

hoogte tuinmuur in het werk bepalen afstemmen op aansluitend gebouw

aansluitend gebouw

Type B1  
bouwnr: 179

Type B2  
bouwnr: 180

Type B3  
bouwnr: 181

Type B4  
bouwnr: 182

hoogte tuinmuur in het werk te bepalen


aansluitend gebouw

**SYMBOLENLIJST**

- Schakelaar, 1-polig
- Schakelaar, wissel
- Aansluitpunt 1 fase, nul en beschermingscontact
- Aansluitpunt 3 fasen nul en beschermingscontact, geschakeld
- Aansluitpunt data 2-voudig
- Aardmat
- Centraaldoos met lichtpunt
- Contactdoos 1-voudig met beschermingscontact
- Contactdoos 1-voudig met beschermingscontact, waterdicht
- Contactdoos 2-voudig met beschermingscontact in 2 inbouwdozen
- Contactdoos, perlex
- Melder, rook, optisch
- Verdelinrichting zelfsluitendheid deur aangestuurd door rookmelder
- CO2 detector
- lucht afzuigventiel
- LL loze leidingen
- TH thermostaat

**VERMOGENSCODELIJST**

ASP VERL	Aansluitpunt verlichting
B	Boiler
Combi	Combi magnetron
KK	Koelkast
PV	PV-installatie
RA	Radiator
Spiegel	Spiegelverlichting
VW	Vaaswasser
WM / DR	Wasmachine/droger
WP	Warmtepomp
WTW	WTW unit

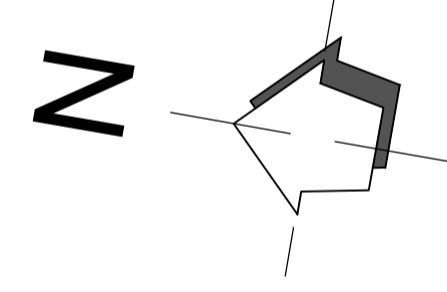

Verkooptekening: **Gentapand**  
plattegronden

Project: : Gentapand, Breda  
 Bouwnummers: : 176 t/m 182  
 Schaal: : 1: 50  
 Datum: : 05-07-2023  
 Tekeningnummer: : B9.100  
 Opdrachtgever: : Hazenberg  
 Architect: : INBO


mogelijkheid behouden schoorsteen  
in het werk te onderzoeken

SYMBOLENLIJST

- Schakelaar, 1-polig
- Schakelaar, wissel
- Aansluitpunt 1 fase, nul en beschermingscontact
- Aansluitpunt 3 fasen nul en beschermingscontact, geschakeld
- Aansluitpunt data 2-voudig
- Aardmat
- Centraaldoos met lichtpunt
- Contactdoos 1-voudig met beschermingscontact
- Contactdoos 1-voudig met beschermingscontact, waterdicht
- Contactdoos 2-voudig met beschermingscontact in 2 inbouwdozen
- Contactdoos, perlex
- Melder, rook, optisch
- Verdeelniching
- zelfsluitendheid deur aangestuurd door rookmelder
- CO2
- licht afzuigventiel
- loze leidingen
- thermostaat

VERMOGENSCODELIJST

- |          |                          |
|----------|--------------------------|
| ASP VERL | Aansluitpunt verlichting |
| B        | Boiler                   |
| Combi    | Combi magnetron          |
| KK       | Koelkast                 |
| PV       | PV-installatie           |
| RA       | Radiator                 |
| Spiegel  | Spiegel verlichting      |
| VW       | Vaaswasser               |
| WM / DR  | Wasmachine/droger        |
| WP       | Warmtepomp               |
| WTW      | WTW unit                 |

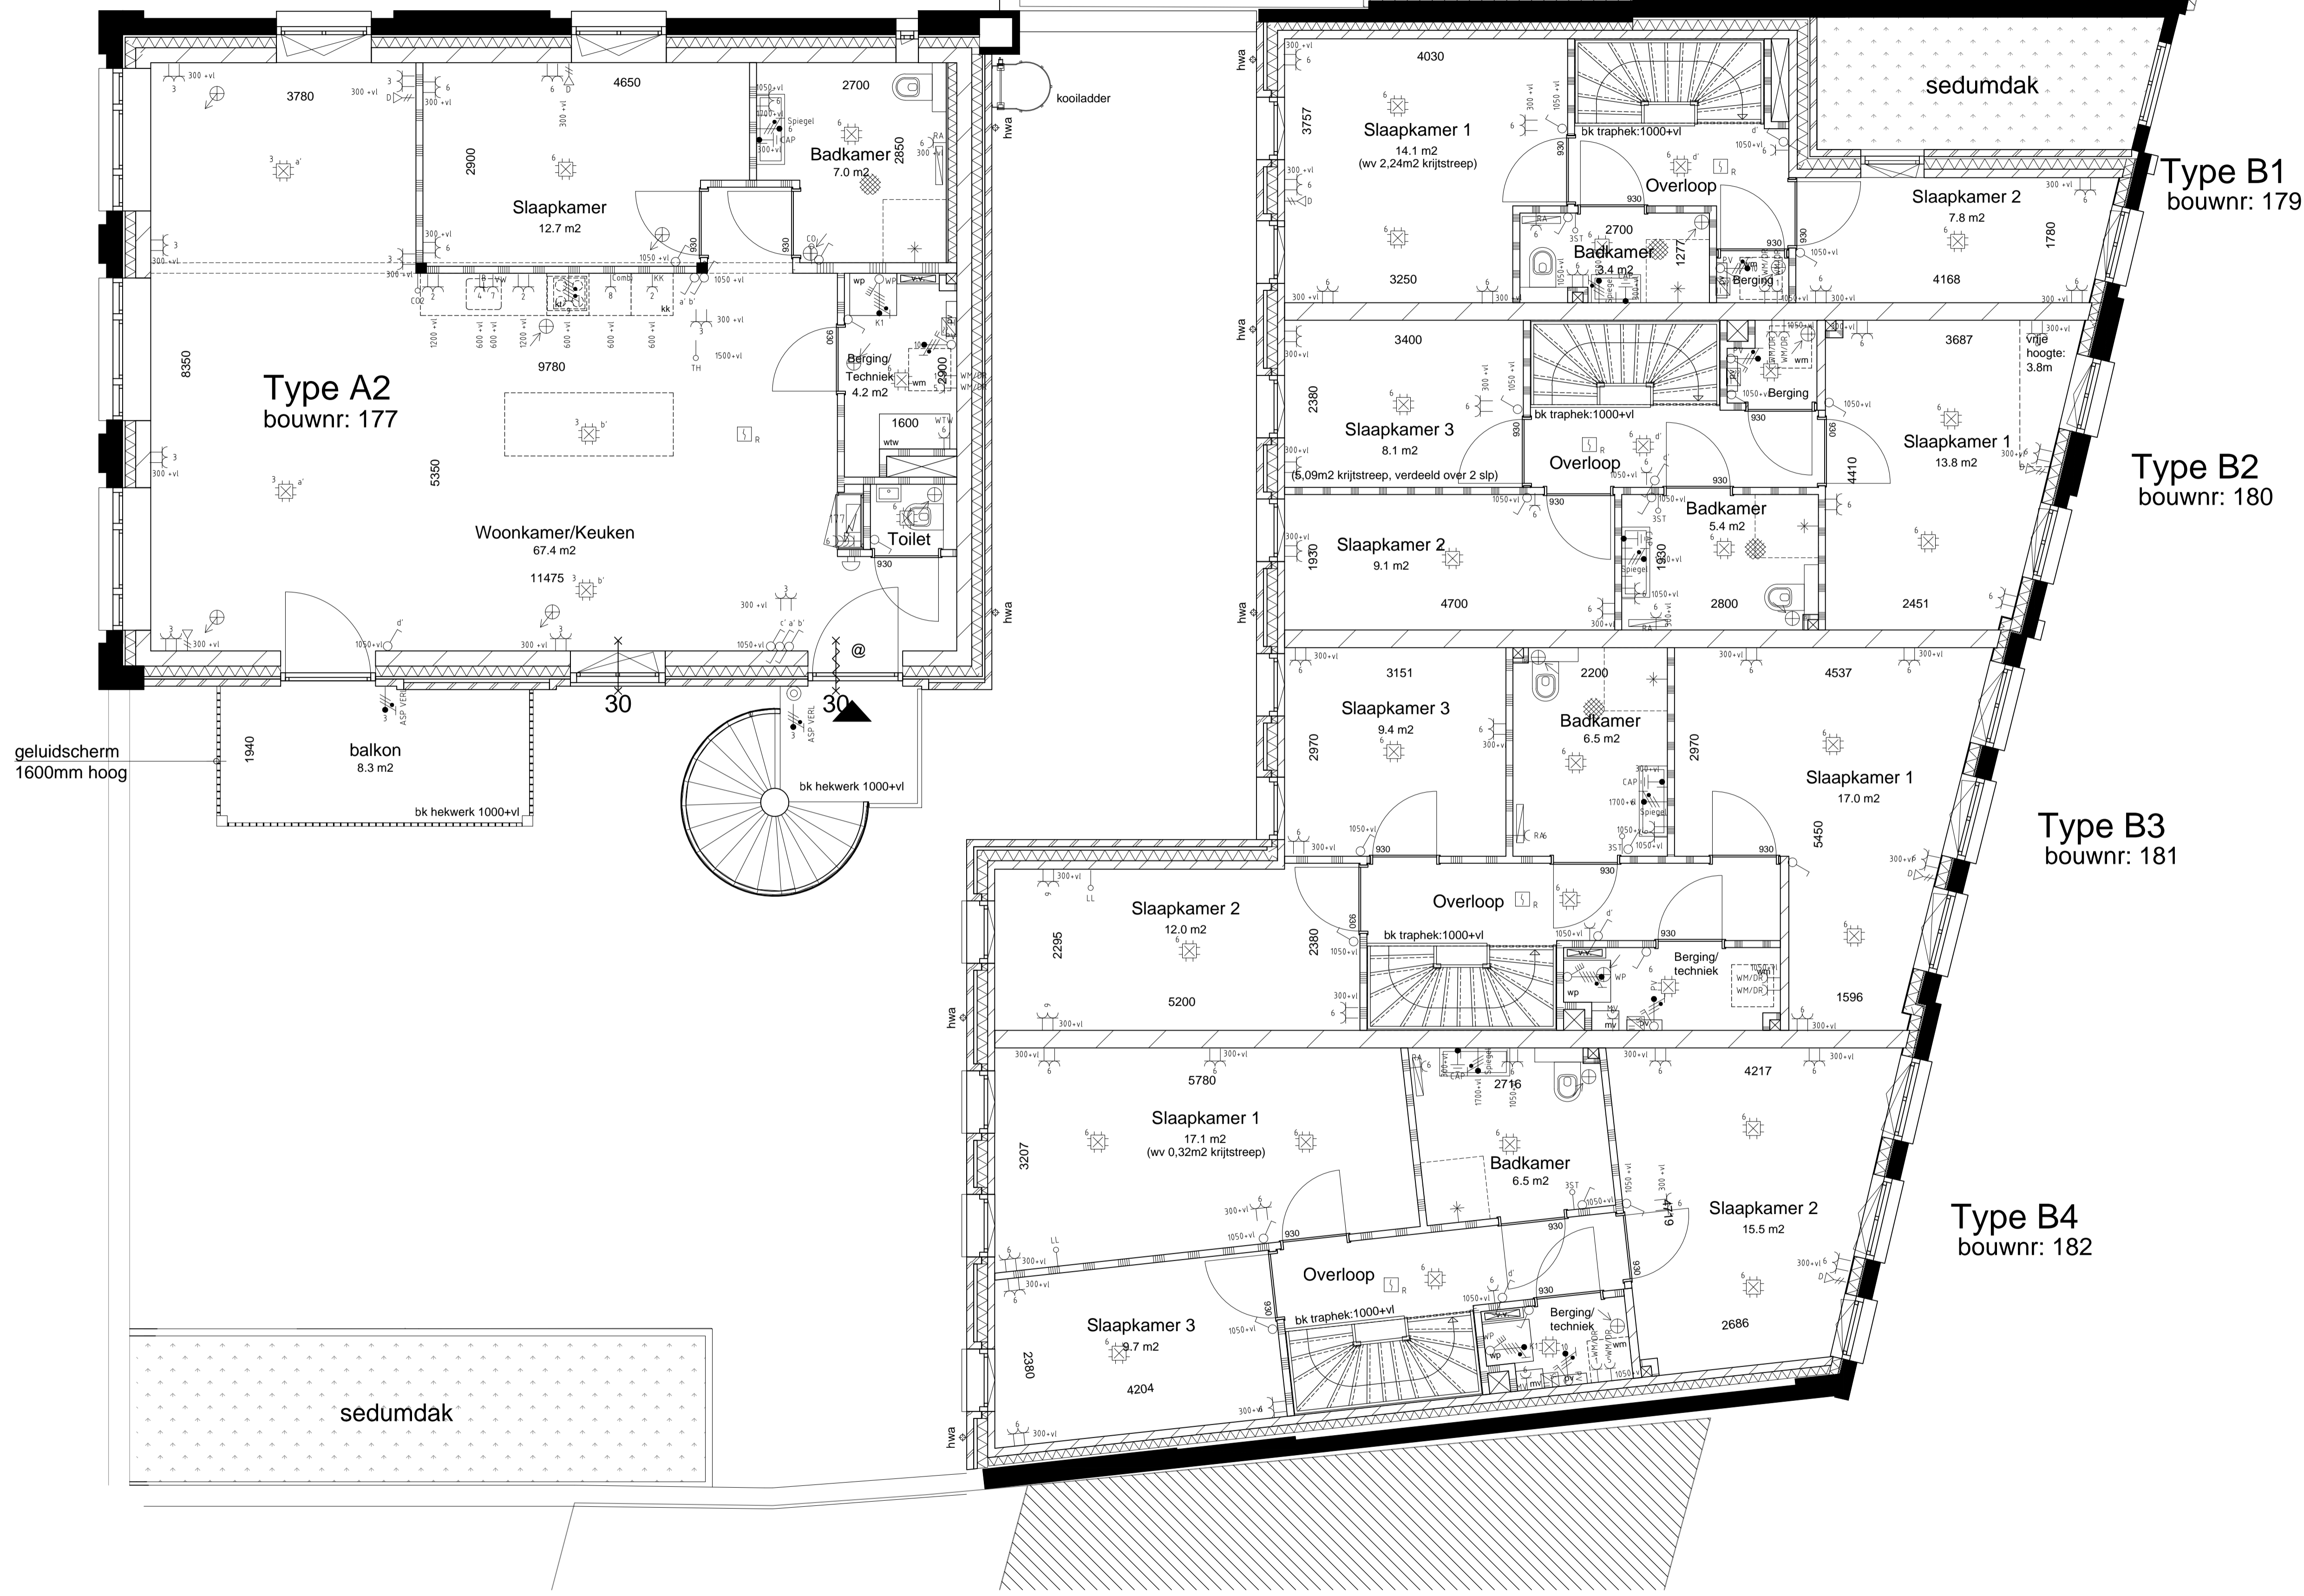


Type B1  
bouwnr: 179

Type B2  
bouwnr: 180

Type B3  
bouwnr: 181

Type B4  
bouwnr: 182

Type A2  
bouwnr: 177

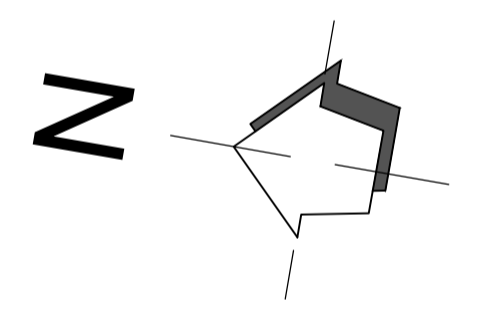

Verkooptekening:  
plattegronden

Gentapand

Project: : Gentapand, Breda  
 Bouwnummers: : 176 t/m 182  
 Schaal: : 1:50  
 Datum: : 05-07-2023  
 Tekeningnummer: : B9.101  
 Opdrachtgever : Hazenberg  
 Architect : INBO