


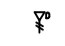







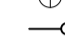









mogelijkheid behouden schoorsteen
in het werk te onderzoeken

SYMBOLENLIJST

-  Schakelaar, 1-polig
-  Schakelaar, wissel
-  Aansluitpunt 1 fase, nul en beschermingscontact
-  Aansluitpunt 3 fasen nul en beschermingscontact, geschakeld
-  Aansluitpunt data 2-voudig
-  Aardmat
-  Centraaldoos met lichtpunt
-  Contactdoos 1-voudig met beschermingscontact
-  Contactdoos 1-voudig met beschermingscontact, waterdicht
-  Contactdoos 2-voudig met beschermingscontact in 2 inbouwdozen
-  Contactdoos, perilex
-  Melders, rook, optisch
-  Verdelinrichting
-  zelfsluitendheid deur aangestuurd door rookmelder
-  CO2 detector
-  lucht afzuigventiel
-  loze leidingen
-  thermostat

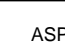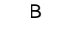VERMOGENSCODELIJST

ASP VERL	Aansluitpunt verlichting
B	Boiler
Combi	Combi magnetron
KK	Koelkast
PV	PV-installatie
RA	Radiator
Spiegel	Spiegel verlichting
VW	Vaaswasser
WM / DR	Wasmachine/droger
WP	Warmtepomp
WTW	WTW unit

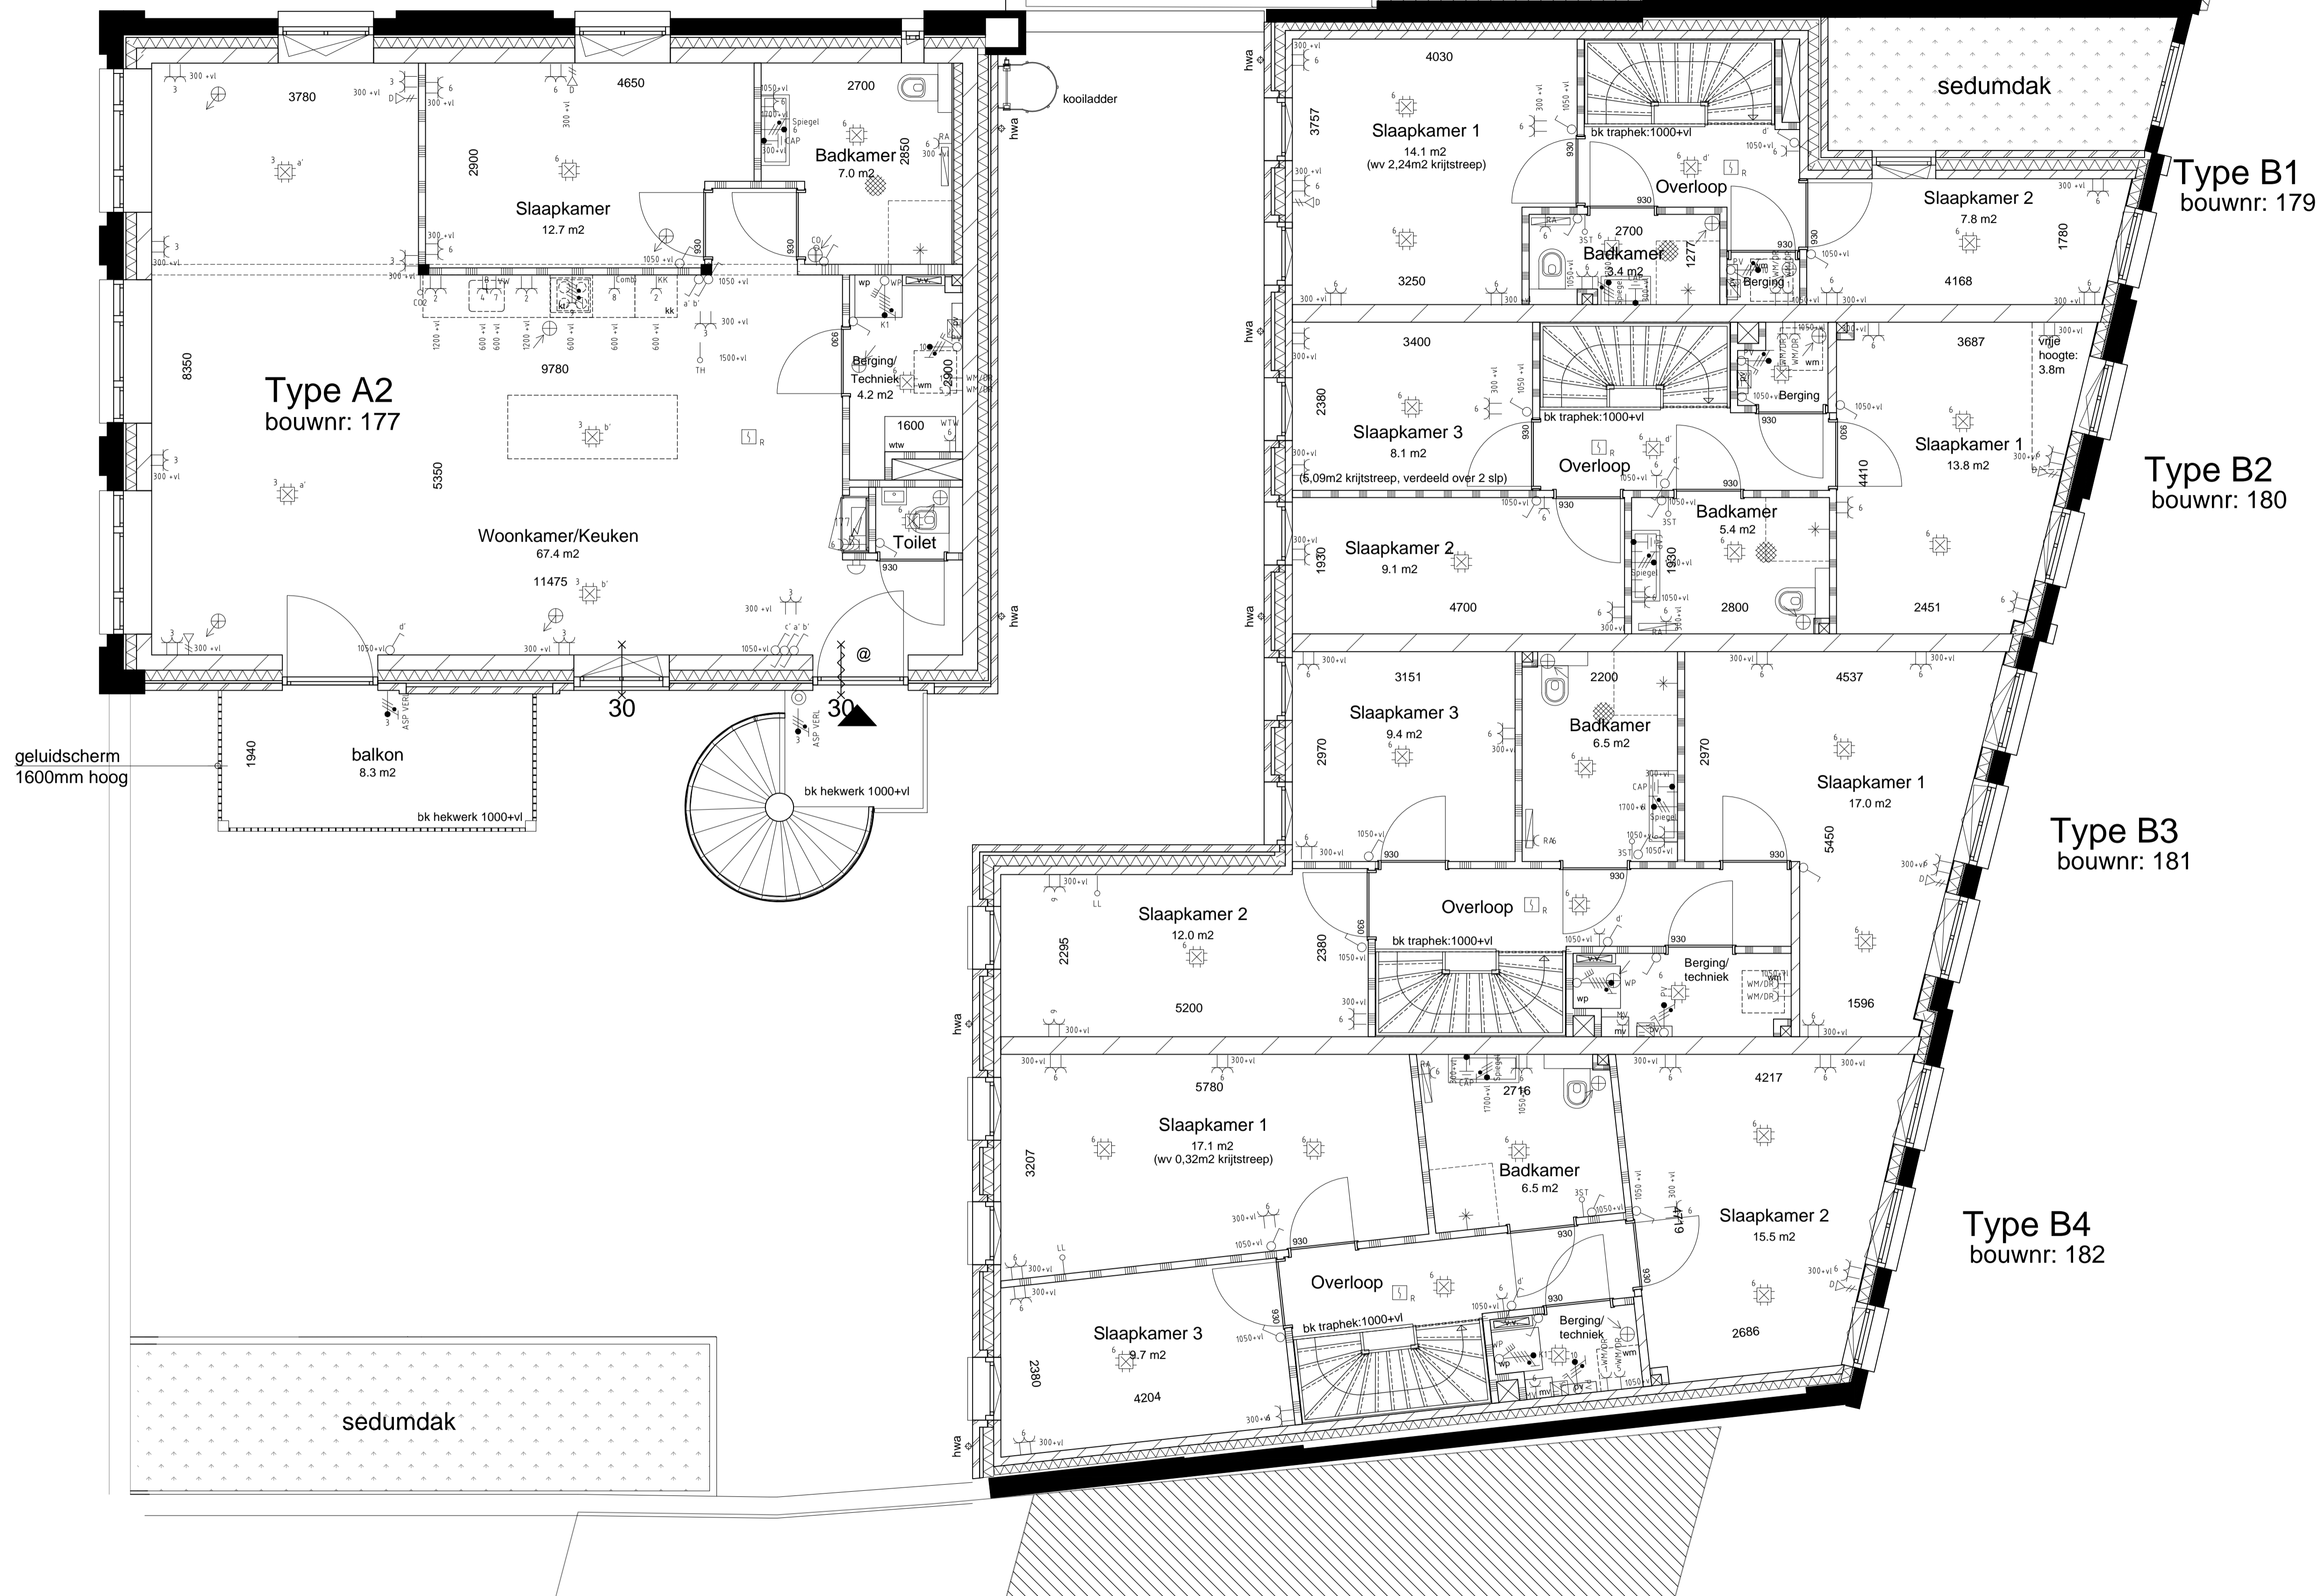


Type B1
bouwnr: 179

Type B2
bouwnr: 180

Type B3
bouwnr: 181

Type B4
bouwnr: 182

Type A2
bouwnr: 177

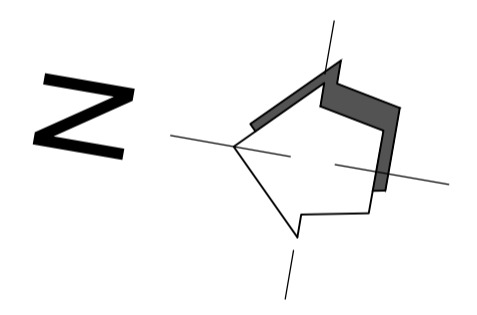

Verkooptekening:
plattegronden

Gentapand

Project: : Gentapand, Breda
 Bouwnummers: : 176 t/m 182
 Schaal: : 1:50
 Datum: : 05-07-2023
 Tekeningnummer: : B9.101
 Opdrachtgever : Hazenberg
 Architect : INBO