


mogelijkheid behouden schoorsteen
in het werk te onderzoeken

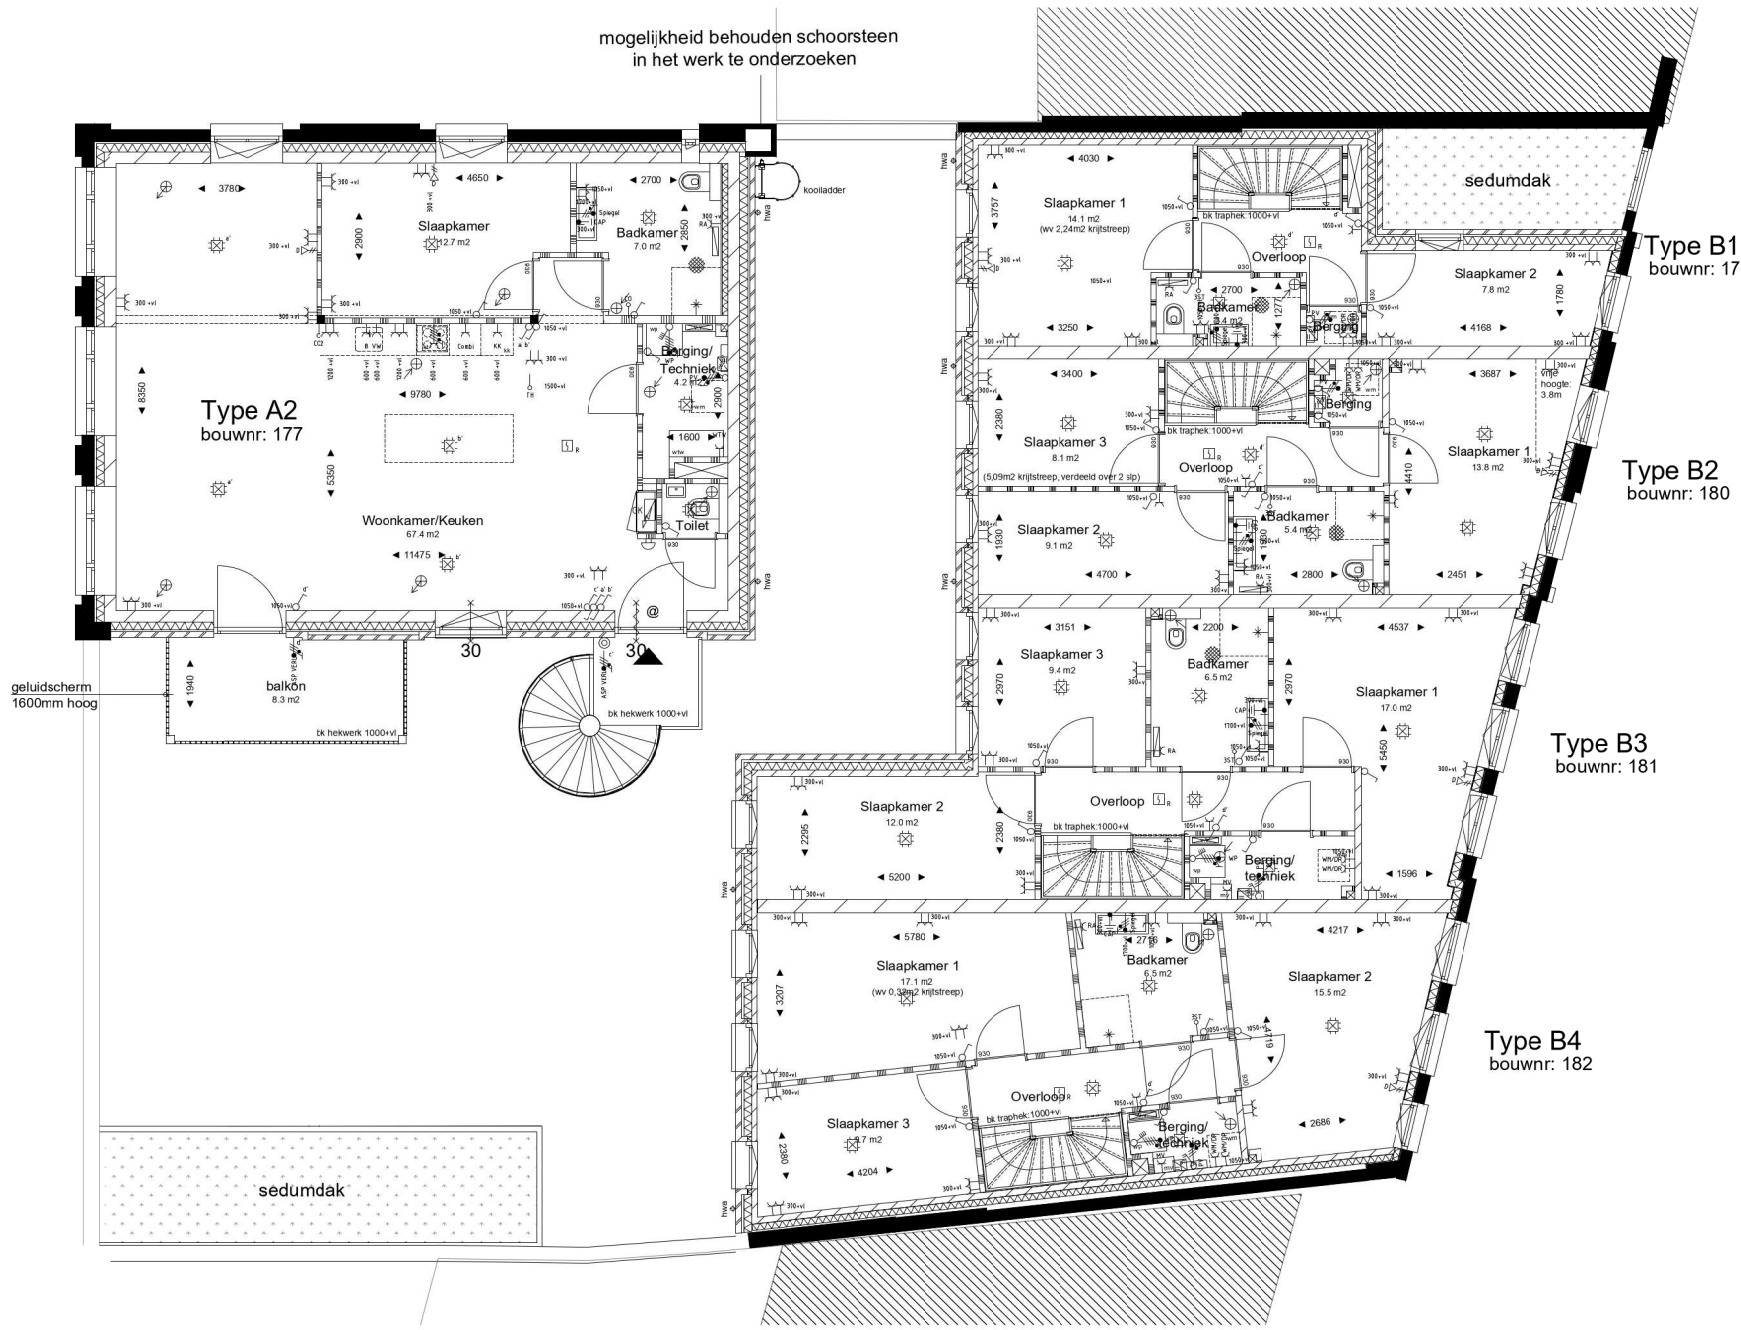


SYMBOLENLIJST

- Schakelaar 1-pool
- Schakelaar wissel
- Aansluitpunt 1 fase, nul en beschermingsaard
- Aansluitpunt 3 fase, nul en beschermingsaard, geschied
- Aansluitpunt data 2-voudig
- Aardnaal
- Centraaldoos met lichtpunt
- Centraaldoos 1-voudig met beschermingsaard
- Centraaldoos 2-voudig met beschermingsaard, wandlicht
- Centraaldoos 3-fasig
- Melder rook, optisch
- Ventilatorrichting
- zekertuigkast door raamreuker
- CO2 detector
- luchtstroomventilator

VERMOGENSCODELIJST

- ASP VERL Aansluitpunt verlichting
- B Boiler
- Combi Combi magnetron
- KK Koelkast
- PV PV-installatie
- RA Radiator
- Spiegel Spiegel verlichting
- VW Vaestwasser
- WM / DR Wasmachinedroger
- WP Warmtepomp
- WTW unit WTW unit

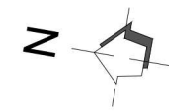

Verkooptekening:
plattegronden

Gentapand

Project: : Gentapand, Breda

Bouwnummers: : 176 t/m 182

Schaal: : 1:50

Datum: : 07-09-2022

Tekeningnummer: : B9.101

Opdrachtgever: : Hazenberg

Architect: : INBO