

hoogte tuinmuur in het werk bepalen afstemmen op aansluitend gebouw

aansluitend gebouw

Type B1
bouwnr: 179

Type B2
bouwnr: 180

Type B3
bouwnr: 181

Type B4
bouwnr: 182

hoogte tuinmuur in het werk te bepalen


aansluitend gebouw

SYMBOLENLIJST

- Schakelaar, 1-polig
- Schakelaar, wissel
- Aansluitpunt 1 fase, nul en beschermingscontact
- Aansluitpunt 3 fasen nul en beschermingscontact, geschakeld
- Aansluitpunt data 2-voudig
- Aardmat
- Centraaldoos met lichtpunt
- Contactdoos 1-voudig met beschermingscontact
- Contactdoos 1-voudig met beschermingscontact, waterdicht
- Contactdoos 2-voudig met beschermingscontact in 2 inbouwdozen
- Contactdoos, perilex
- Melder, rook, optisch
- Verdelingslichaam
- zelfsluitende deur aangestuurd door rookmelder
- CO2 detector
- lucht afzuigventiel
- loze leidingen
- thermostat

VERMOGENSCODELIJST

ASP VERL	Aansluitpunt verlichting
B	Boiler
Combi	Combi magnetron
KK	Koelkast
PV	PV-installatie
RA	Radiator
Spiegel	Spiegelverlichting
VW	Vaaswasser
WM / DR	Wasmachine/droger
WP	Warmtepomp
WTW	WTW unit

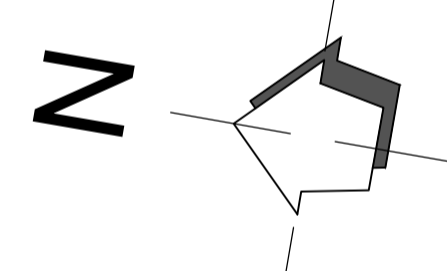

Verkooptekening: Gentapand
plattegronden

Project: : Gentapand, Breda
 Bouwnummers: : 176 t/m 182
 Schaal: : 1: 50
 Datum: : 05-07-2023
 Tekeningnummer: : B9.100
 Opdrachtgever: : Hazenberg
 Architect: : INBO


mogelijkheid behouden schoorsteen
in het werk te onderzoeken

SYMBOLENLIJST

- Schakelaar, 1-polig
- Schakelaar, wissel
- Aansluitpunt 1 fase, nul en beschermingscontact
- Aansluitpunt 3 fasen nul en beschermingscontact, geschakeld
- Aansluitpunt data 2-voudig
- Aardmat
- Centraaldoos met lichtpunt
- Contactdoos 1-voudig met beschermingscontact
- Contactdoos 1-voudig met beschermingscontact, waterdicht
- Contactdoos 2-voudig met beschermingscontact in 2 inbouwdozen
- Contactdoos, perlex
- Melder, rook, optisch
- Verdeelinrichting
- zelfsluitendheid deur aangestuurd door rookmelder
- CO2
- licht afzuigventiel
- loze leidingen
- thermostaat

VERMOGENSCODELIJST

- | | |
|----------|--------------------------|
| ASP VERL | Aansluitpunt verlichting |
| B | Boiler |
| Combi | Combi magnetron |
| KK | Koelkast |
| PV | PV-installatie |
| RA | Radiator |
| Spiegel | Spiegel verlichting |
| VW | Vaaswasser |
| WM / DR | Wasmachine/droger |
| WP | Warmtepomp |
| WTW | WTW unit |

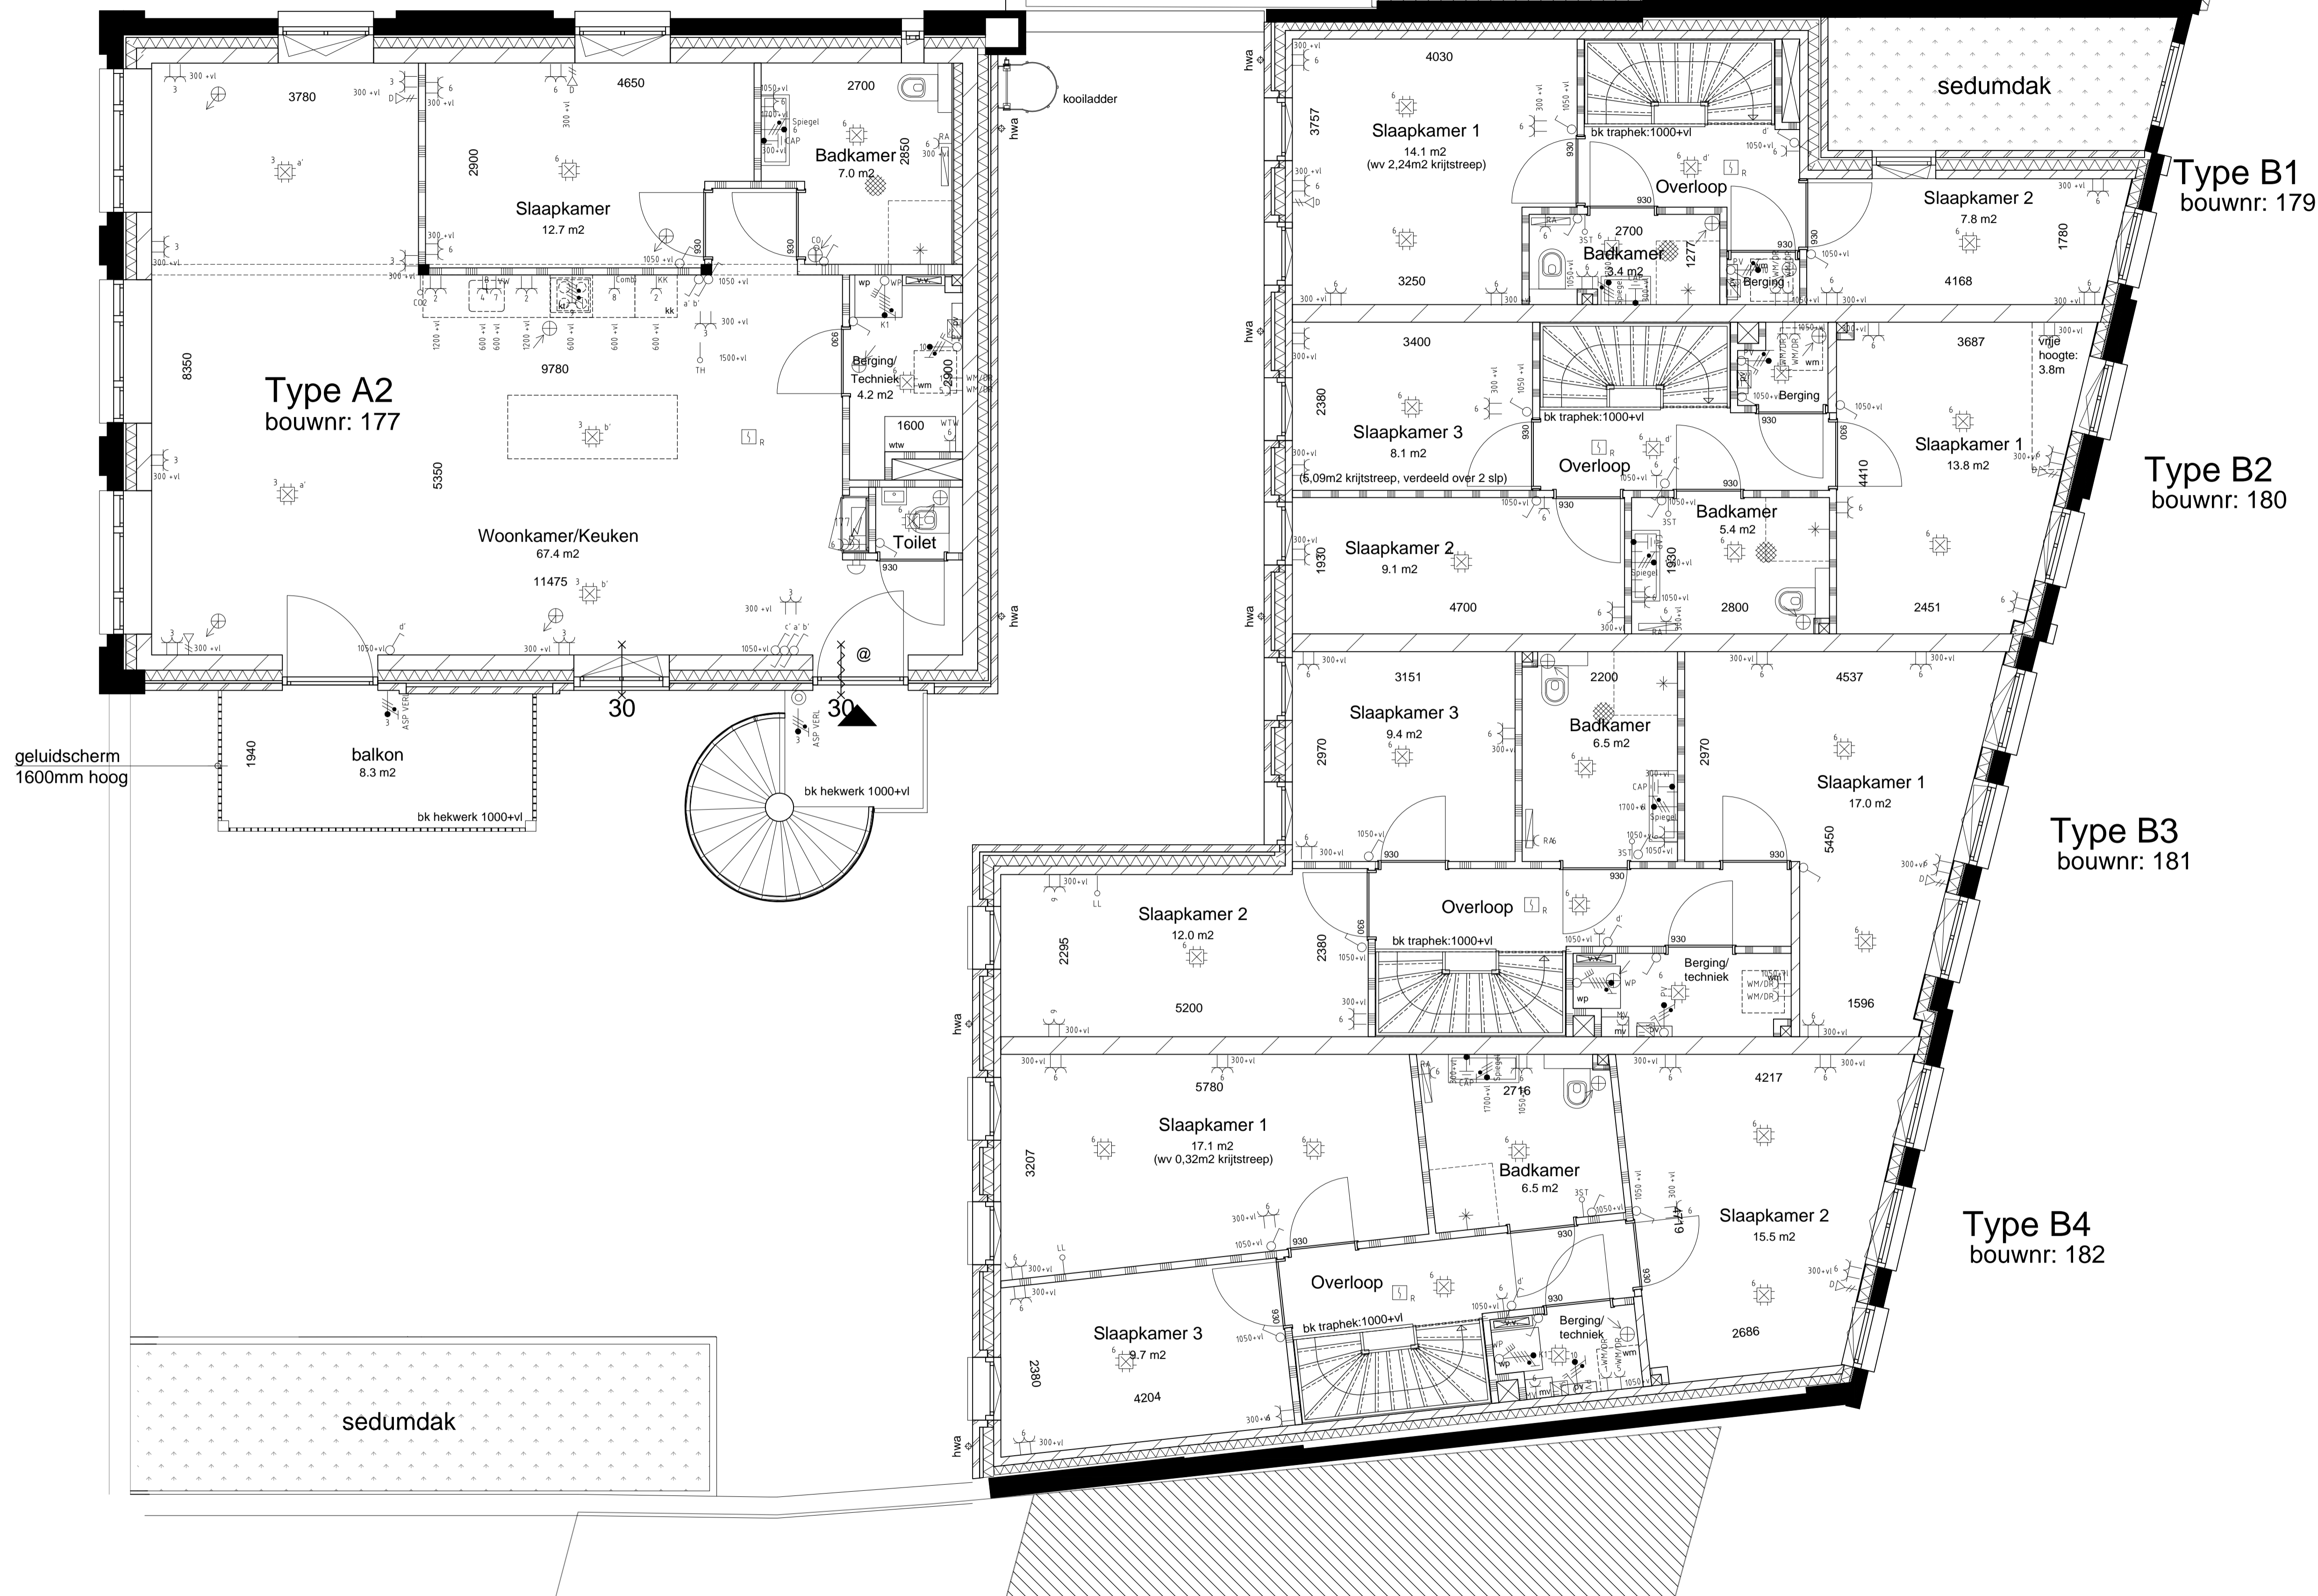


Type B1
bouwnr: 179

Type B2
bouwnr: 180

Type B3
bouwnr: 181

Type B4
bouwnr: 182

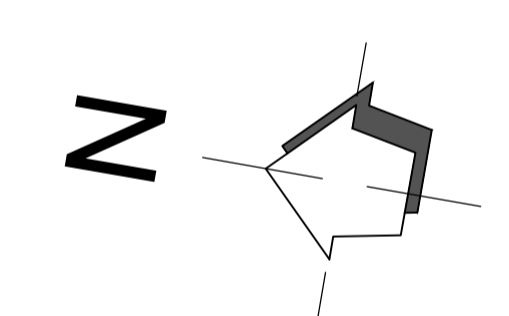

Verkooptekening:
plattegronden

Gentapand

Project: : Gentapand, Breda
 Bouwnummers: : 176 t/m 182
 Schaal: : 1:50
 Datum: : 05-07-2023
 Tekeningnummer: : B9.101
 Opdrachtgever : Hazenberg
 Architect : INBO