





voorgevel
Schaal: 1 : 100




achtergevel
Schaal: 1 : 100

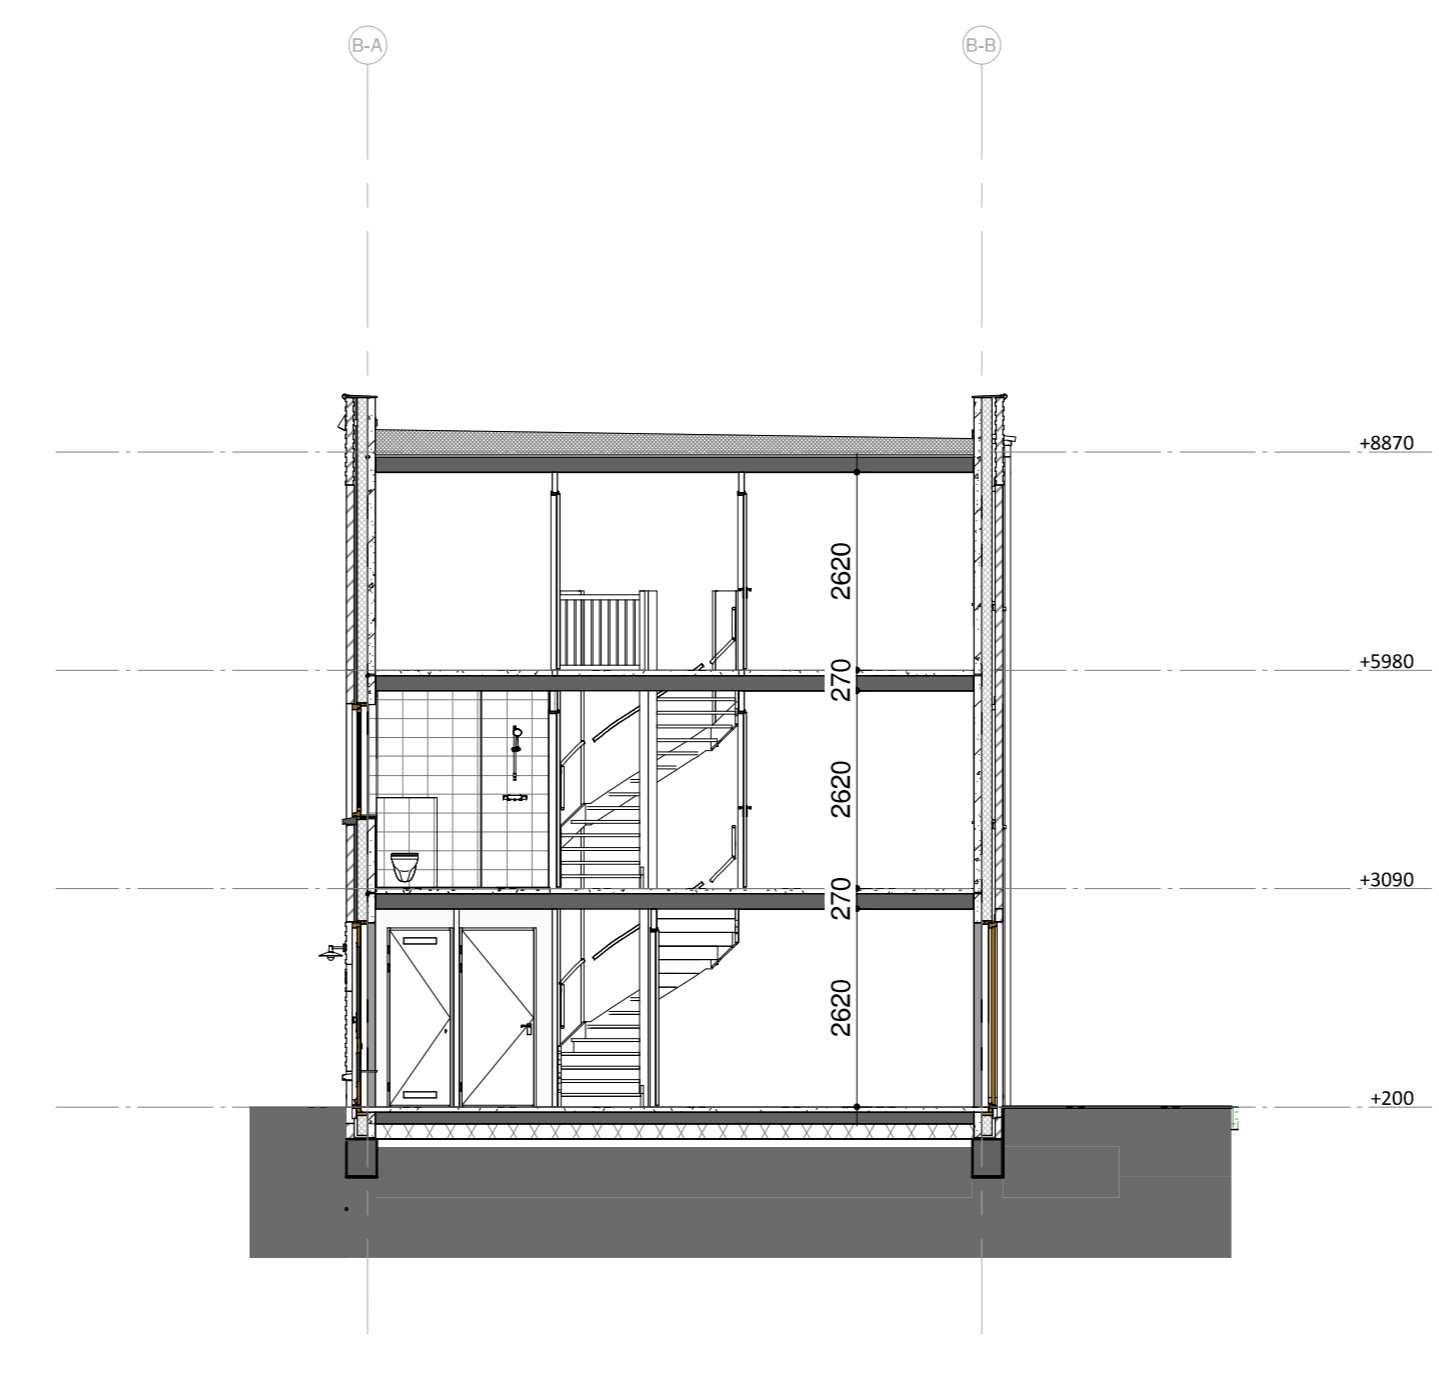


doorsnede A
Schaal: 1 : 100

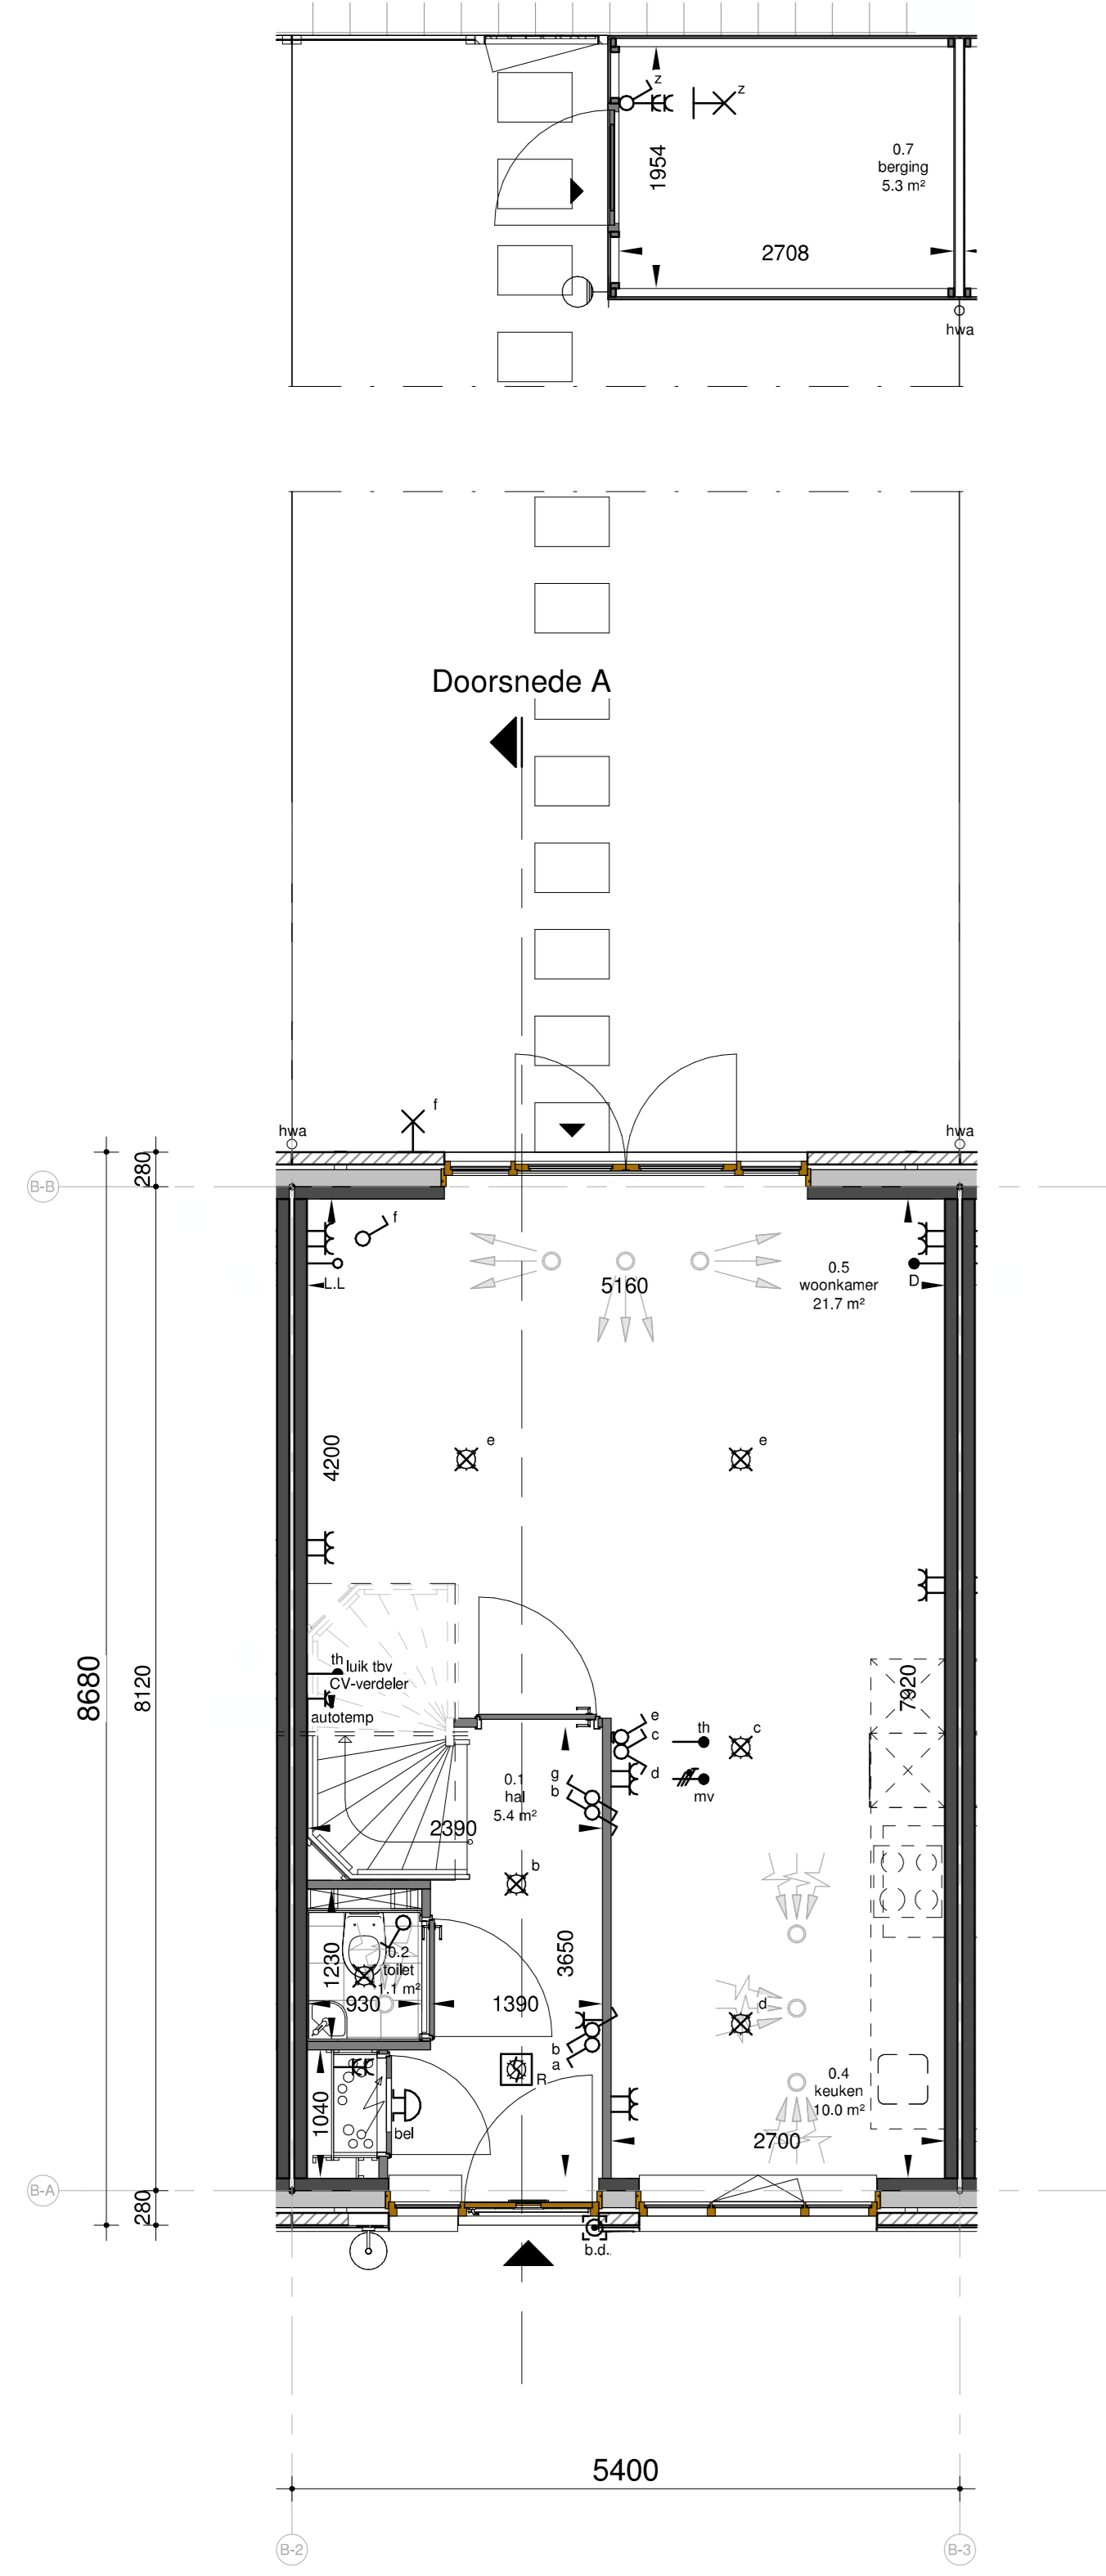


begane grond
Schaal: 1 : 50

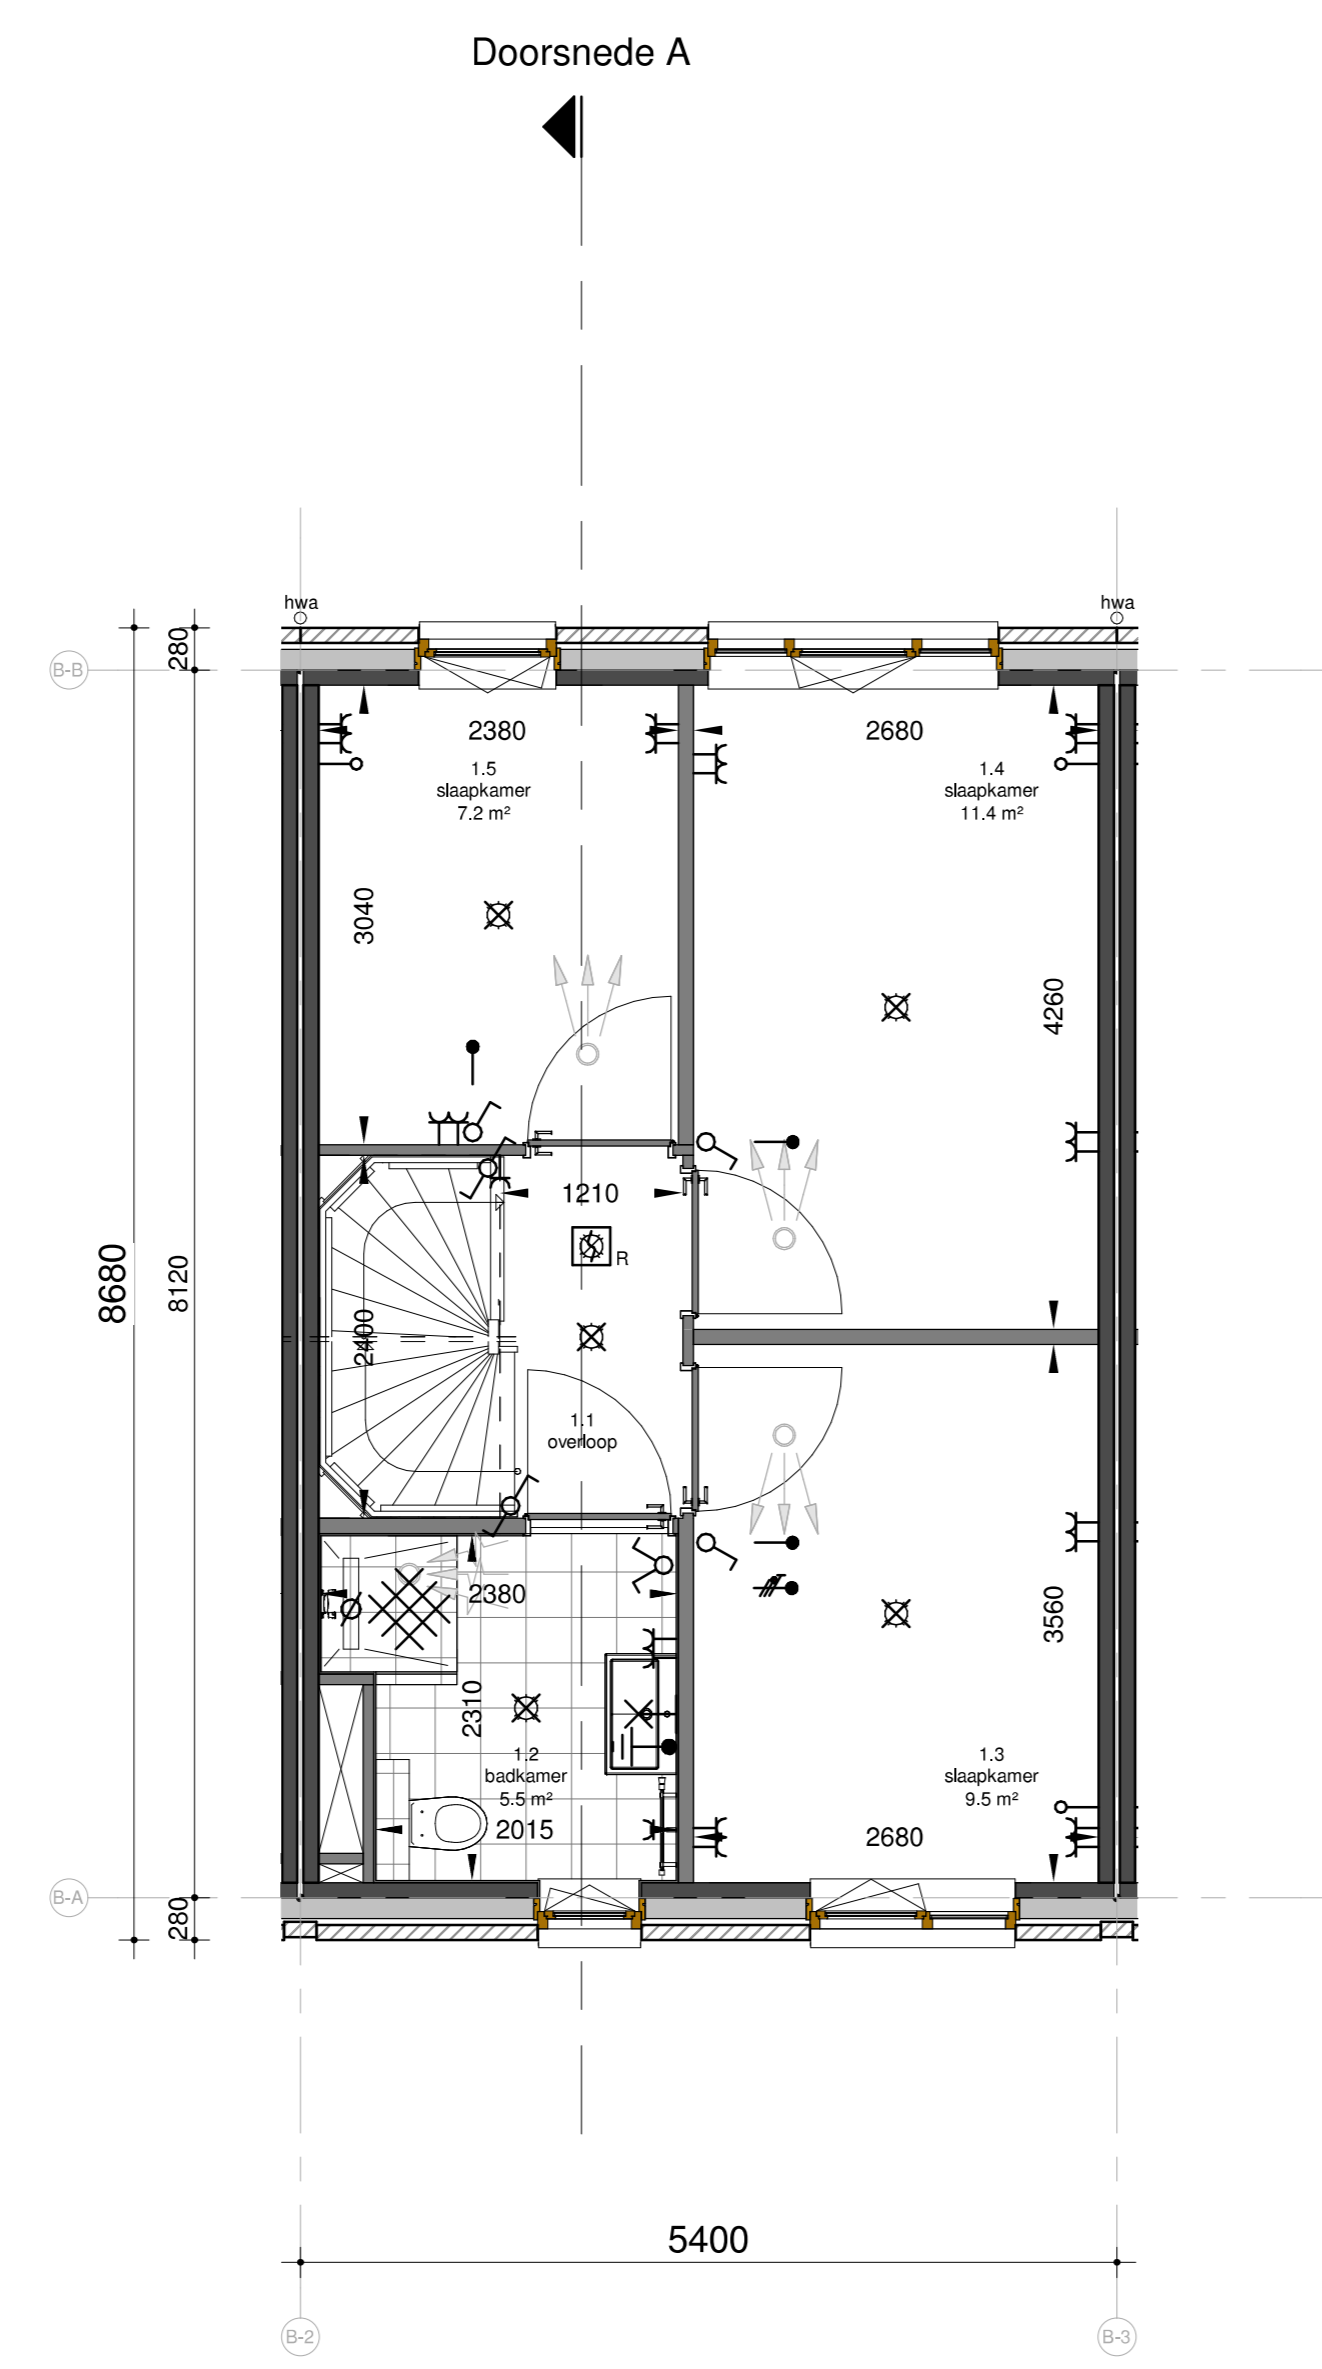

eerste verdieping
Schaal: 1 : 50

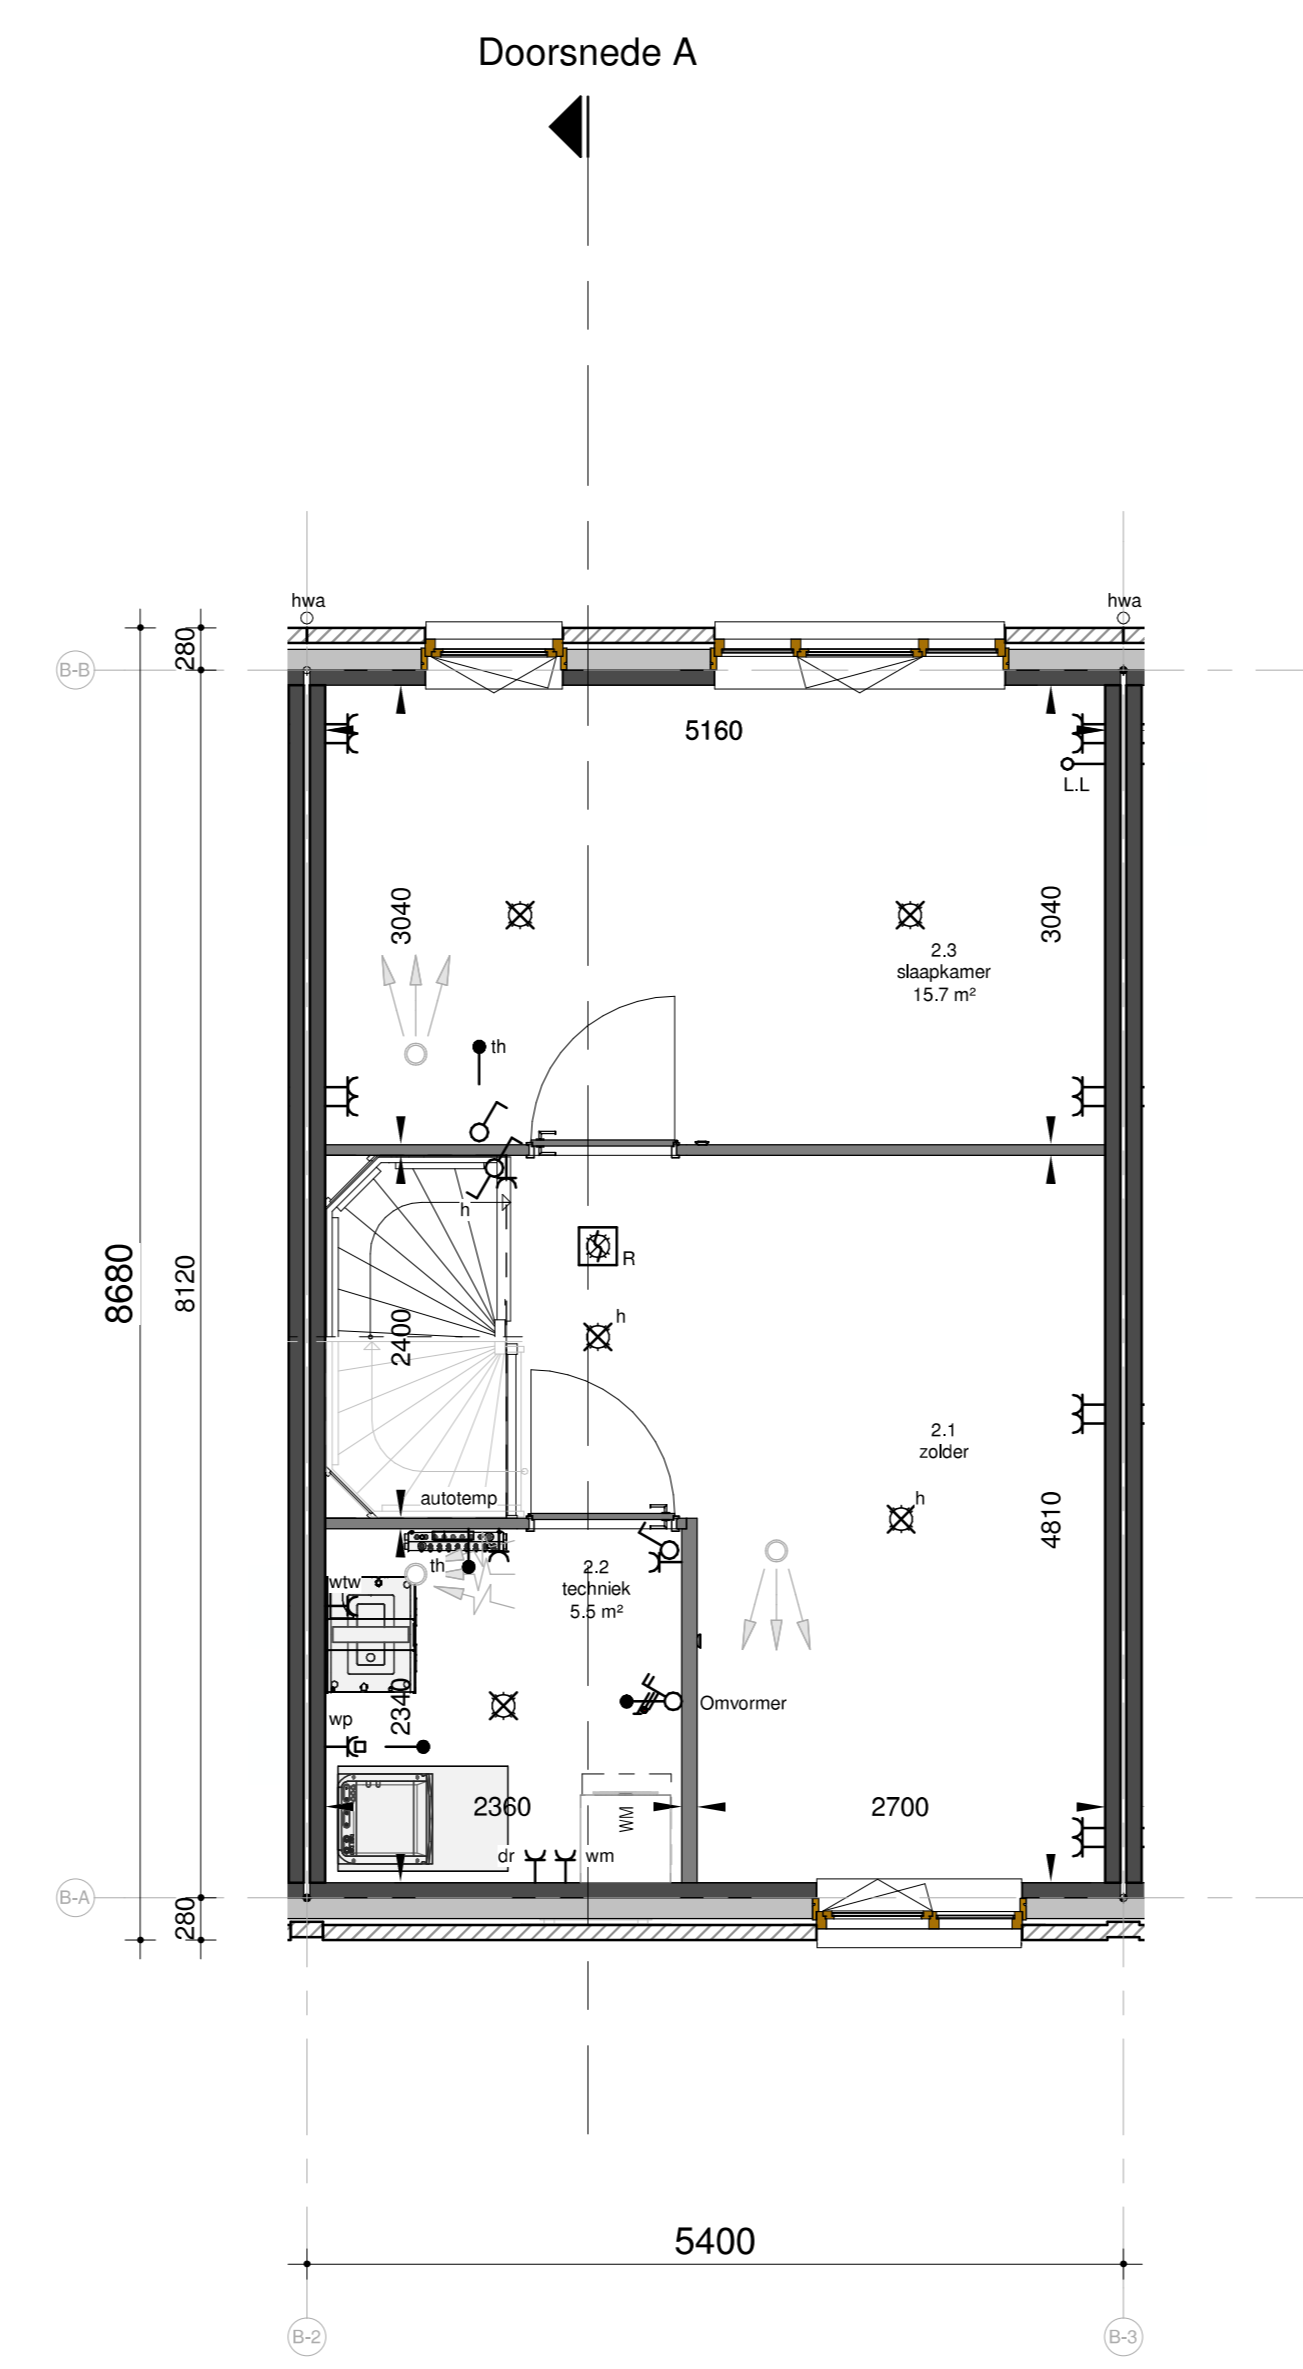

tweede verdieping
Schaal: 1 : 50

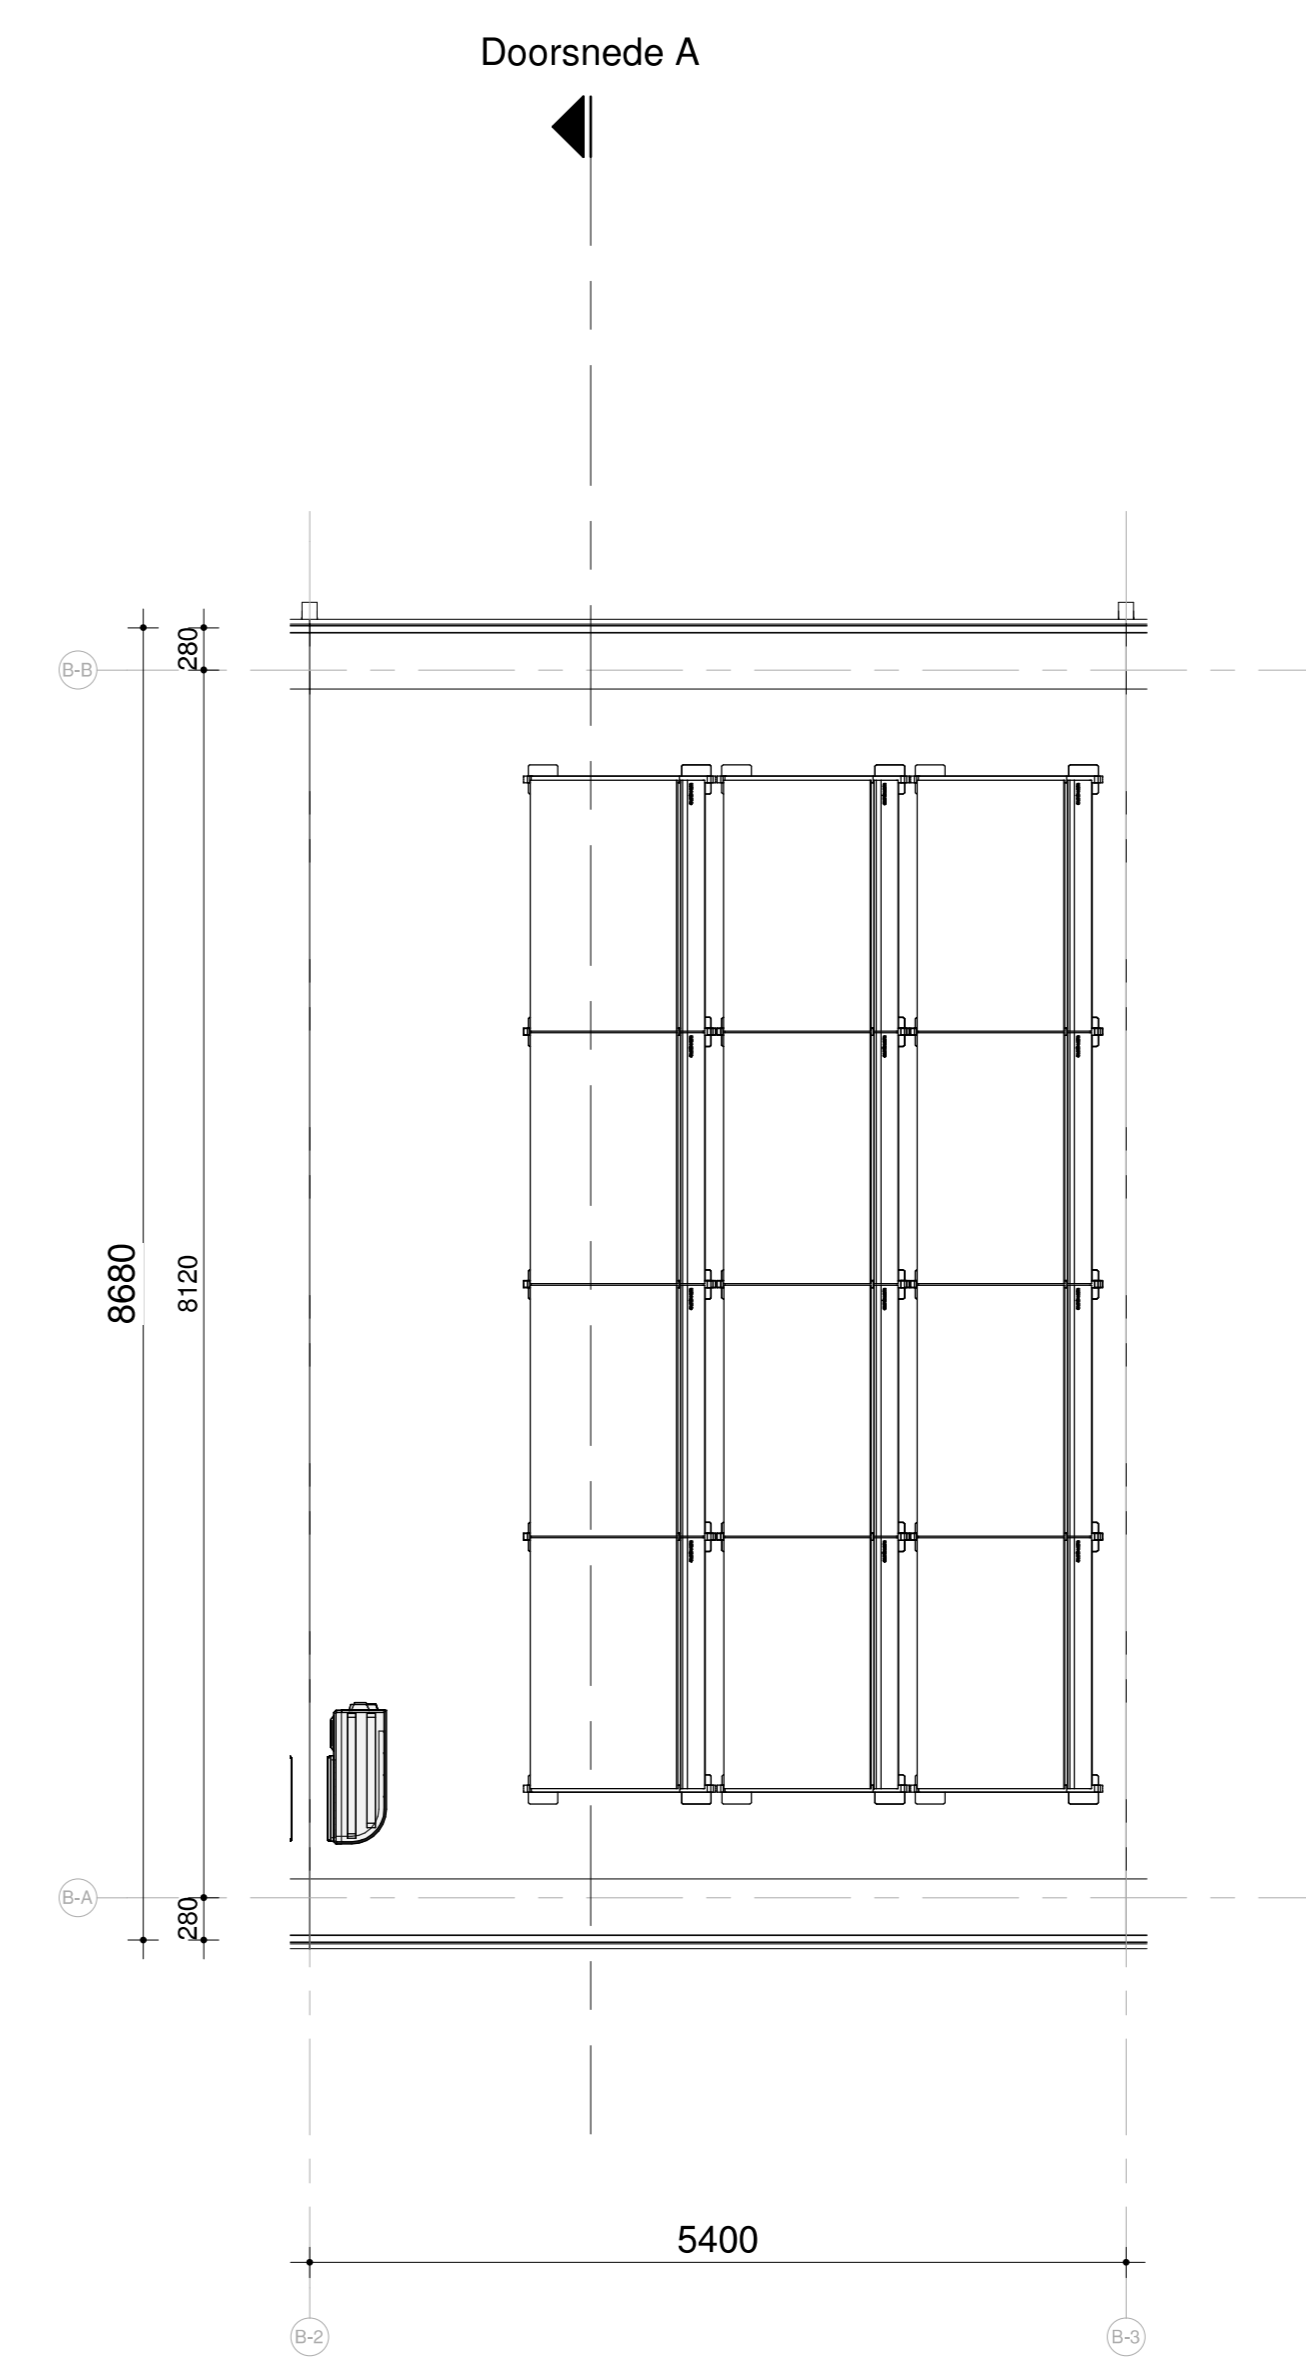



dakaanzicht
Schaal: 1 : 50

Deze tekening geldt ook voor bouwnummer:
87, 89, 94, 95, 117, 121, 122, 123, 124



Renvooi: 00-010
Kleuren en materialen zijn indicatief, materiaal en afwerking
of technische omschrijving en technische uitwerking
EAW installatie zijn indicatief weergegeven, zie tevens de
technische omschrijving

RIJWONING

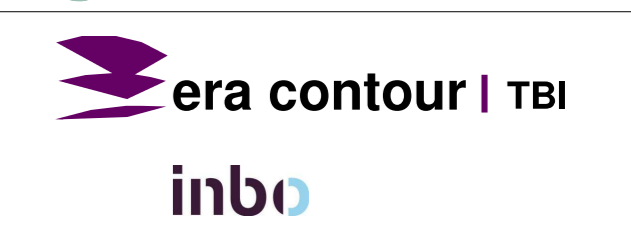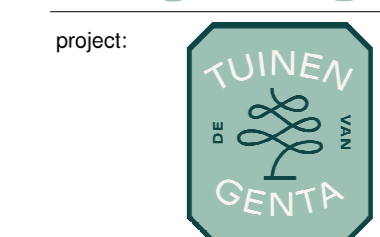

project: KAO
fase: KAO
datum: 24-03-2021
projectnummer: 2224
schaal: 1:50 | 1:100
formaat: A0
tekeningnummer: 00-6091

BNR 091