



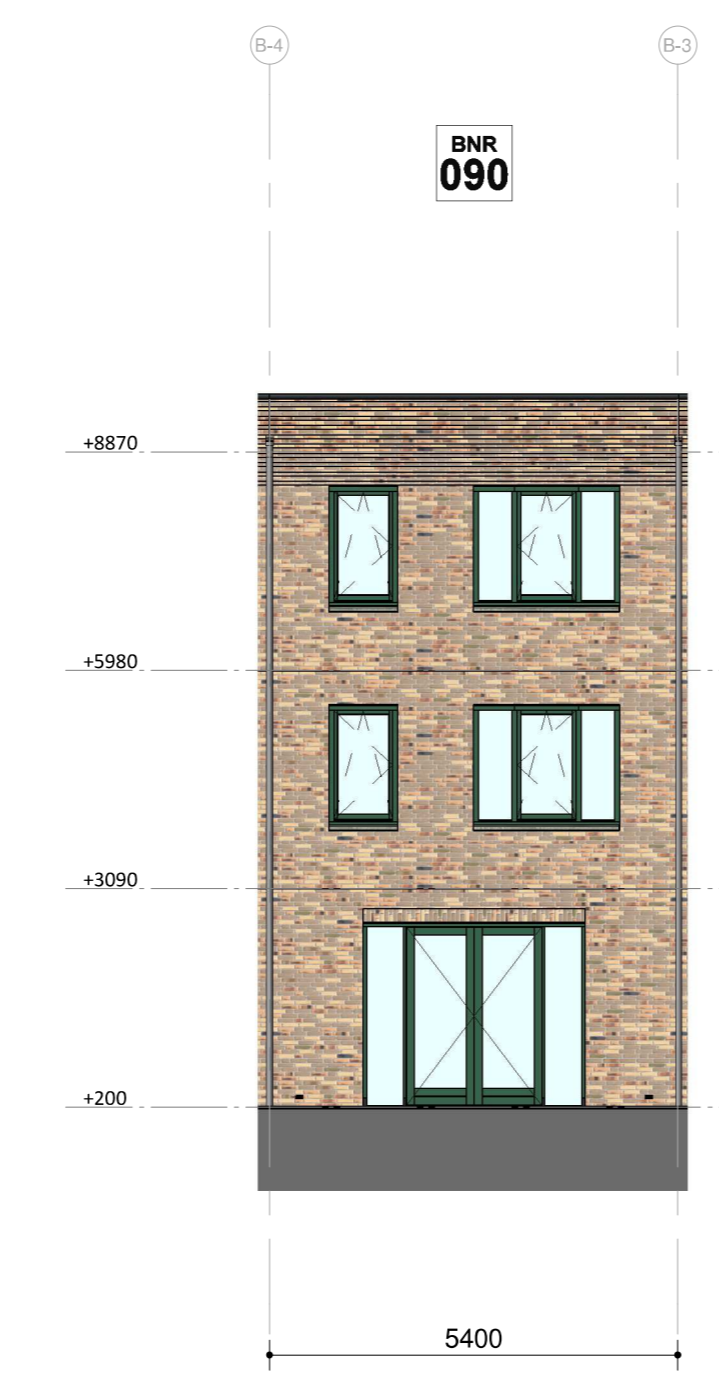


voorgevel
Schaal: 1 : 100




achtergevel
Schaal: 1 : 100

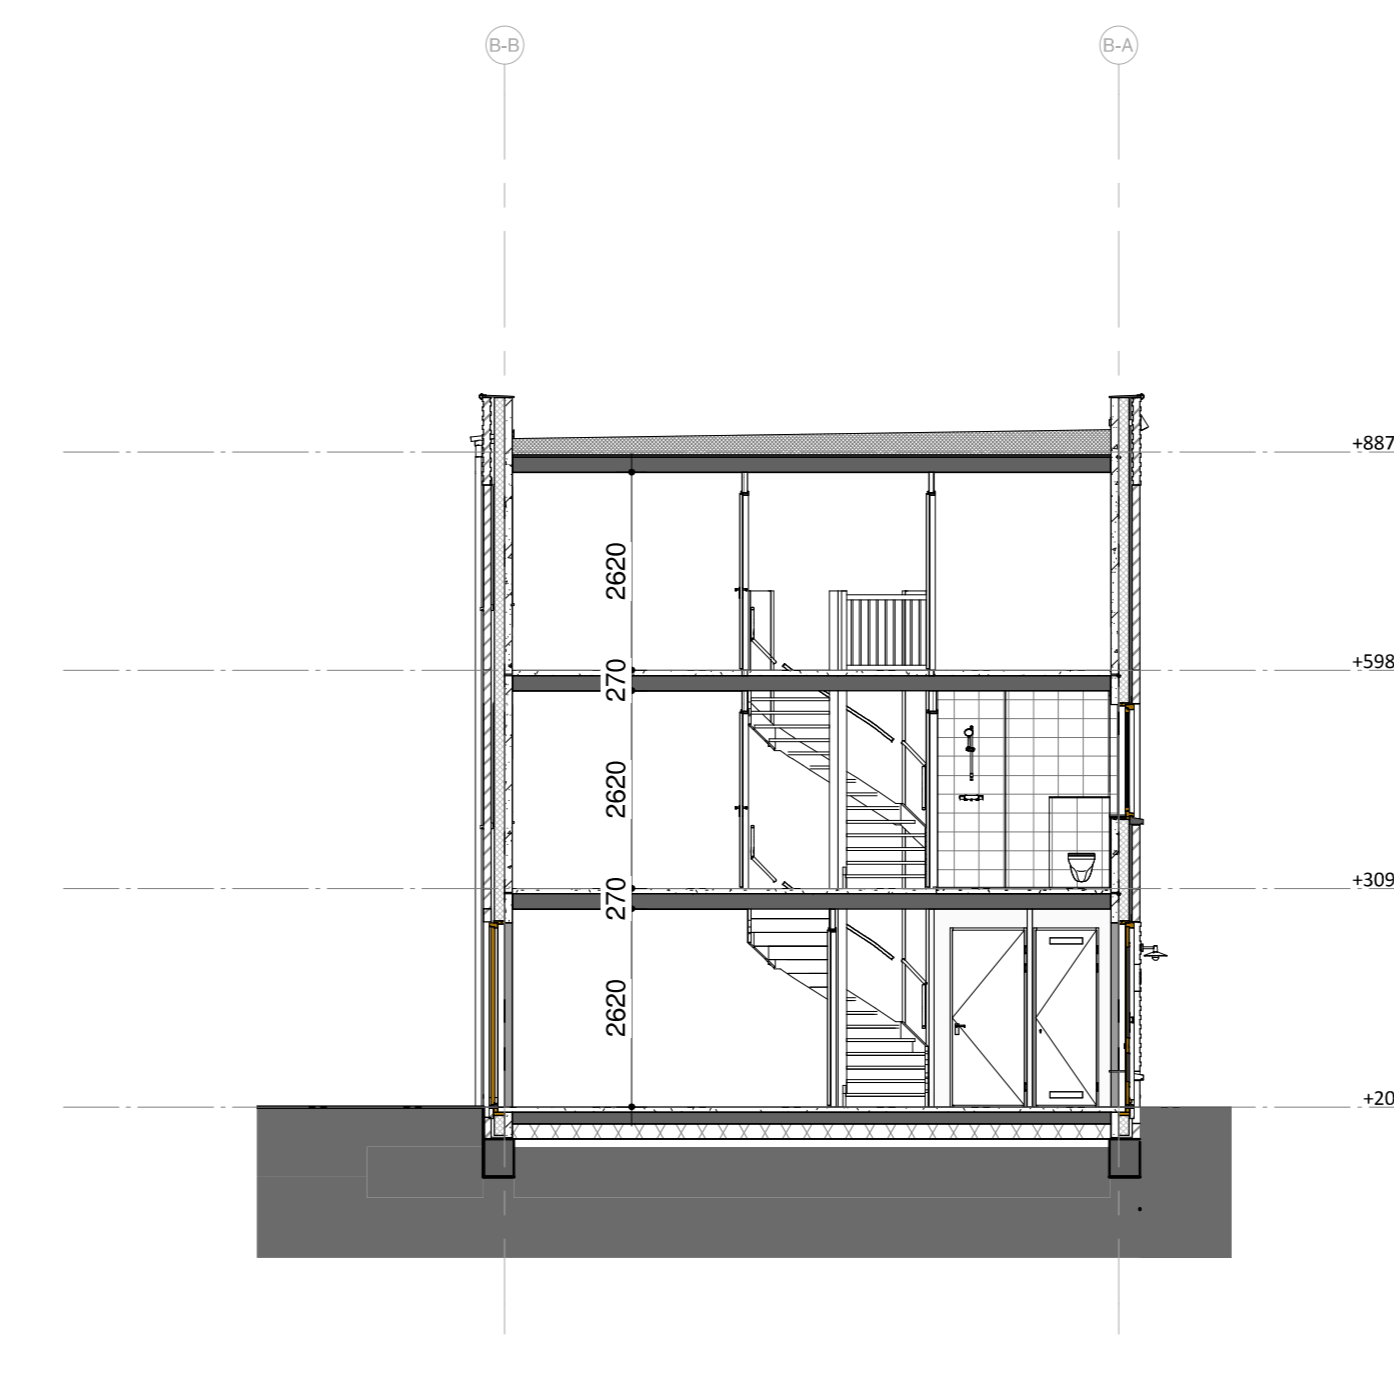


doorsnede A
Schaal: 1 : 100

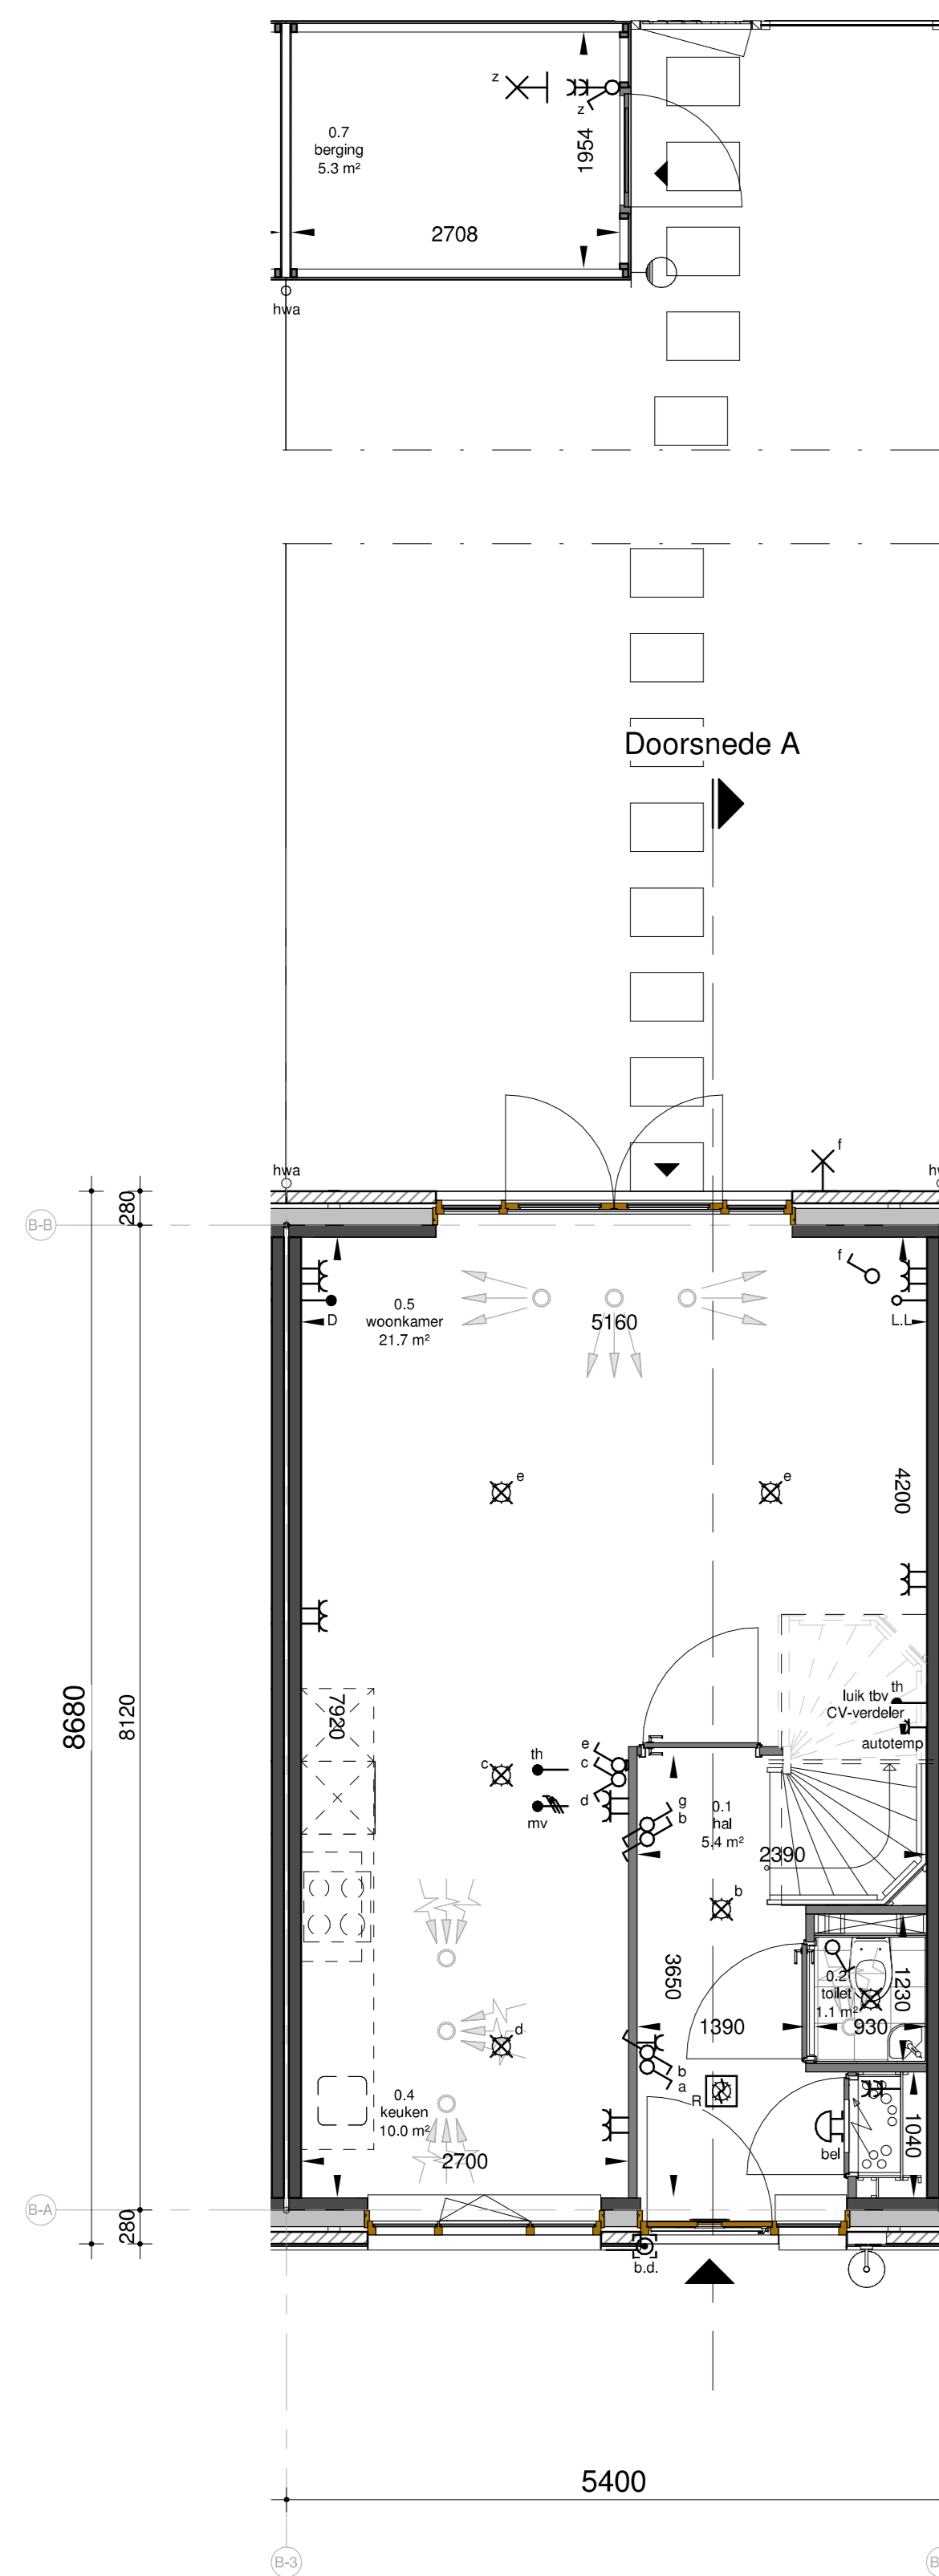


begane grond
Schaal: 1 : 50

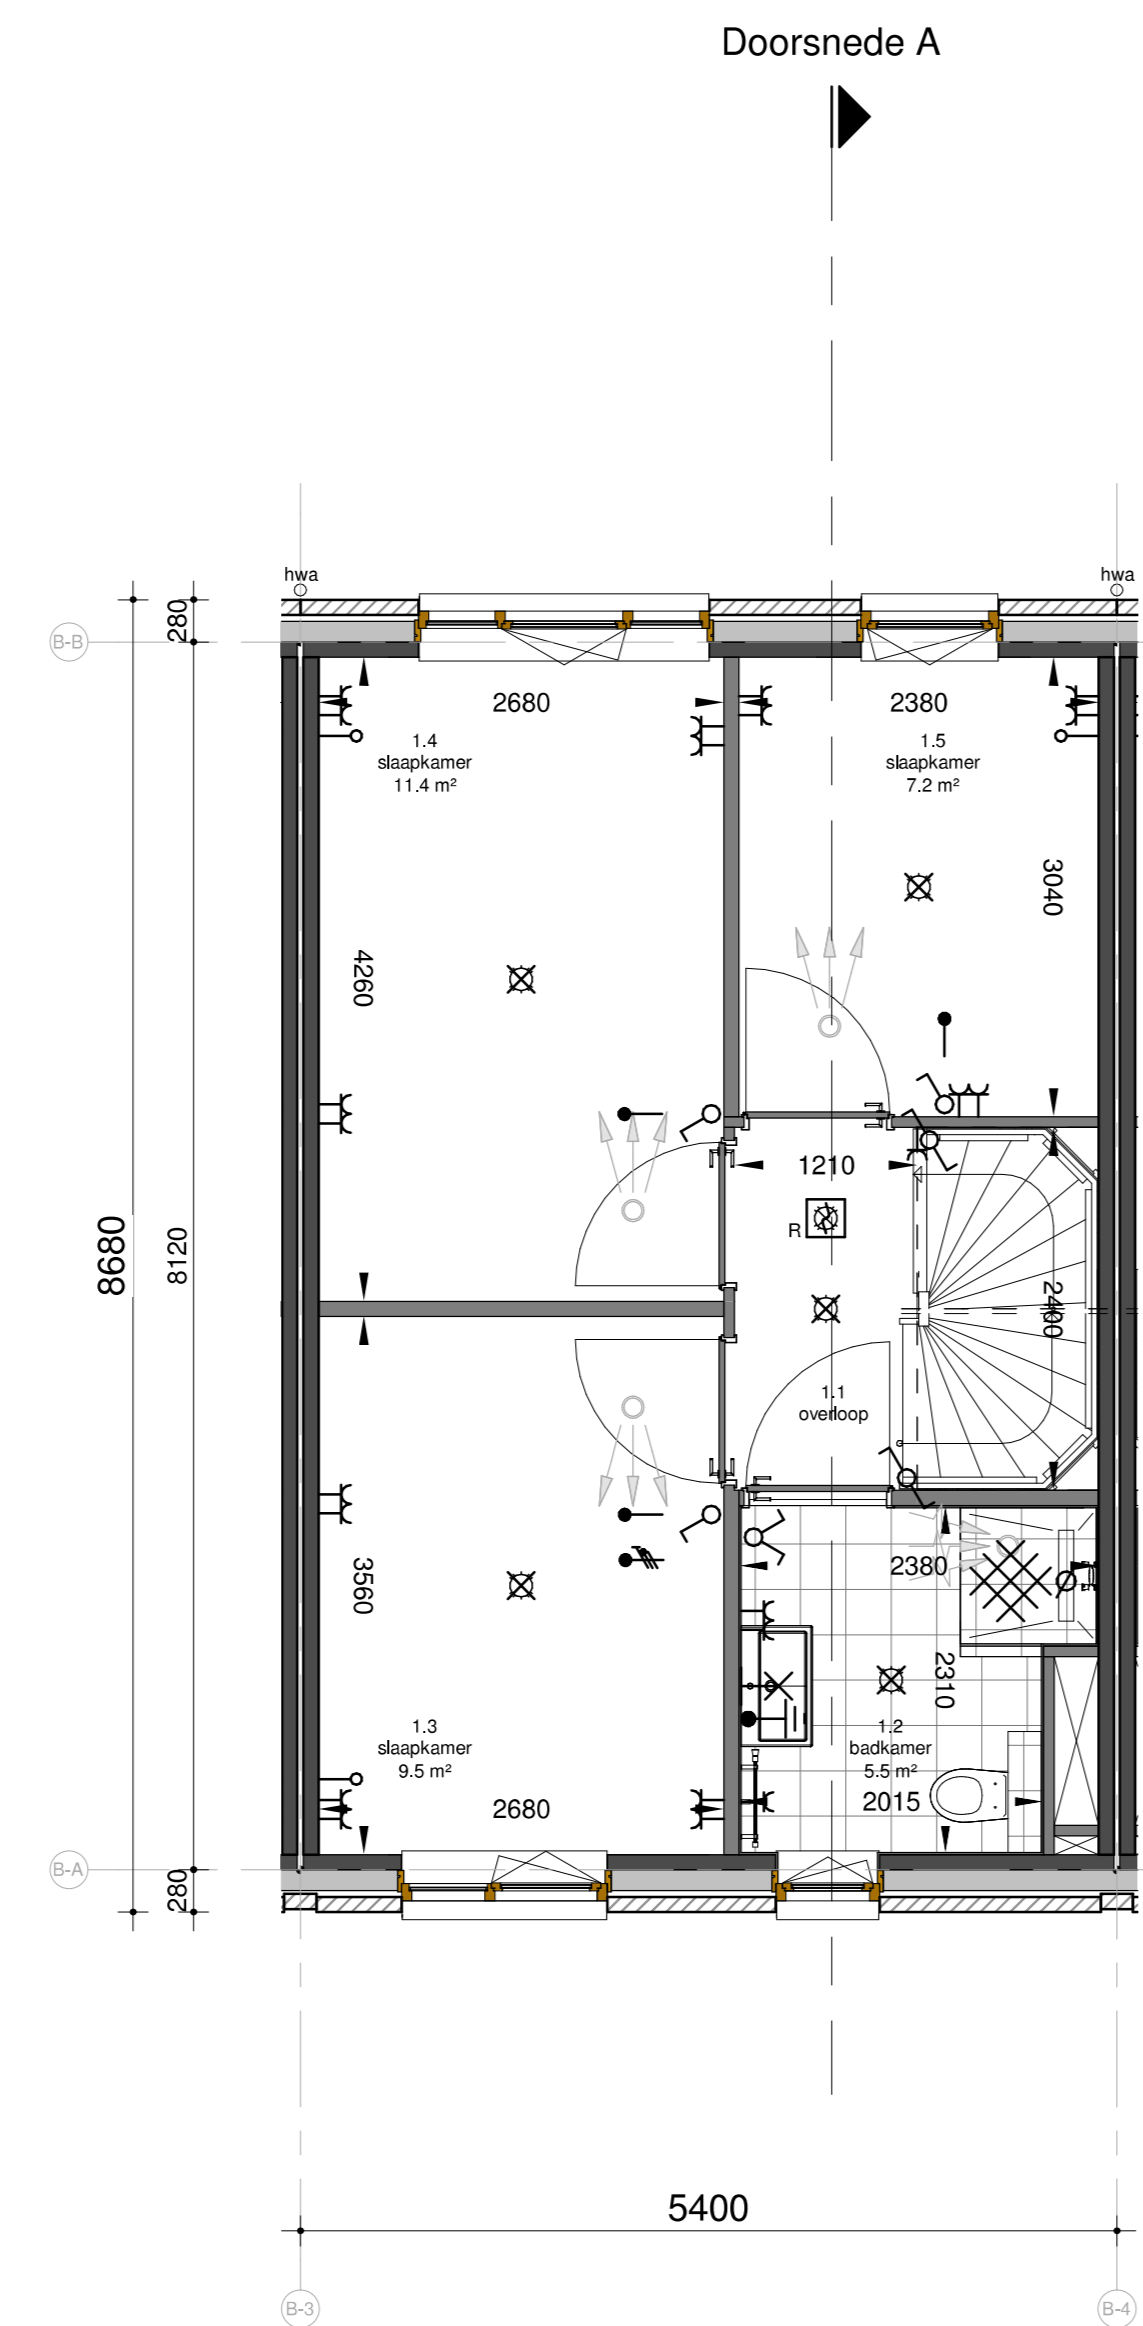

eerste verdieping
Schaal: 1 : 50

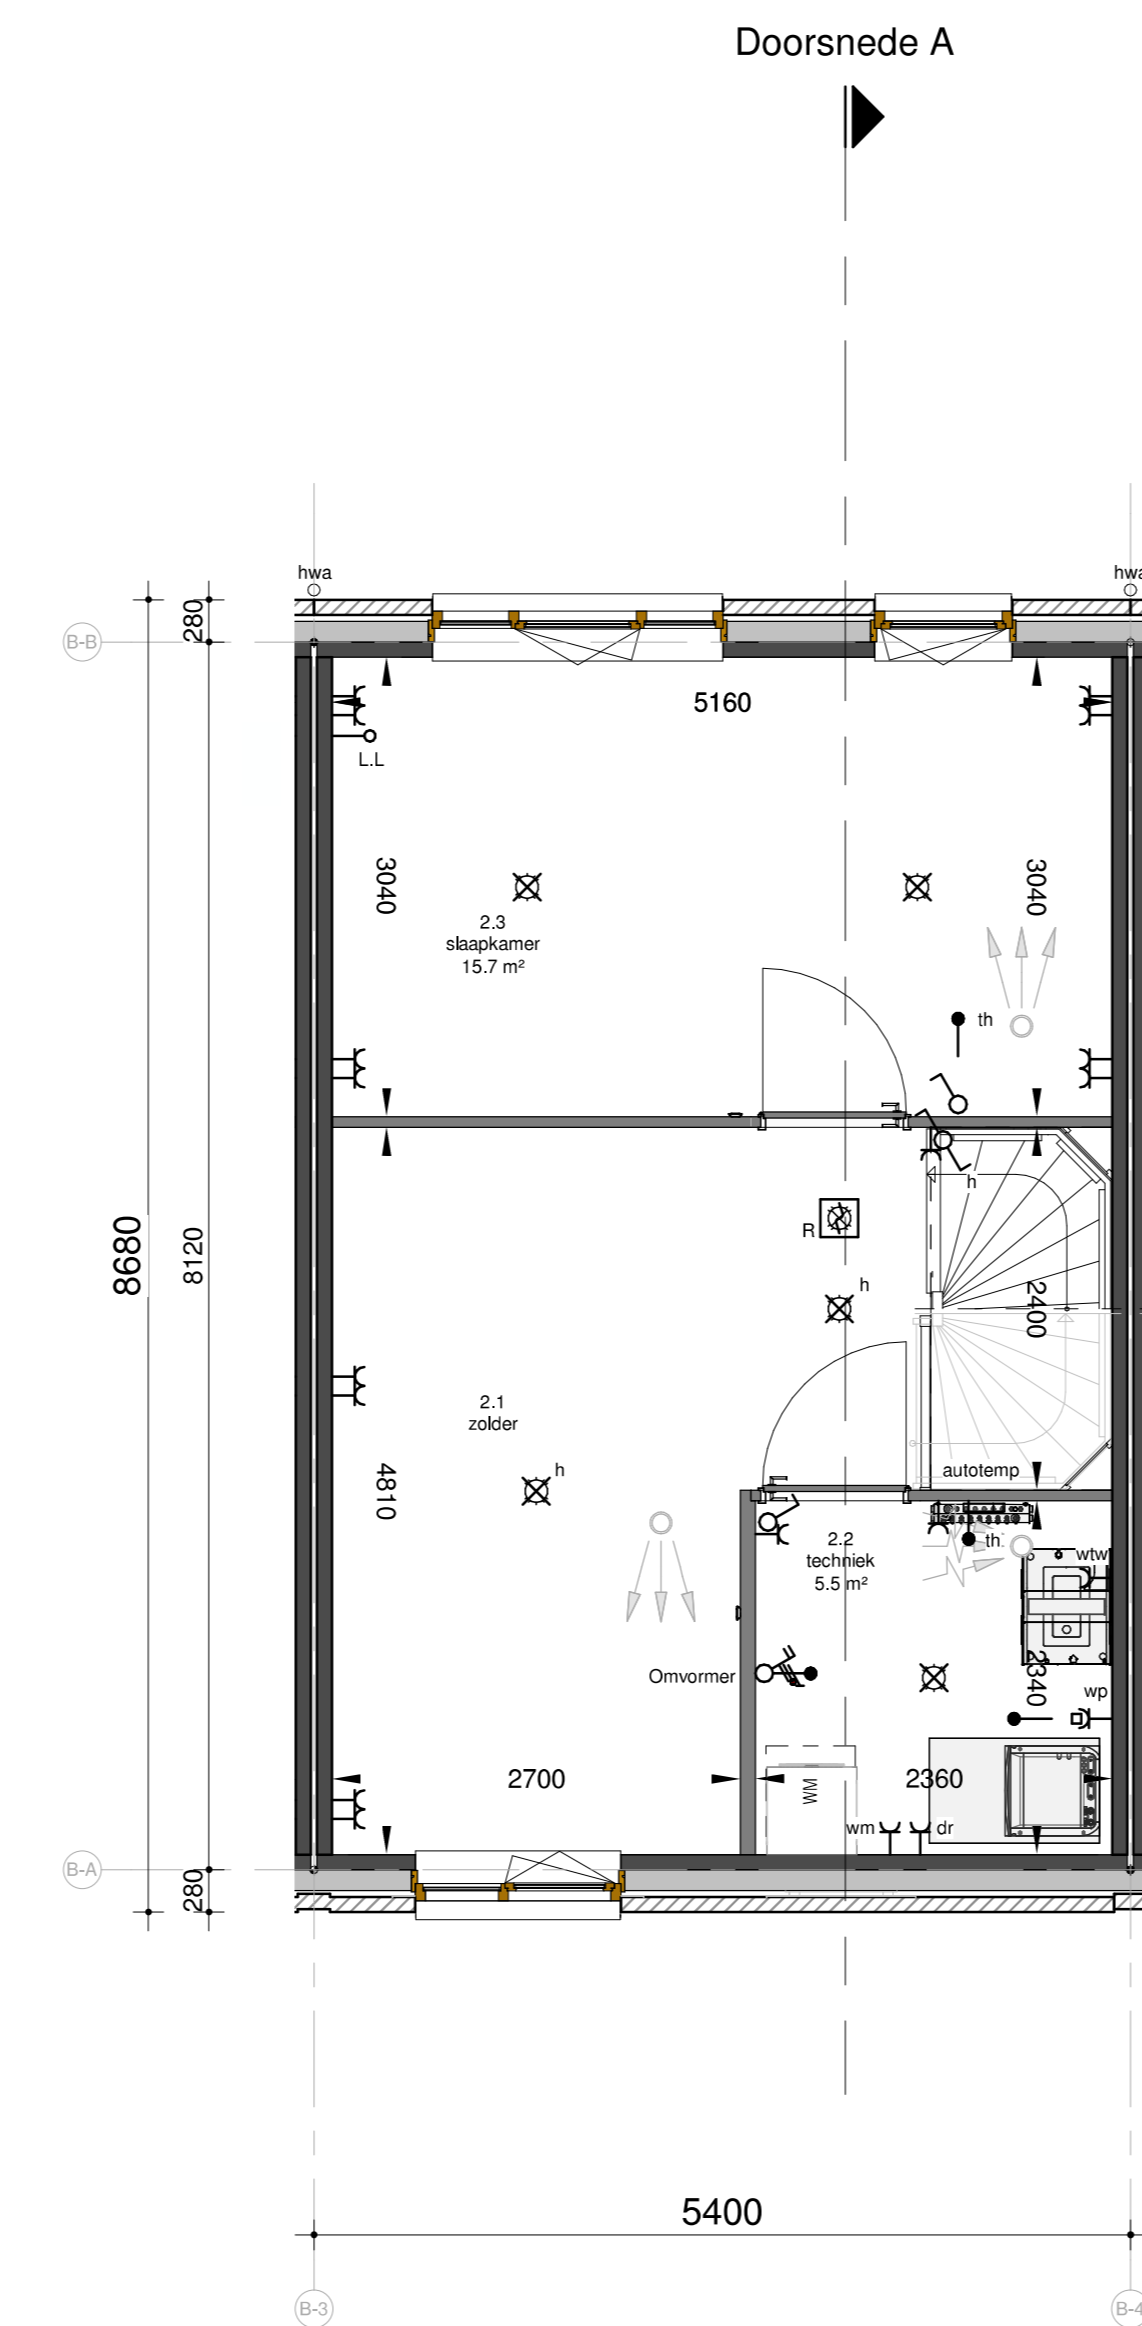


tweede verdieping
Schaal: 1 : 50

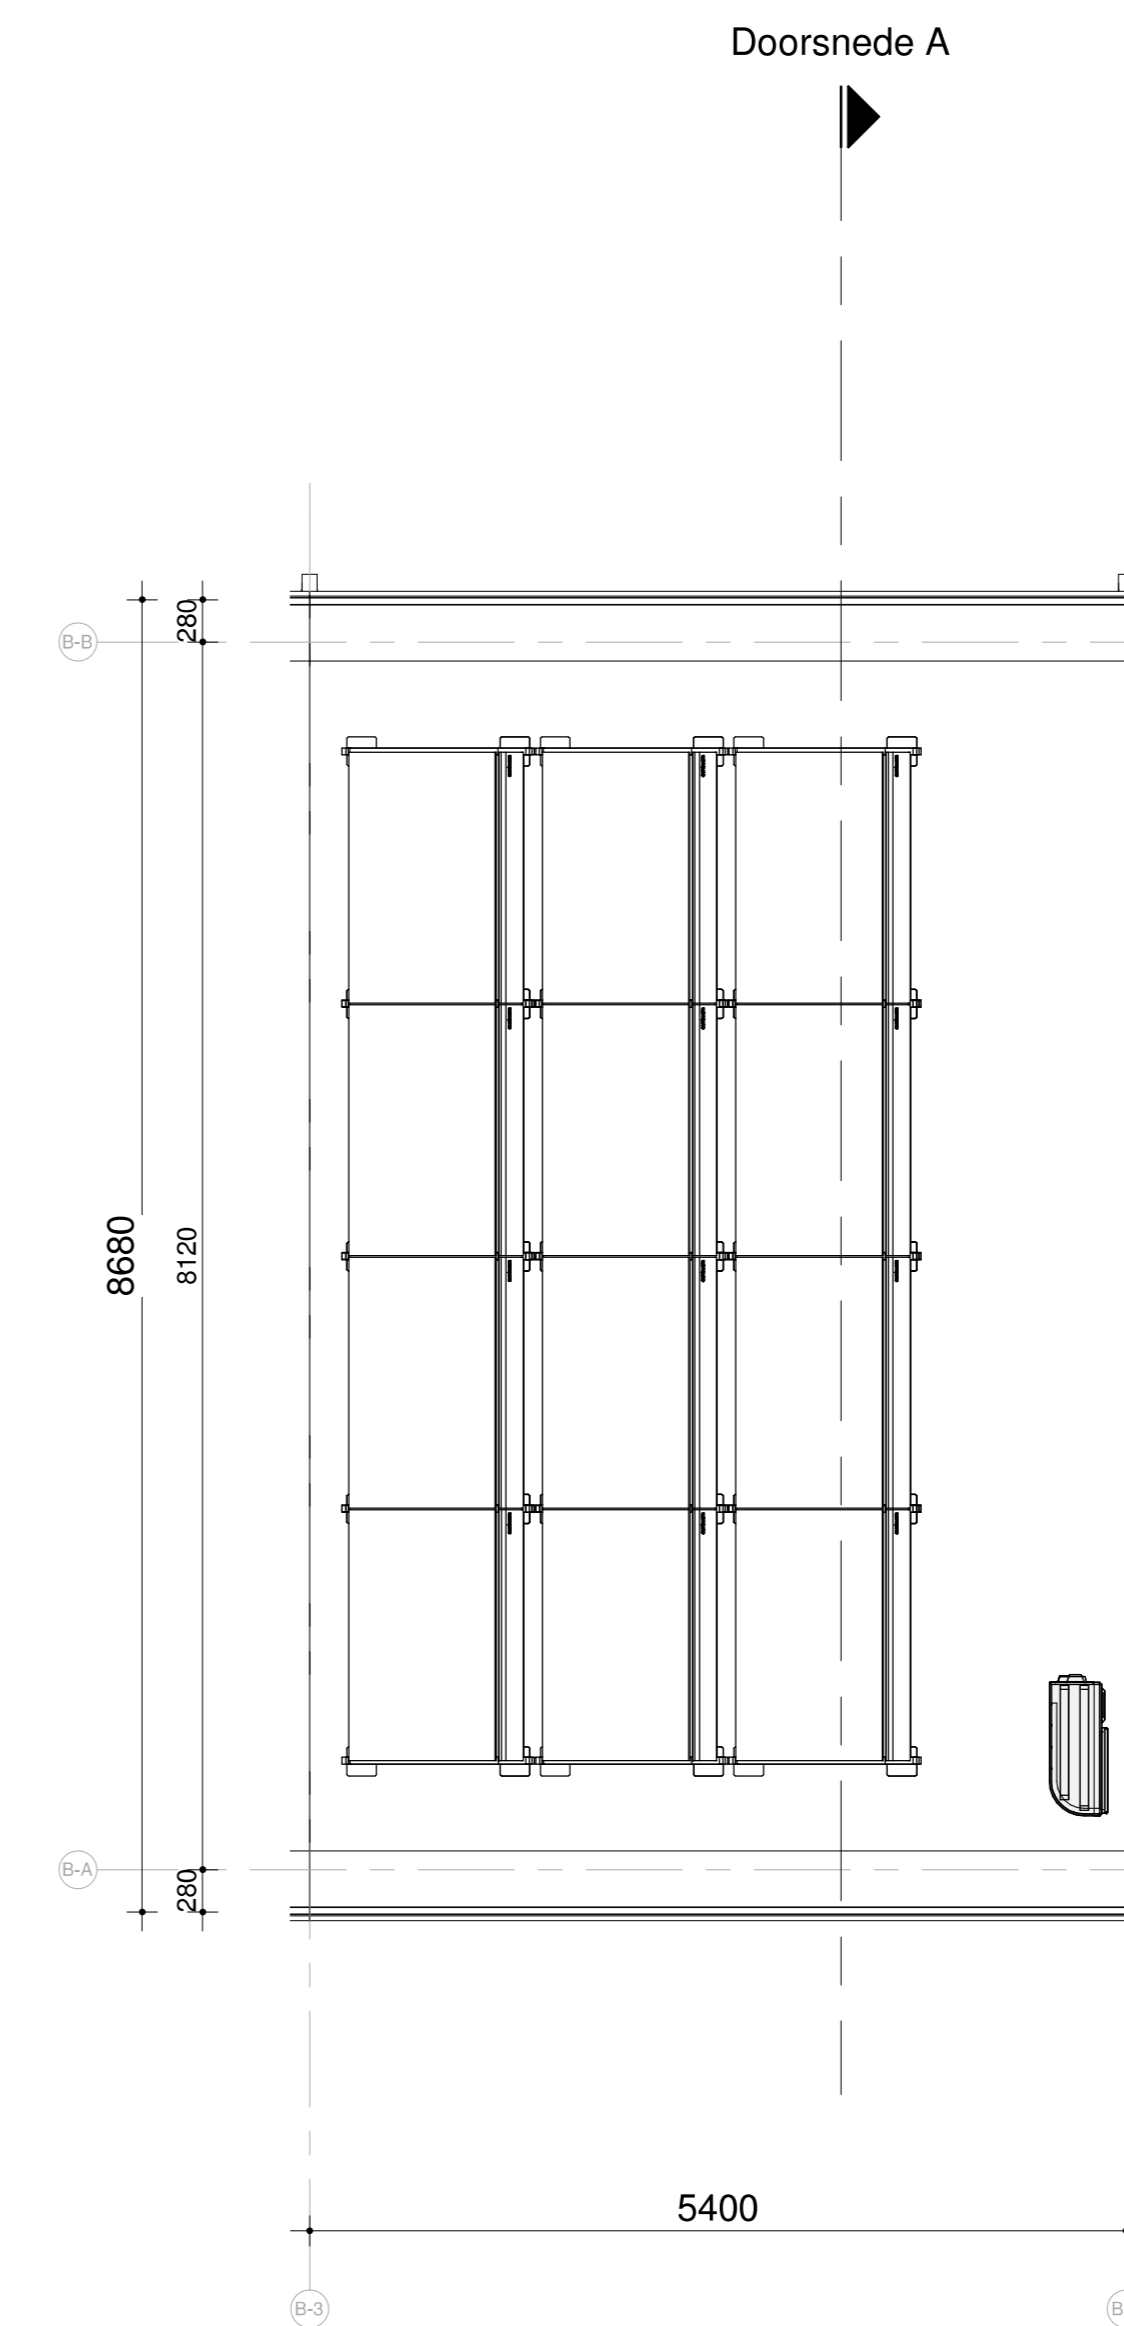



dakaanzicht
Schaal: 1 : 50

Deze tekening geldt ook voor bouwnummer:
86, 88

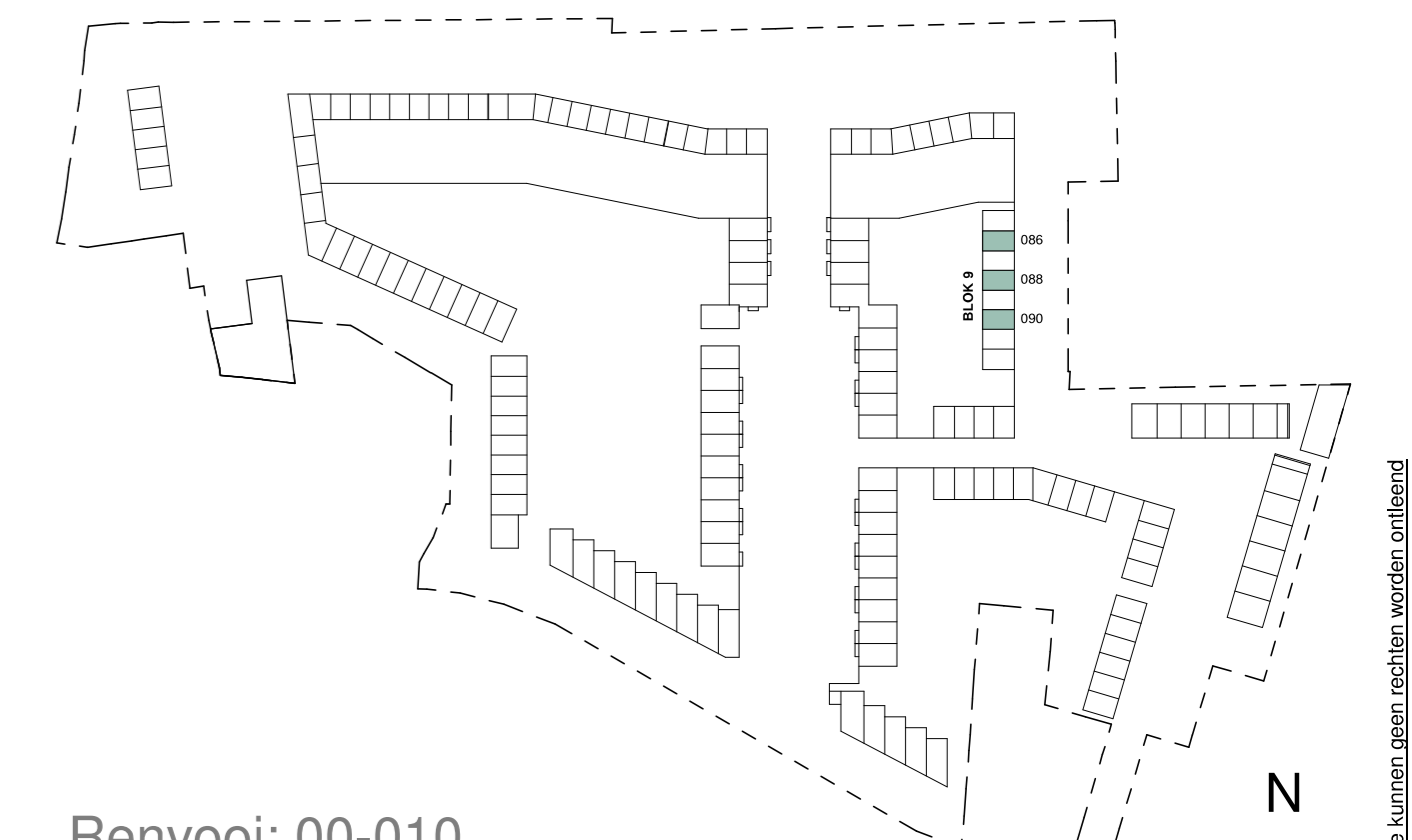

Renvooi: 00-010
Kleuren en materialen zijn indicatief, materiaal en afwerking
et, technische omschrijving en technische uitwerking
E&W installatie zijn indicatief weergegeven, zie tevens de
technische omschrijving

RIJWONING

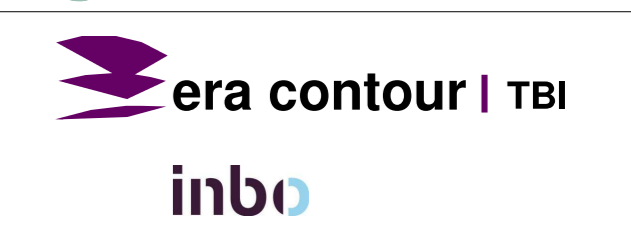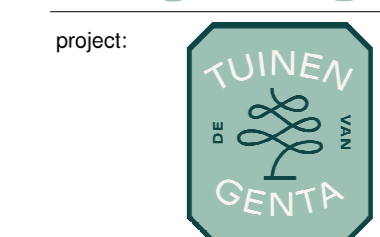

project: Zakenstraat 39
2718 BP Zoetermeer
Postbus 82
2700 AB Zoetermeer
T +31 (0)79 201 21 20
E info@eracontour.nl
www.eracontour.nl

betaal: KAO fase: KAO datum: 24-03-2021 schaal: 1:50 | 1:100 formaat: A0
projectnummer: 2224 tekeningnummer: 00-6090

BNR 090