



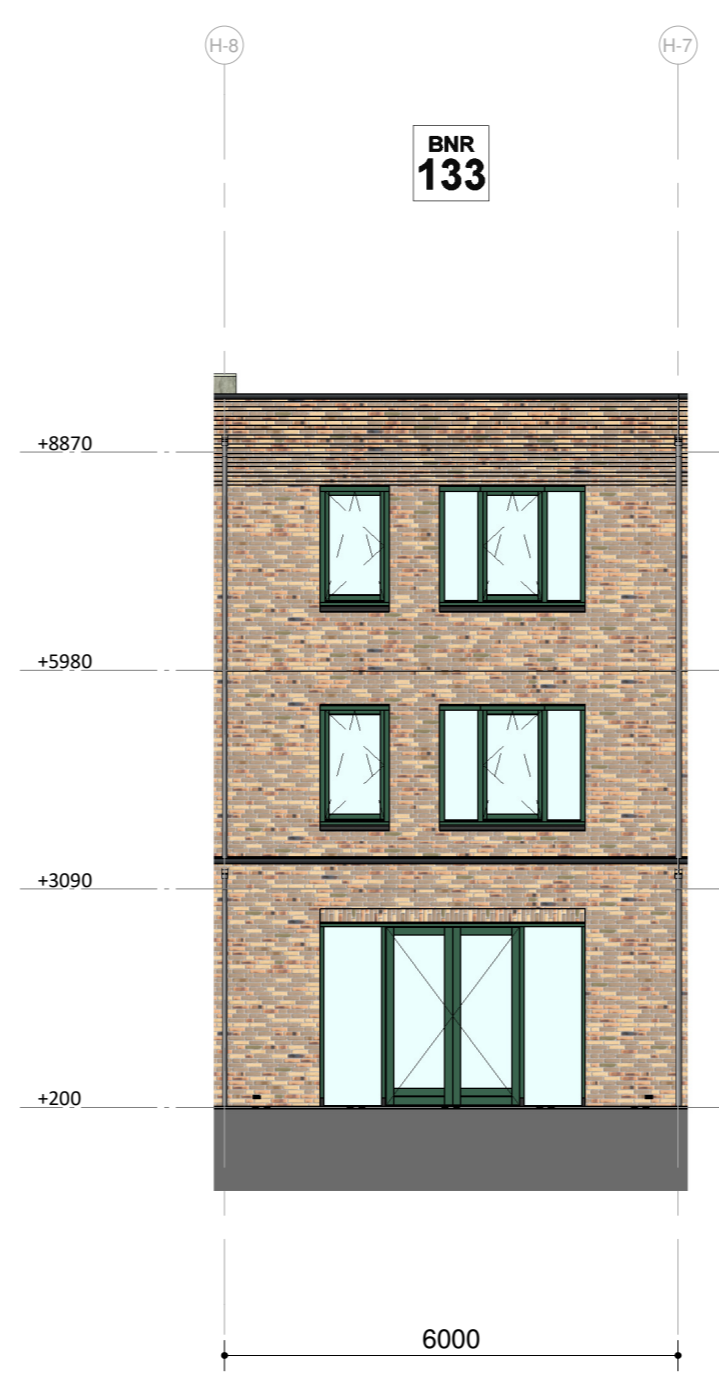



voorgevel
Schaal: 1 : 100




achtergevel
Schaal: 1 : 100

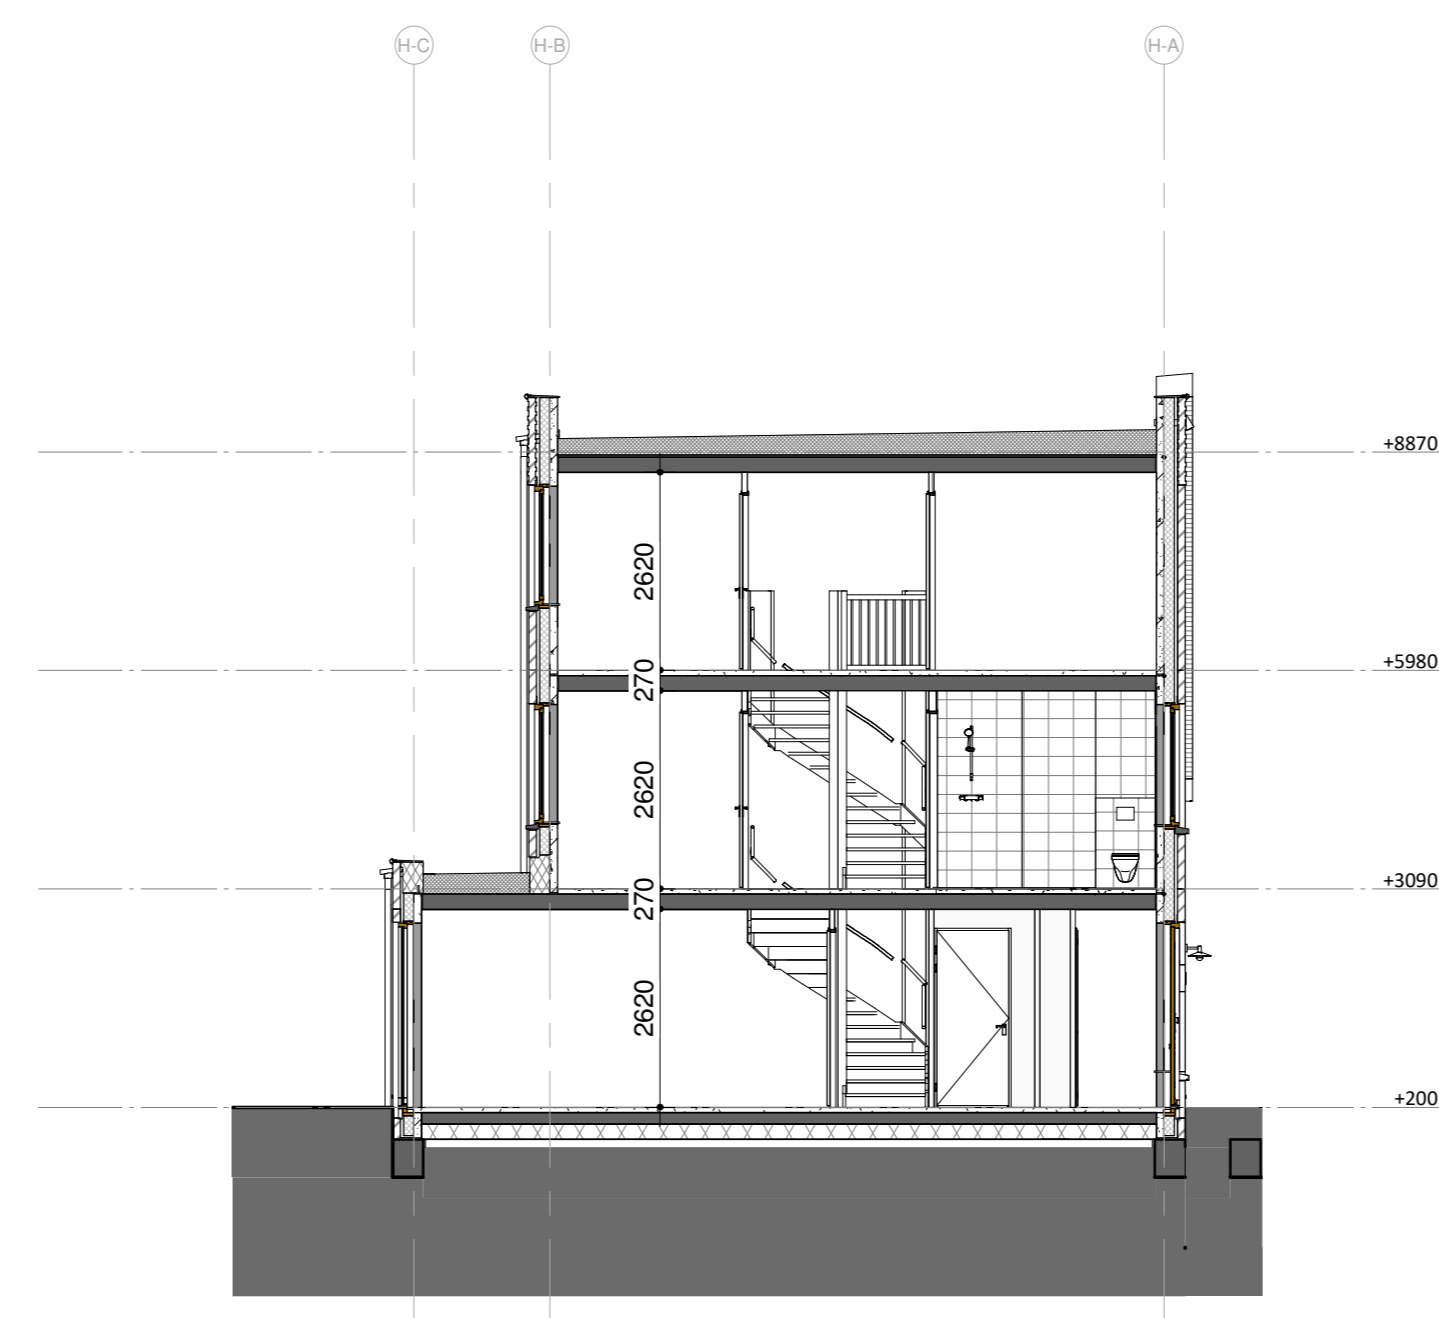


doorsnede A
Schaal: 1 : 100

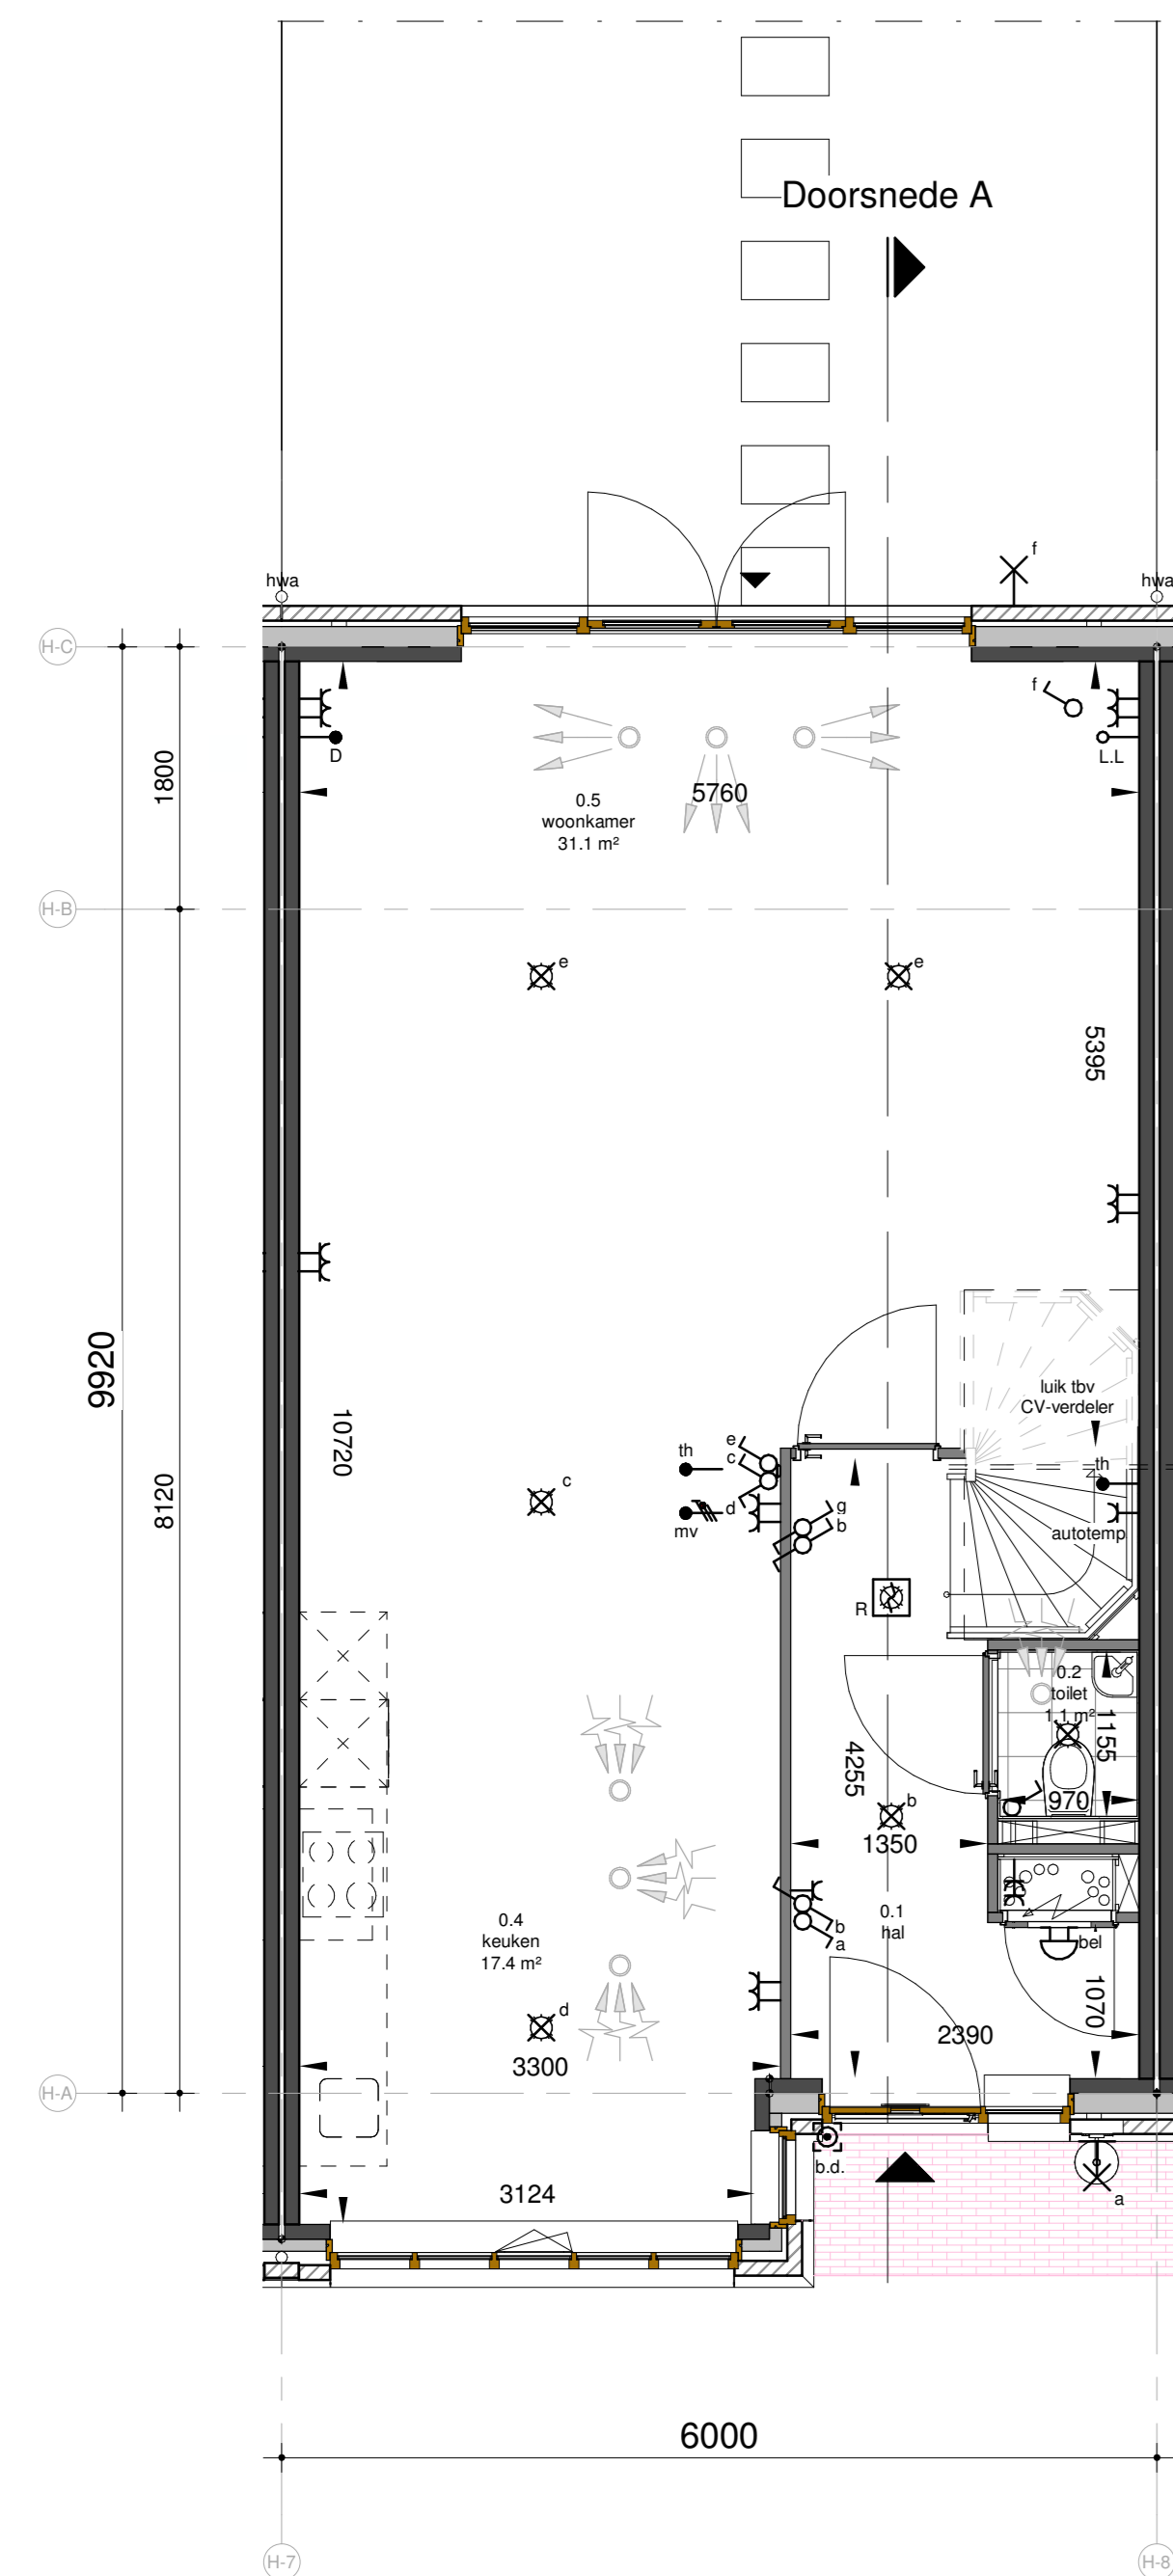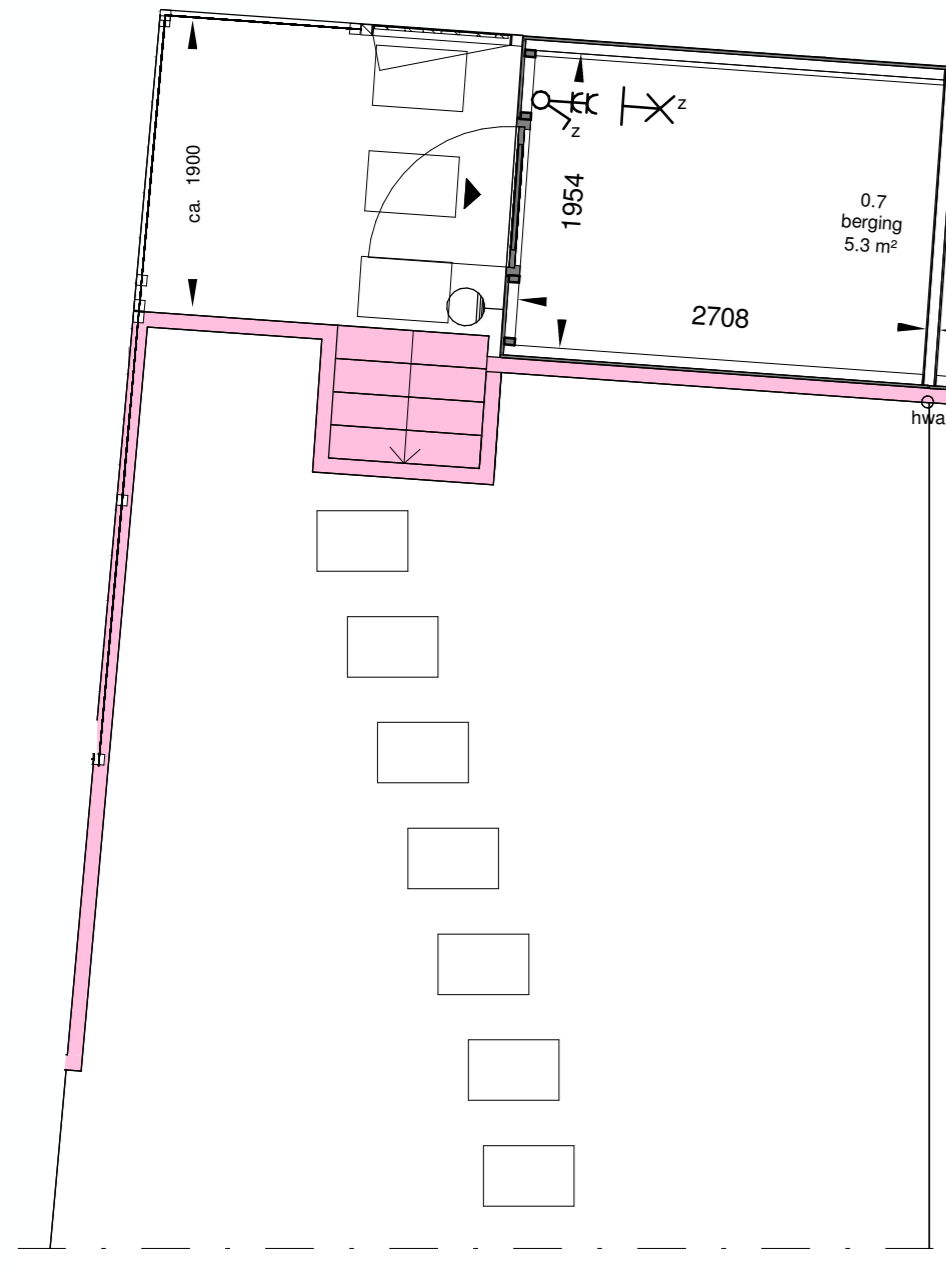


begane grond
Schaal: 1 : 50

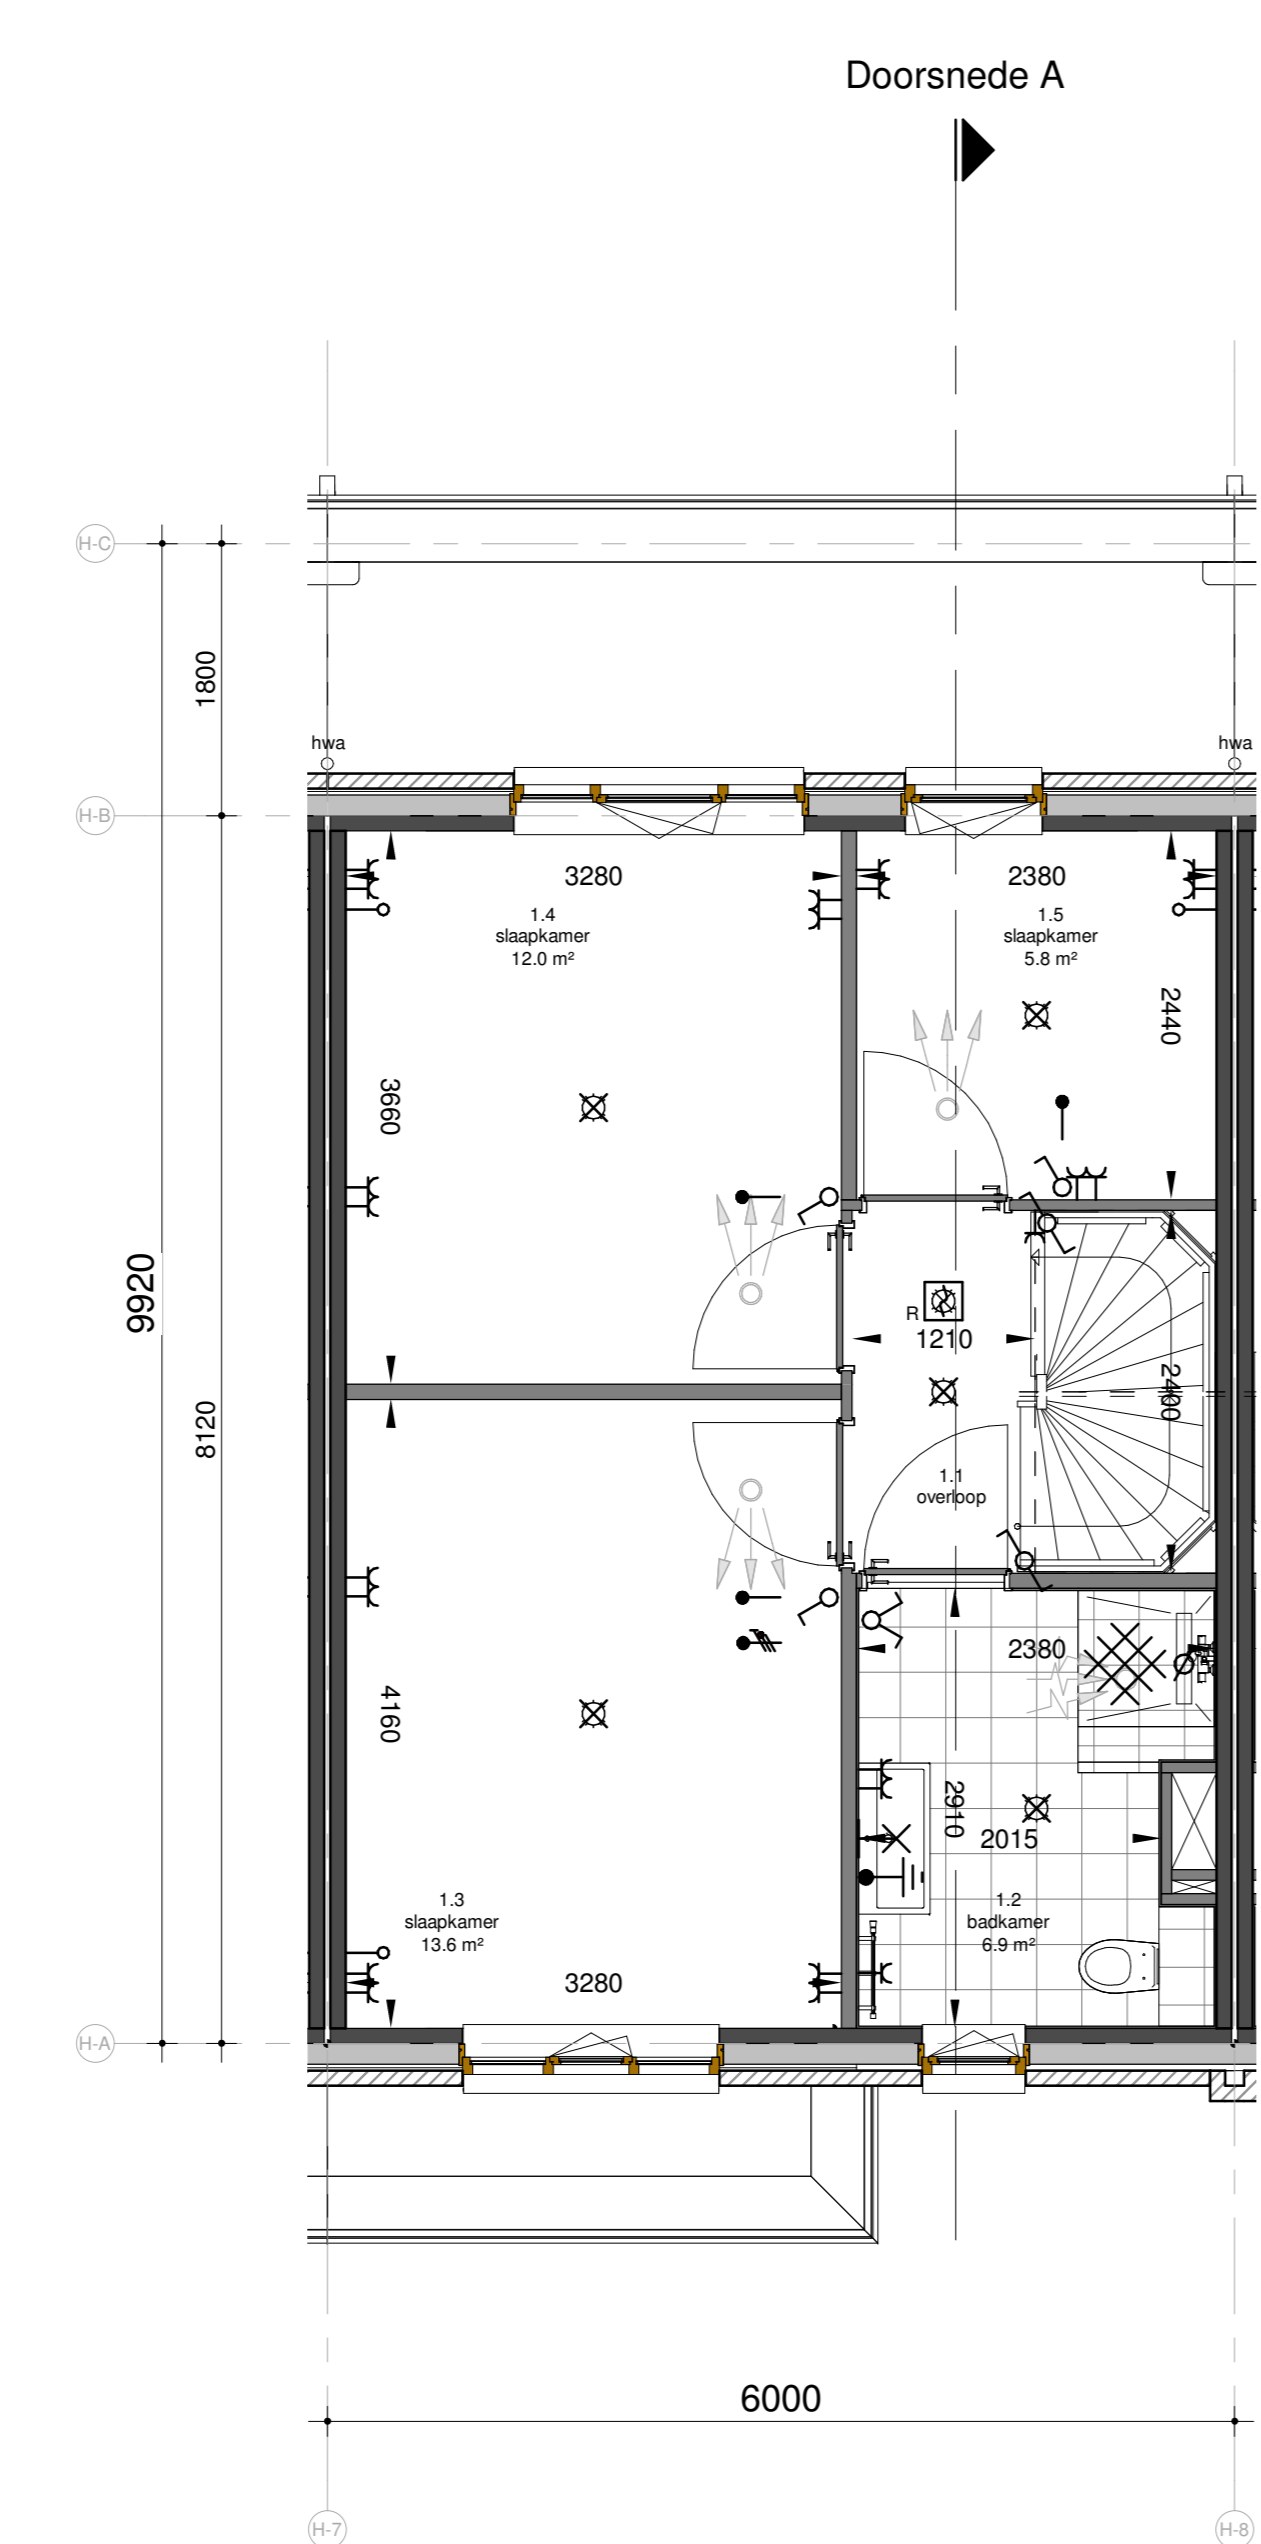

eerste verdieping
Schaal: 1 : 50

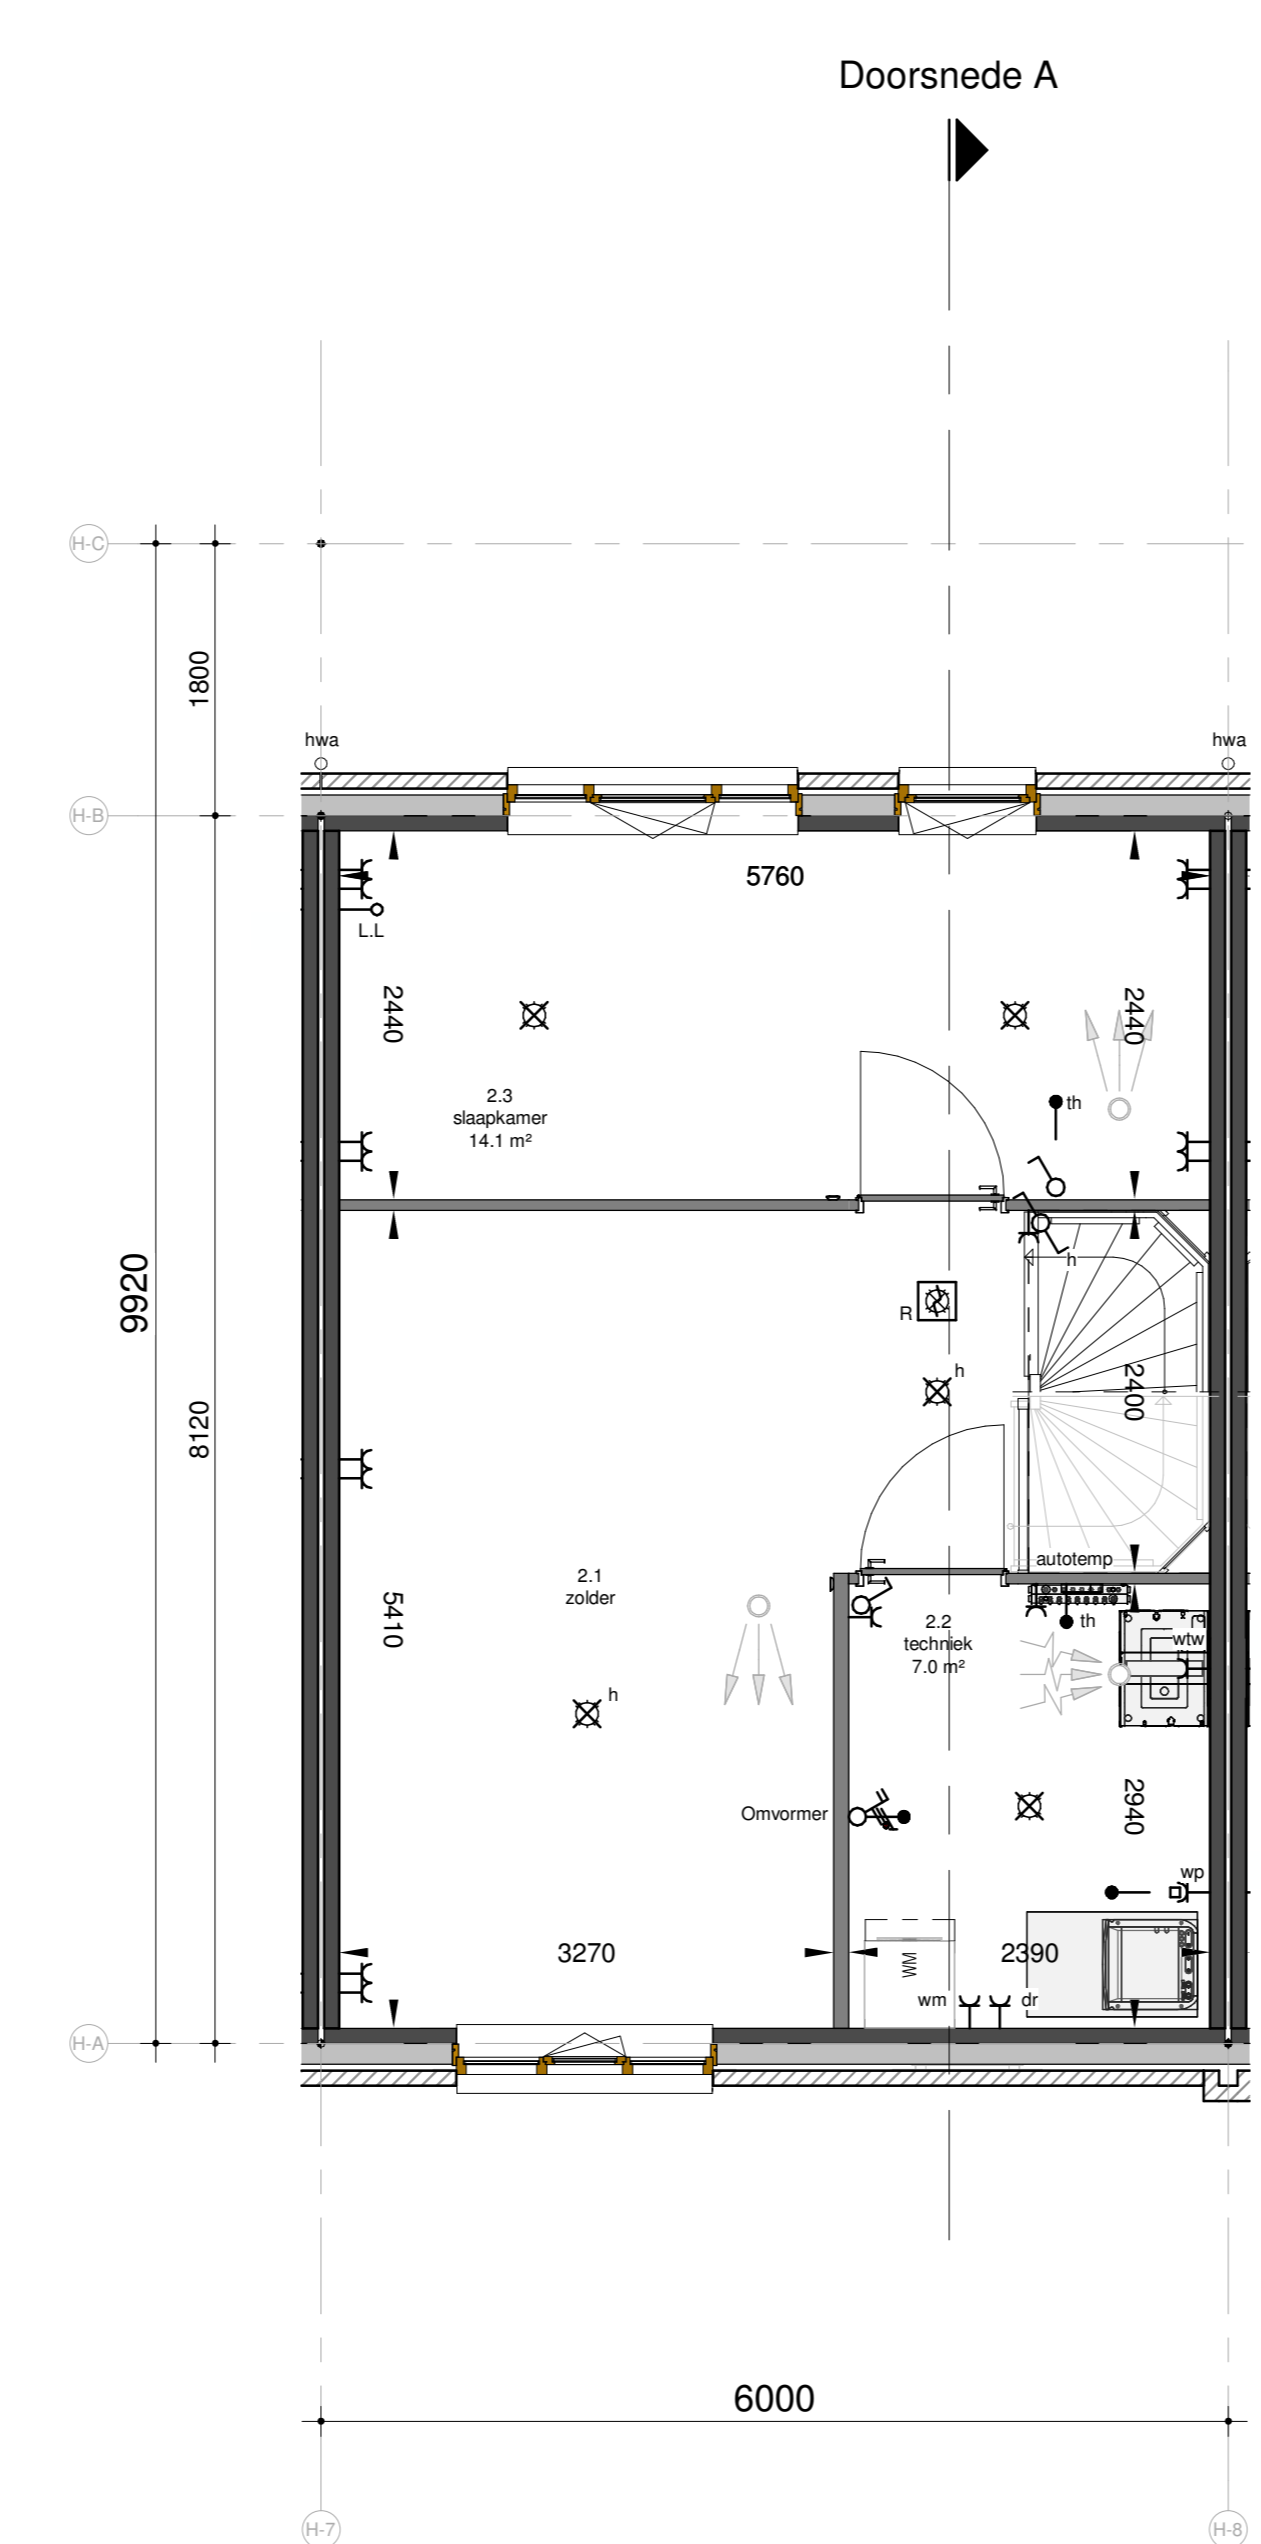


tweede verdieping
Schaal: 1 : 50

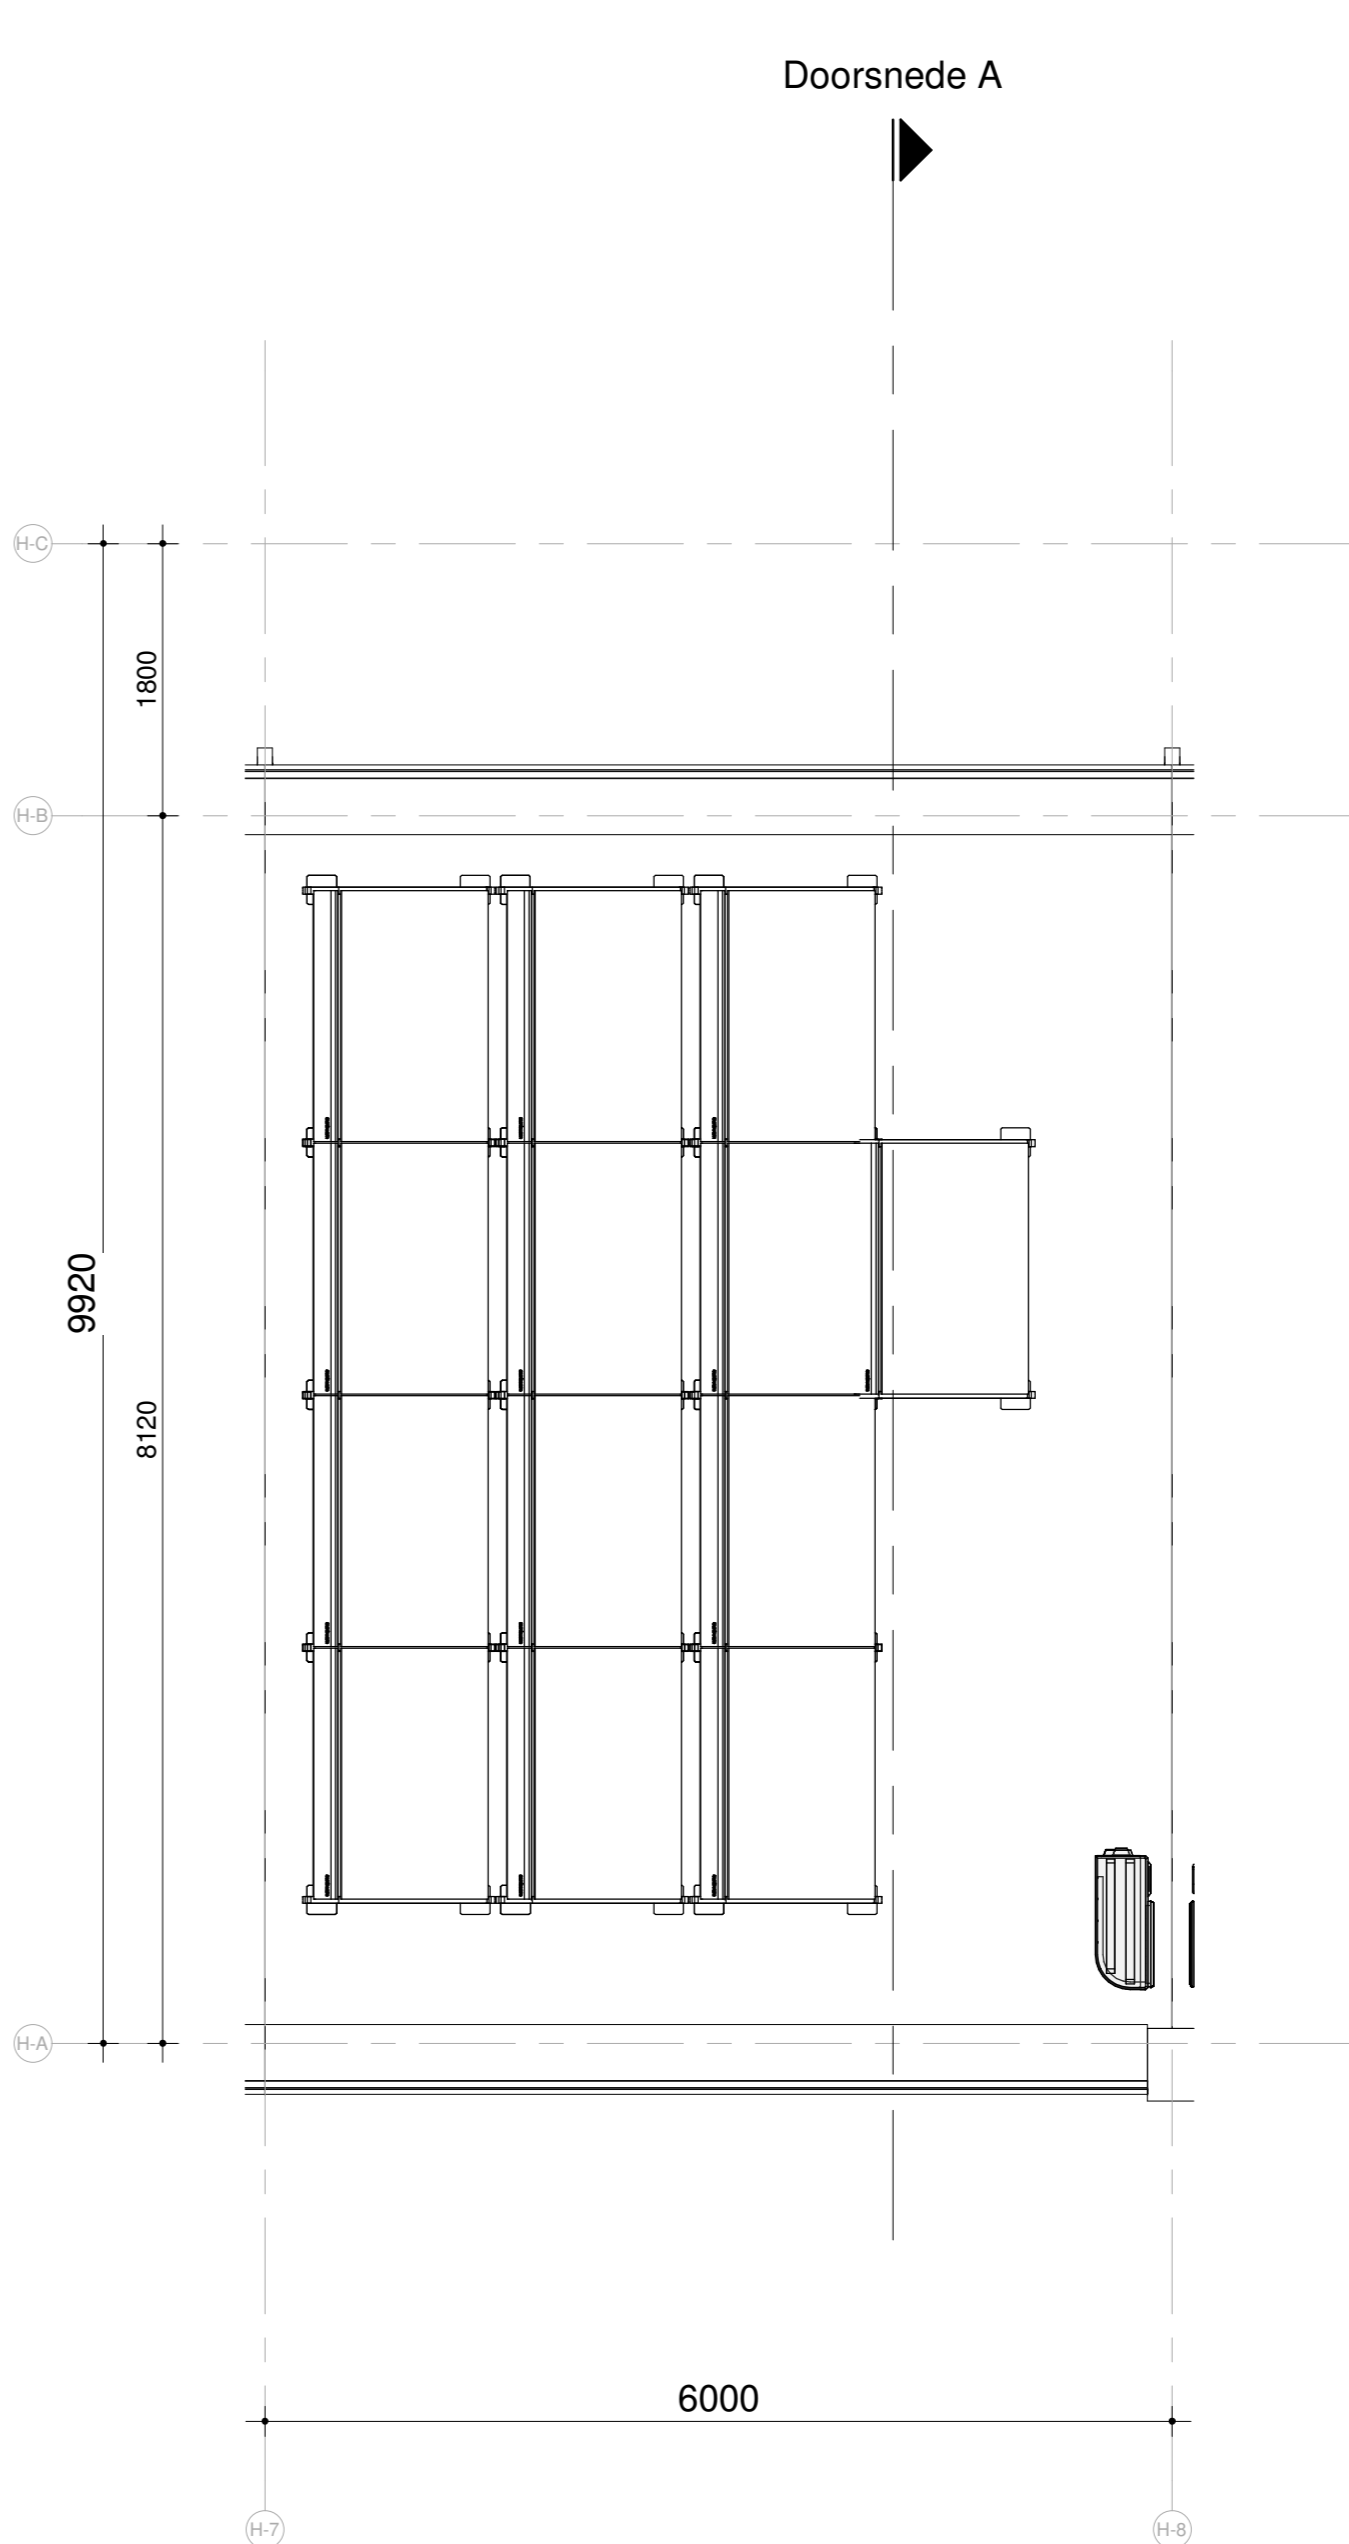

dakaanzicht
Schaal: 1 : 50

Deze tekening geldt ook voor bouwnummer:
135, 137

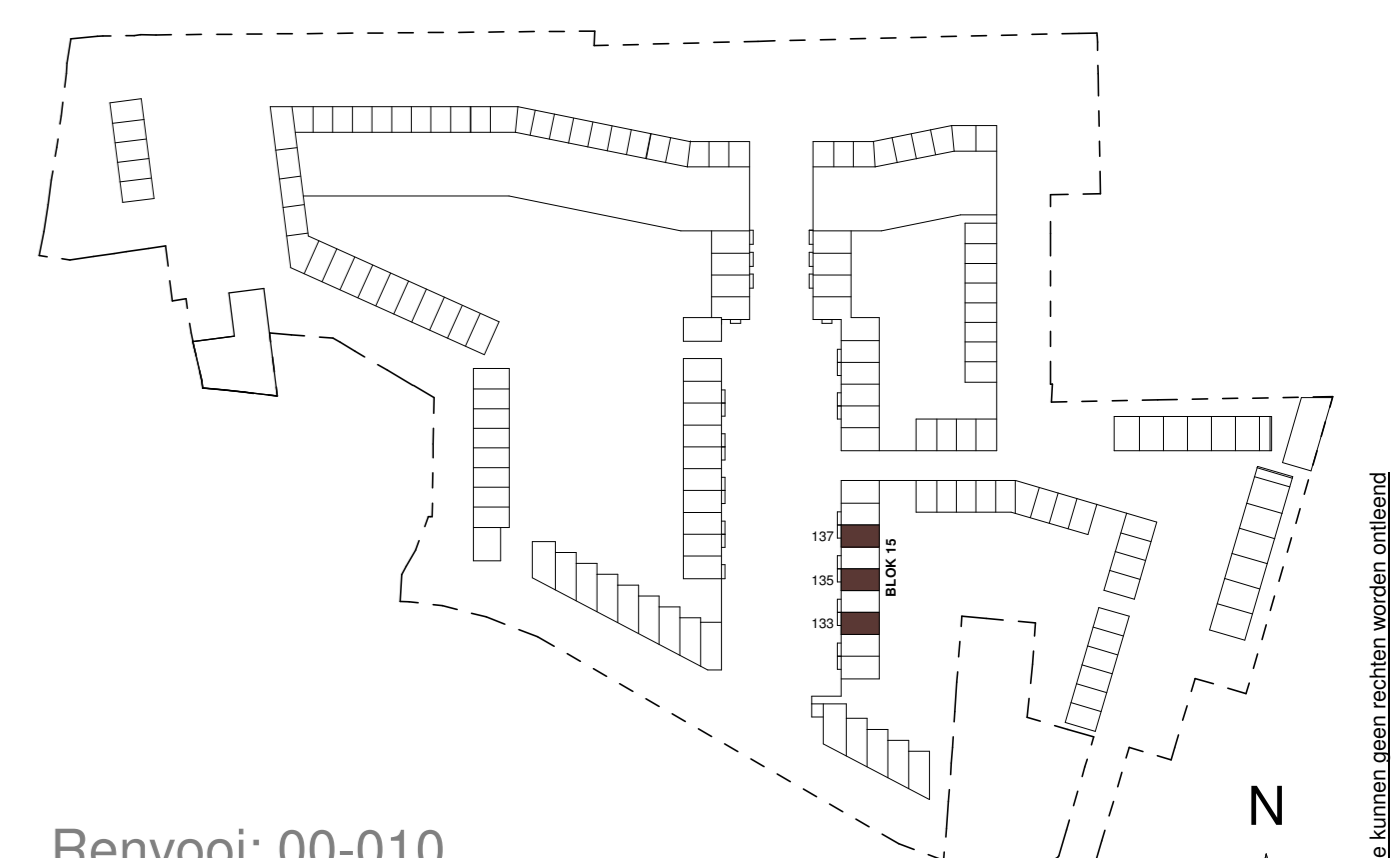

Renvooi: 00-010
Kleuren en materialen zijn indicatief, materiaal en afwerking
of technische omschrijving en technische uitwerking
E&W installatie zijn indicatief weergegeven, zie tevens de
technische omschrijving

HERENHUIS - MIDDENAS



betreft: KAO datum: 24-03-2021 schaal: 1:50 | 1:100 formaat: A0

projectnummer: 2224 tekeningnummer: 00-6133

BNR 133