




begane grond

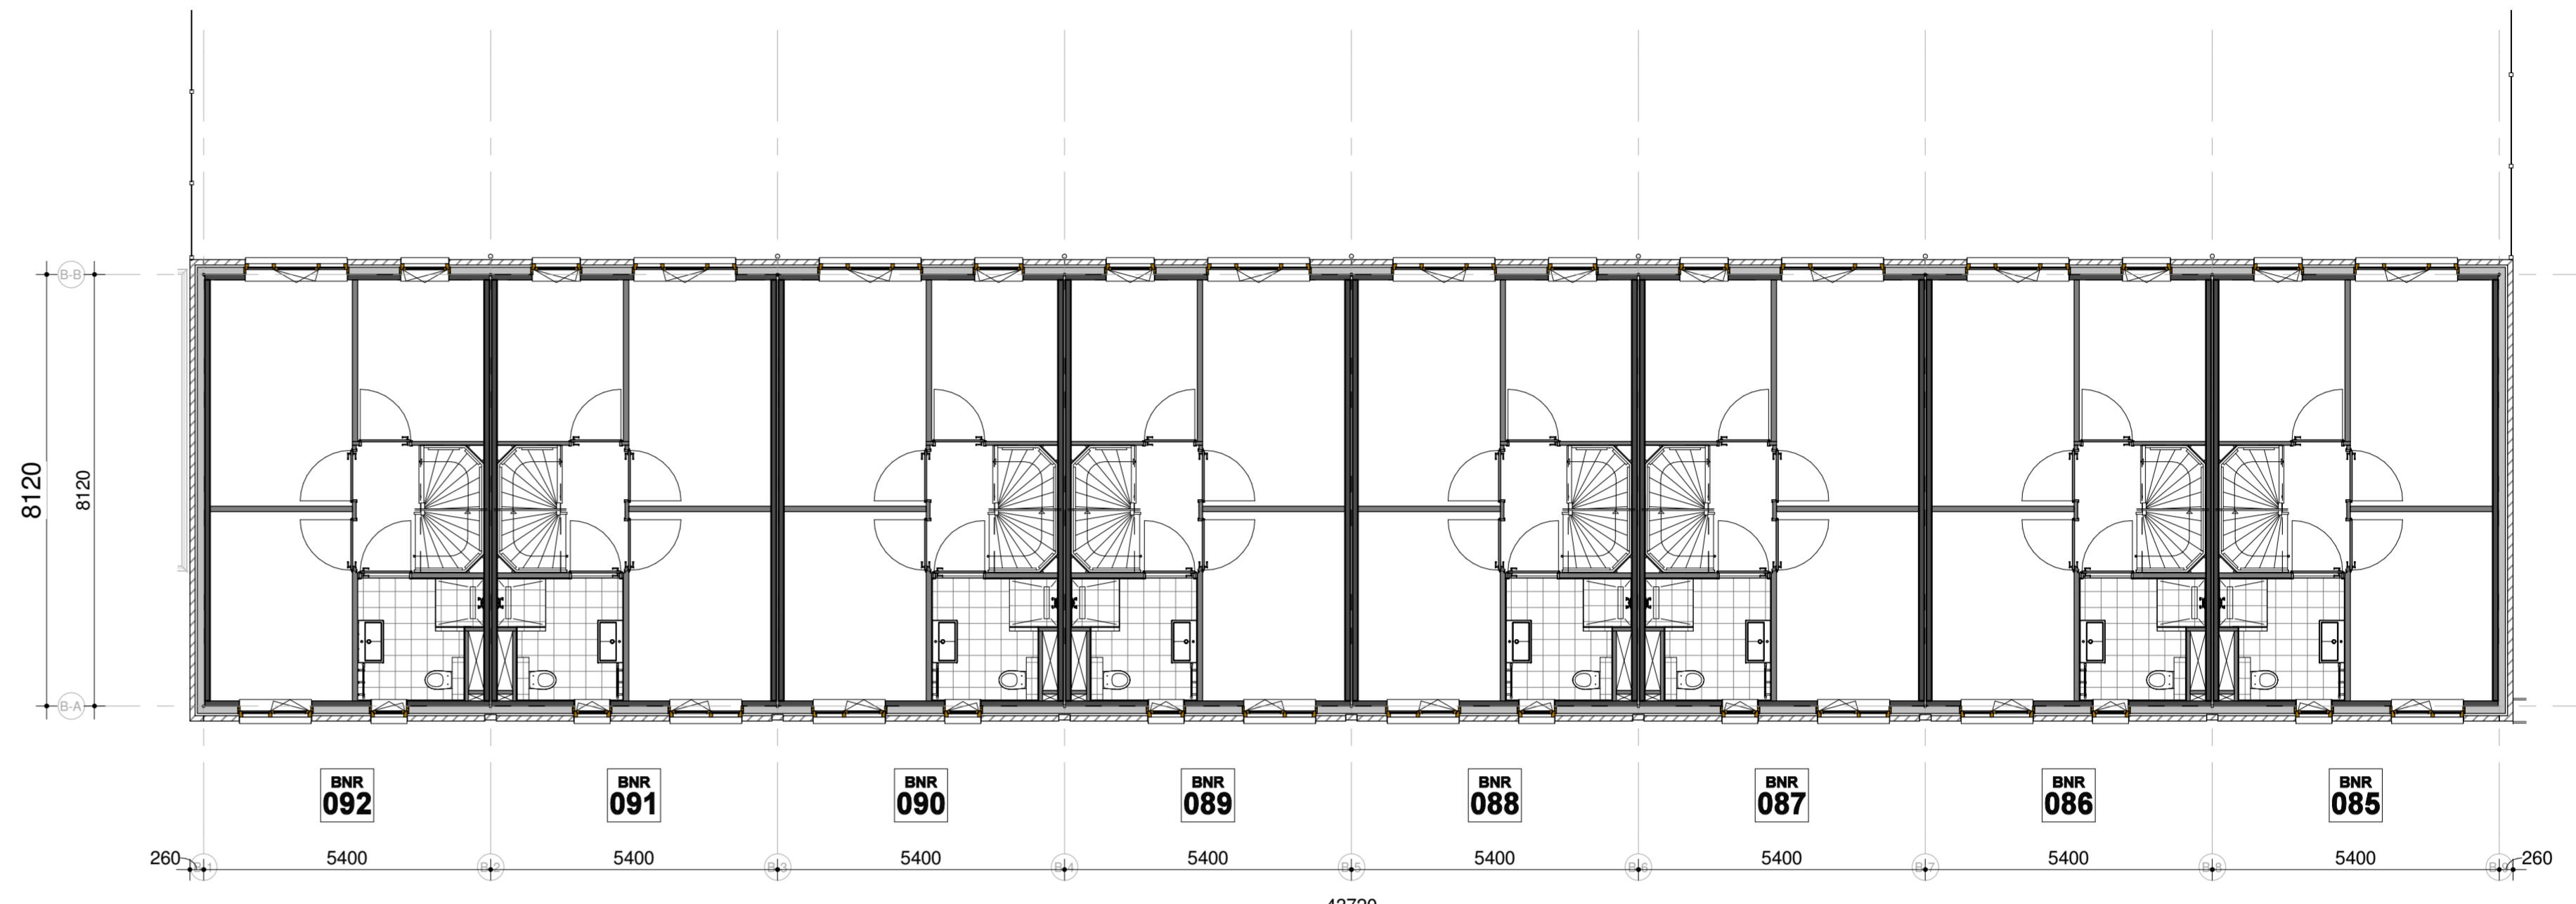


eerste verdieping

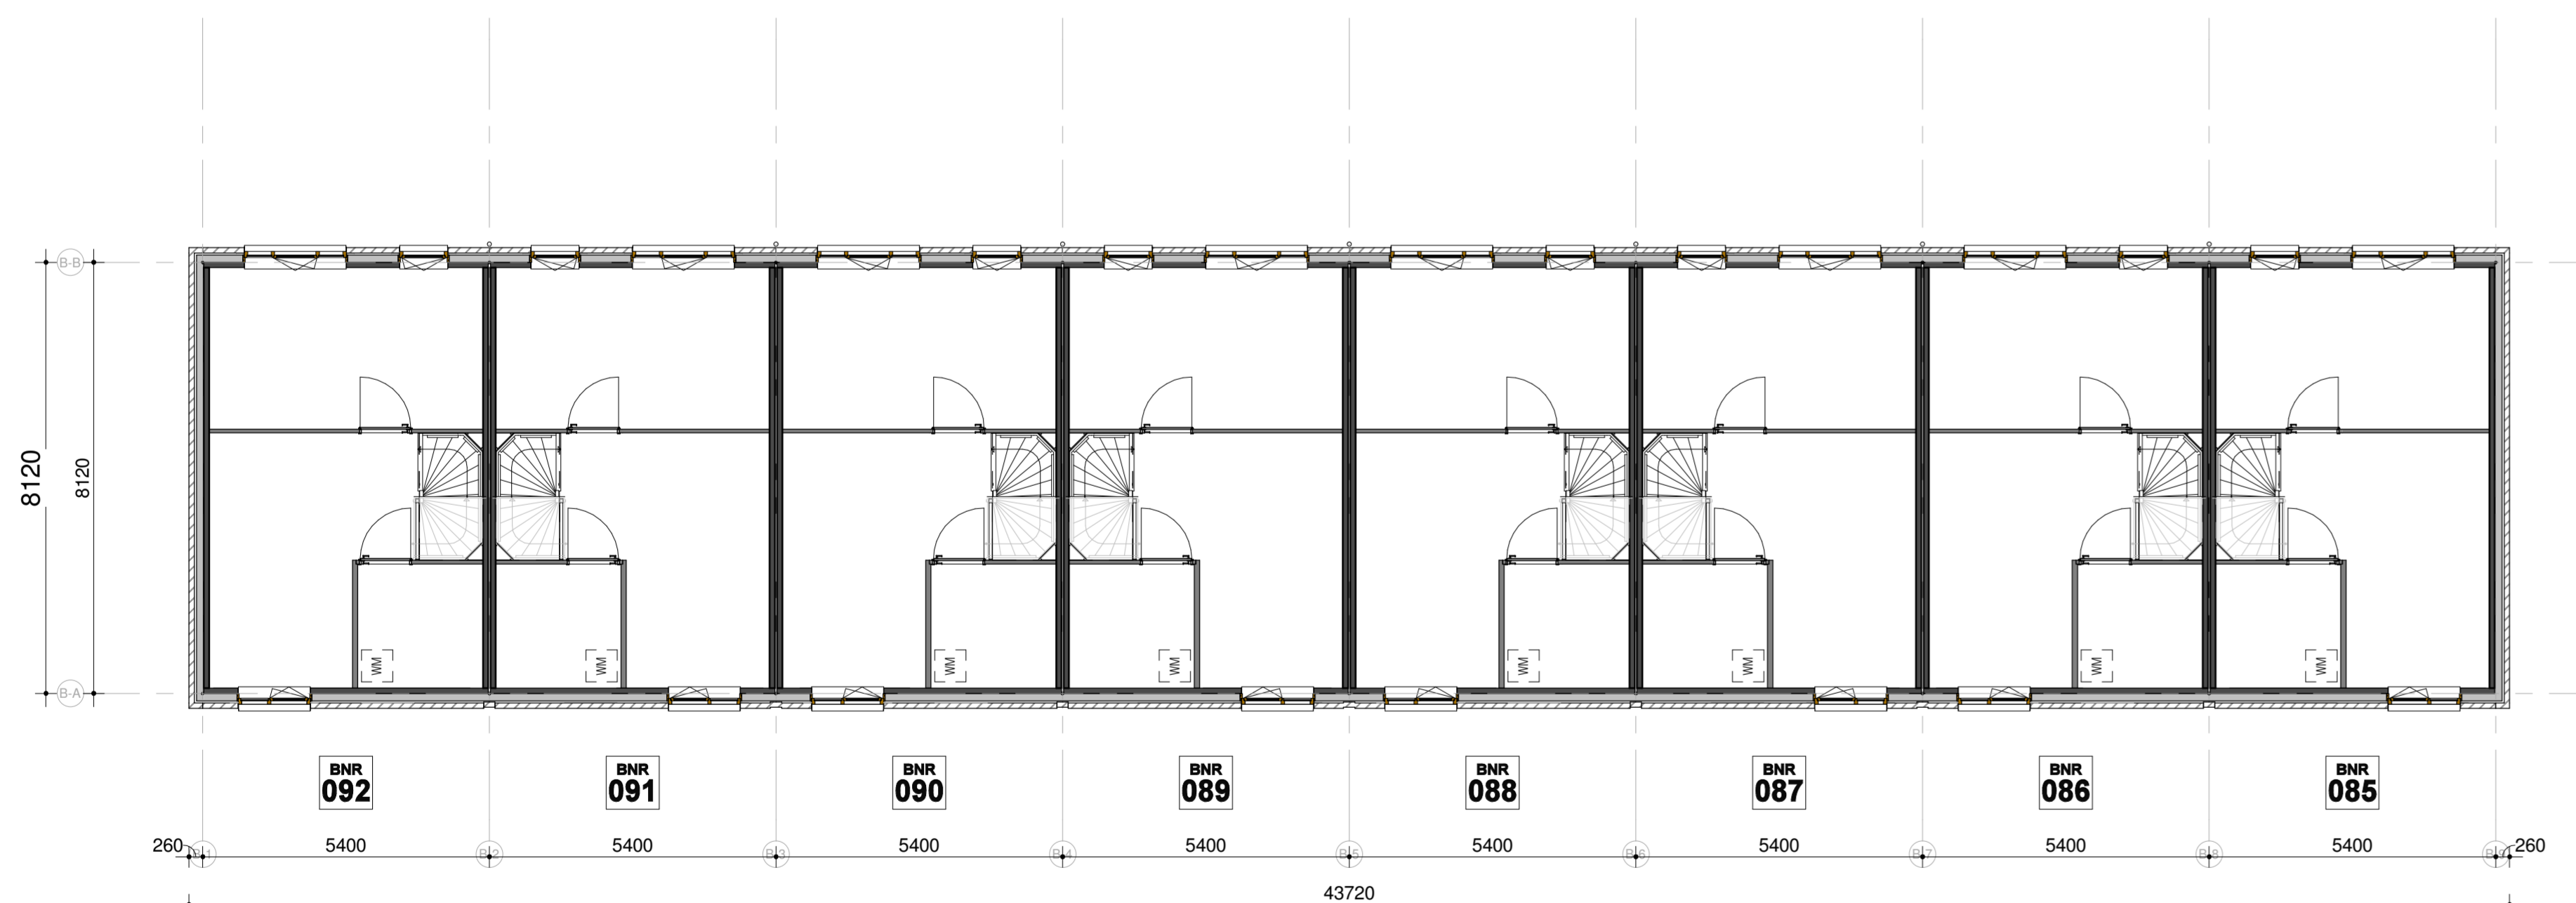

tweede verdieping

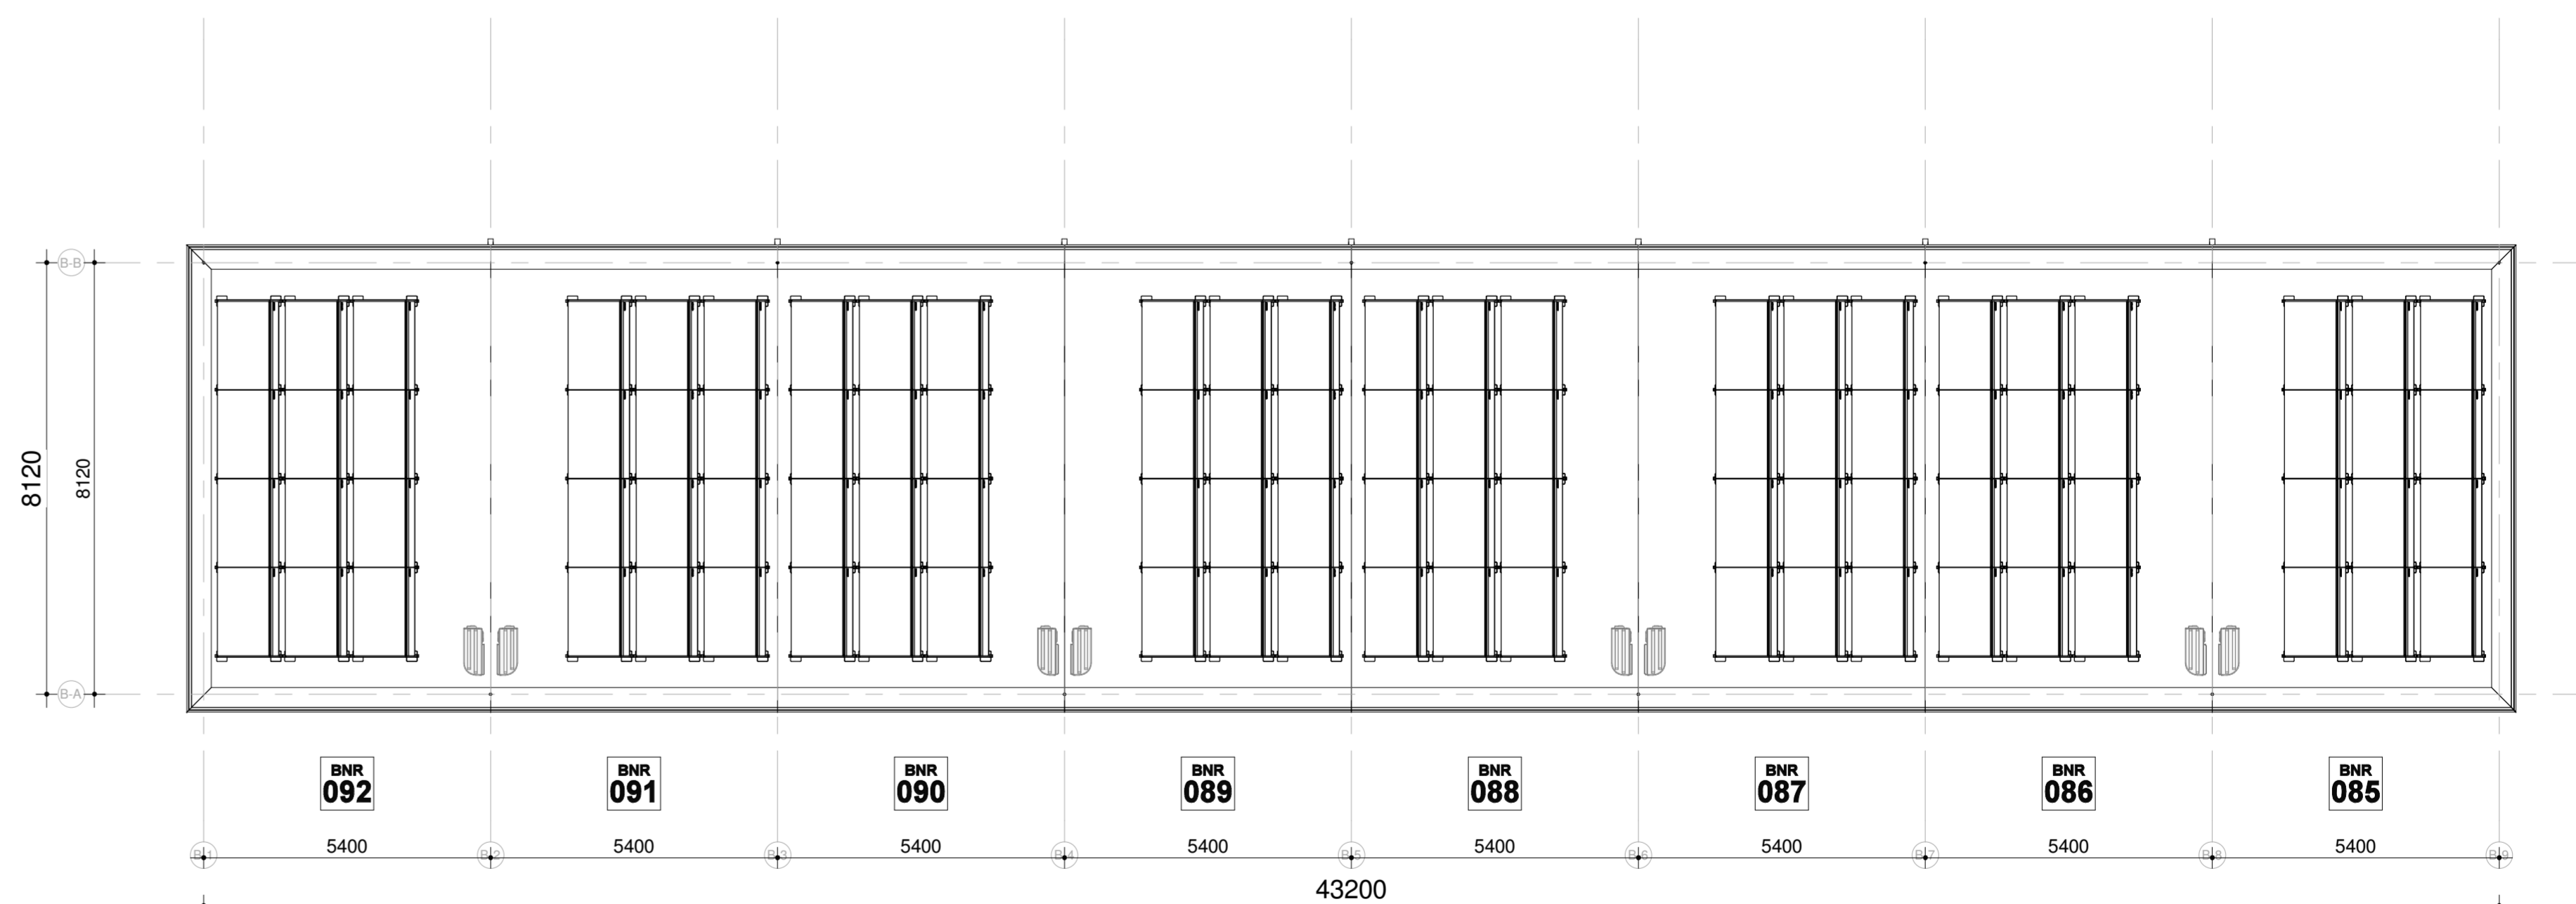


dakaanzicht

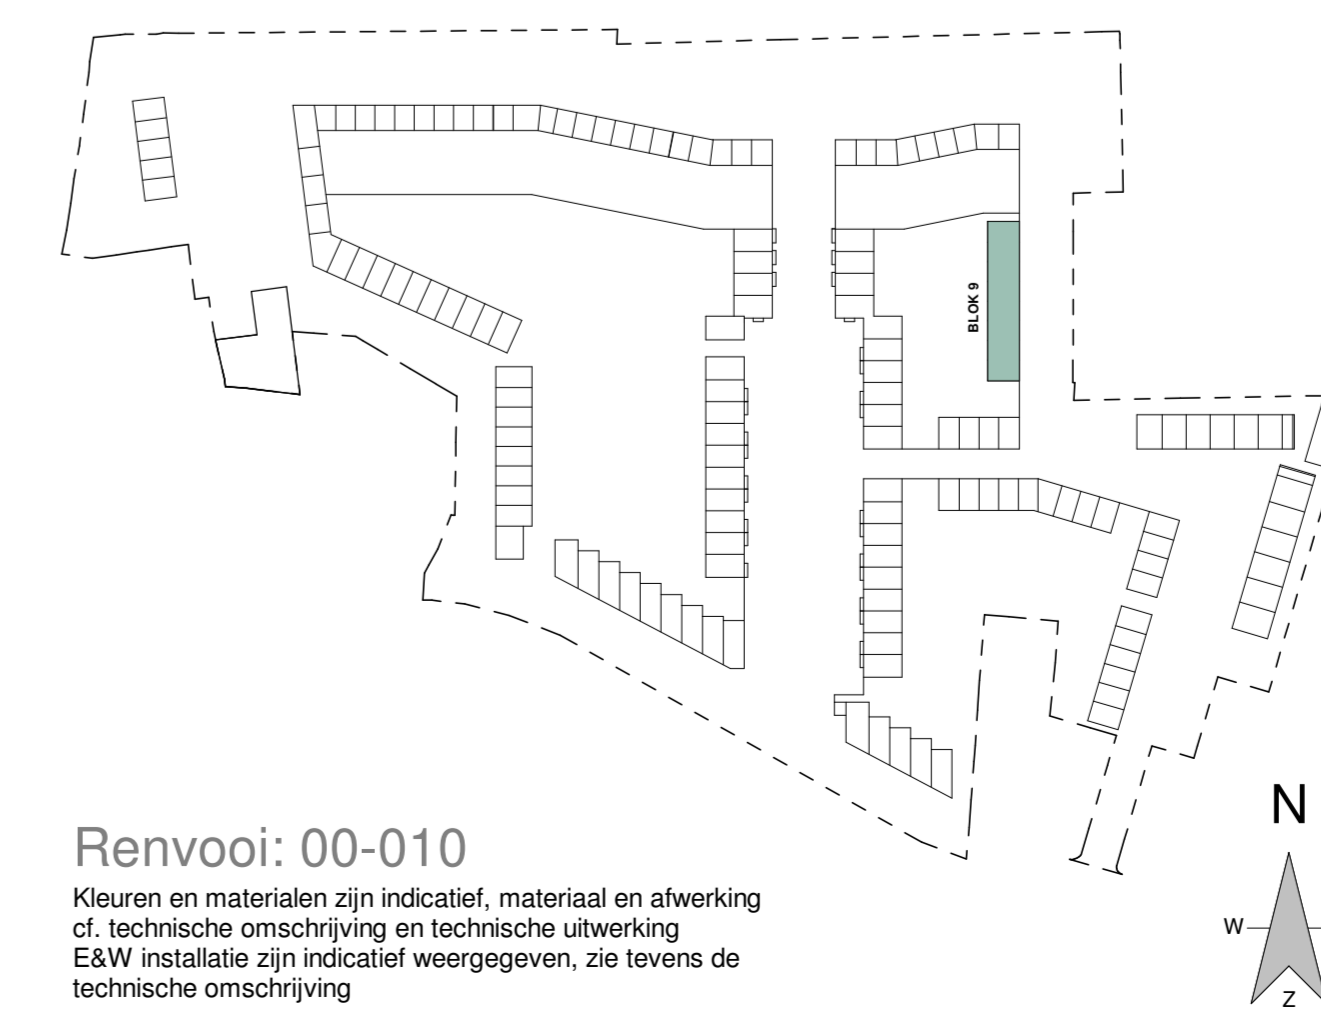

Renvooi: 00-010  
 Kleuren en materialen zijn indicatief, materiaal en afwerking of technische omschrijving en technische uitwerking E&W installatie zijn indicatief weergegeven, zie tevens de technische omschrijving

RIJWONING

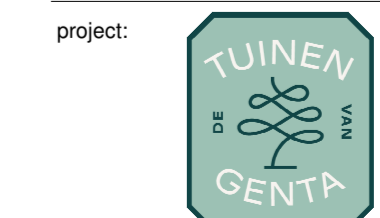

era contour | TBI  
 inbo

project:	locus:	datum:	schaal:	formaat:
Blokoverzicht - 9	KAO	24-03-2021	1:100	A0
Rijwoningen	projectnummer:	2224	tekeningnummer:	9-100

Zilverstraat 39  
 2118 SP Zoetermeer  
 Postbus 62  
 2700 AB Zoetermeer  
 T +31 (0)79 201 20  
 E info@eracontour.nl  
 www.eracontour.nl