




voorgevel
Schaal: 1 : 100


achtergevel
Schaal: 1 : 100




zijgevel links
Schaal: 1 : 100

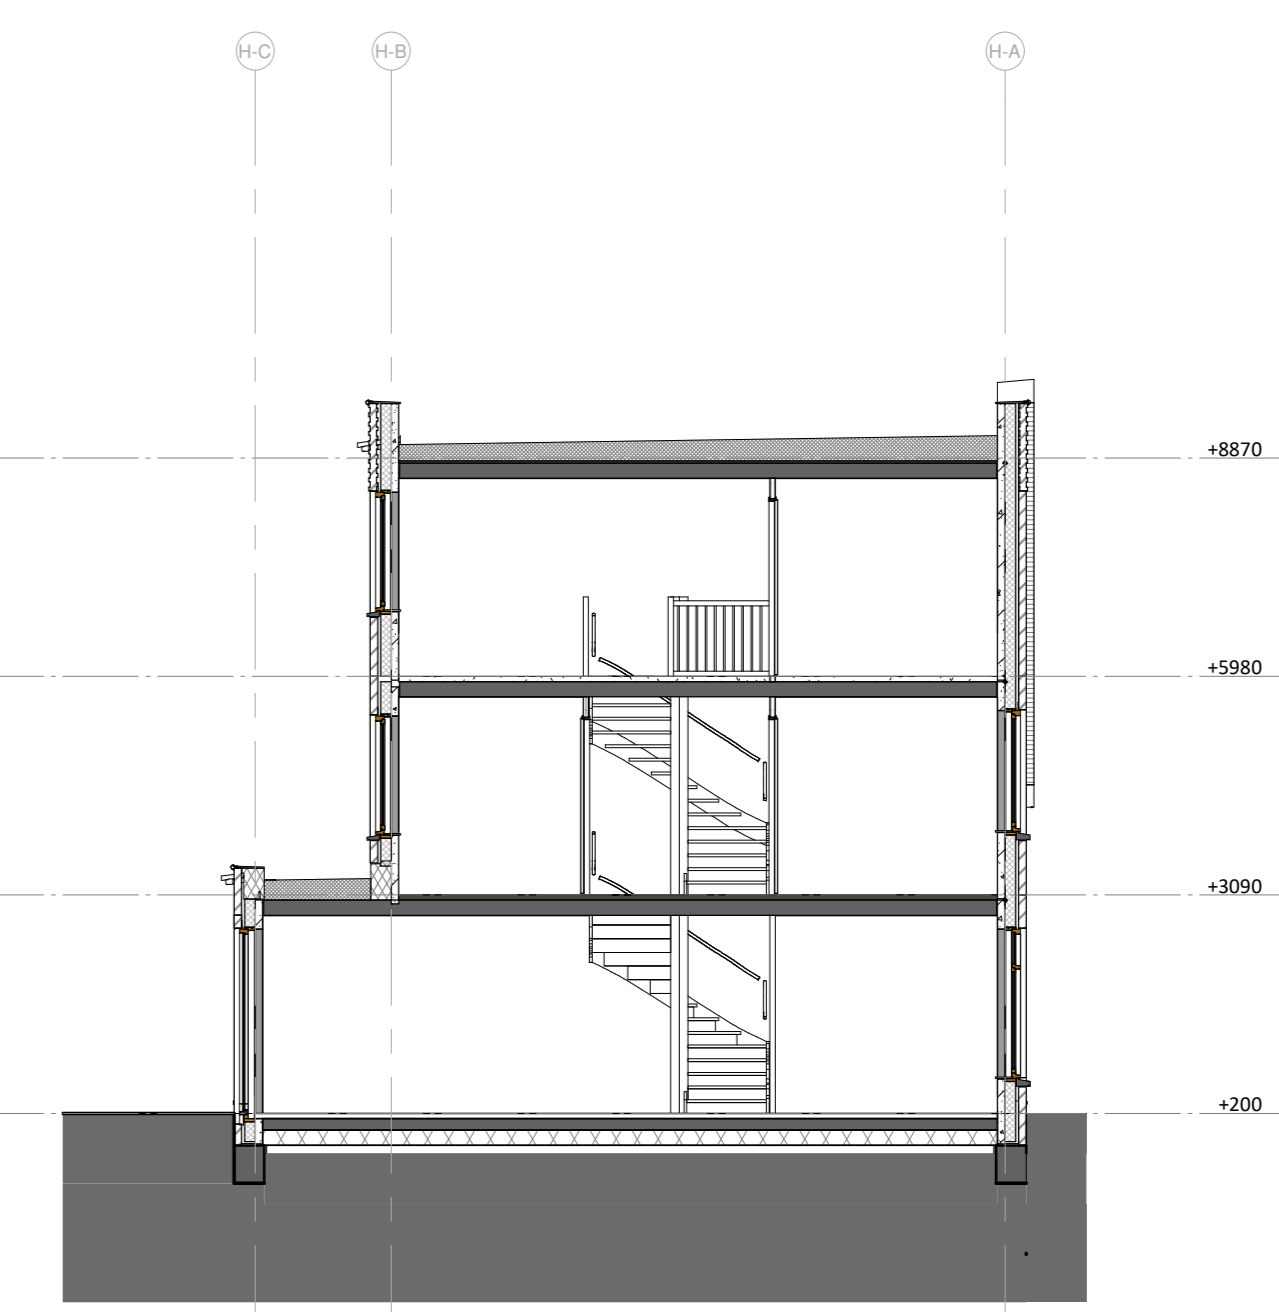


doorsnede A
Schaal: 1 : 100

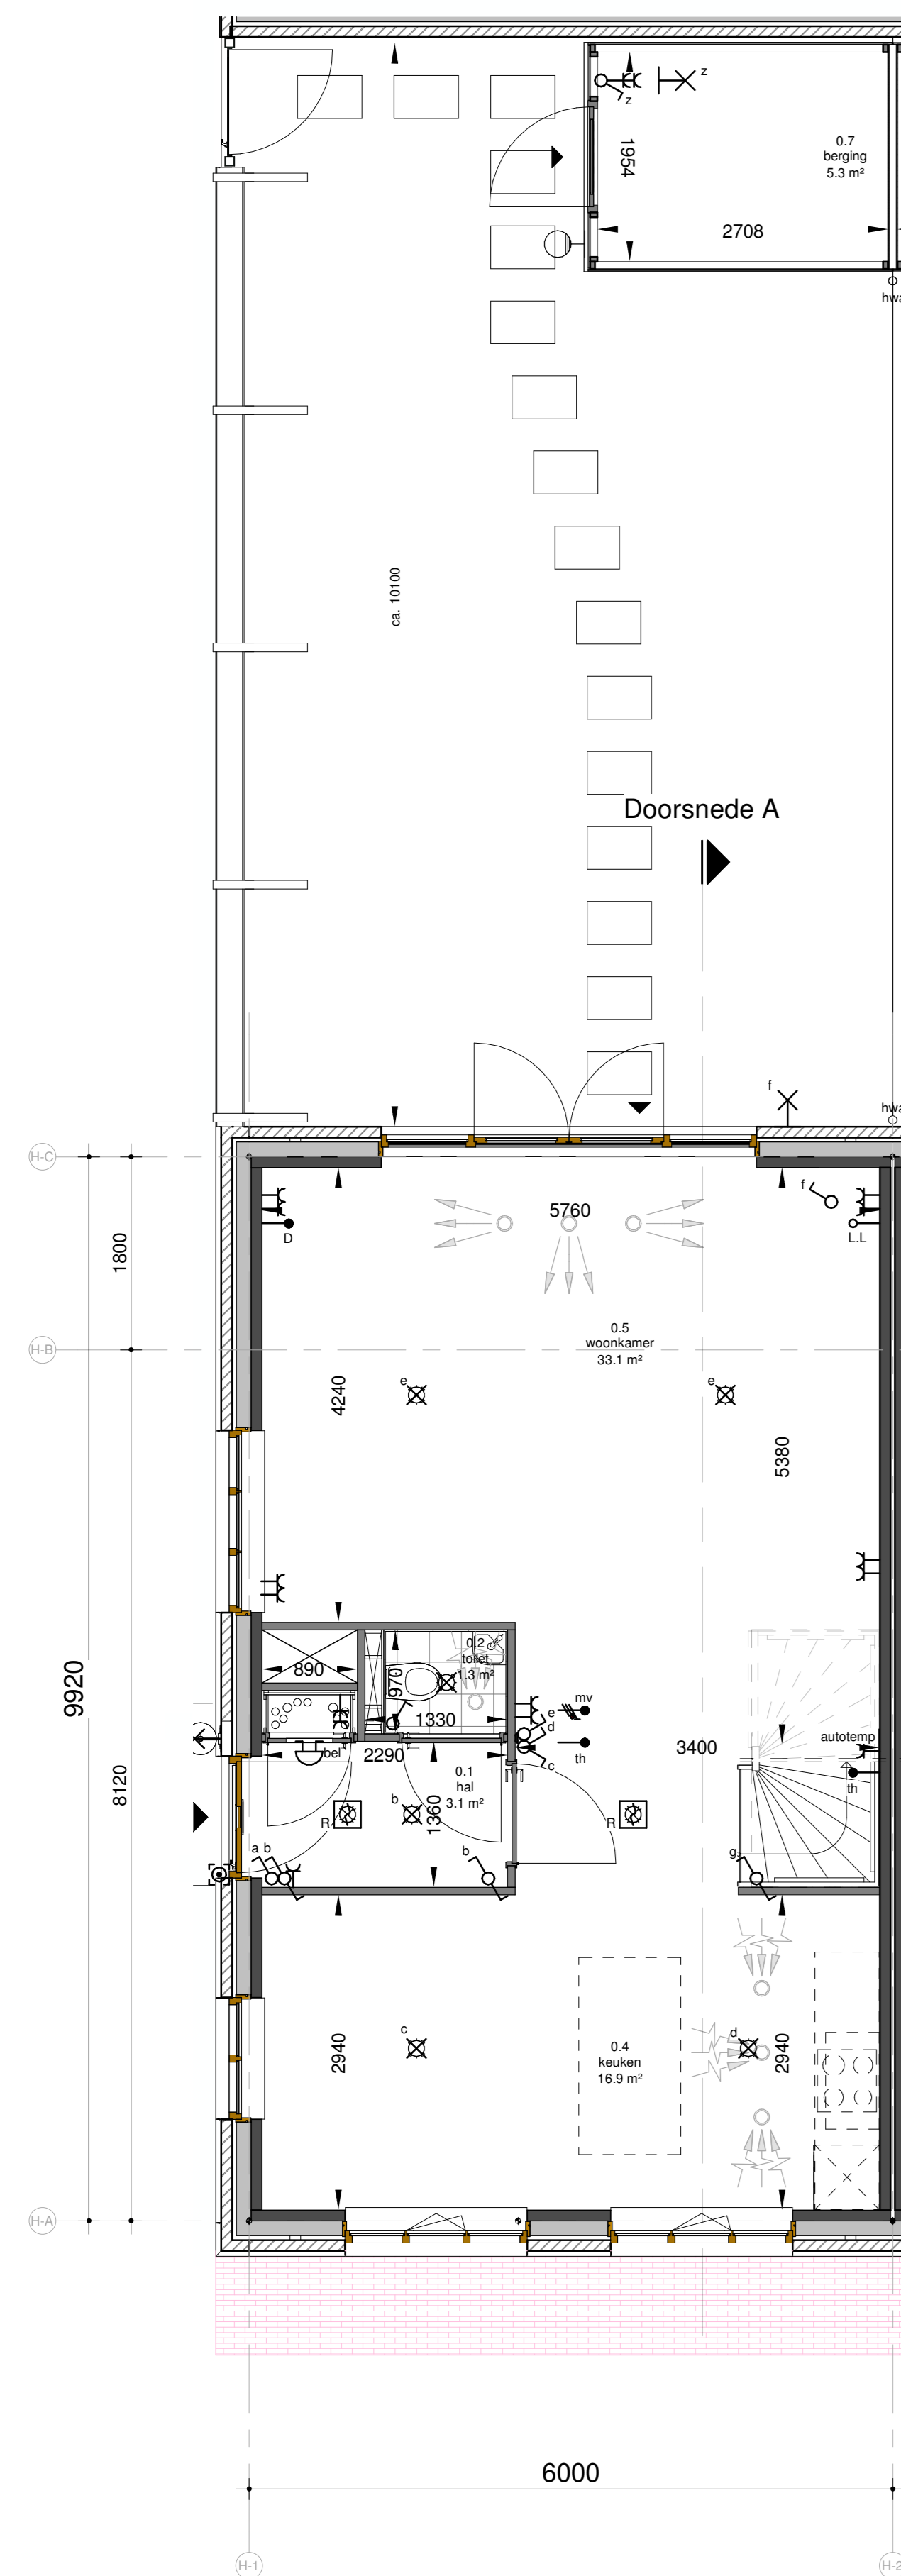


begane grond
Schaal: 1 : 50

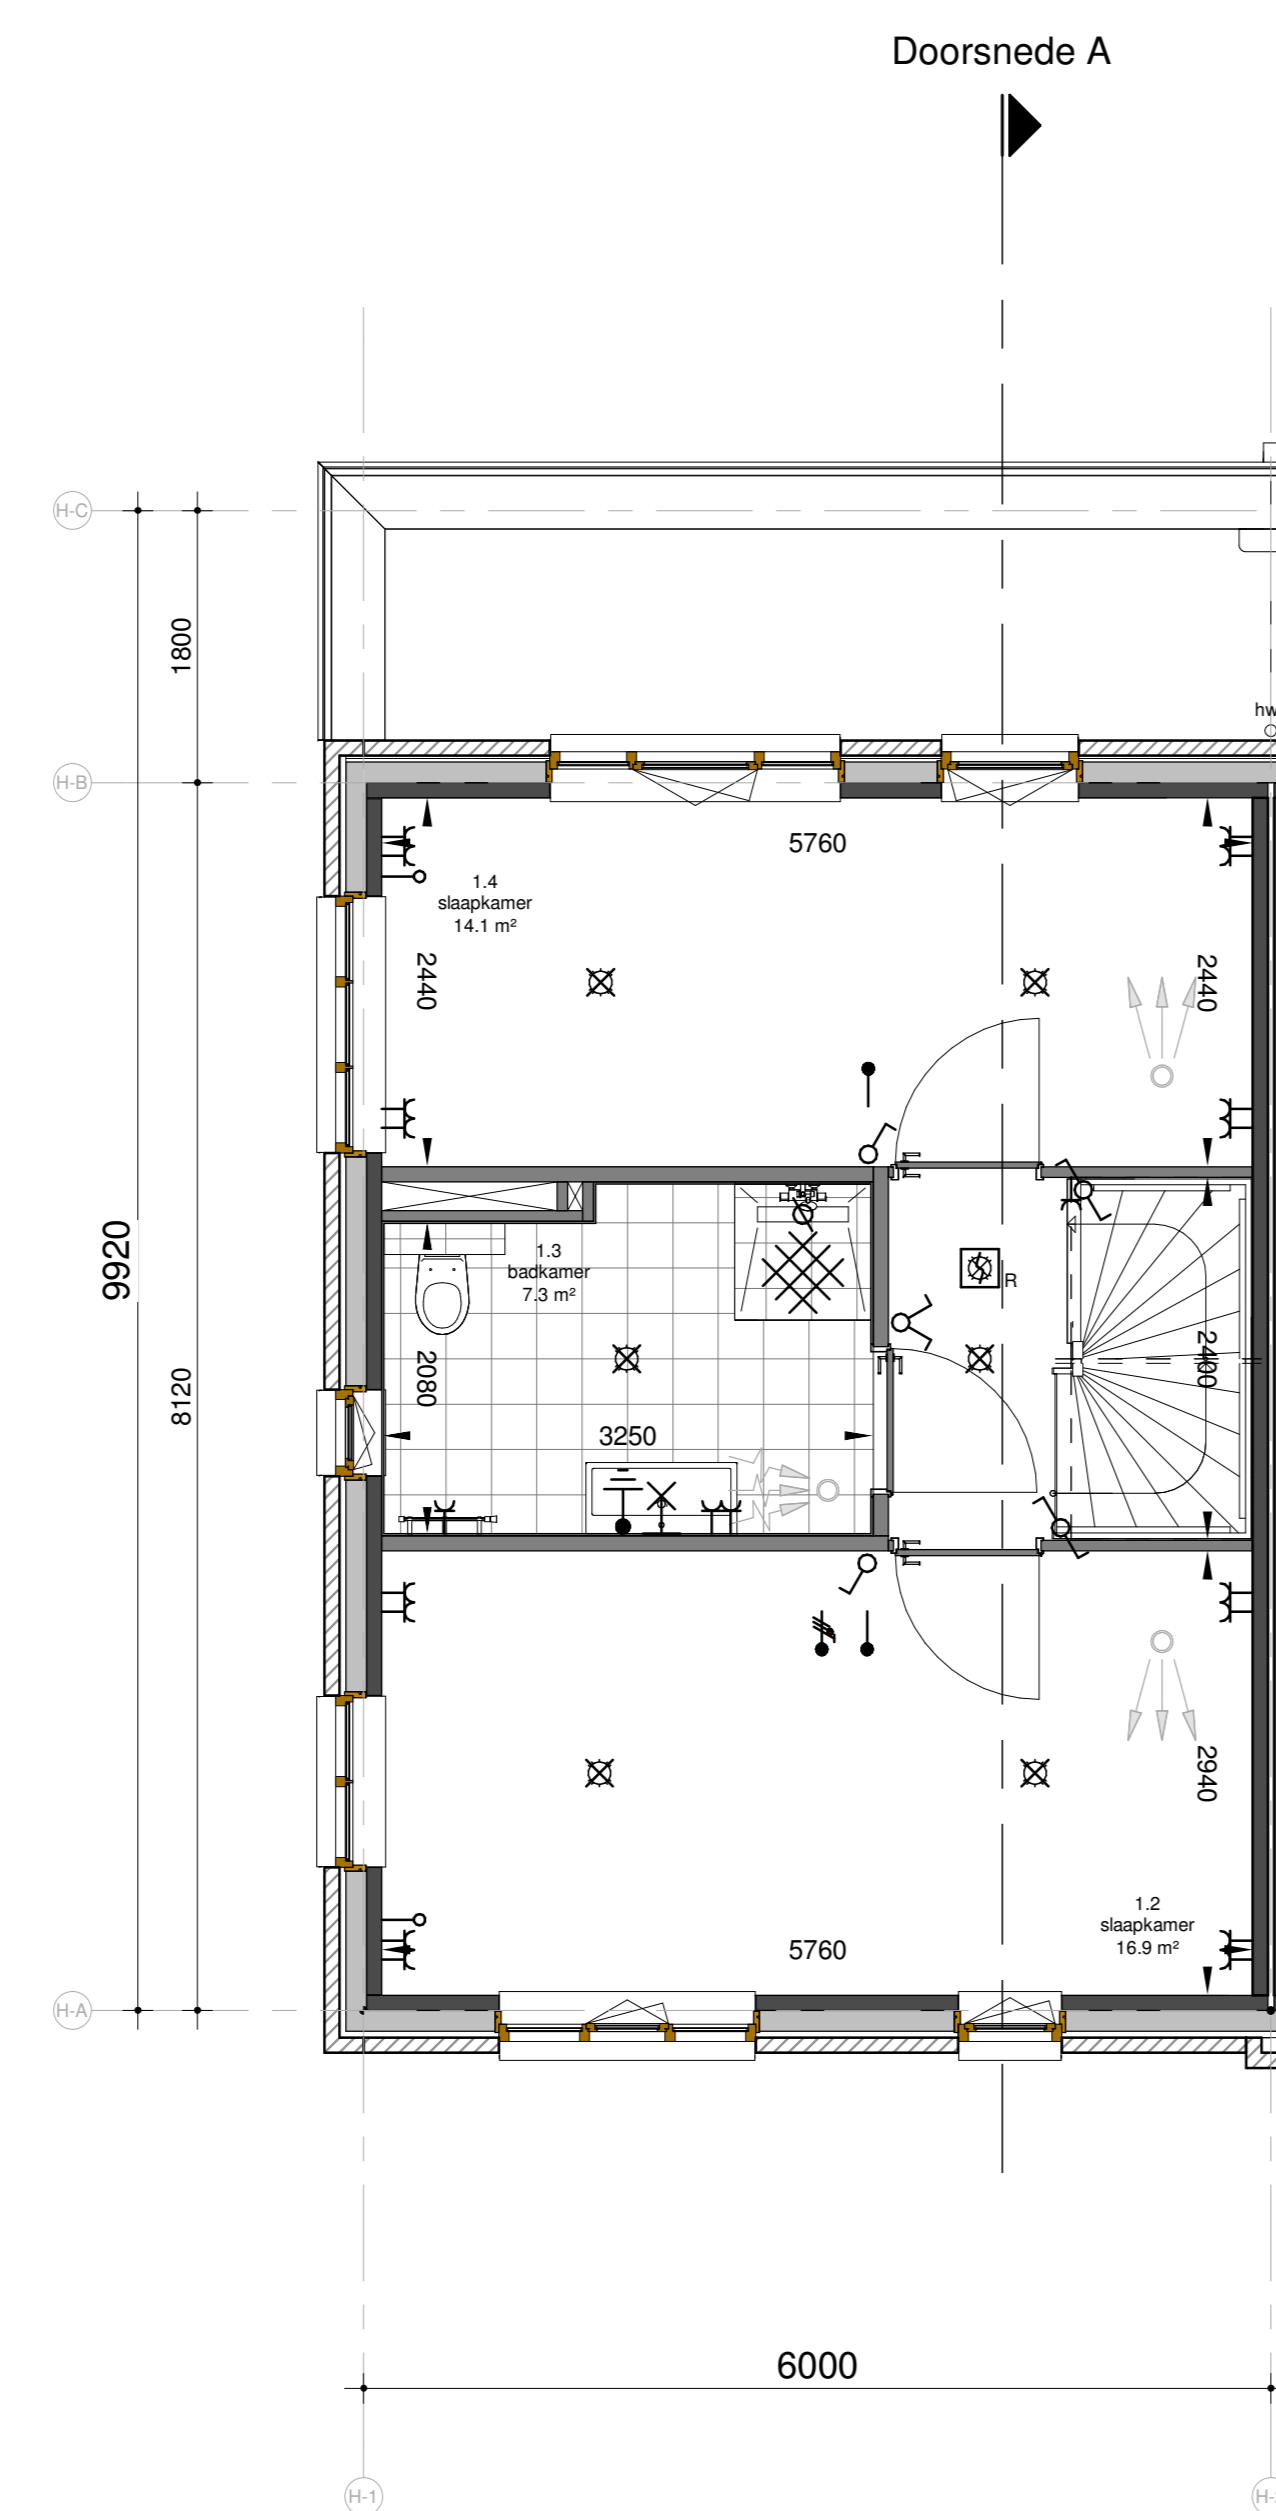

eerste verdieping
Schaal: 1 : 50

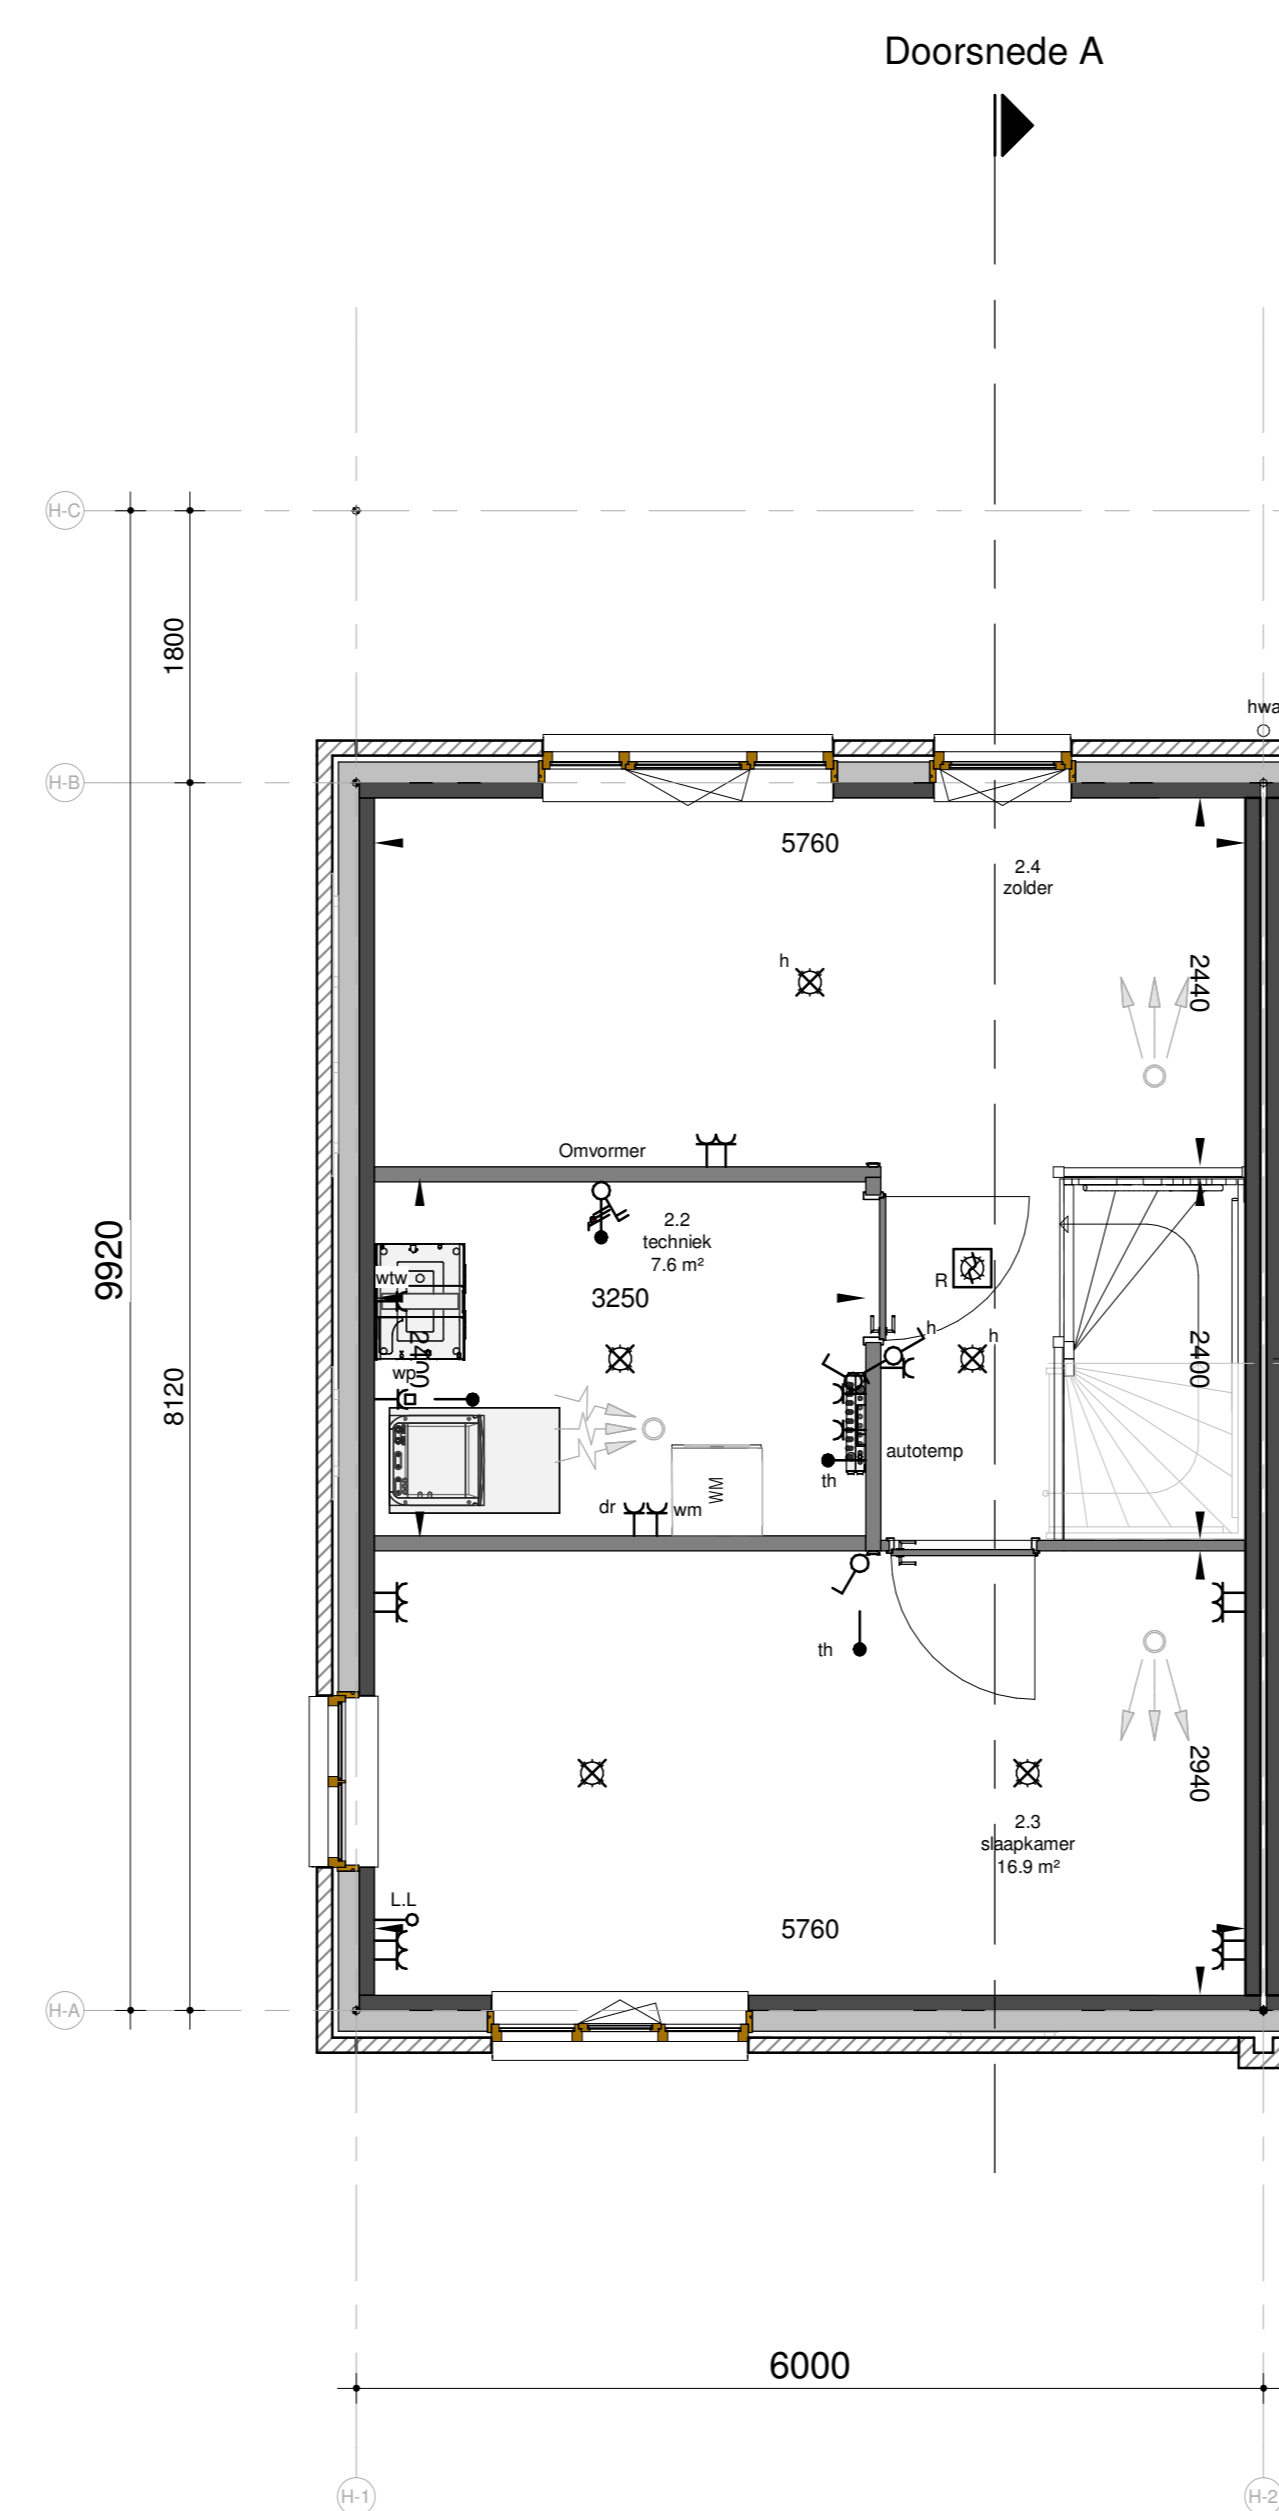

tweede verdieping
Schaal: 1 : 50

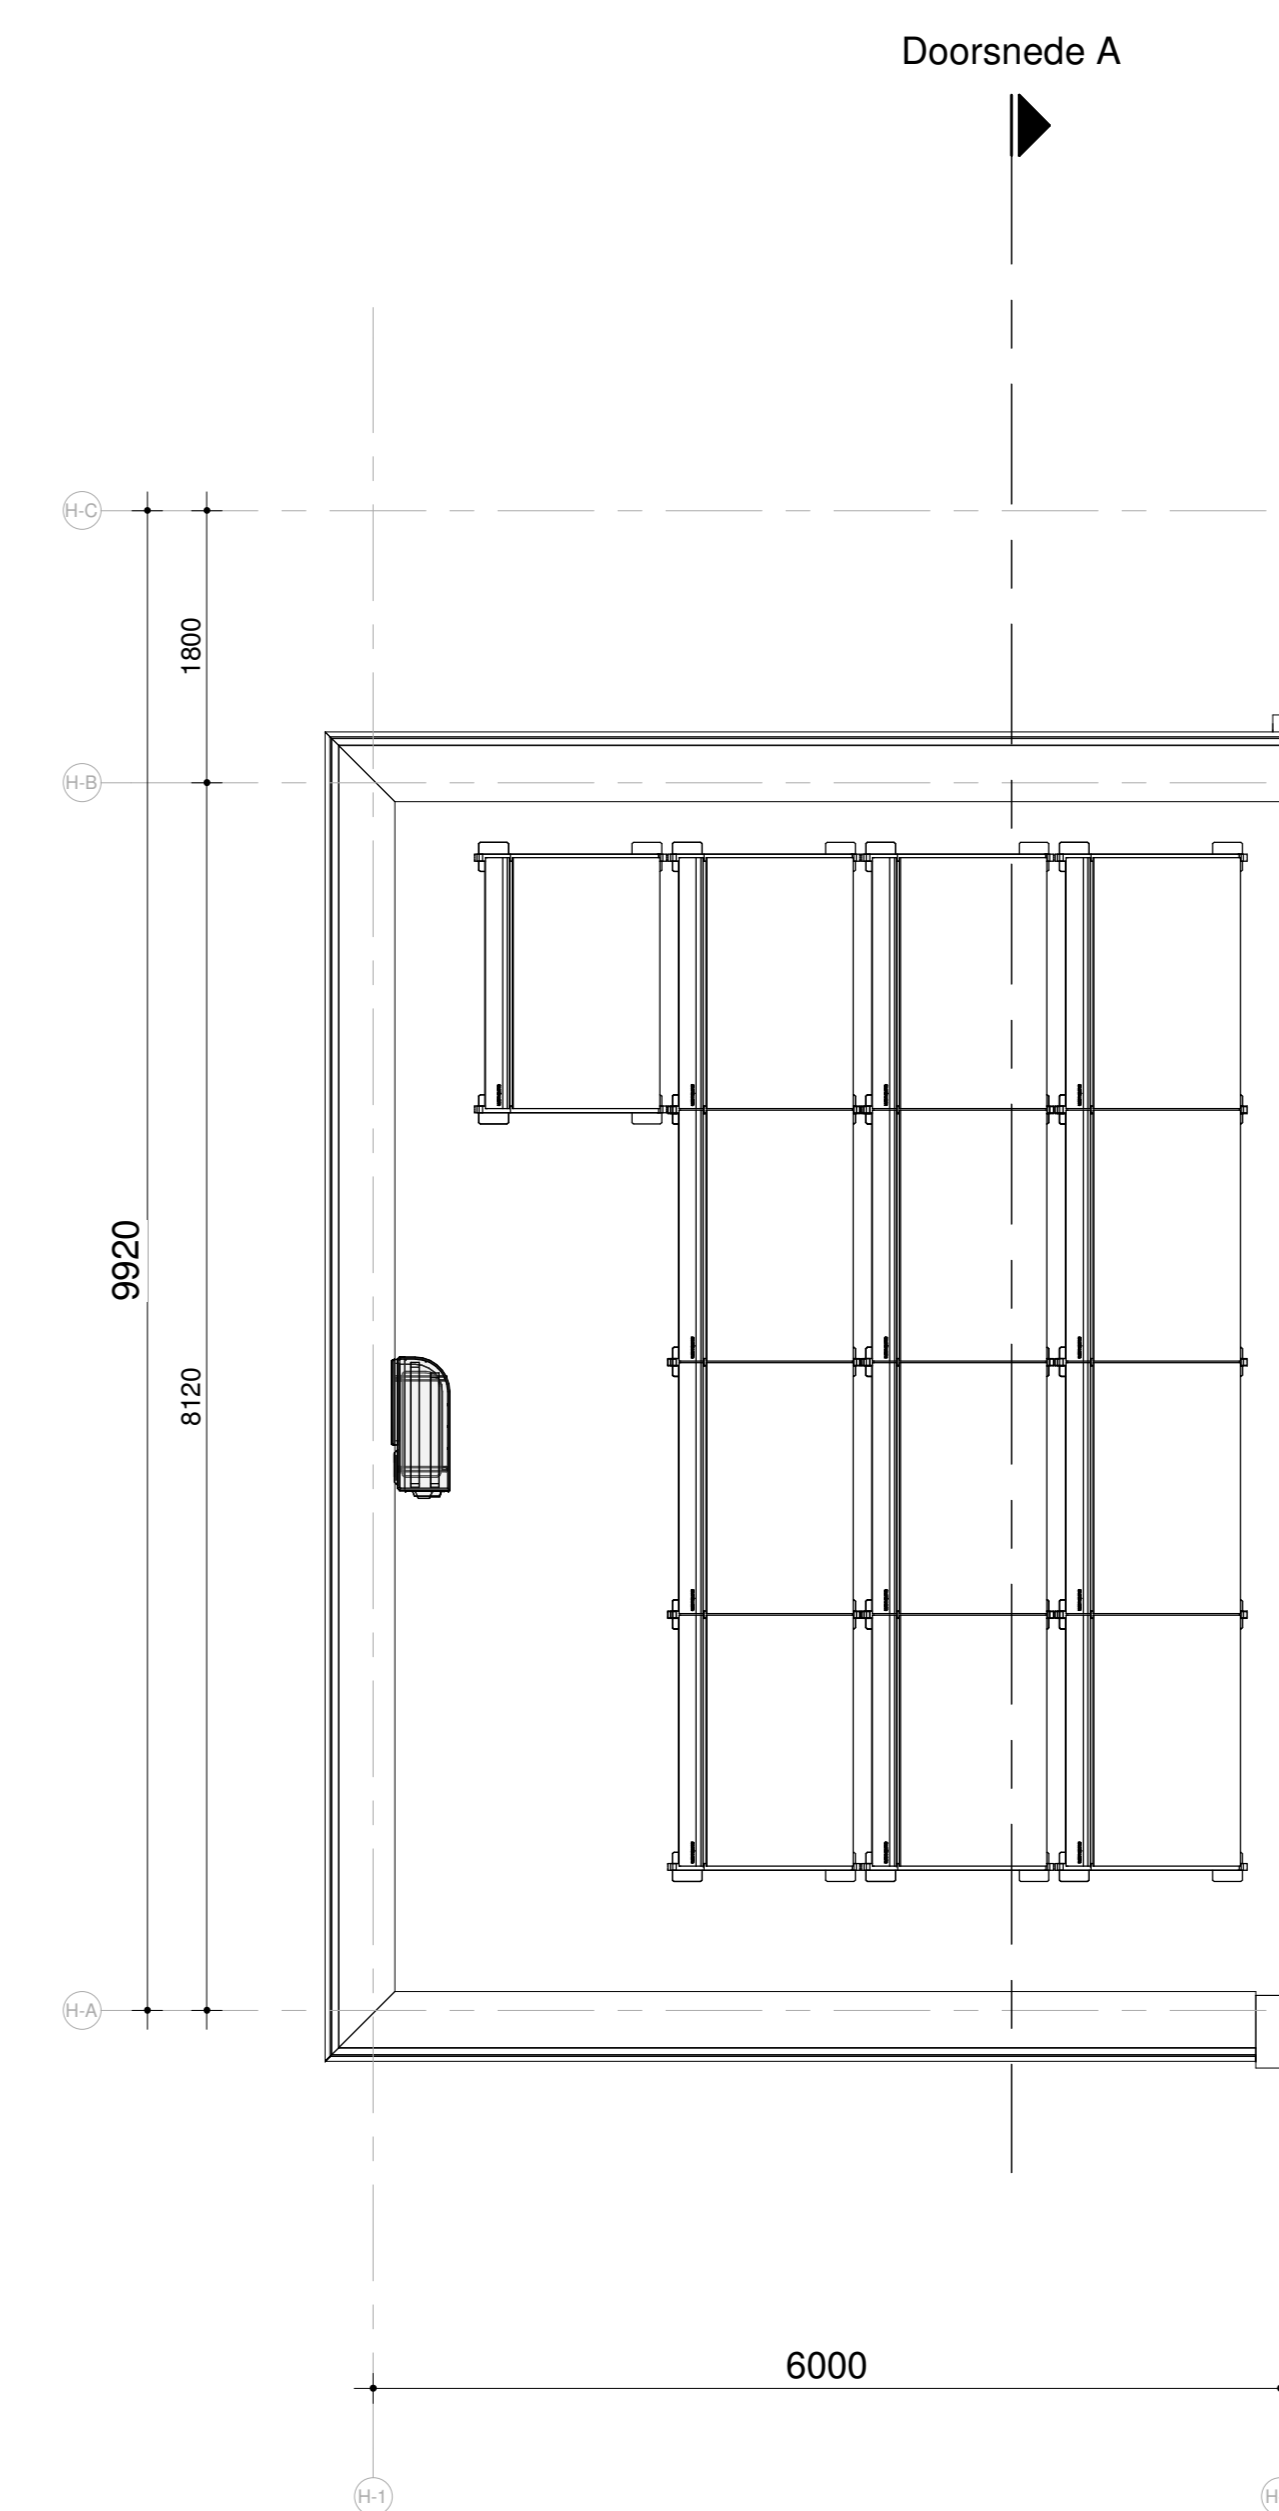

dakaanzicht
Schaal: 1 : 50



Renvooi: 00-010
Kleuren en materialen zijn indicatief, materiaal en afwerking
en technische omschrijving en technische uitvoering
E&W installatie zijn indicatief weergegeven, zie tevens de
technische omschrijving

HERENHUIS - MIDDENAS

project: **TUINEN GENT** era contour | tbi inbo

betreft: KAO datum: 24-03-2021 schaal: 1:50 | 1:100 formaat: A0

projectnummer: 2224 tekeningnummer: 00-6139

BNR 139