


begane grond
1 : 50




voorgevel
1 : 100




achtergevel
1 : 100

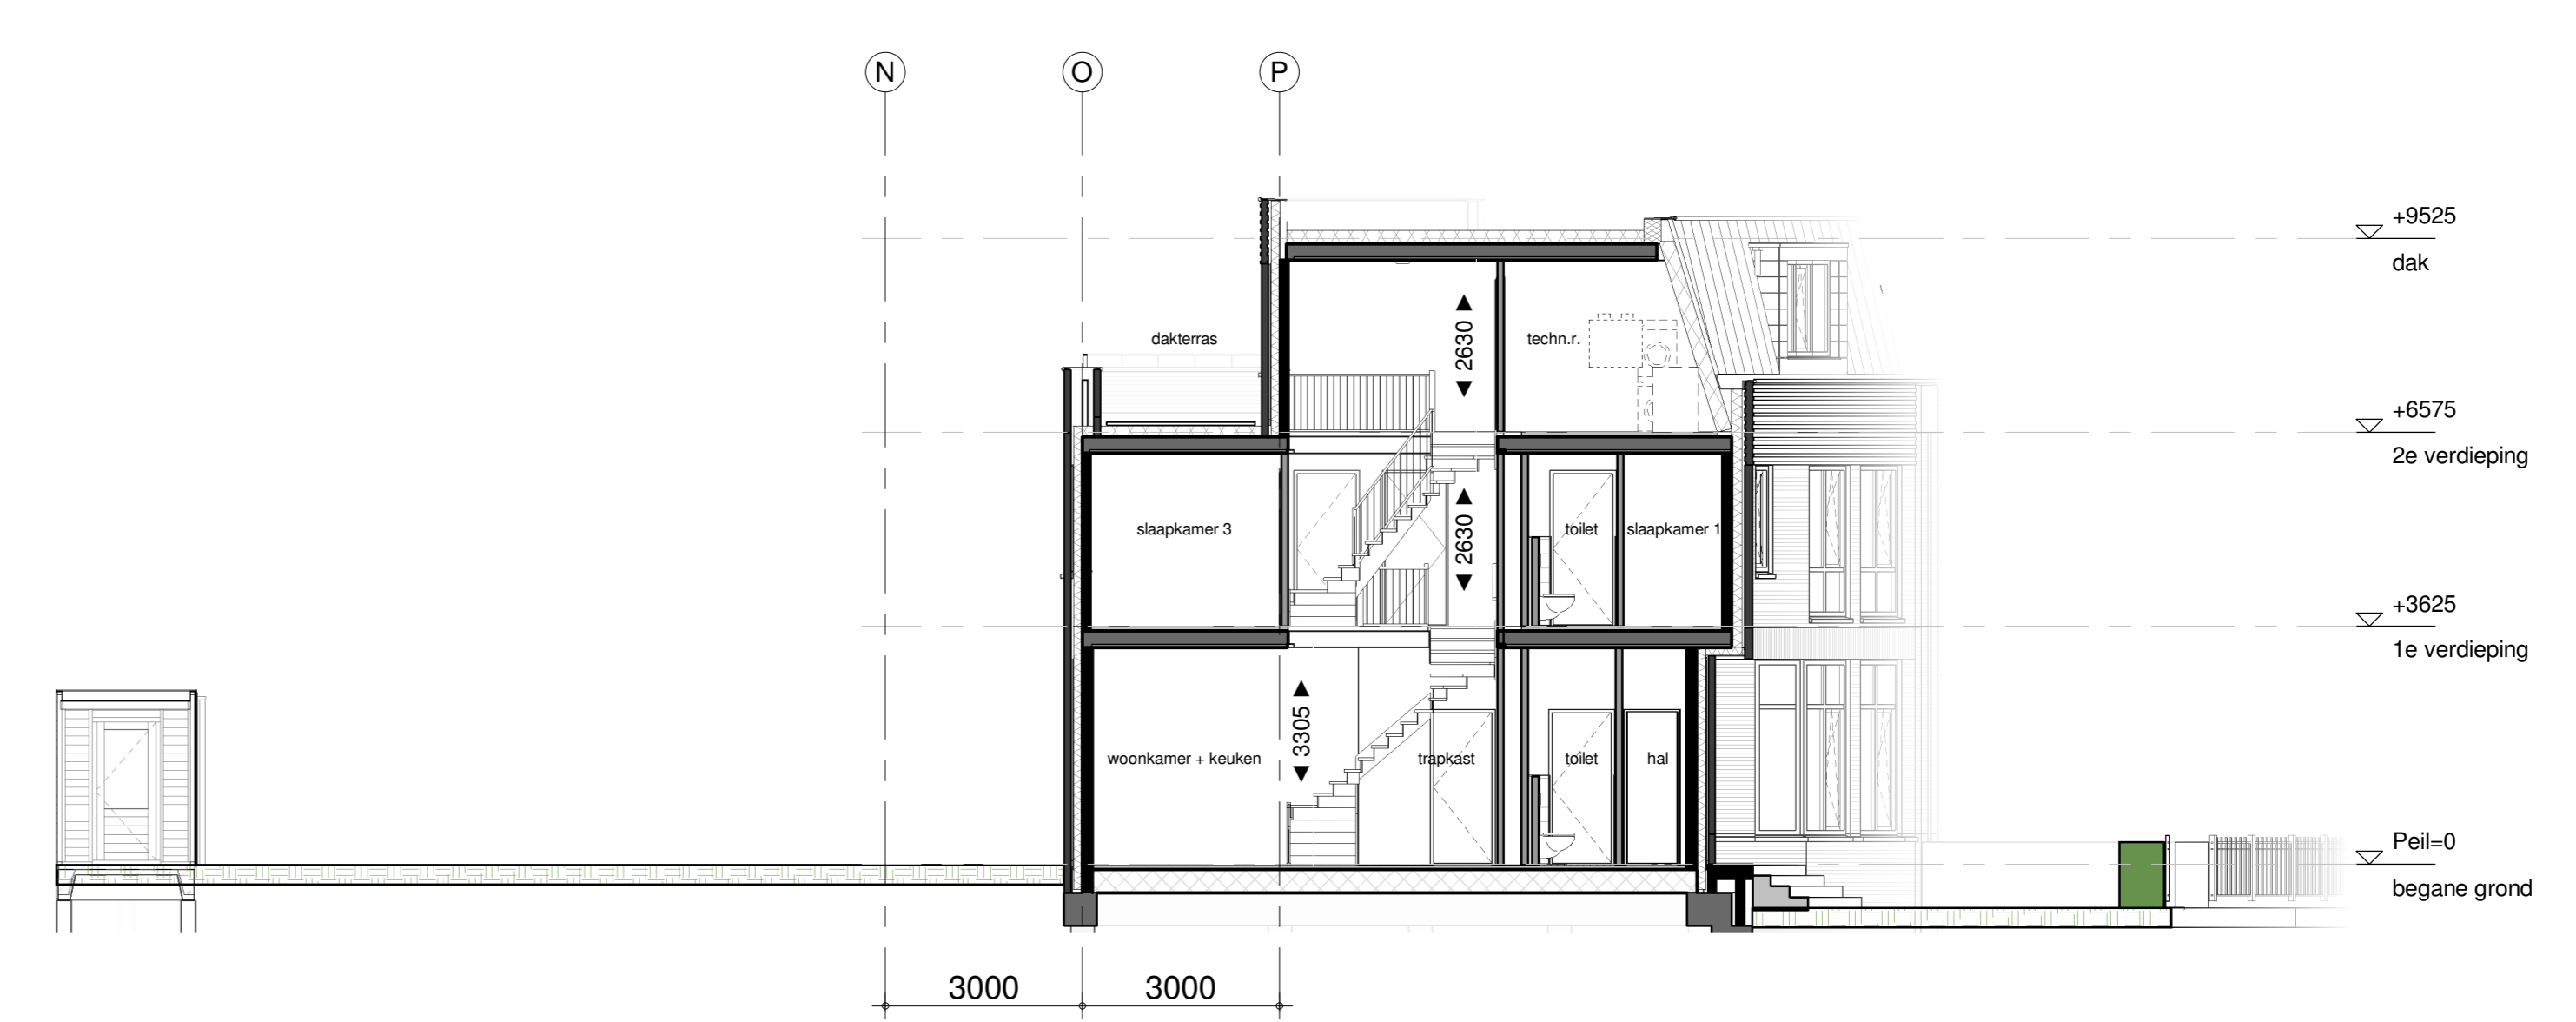


doorsnede
1 : 100

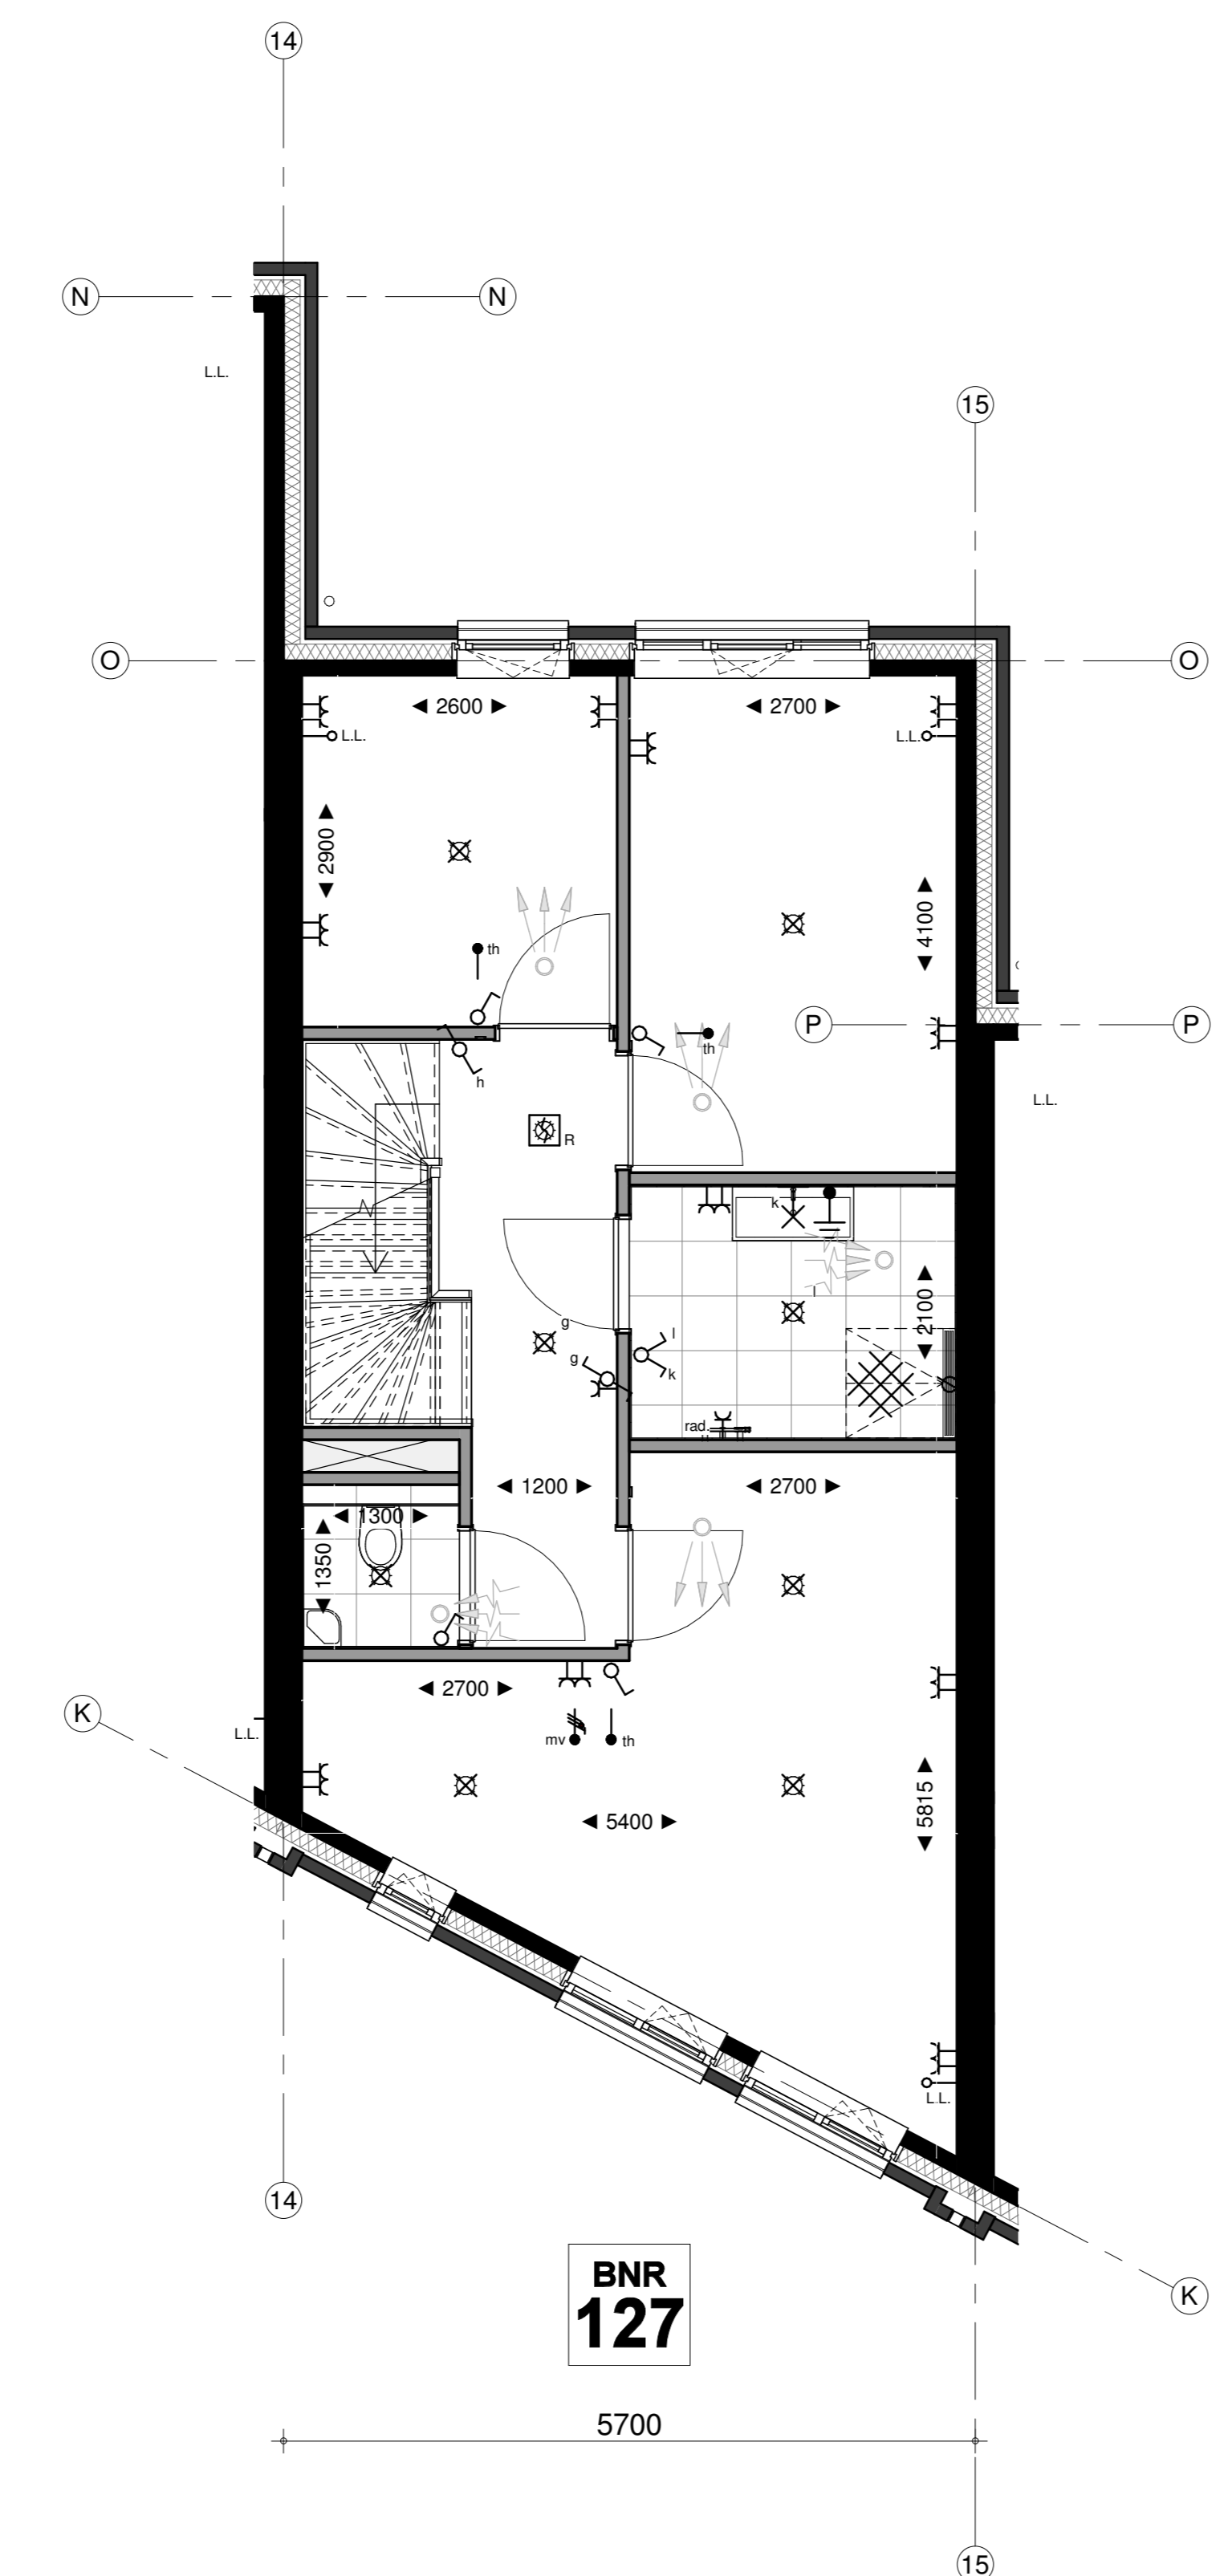

1e verdieping
1 : 50

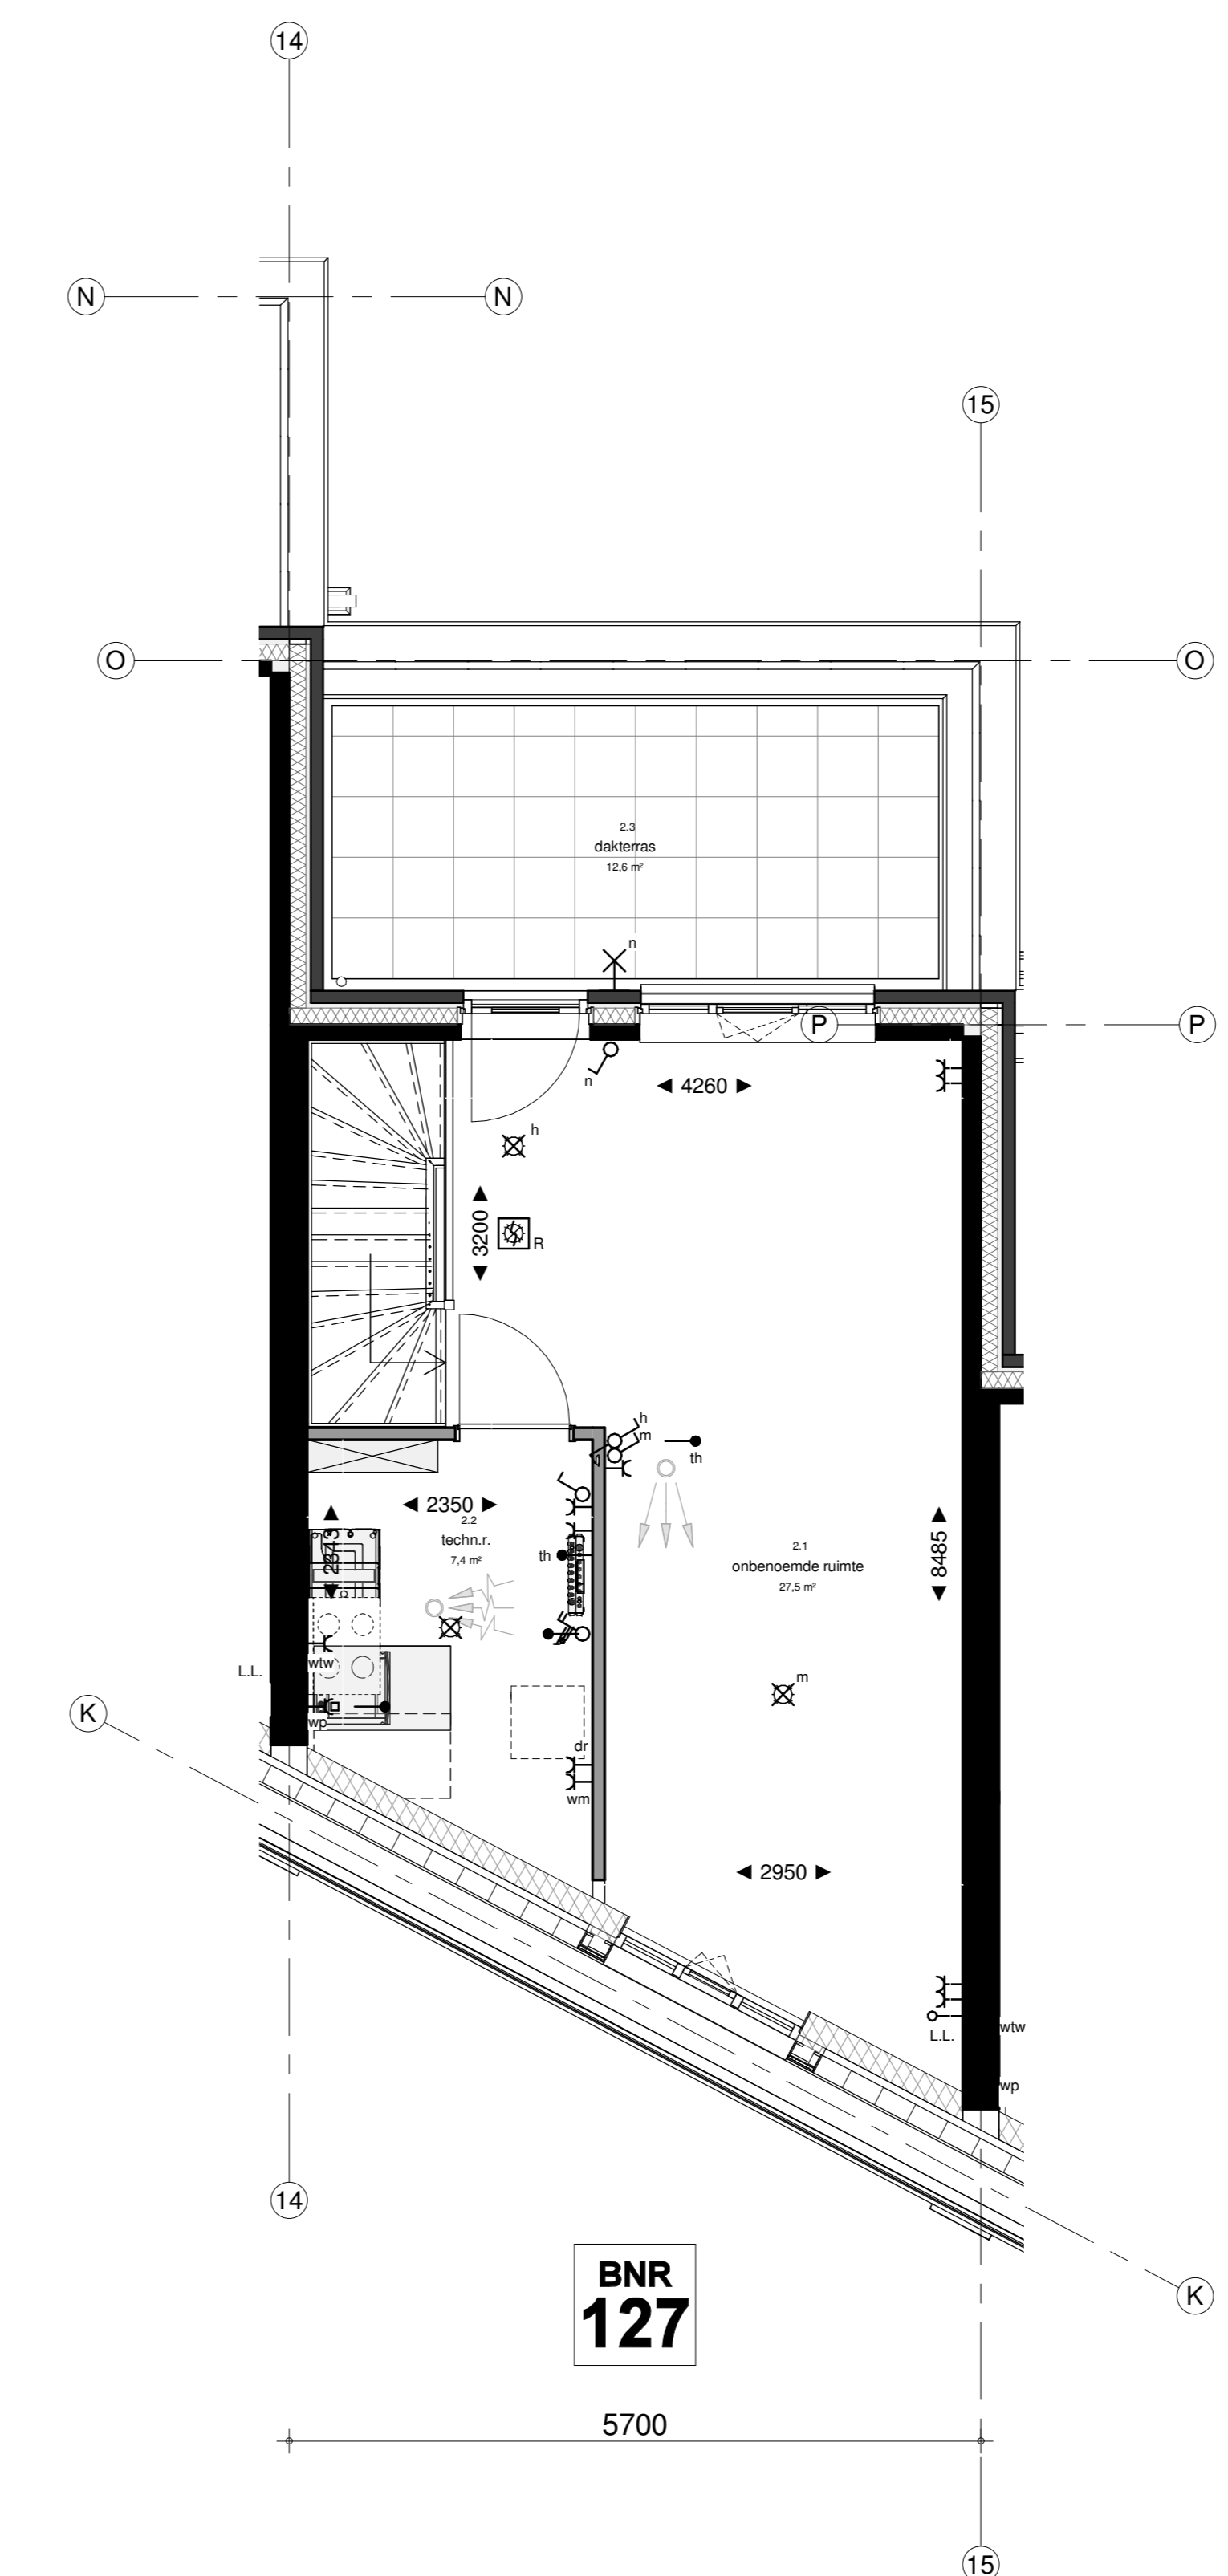


2e verdieping
1 : 50

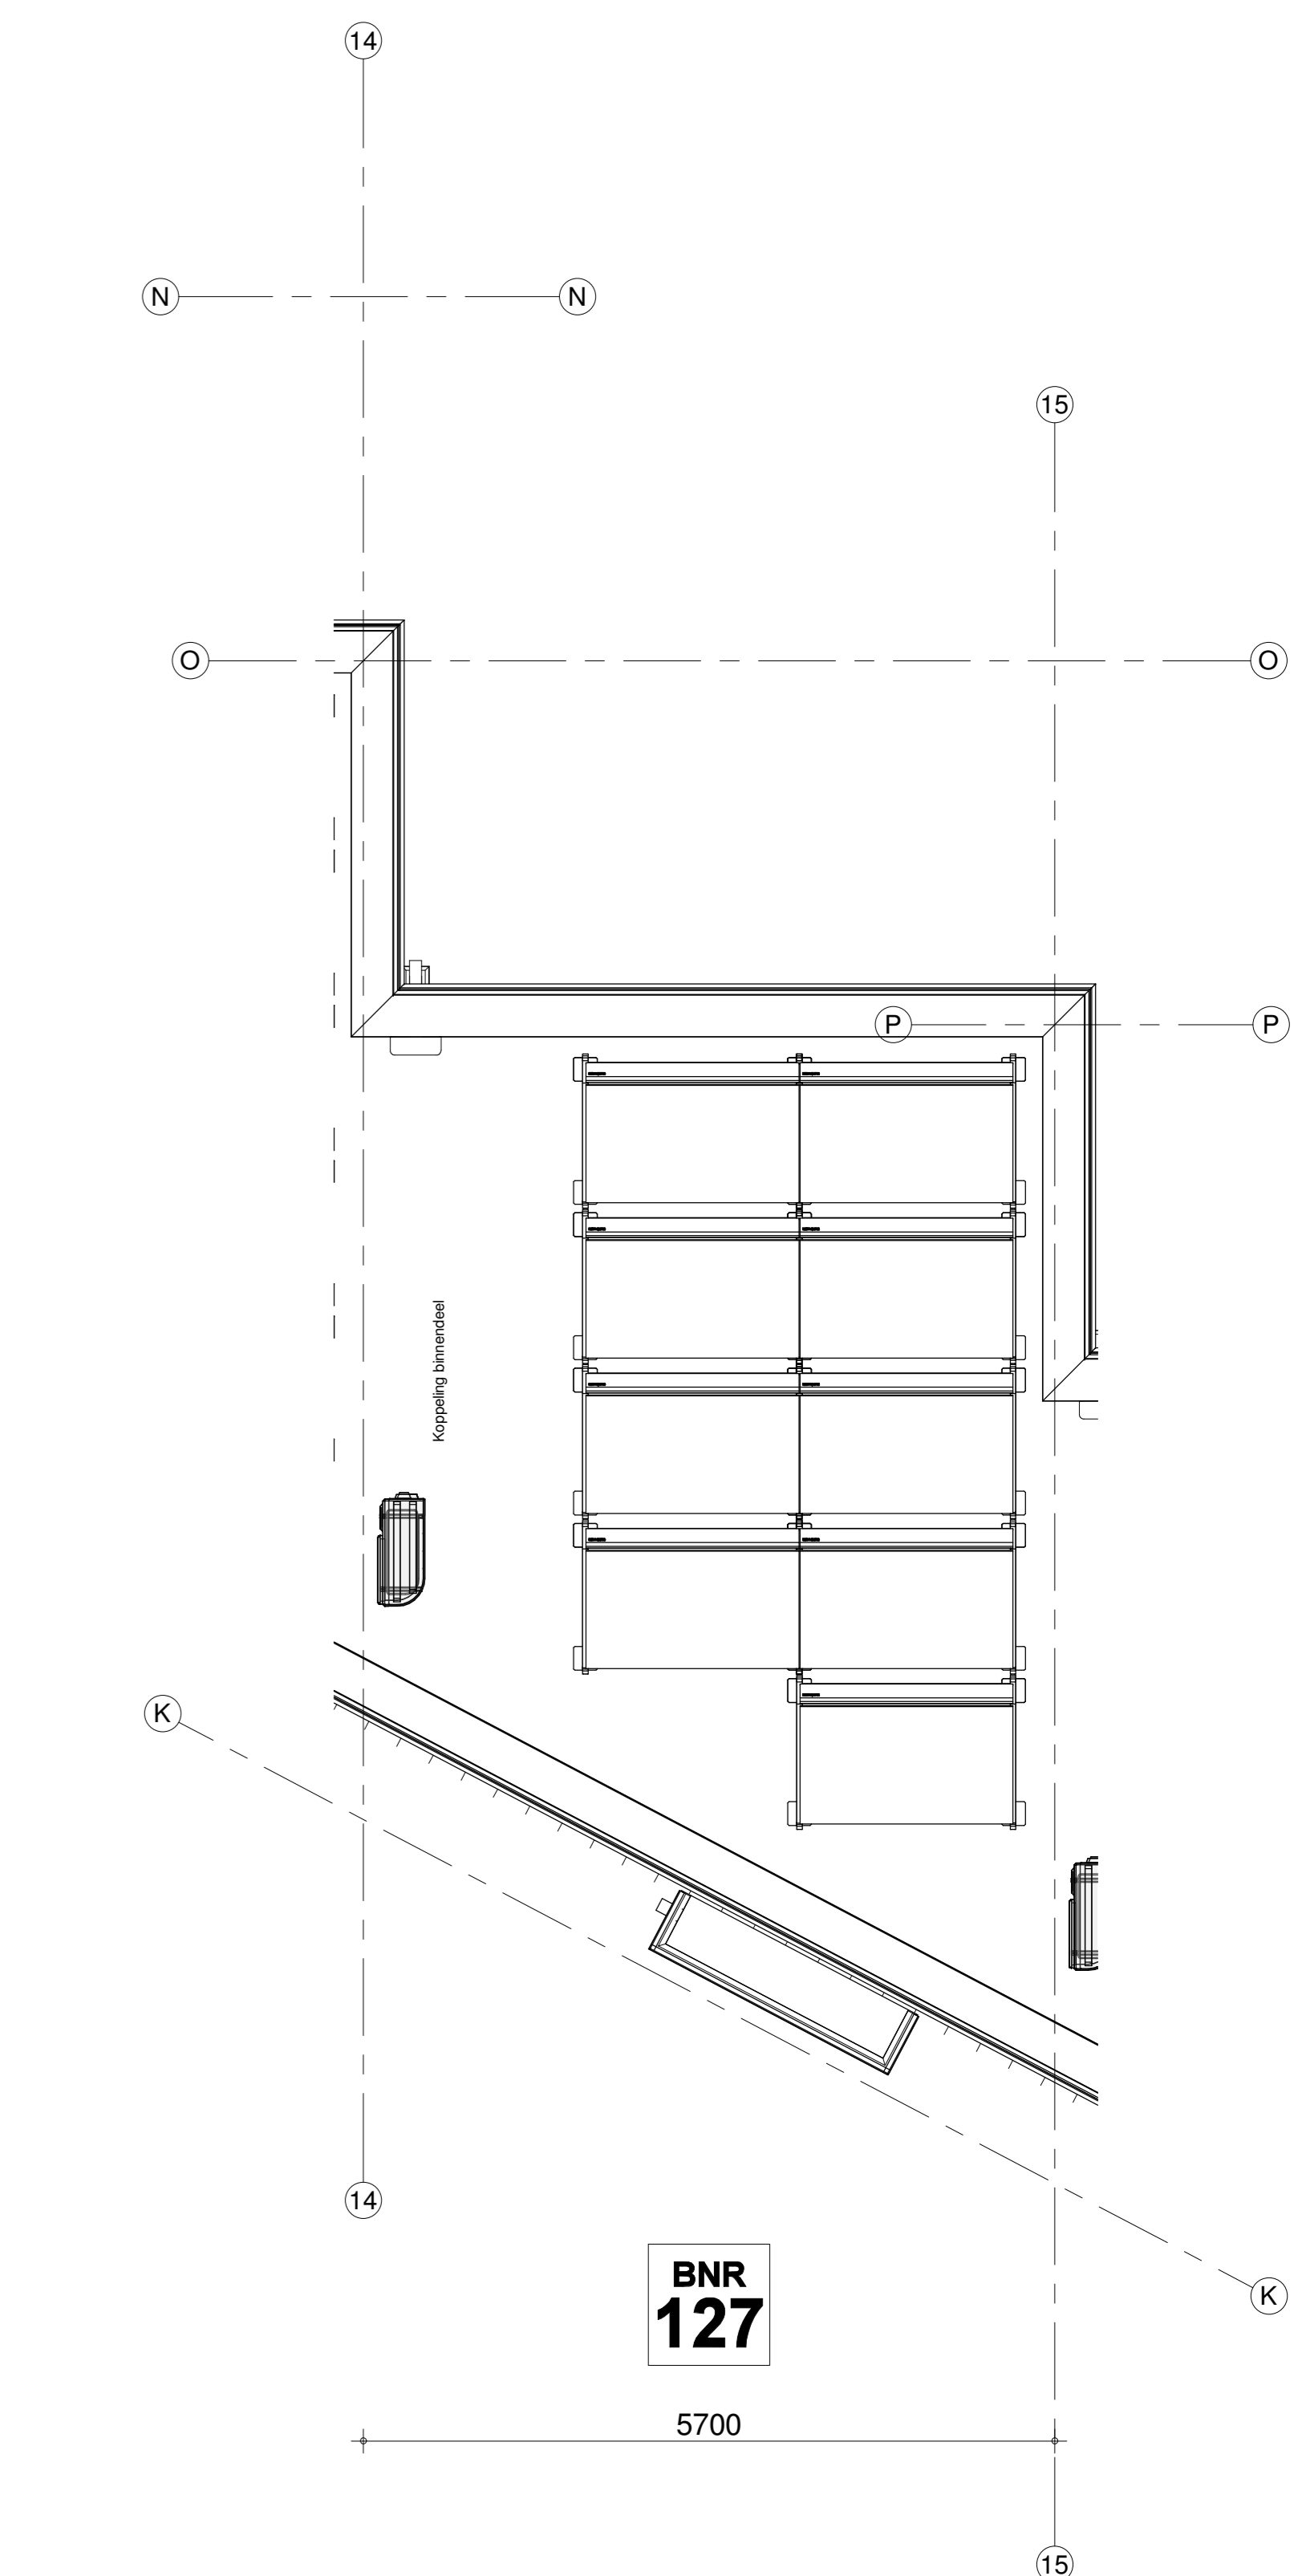

3e verdieping
1 : 50

Deze tekening geldt ook voor bouwnummer:
128 en 129

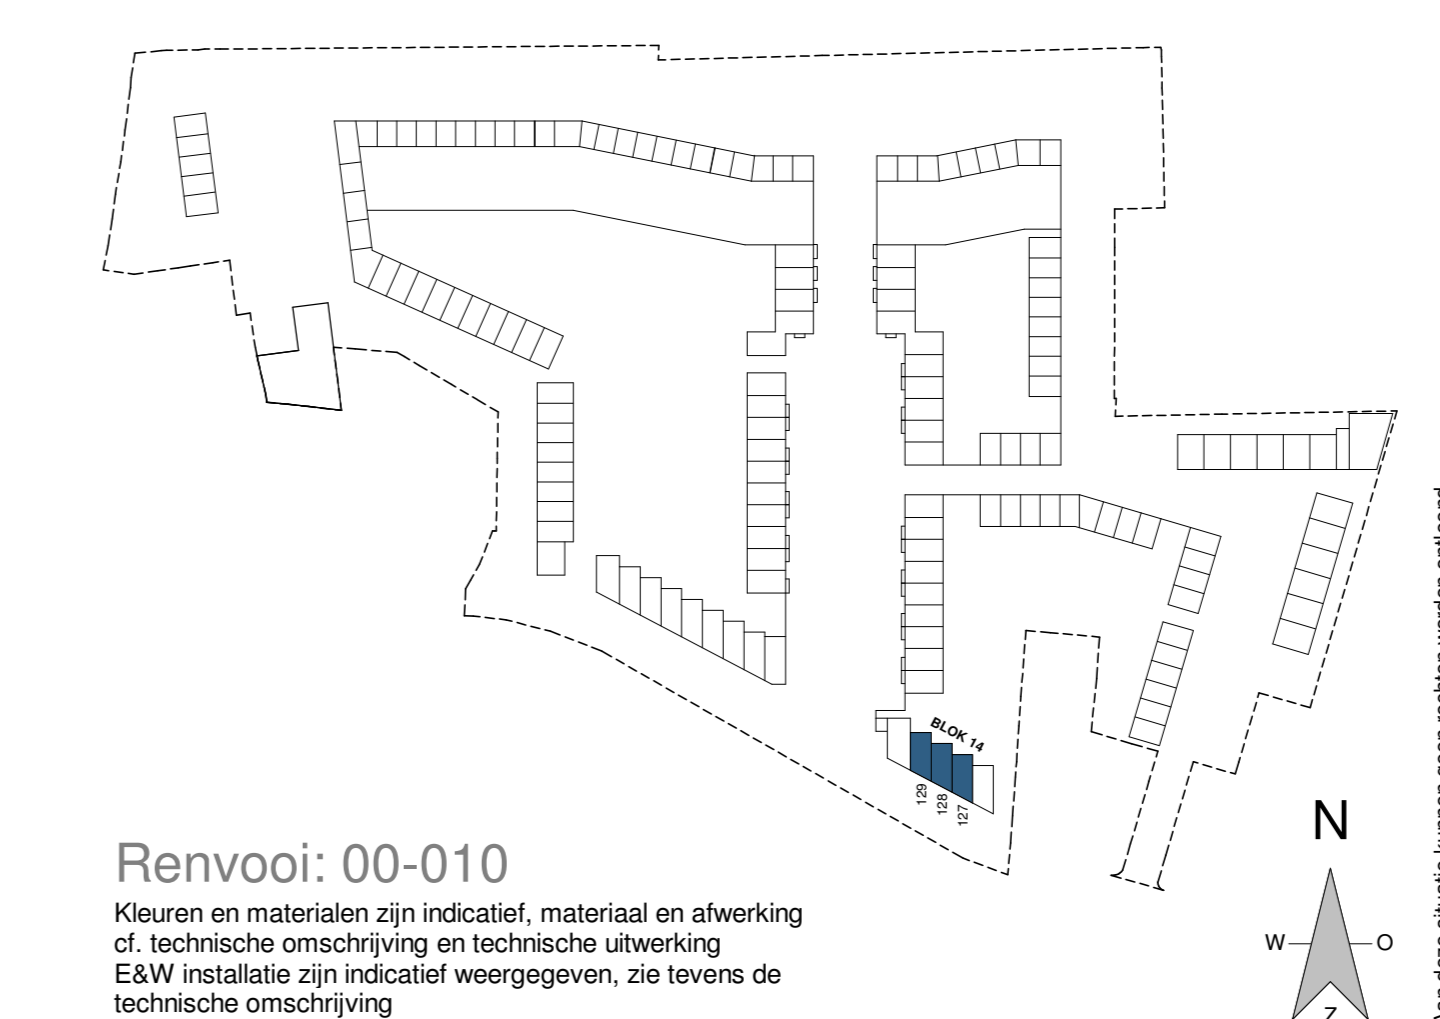

Renvooi: 00-010
Kleuren en materialen zijn indicatief, materiaal en afwerking cf. technische omschrijving en technische uitwerking
E&W installatie zijn indicatief weergegeven, zie tevens de technische omschrijving

STADSVILLA - TETERINGSEDIJK

project: TUINEN GENT
era contour | TBI
inbo

bestel: KAO
datum: 24-03-2021
schaal: 1:50 | 1:100
formaat: A0
projectnummer: P10304
tekeningsnummer: B9.14-601

BNR 127

VOORLOP