


begane grond
1 : 50




voorgevel
1 : 100




achtergevel
1 : 100

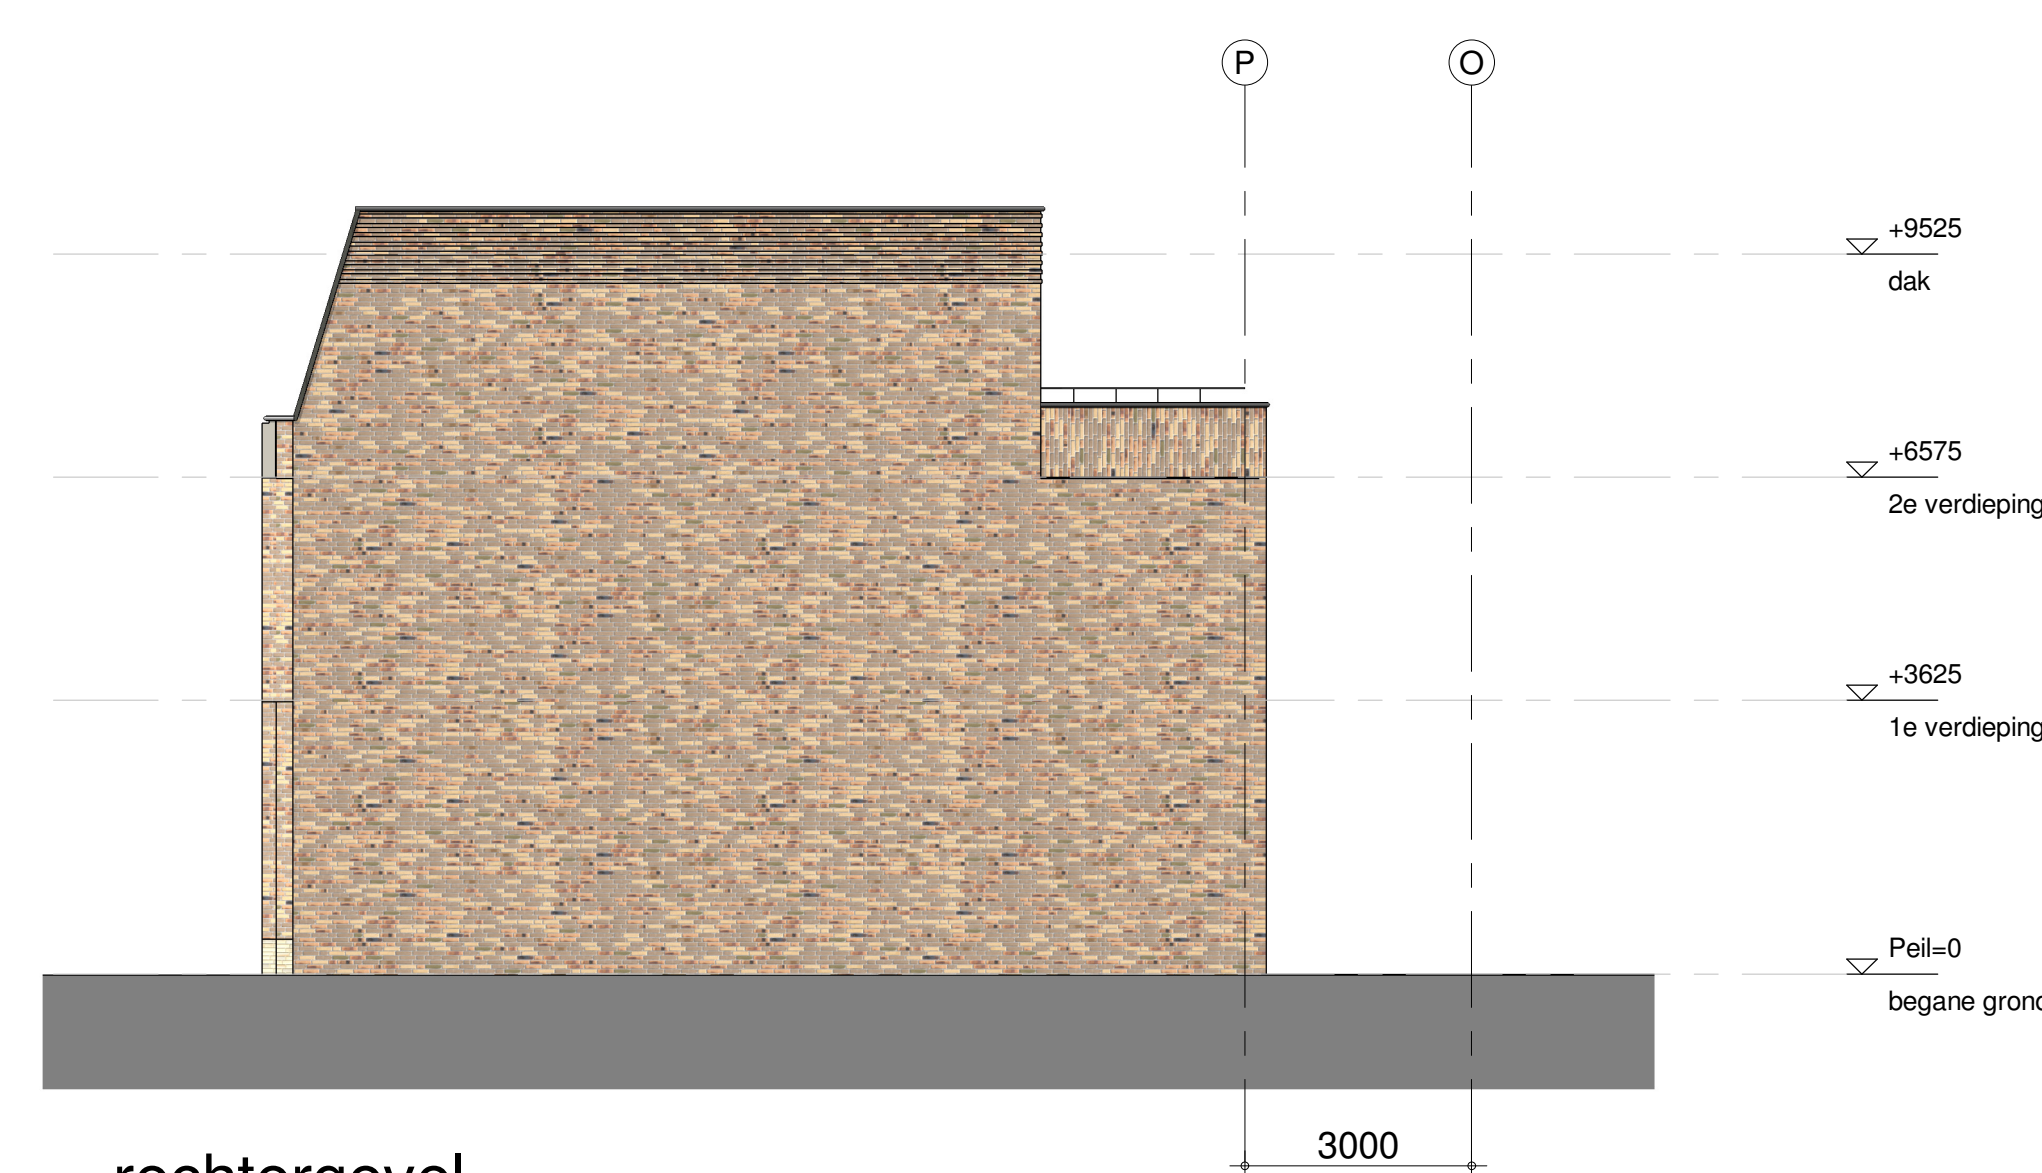


rechtergevel
1 : 100

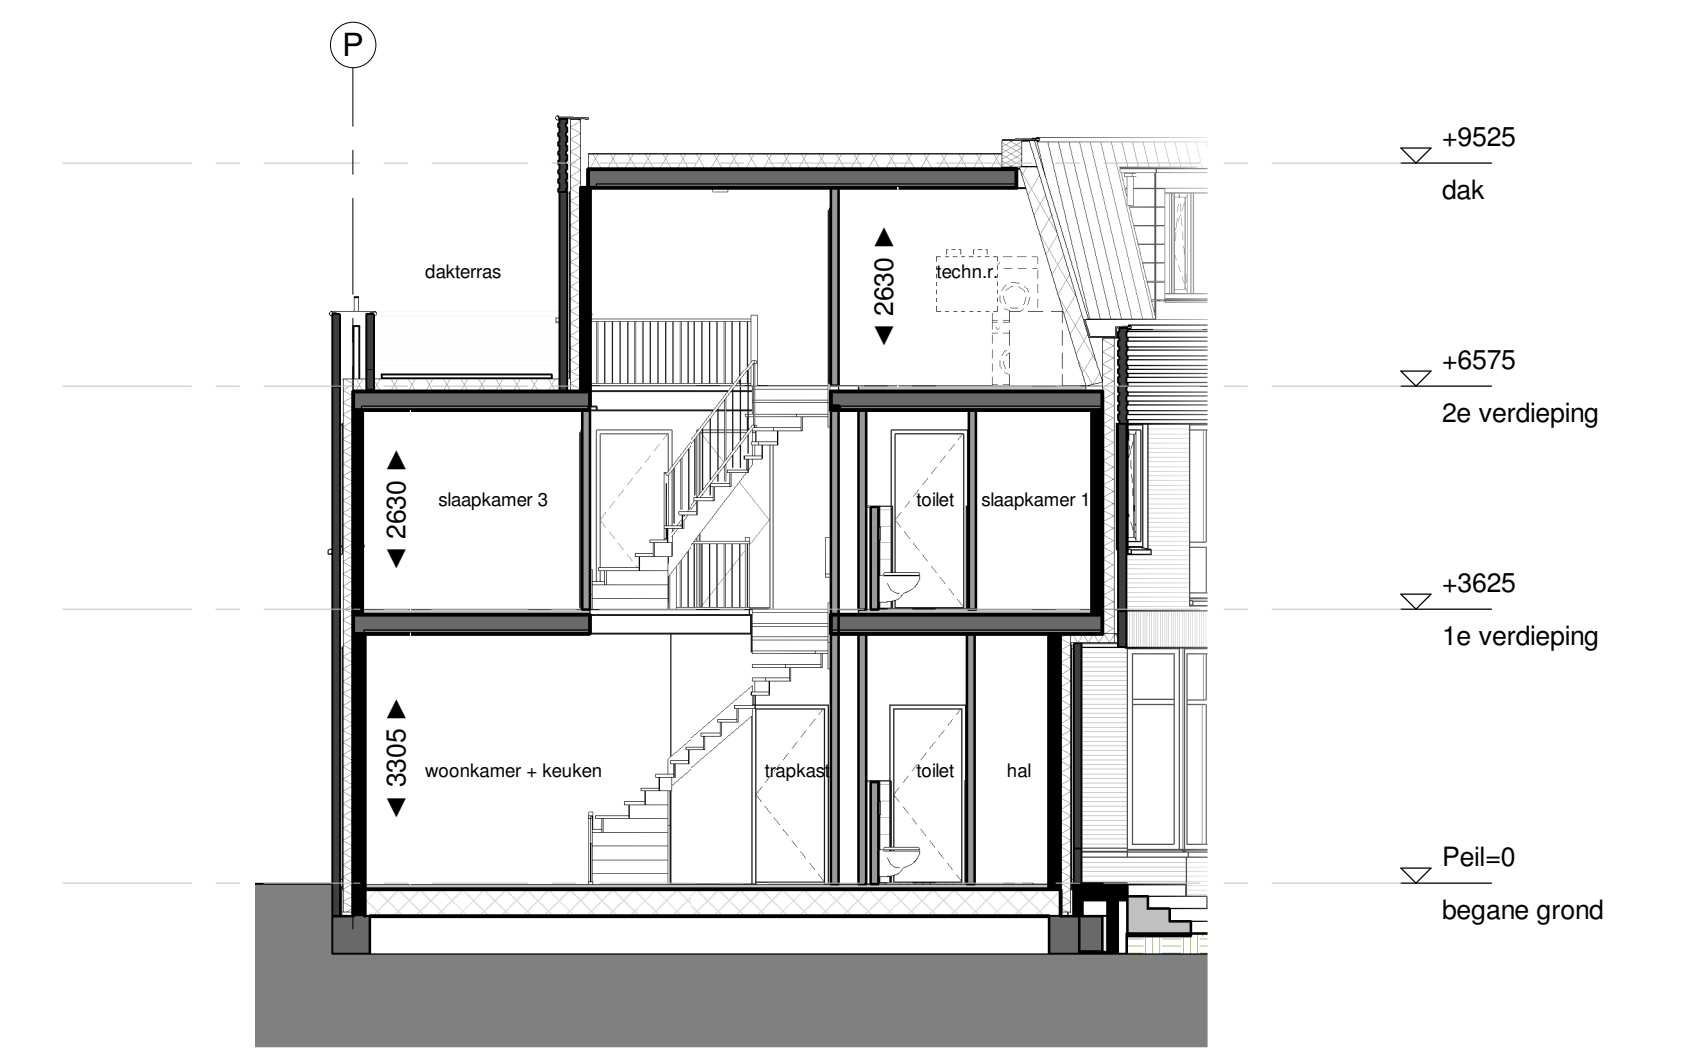


doorsnede
1 : 100

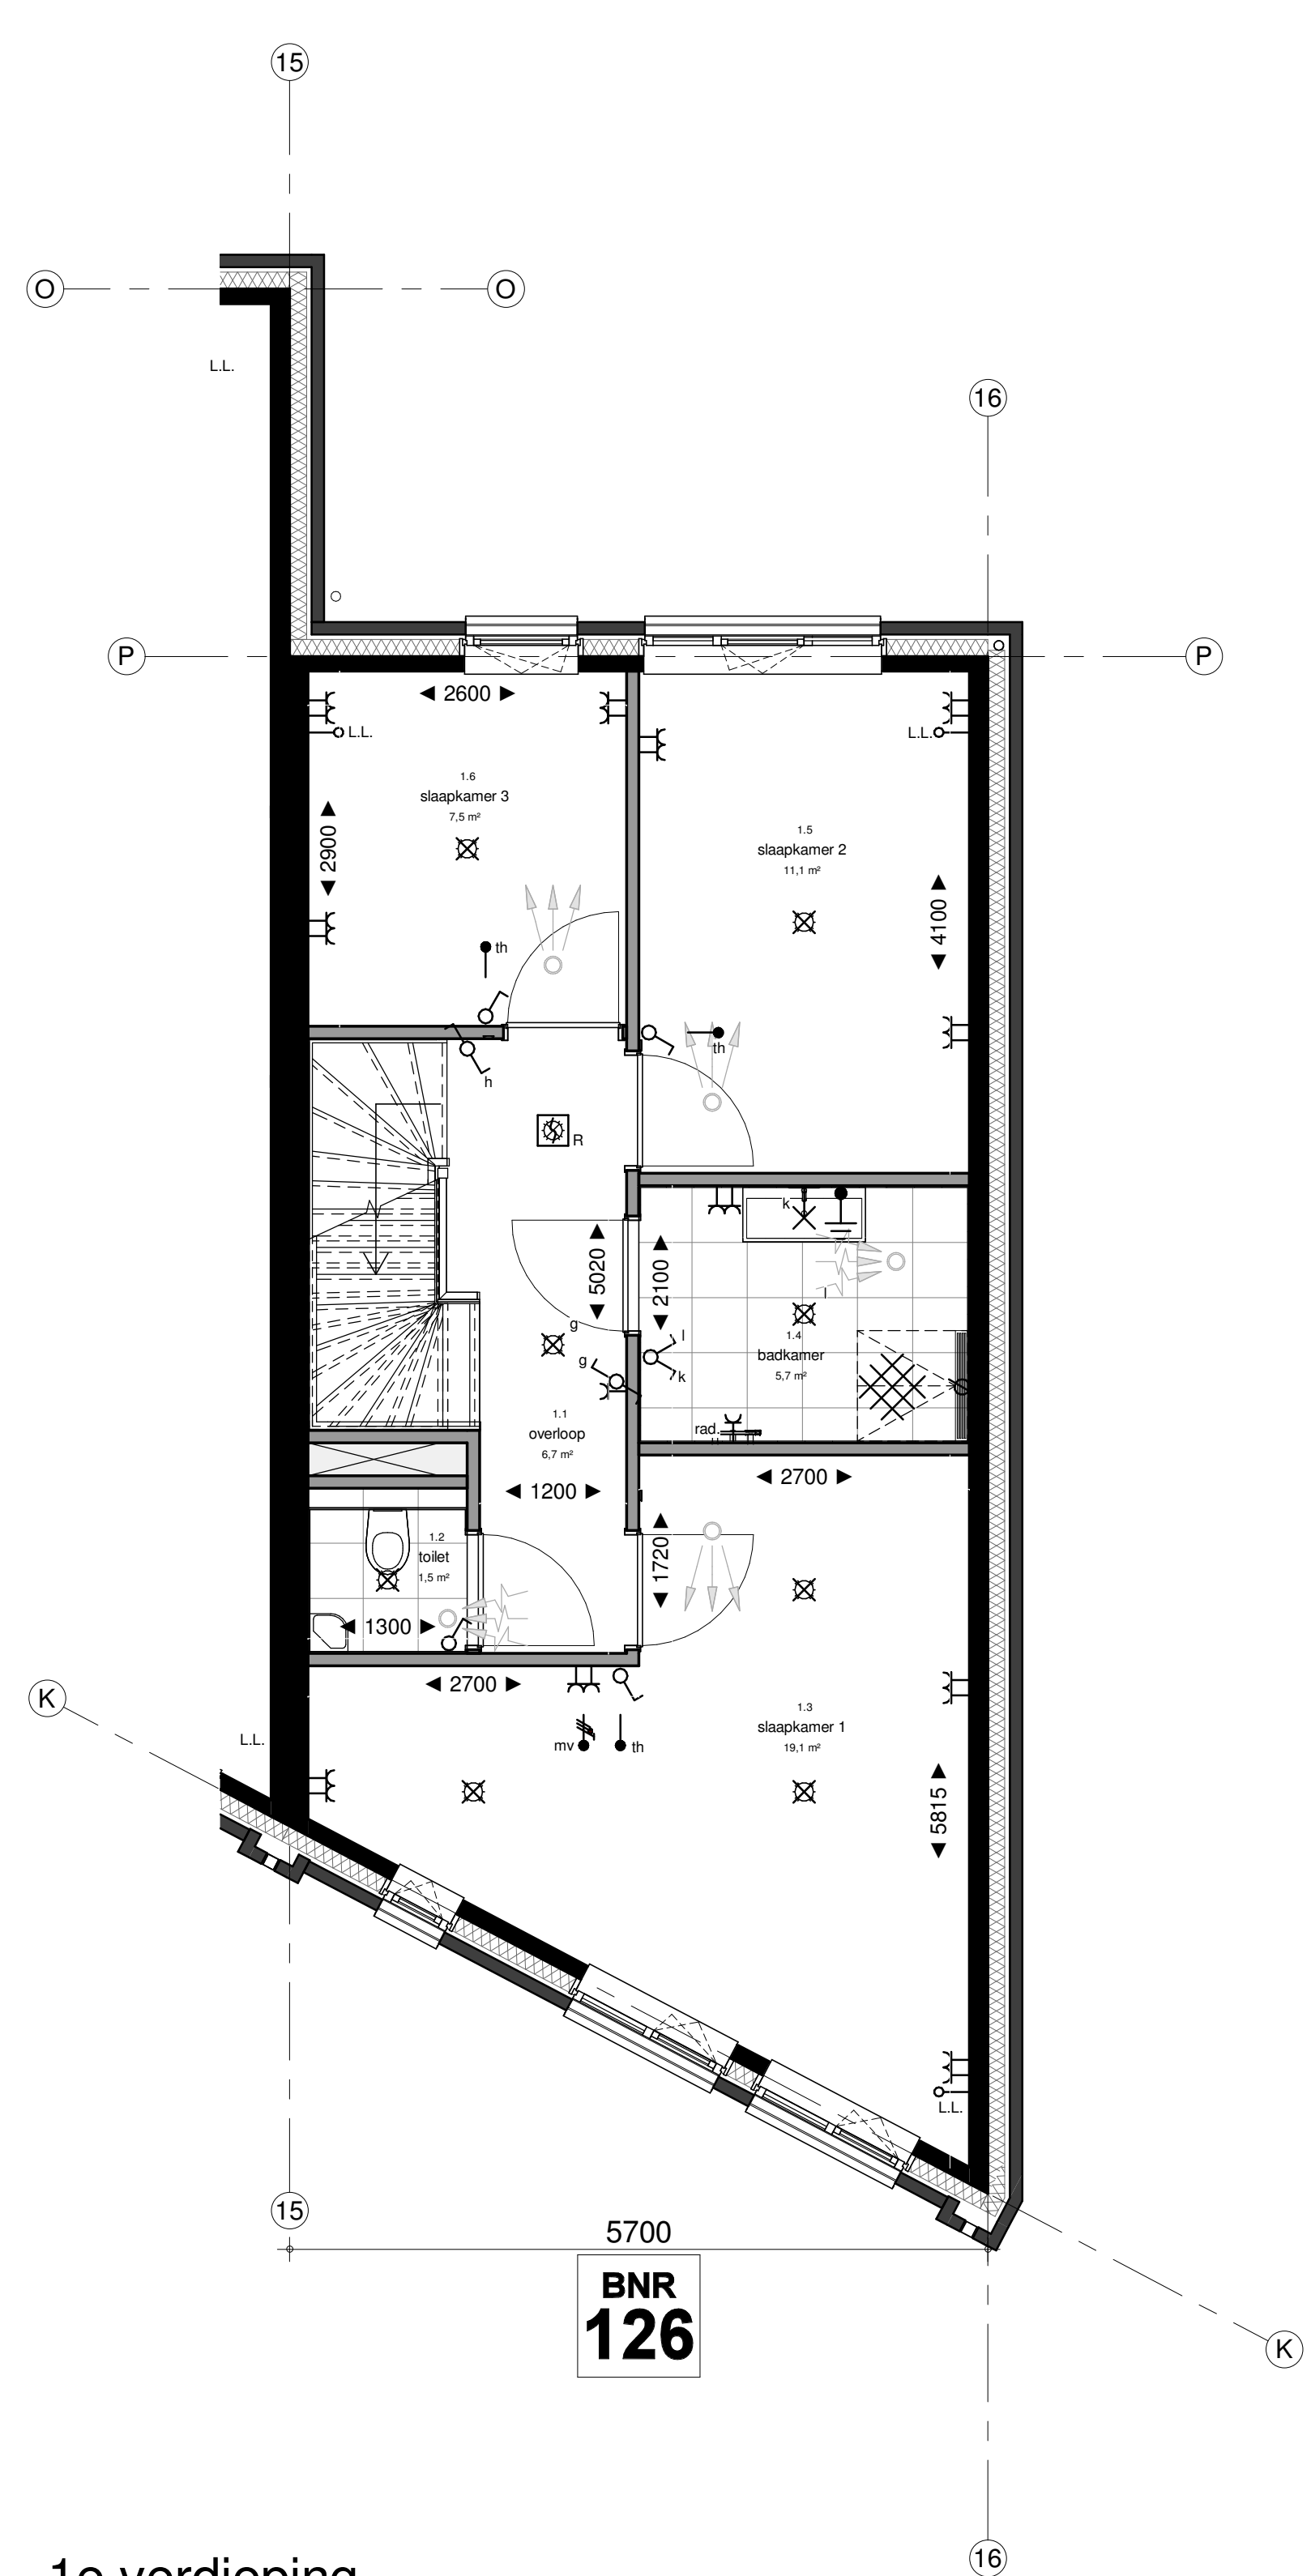


1e verdieping
1 : 50

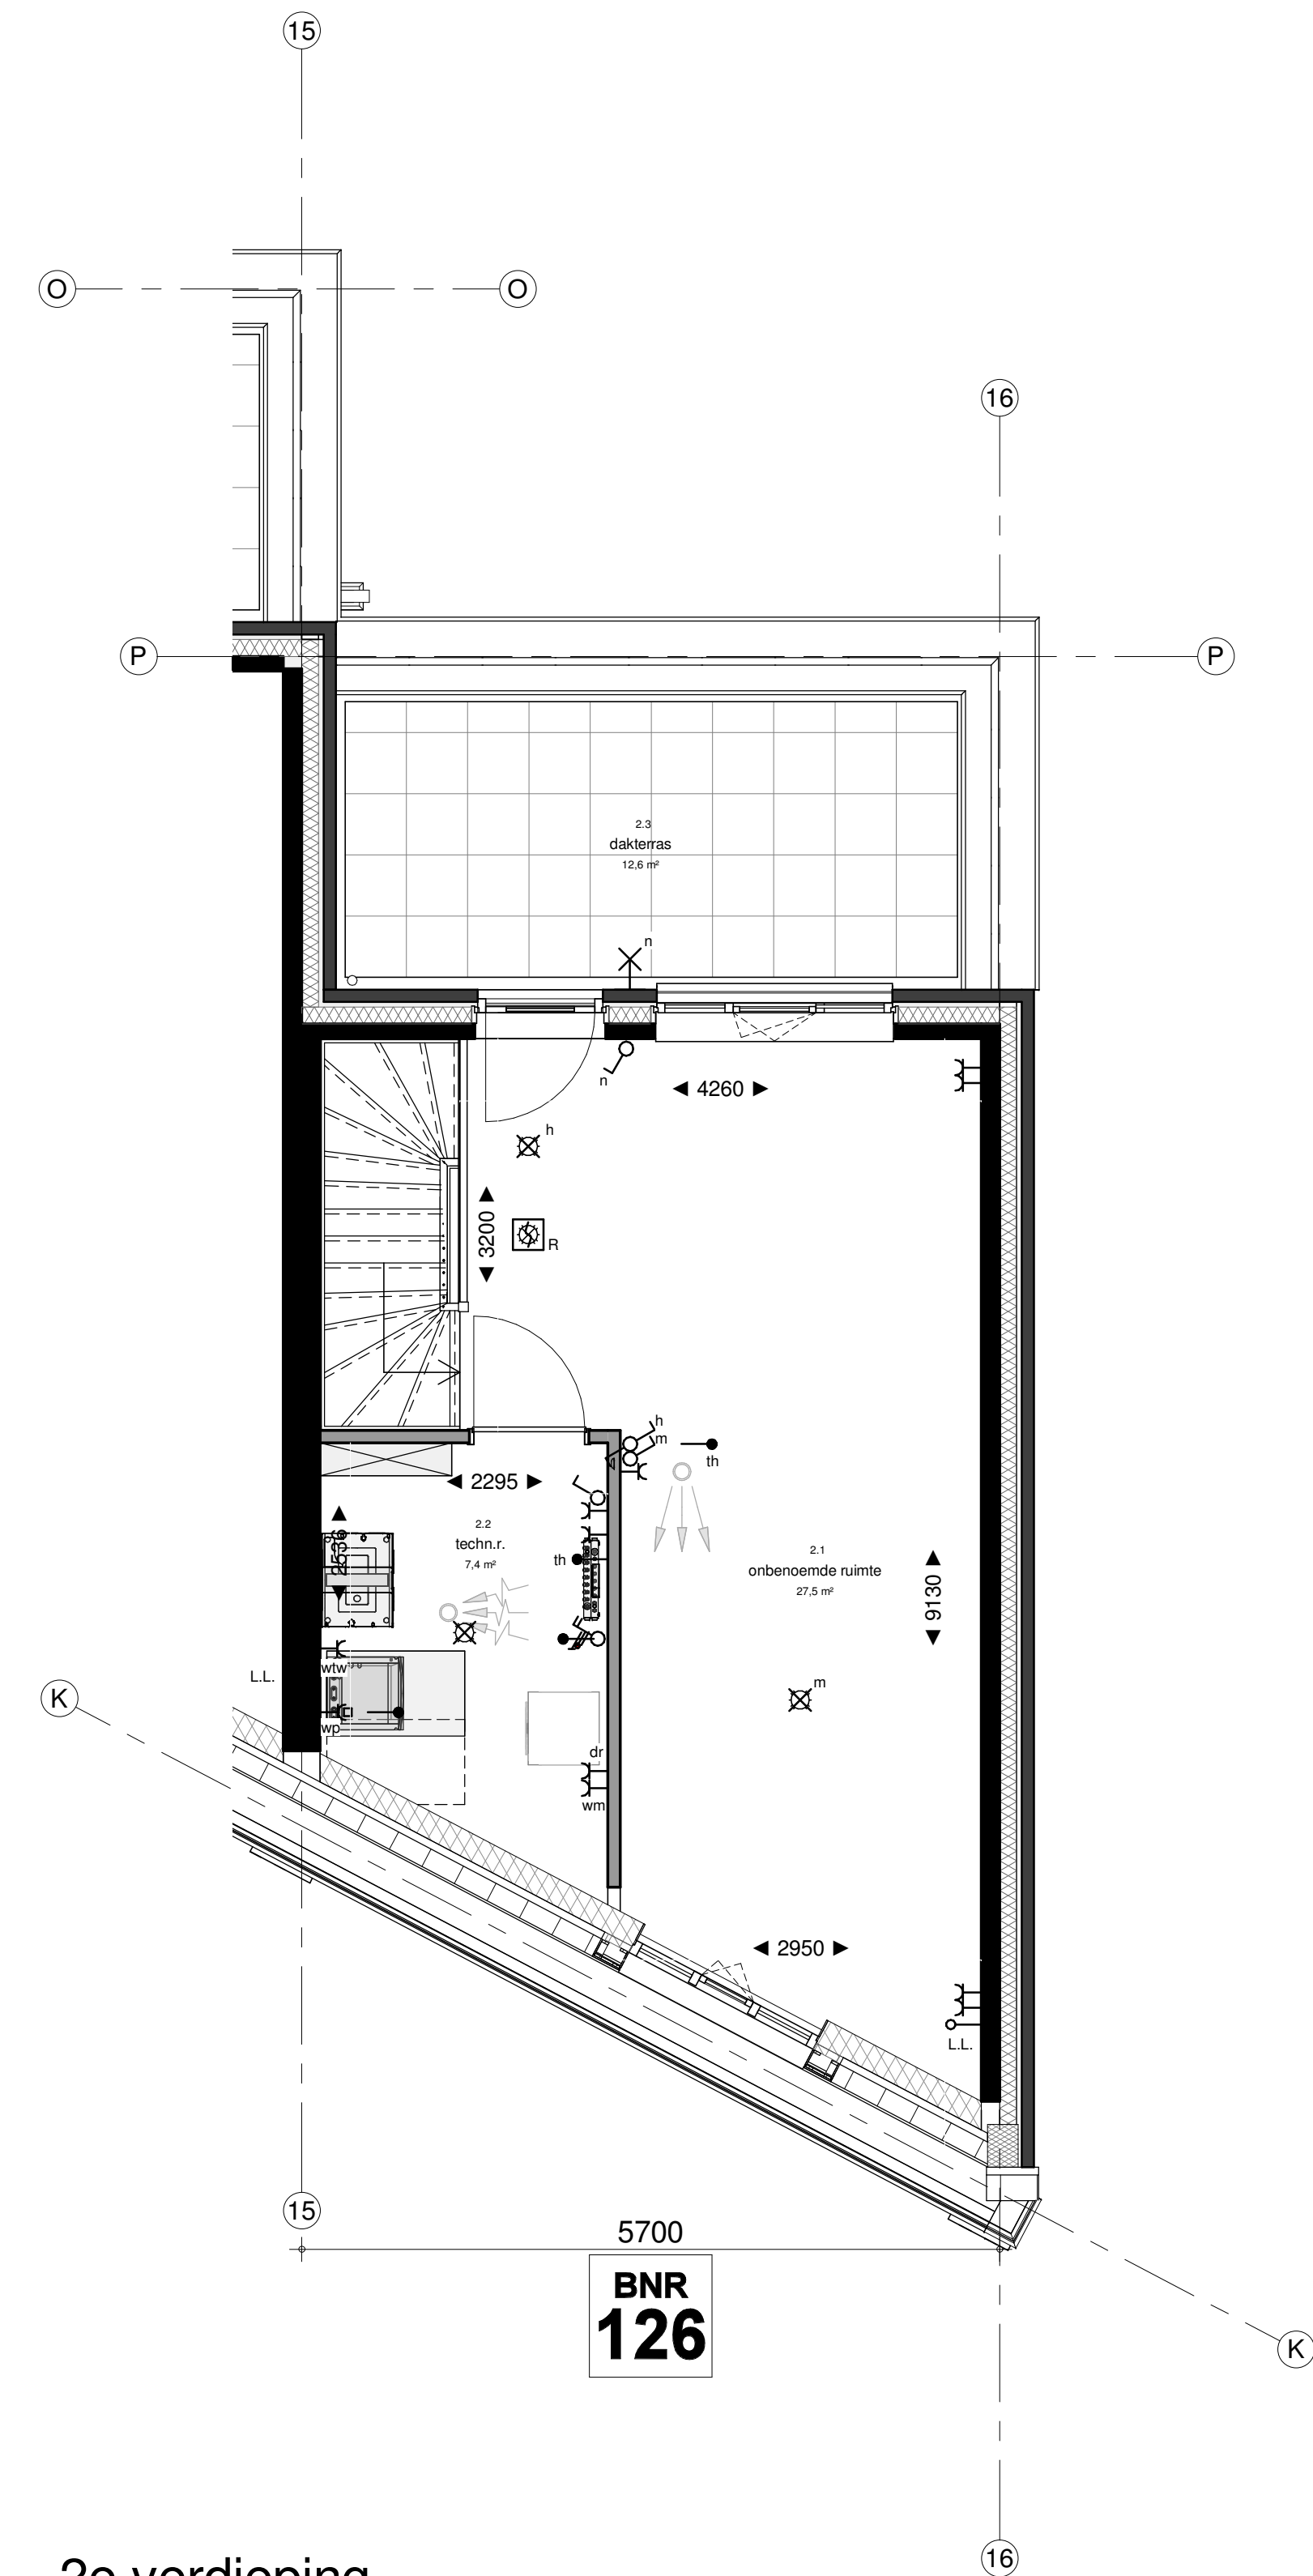

2e verdieping
1 : 50

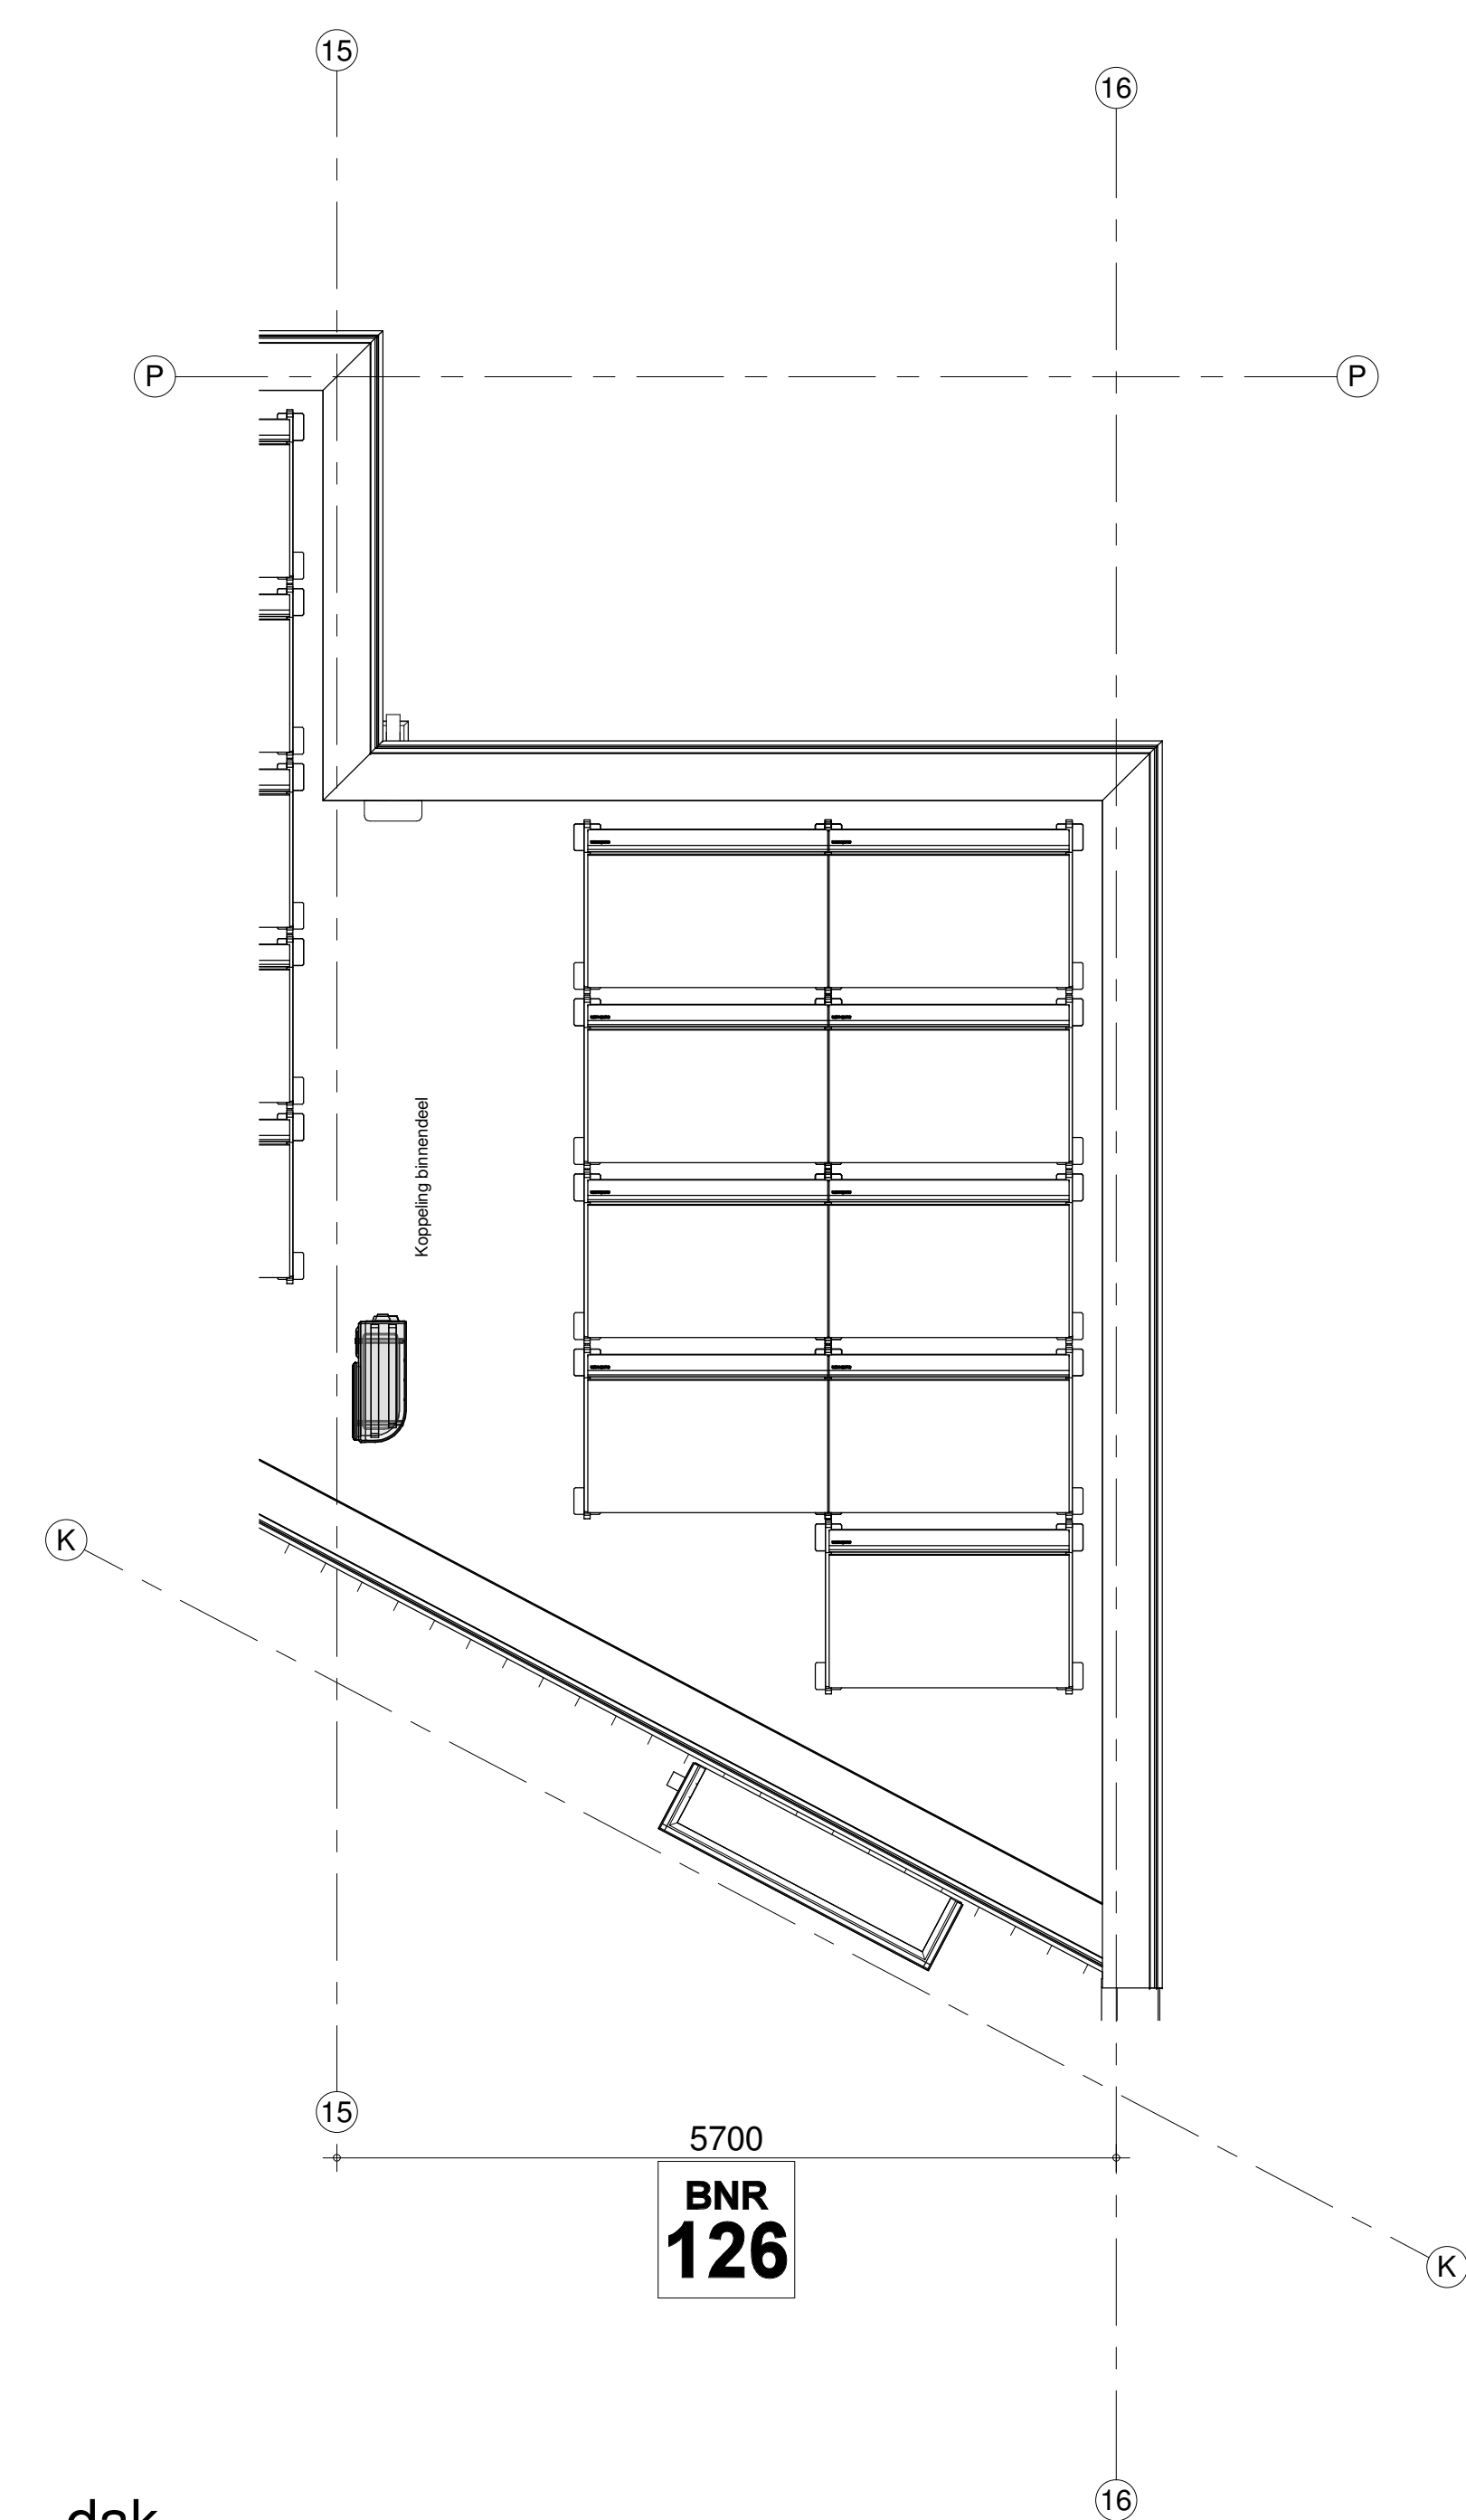

dak
1 : 50

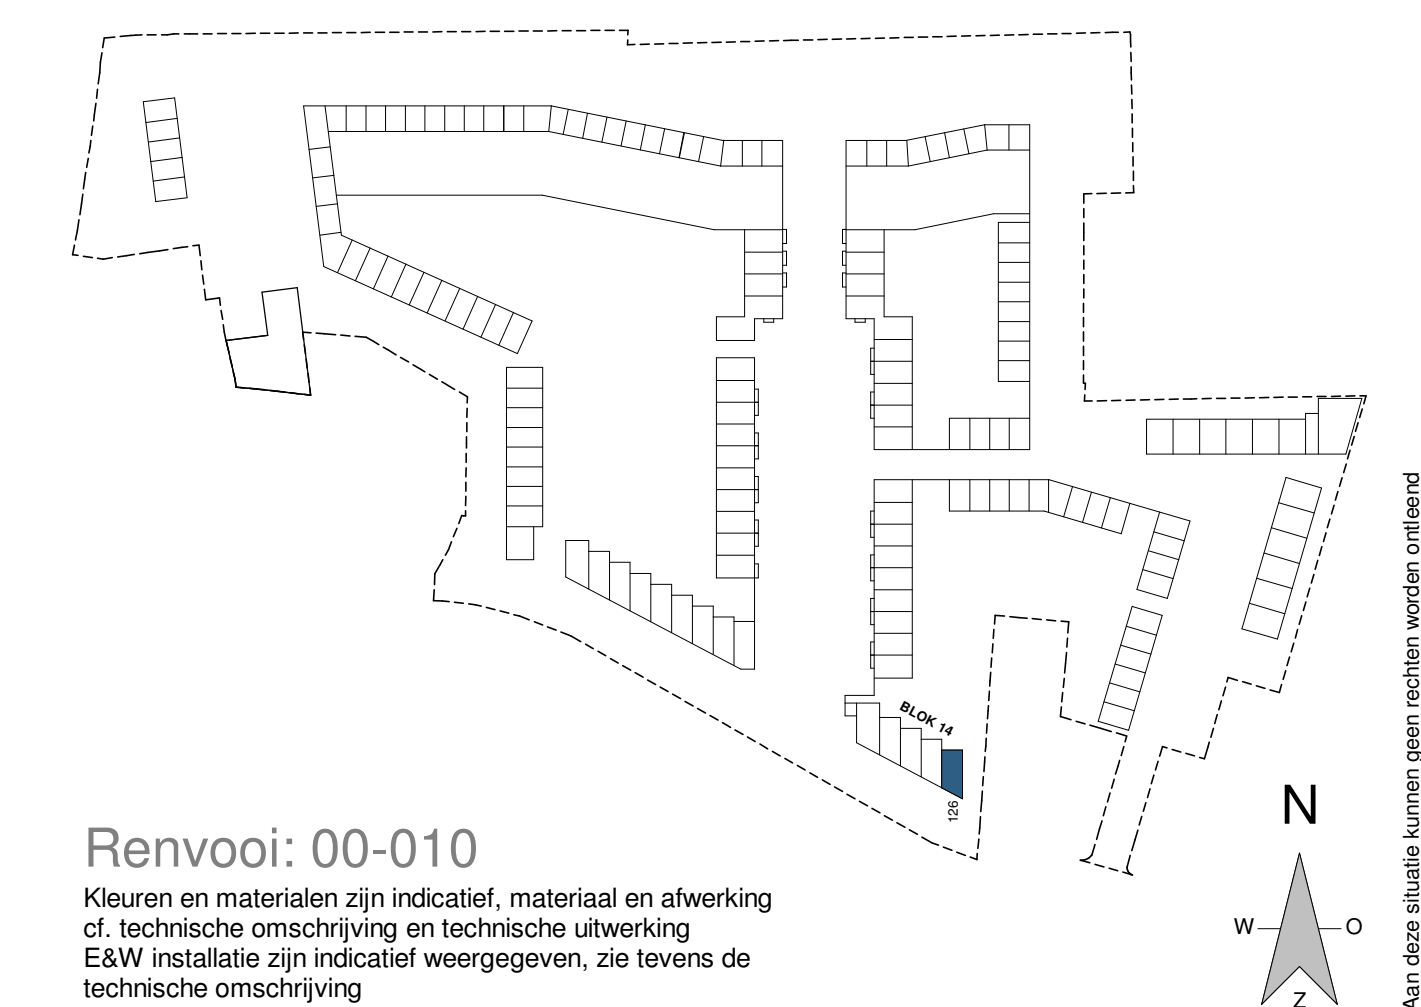

Renvooi: 00-010
 Kleuren en materialen zijn indicatief, materiaal en afwerking
 of technische omschrijving op technische omschrijving
 E&W installatie zijn indicatief weergegeven, zie tevens de
 technische omschrijving

STADSVILLA - TETERINGSEDIJK

project: **BNR 126**
 fase: KAO datum: 24-03-2021 schaal: 1:50 | 1:100 formaat: A0
 projectnummer: P10304 loketnummer: B9.14-600

VOORLOP