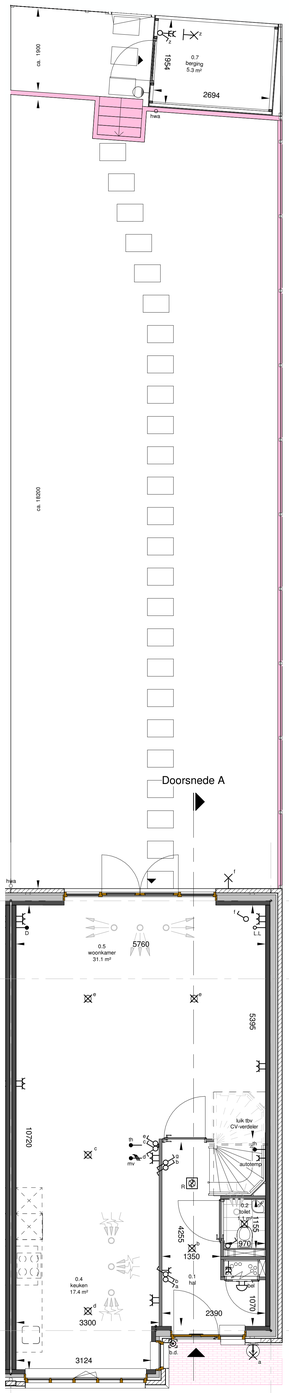

voorgevel
Schaal: 1 : 100

achtergevel
Schaal: 1 : 100

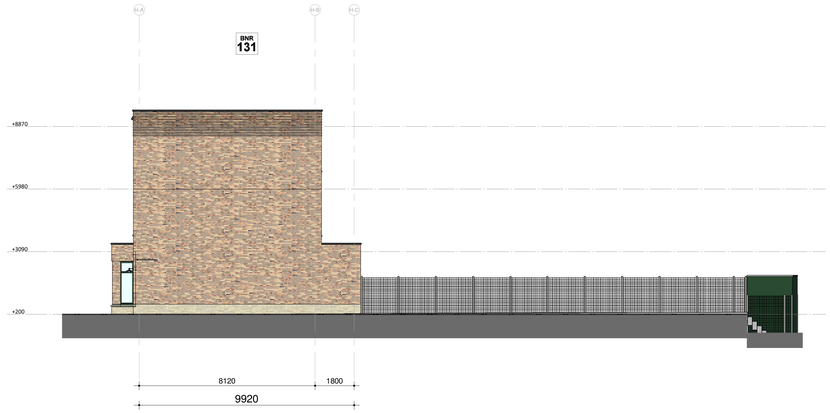

zijgevel rechts
Schaal: 1 : 100

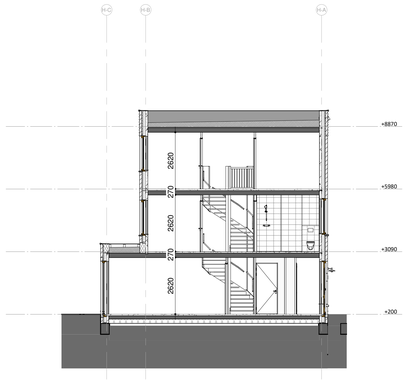

doorsnede A
Schaal: 1 : 100

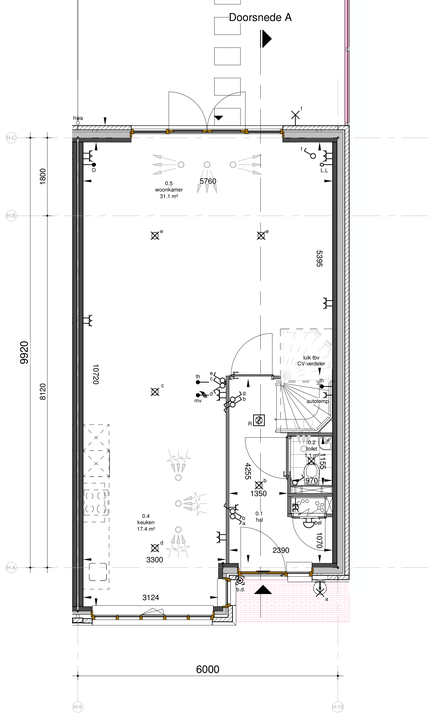

begane grond
Schaal: 1 : 50

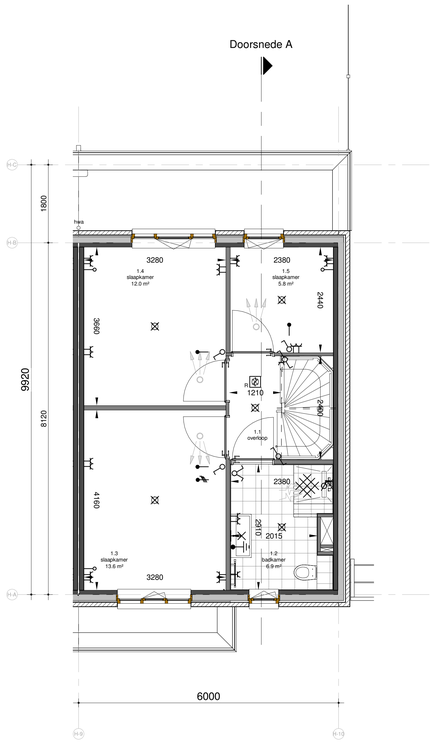

eerste verdieping
Schaal: 1 : 50

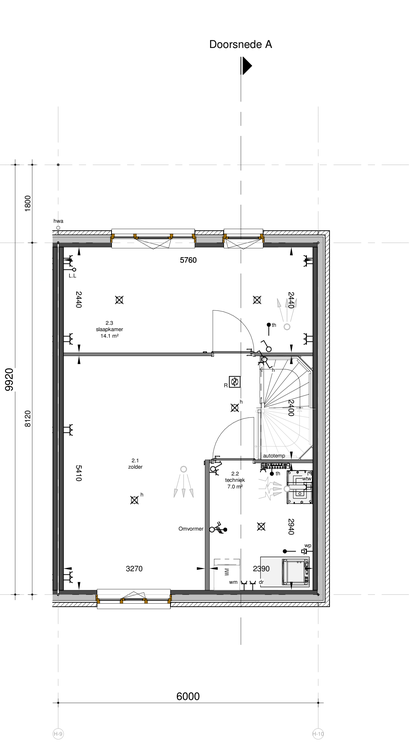

tweede verdieping
Schaal: 1 : 50

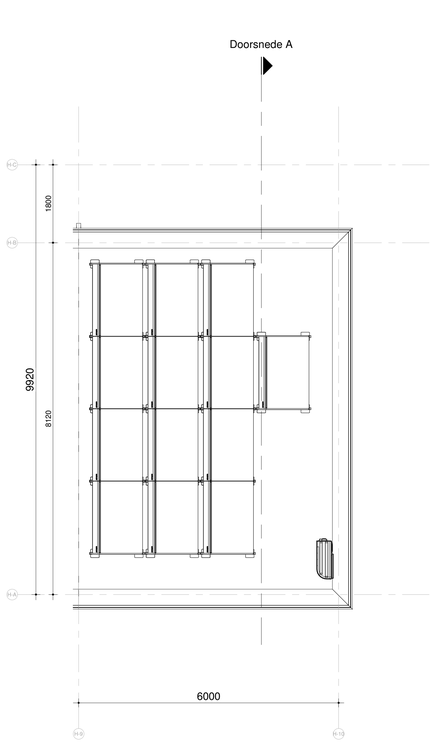

dakaanzicht
Schaal: 1 : 50

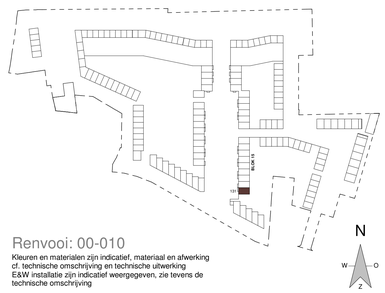

Aan deze situatie kunnen geen rechten worden ontleend

Renvooi: 00-010
Kleuren en materialen zijn indicatief, materiaal en afwerking cf. technische omschrijving en technische uitwerking
E&W installatie zijn indicatief weergegeven, zie tevens de technische omschrijving

HERENHUIS - MIDDENAS

project:
TUINEN GENTA
era contour | TBI
inbo

Zilverstraat 39
2718 RP Zoetermeer
Postbus 62
2700 AB Zoetermeer
T +31 79 203 01 70
E info@eracontour.nl
www.eracontour.nl

betreft:
BNR 131

fase:	datum:	schaal:	formaat:
KAO	24-03-2021	1:50 | 1:100	A0

projectnummer: 2224
tekeningnummer: 00-6131

BNR-SKO-1094_2224_Tuinen_van_Genta\BNR_TVG_Interieur.rvt