




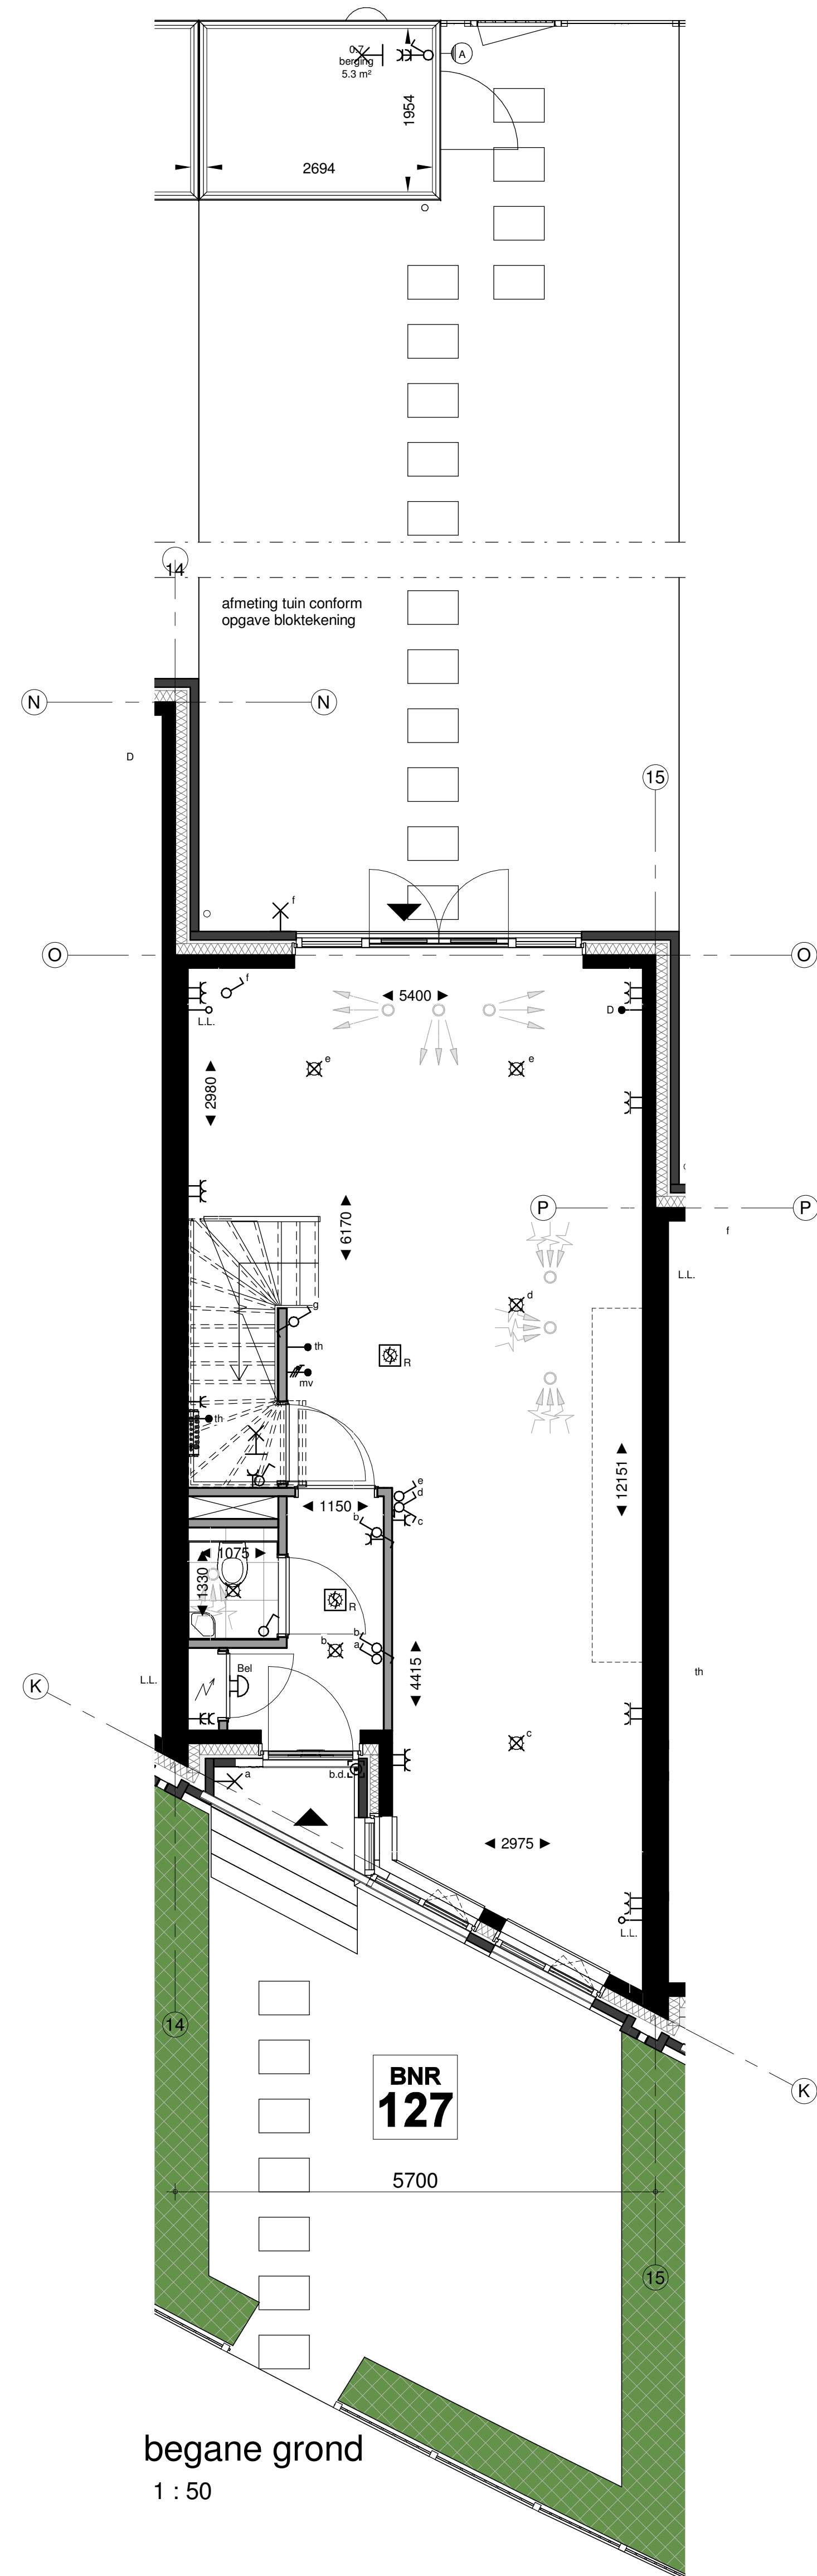


begane grond
1 : 50

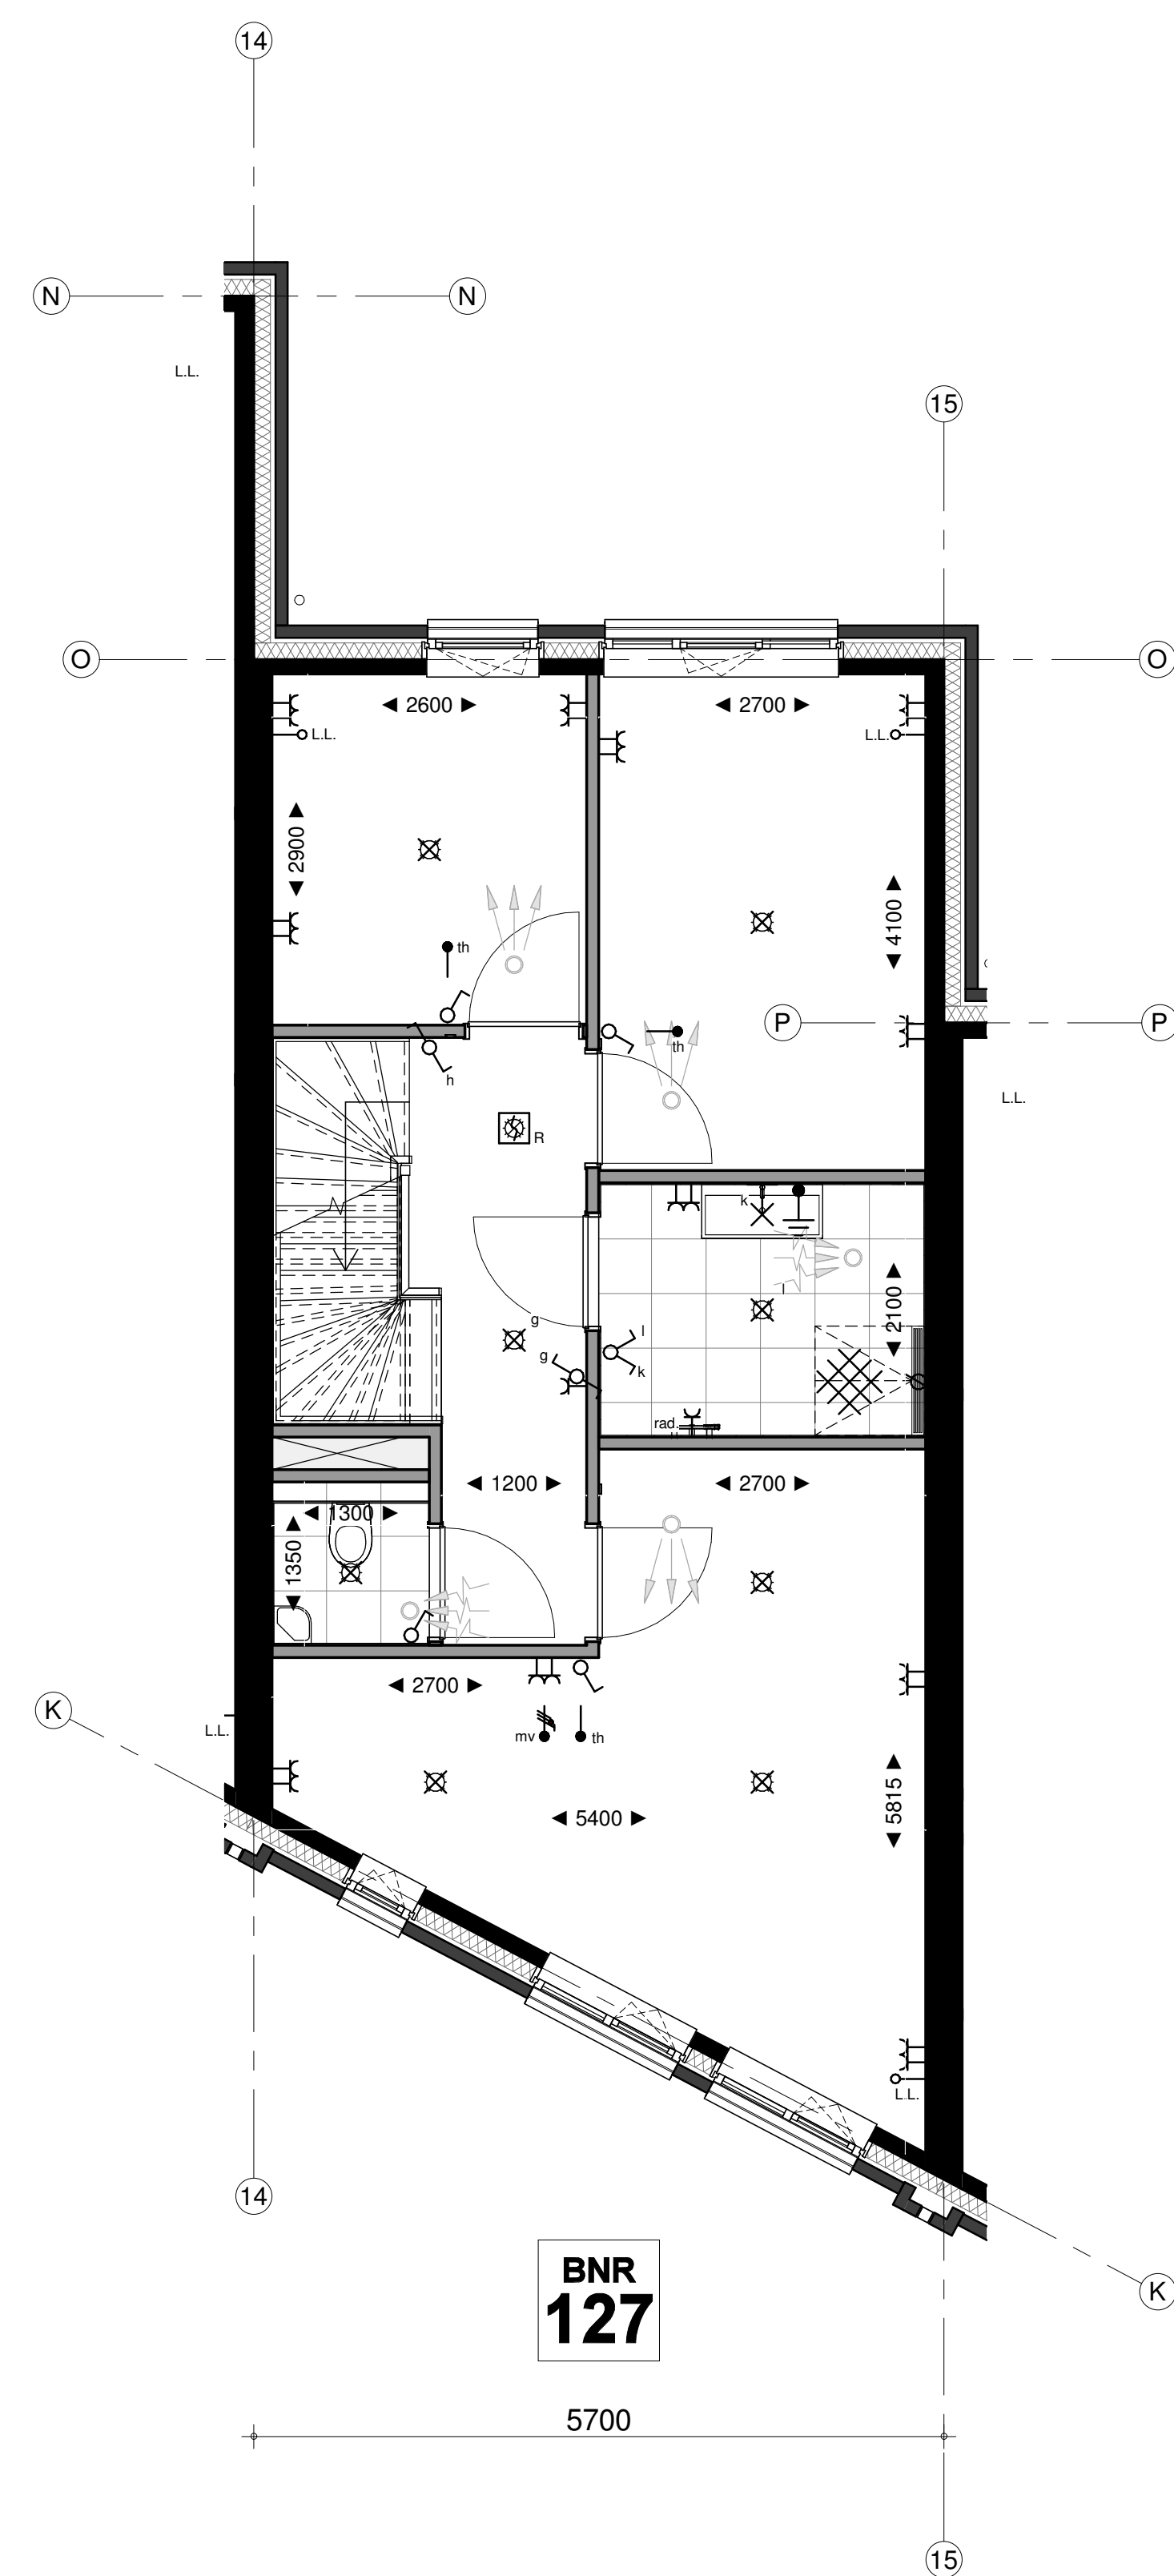

1e verdieping
1 : 50

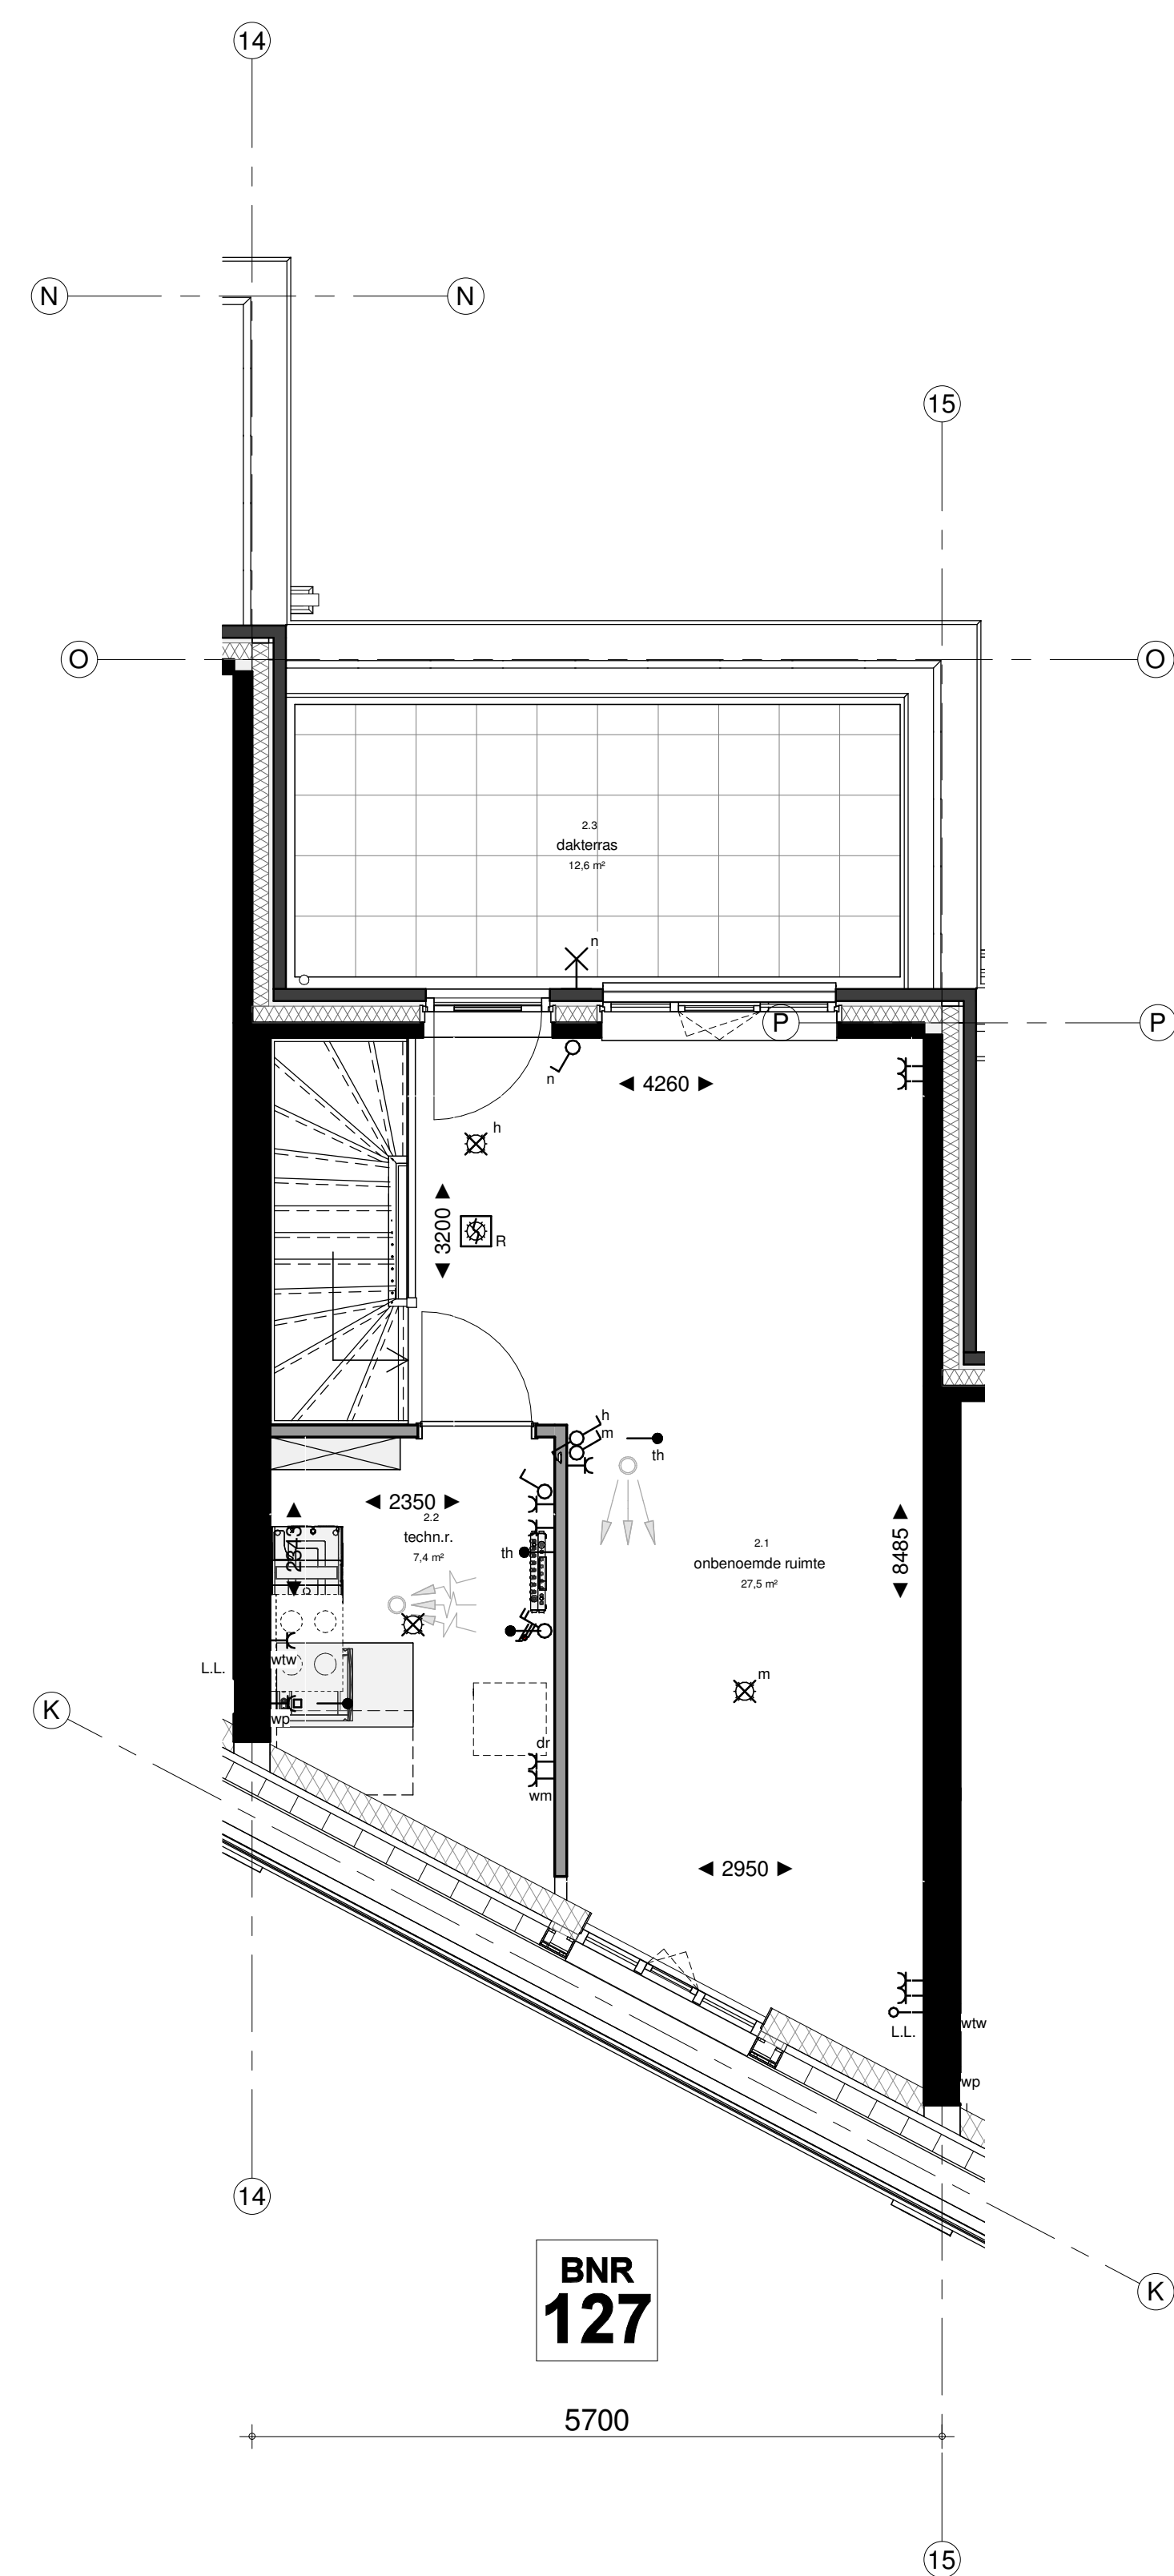

2e verdieping
1 : 50

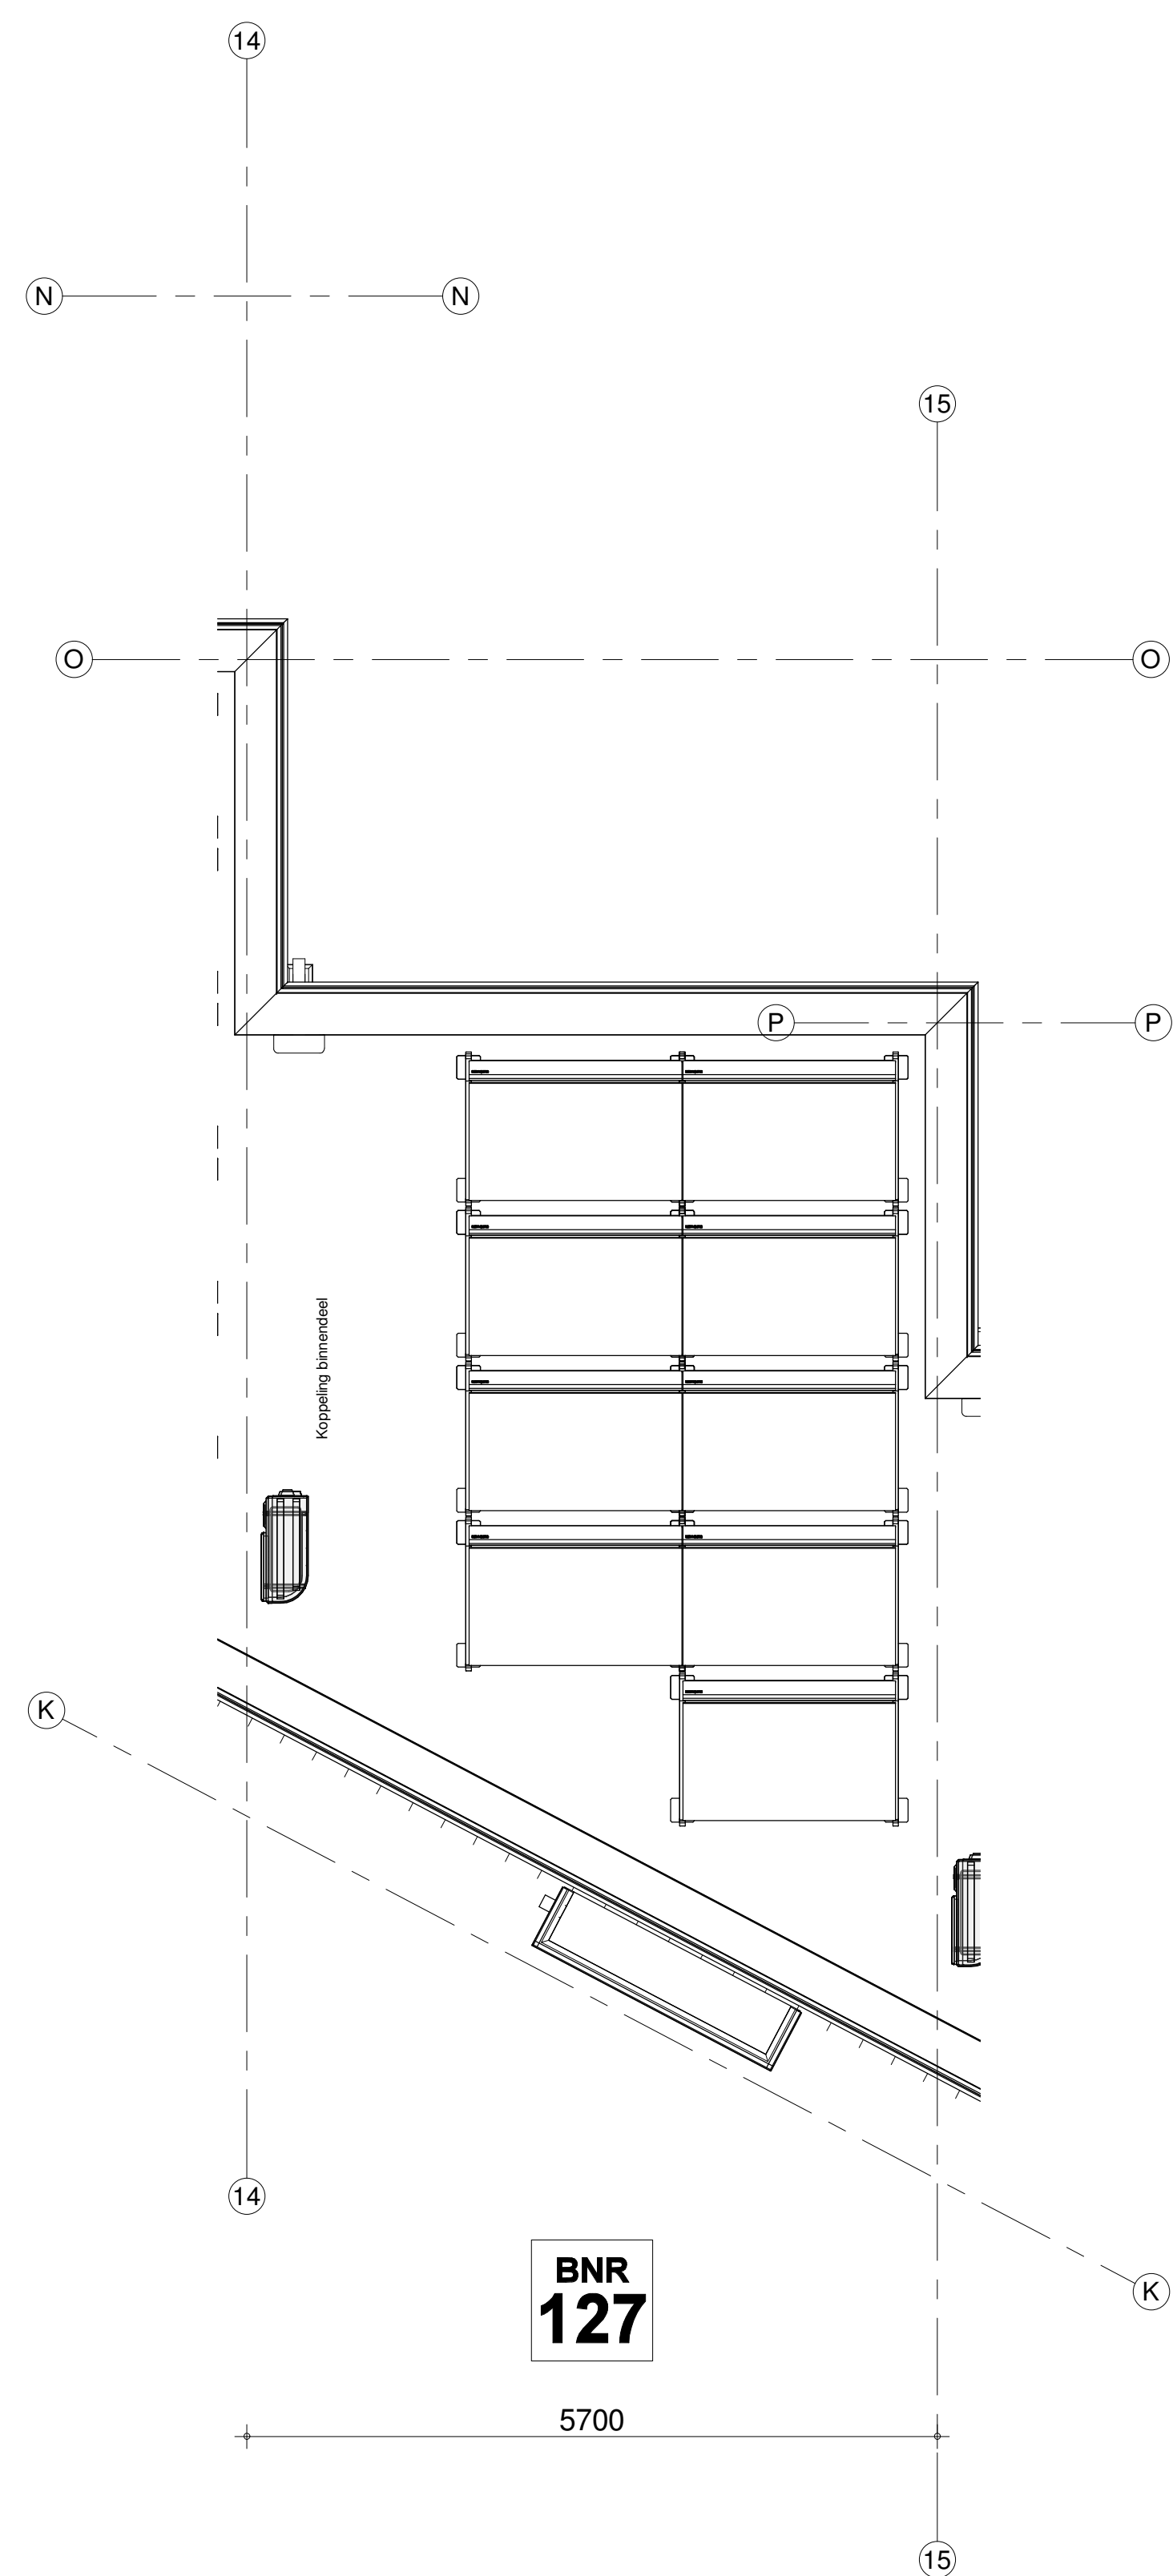


3e verdieping
1 : 50



voorgevel
1 : 100




achtergevel
1 : 100

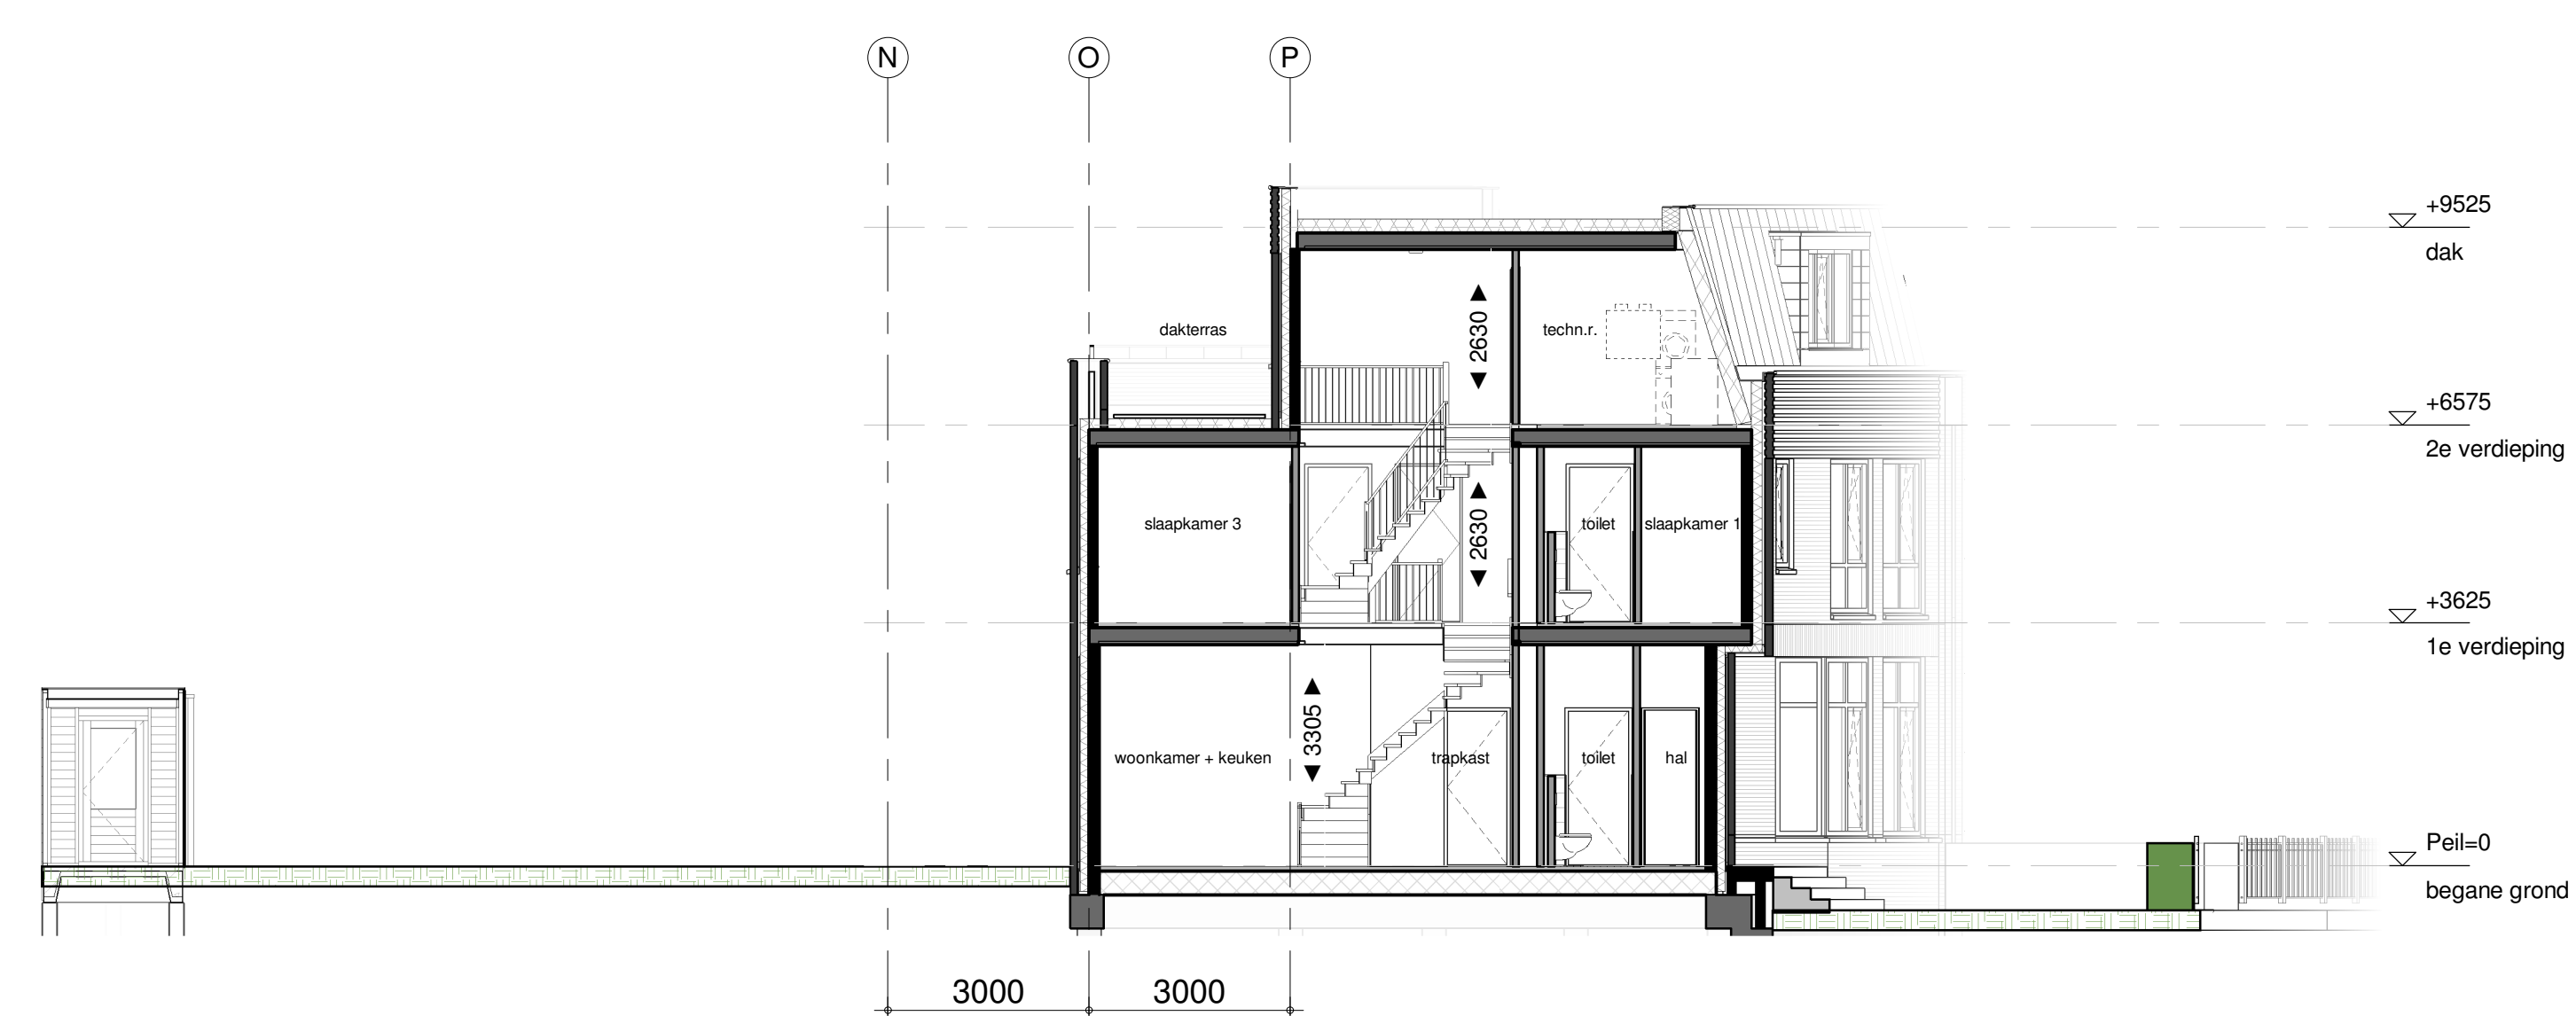

doorsnede
1 : 100

Deze tekening geldt ook voor bouwnummer:
128 en 129

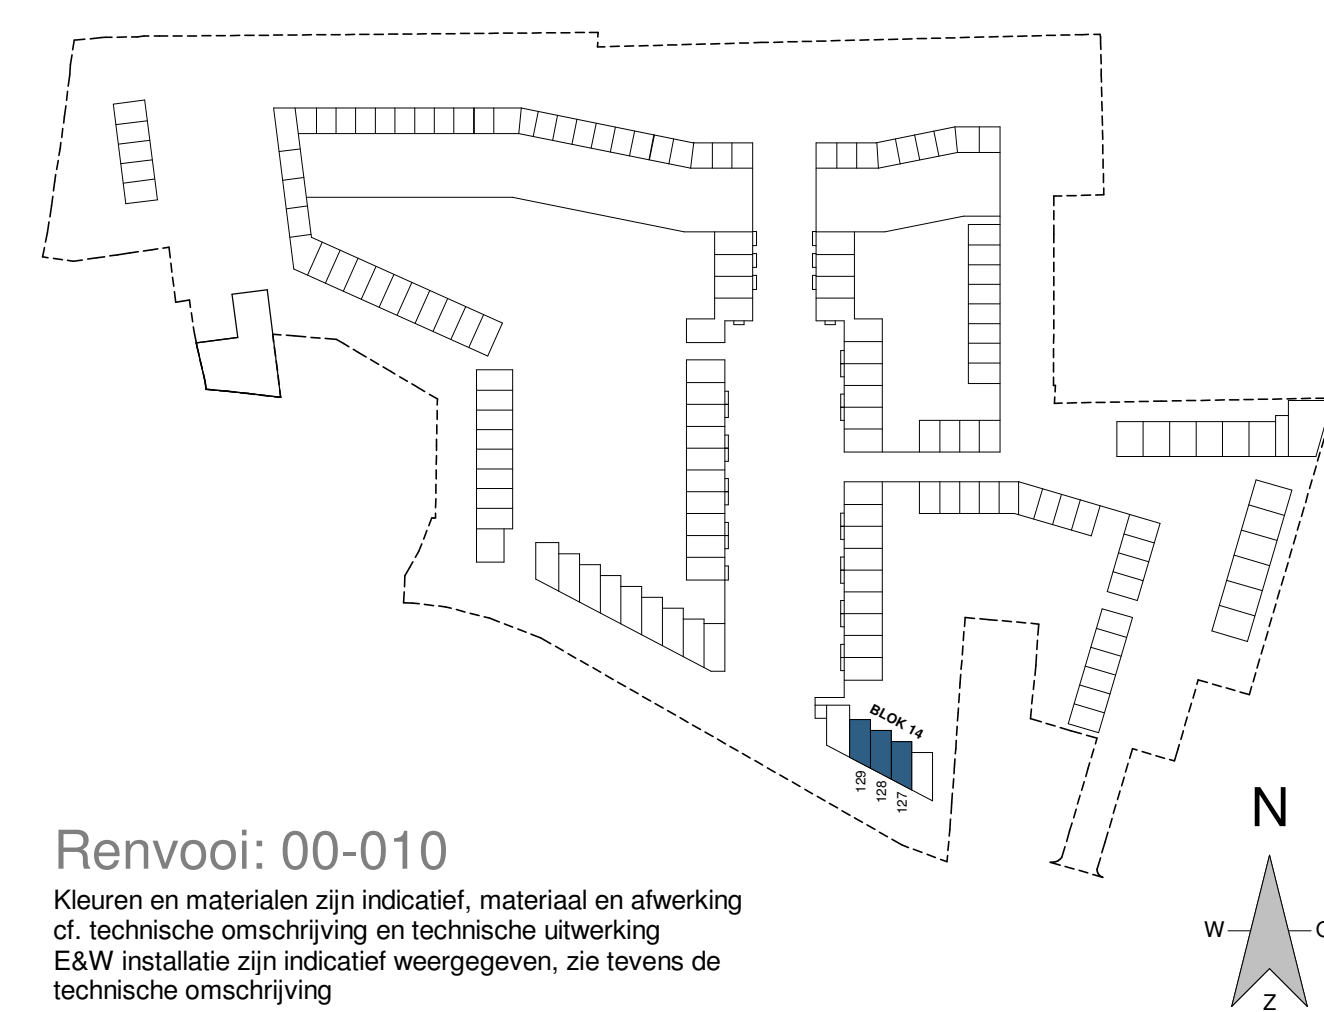

Renvooi: 00-010
Kleuren en materialen zijn indicatief, materiaal en afwerking
cf. technische omschrijving en technische uitwerking
E&W installatie zijn indicatief weergegeven, zie tevens de
technische omschrijving

STADSVILLA - TETERINGSEDIJK

project: **TUINEN**
era contour | TBI
inbo

best.: KAO
datum: 24-03-2021
schaal: 1:50 | 1:100
formaat: A0
projectnummer: P10304
tekeningnummer: B9.14-601