



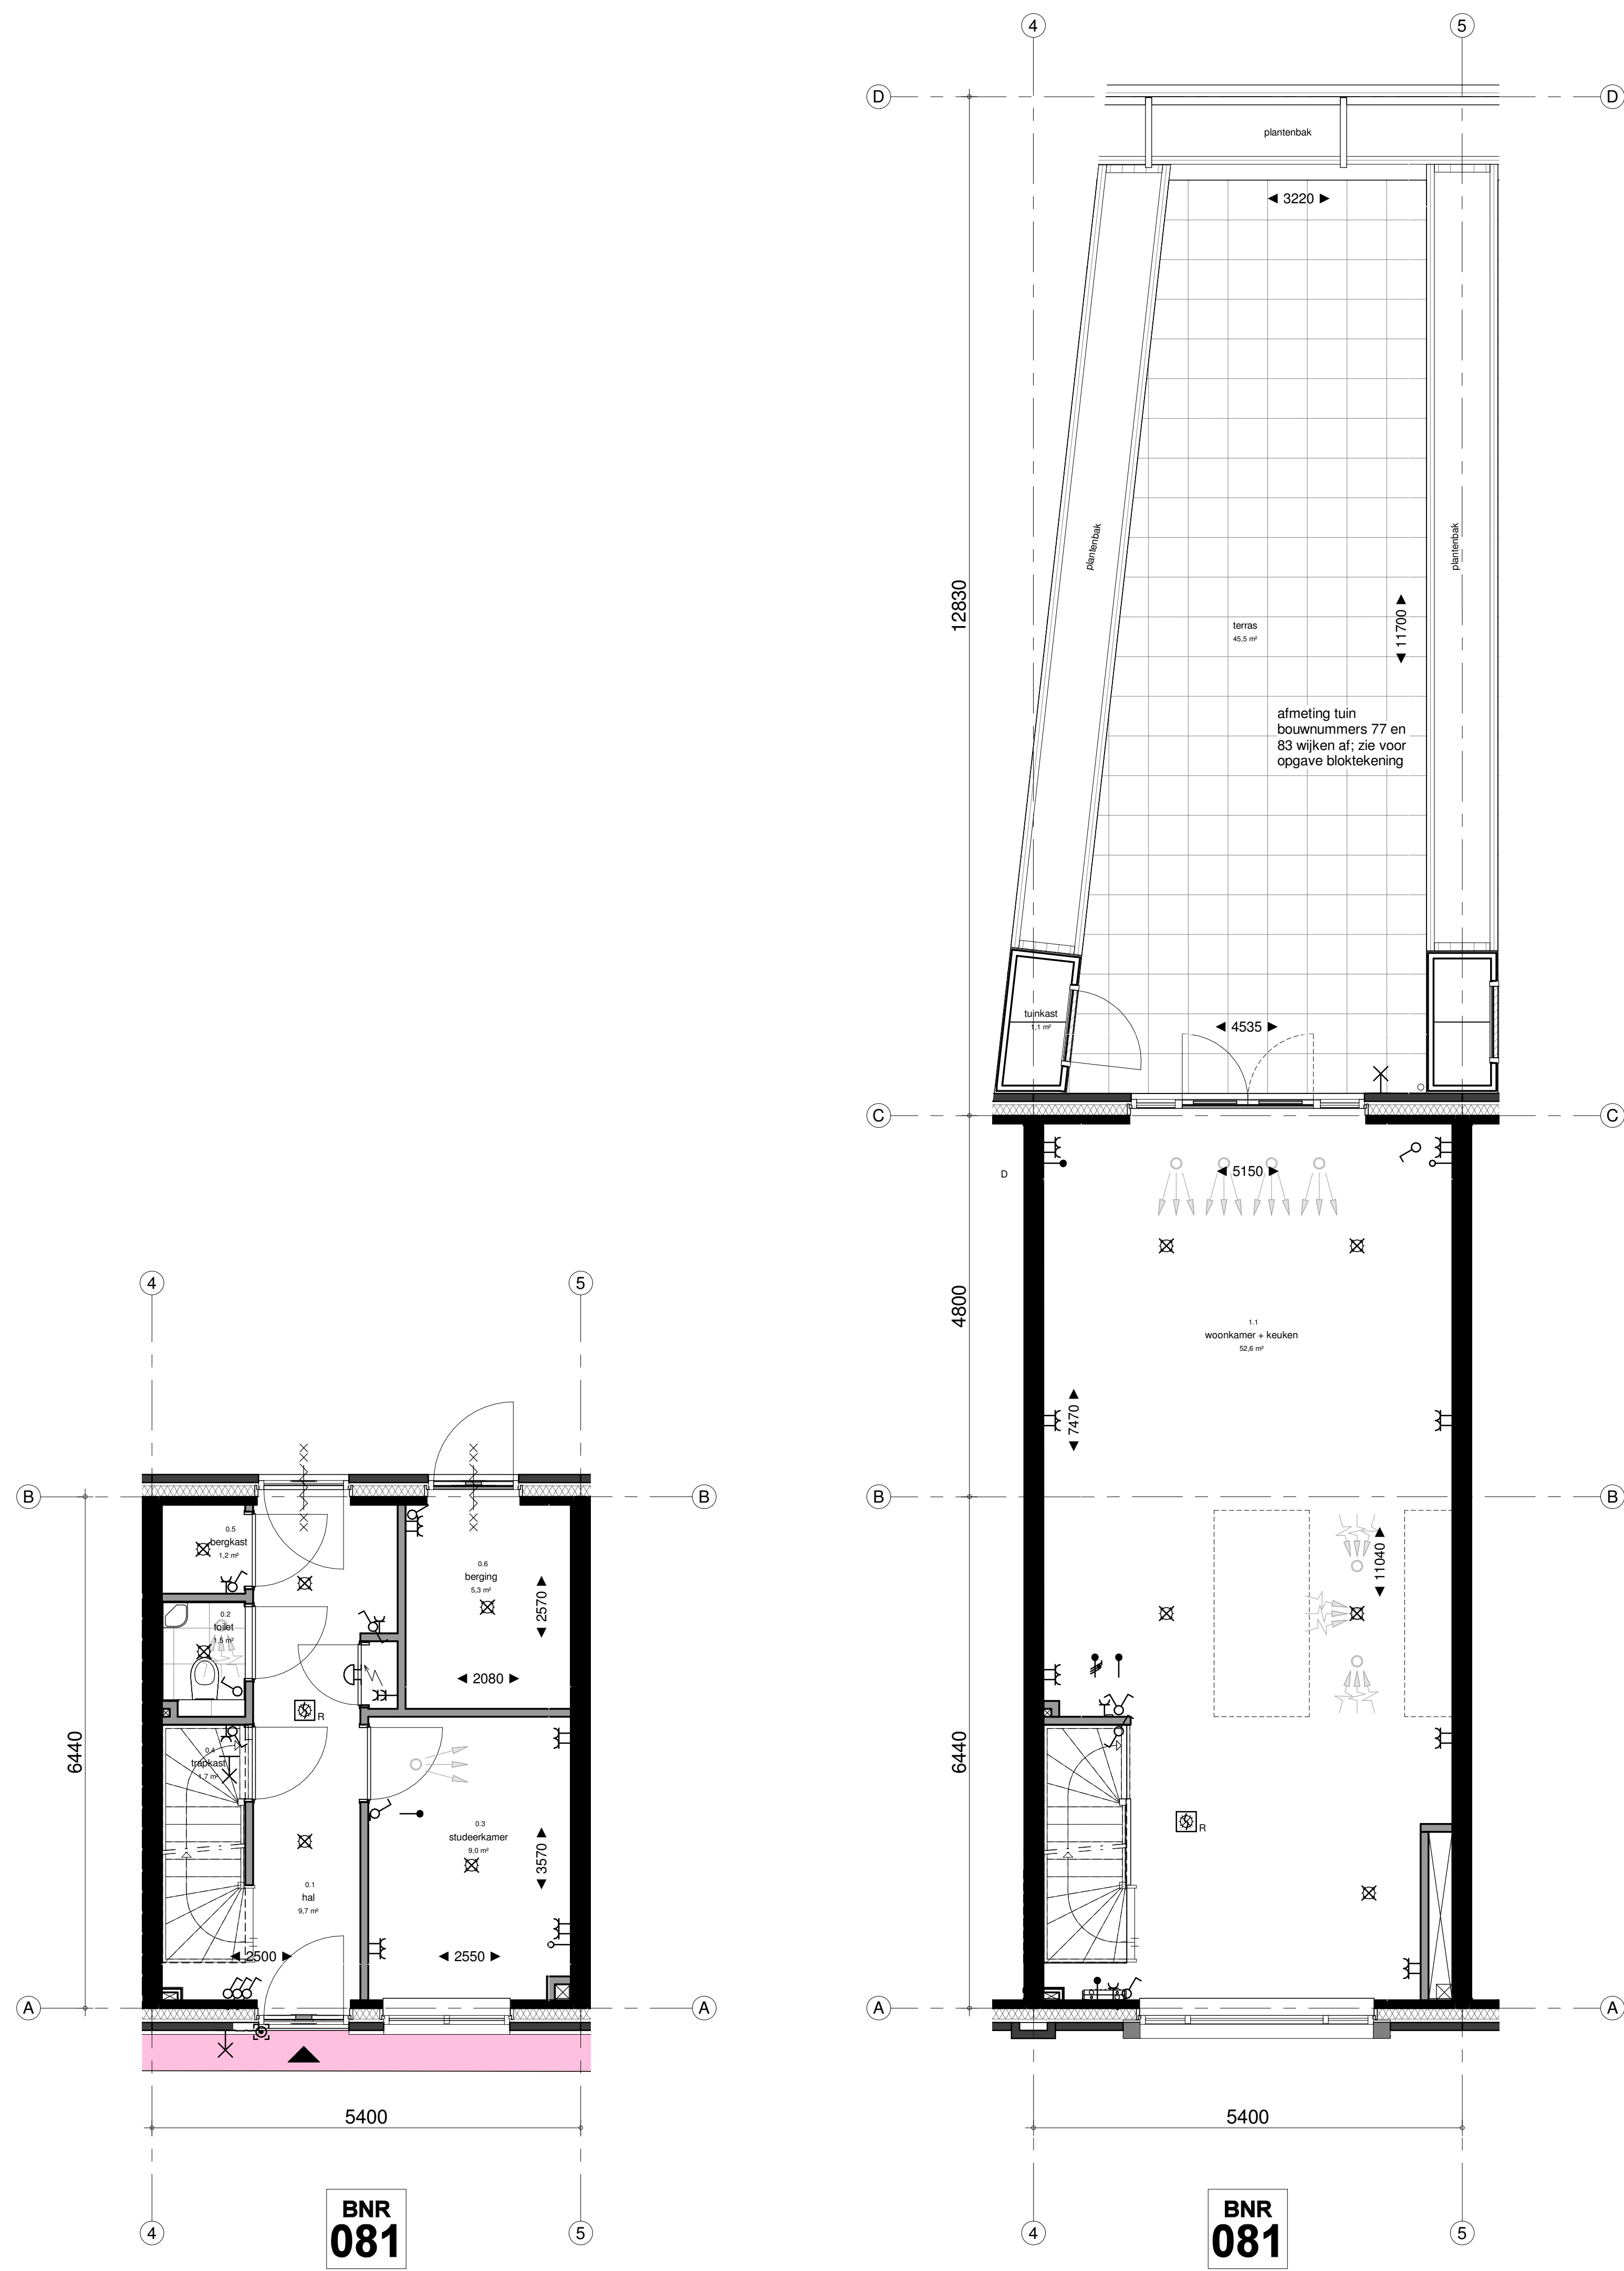

begane grond
1 : 50

1e verdieping
1 : 50

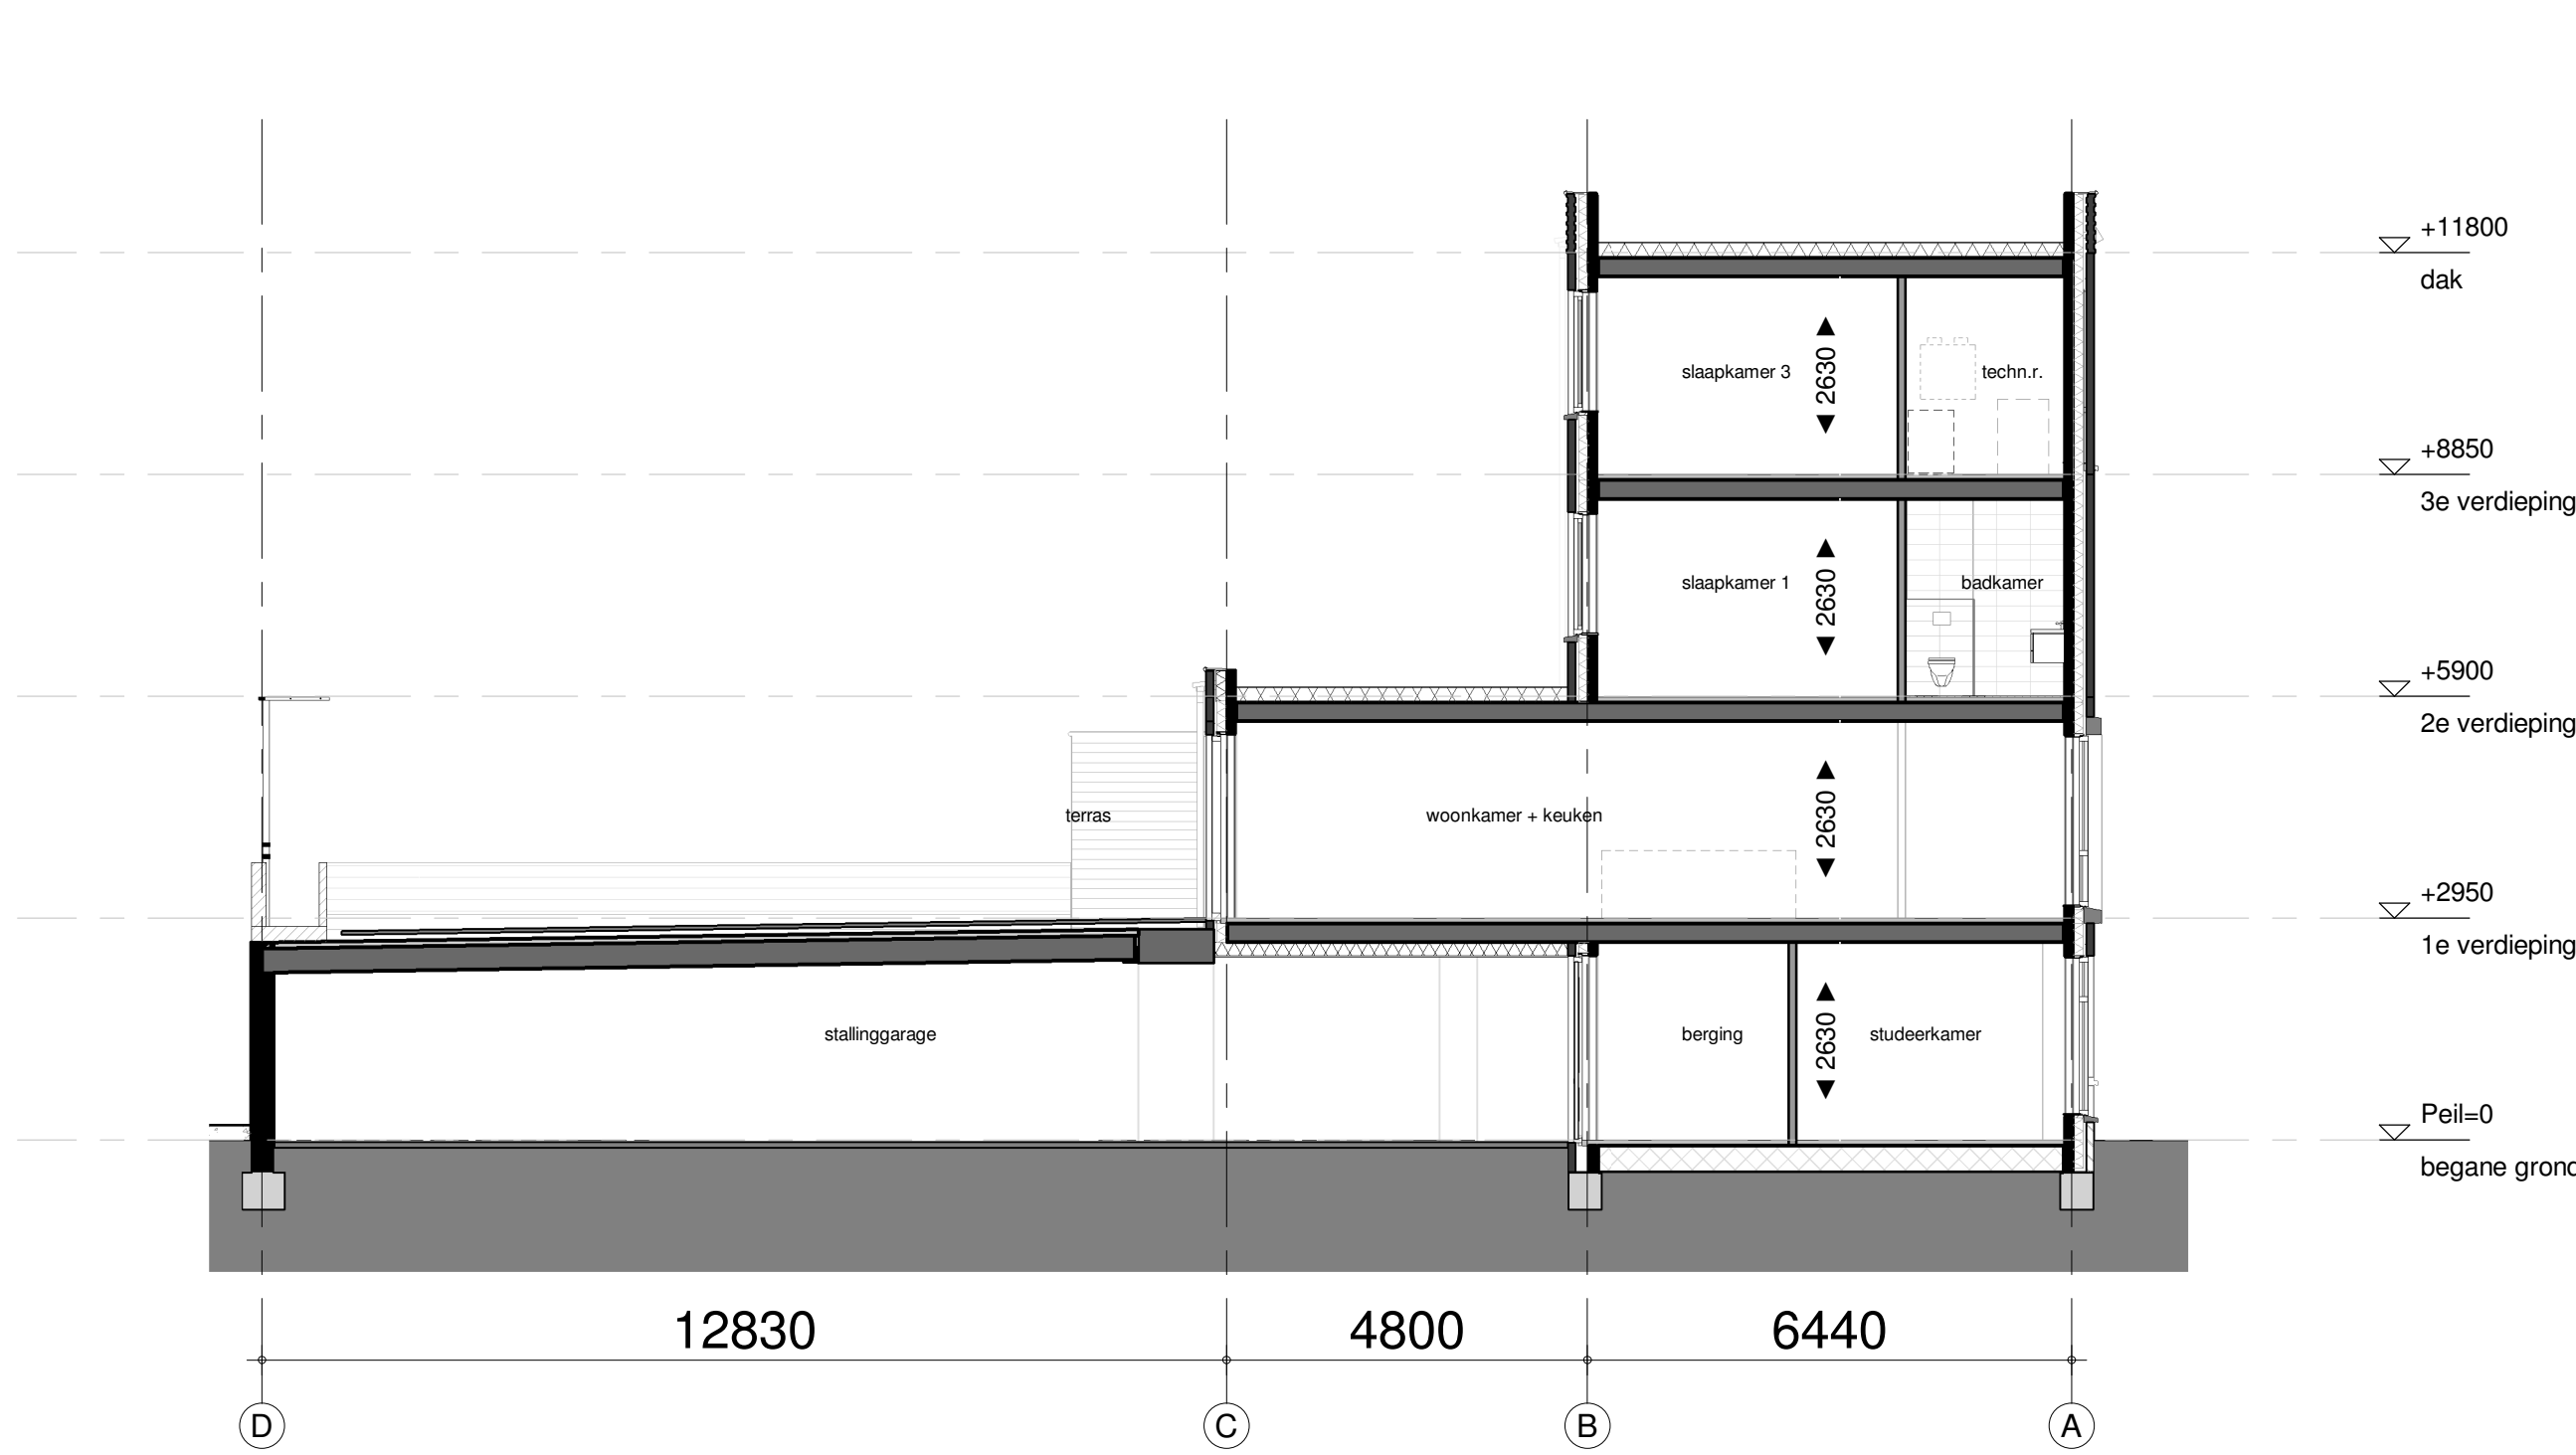


doorsnede
1 : 100




voorgevel
1 : 100


achtergevel
1 : 100

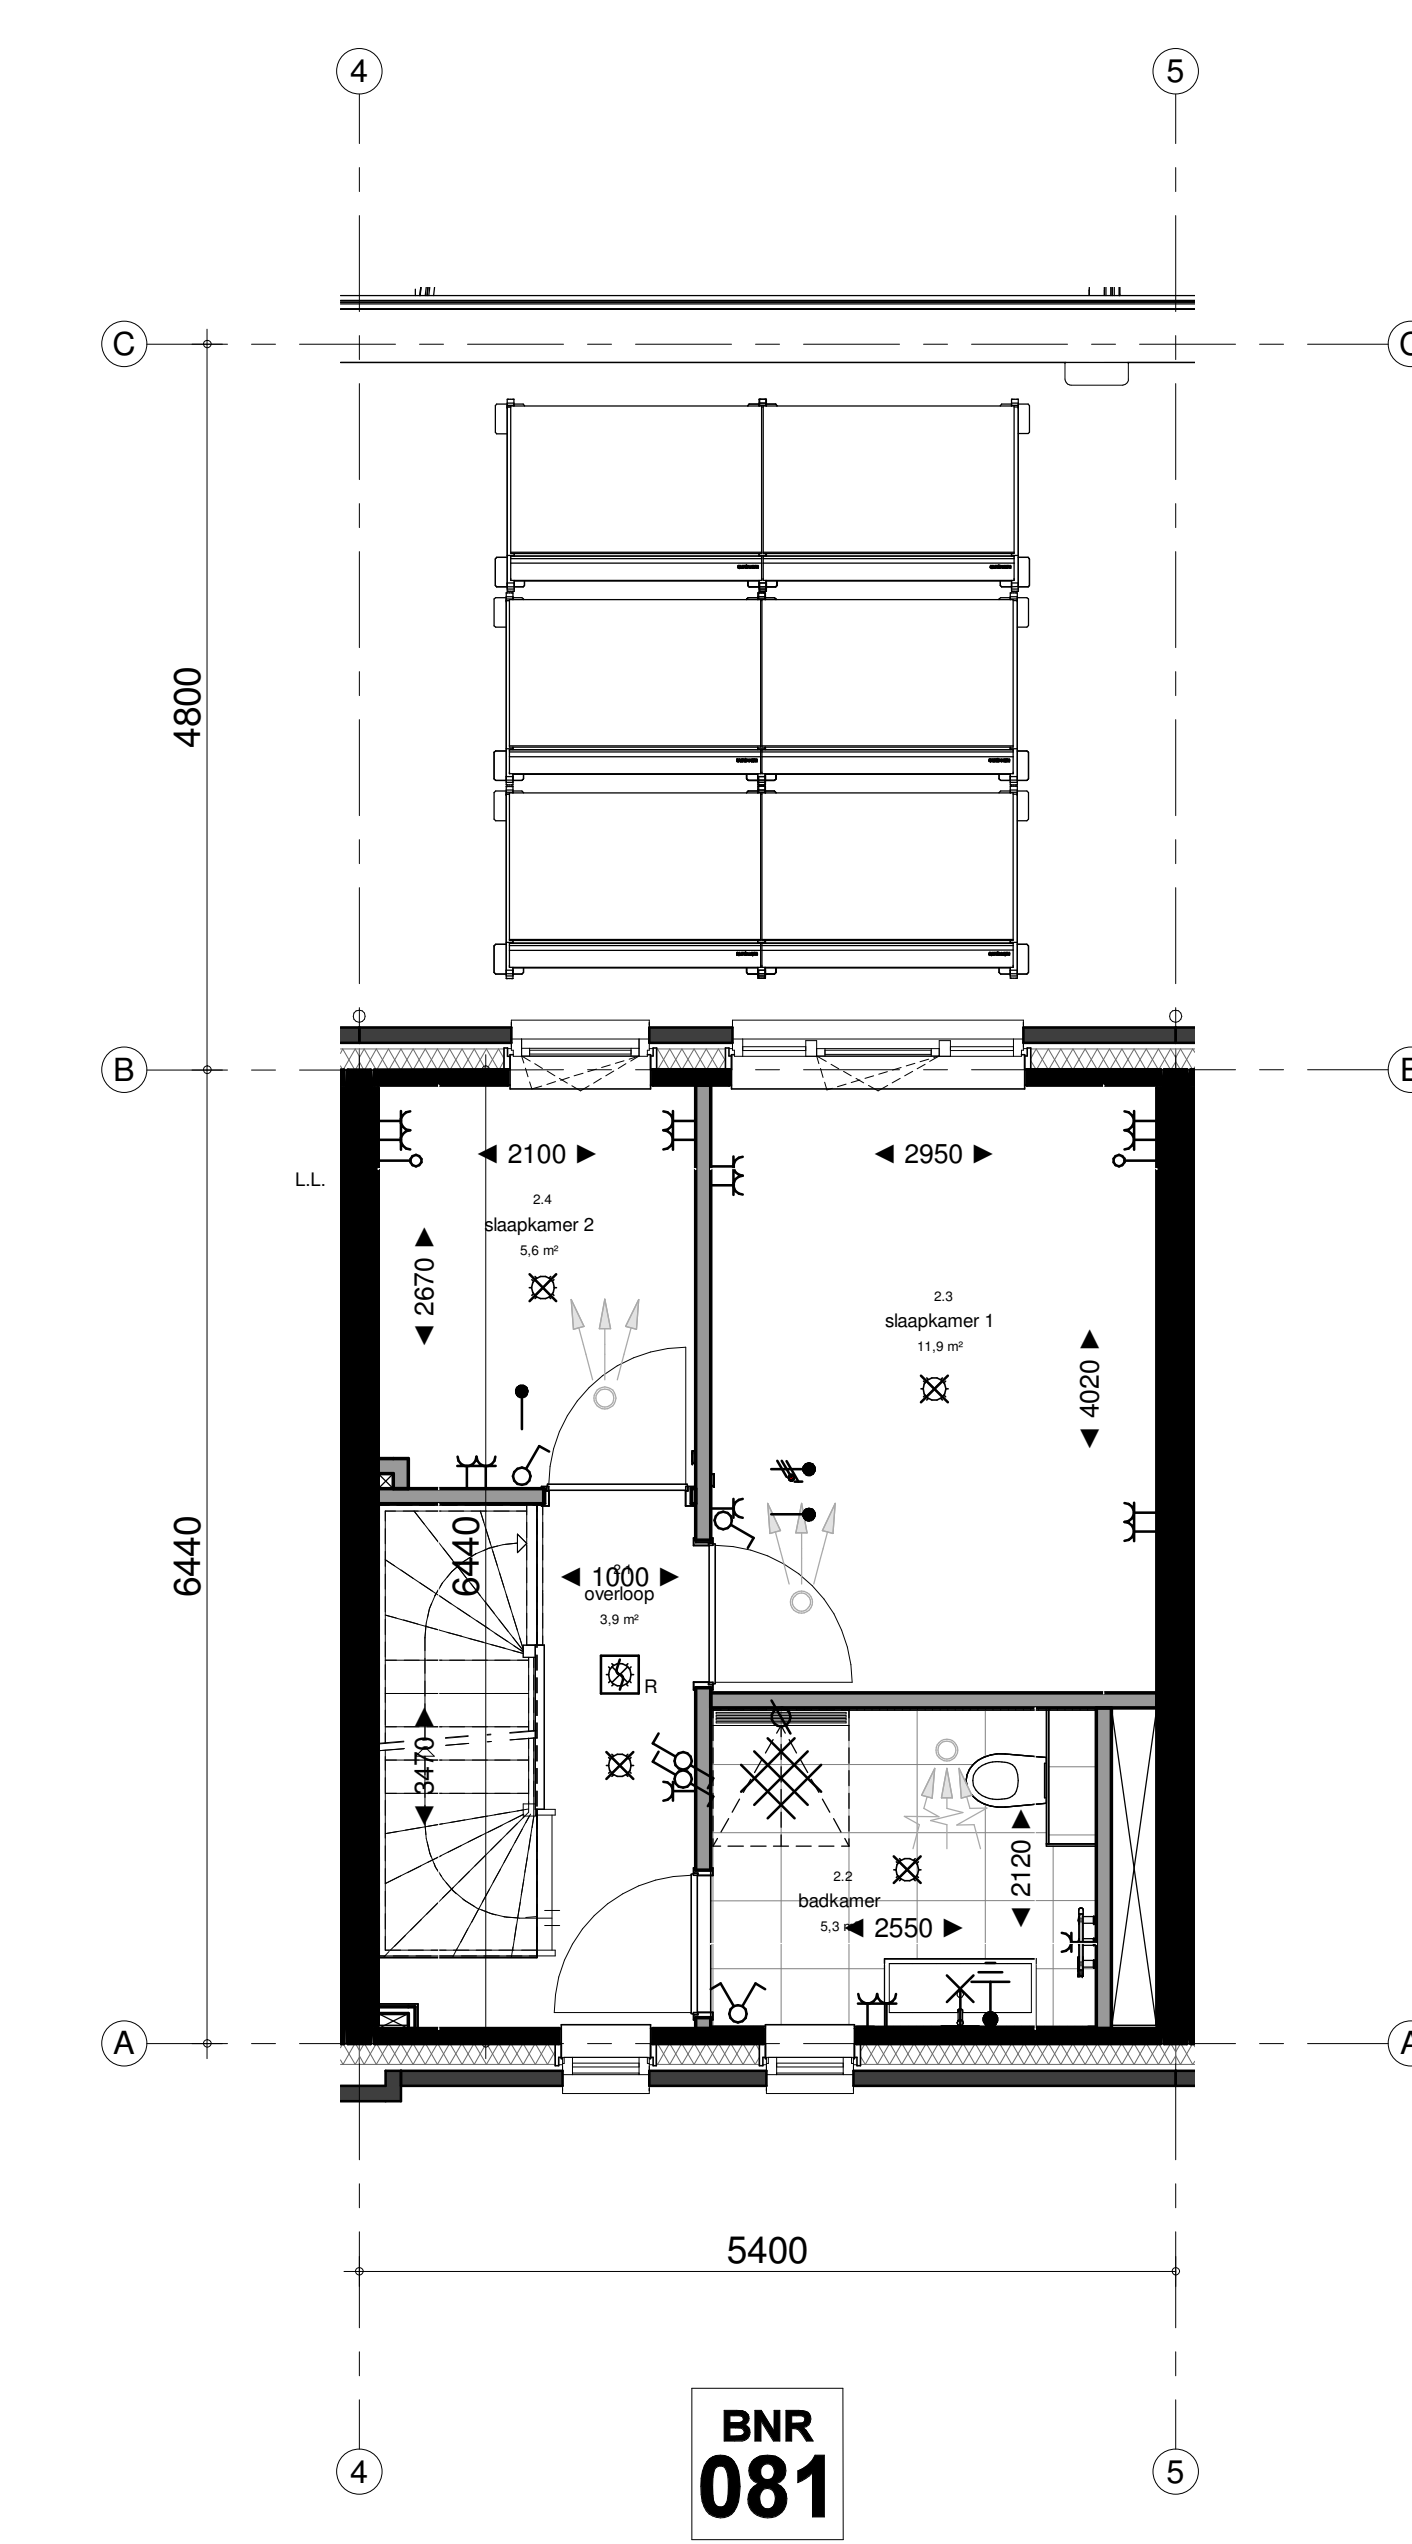


2e verdieping
1 : 50

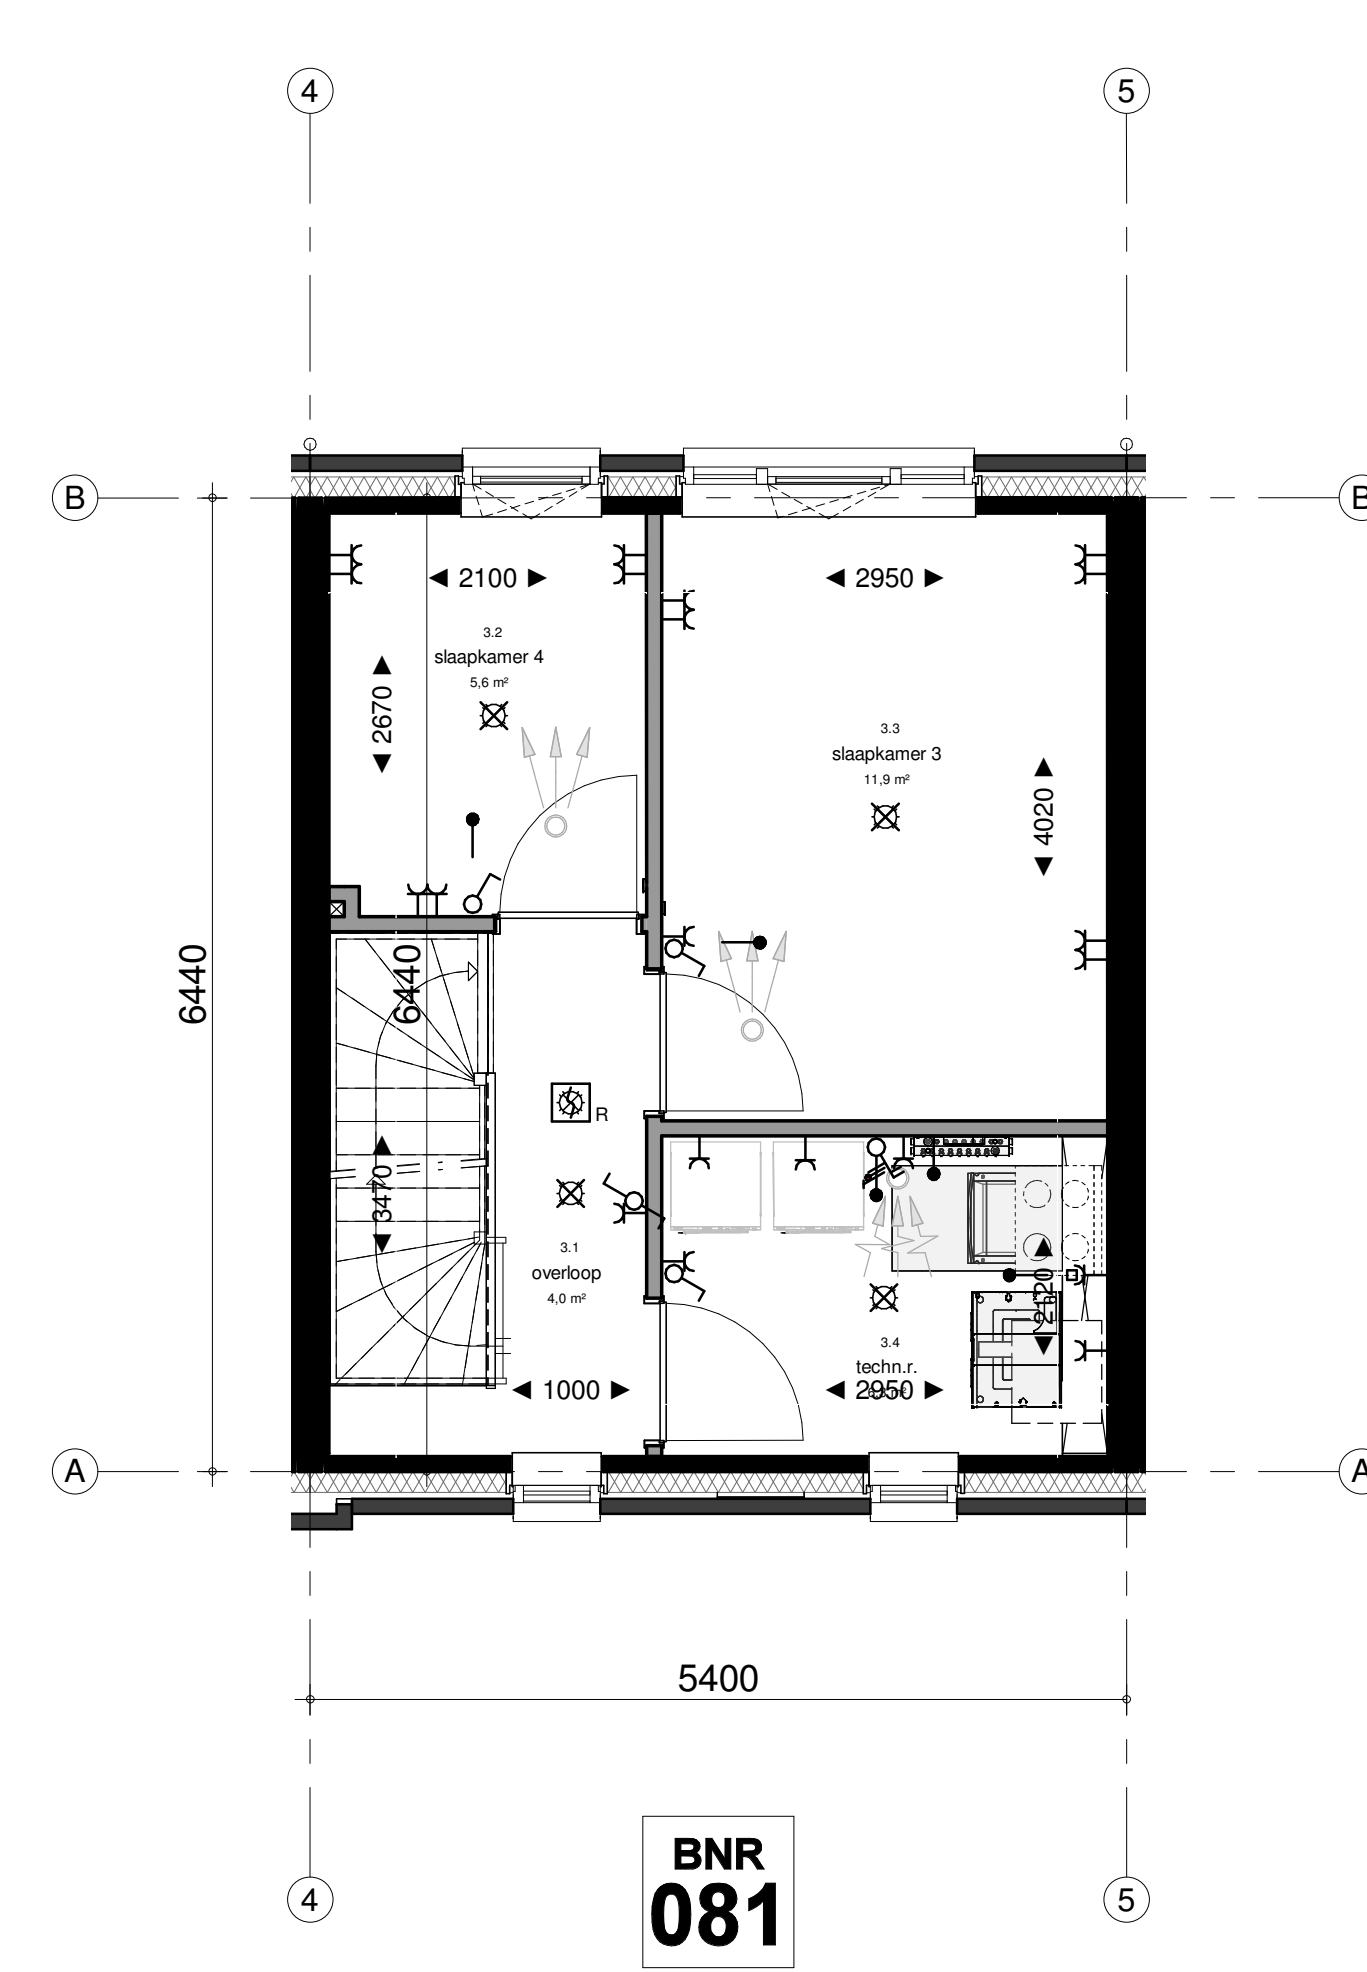

3e verdieping
1 : 50

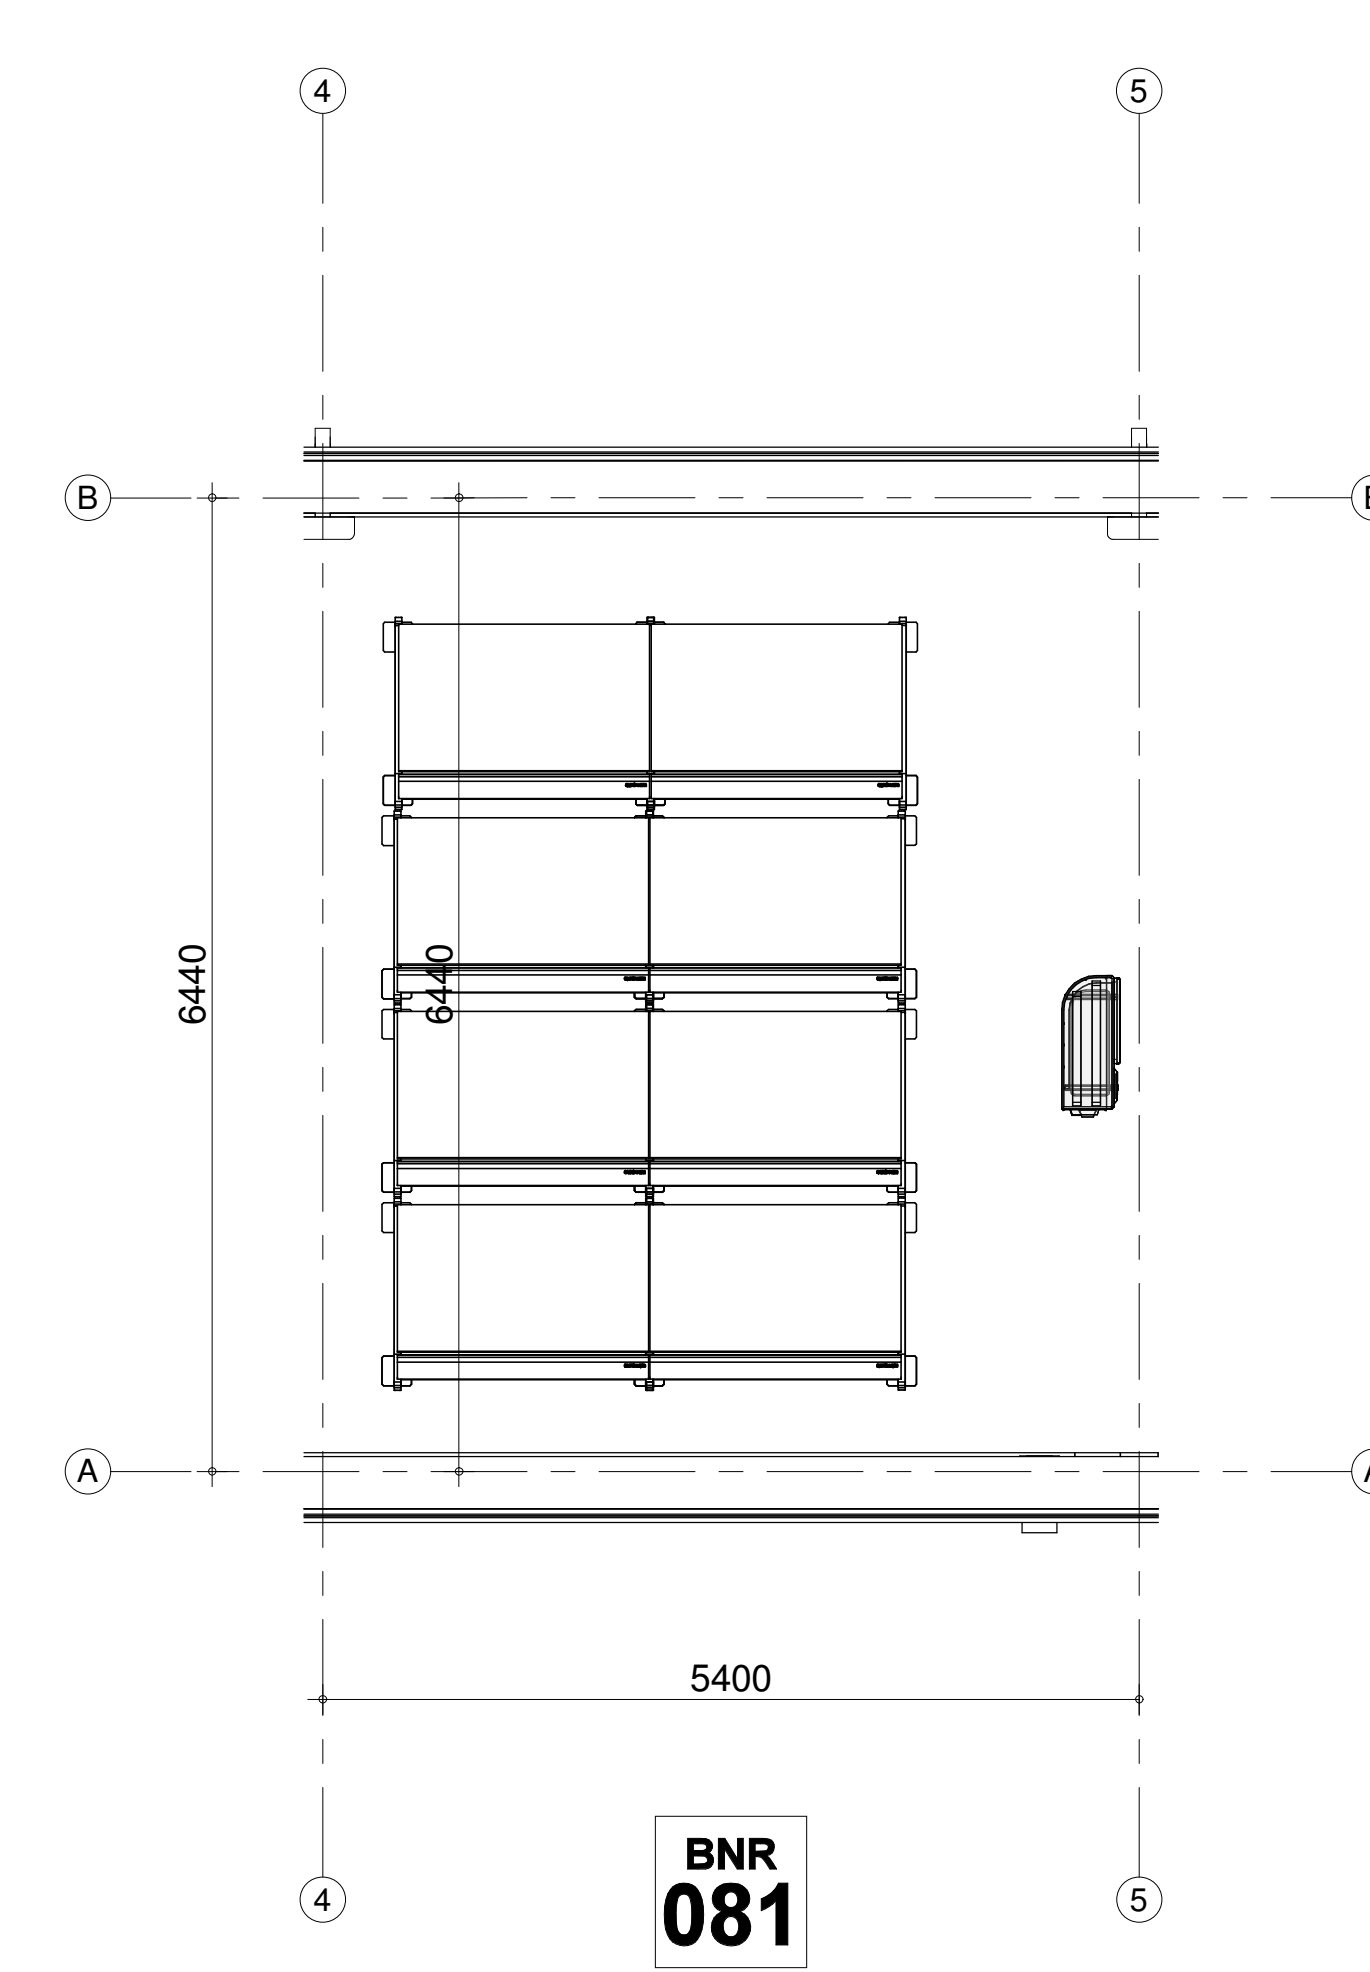


4e verdieping
1 : 50

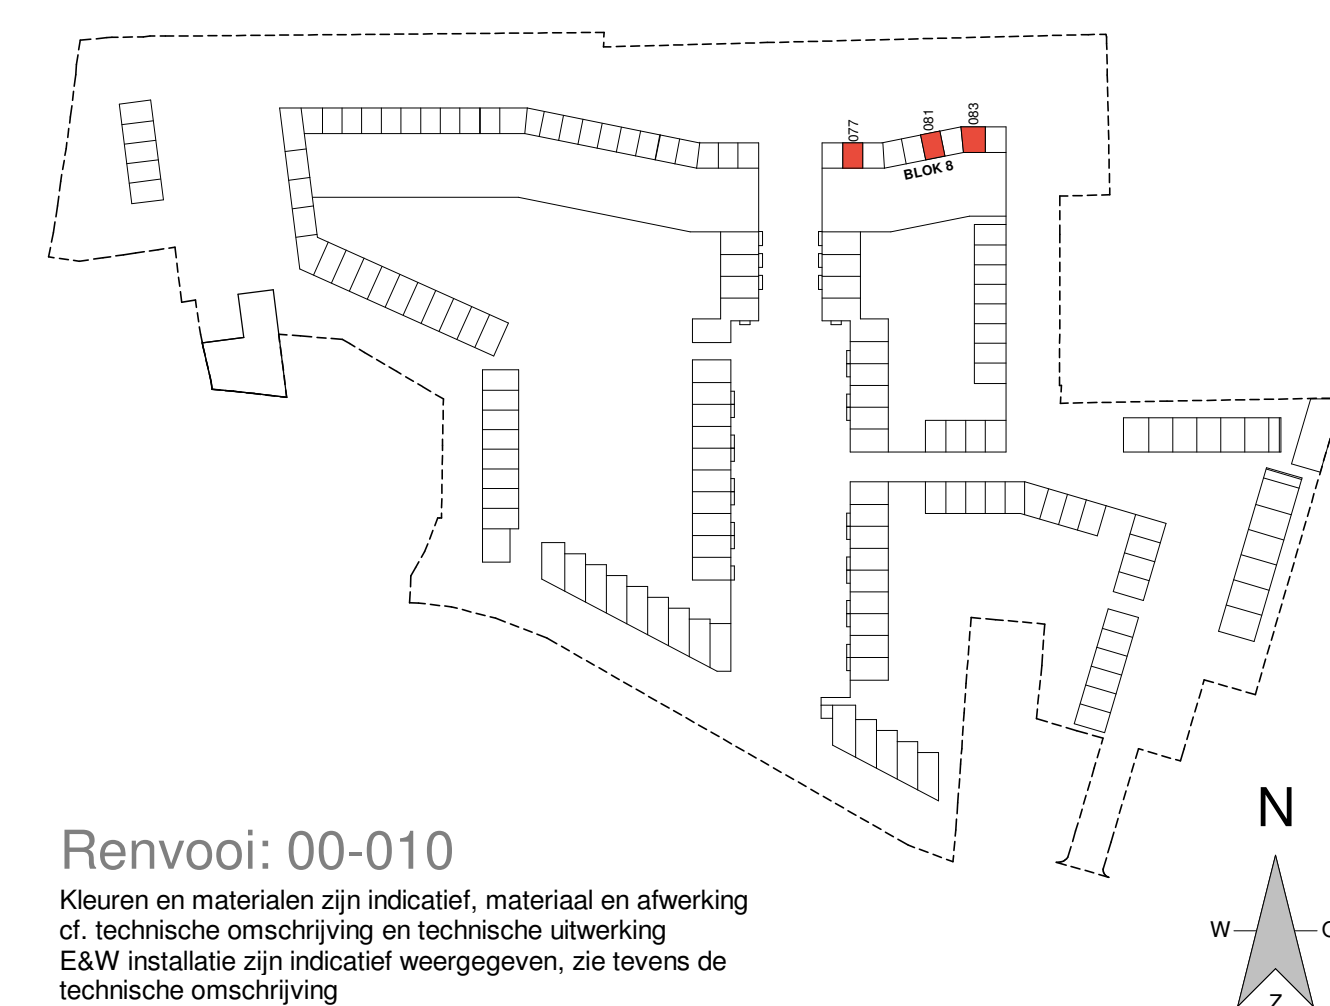

Renvooi: 00-010
Kleuren en materialen zijn indicatief, materiaal en afwerking
cf. technische omschrijving en technische uitwerking
E&W installatie zijn indicatief weergegeven, zie tevens de
technische omschrijving

SPOORWONING

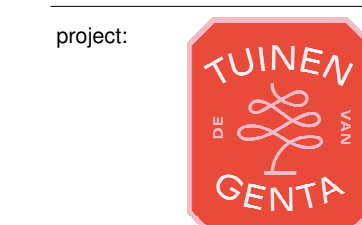

BNR 81

P10304

Zilverstraat 99
2718 SP Zoetermeer
Postbus 82
2700 AB Zoetermeer
T +31 (0) 20 27 81 70
E info@eracontour.nl
www.eracontour.nl

best.: KAO
fase: 24-03-2021
datum: 1:50 | 1:100
formaat: A0
projectnummer:
tekeningnummer:
B9.8-605