


Begane grond

1.1.02 Aanbouw begane grond 2,4 meter diep


Deze optie is uitgewerkt voor het woningtype Rijwoning en ter illustratie voor het woningtype Herenhuis Middenas. Op de shortlist koperskeuzes vind je een overzicht welke mogelijkheden er zijn bij alle woningtypes.

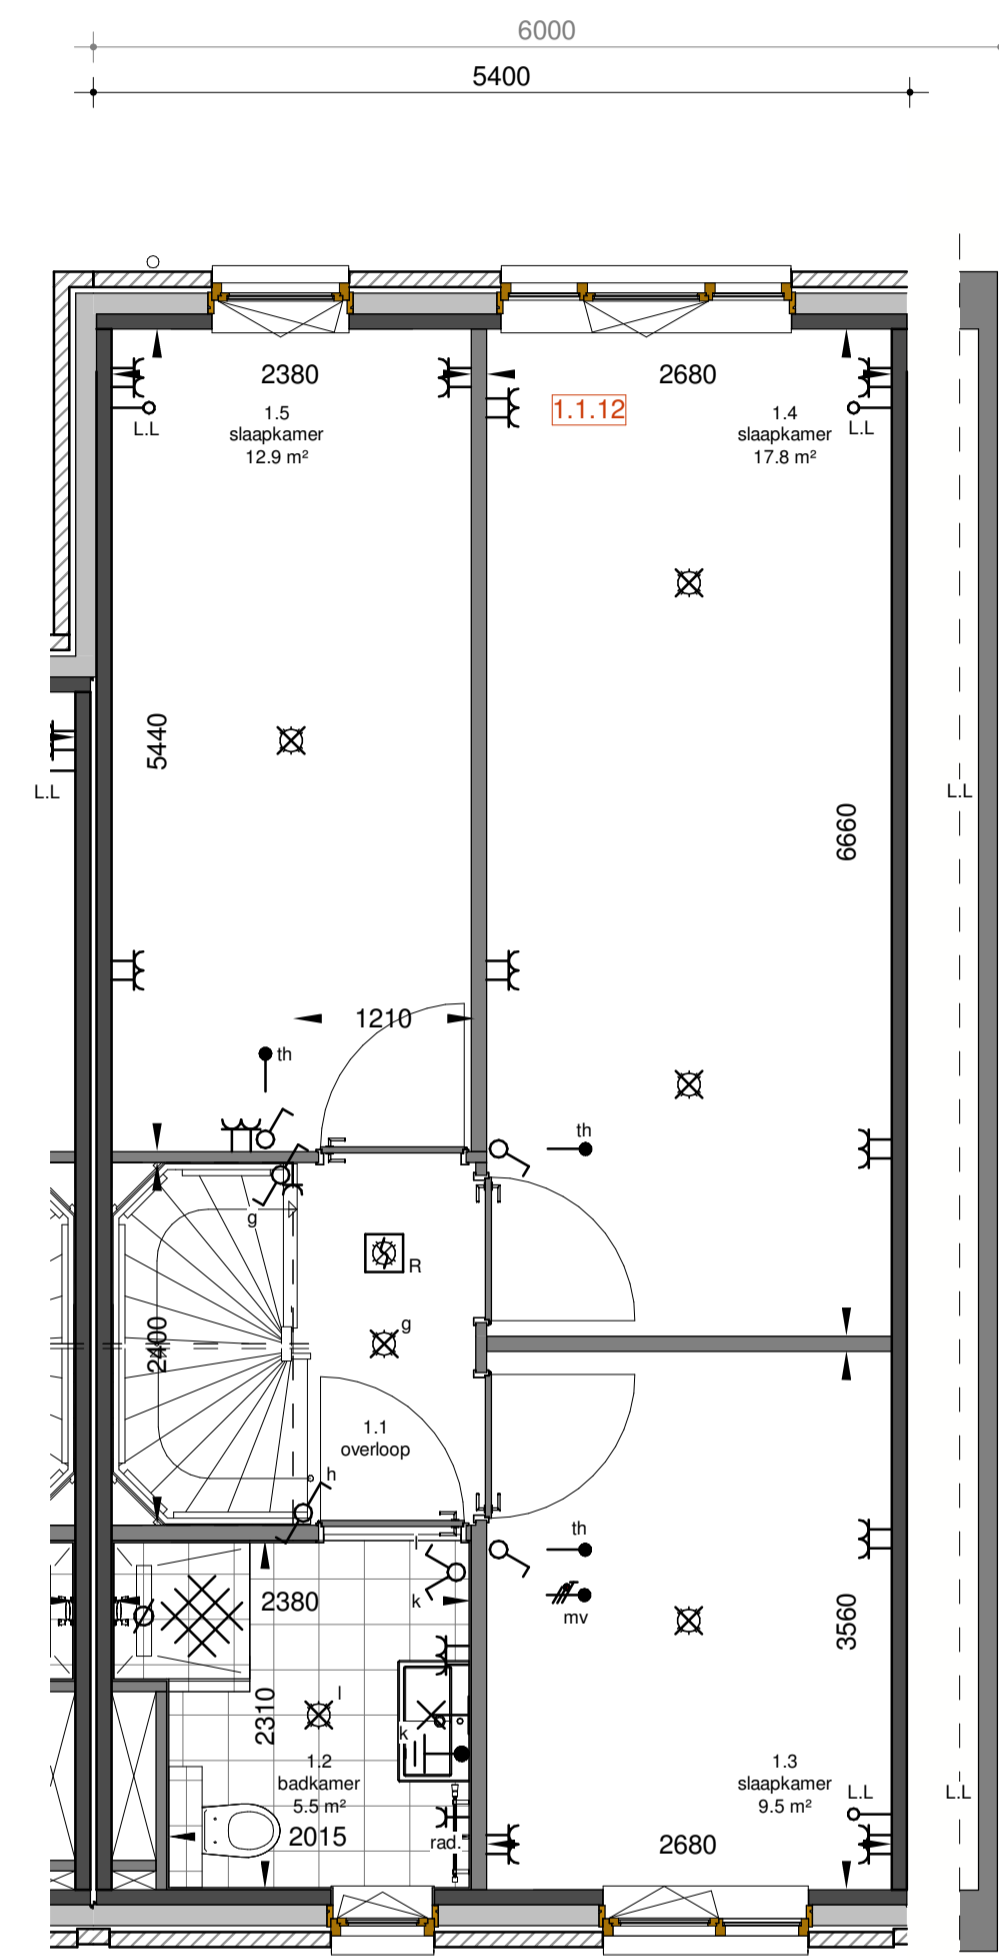

1e verdieping

1.1.12 Aanbouw eerste verdieping 2,4 meter diep


Deze optie is uitgewerkt voor het woningtype Rijwoning en ter illustratie voor het woningtype Herenhuis Middenas. Op de shortlist koperskeuzes vind je een overzicht welke mogelijkheden er zijn bij alle woningtypes.

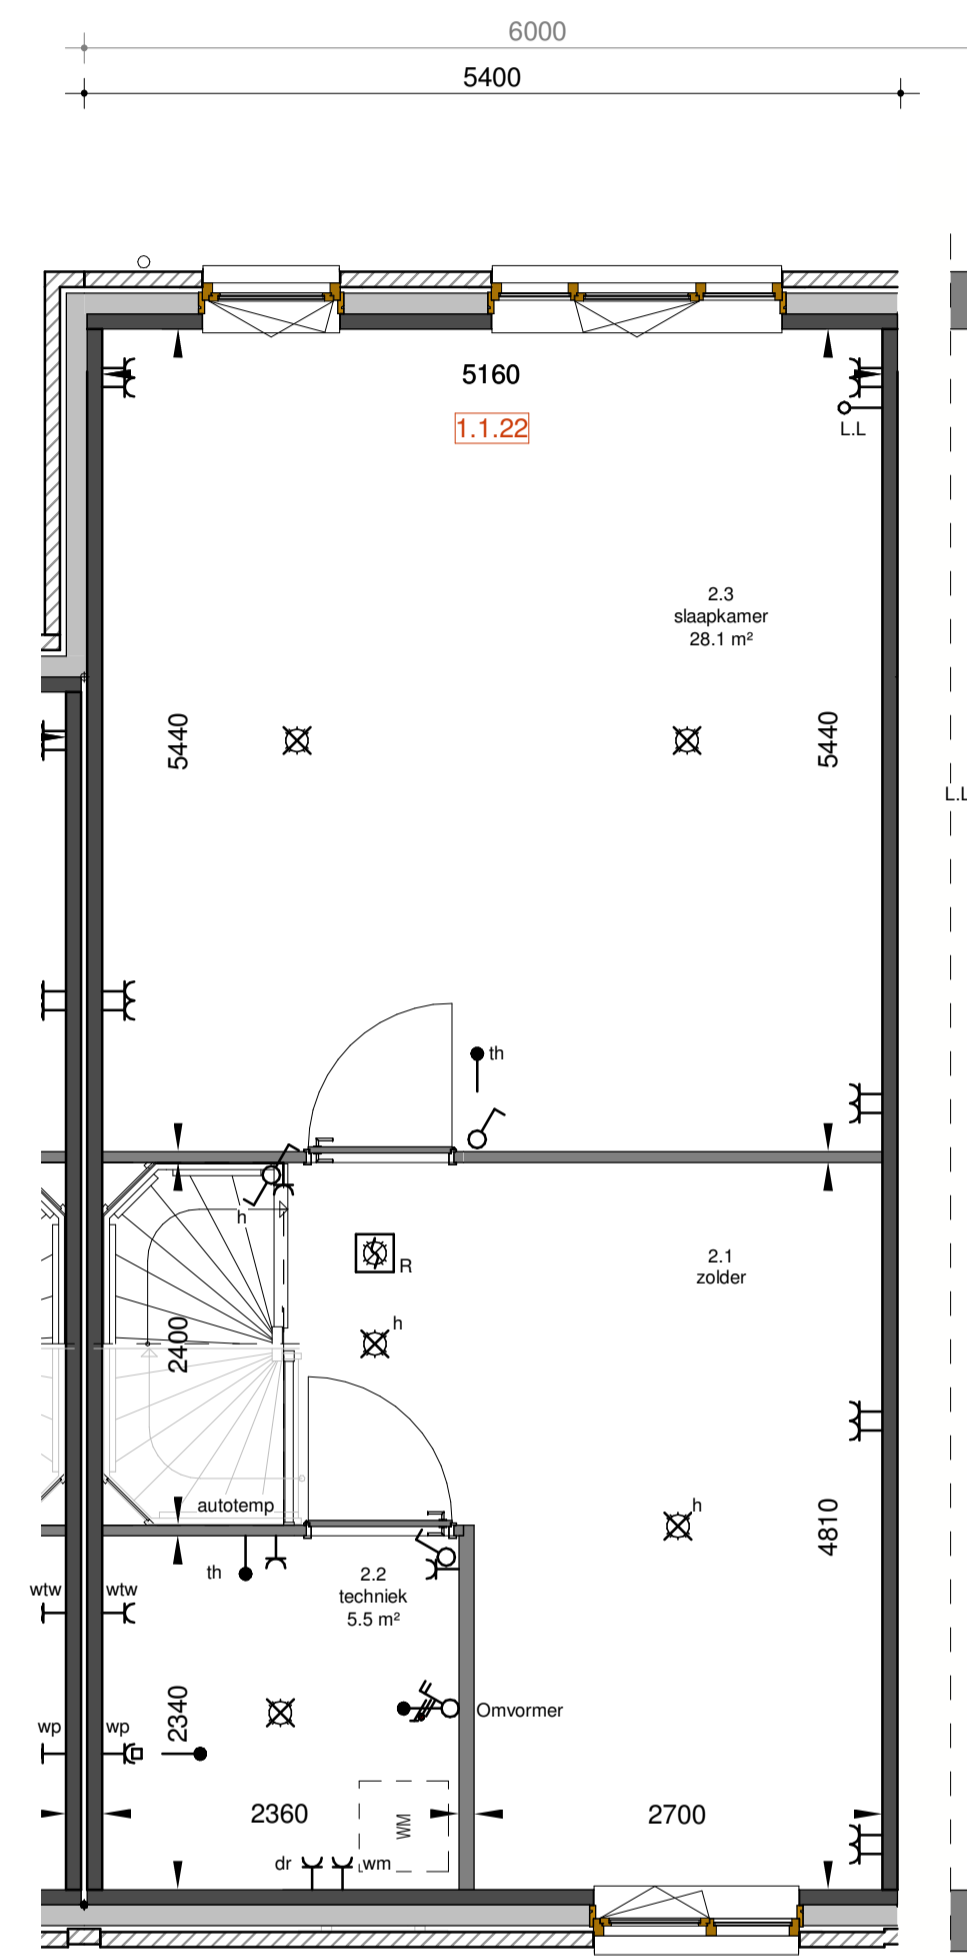

2e verdieping

1.1.22 Aanbouw tweede verdieping 2,4 meter diep

Deze optie is uitgewerkt voor het woningtype Rijwoning en ter illustratie voor het woningtype Herenhuis Middenas. Op de shortlist koperskeuzes vind je een overzicht welke mogelijkheden er zijn bij alle woningtypes.

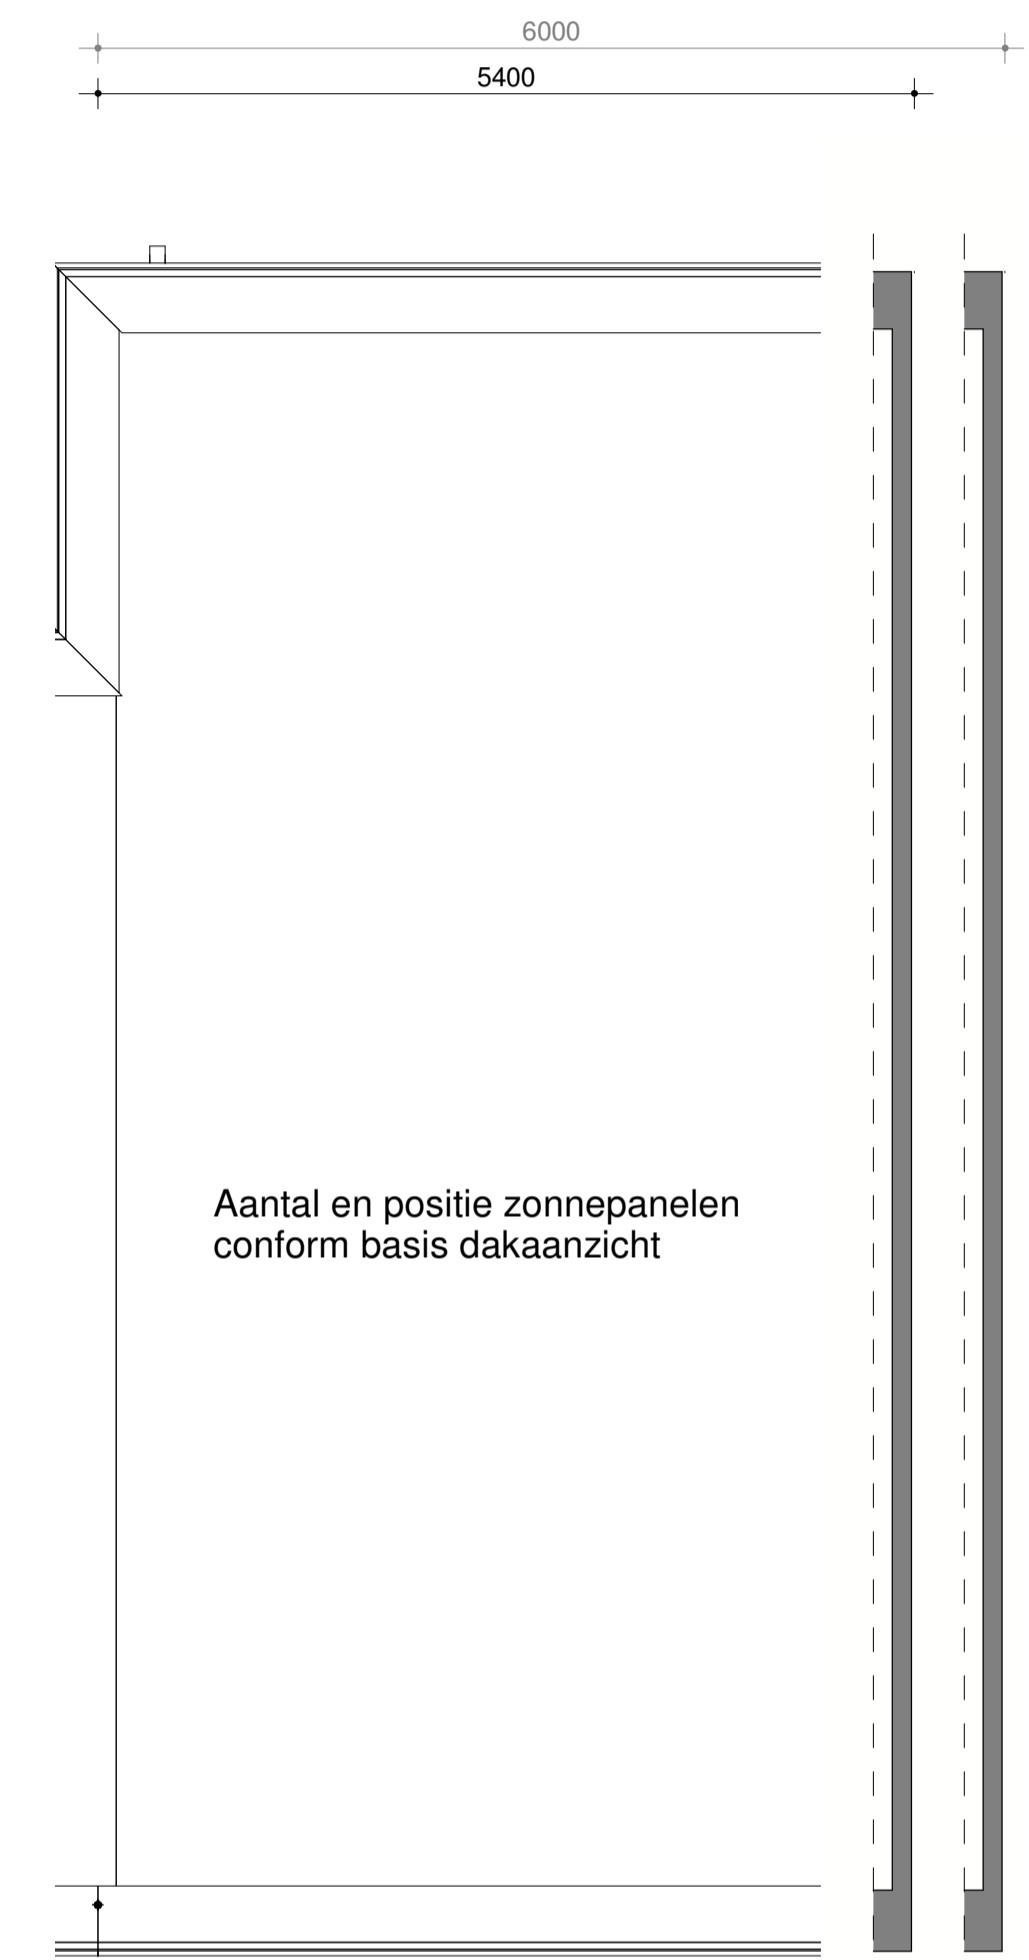

dakaanzicht

Bij de keuze voor een uitbouw blijft de positie van de gevelopeningen in de achtergevel ongewijzigd.



project:
Tuinen van Genta



Zilverstraat 39
2718 RP Zoetermeer
Postbus 62
2700 AB Zoetermeer
T +31 79 317 01 70
E info@eracontour.nl
www.eracontour.nl

betreft:	fase:	datum:	schaal:	formaat:
Optie uitbouw 2,4m 3 verdiepingen	KAO	24-03-2021	1:50	A1
projectnummer:	tekeningnummer:			
2224	00-809			