






Blok 13A - 00_begane grond

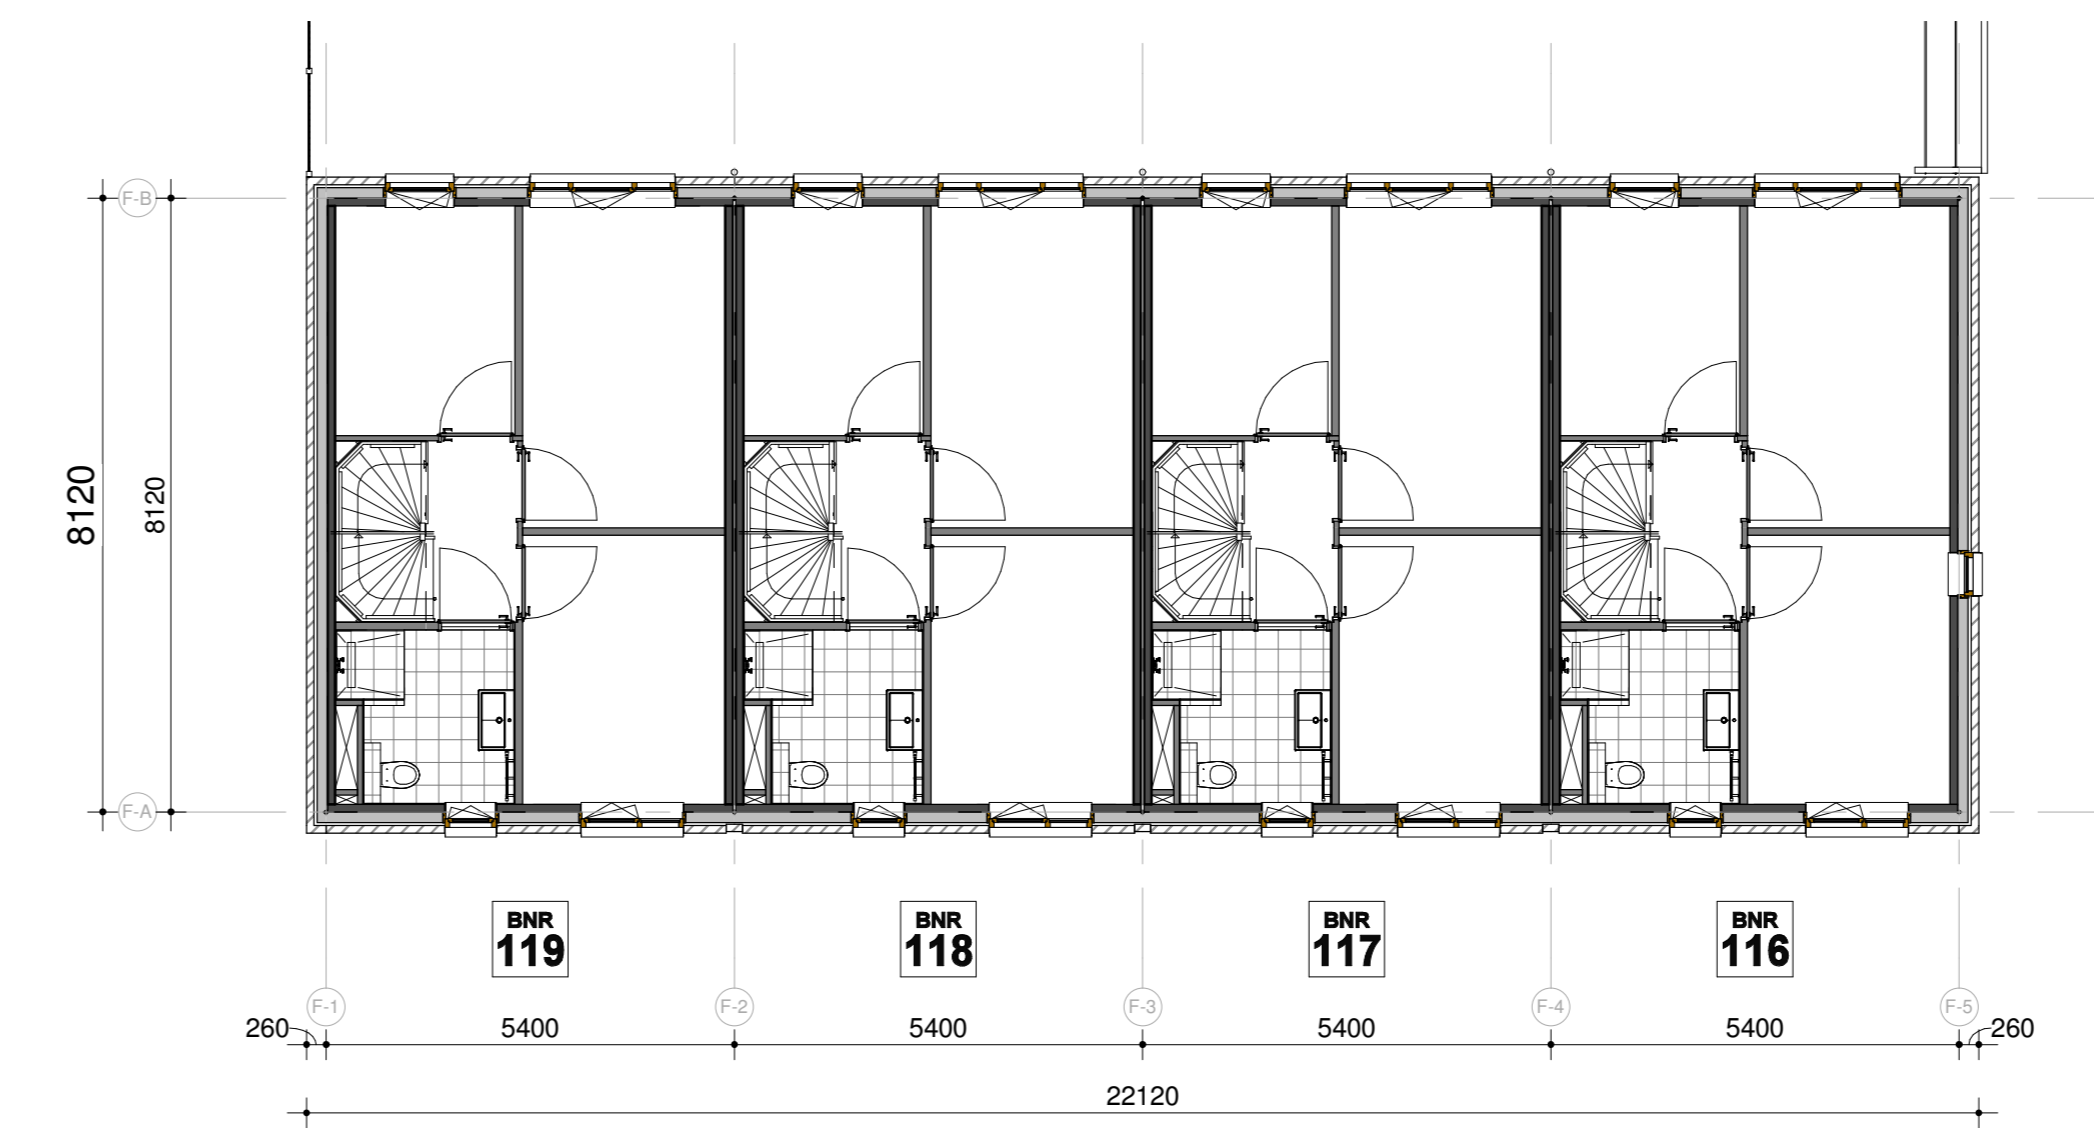


Blok 13A - 01_1e verdieping

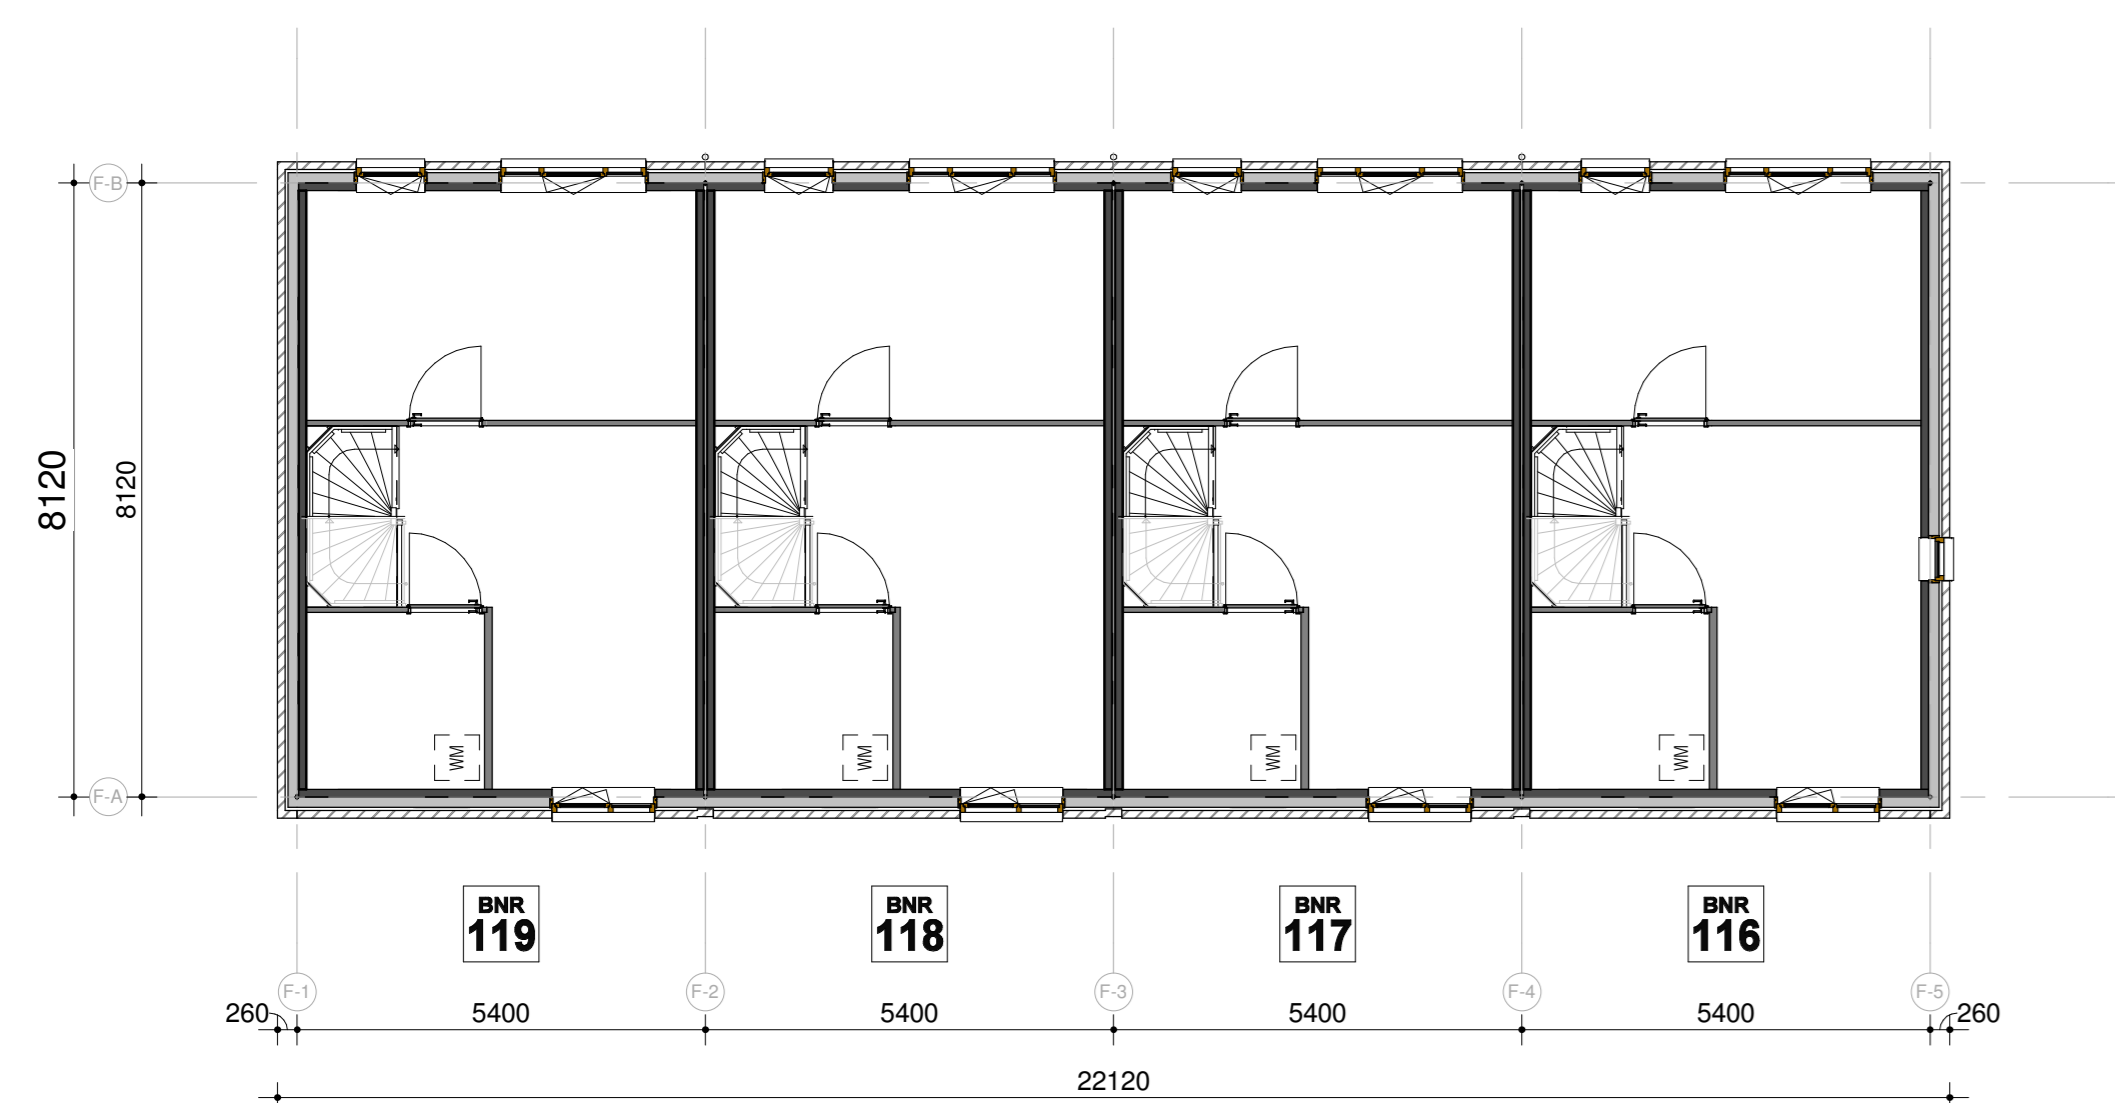

Blok 13A - 02_2e verdieping

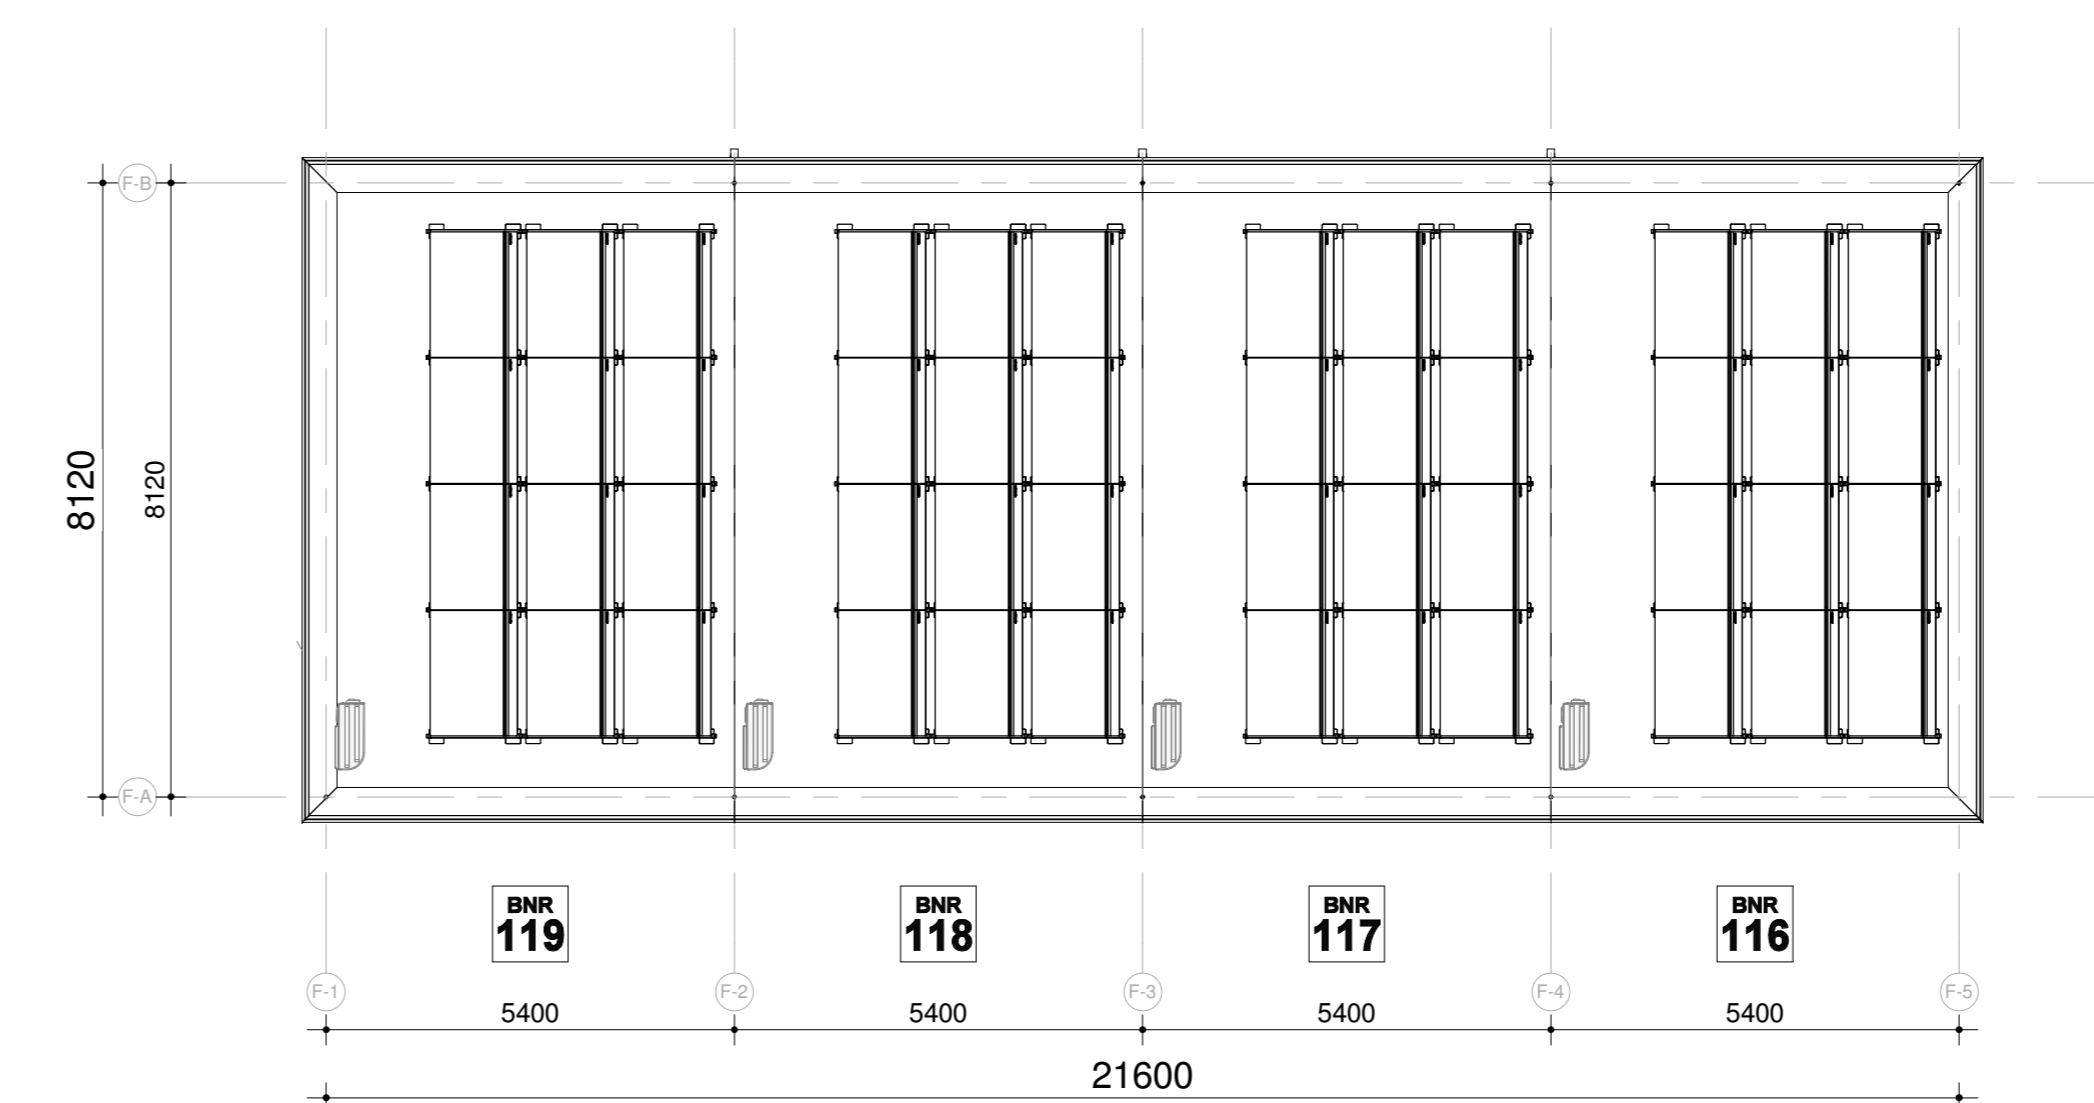


Blok 13A - 03_dak aanzicht

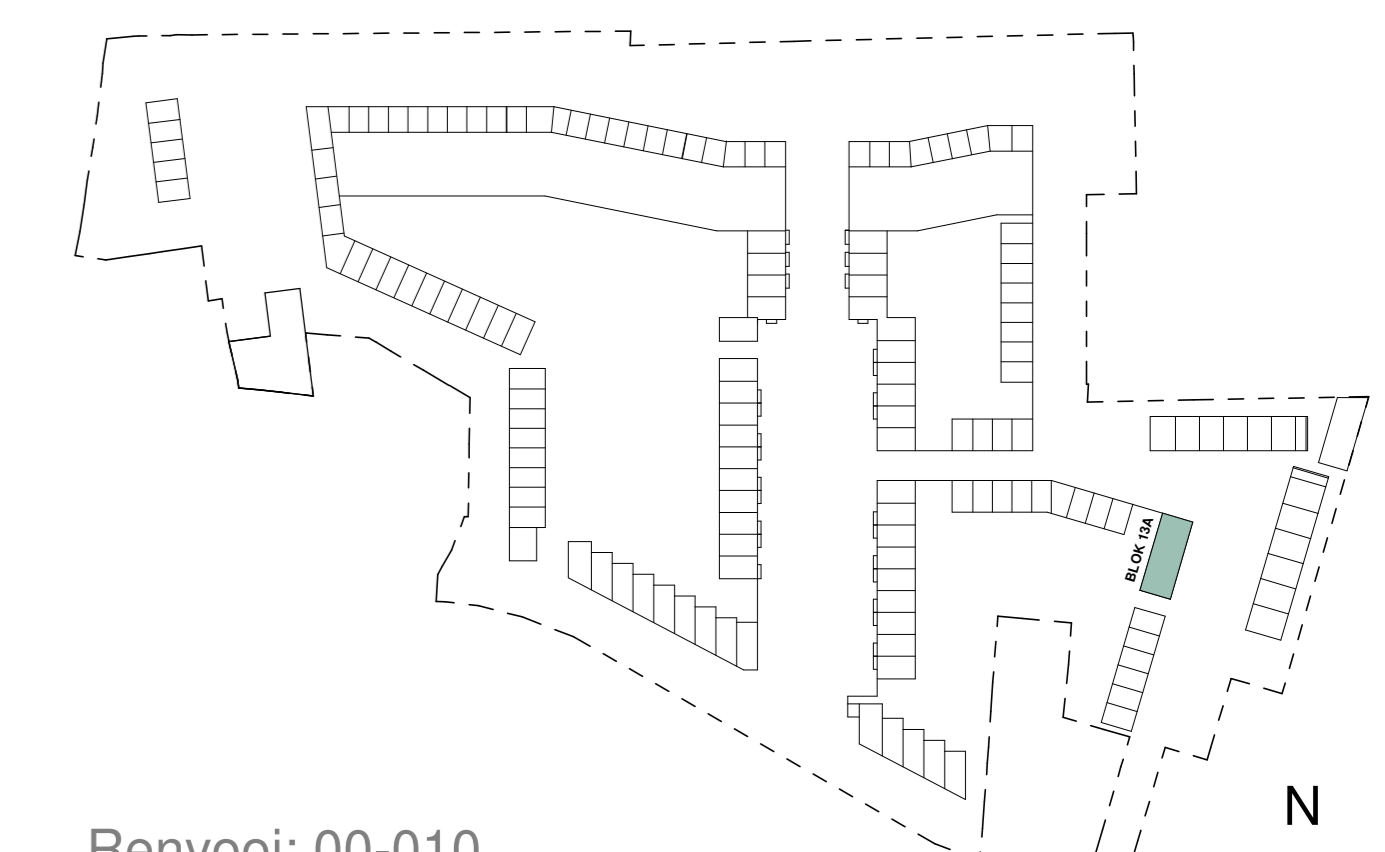

Renvooi: 00-010
 Kleuren en materialen zijn indicatief, materiaal en afwerking
 cf. technische omschrijving en technische uitwerking
 E&W installatie zijn indicatief weergegeven, zie tevens de
 technische omschrijving

RIJWONING

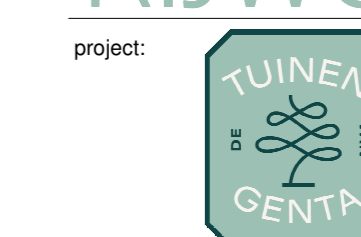

project:
 betreft:
 Blokoverzicht - 13A
 Rijwoningen



fase:
 KAO
 projectnummer:
 2224

Zakstraat 59
 2718 SP Zoetermeer
 Postbus 82
 2700 AB Zoetermeer
 T +31 (0) 78 621 70
 E info@eracontour.nl
 W www.eracontour.nl

formaat:
 A0
 datum:
 24-03-2021
 schaal:
 1:100
 tekeningnummer:
 13A-100