


begane grond



eerste verdieping

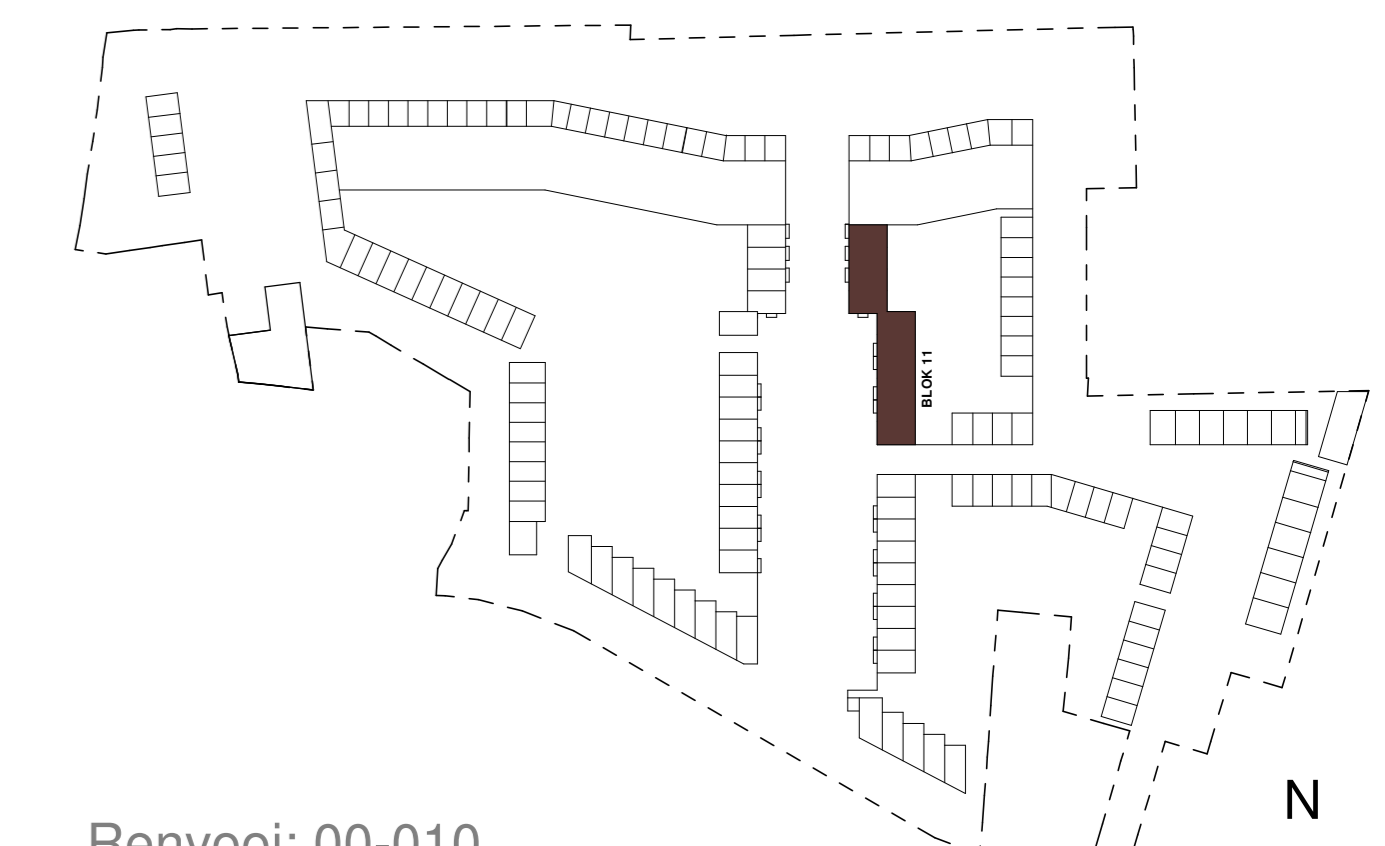

Renvooi: 00-010
 Kleuren en materialen zijn indicatief, materiaal en afwerking
 en technische omschrijving en technische uitwerking
 E&W installatie zijn indicatief weergegeven, zie tevens de
 technische omschrijving

HERENHUIS - MIDDENAS



Zakstraat 59
 9718 SP Zwanermeer
 Postbus 62
 7200 AB Deventer
 T +31 (0) 571 61 70
 E info@eracontour.nl
 www.eracontour.nl

betreft:
 Blokoverzicht - 11
 Middenas woningen

fase: KAO
 datum: 24-03-2021
 schaal: 1:100
 formaat: A0
 projectnummer: 2224
 tekeningnummer: 11-100