






voorgevel
Schaal: 1 : 100




achtergevel
Schaal: 1 : 100

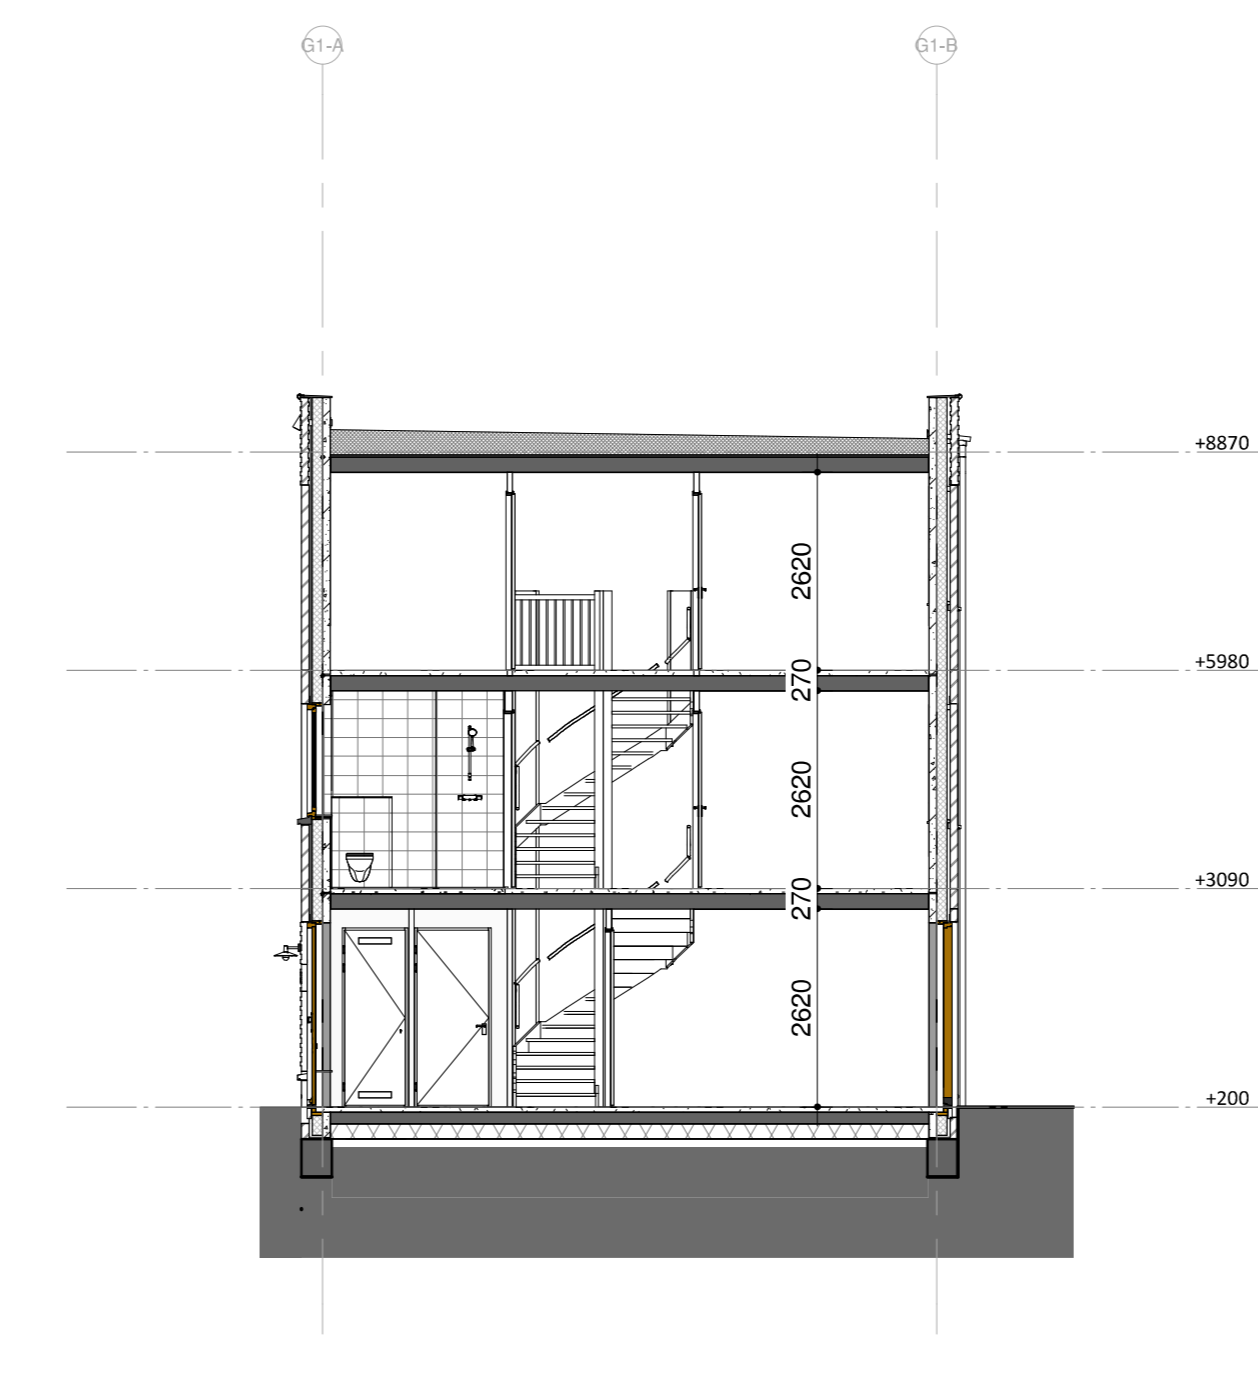


doorsnede A
Schaal: 1 : 100

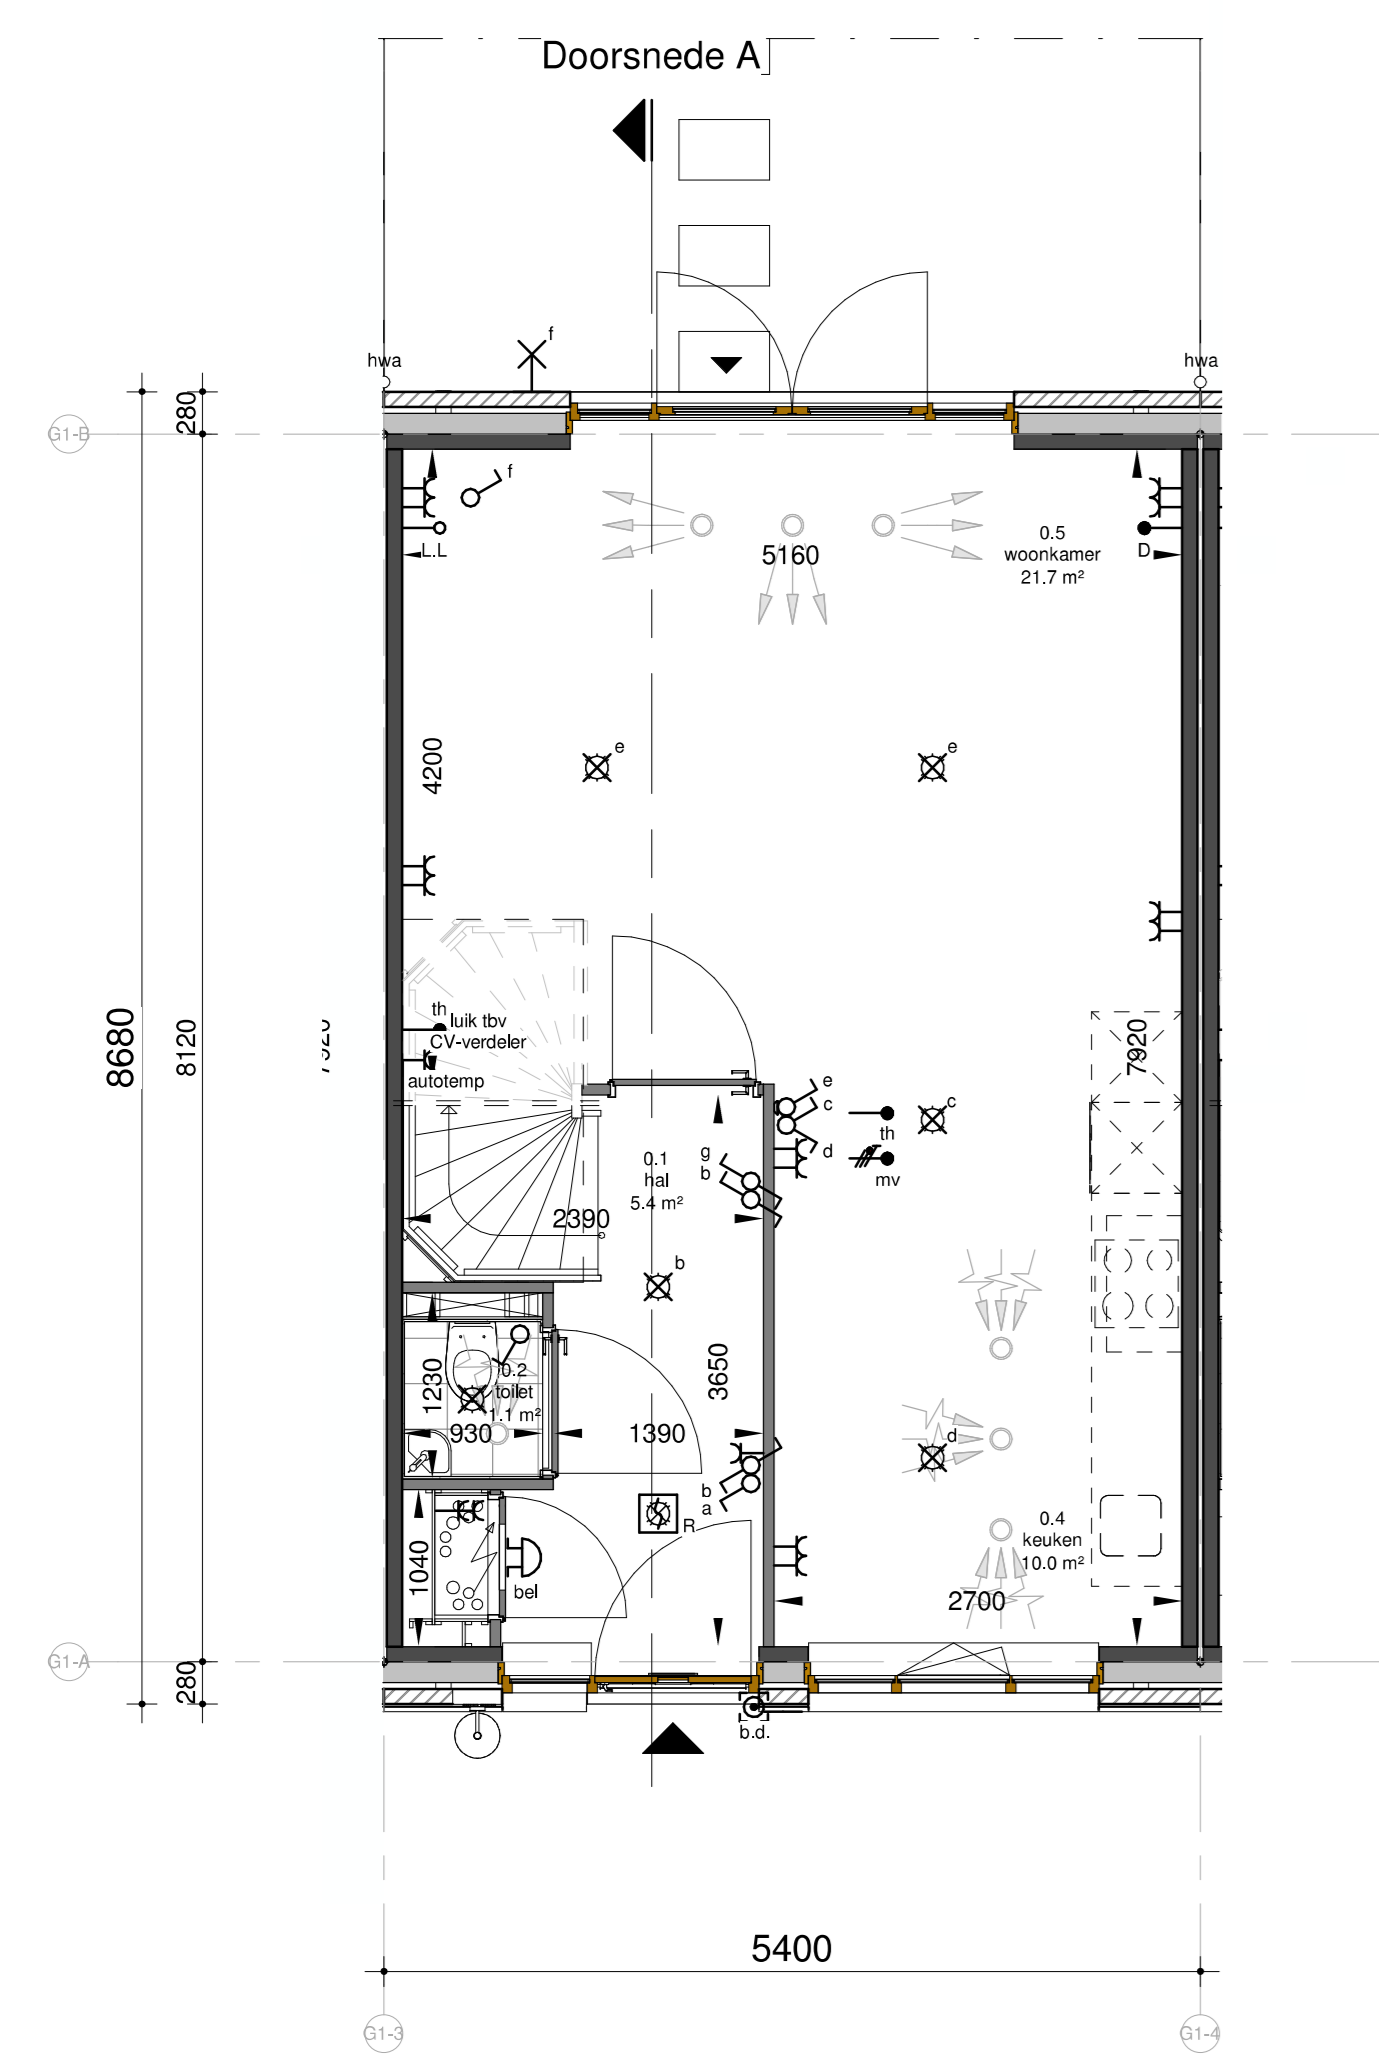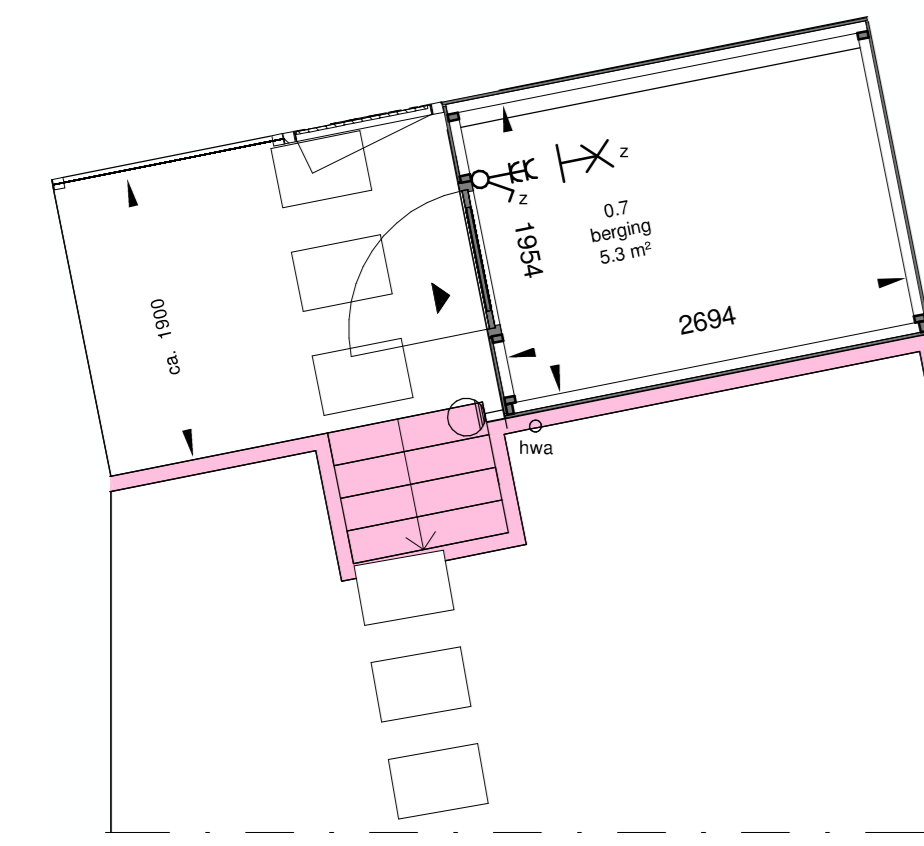


begane grond
Schaal: 1 : 50

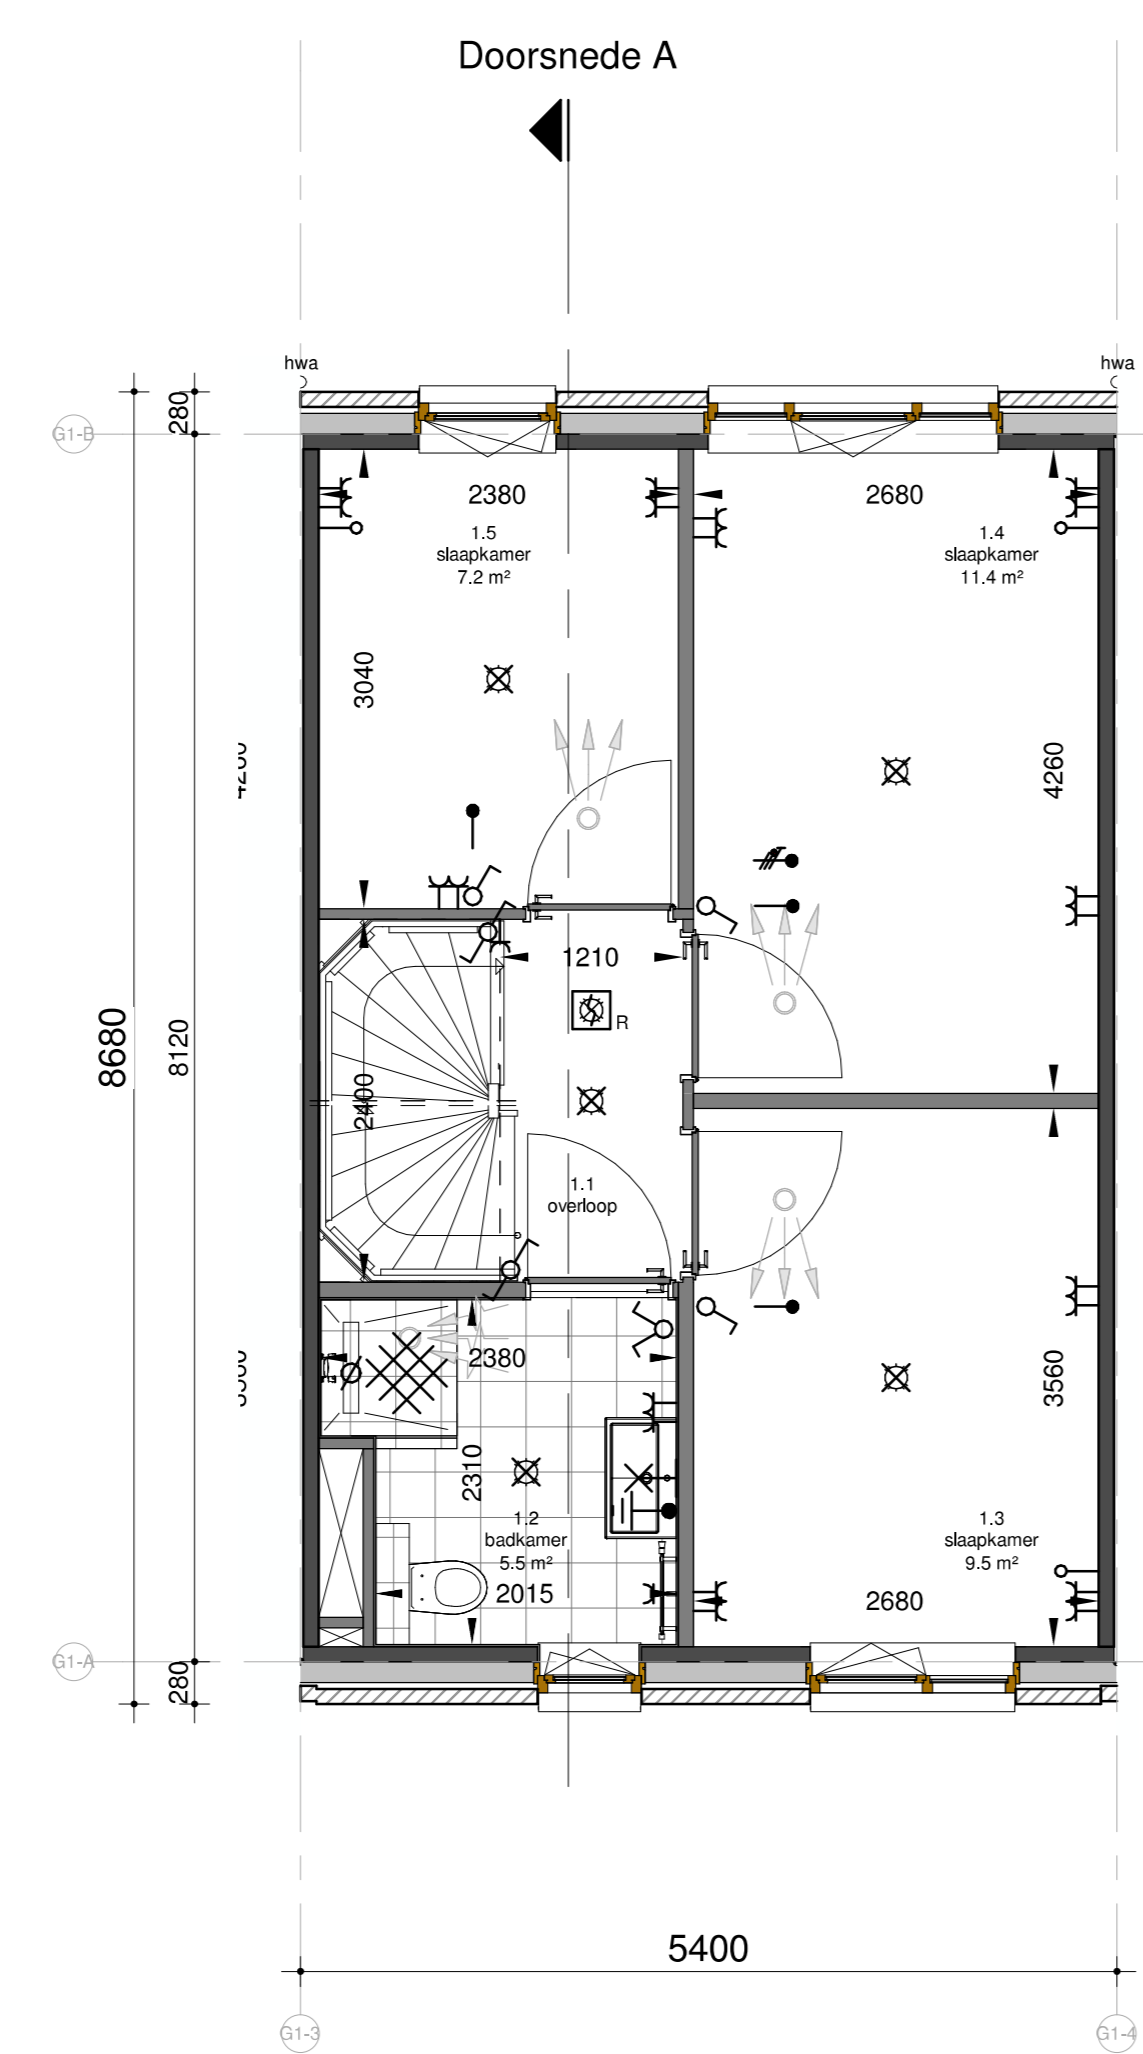

eerste verdieping
Schaal: 1 : 50

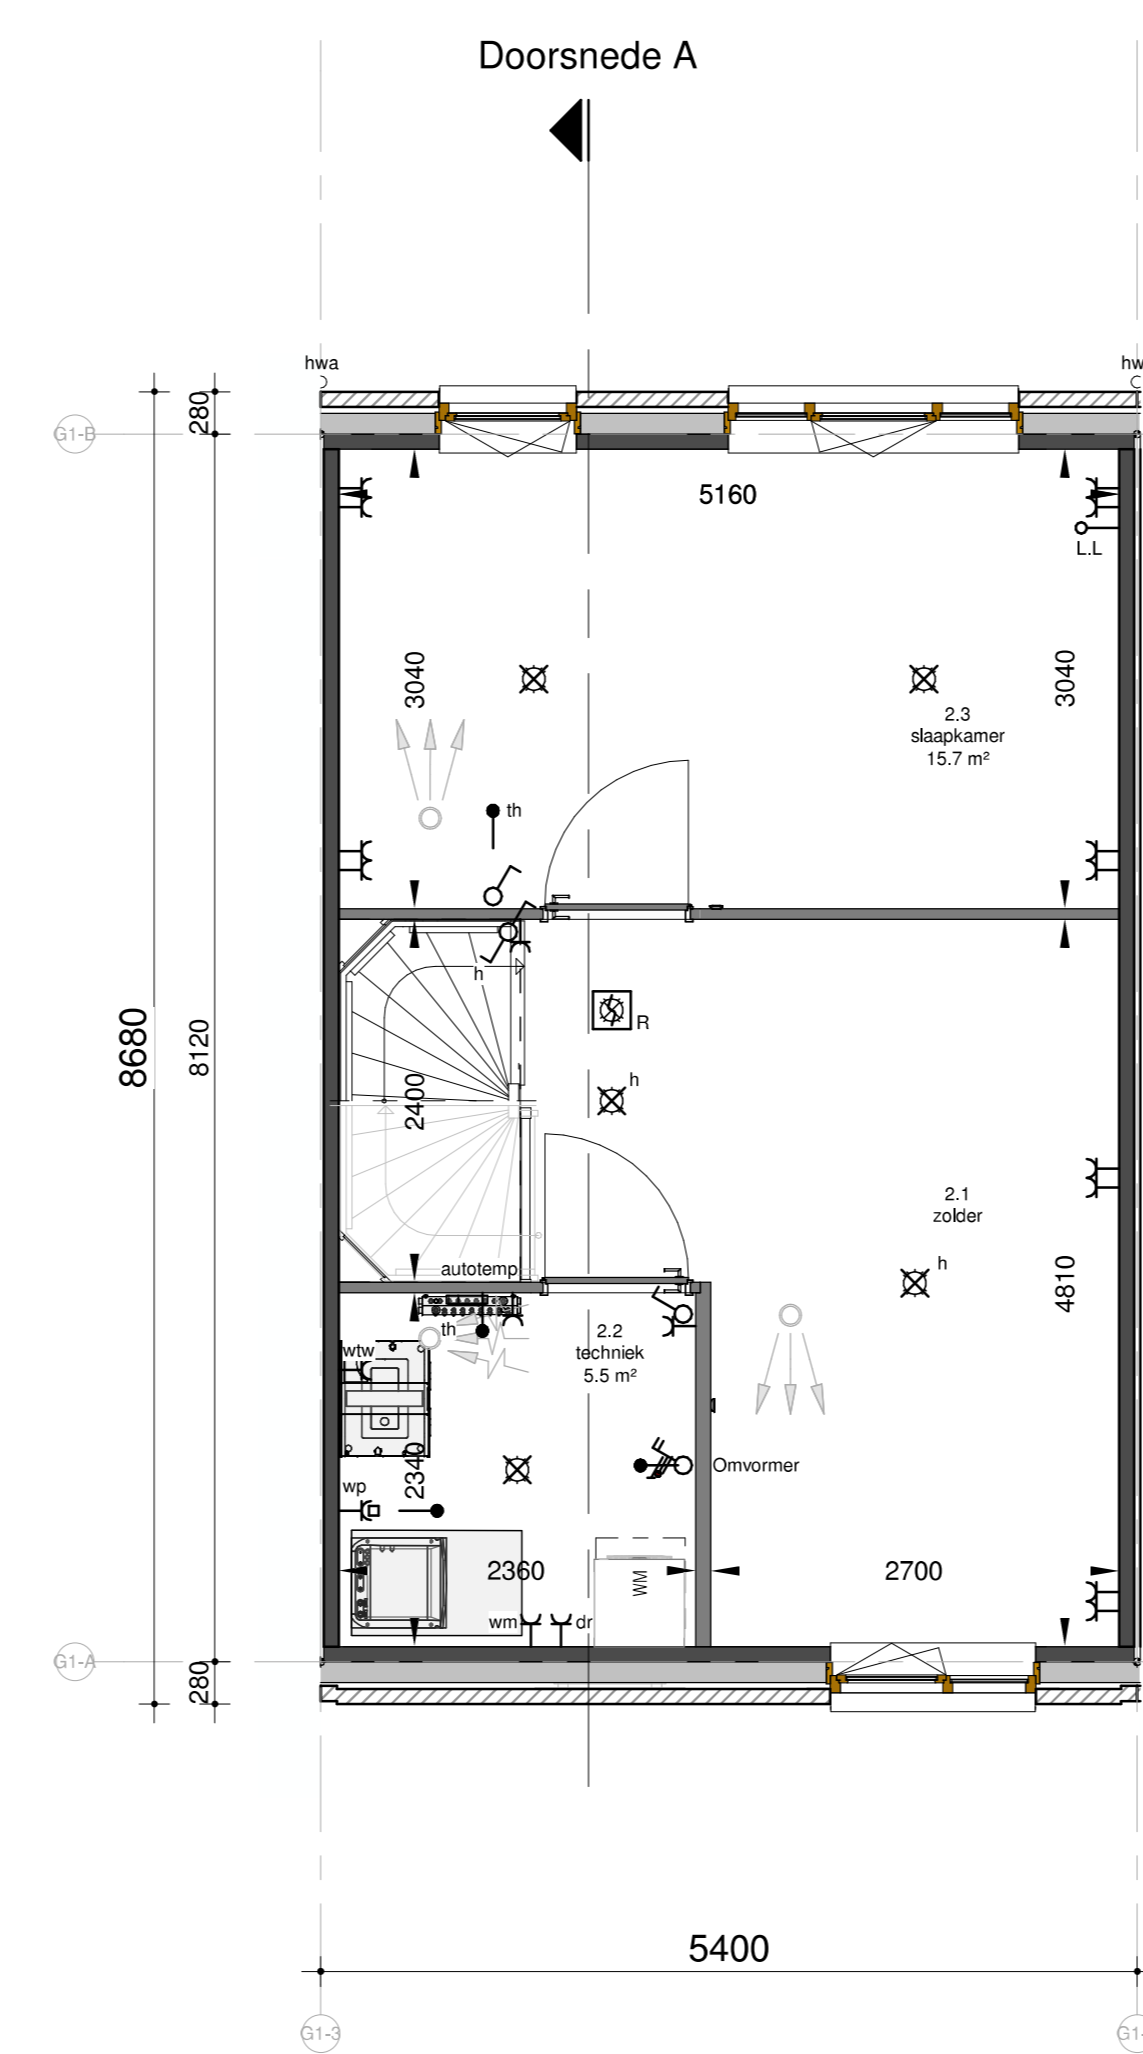


tweede verdieping
Schaal: 1 : 50

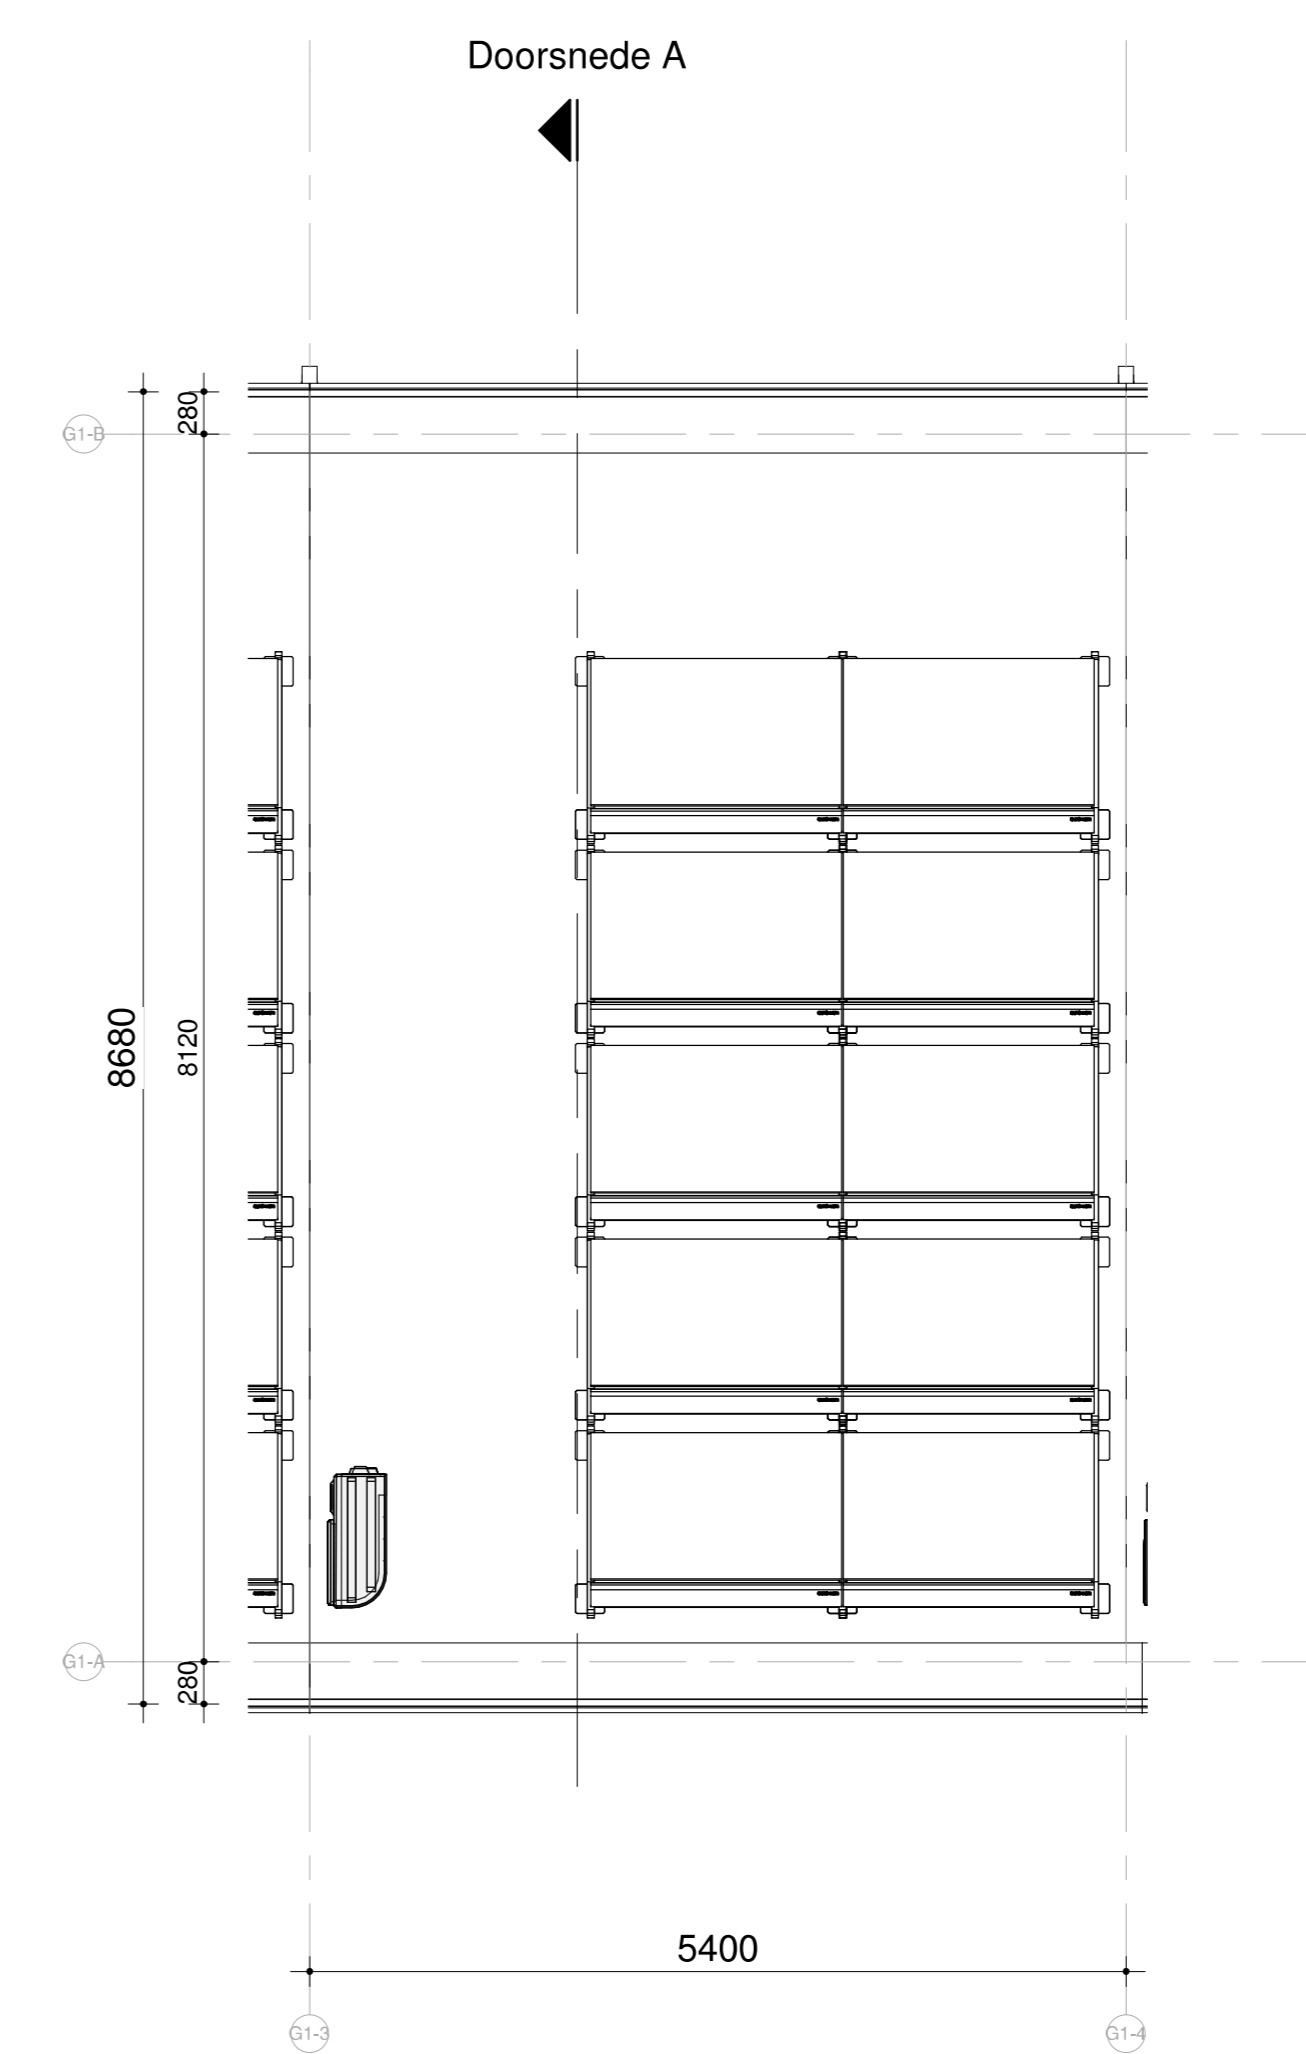

dakaanzicht
Schaal: 1 : 50

Deze tekening geldt ook voor bouwnummer:
114, 118

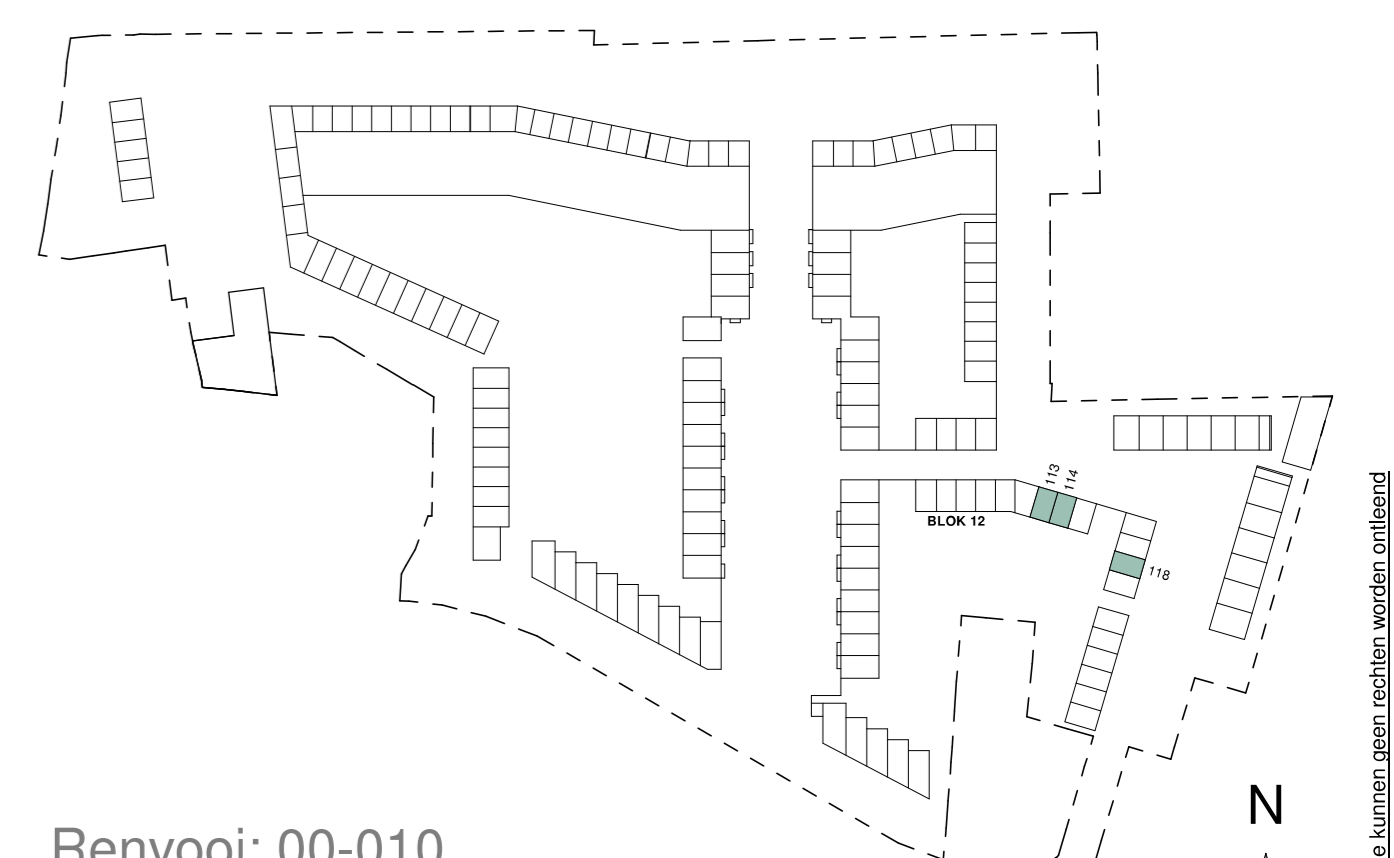

Renvooi: 00-010
Kleuren en materialen zijn indicatief, materiaal en afwerking of technische omschrijving en technische uitwerking EAW installatie zijn indicatief weergegeven, zie tevens de technische omschrijving

RIJWONING

project: **TUINEN GENT** era contour | TBI inbo

betreft: KAO
fase: 2224
datum: 24-03-2021
schaal: 1:50 | 1:100
formaat: A0
tekeningnummer: 00-6113

BNR 113