



tweede verdieping

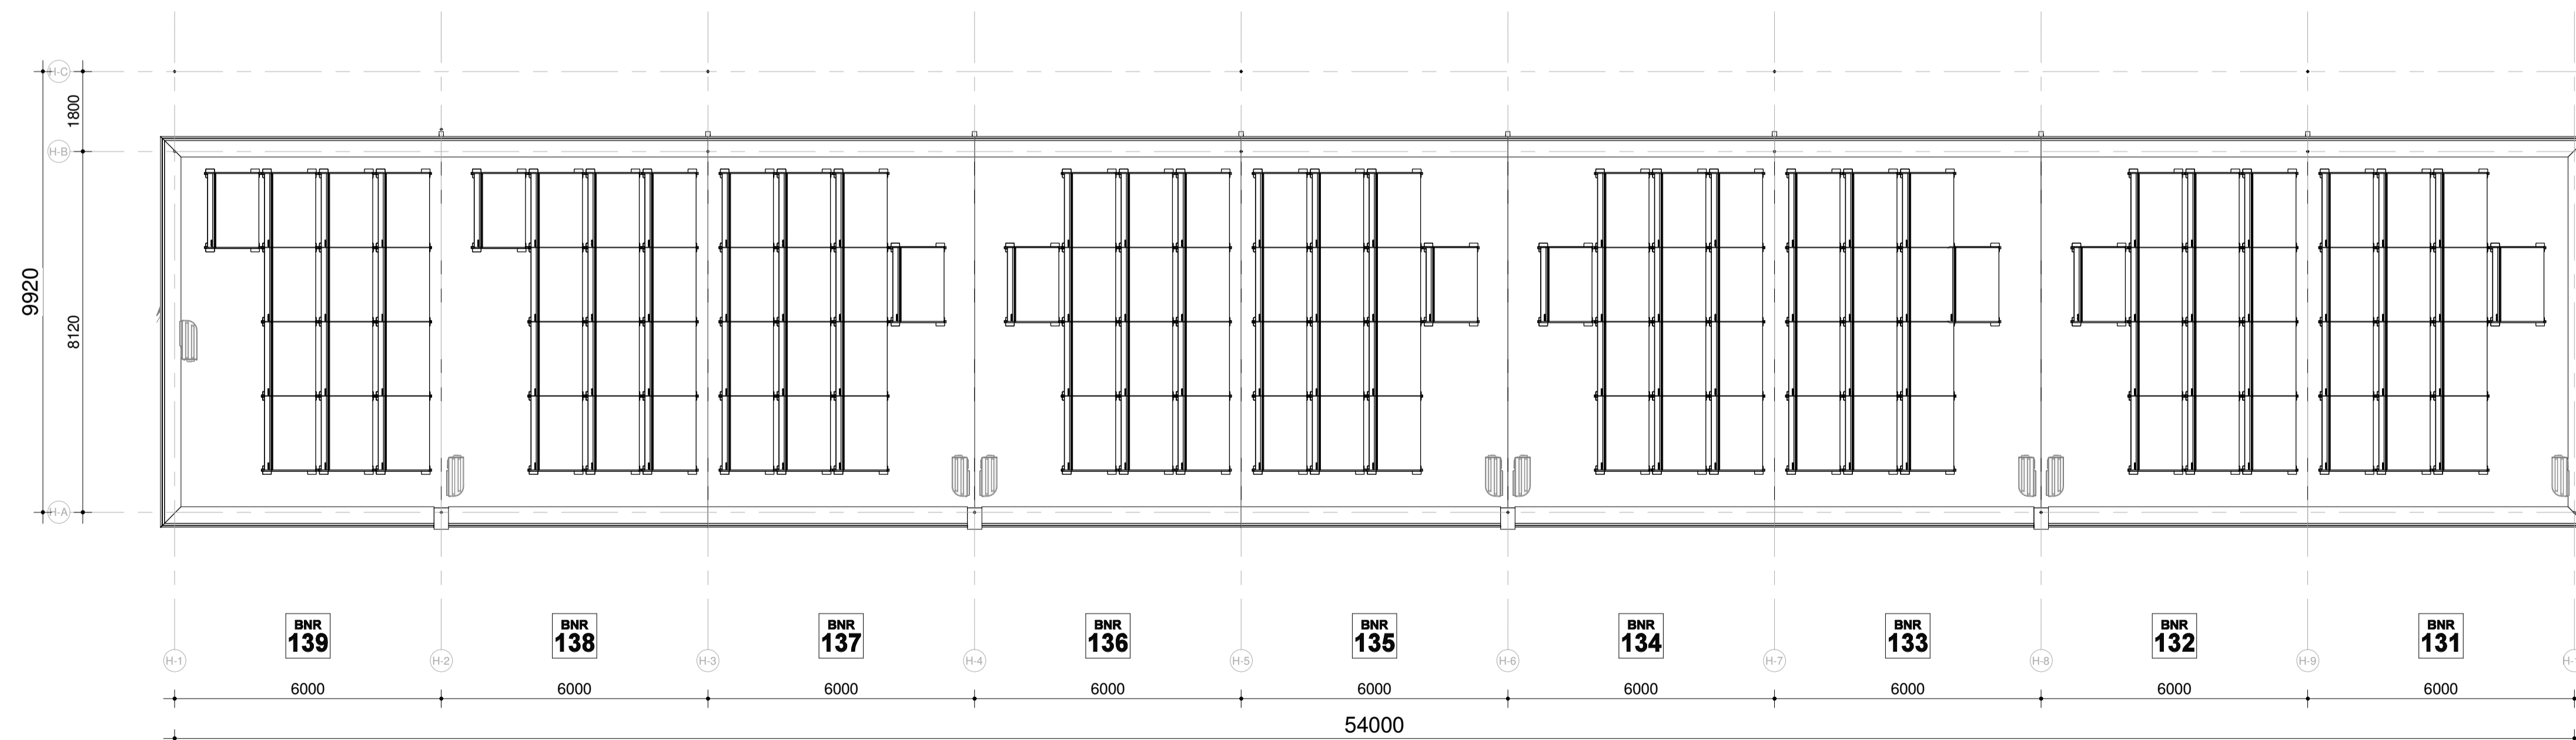

dakaanzicht

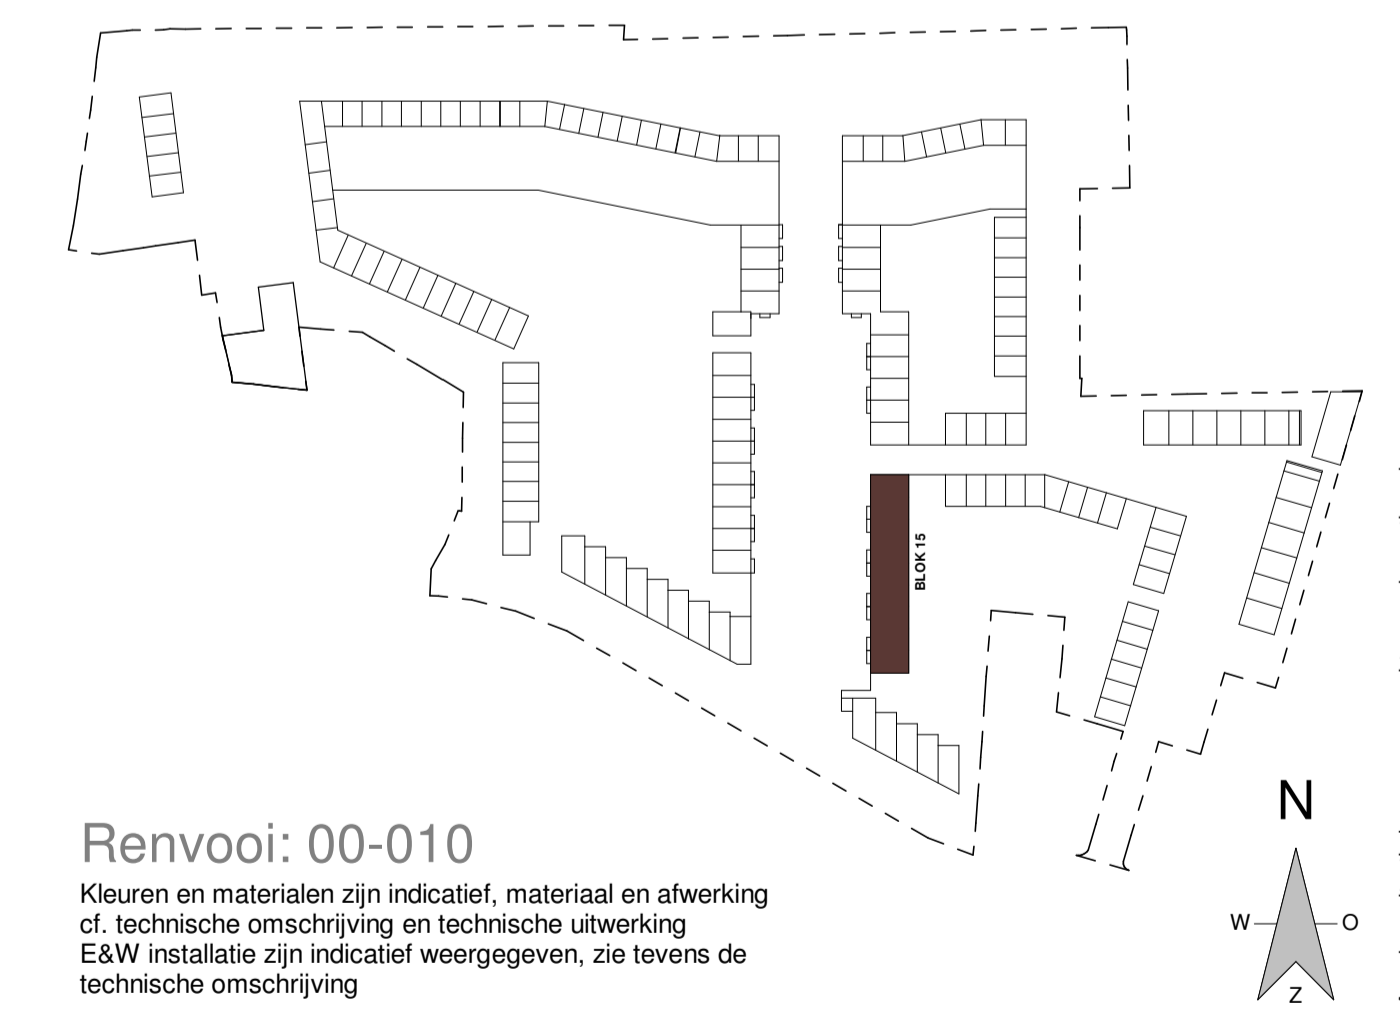

Renvooi: 00-010
 Kleuren en materialen zijn indicatief, materiaal en afwerking
 of technische omschrijving en technische uitwerking
 E&W installatie zijn indicatief weergegeven, zie tevens de
 technische omschrijving

HERENHUIS - MIDDENAS

project:   
 Zilverstraat 39
 2718 RP Zoetermeer
 Postbus 62
 2700 AB Zoetermeer
 T +31 79 317 01 70
 E info@eracontour.nl
 www.eracontour.nl

betreft:	fase:	datum:	schaal:	formaat:
Blocoverzicht - 15	KAO	24-03-2021	1:100	A1
Middenas woningen	projectnummer:	2224	tekeningnummer:	15-101