


Begane grond

1.1.00 Aanbouw begane grond 1,2 meter diep

Deze optie is uitgewerkt voor het woningtype Rijwoning.
Op de shortlist koperskeuzes vind je een overzicht welke mogelijkheden er zijn bij alle woningtypes.

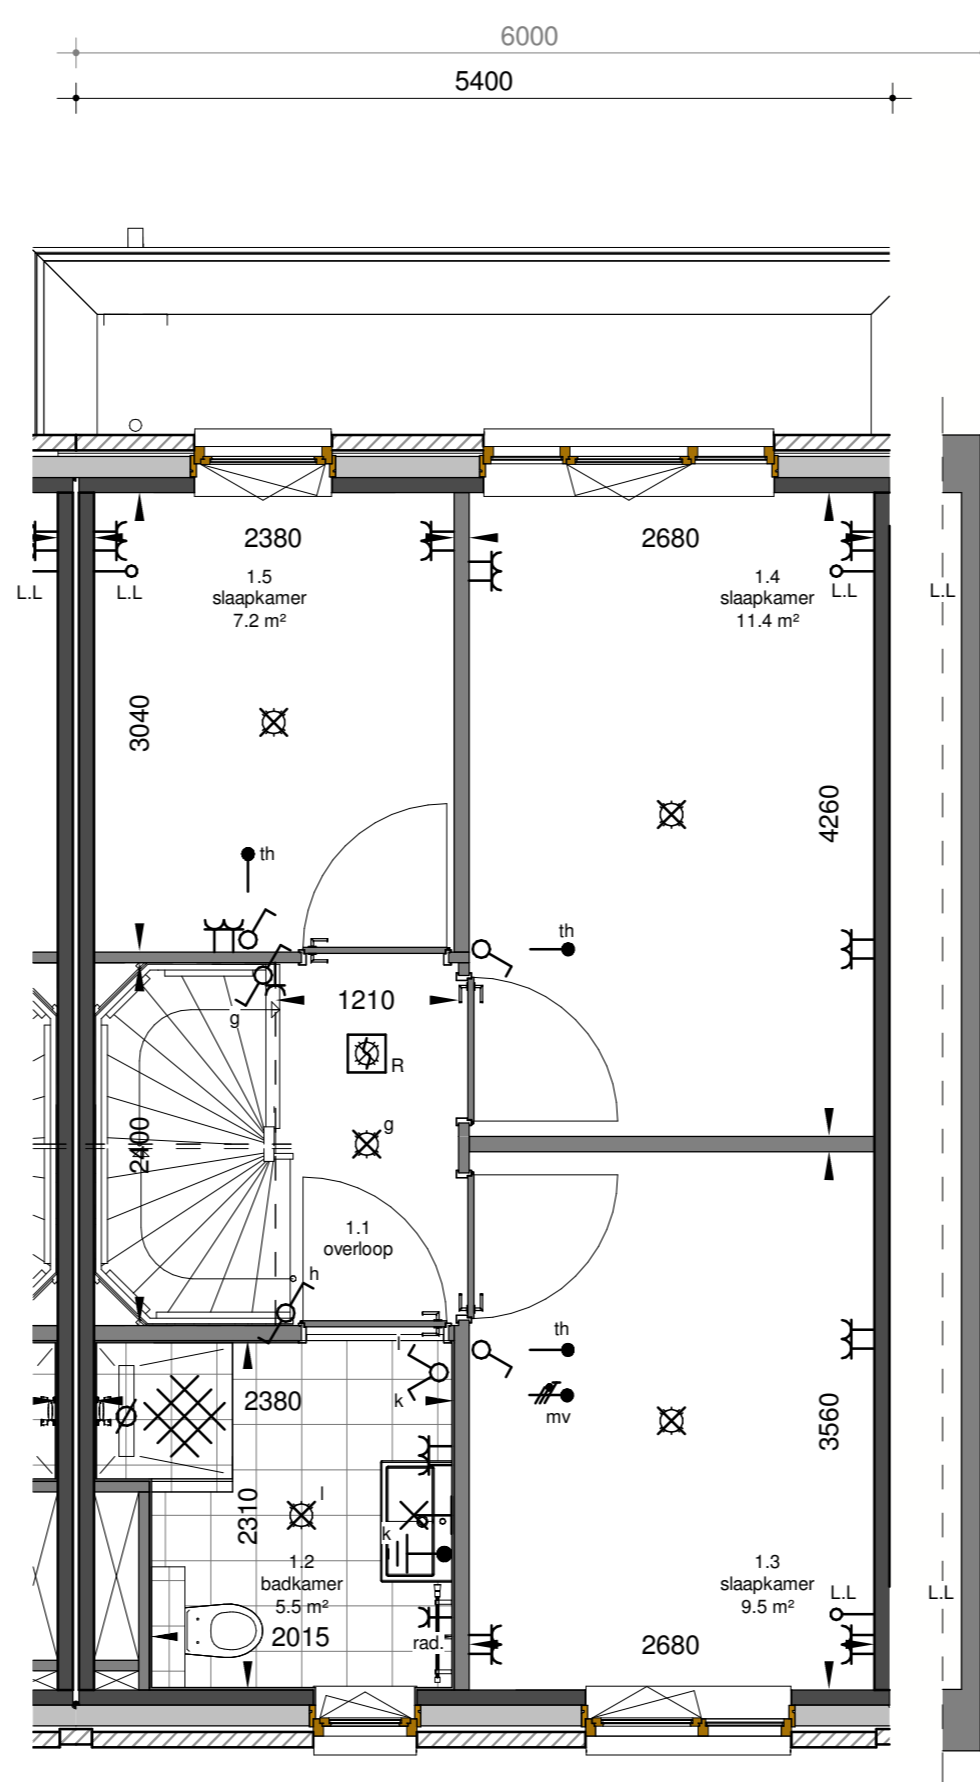

1e verdieping

Bij de keuze voor een uitbouw blijft de positie van de gevelopeningen in de achtergevel ongewijzigd.



project:
Tuinen van Genta



Zilverstraat 39
2718 RP Zoetermeer
Postbus 62
2700 AB Zoetermeer
T +31 79 317 01 70
E info@eracontour.nl
www.eracontour.nl

betreft:
Optie uitbouw 1,2m bg

fase: KAO datum: 24-03-2021 schaal: 1:50 formaat: A2

projectnummer: 2224 tekeningnummer: 00-801