






voorgevel  
Schaal: 1 : 100




achtergevel  
Schaal: 1 : 100

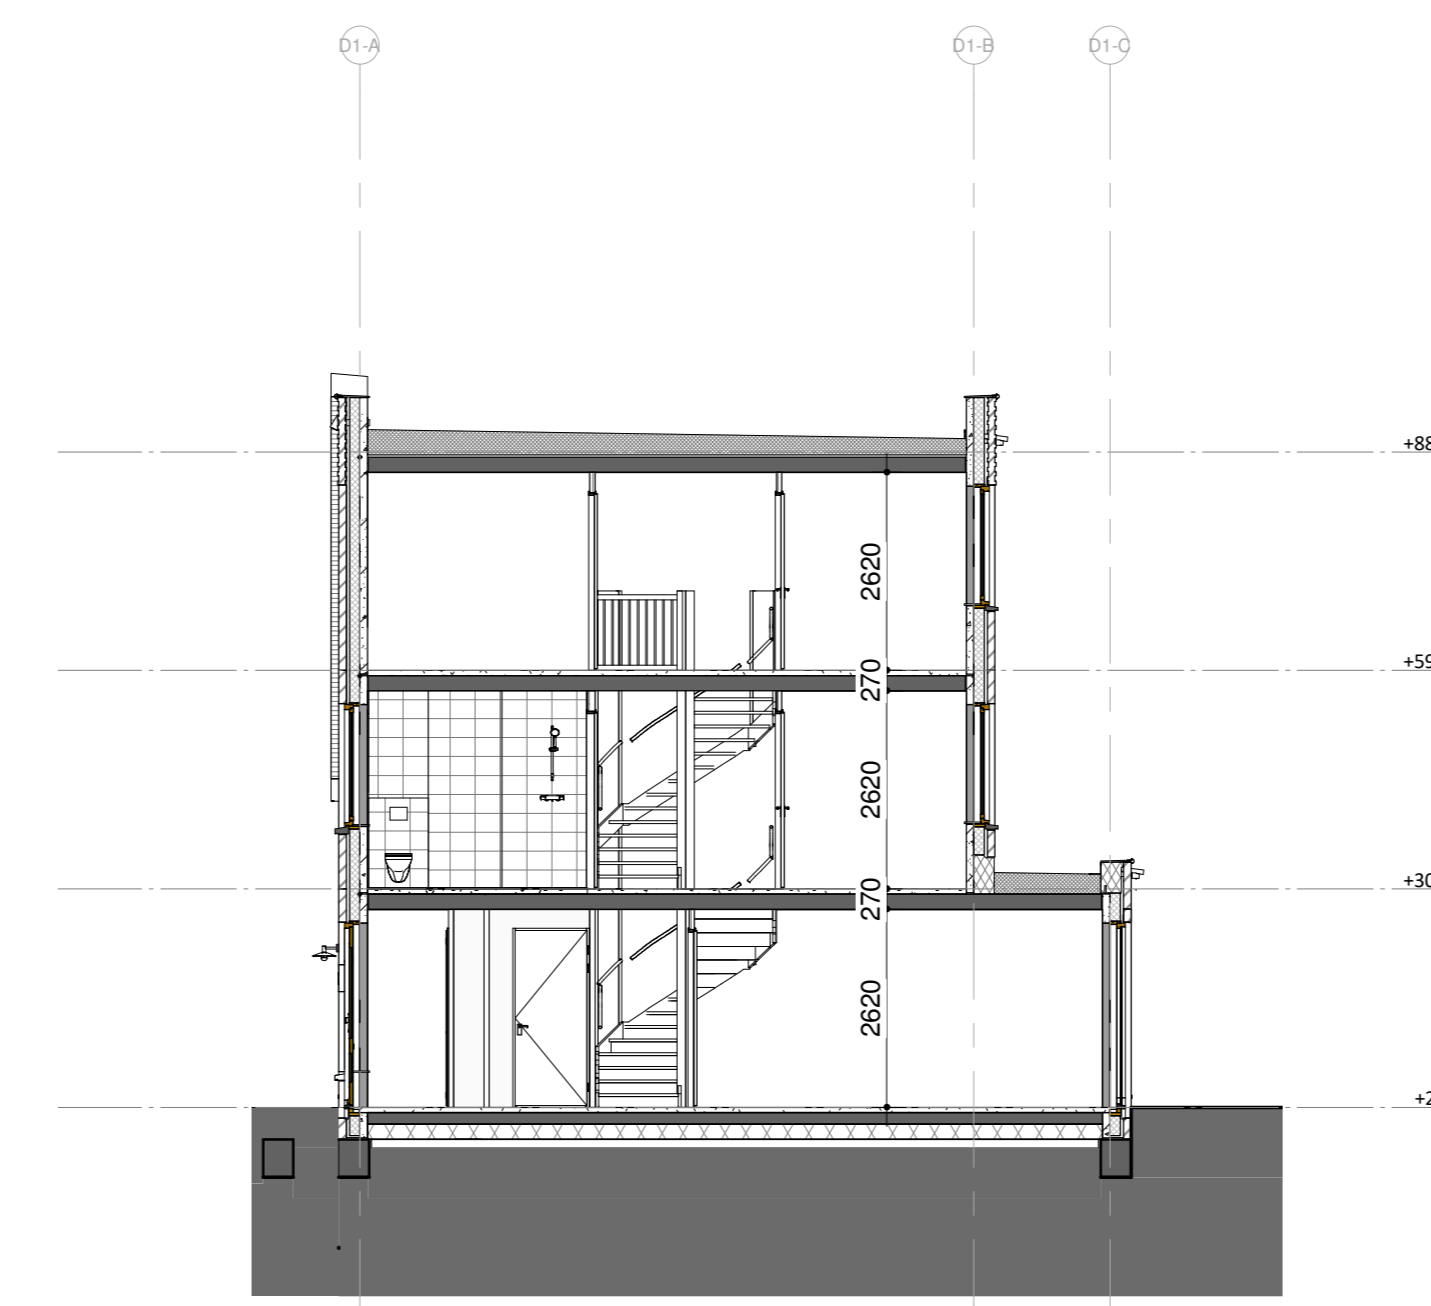


doorsnede A  
Schaal: 1 : 100

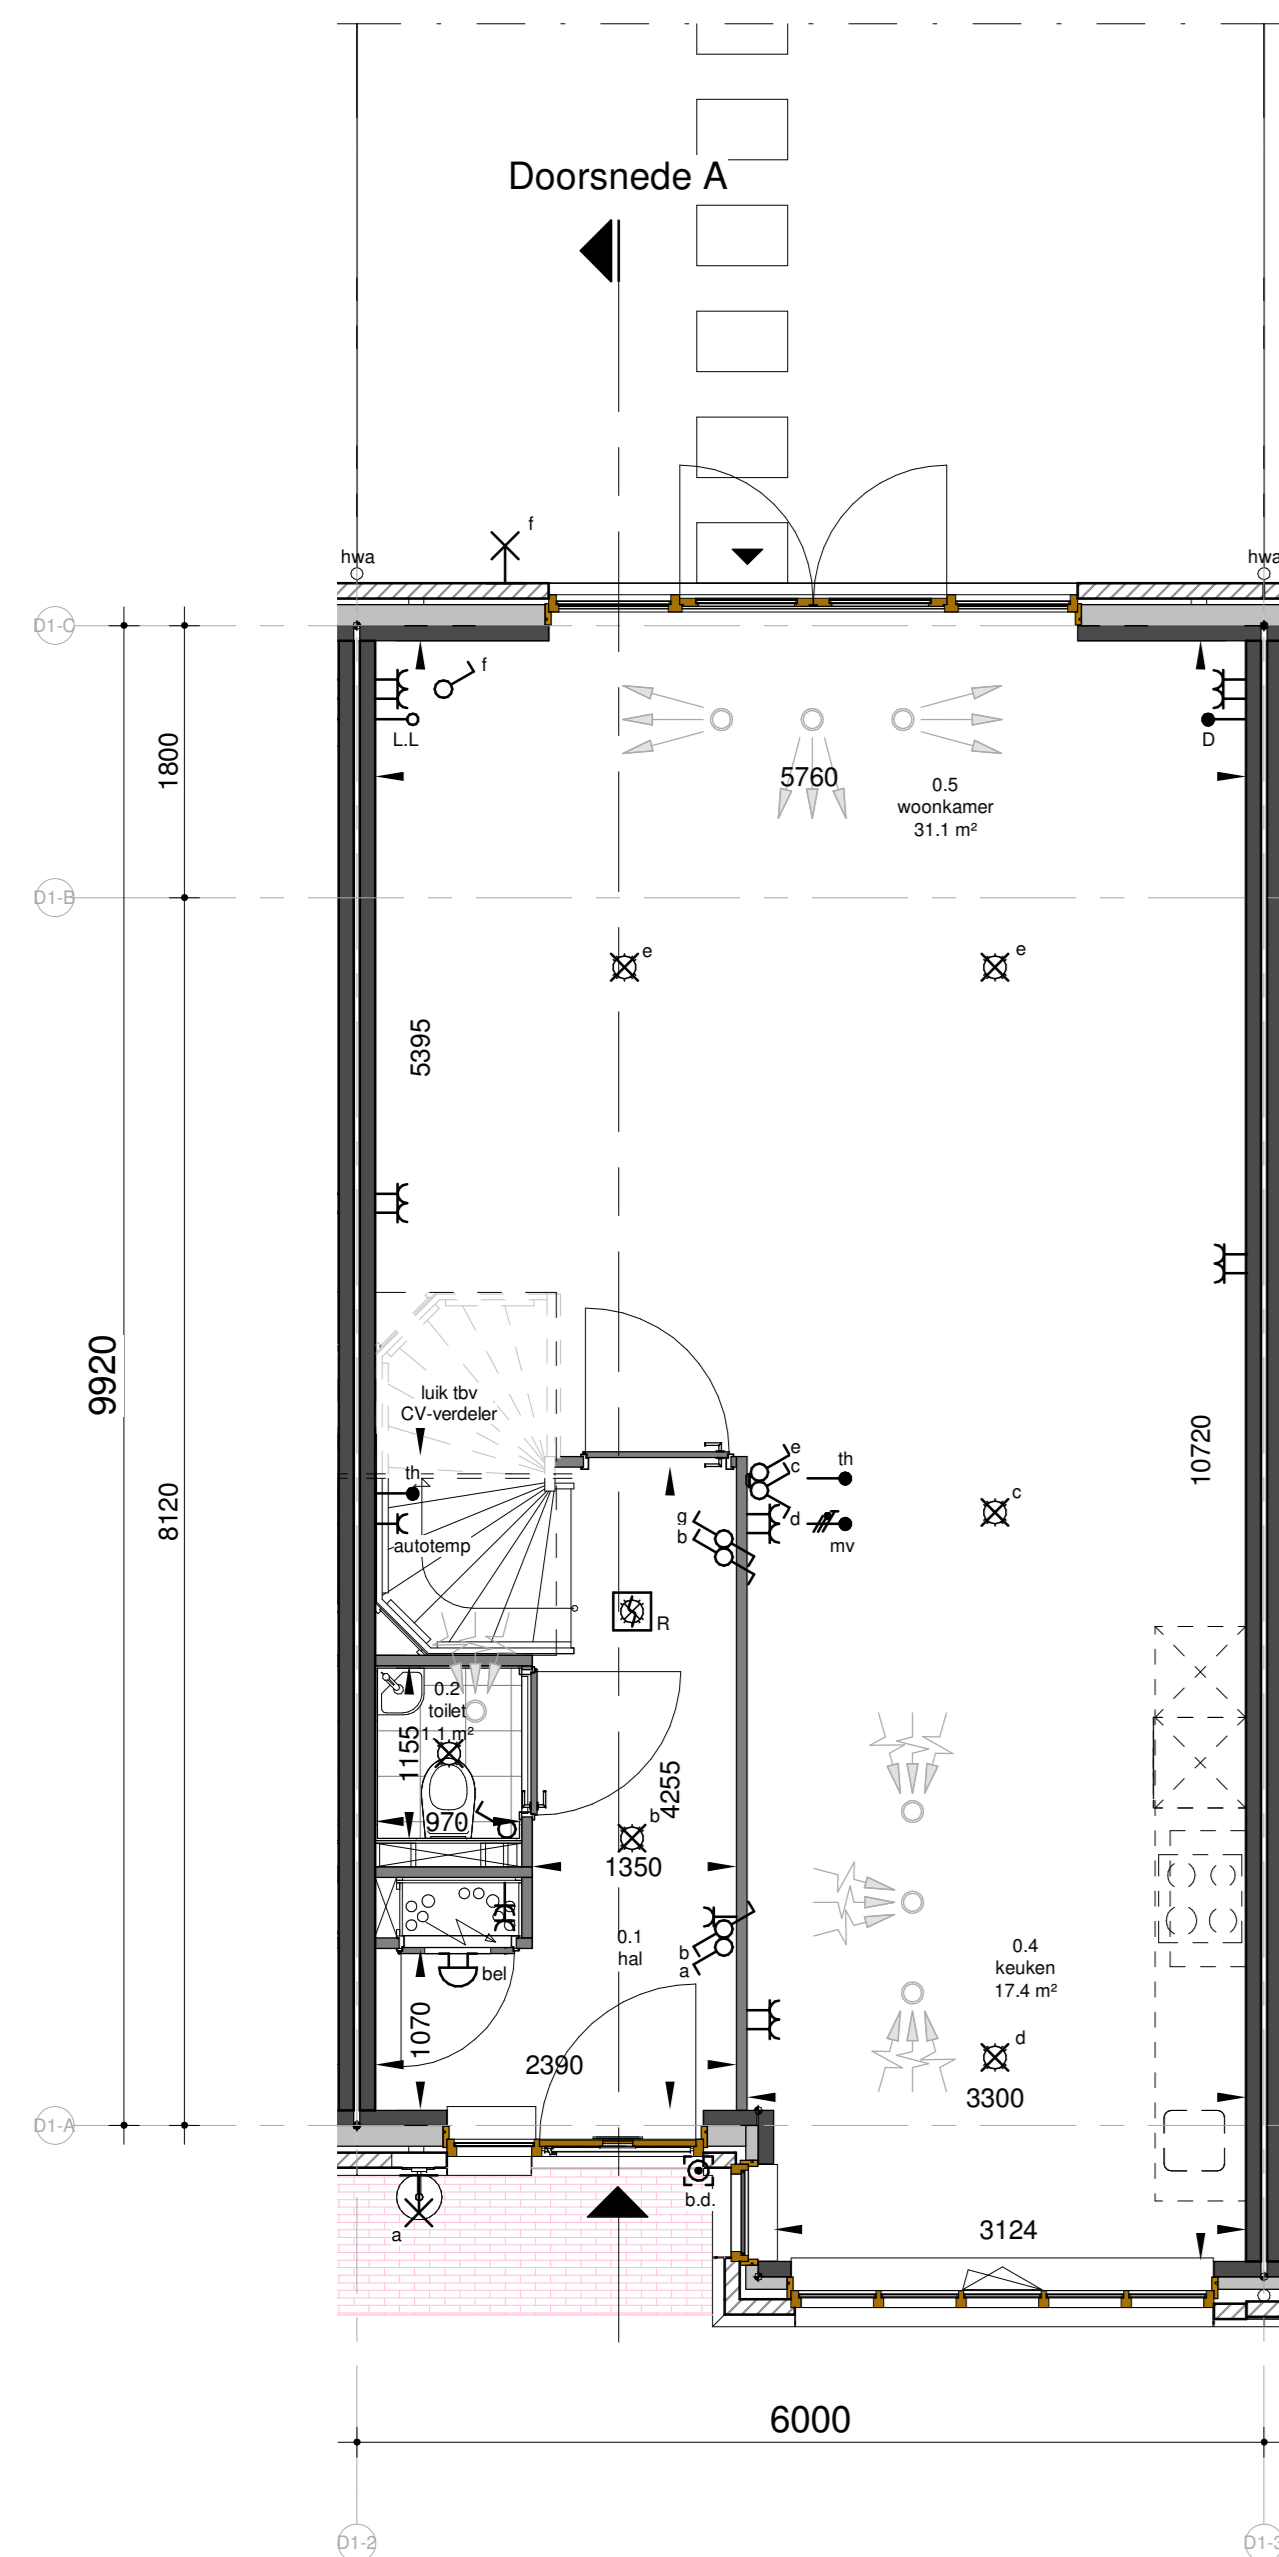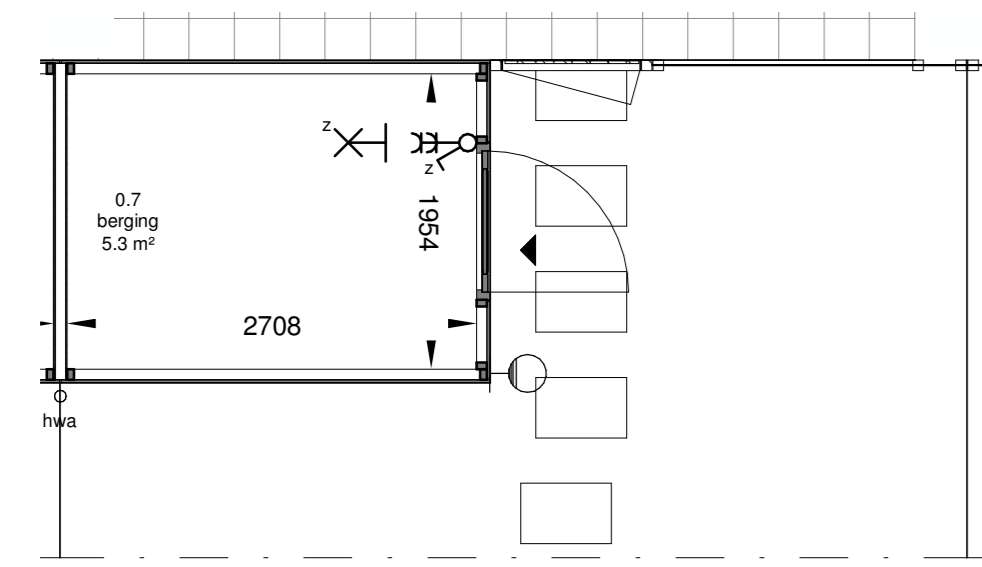


begane grond  
Schaal: 1 : 50

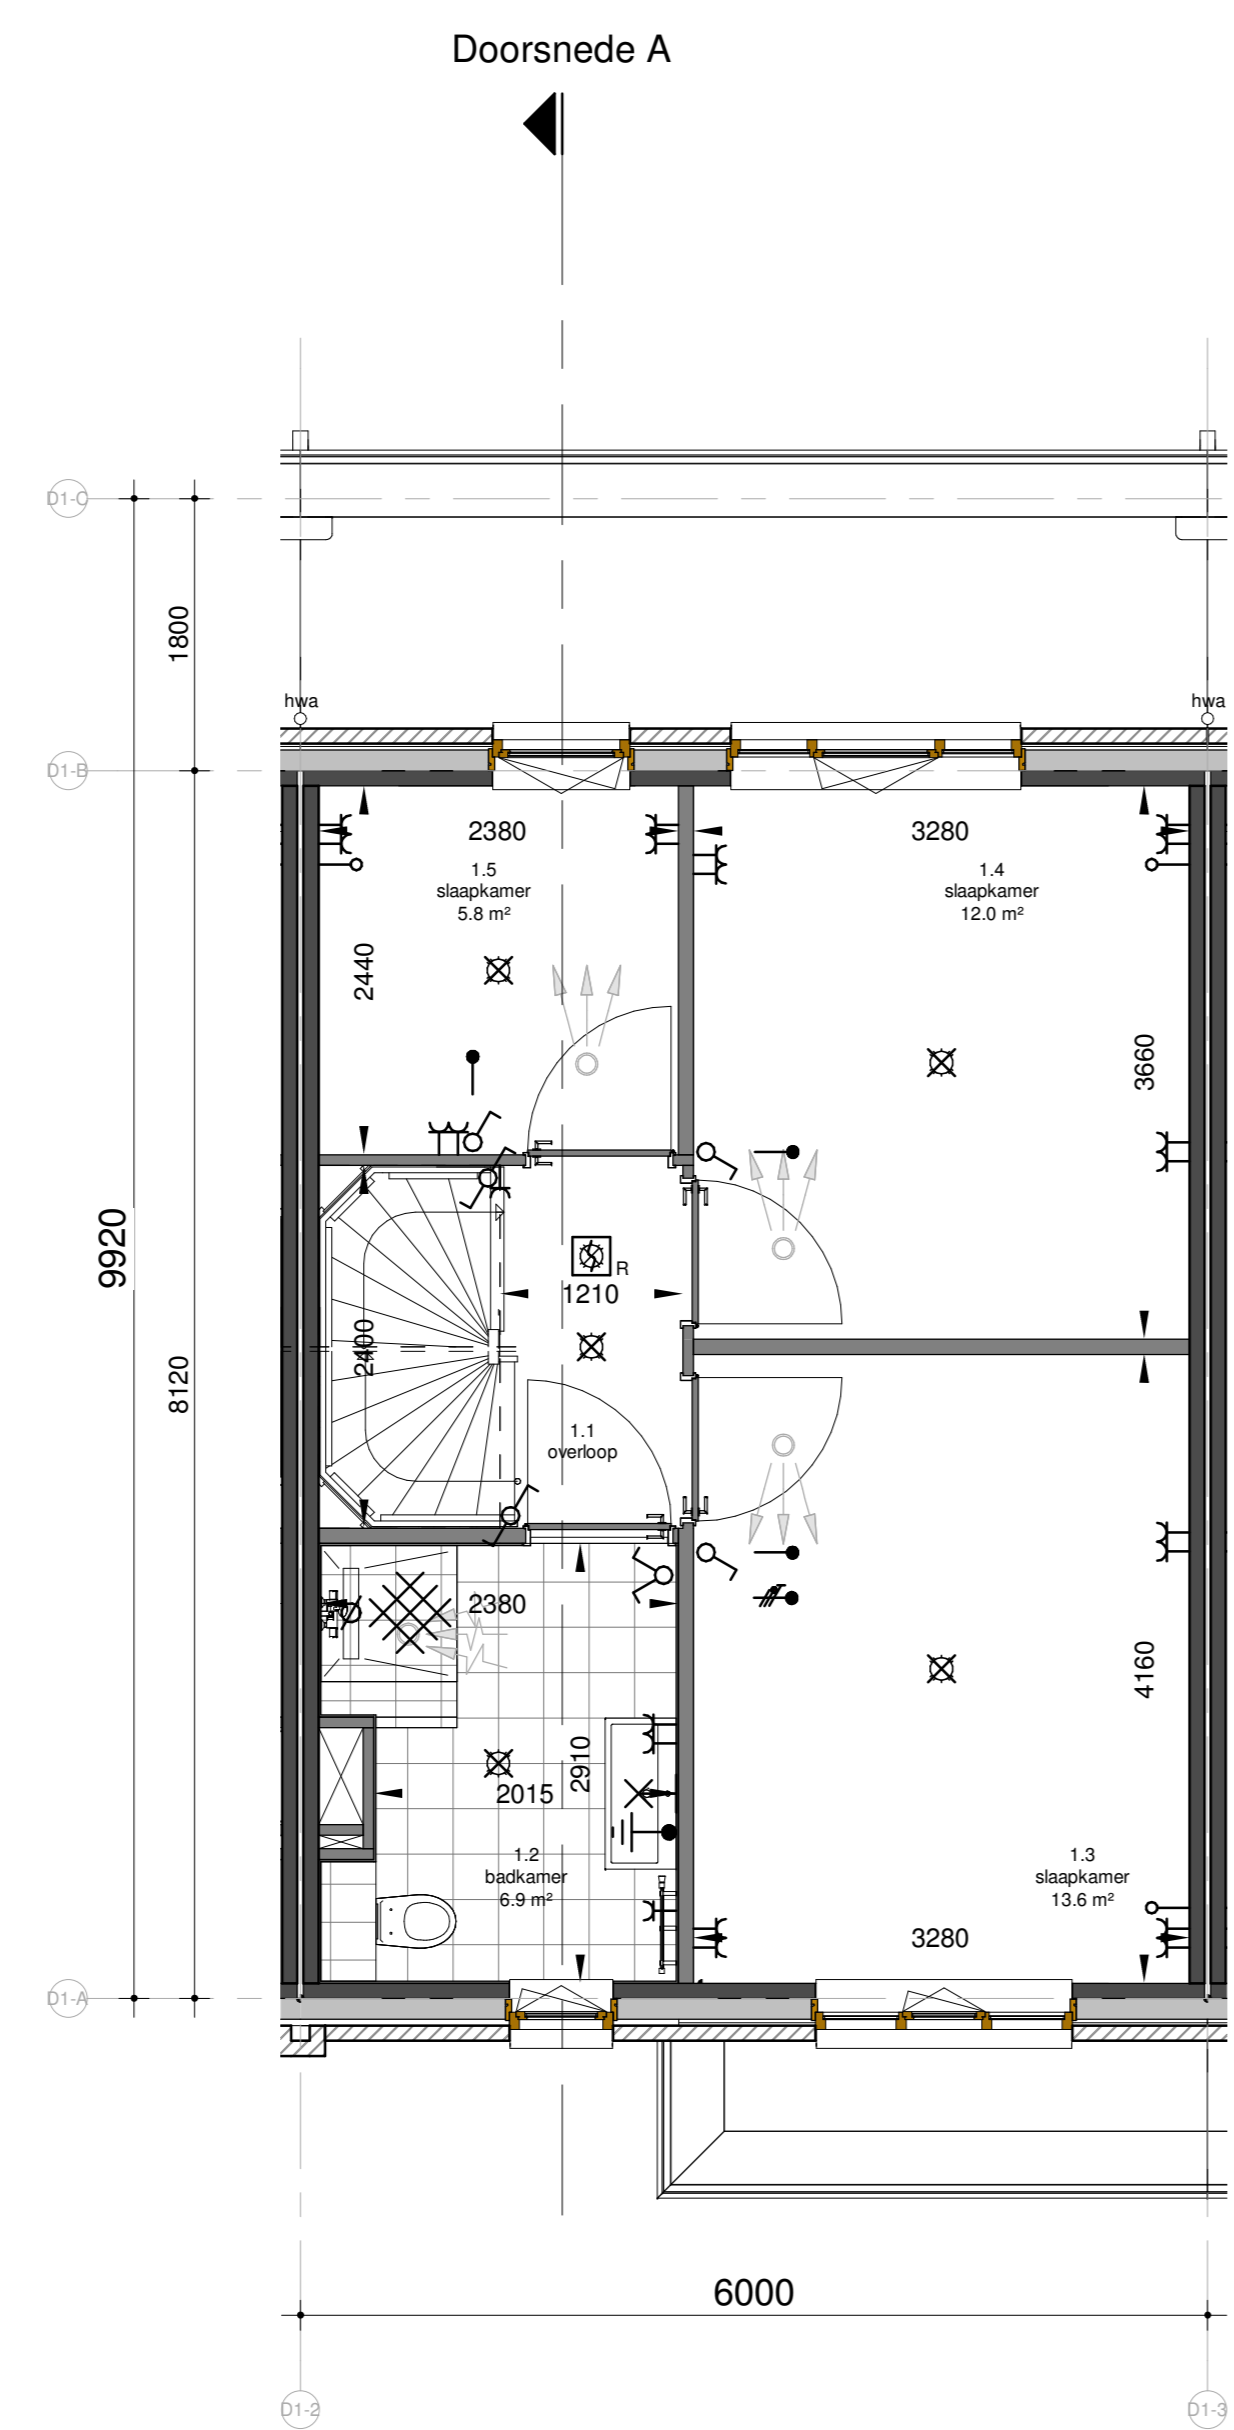

eerste verdieping  
Schaal: 1 : 50

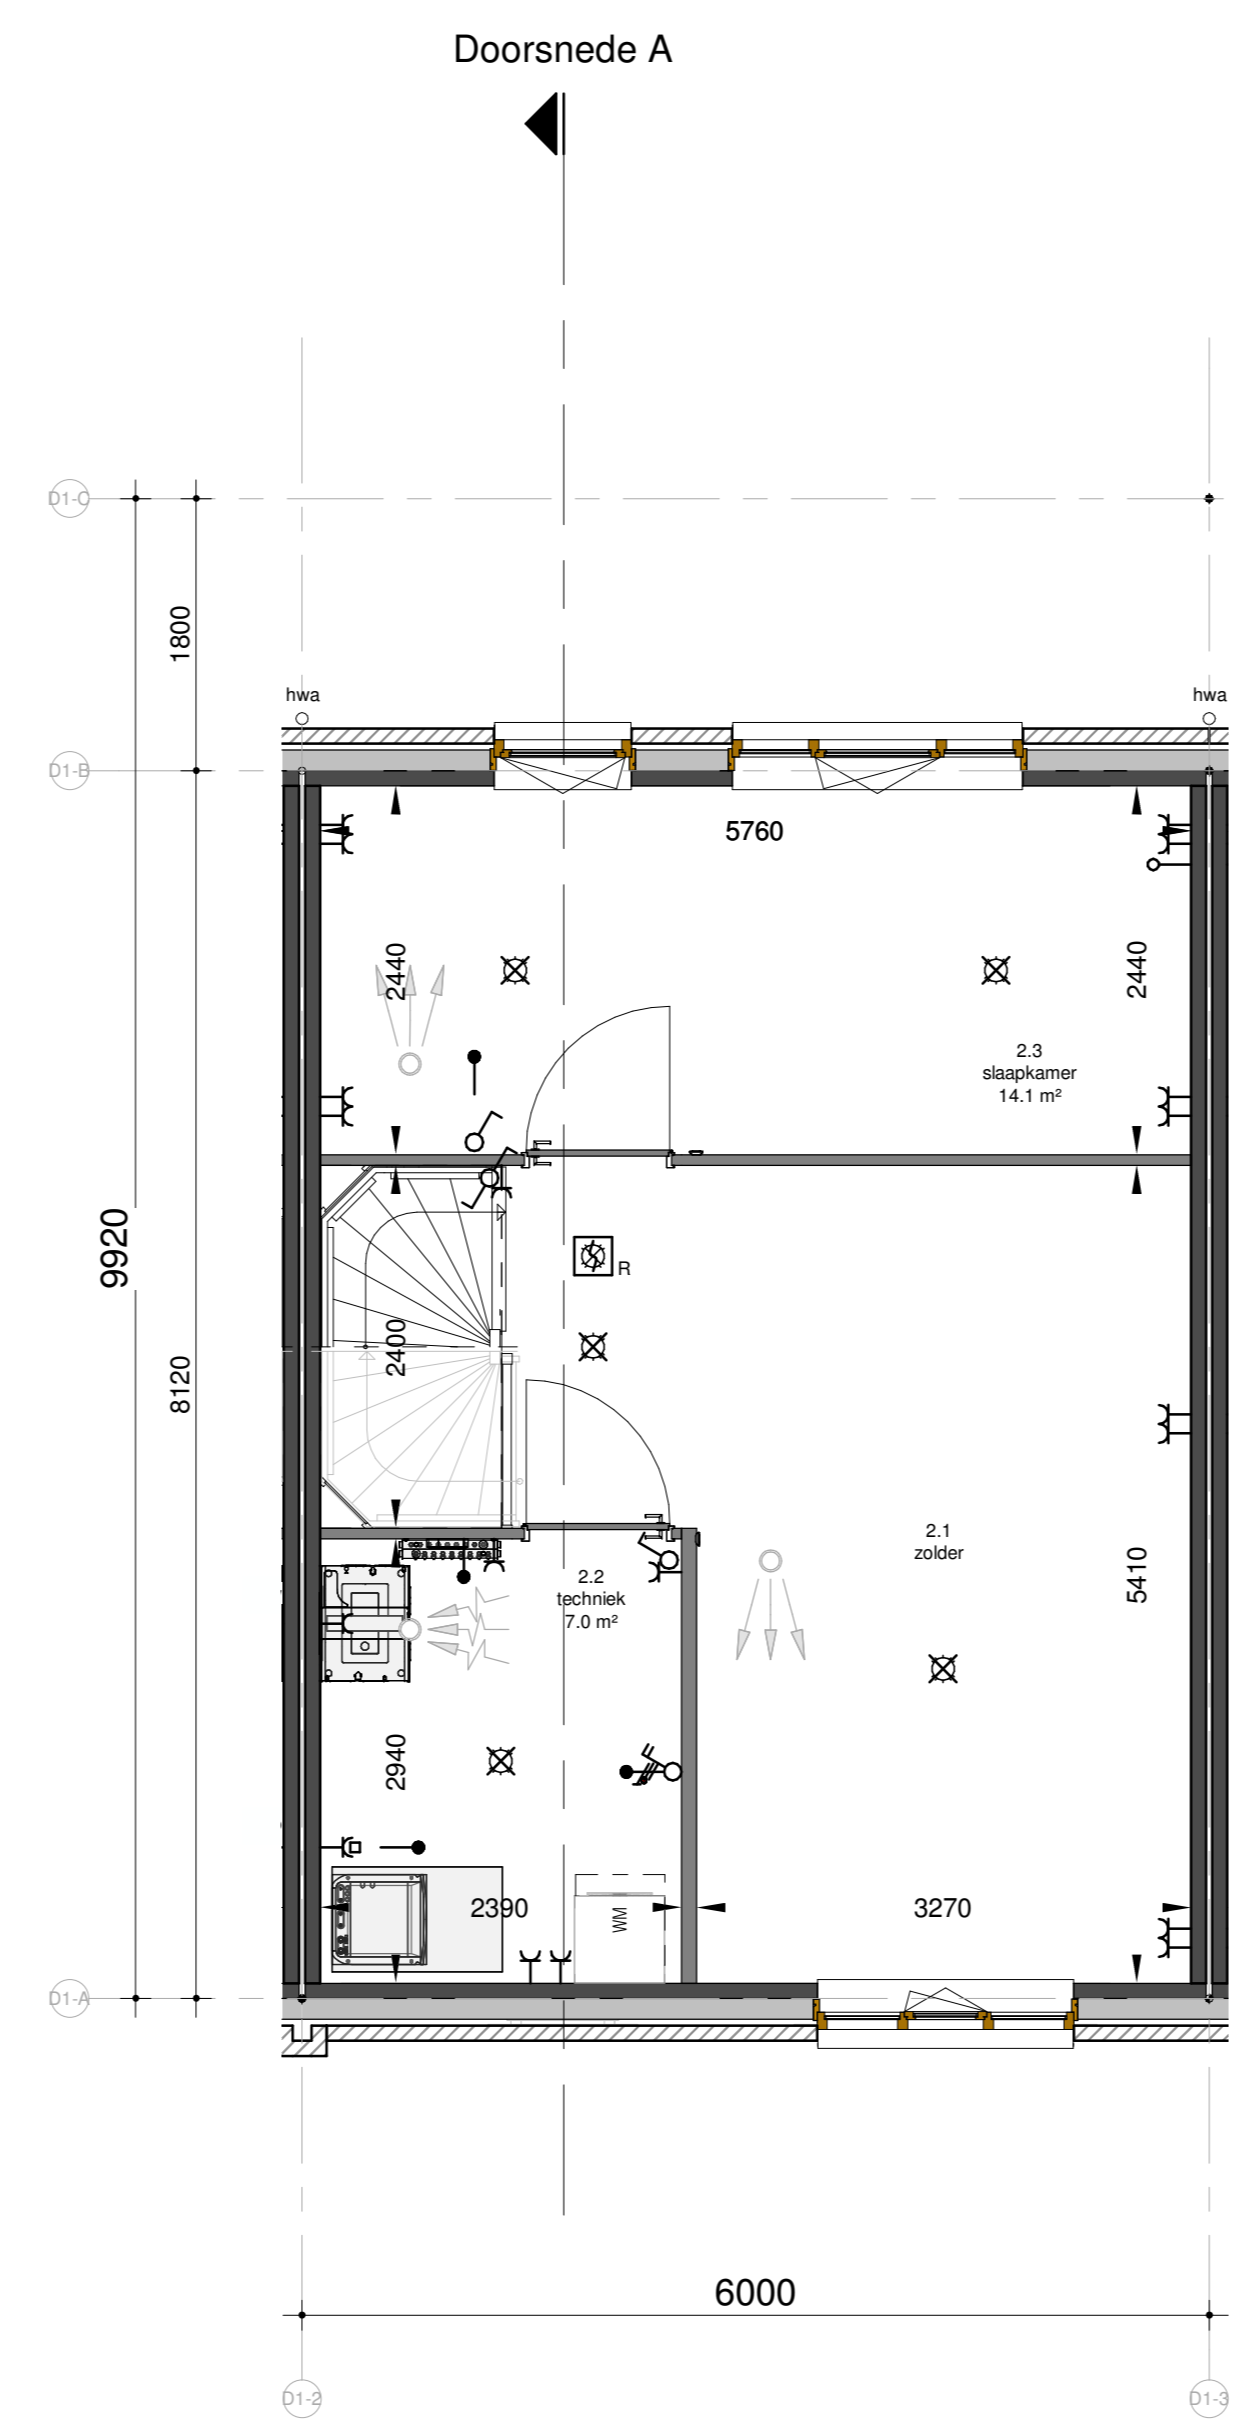

tweede verdieping  
Schaal: 1 : 50

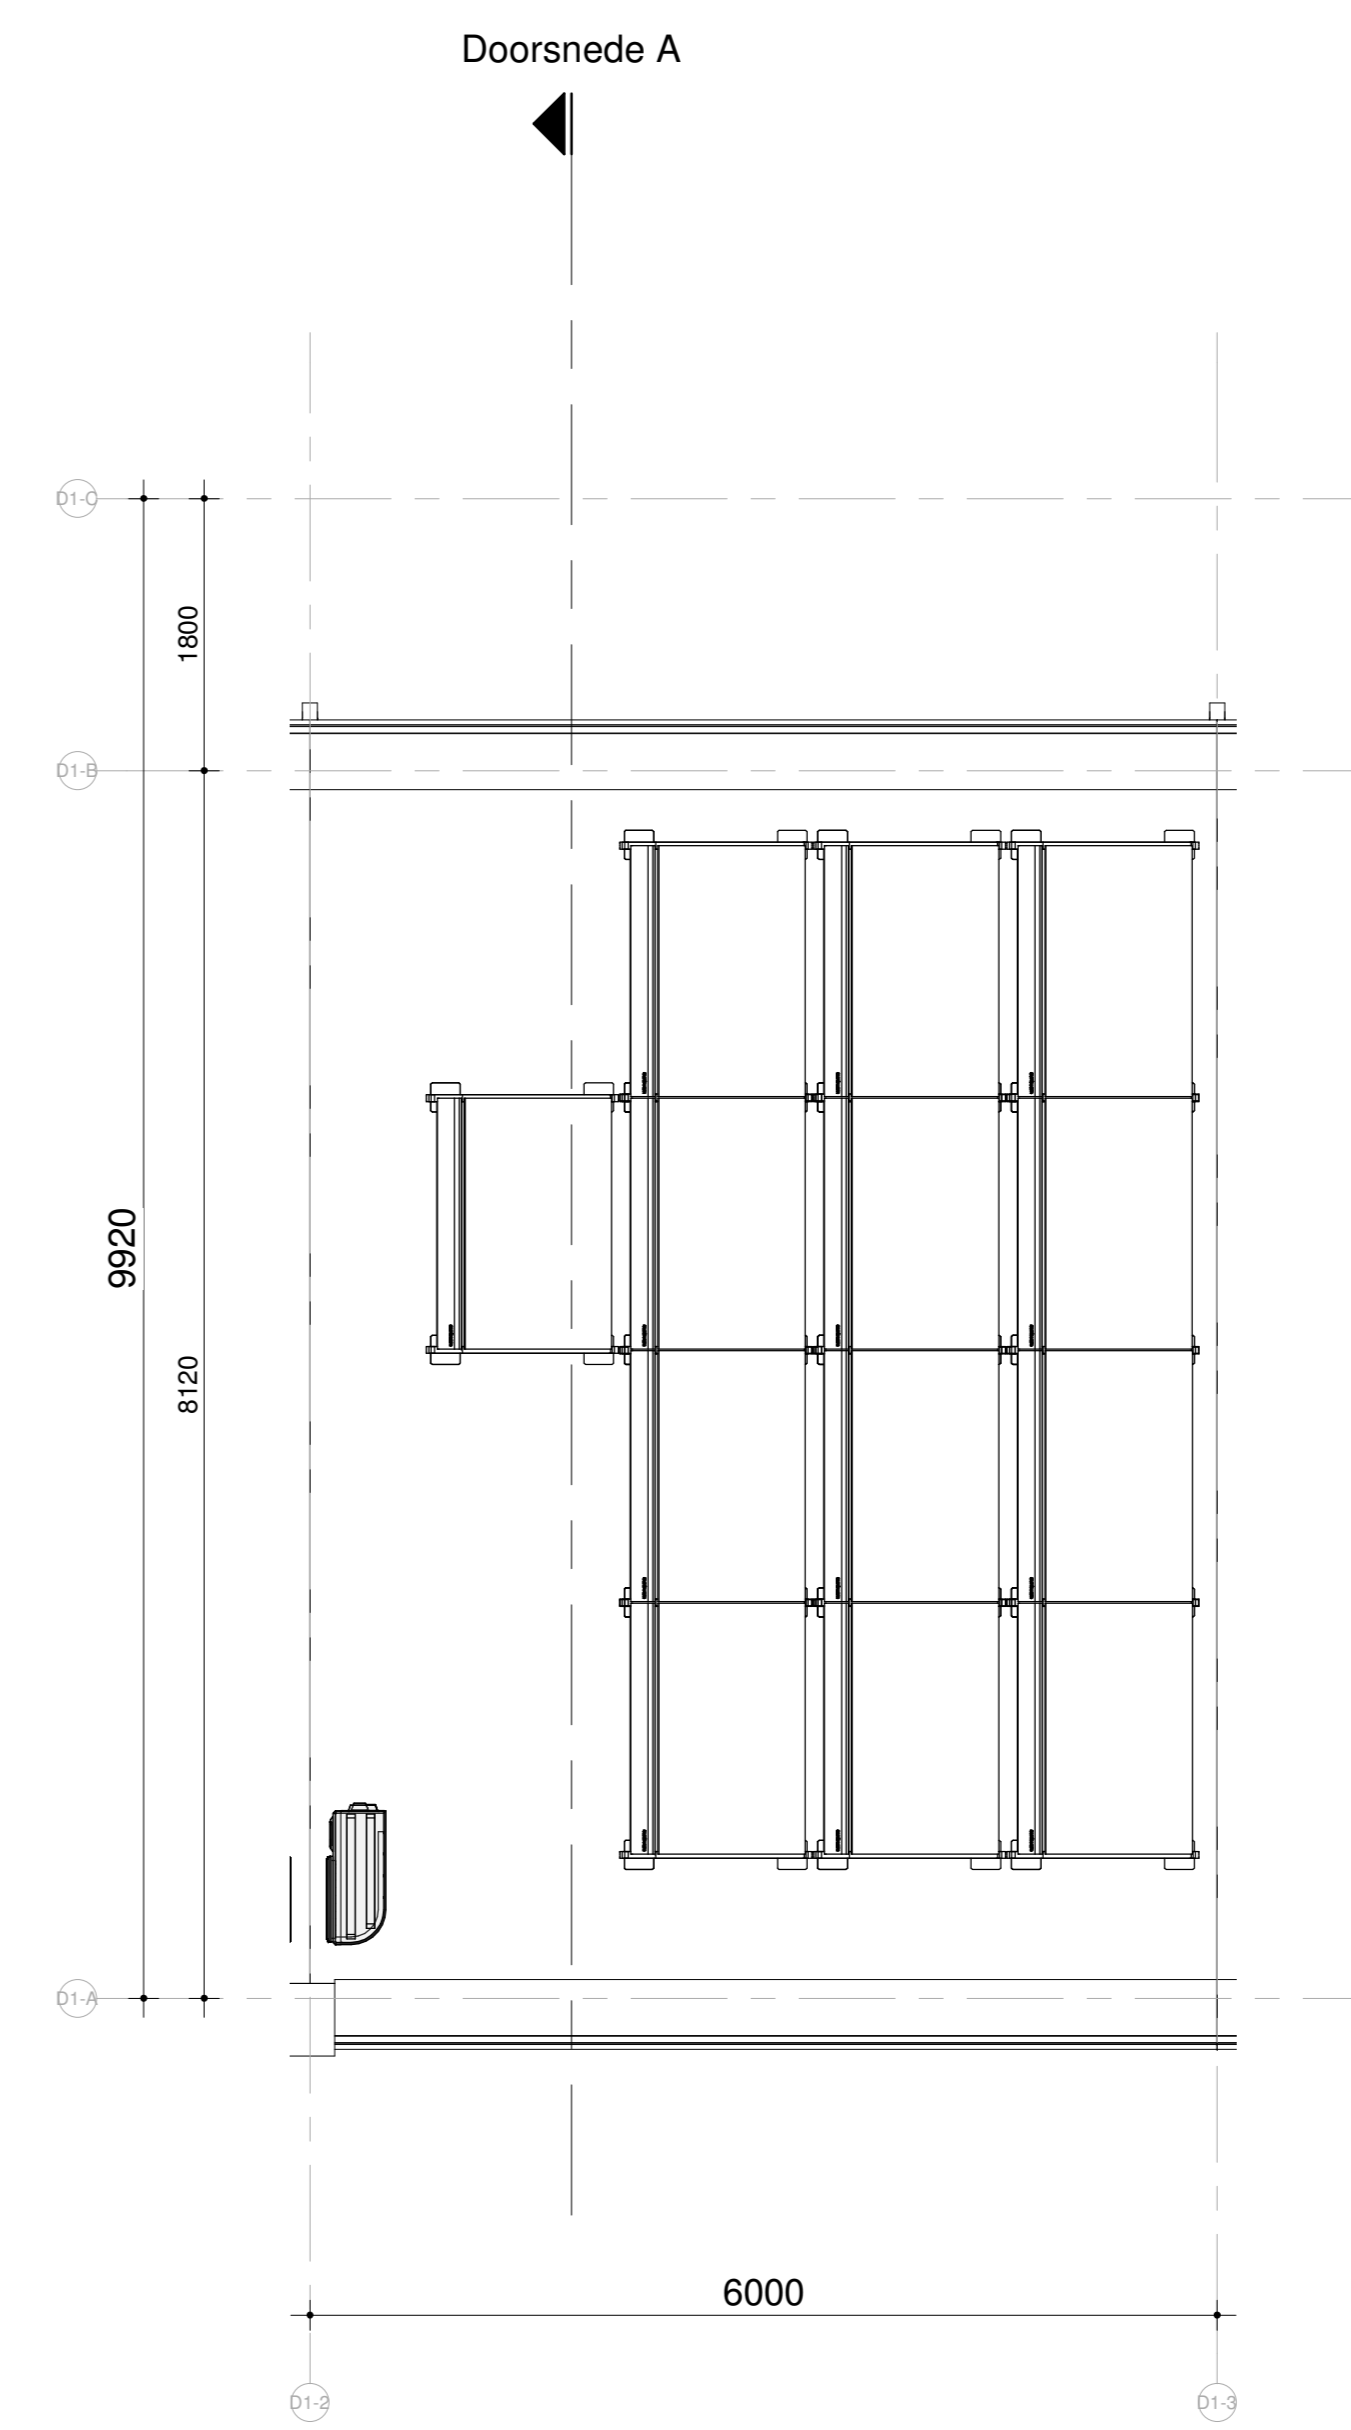

dakaanzicht  
Schaal: 1 : 50

Deze tekening geldt ook voor bouwnummer:  
99, 138



Renvooi: 00-010  
Kleuren en materialen zijn indicatief, materiaal en afwerking  
en technische omschrijving en technische uitvoering  
E&W installatie zijn indicatief weergegeven, zie tevens de  
technische omschrijving

## HERENHUIS - MIDDENAS

project: **TUINEN GENT** **era contour | tbi** **inbo**  
Zakstraat 59  
2718 SP Zoetermeer  
Postbus 82  
2700 AB Zoetermeer  
T +31 (0) 78 61 81 70  
E info@eracontour.nl  
www.eracontour.nl

betreft: KAO datum: 24-03-2021 schaal: 1:50 | 1:100 formaat: A0  
projectnummer: 2224 tekeningnummer: 00-6101

BNR 101