


voorgevel
1 : 100


achtergevel
1 : 100

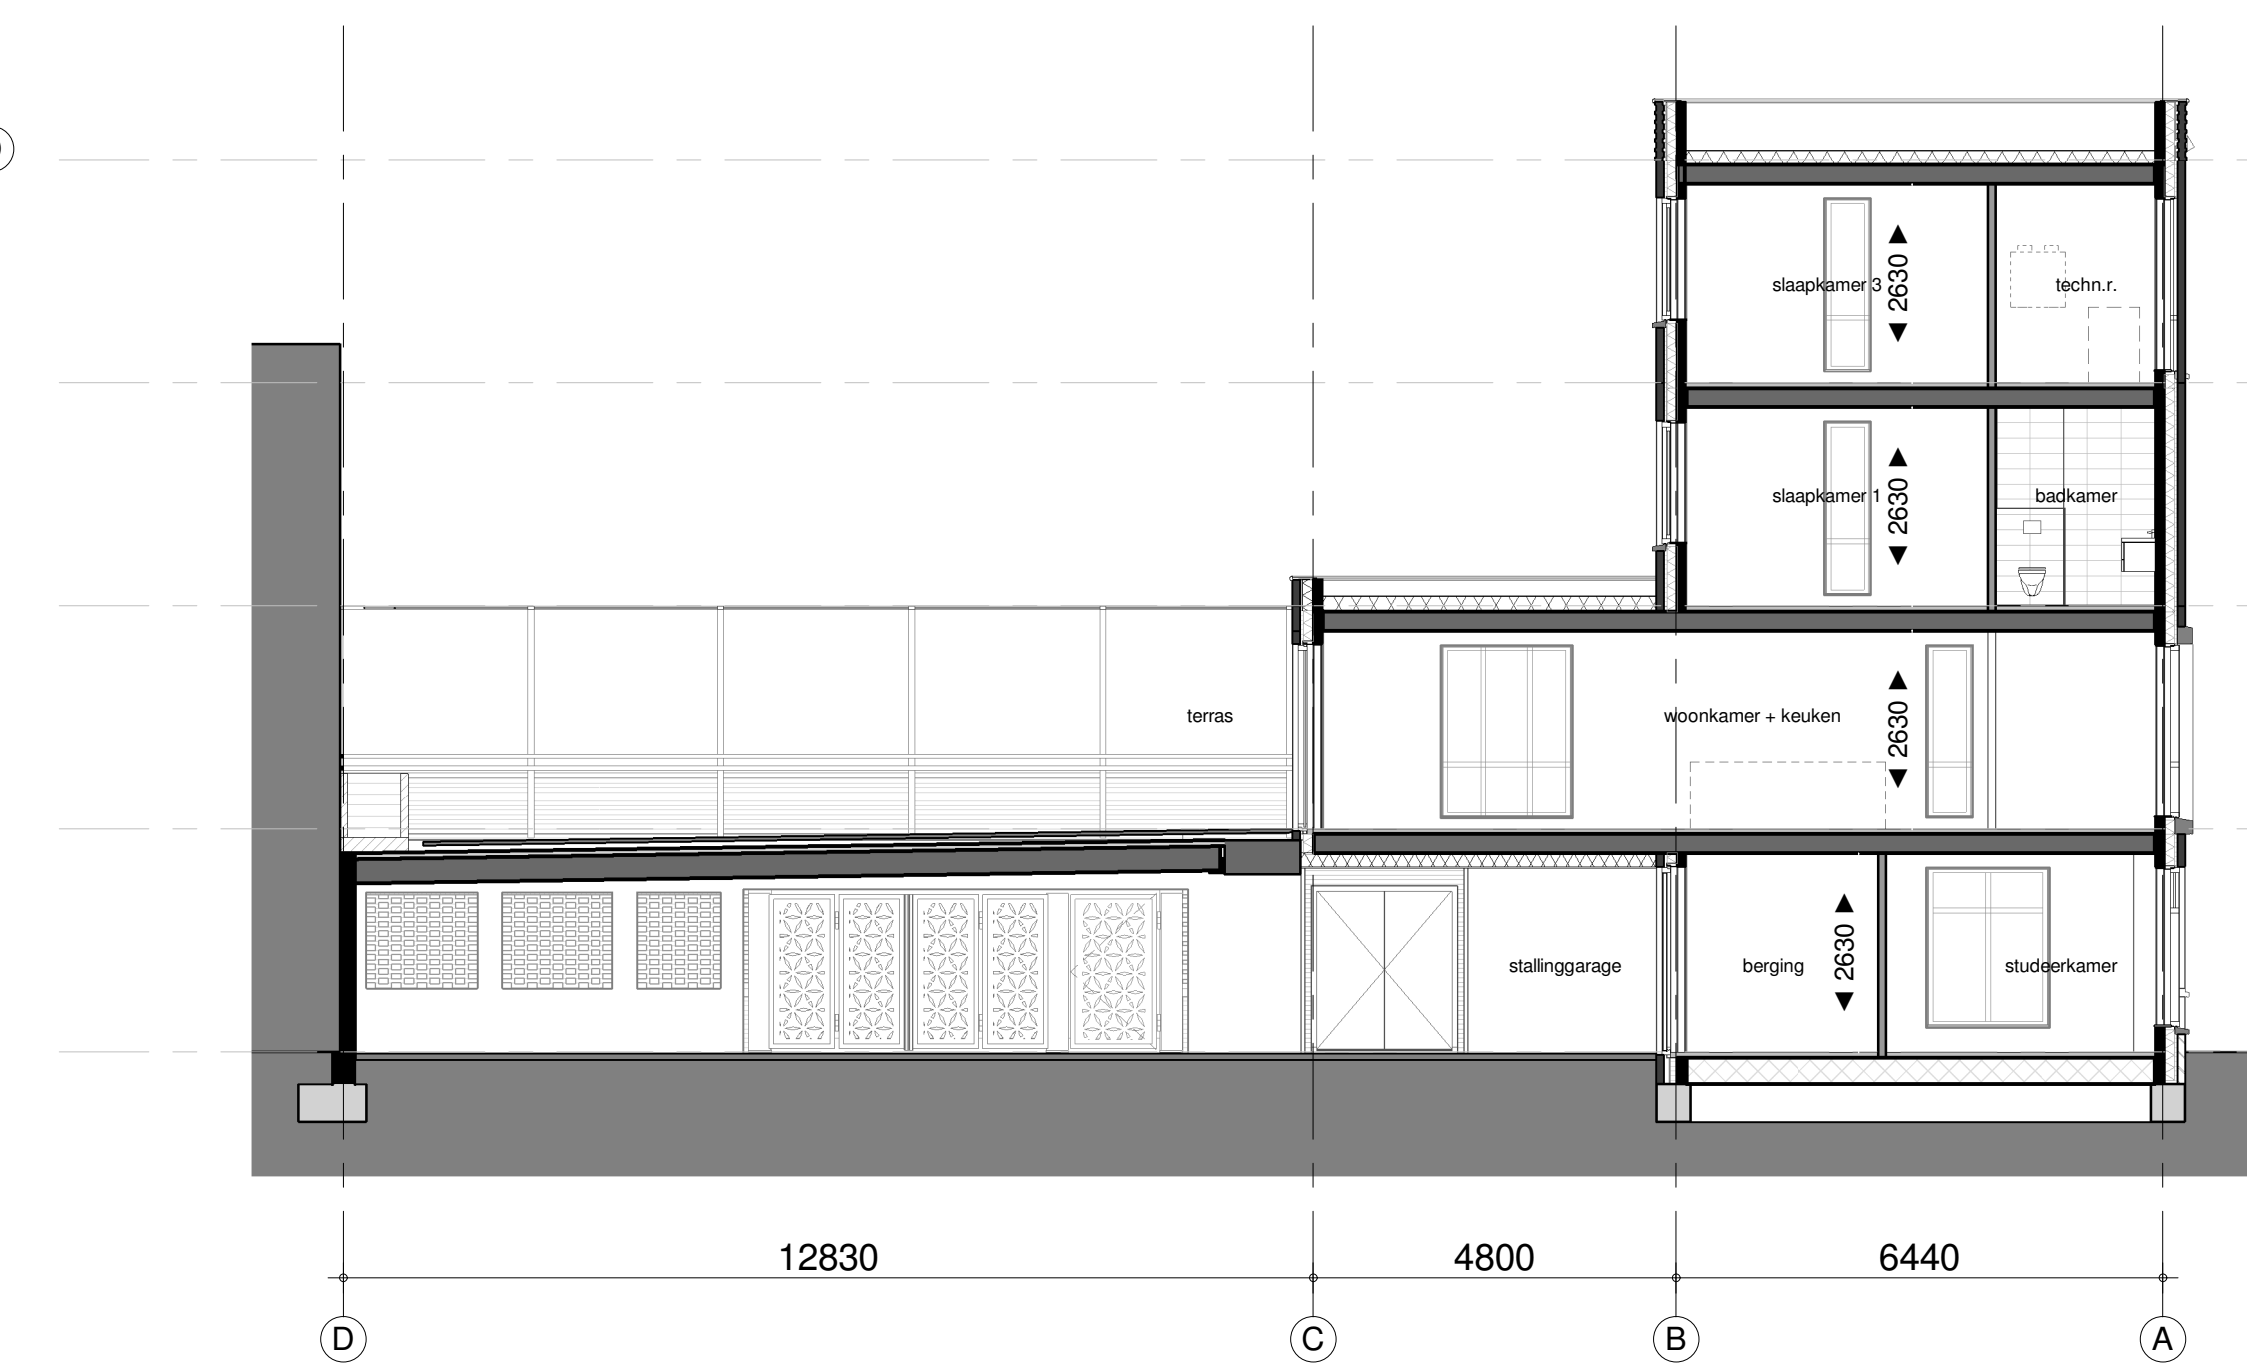


doorsnede
1 : 100




rechttergevel
1 : 100

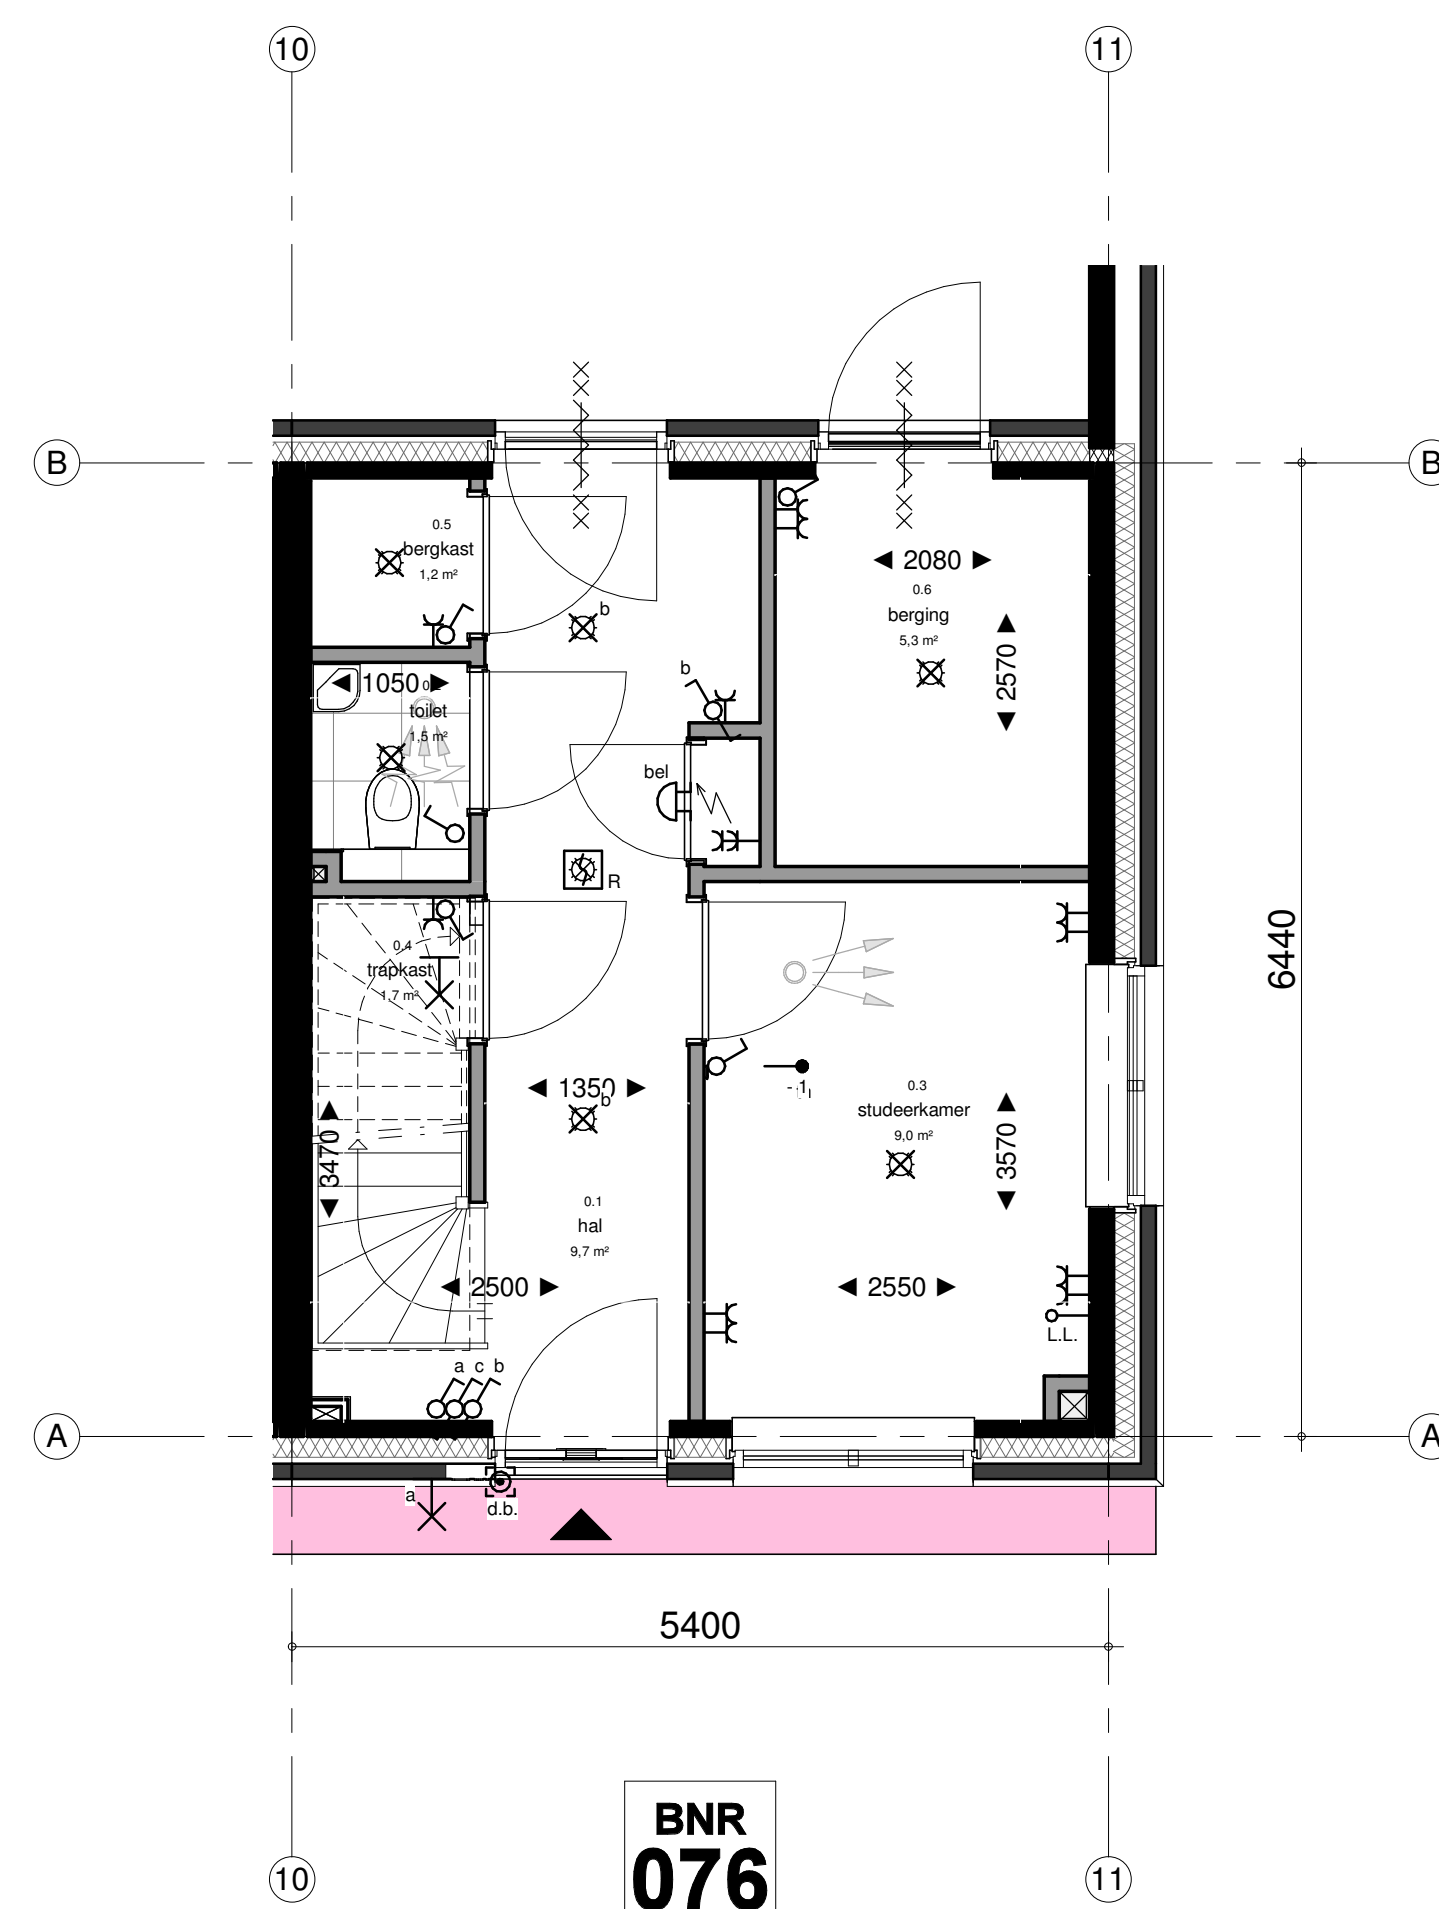


begane grond
1 : 50

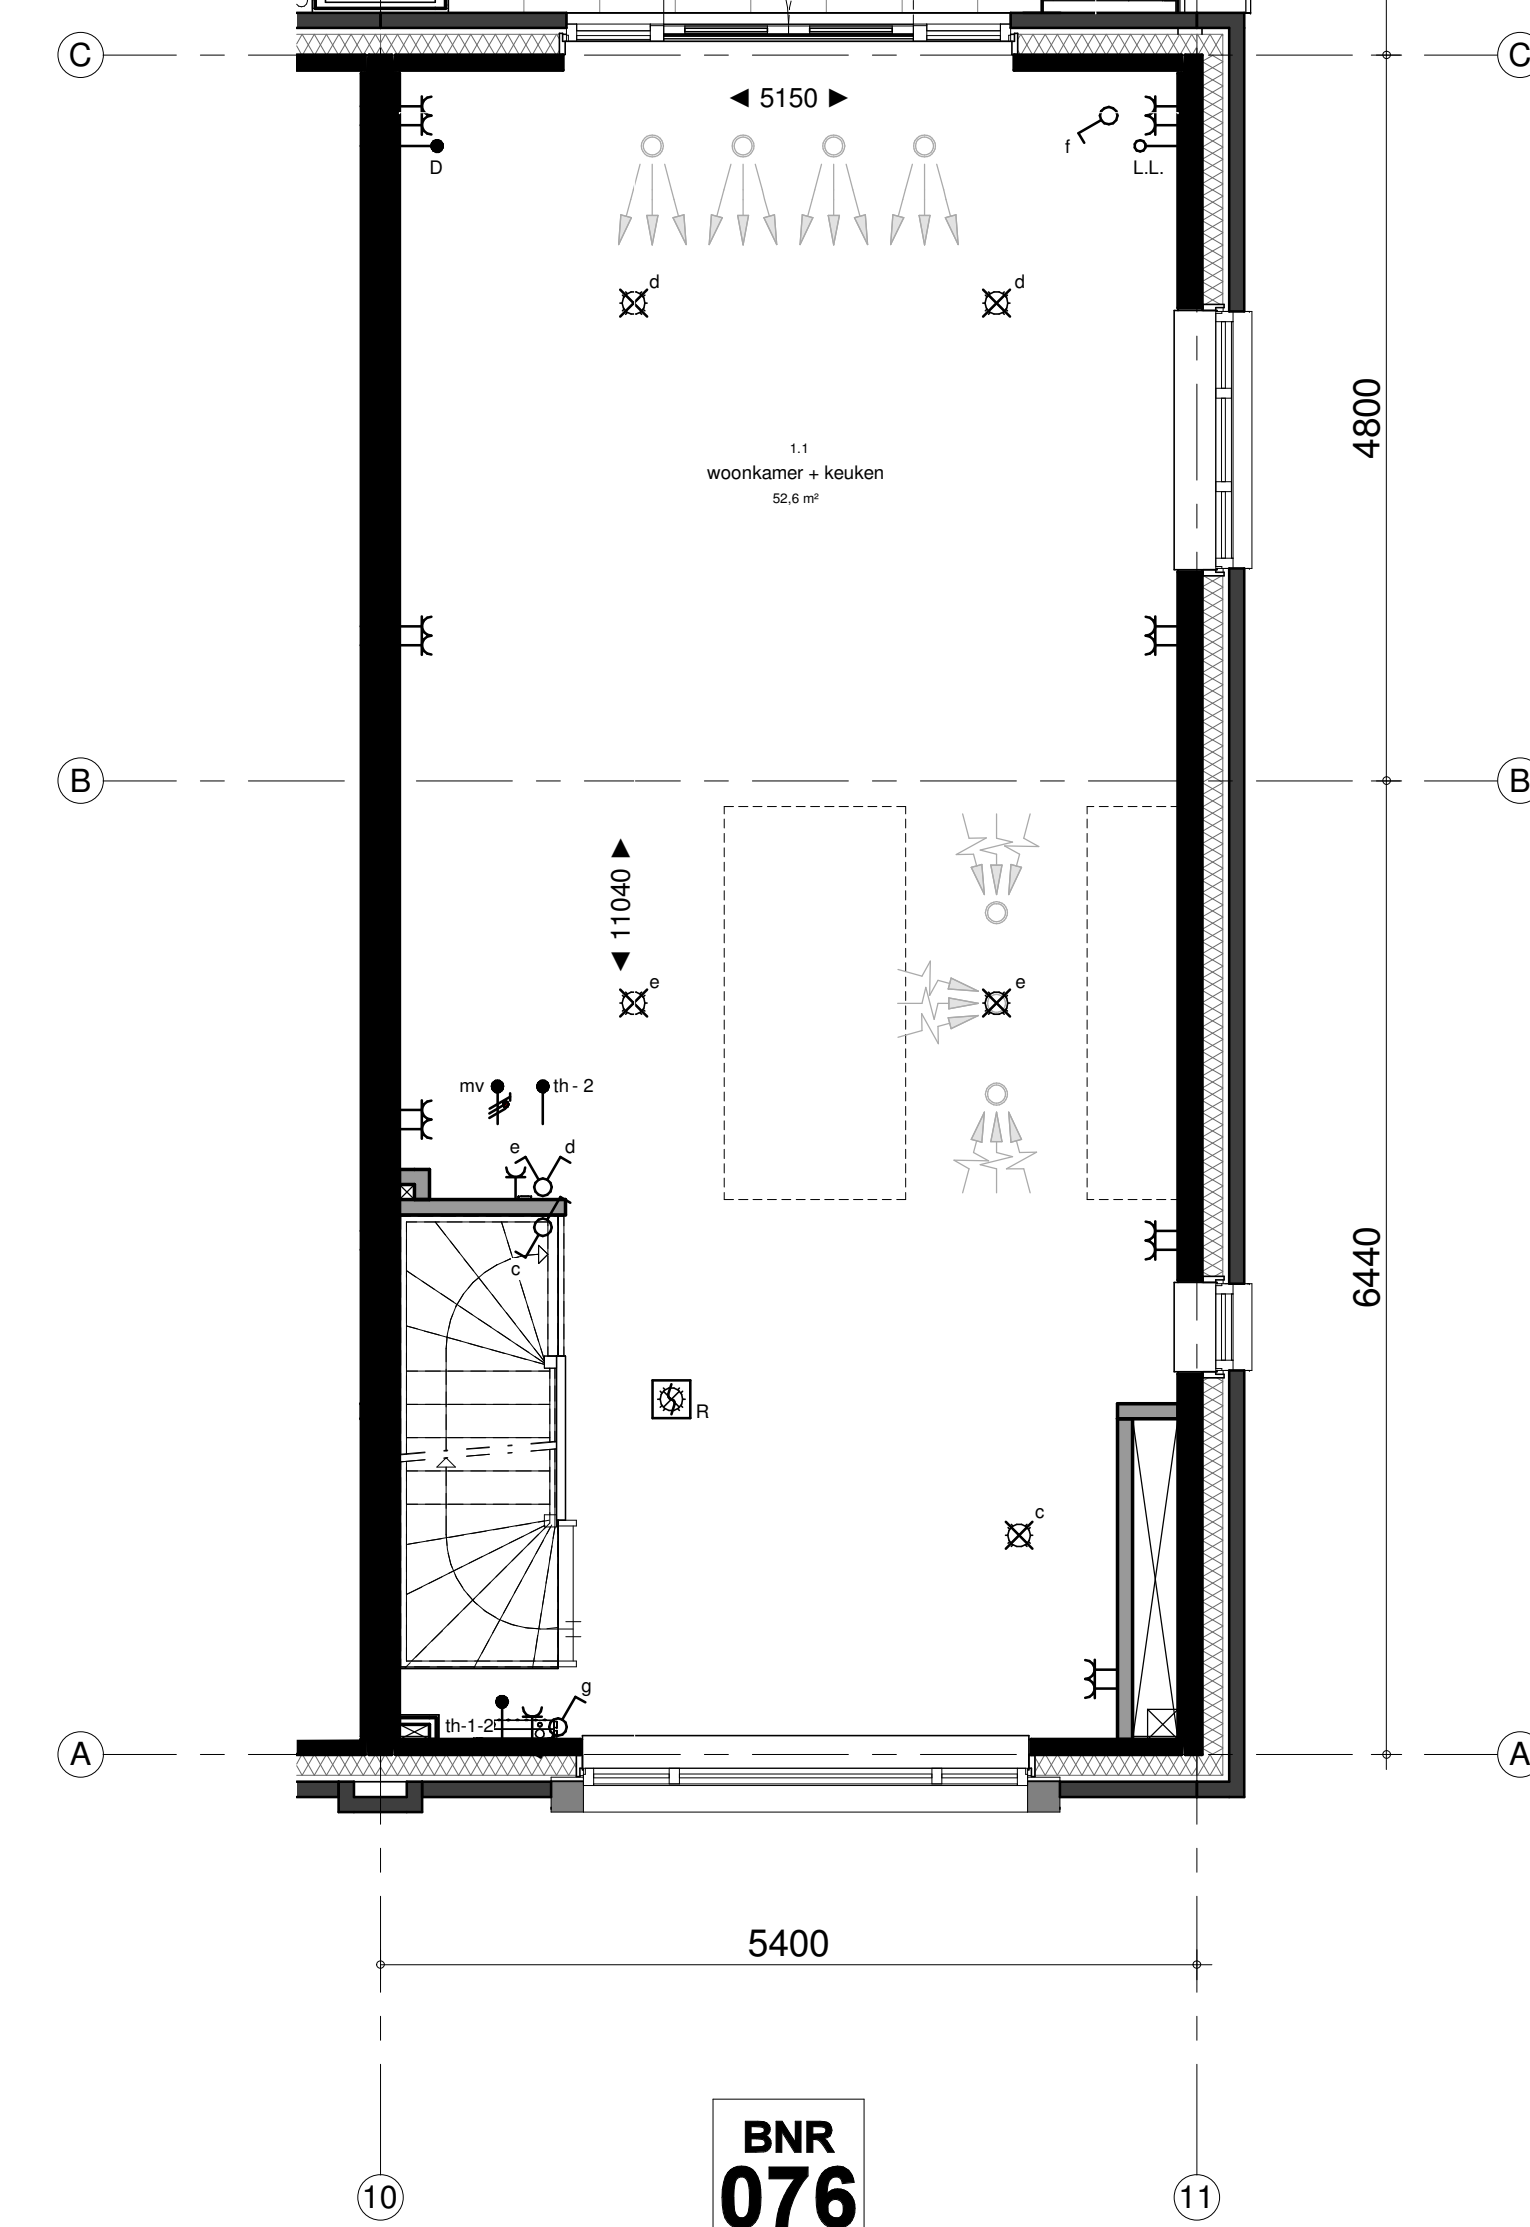


1e verdieping
1 : 50

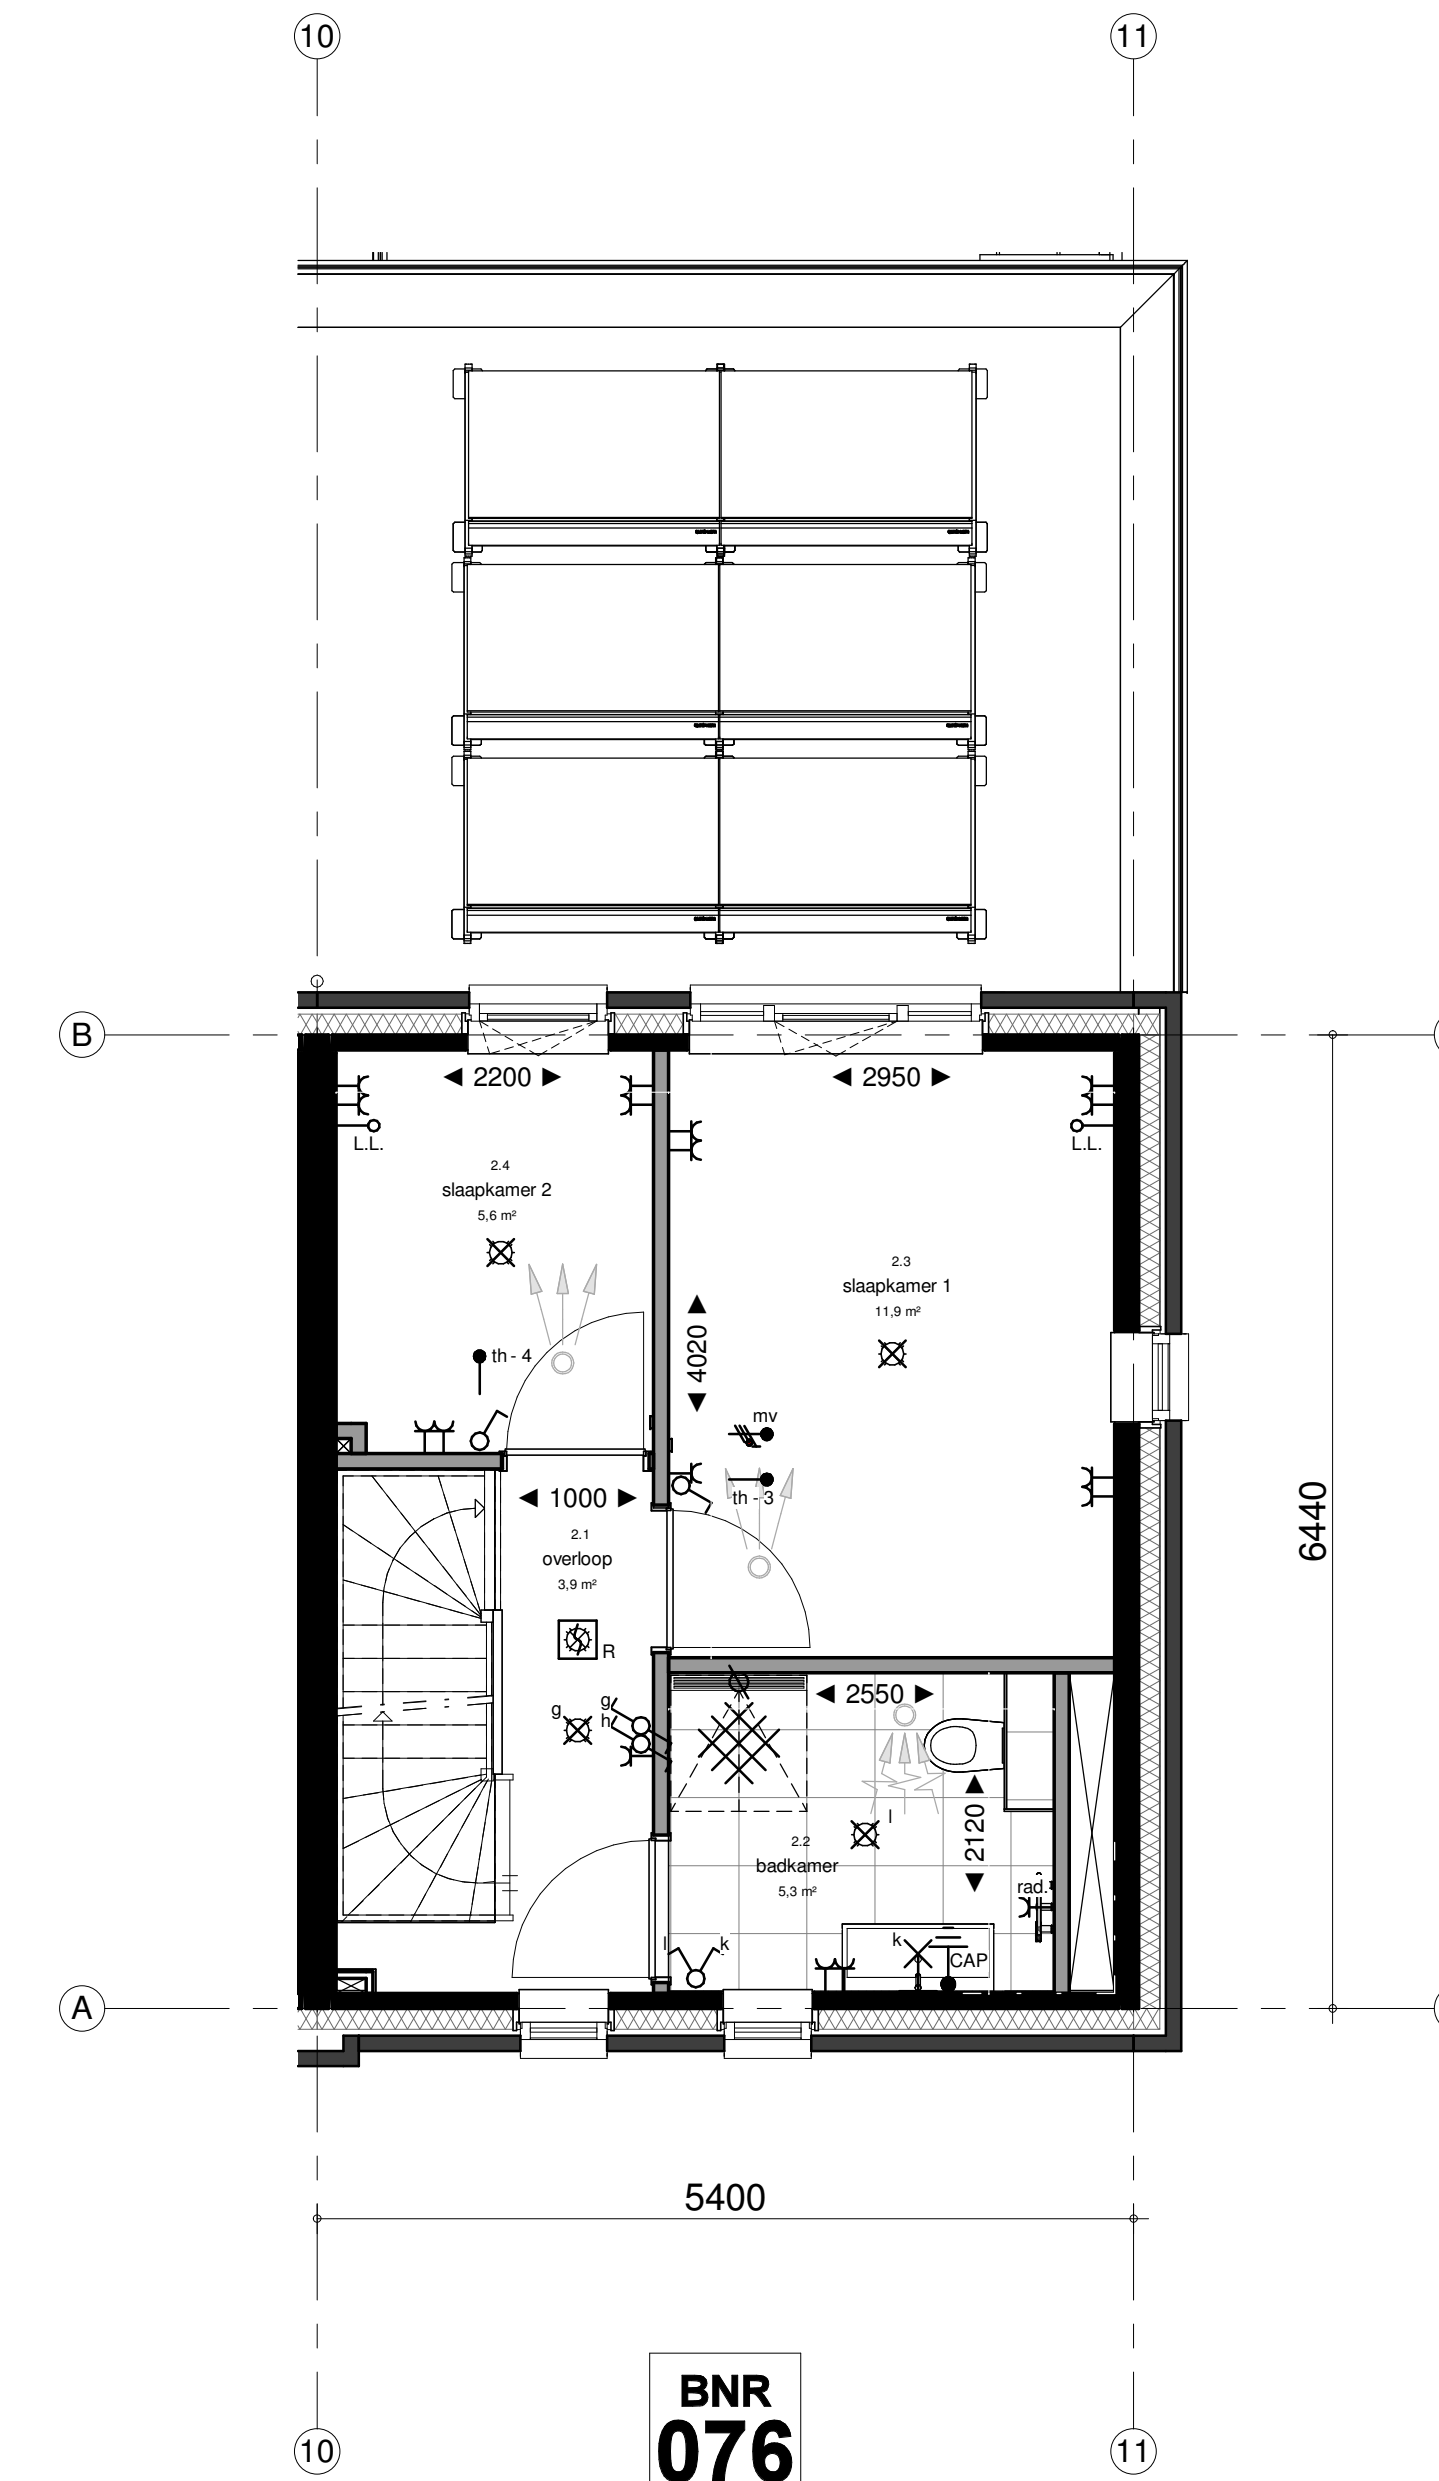


2e verdieping
1 : 50

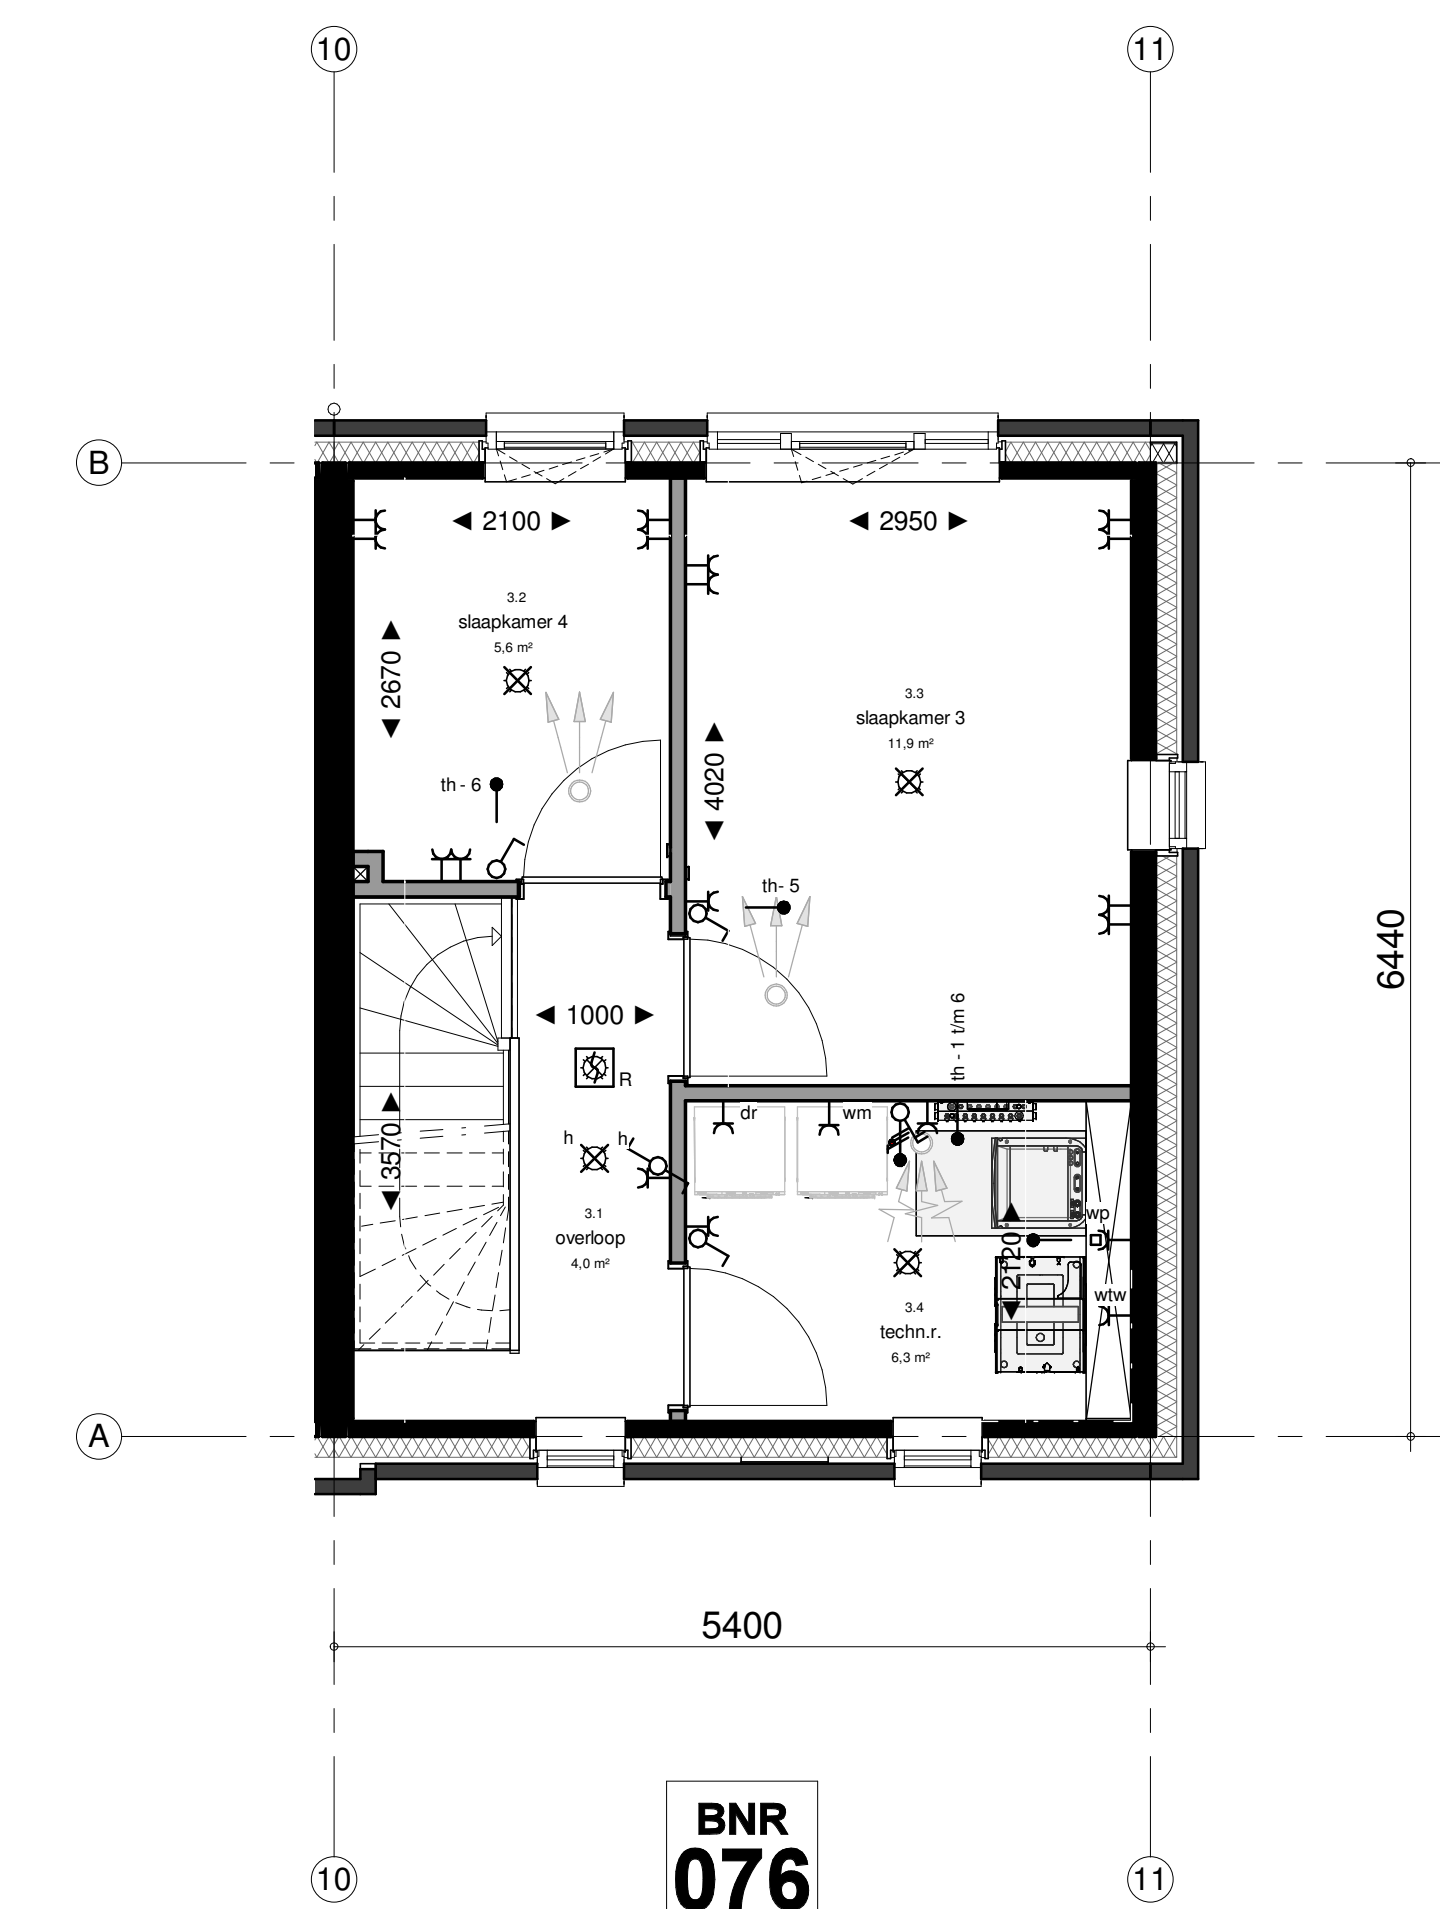

3e verdieping
1 : 50

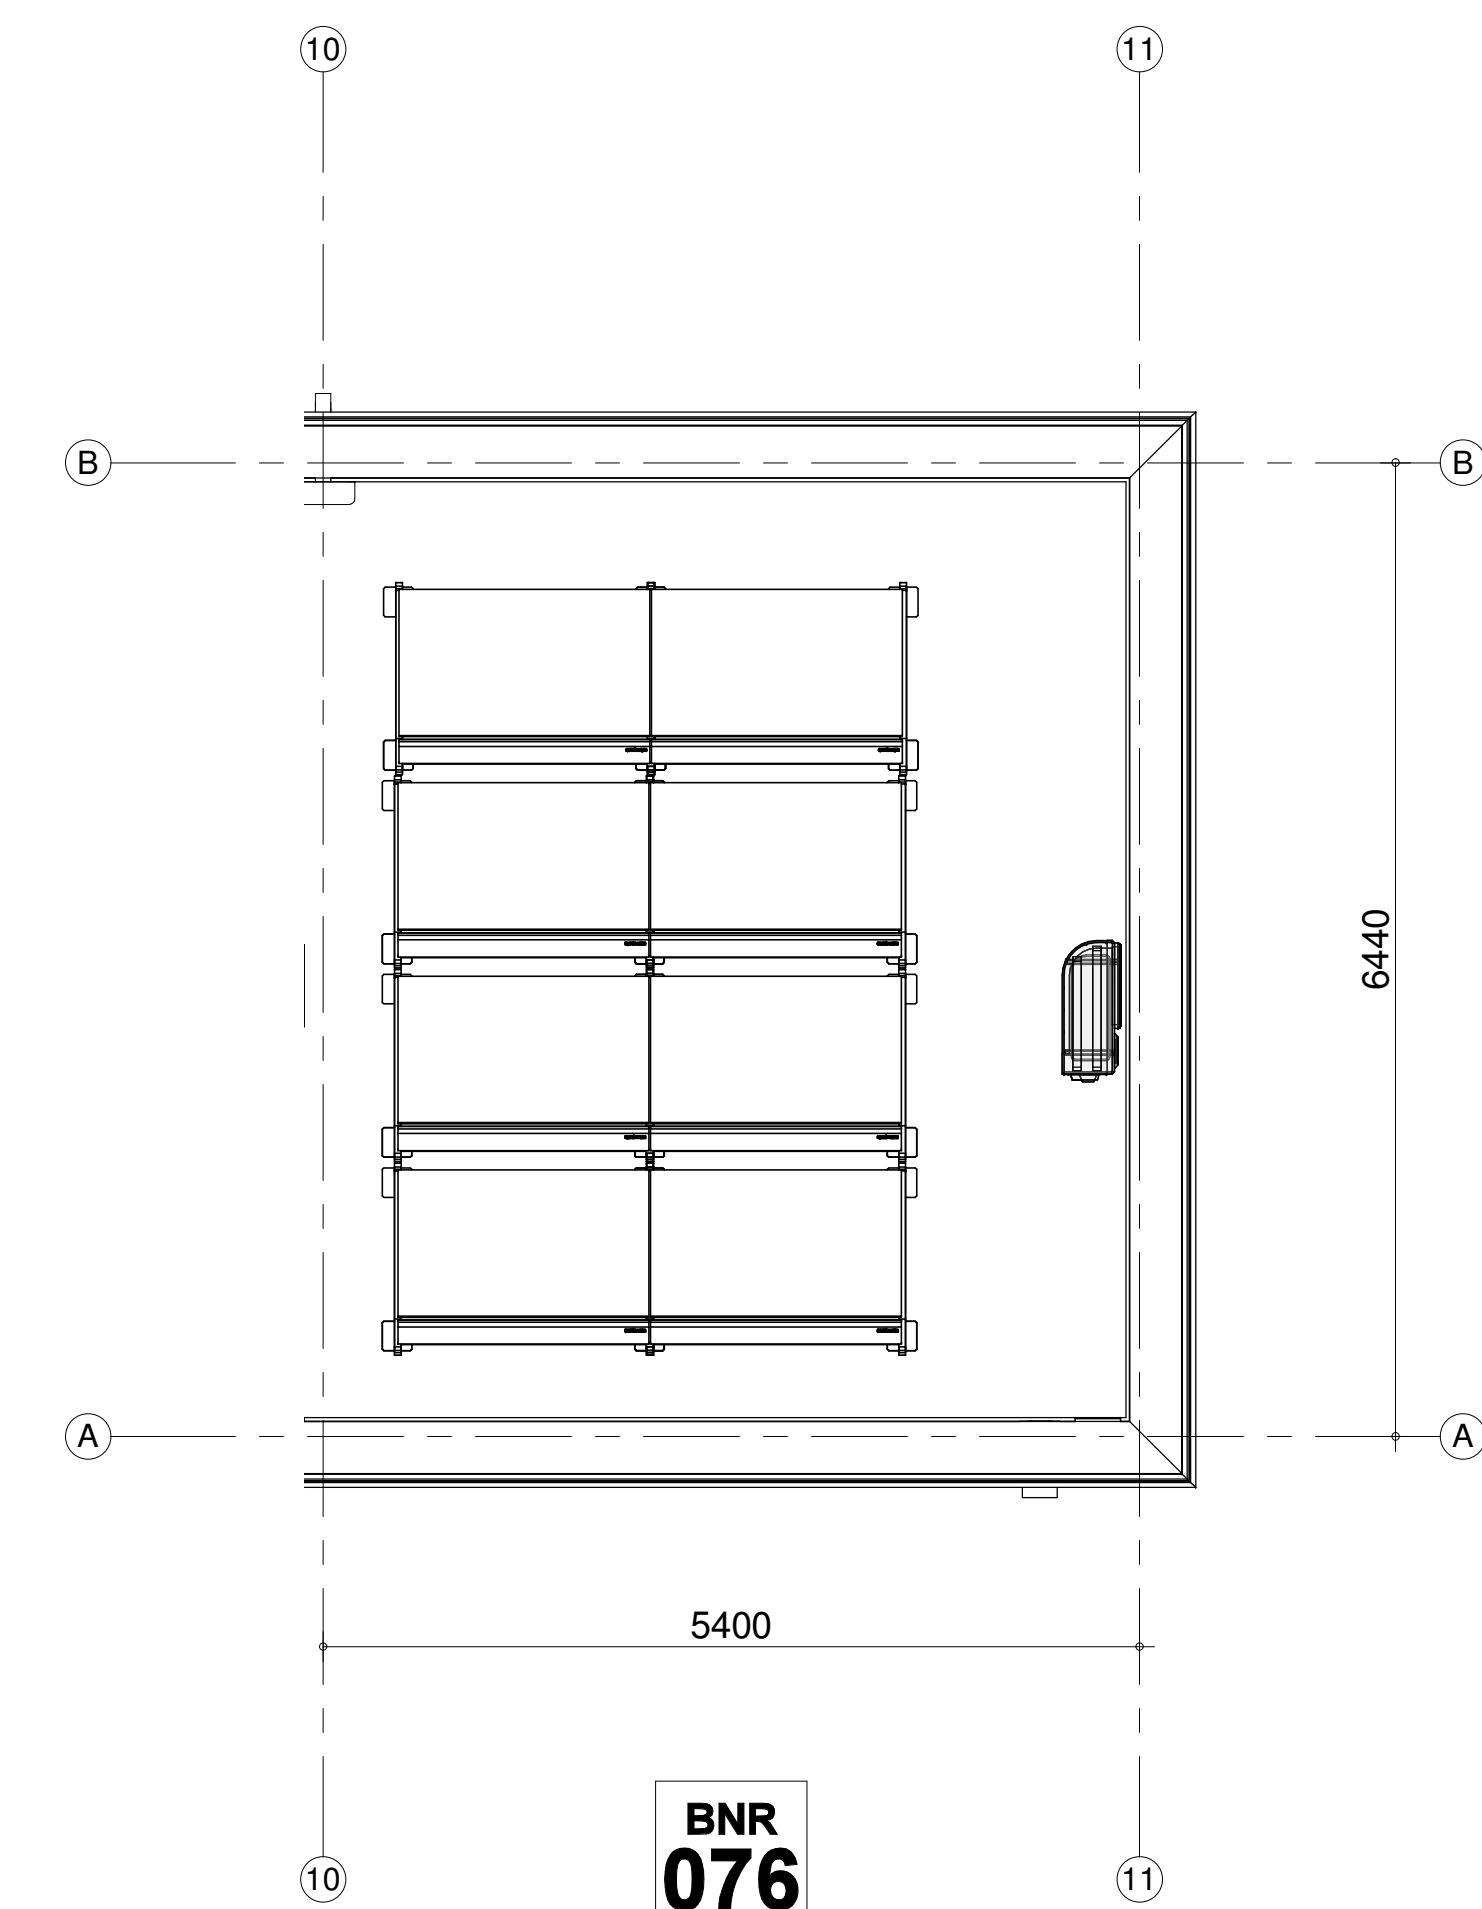


dak
1 : 50

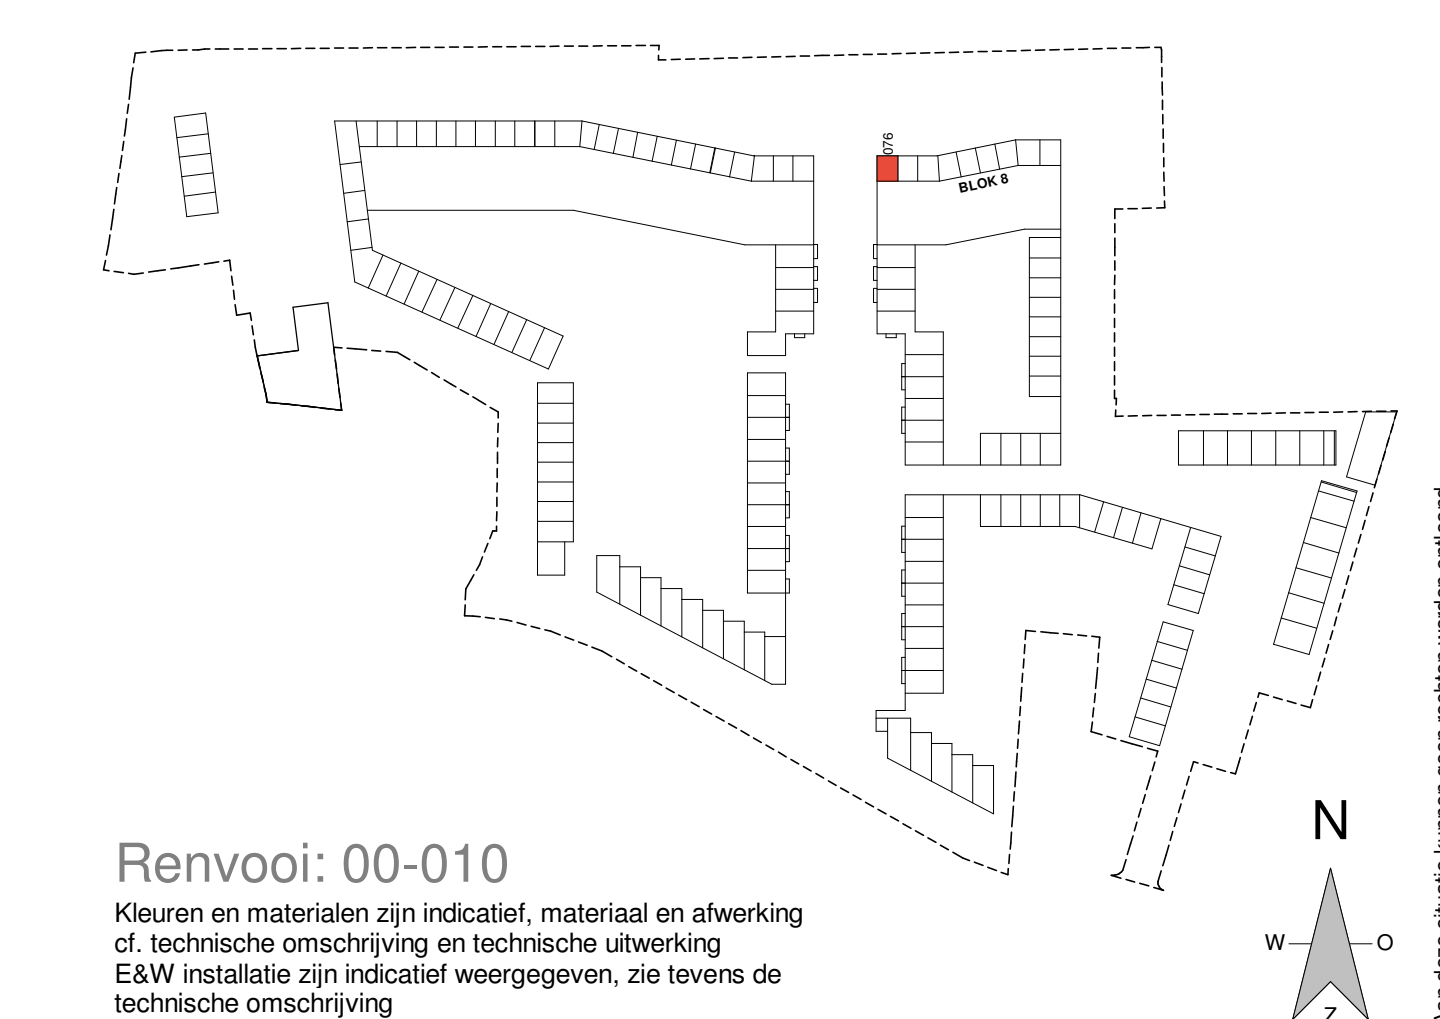

Renvooi: 00-010
 Kleuren en materialen zijn indicatief, materiaal en afwerking of technische omschrijving en technische uitwerking E&W installatie zijn indicatief weergegeven, zie tevens de technische omschrijving.

SPOORWONING

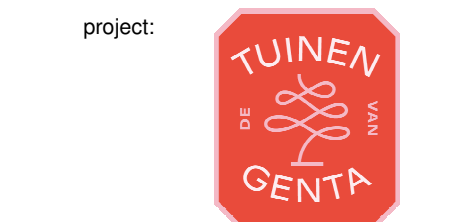

BNR 76

project: KAO
 fase: KAO
 datum: 24-03-2021
 schaal: 1:50 | 1:100
 formaat: A0
 projectnummer: P10304
 tekeningnummer: B9.8-600

Zakelijk nr.
 2716 SP, Gemeente
 Provincie FL
 2700 BE, Deltaport
 T +31 30 331 01 70
 E info@eracontour.nl
 W www.eracontour.nl