



Blok 13A - voorgevel




Blok 13A - achtergevel



Blok 13A - zijgevel links




Blok 13A - zijgevel rechts

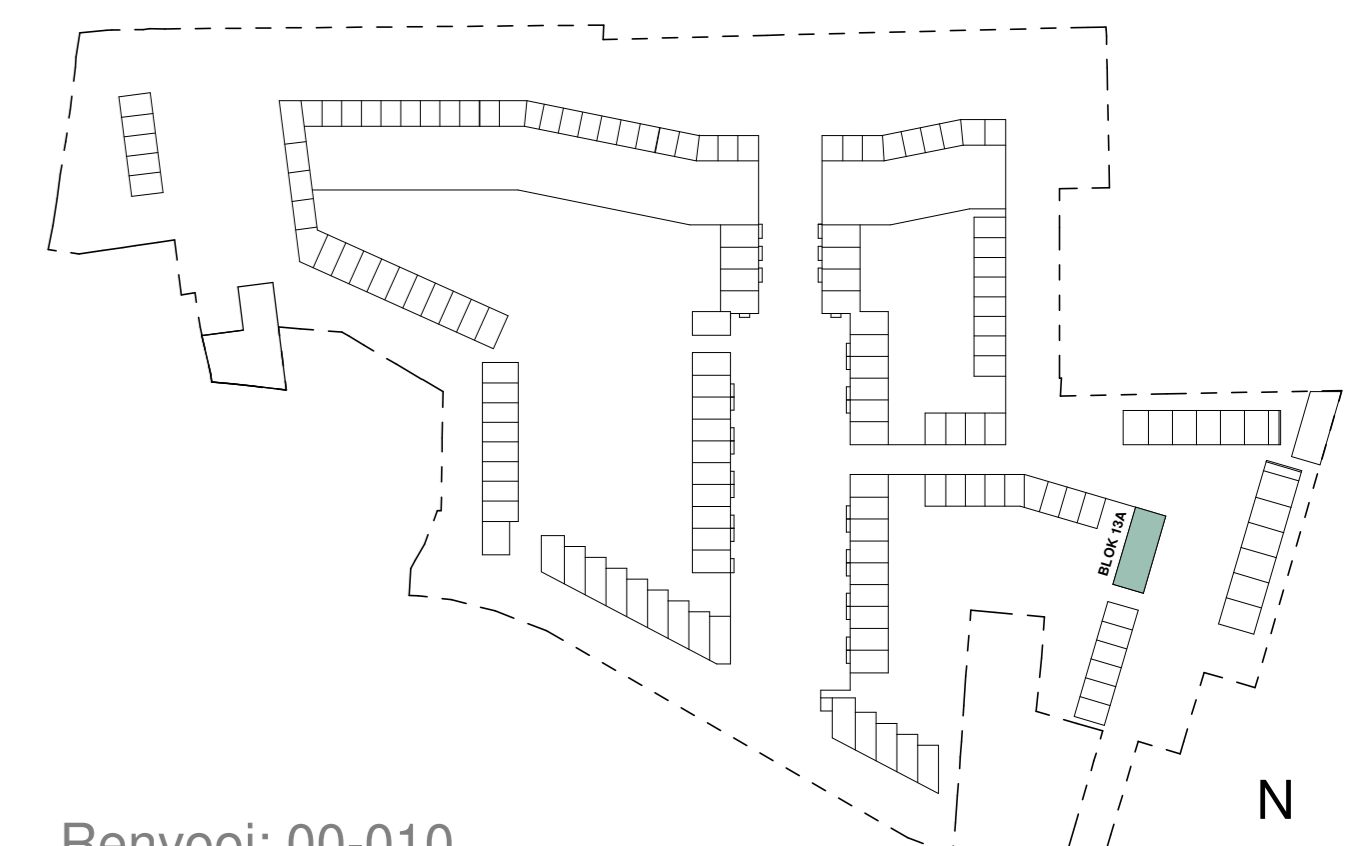

Renvooi: 00-010  
 Kleuren en materialen zijn indicatief, materiaal en afwerking  
 of technische omschrijving en technische uitvoering  
 E&W installatie zijn indicatief weergegeven, zie tevens de  
 technische omschrijving

**RIJWONING**

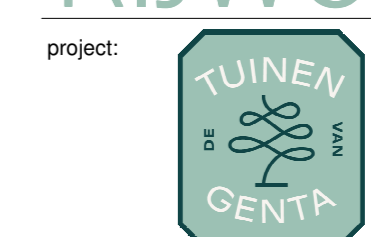


project:  
 betreft:  
 Blokoverzicht - 13A  
 Rijwoningen



fase:  
 KAO  
 projectnummer:  
 2224

Zakstraat 59  
 2716 SP Zoetermeer  
 Postbus 82  
 2700 AB Dordrecht  
 T +31 (0) 78 621 70  
 E info@eracontour.nl  
 www.eracontour.nl

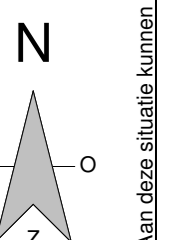

Alle afmetingen zijn in millimeter, tenzij anderszins aangegeven.

schaal:  
 1:100  
 formaat:  
 A0  
 tekeningnummer:  
 13A-200