




Blok 11B - voorgevel




Blok 11B - achtergevel

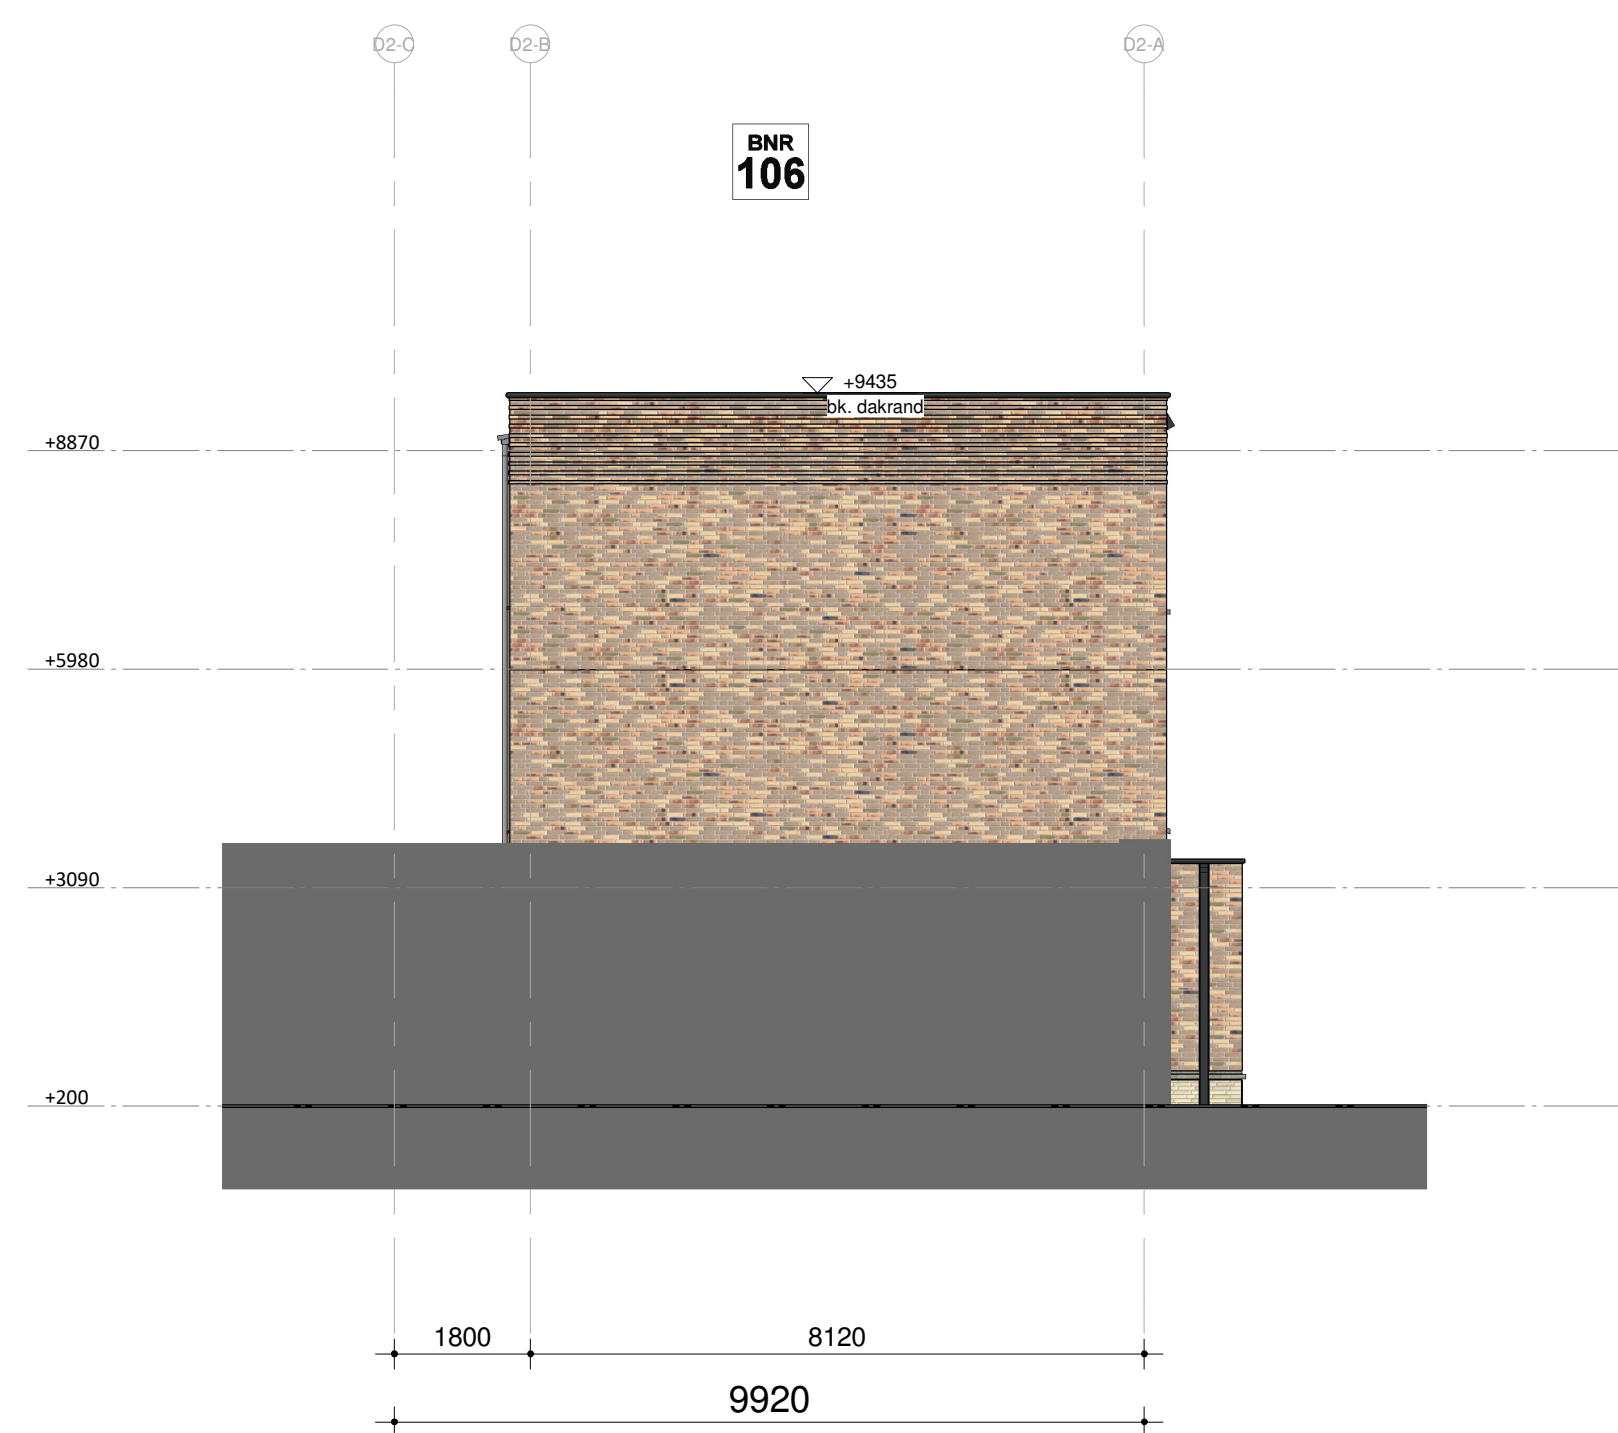

Blok 11B - zijgevel links



Blok 11B - zijgevel rechts

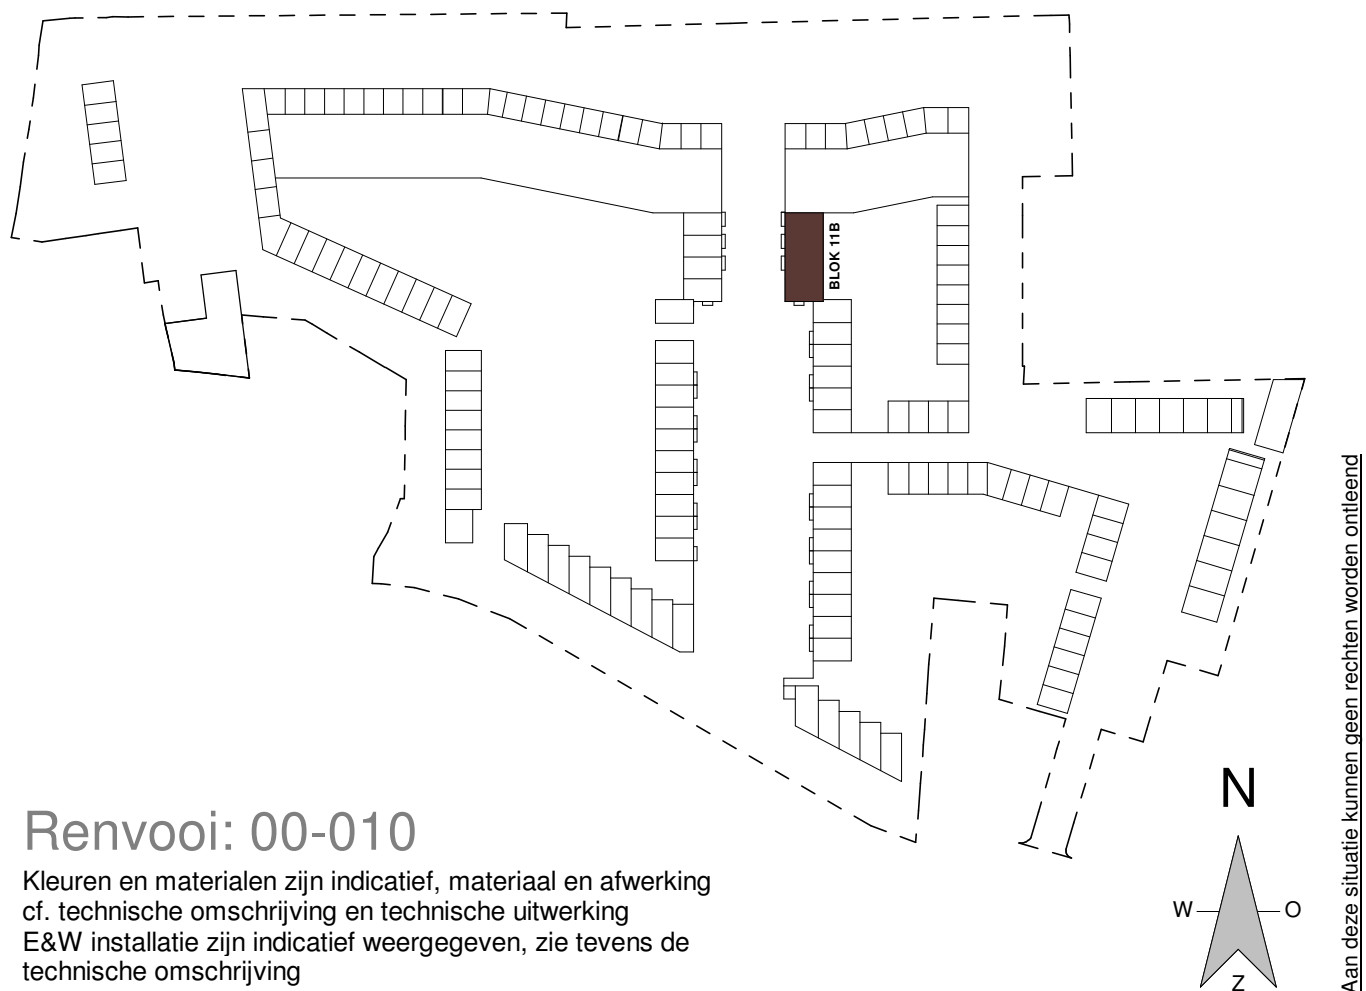

Renvooi: 00-010
Kleuren en materialen zijn indicatief, materiaal en afwerking
cf. technische omschrijving en technische uitwerking
E&W installatie zijn indicatief weergegeven, zie tevens de
technische omschrijving

HERENHUIS - MIDDENAS

project:



betaalt:



fase:



datum:



schaal:



formaat:



betreft:	fase:	datum:	schaal:	formaat:
Blokoverzicht - 11B	KAO	24-03-2021	1:100	A0
Middenas woningen	projectnummer:	2224	tekeningsnummer:	11B-200