


1e verdieping  
1 : 50




voorgevel  
1 : 100




achtergevel  
1 : 100

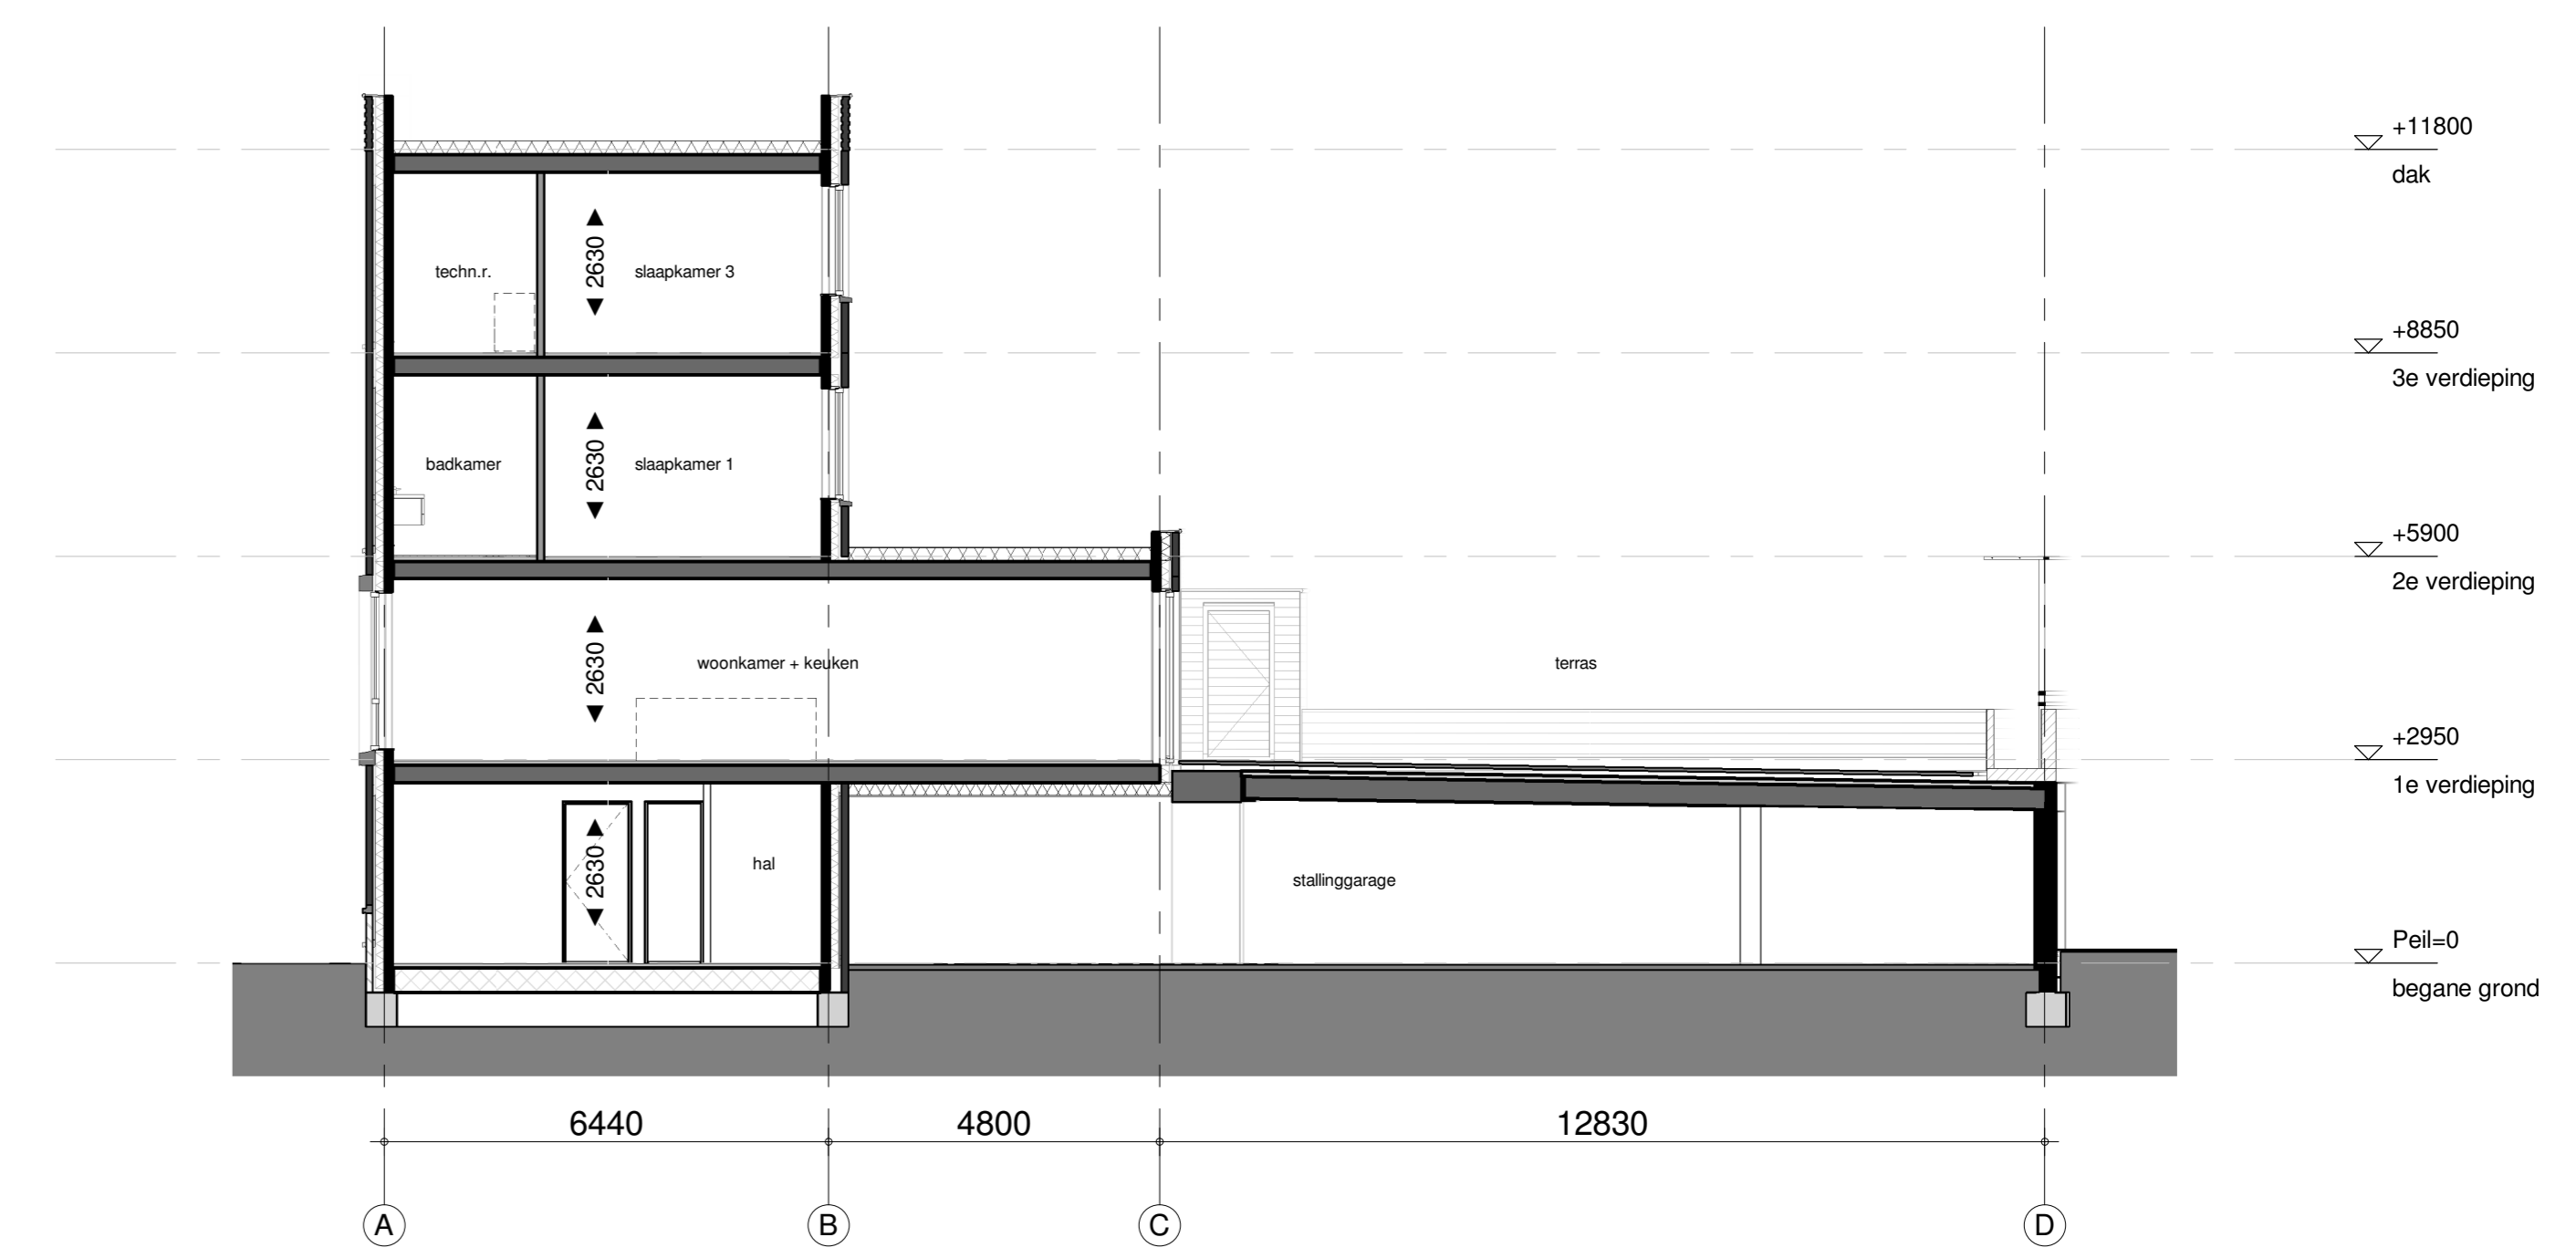


doorsnede  
1 : 100

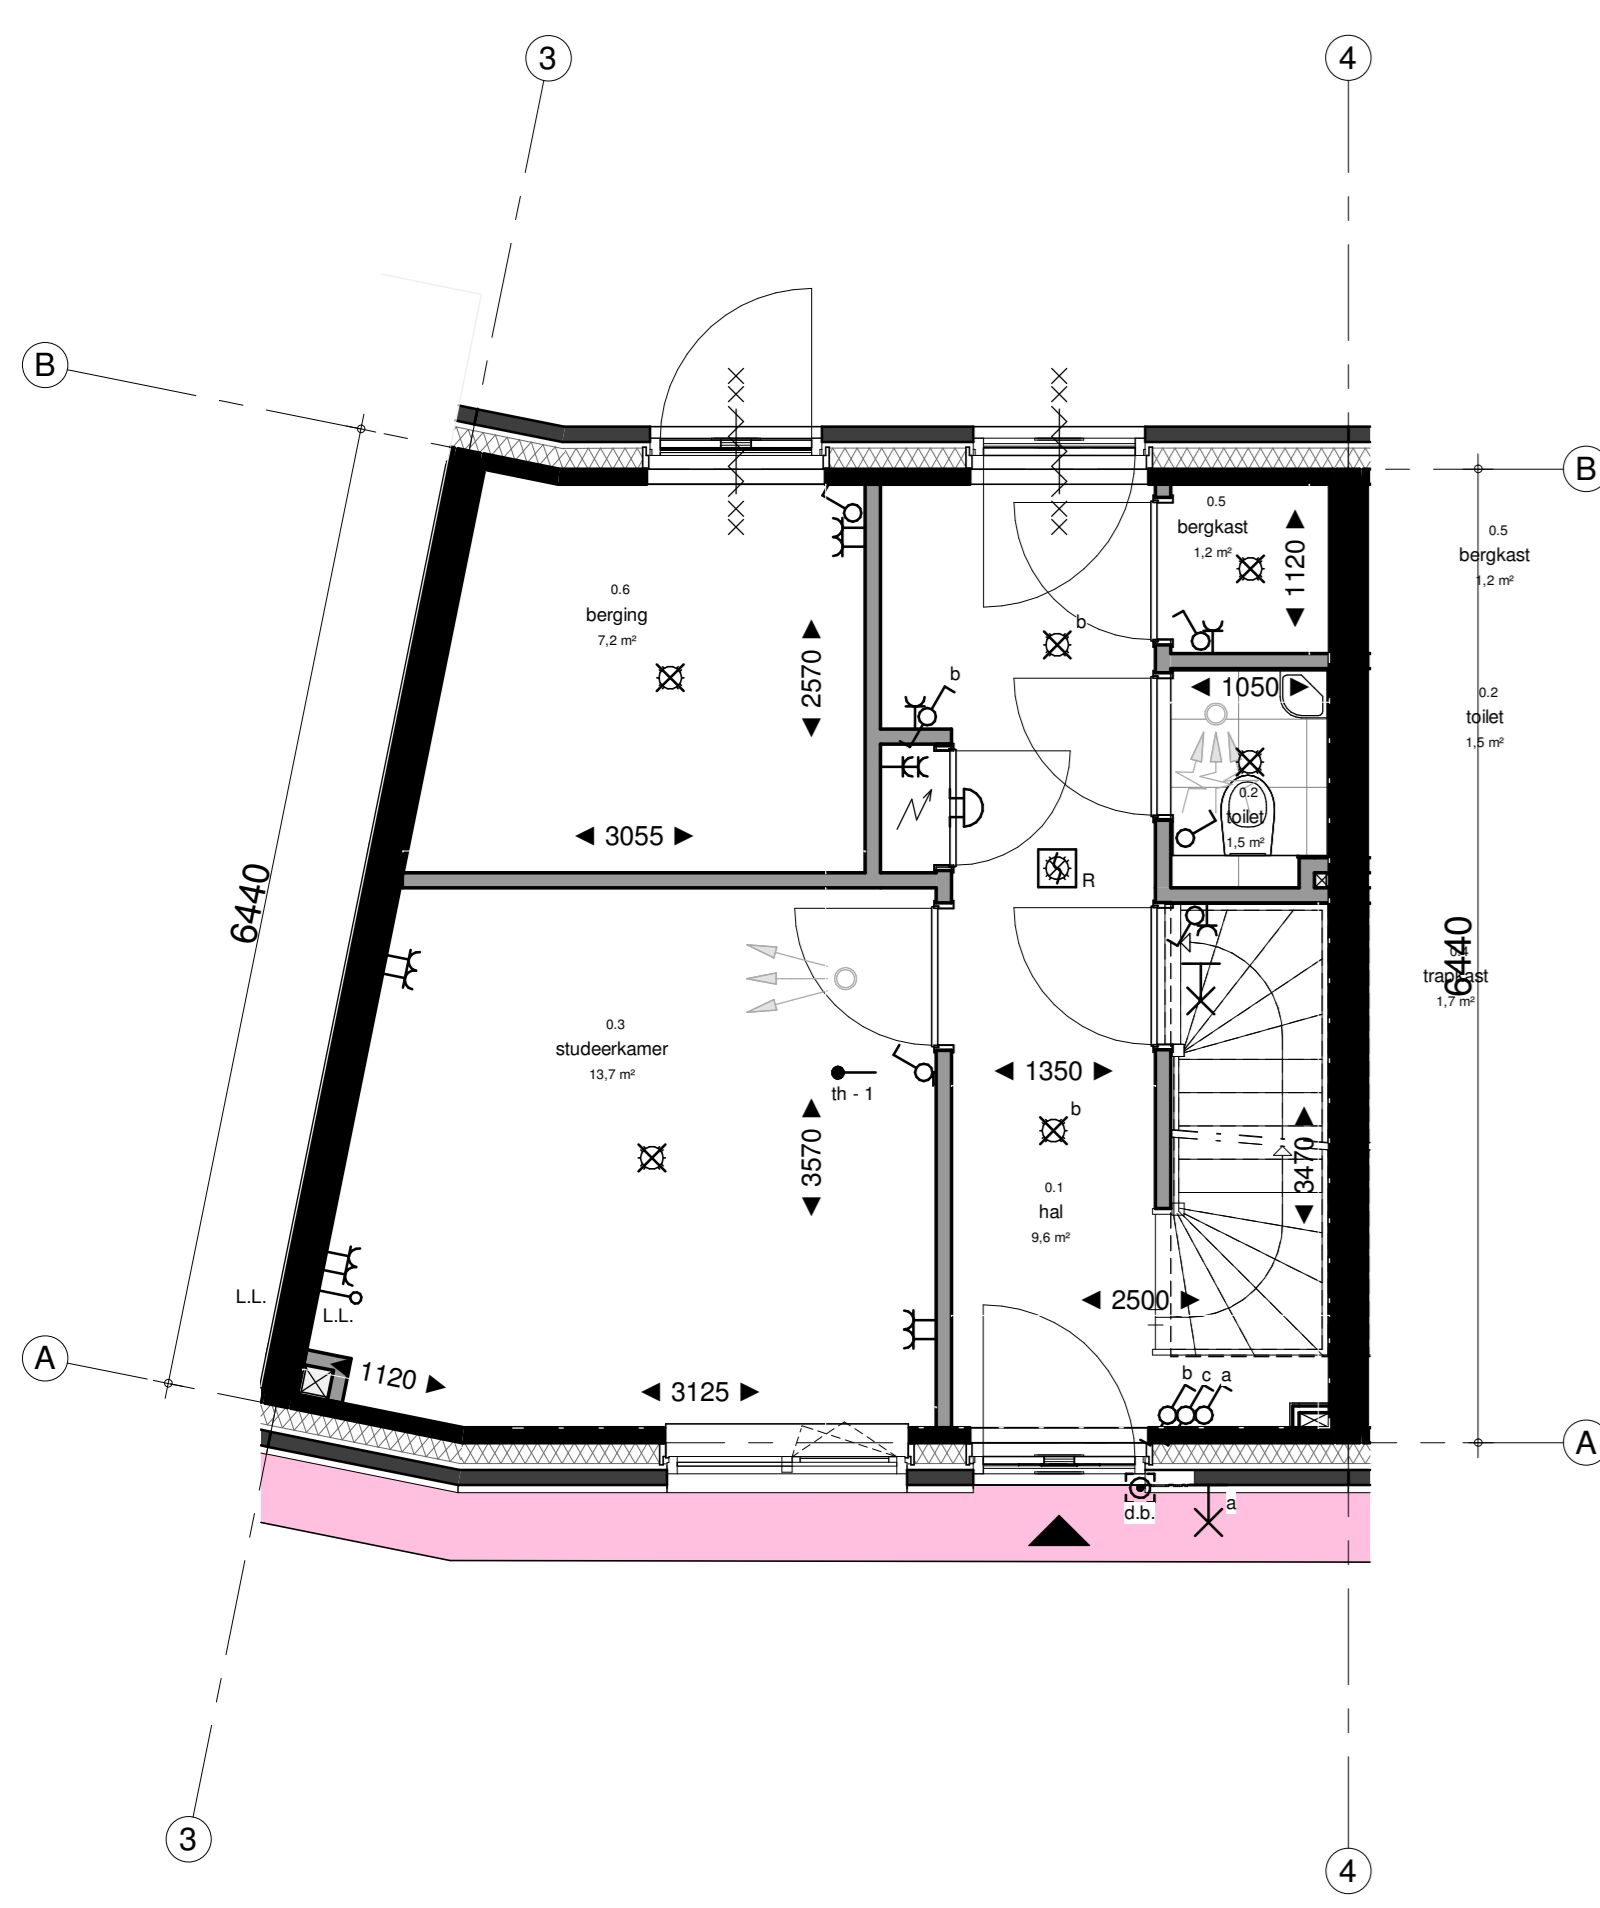


begane grond  
1 : 50

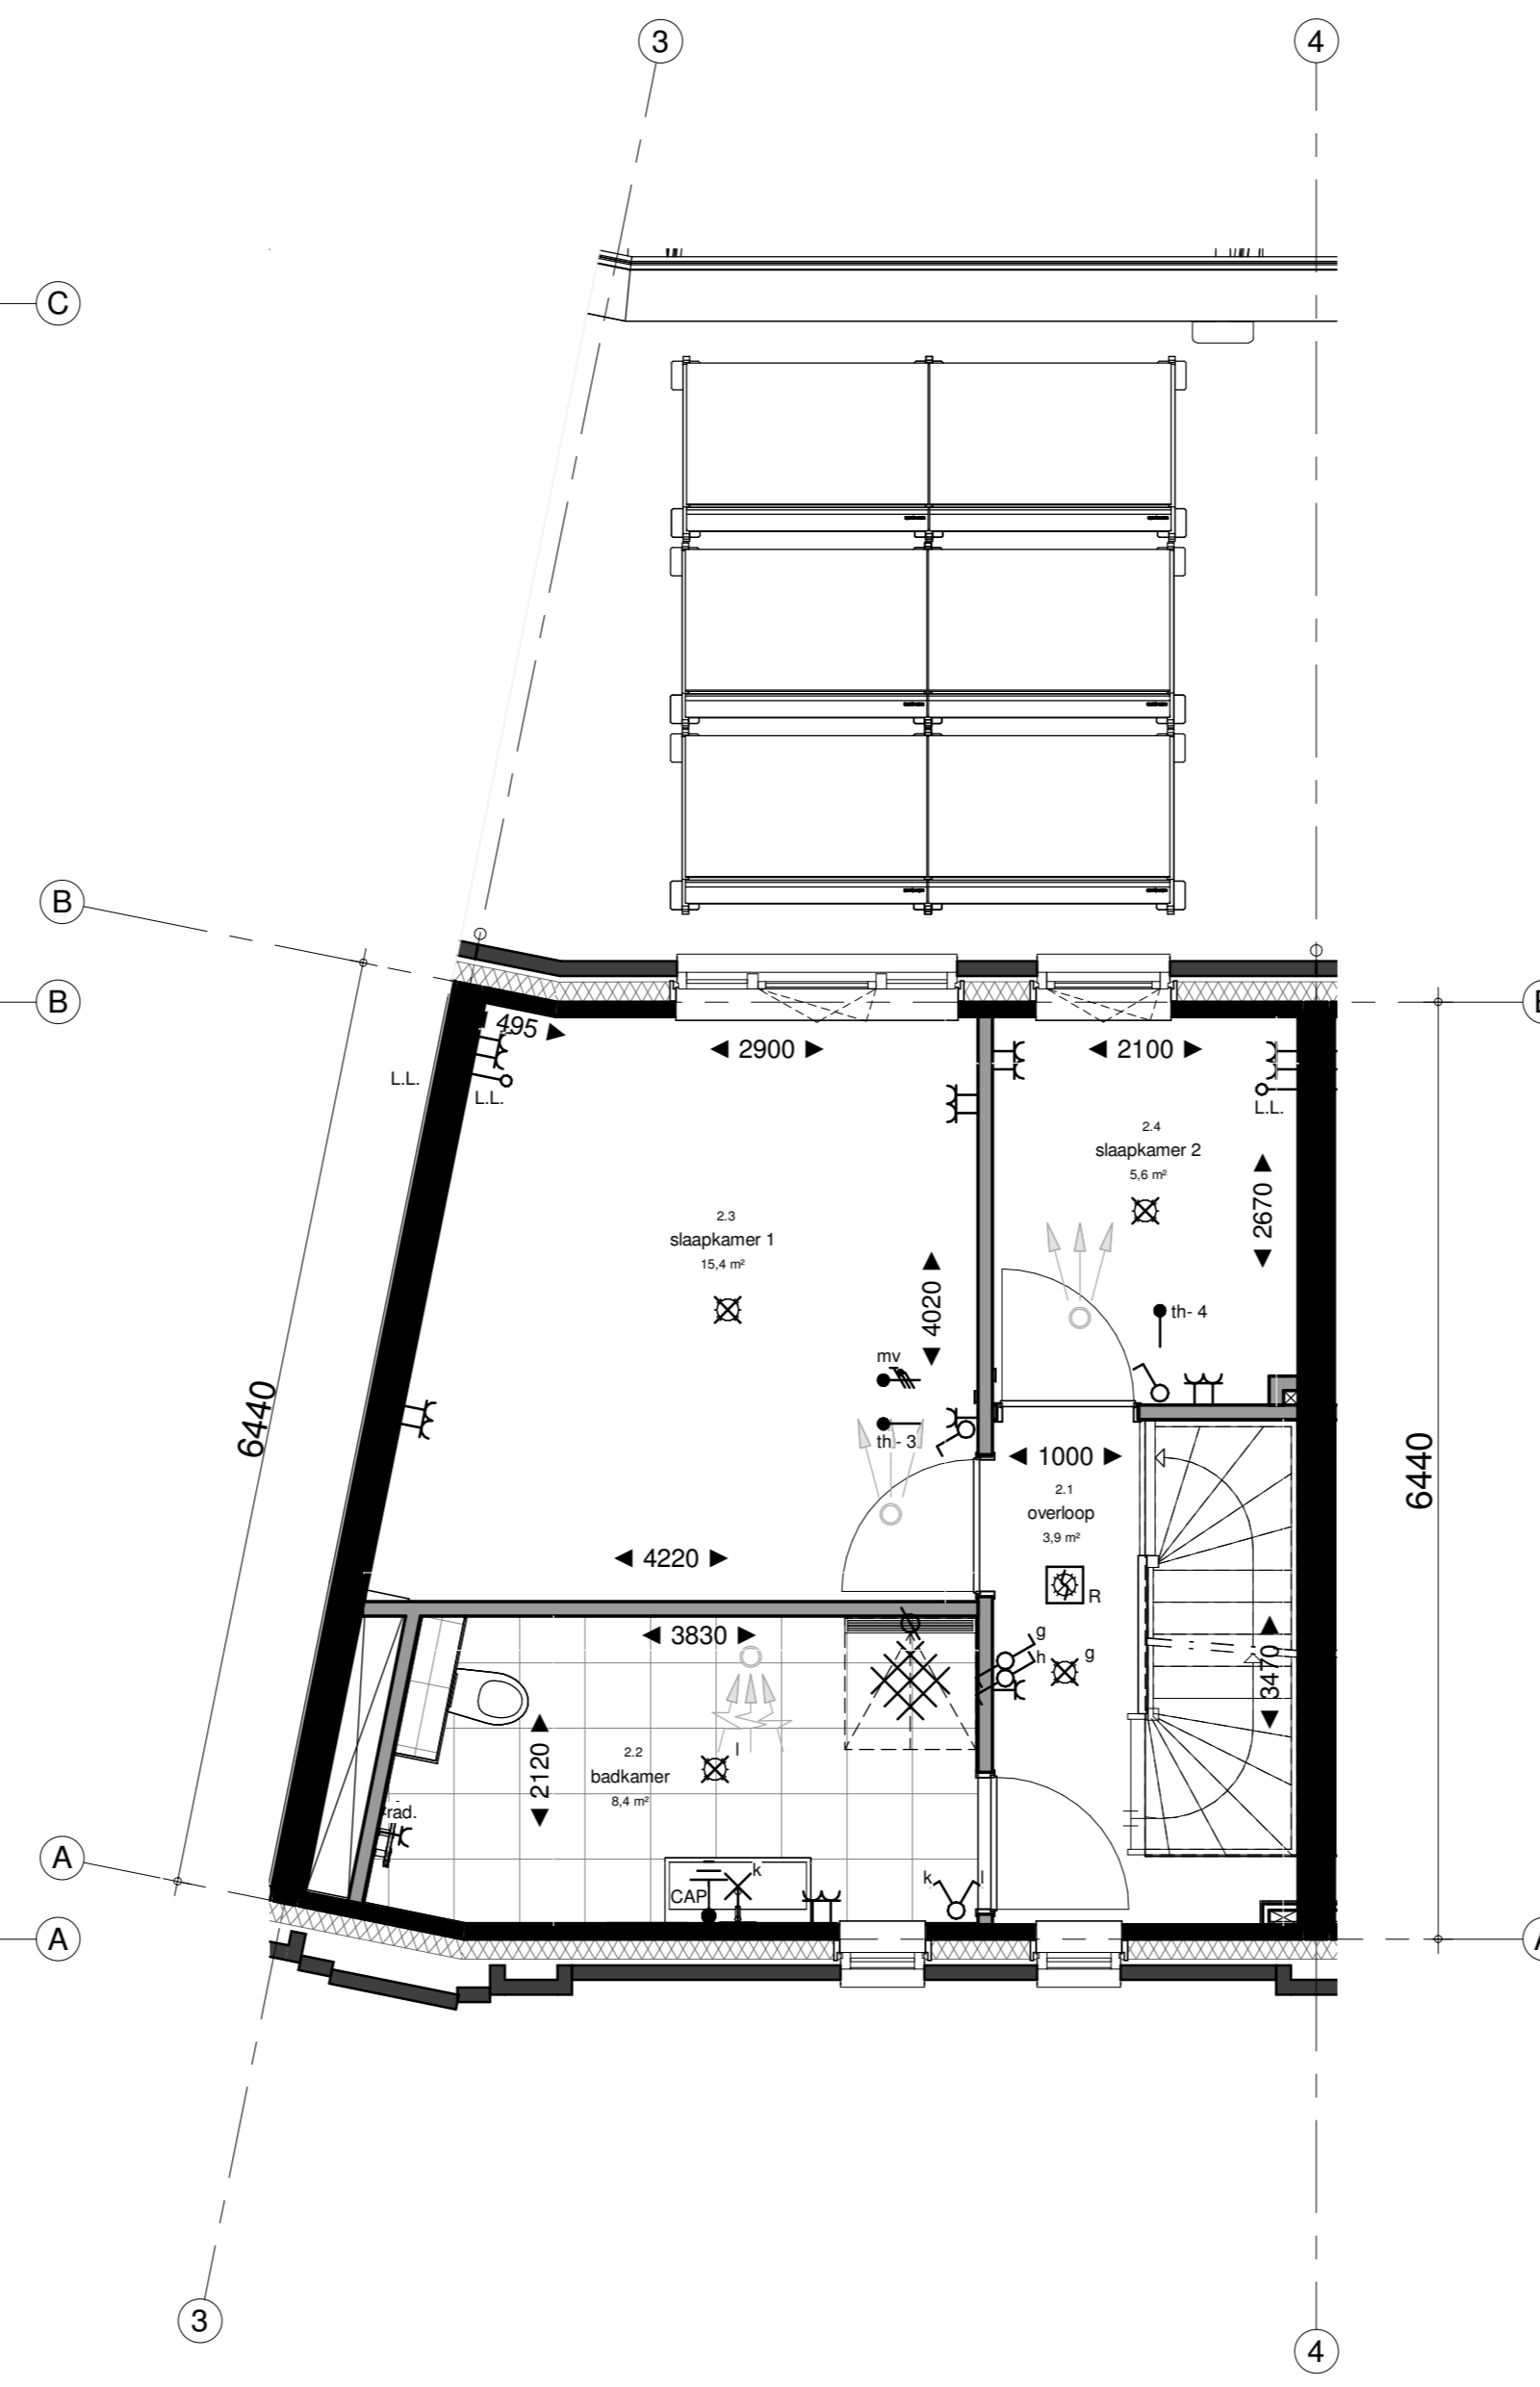


2e verdieping  
1 : 50

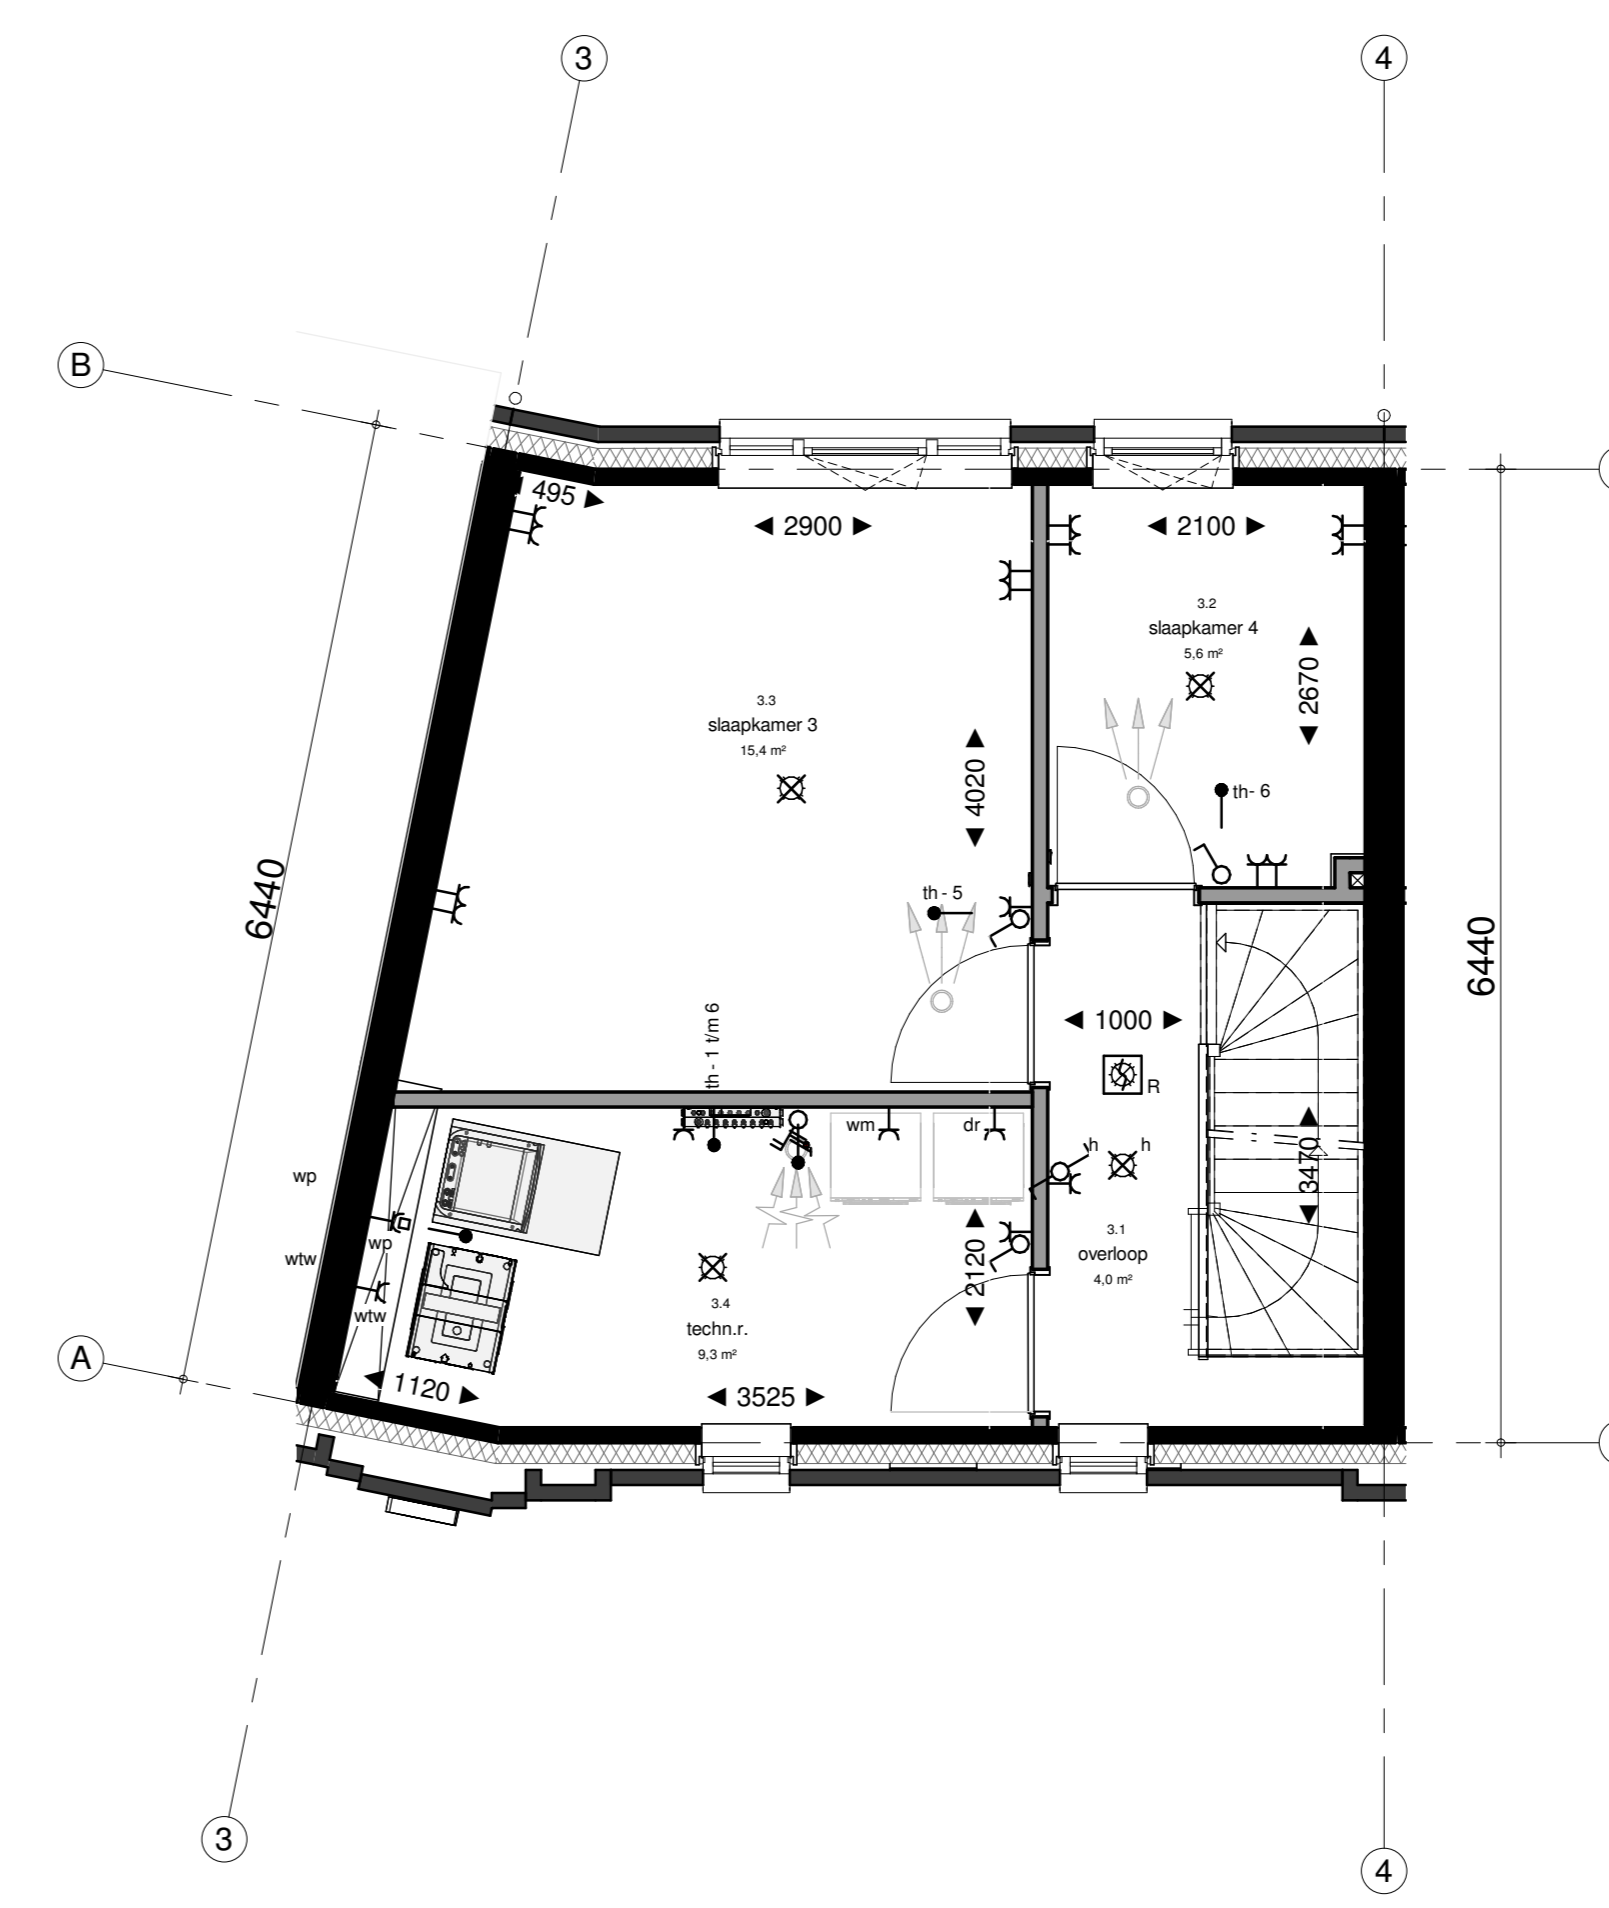

3e verdieping  
1 : 50

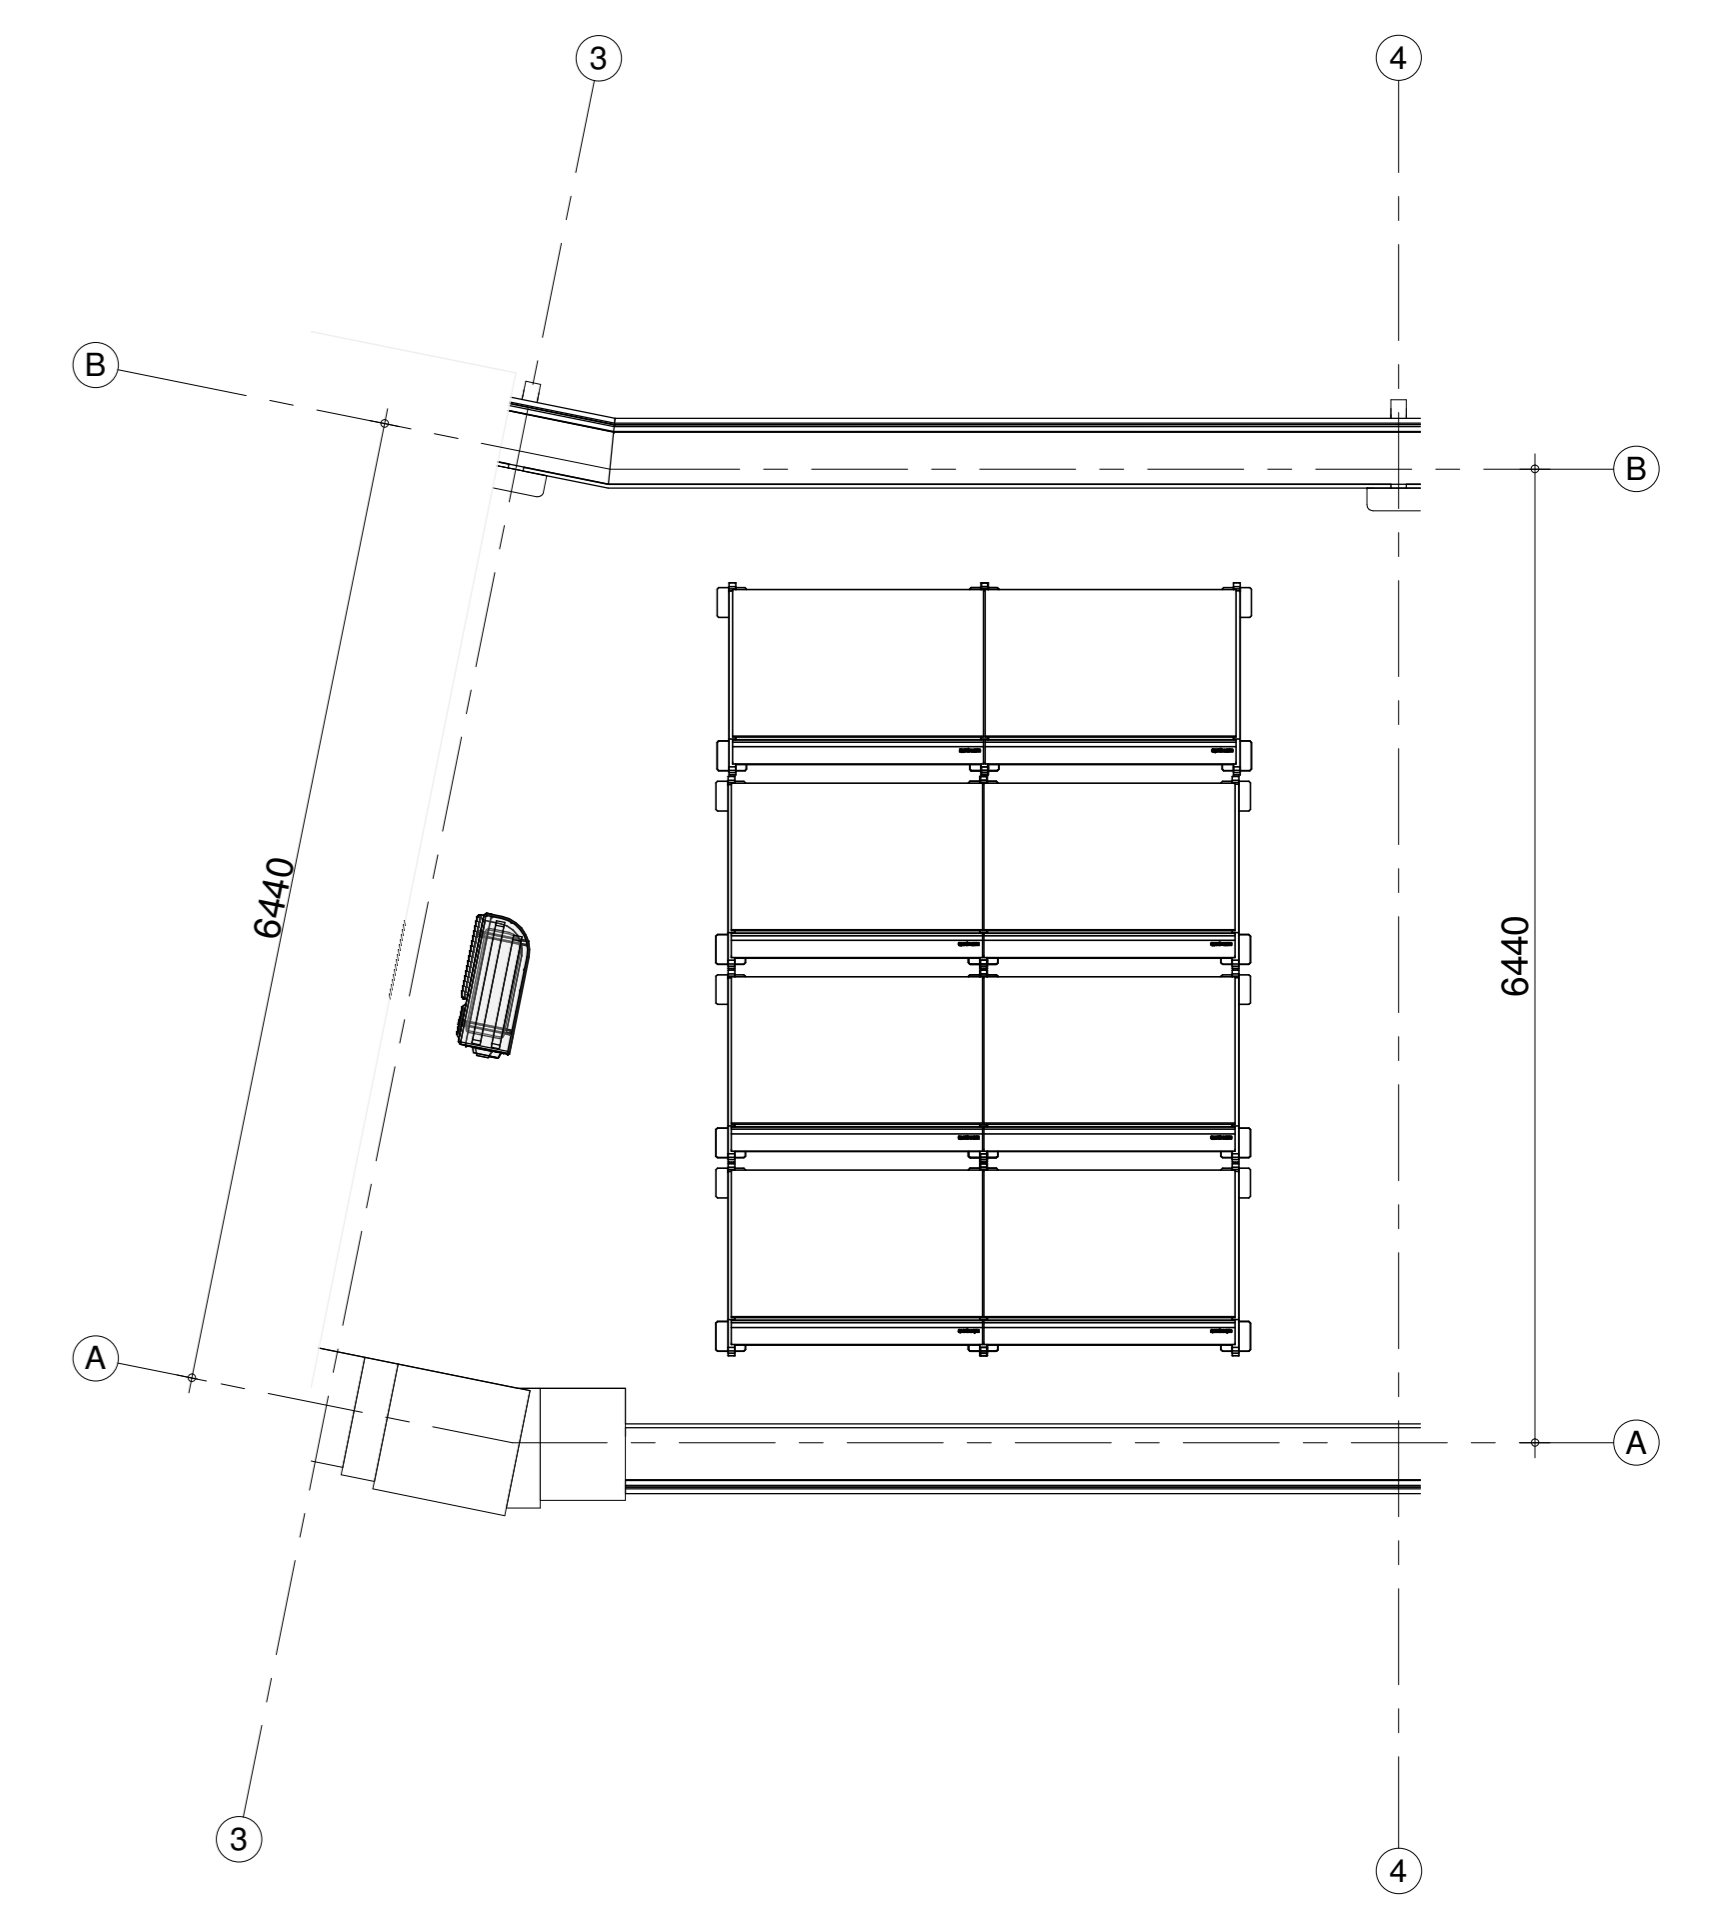


dak  
1 : 50

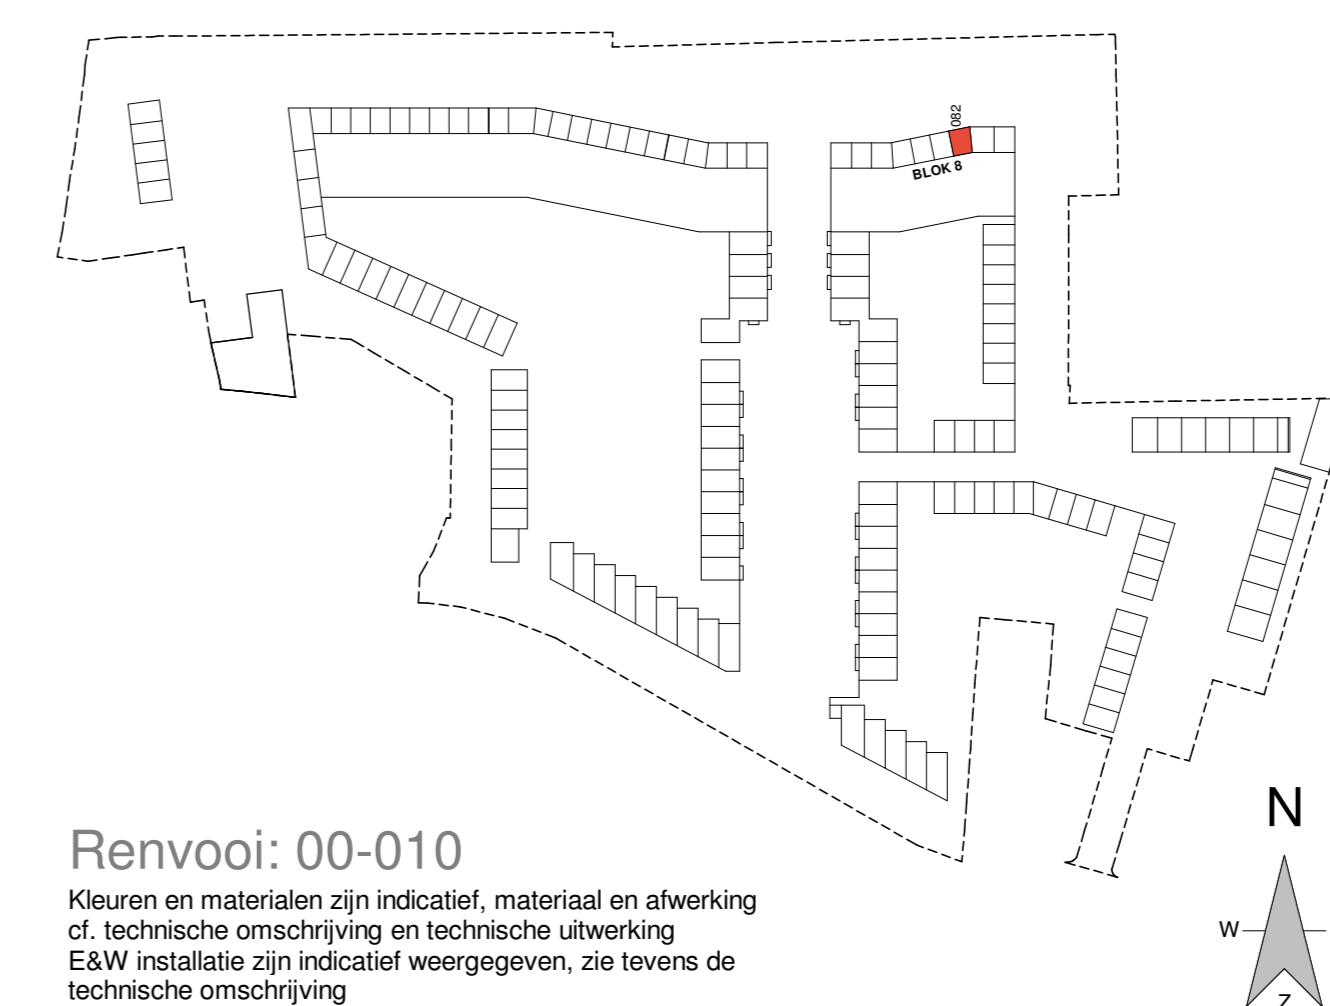

Renvooi: 00-010  
 Kleuren en materialen zijn indicatief, materiaal en afwerking  
 cf. technische omschrijving en technische uitwerking  
 E&W installatie zijn indicatief weergegeven, zie tevens de  
 technische omschrijving

**SPOORWONING**

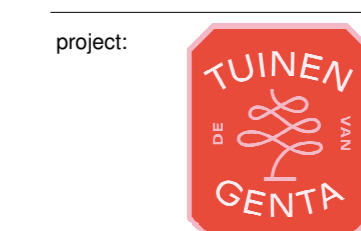

project: **BNR 82**  
 fase: KAO datum: 24-03-2021 schaal: 1:50 formaat: A0  
 projectnummer: P10304 tekeningsnummer: B9.8-606

Zakelijk nr.  
 0718 SP, Gemeenter  
 Project nr.  
 200-16, Gemeenter  
 T +31 30 261 01 70  
 E info@eracontour.nl  
 www.eracontour.nl