




voorgevel  
1 : 100




achtergevel  
1 : 100




linkergevel  
1 : 100

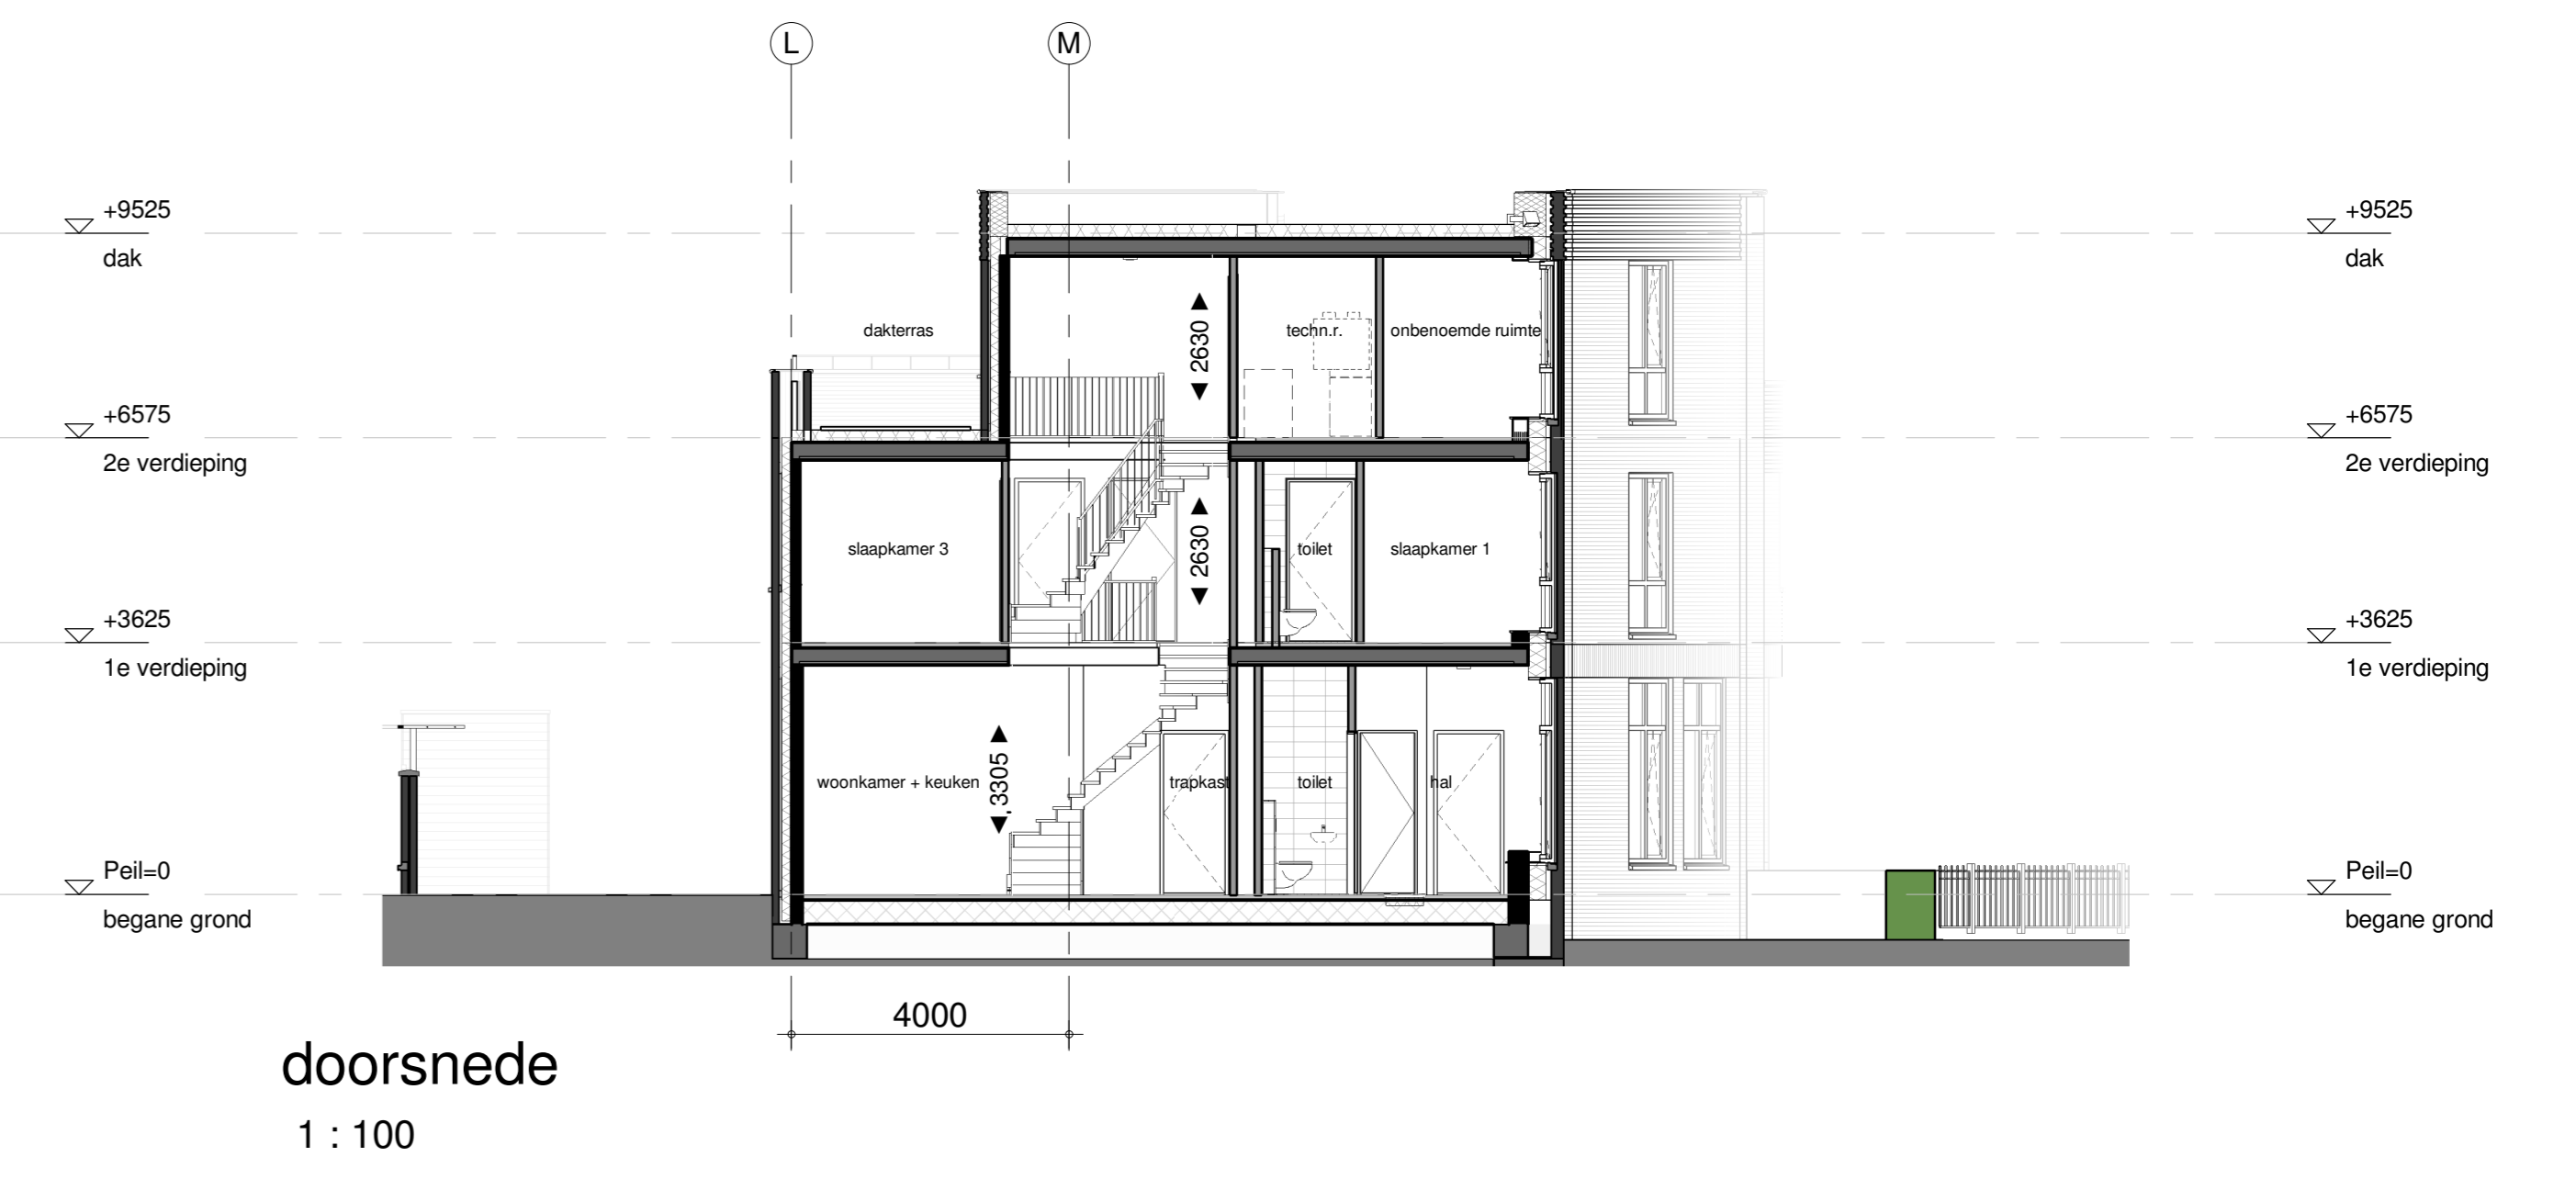


doorsnede  
1 : 100

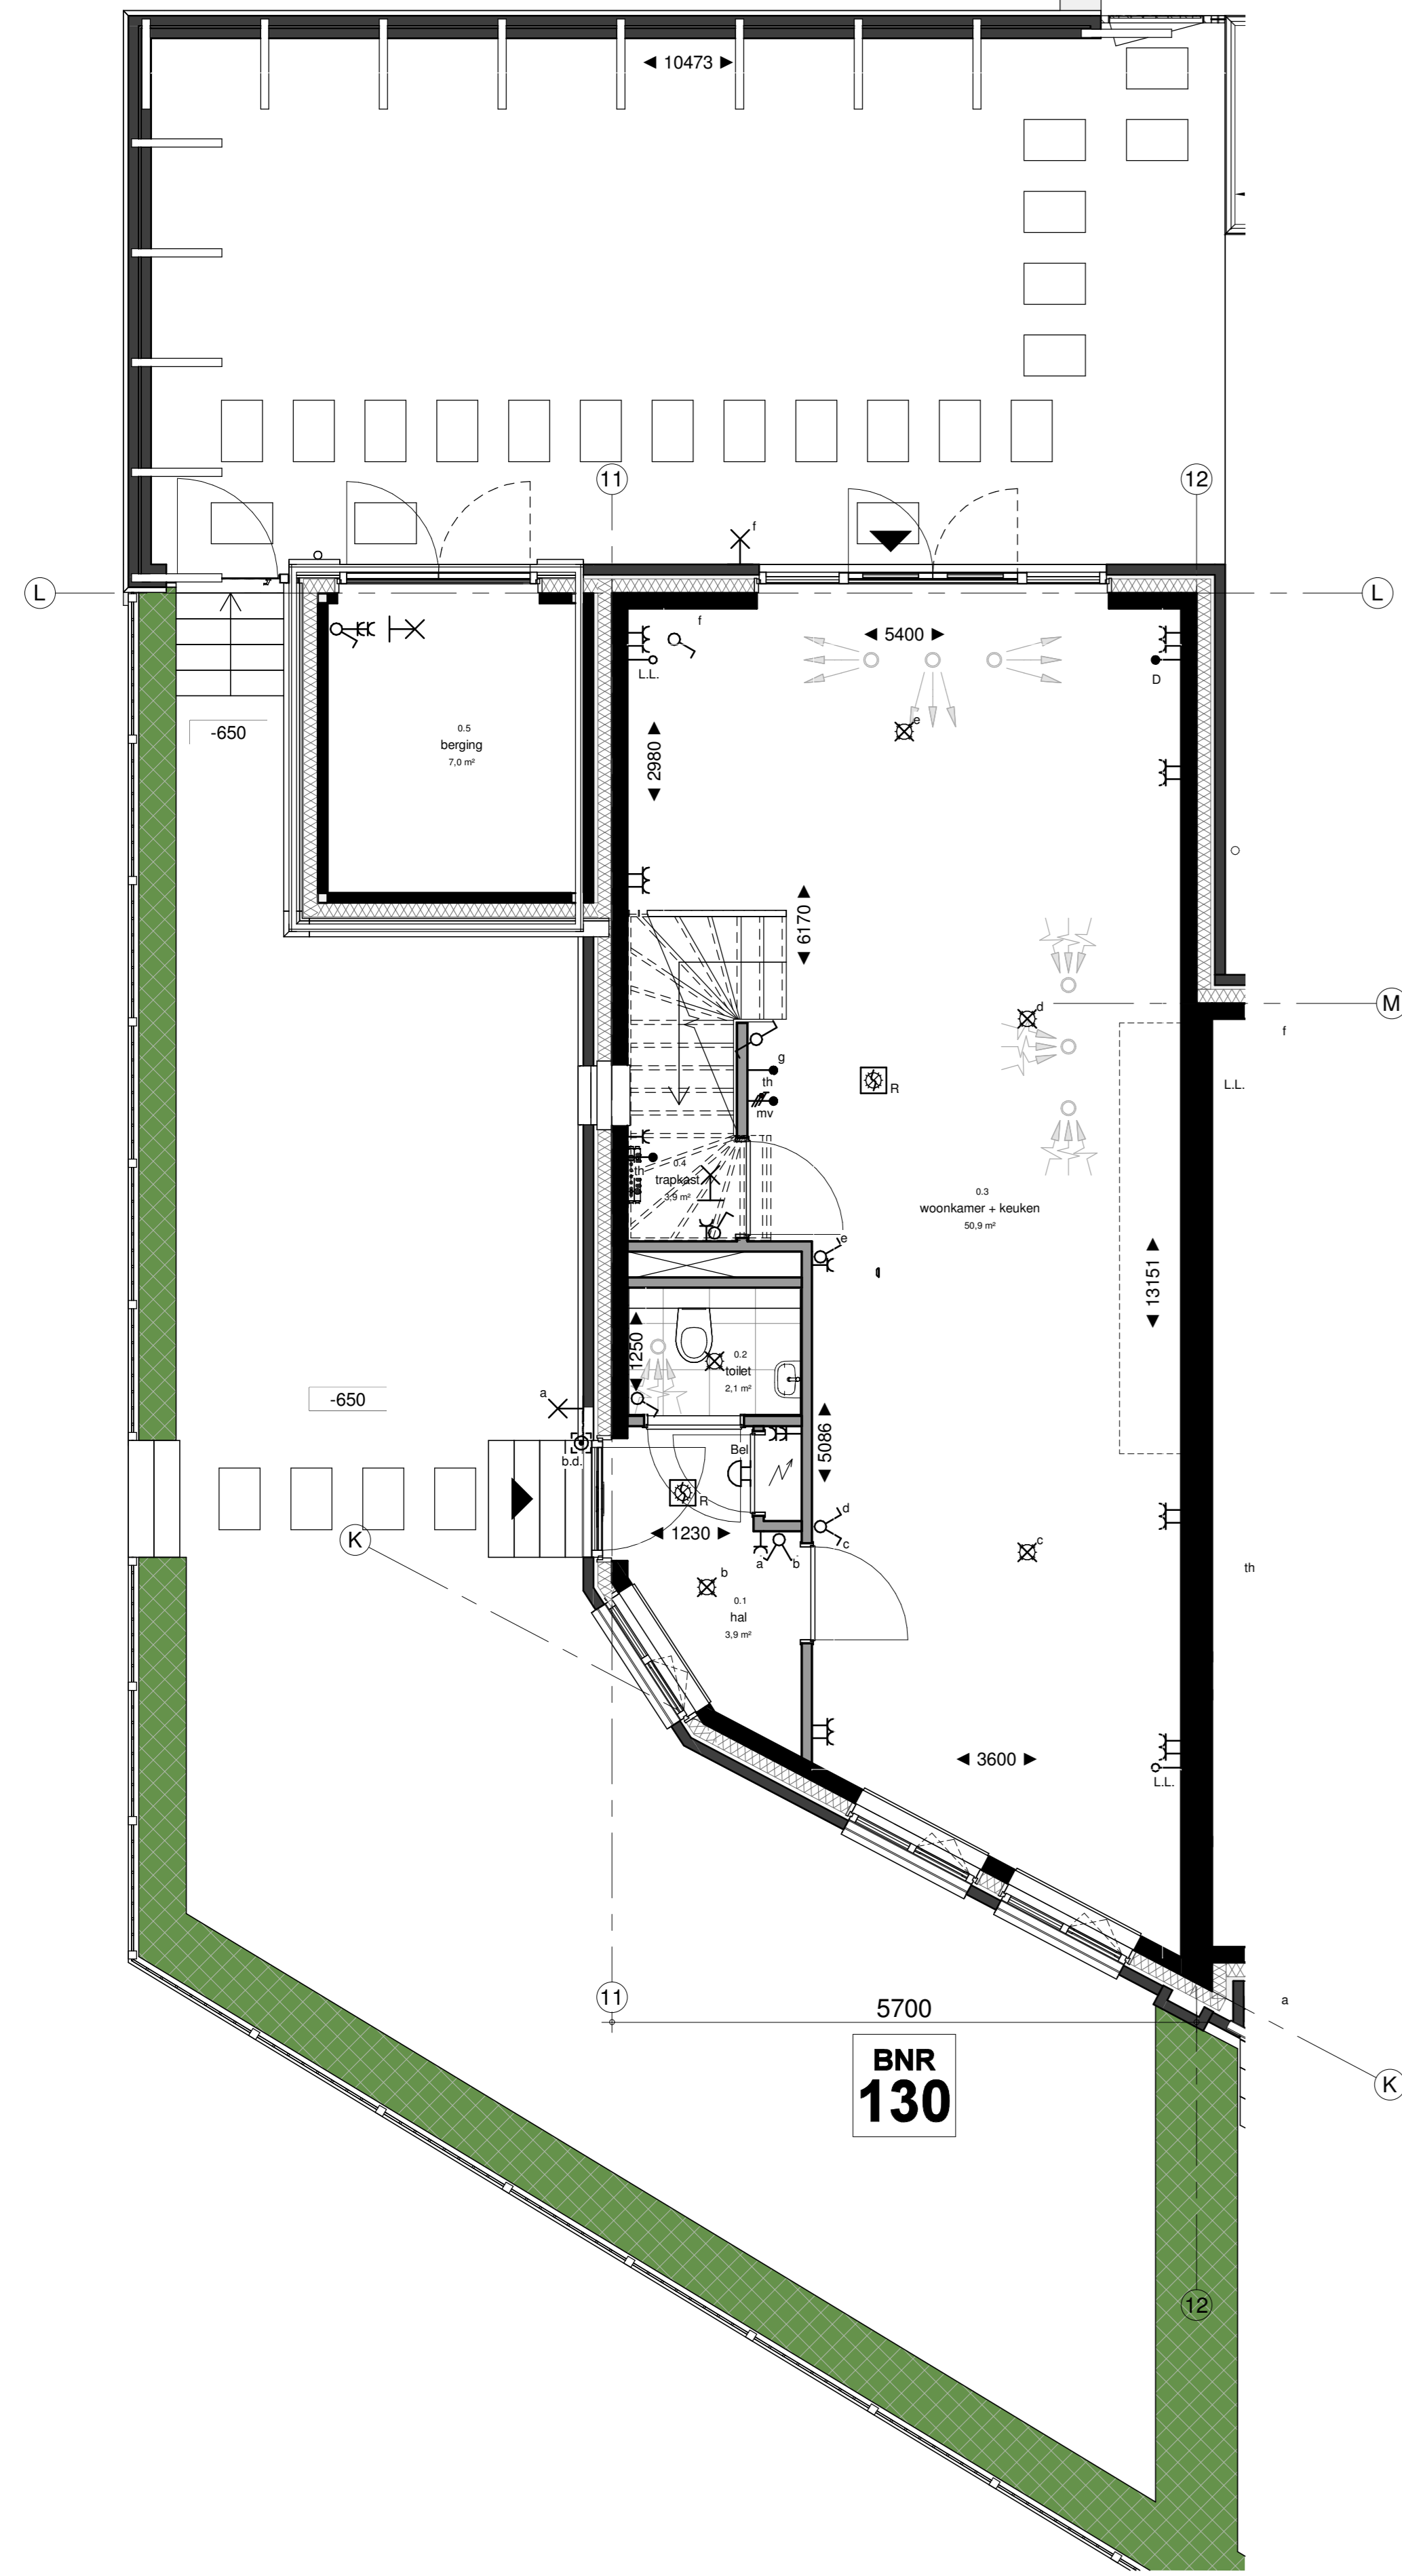


begane grond  
1 : 50

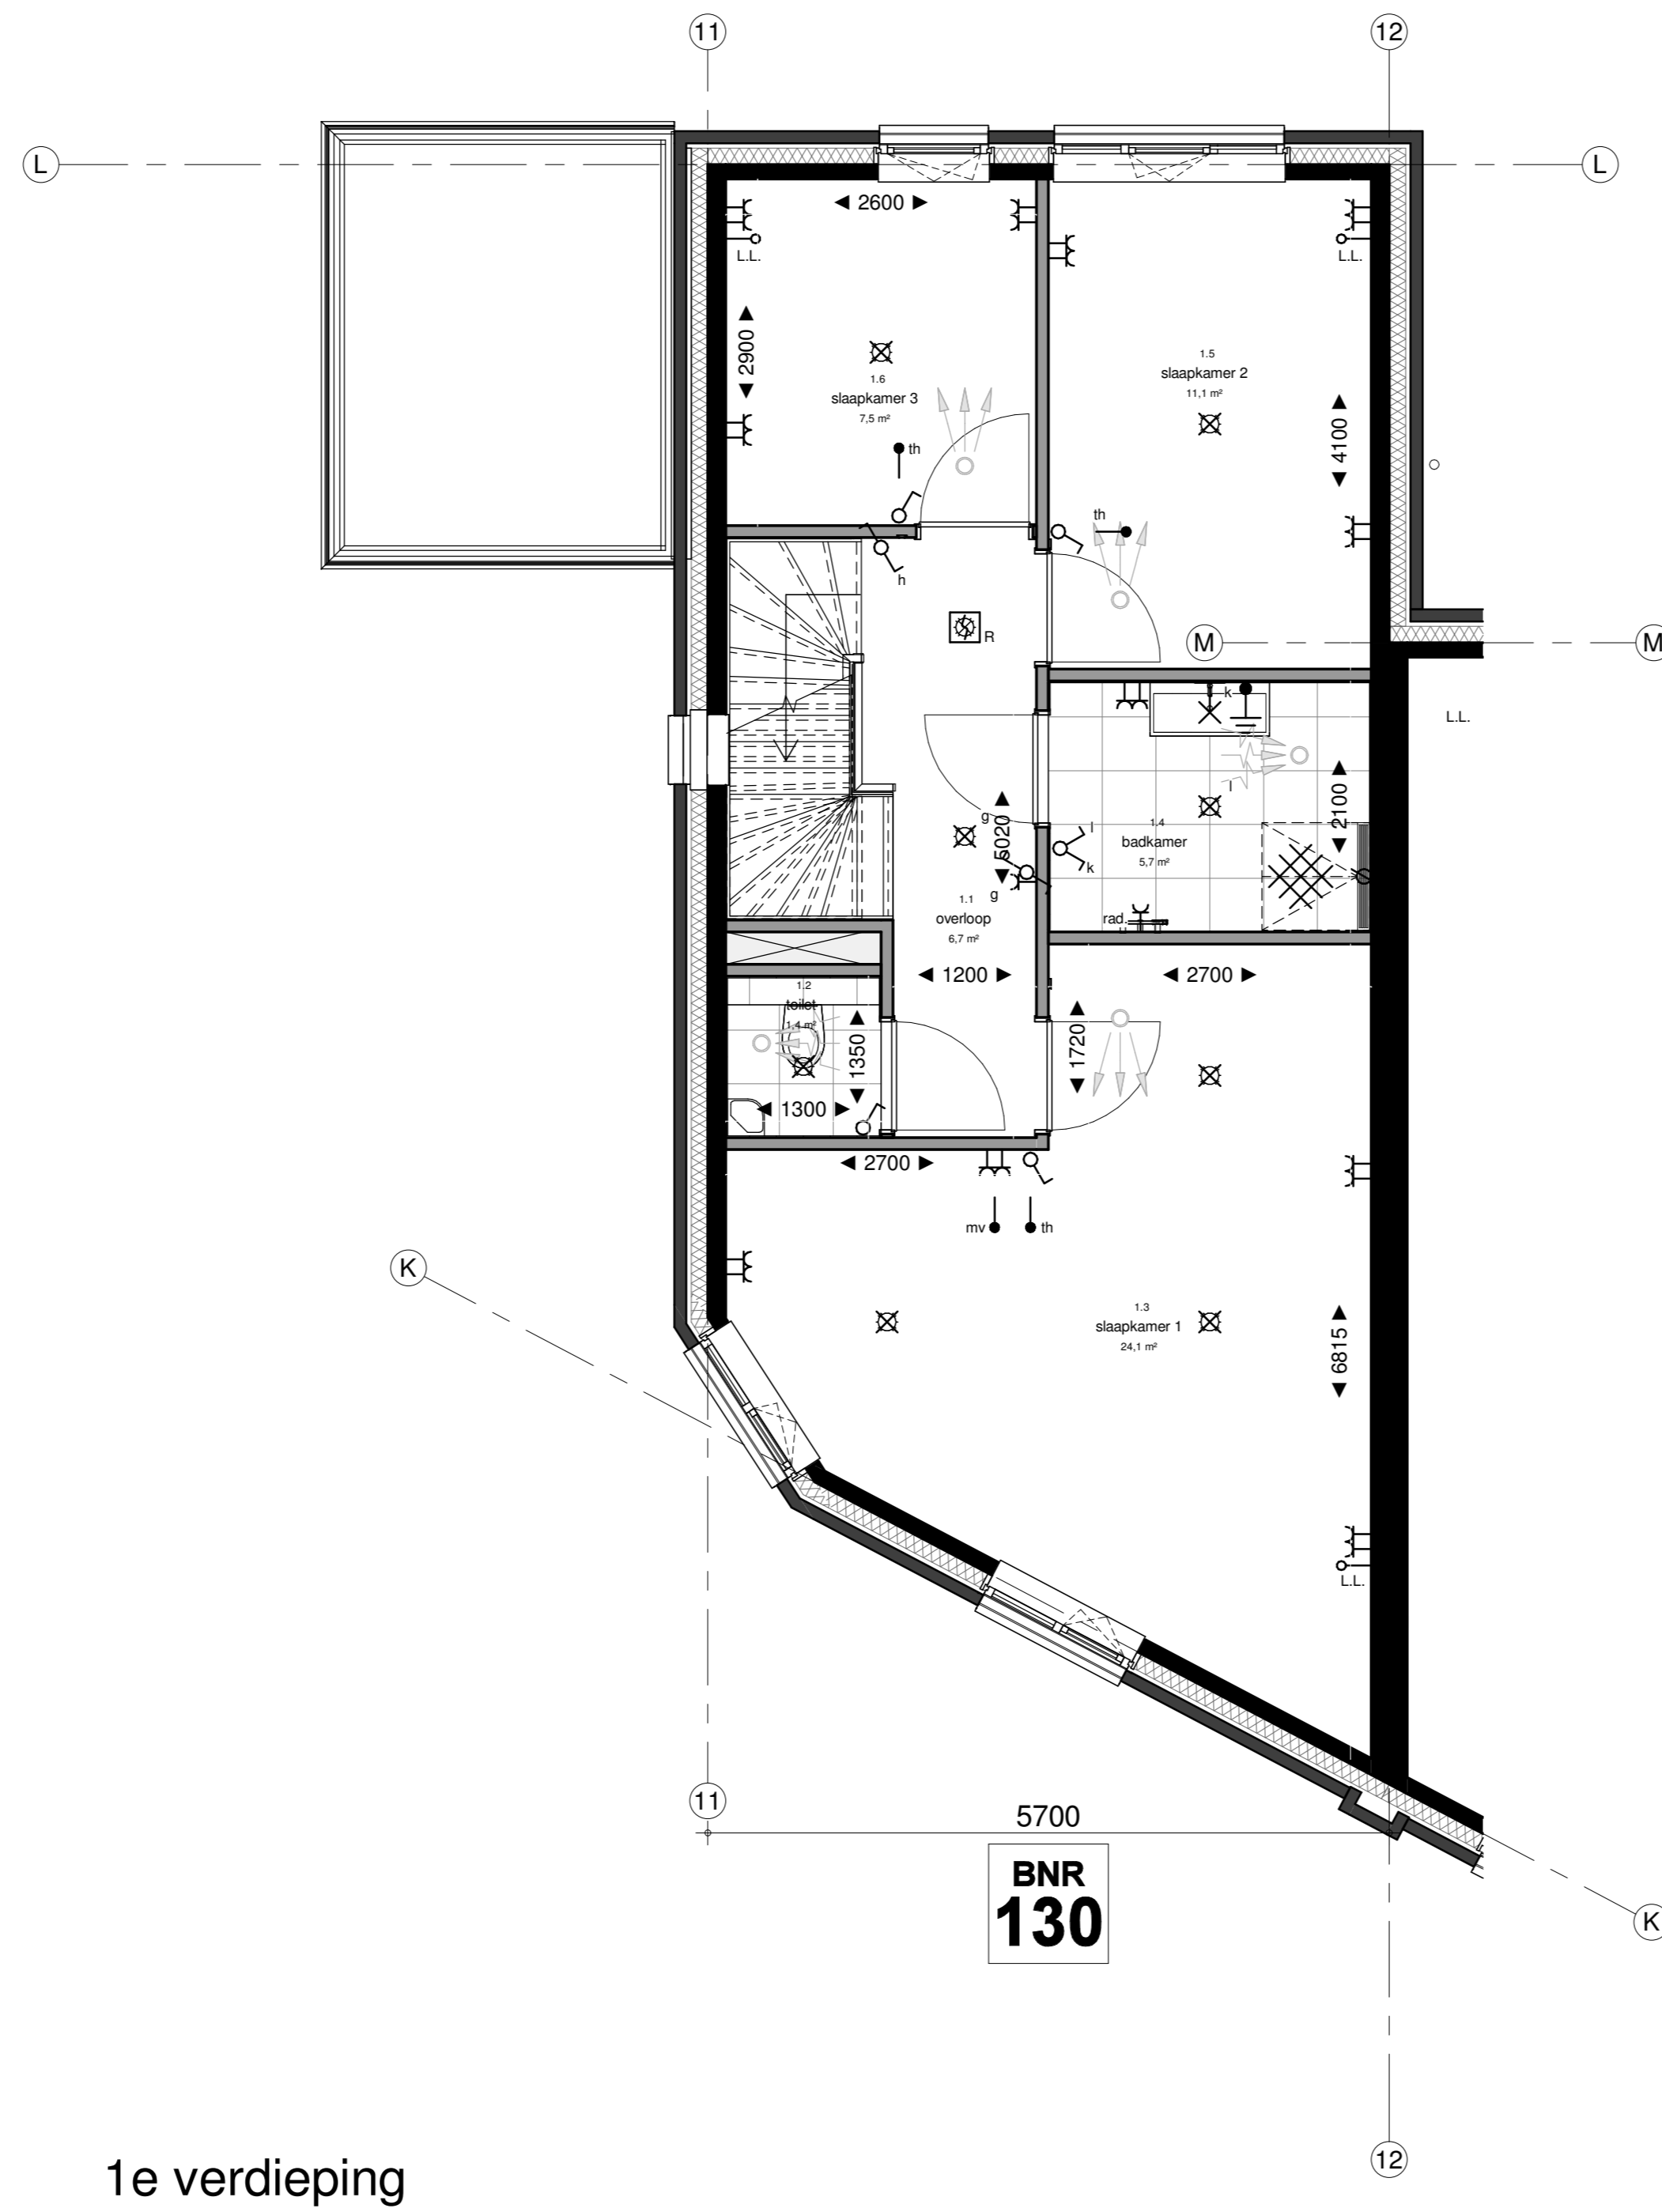

1e verdieping  
1 : 50

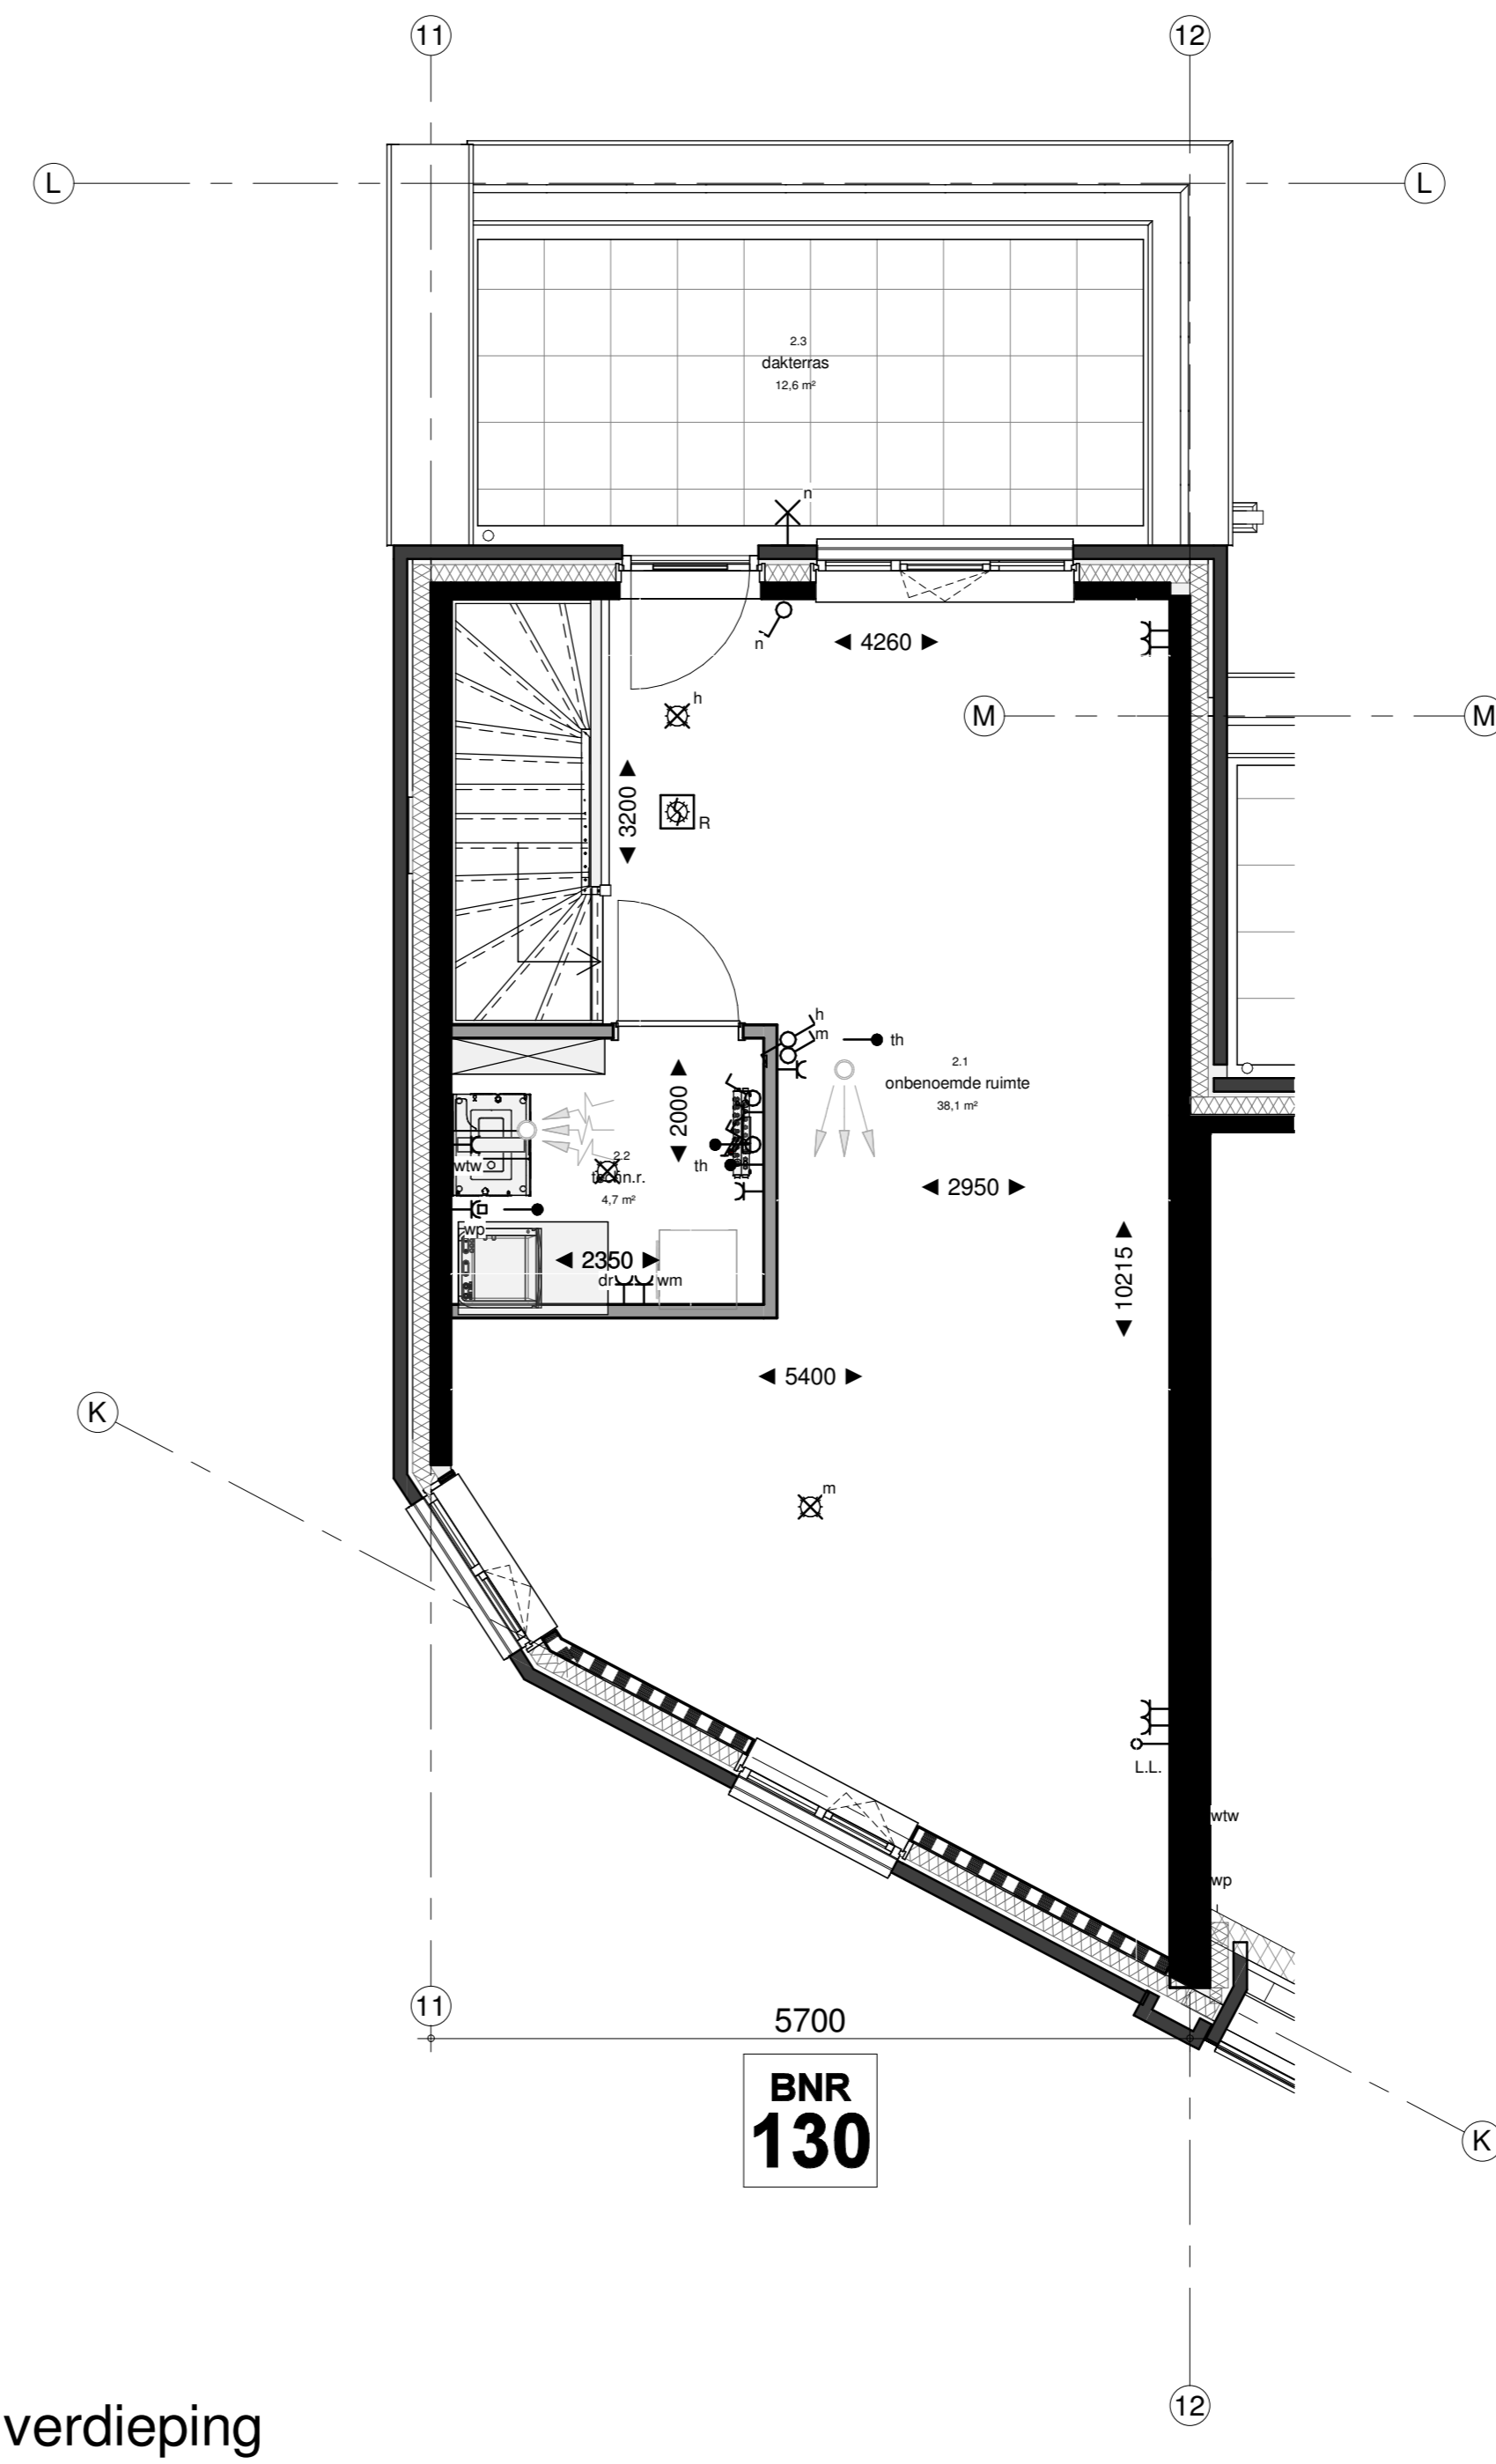

2e verdieping  
1 : 50

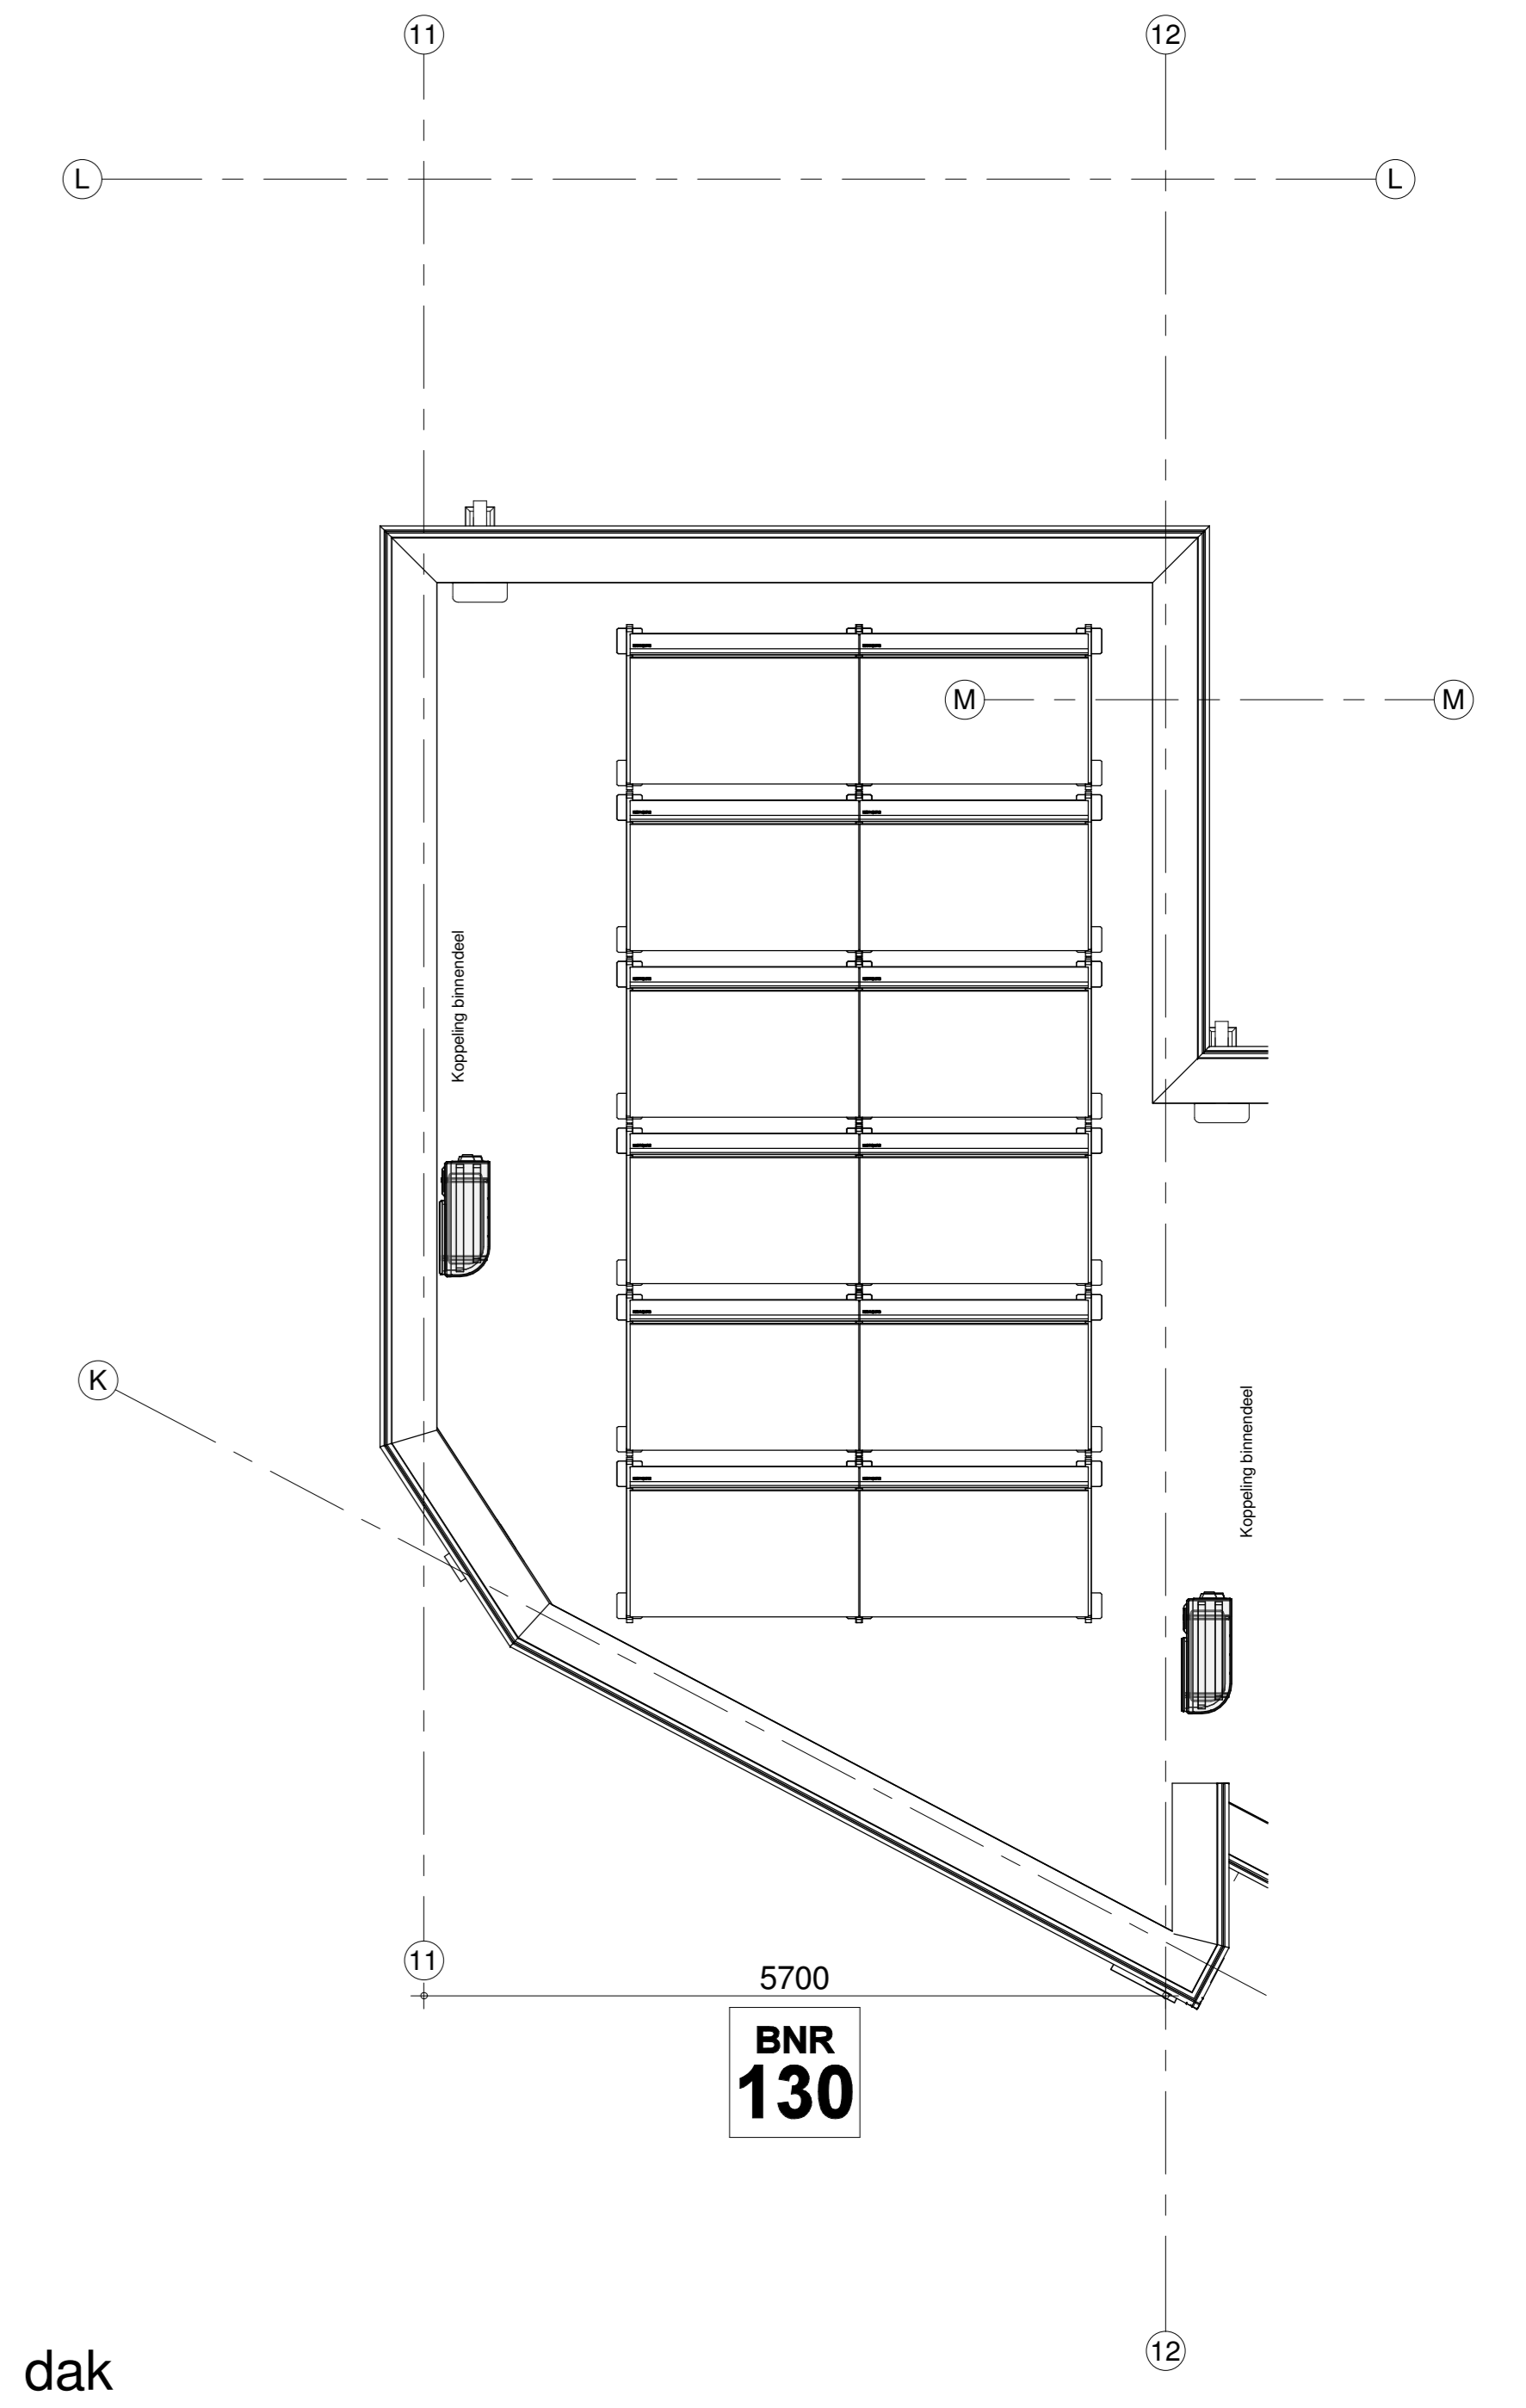

dak  
1 : 50



Renvooi: 00-010  
 Kleuren en materialen zijn indicatief, materiaal en afwerking of technische omschrijving en technische uitwerking E&W installatie zijn indicatief weergegeven, zie tevens de technische omschrijving.

**STADSVILLA - TETERINGSEDIJK**

project: **TUINEN GENT**  
 era contour | tbi  
 inbo

benefit: **BNR 130**  
 fase: KAO datum: 24-03-2021 schaal: 1:50 | 1:100 formaat: A0  
 projectnummer: P10304 lokalisnummer: B9.14-604

DEFINITIEF