




voorgevel
Schaal: 1 : 100

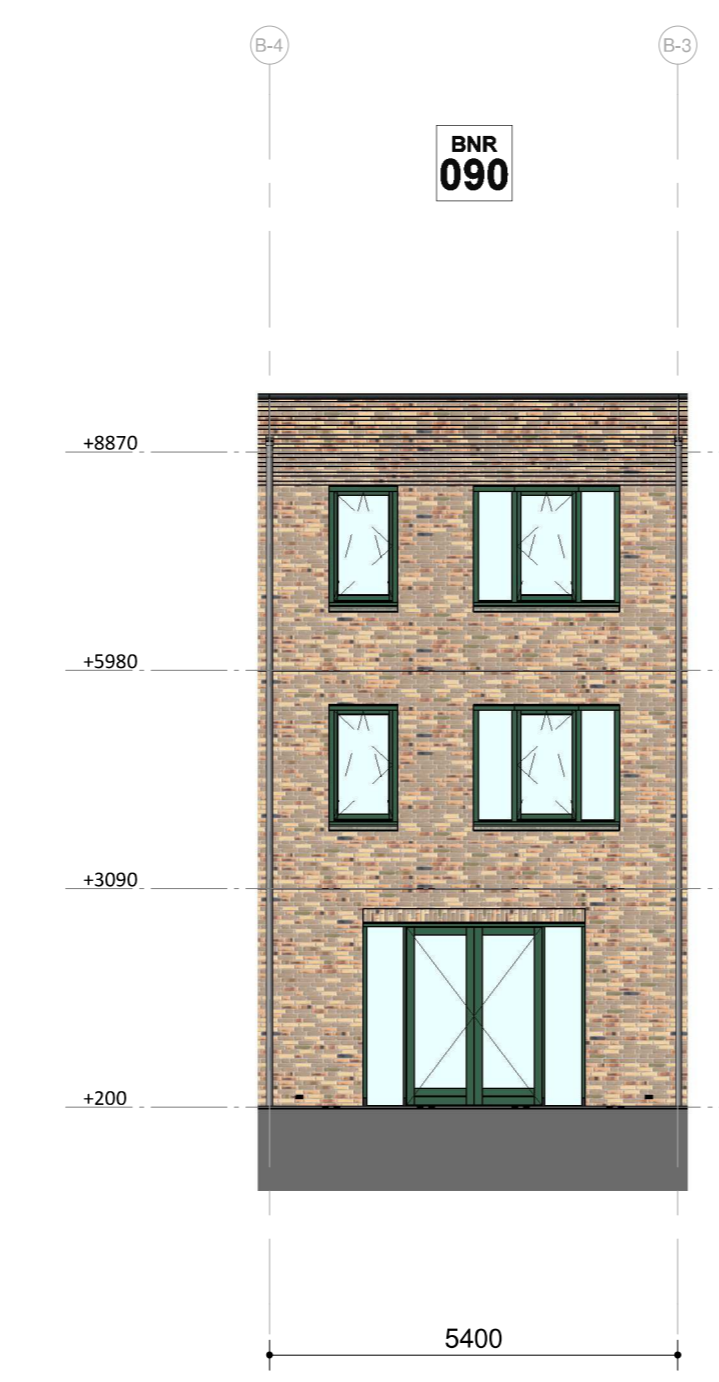


achtergevel
Schaal: 1 : 100

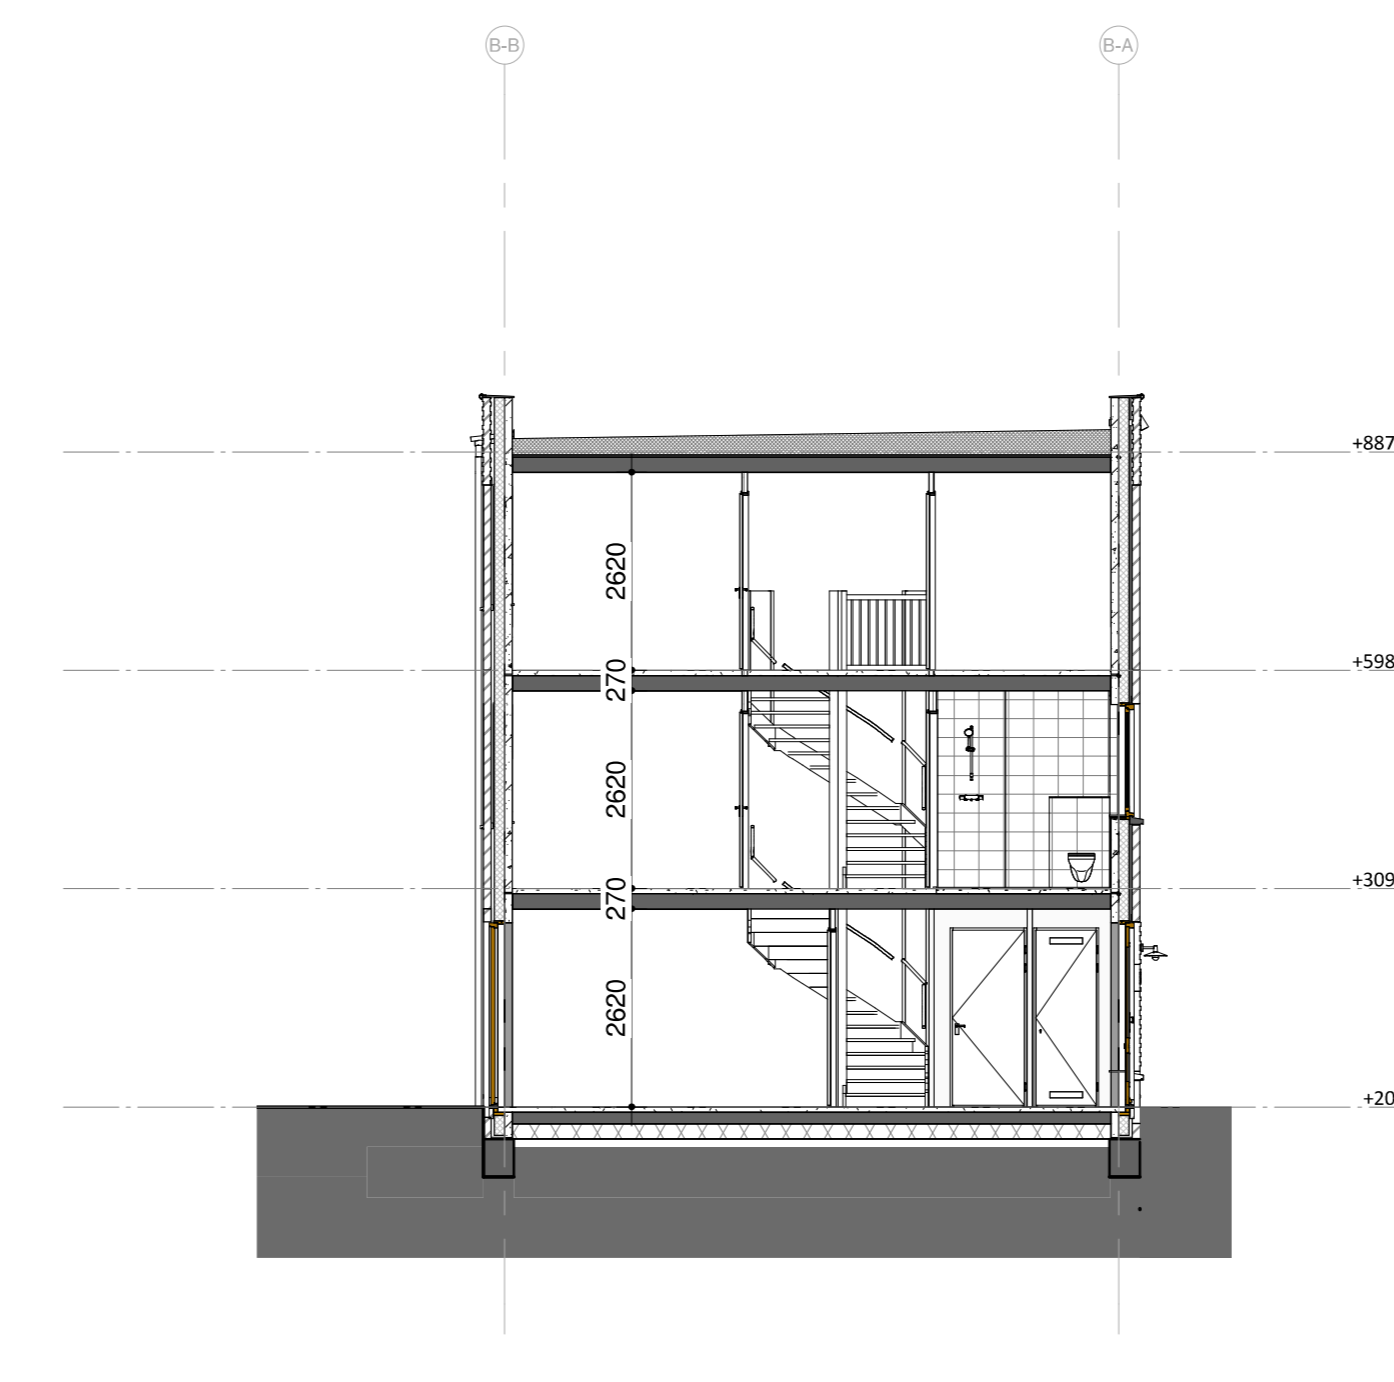


doorsnede A
Schaal: 1 : 100

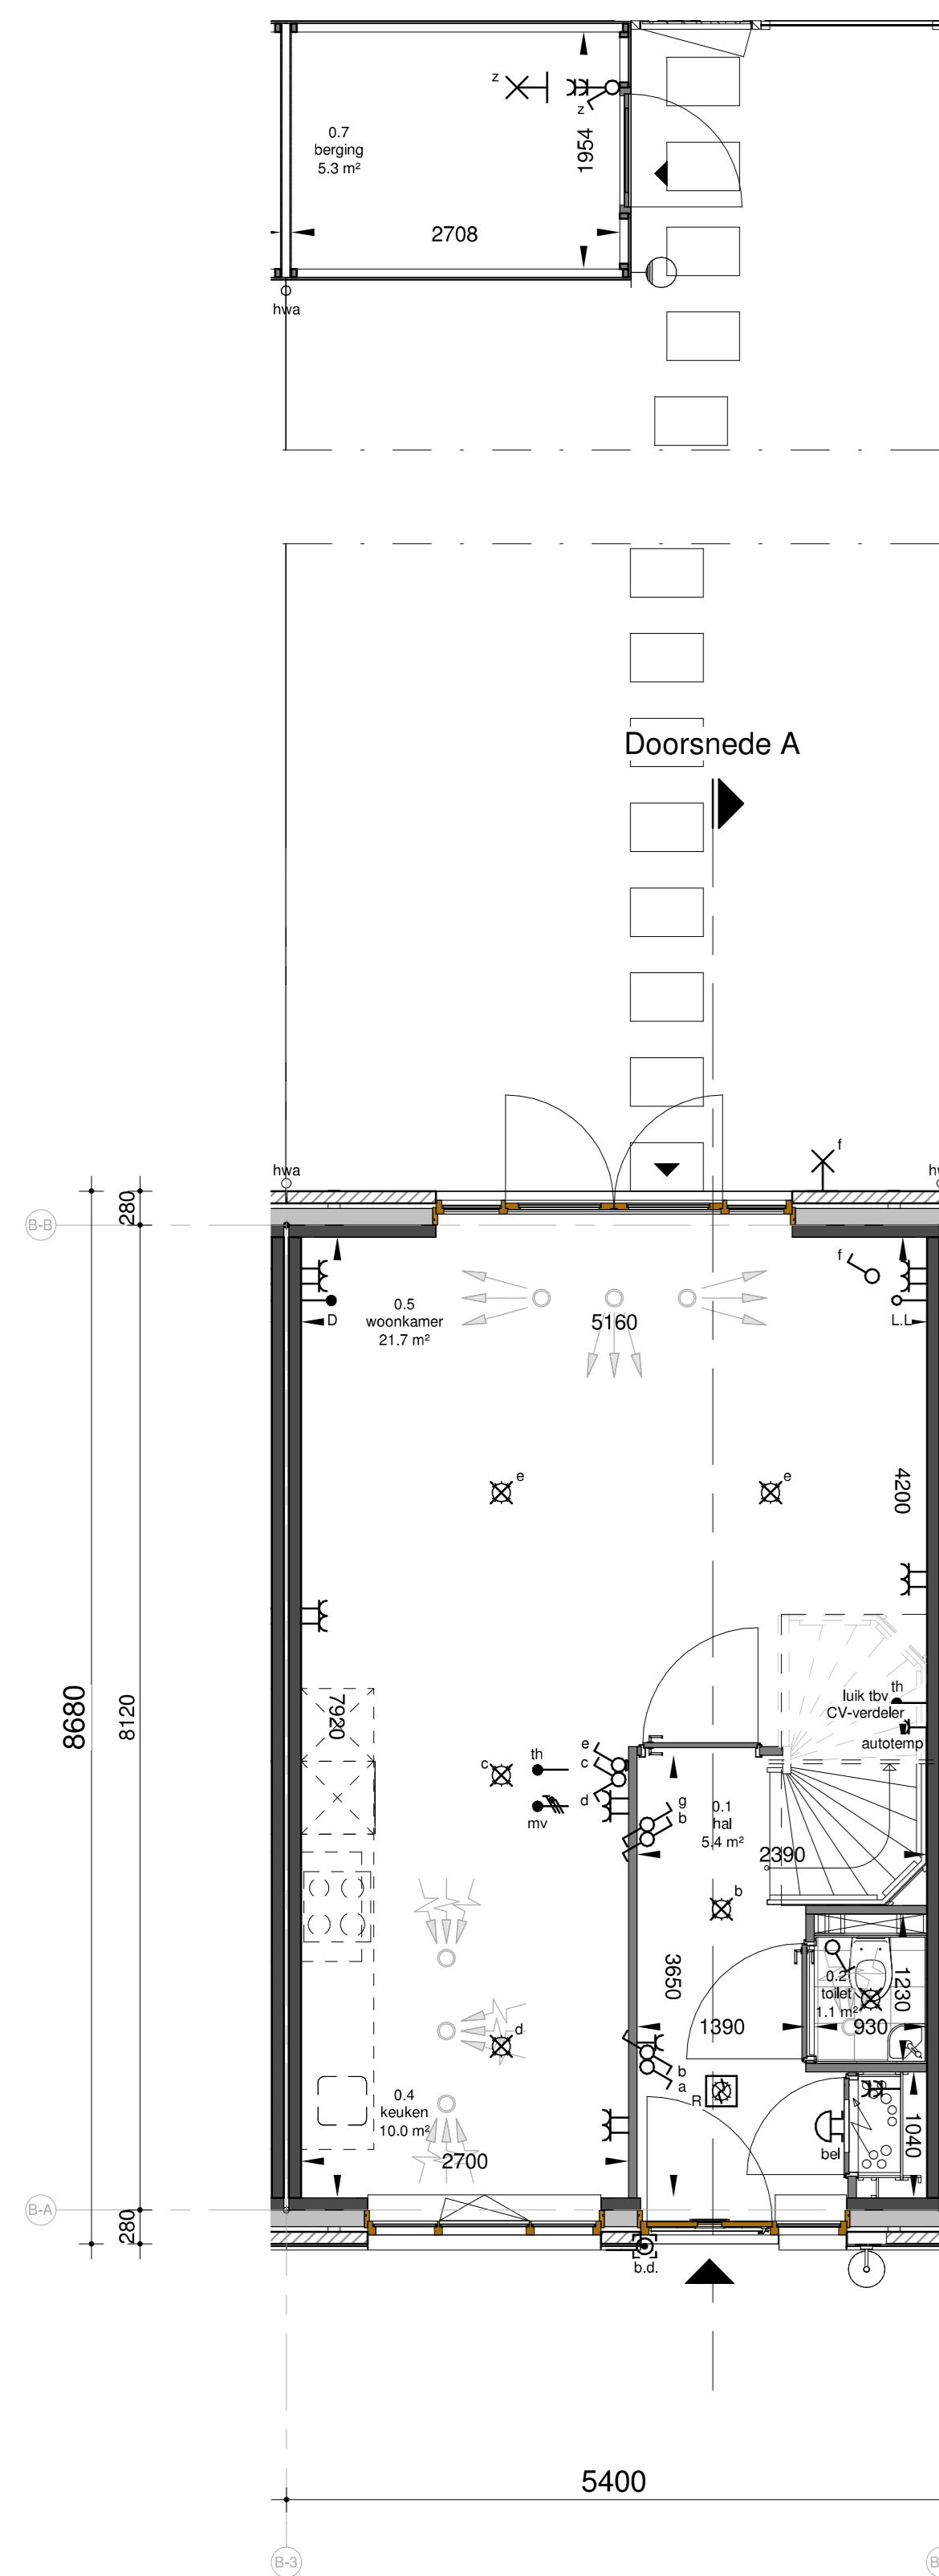


begane grond
Schaal: 1 : 50

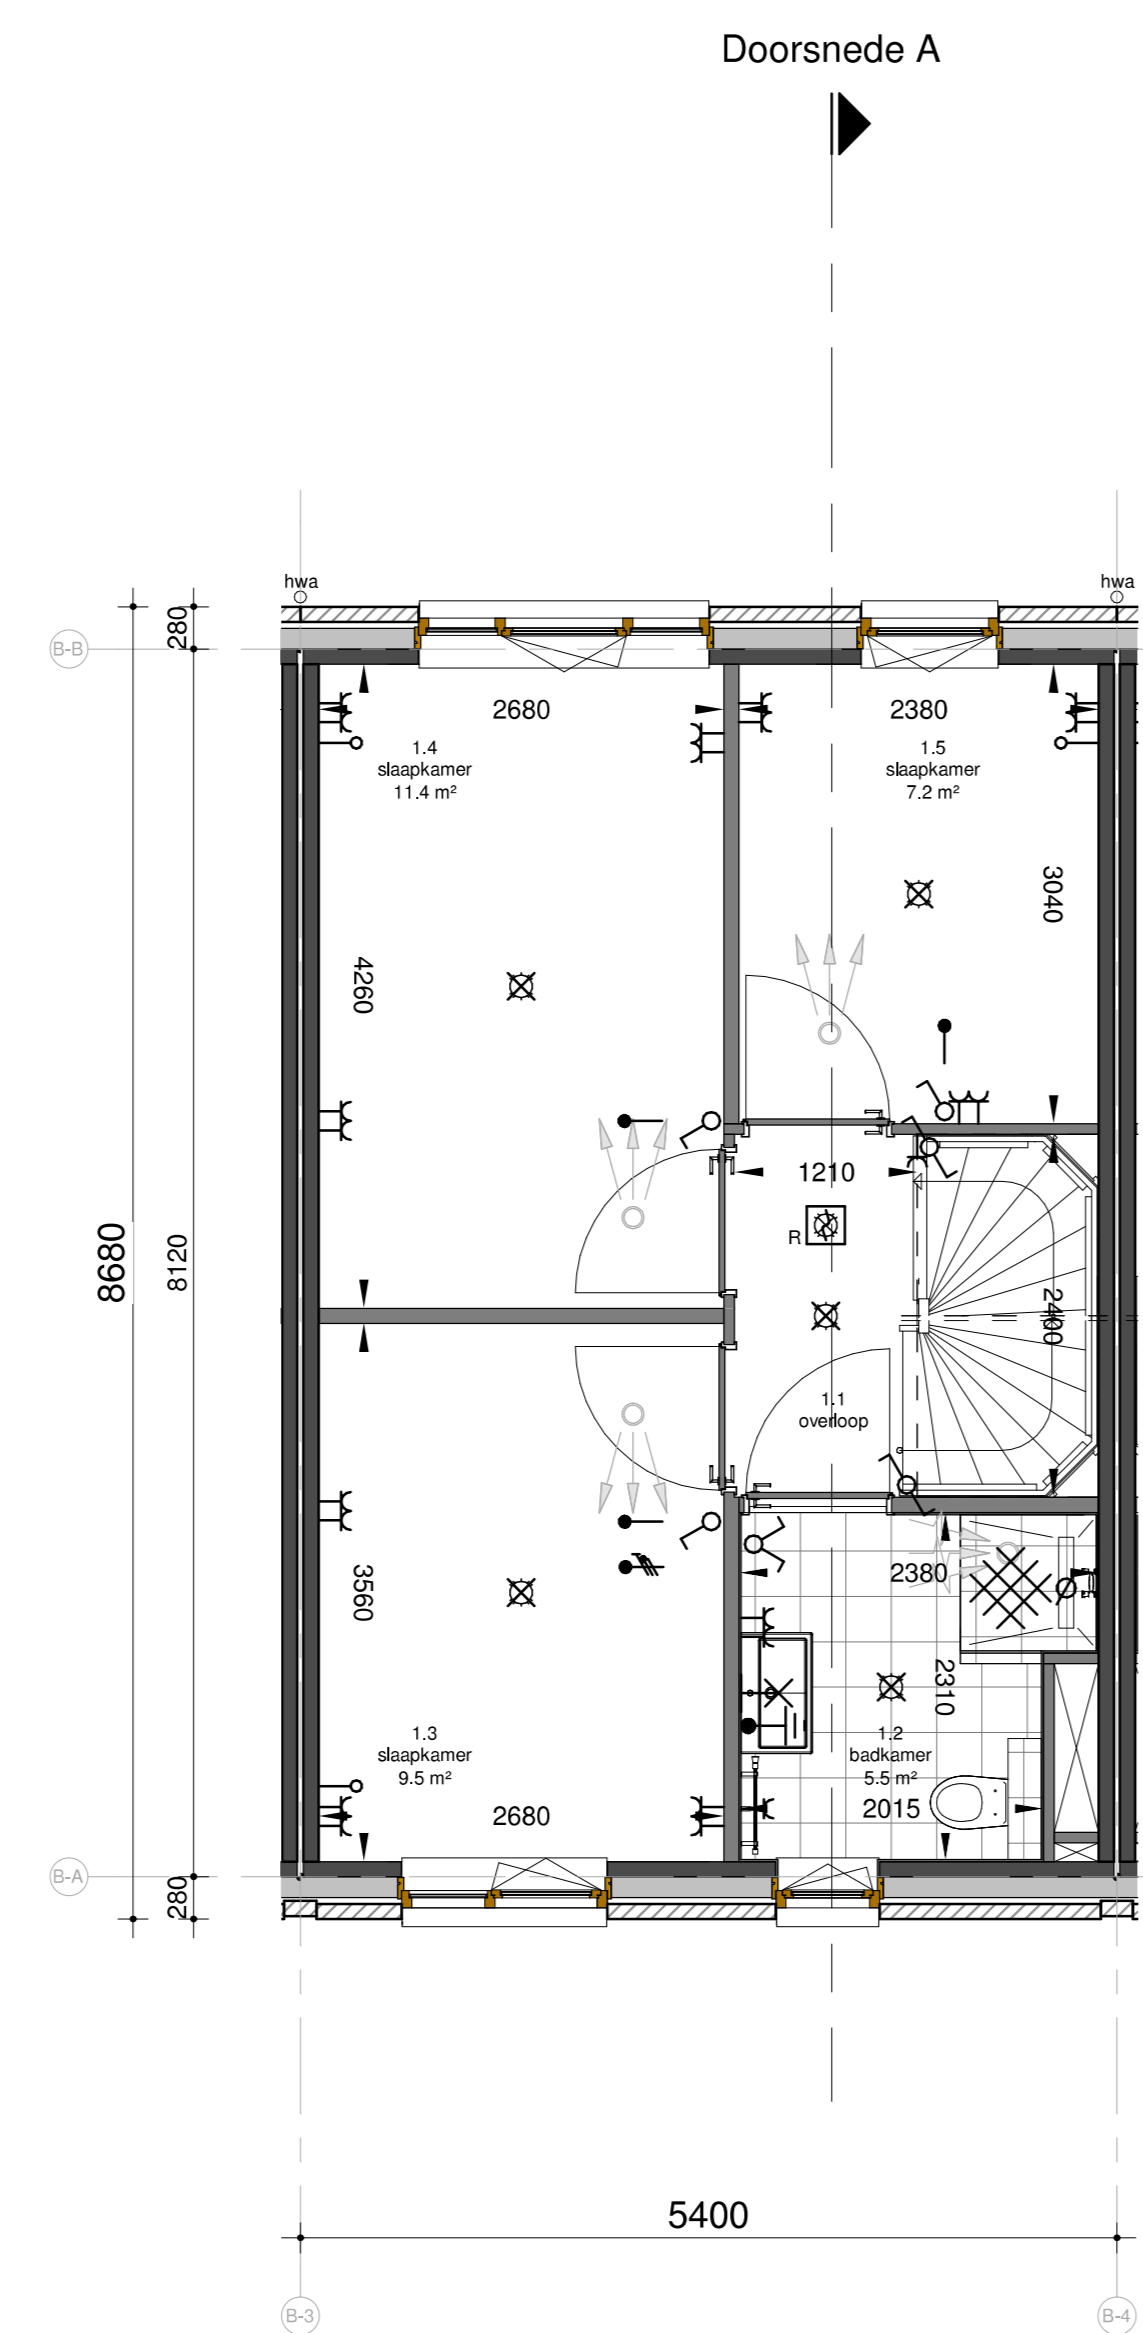

eerste verdieping
Schaal: 1 : 50

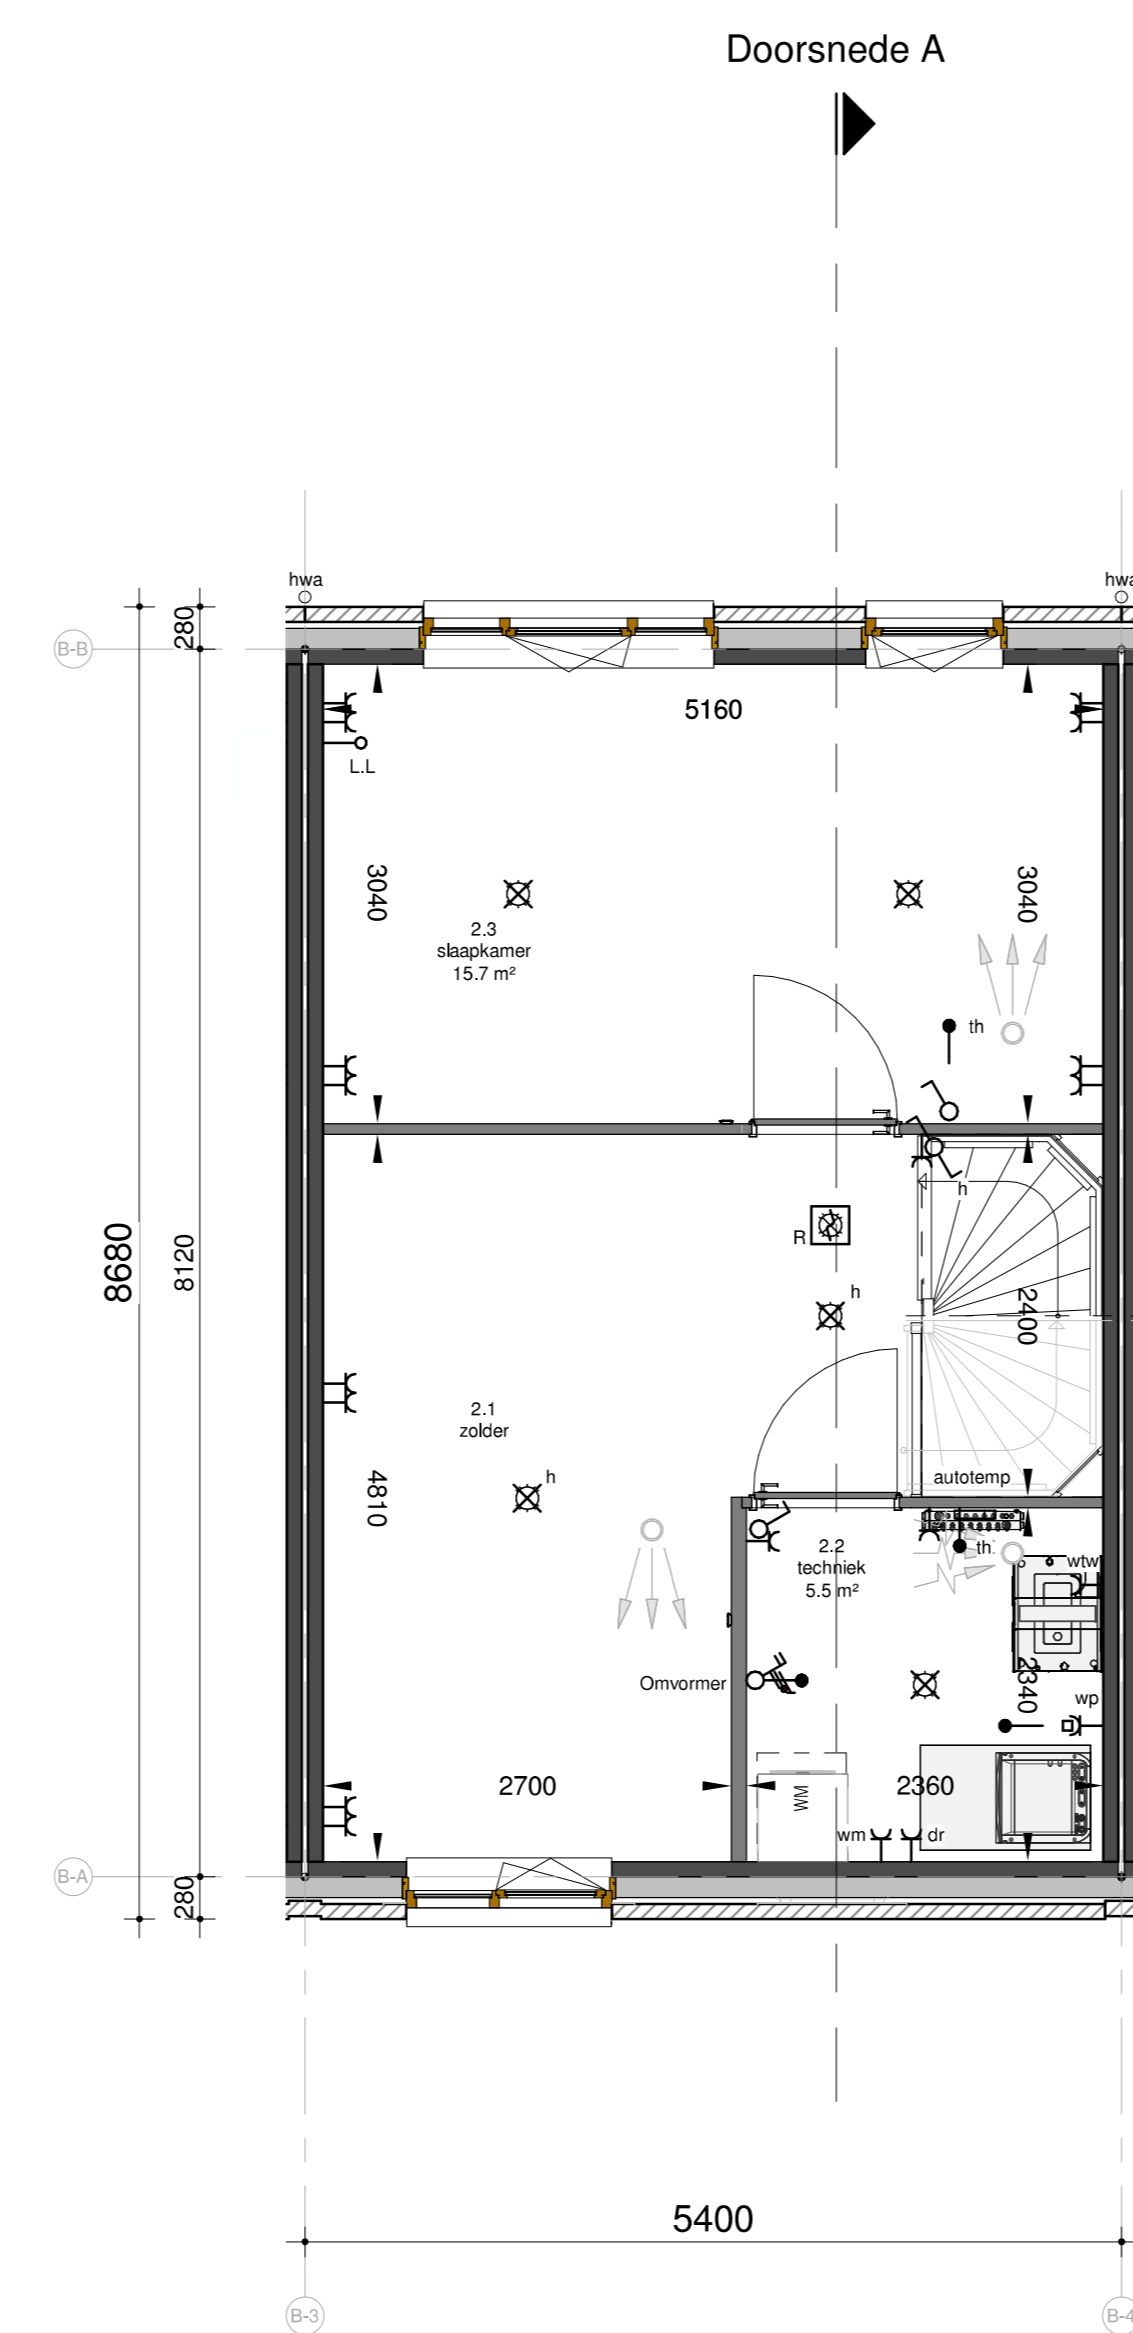


tweede verdieping
Schaal: 1 : 50

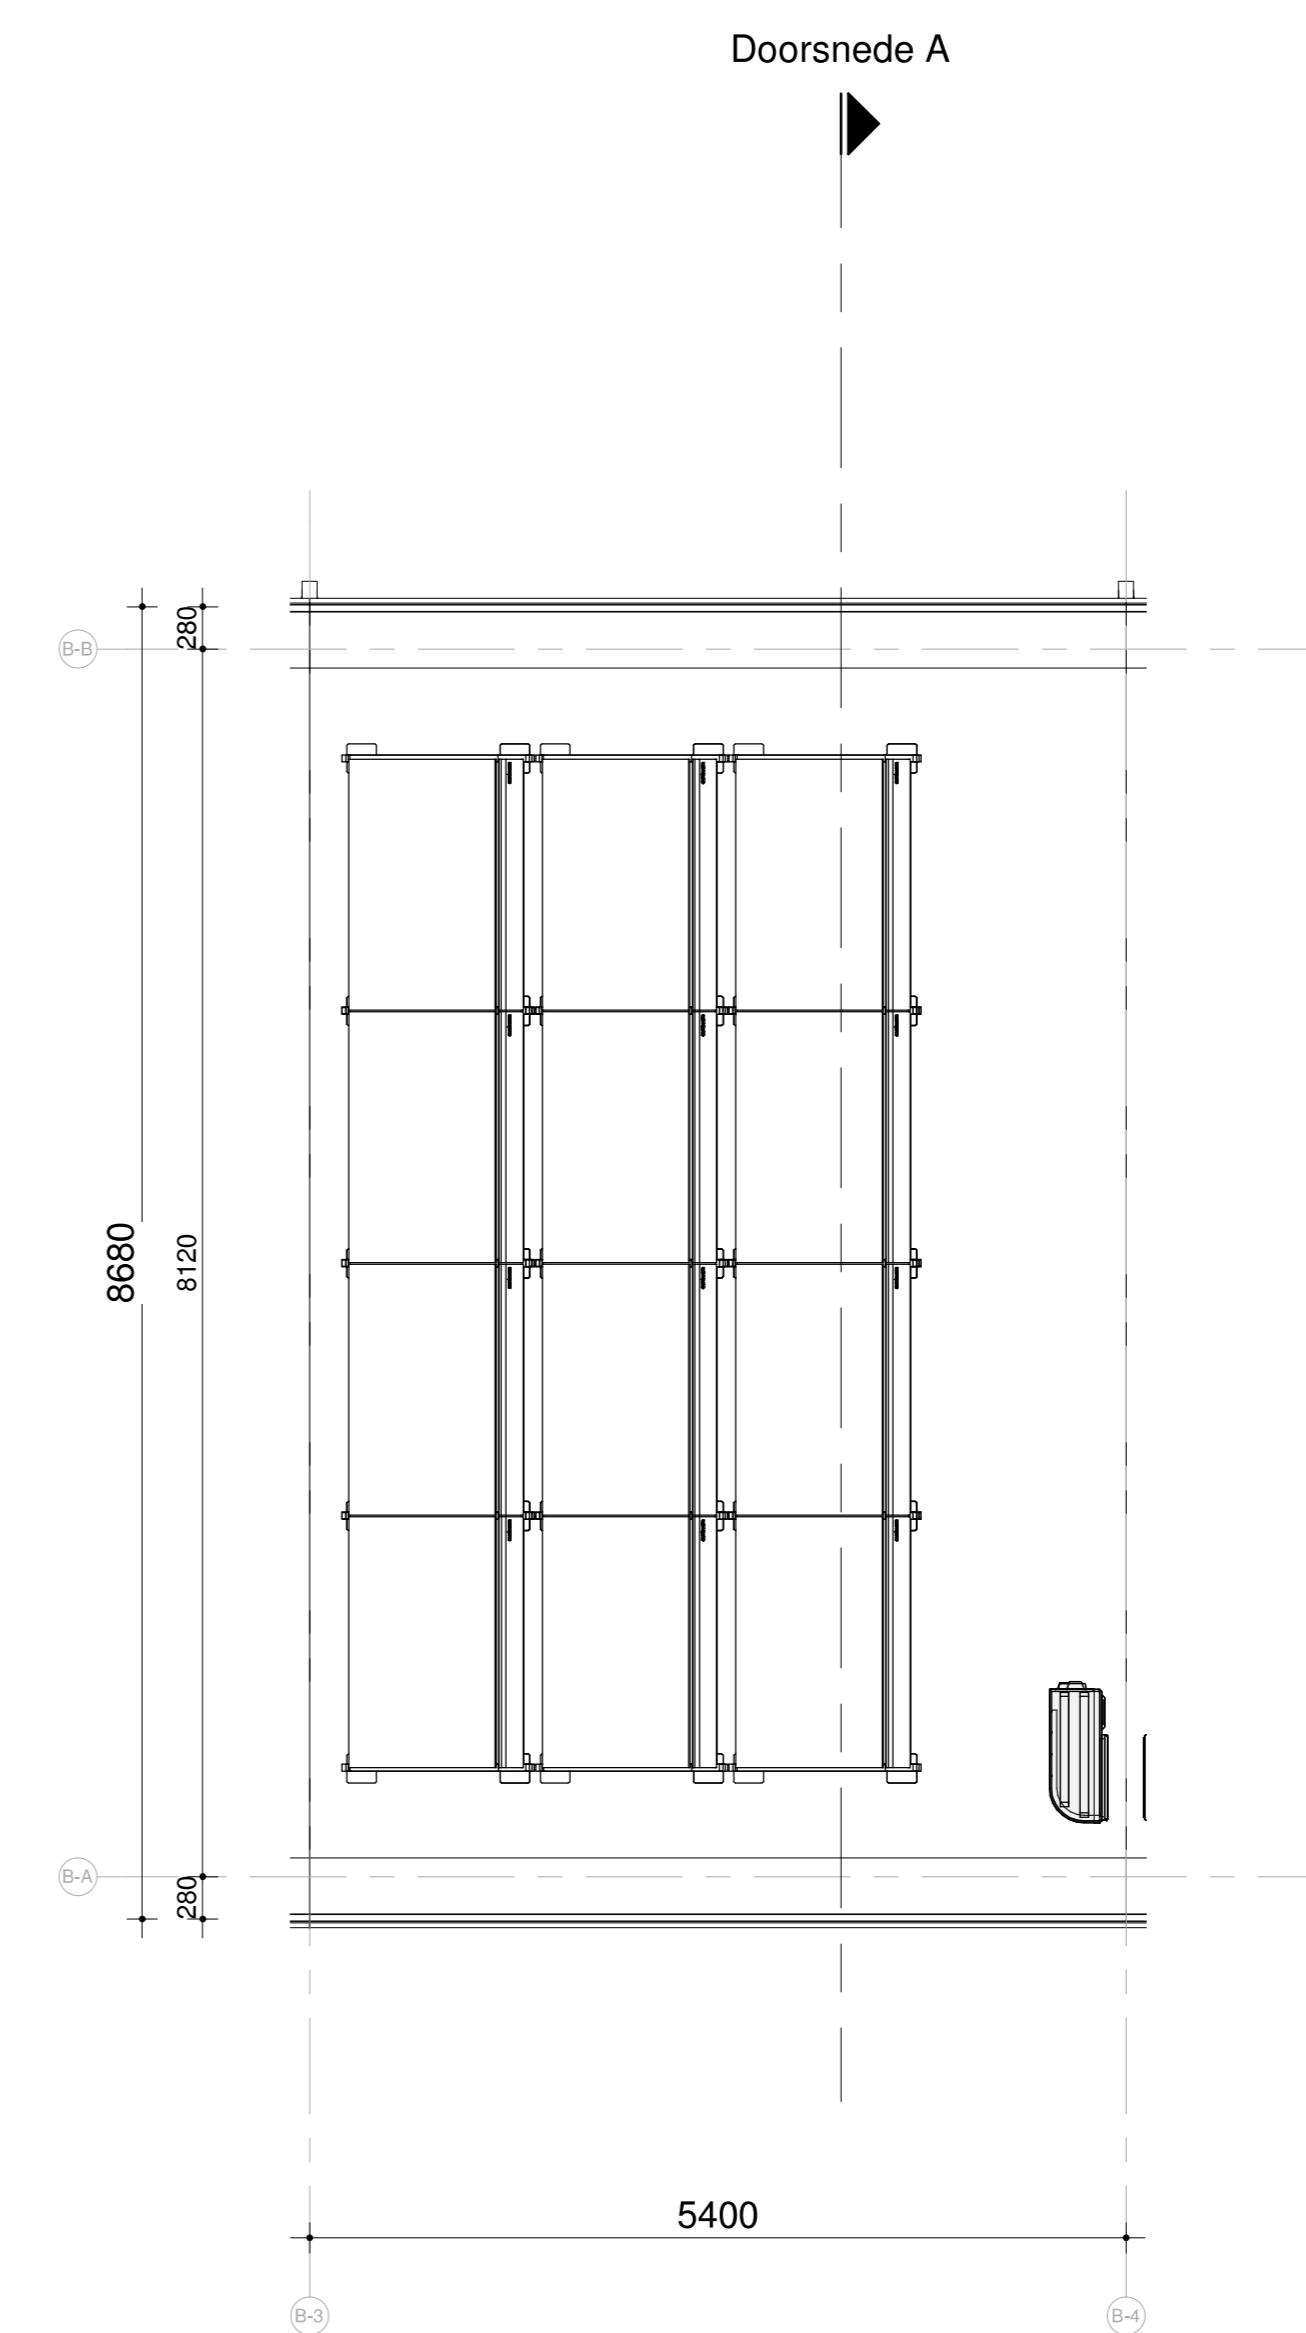

dakaanzicht
Schaal: 1 : 50

Deze tekening geldt ook voor bouwnummer: 86, 88

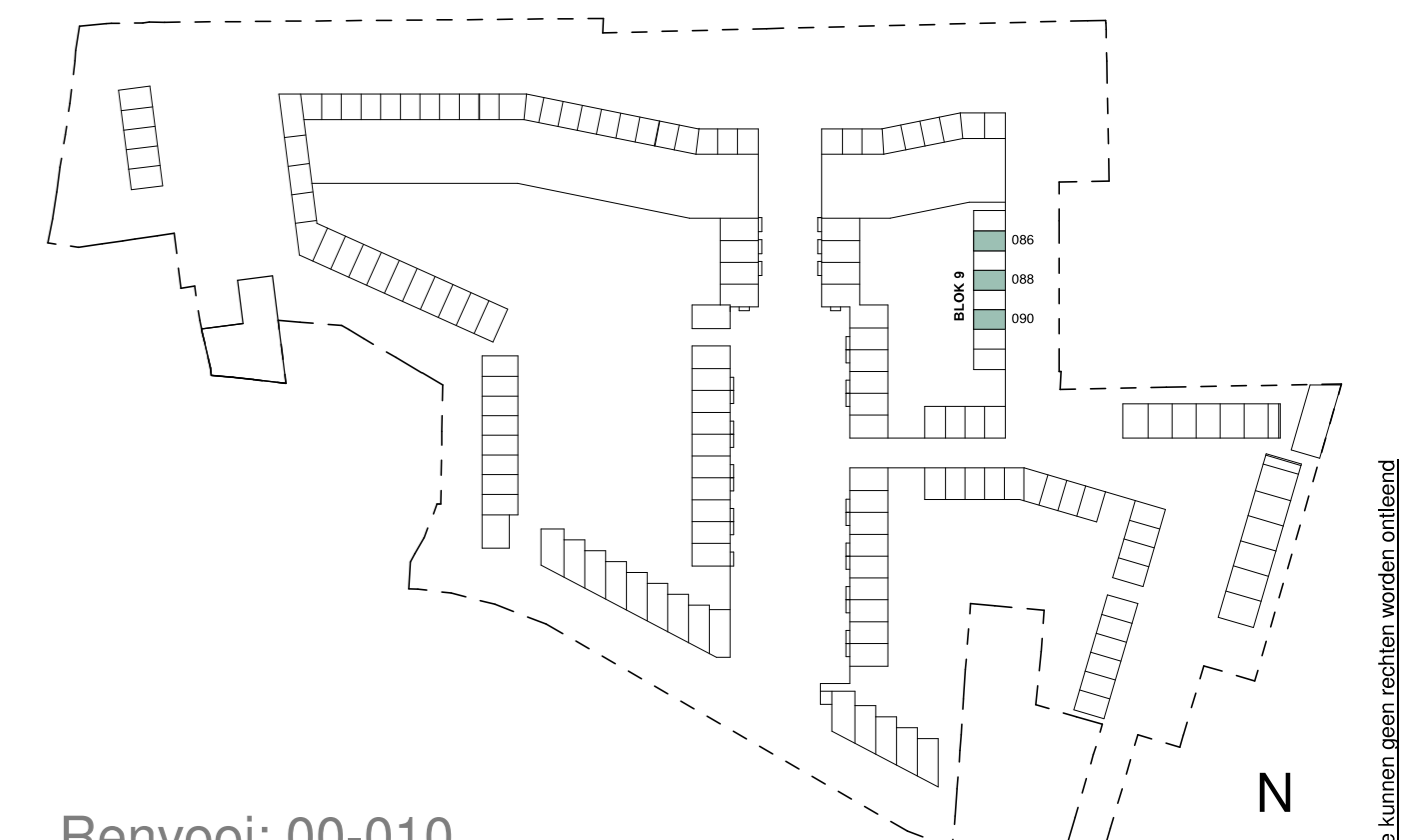

Renvooi: 00-010
Kleuren en materialen zijn indicatief, materiaal en afwerking of technische omschrijving en technische uitwerking EAW installatie zijn indicatief weergegeven, zie tevens de technische omschrijving

RIJWONING



Zakstraat 59
2700 Bovenkerke
Tel: +32 (0)3 211 21 21
E: info@inbo.be
www.inbo.be

project: KAO
fase: KAO
datum: 24-03-2021
projectnummer: 2224
schaal: 1:50 | 1:100
formaat: A0
tekstnummers:
00-6090

BNR **090**