




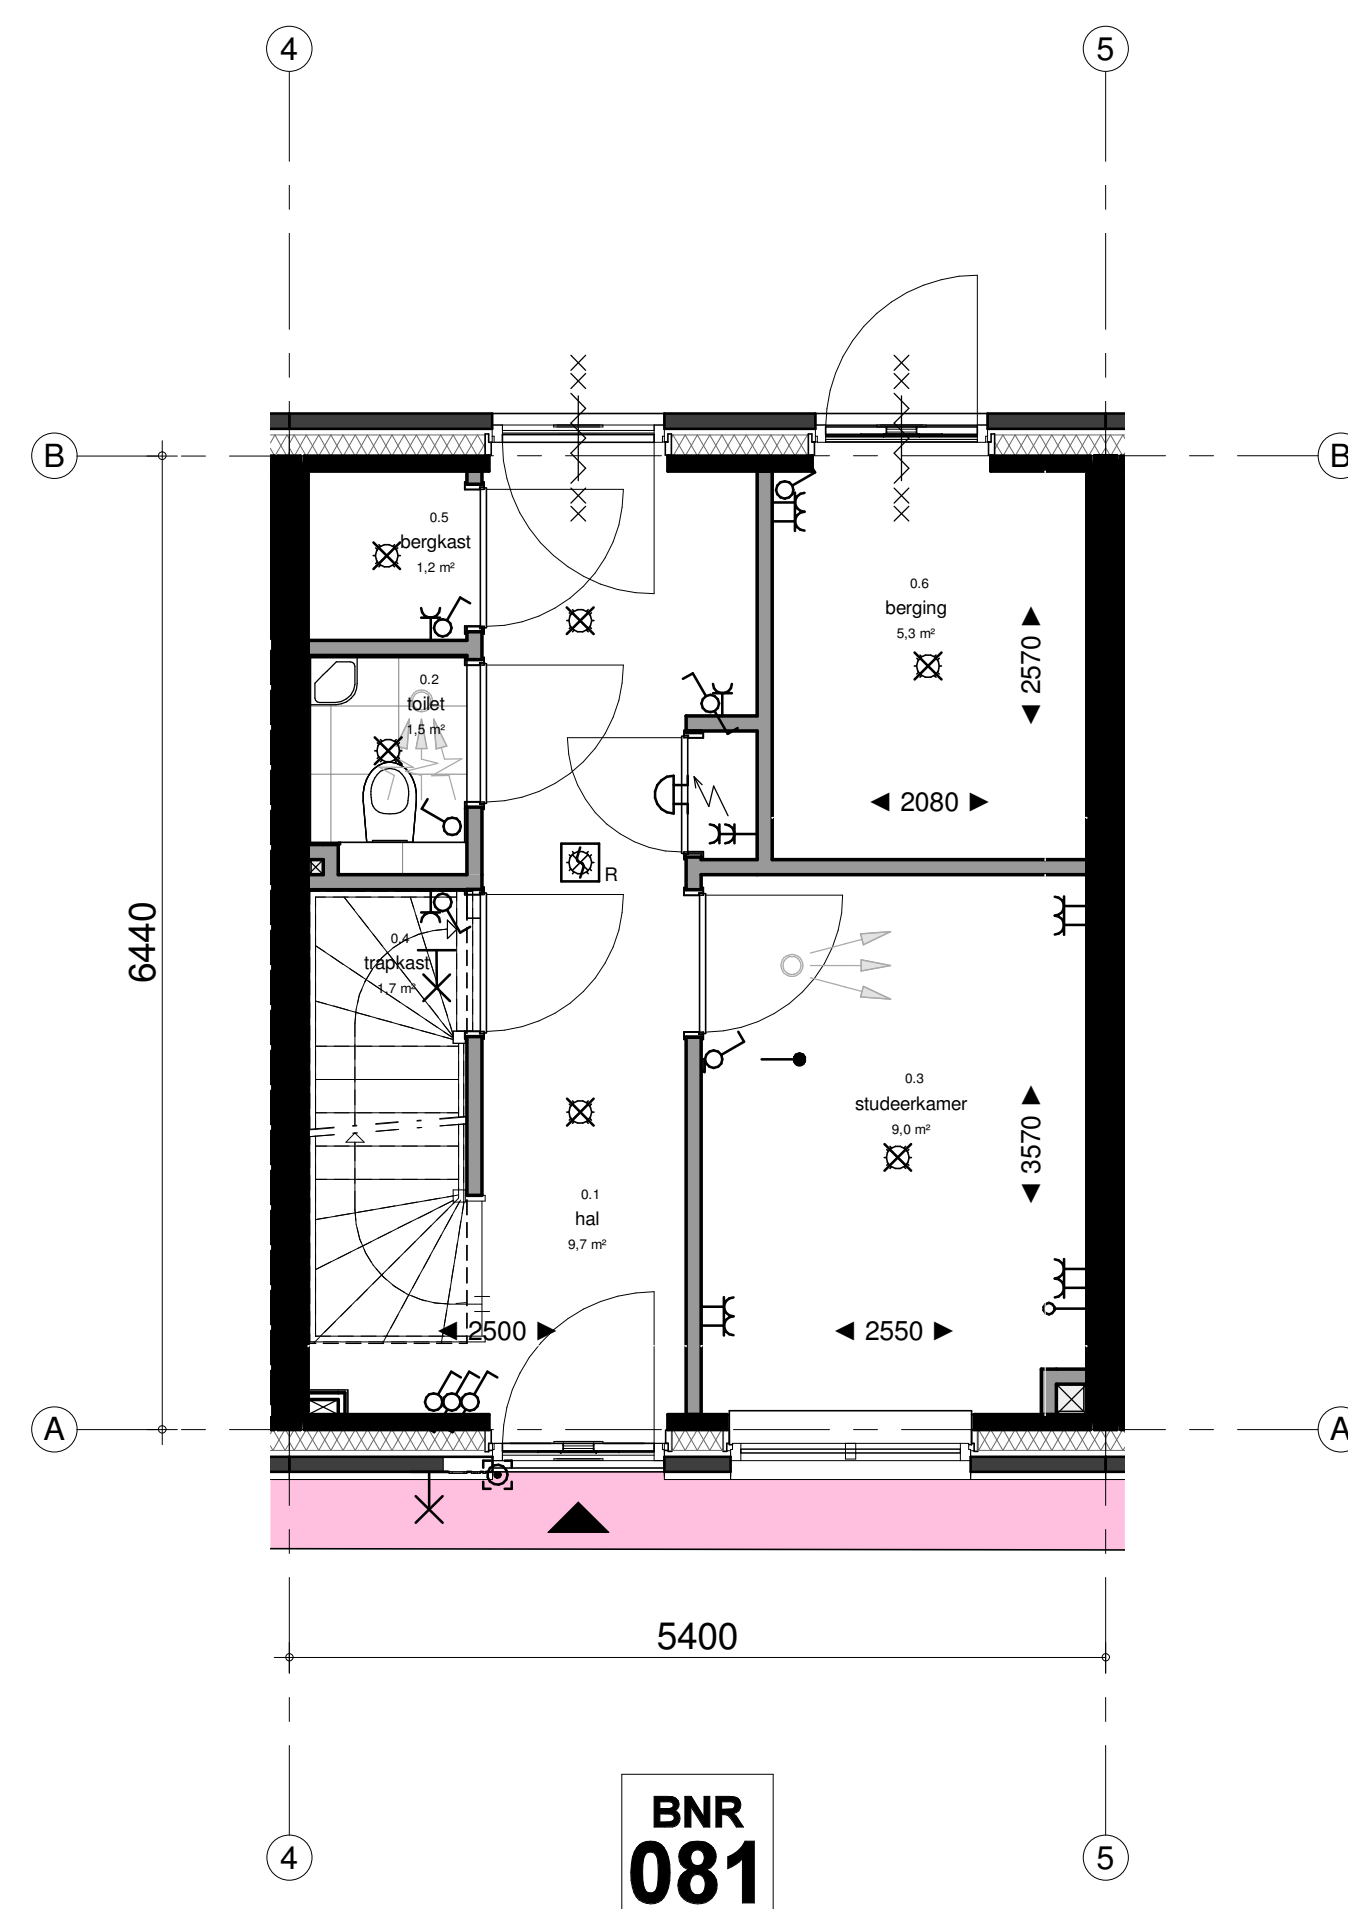


begane grond
1 : 50

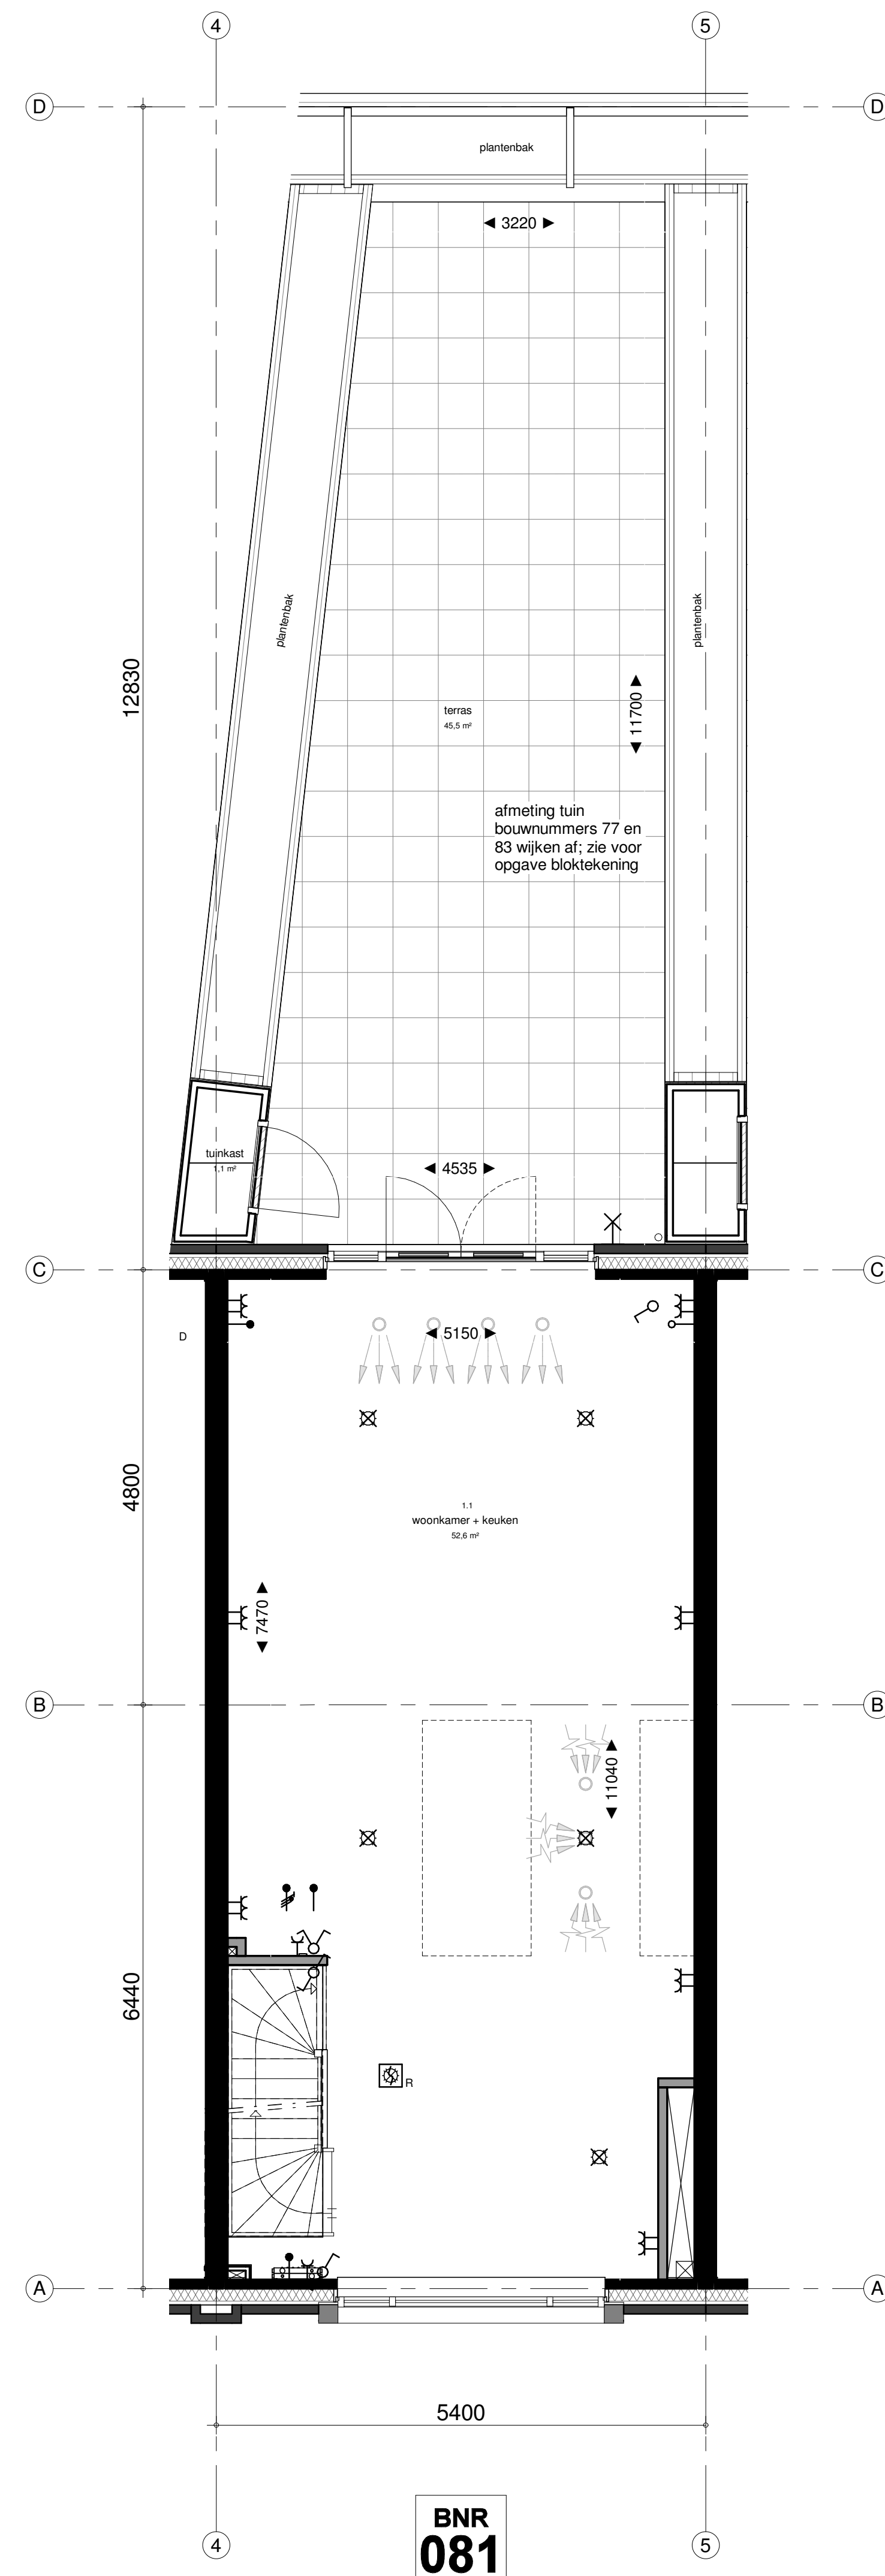


1e verdieping
1 : 50

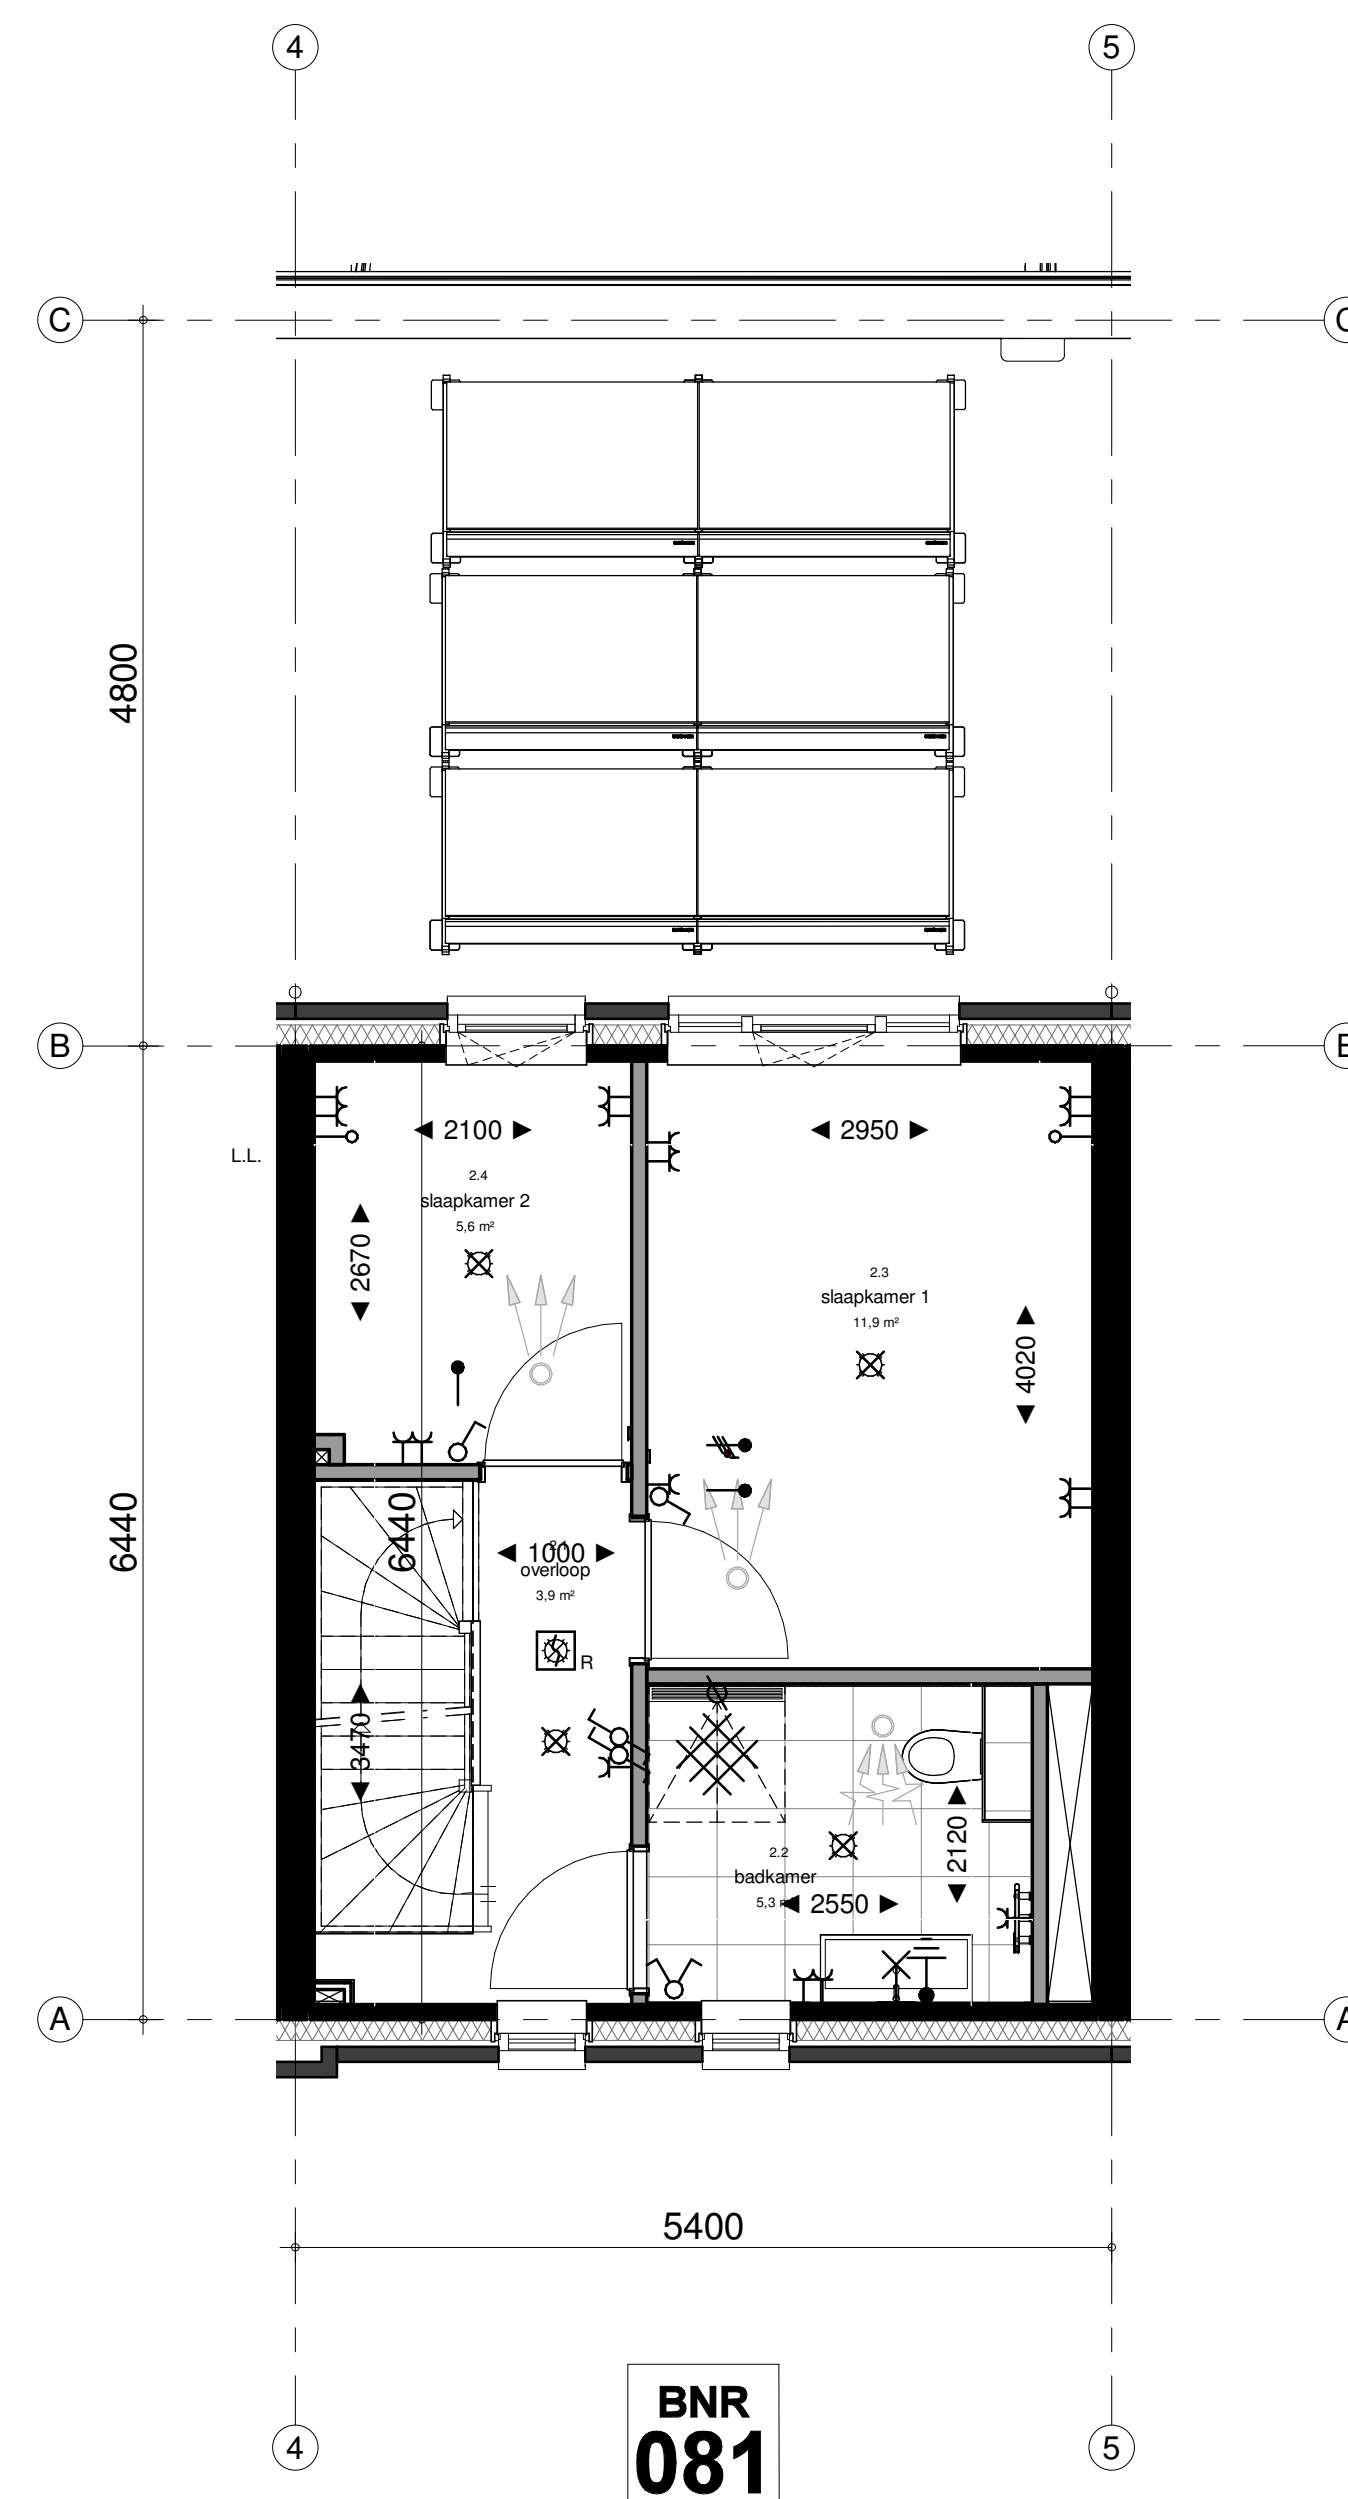


2e verdieping
1 : 50

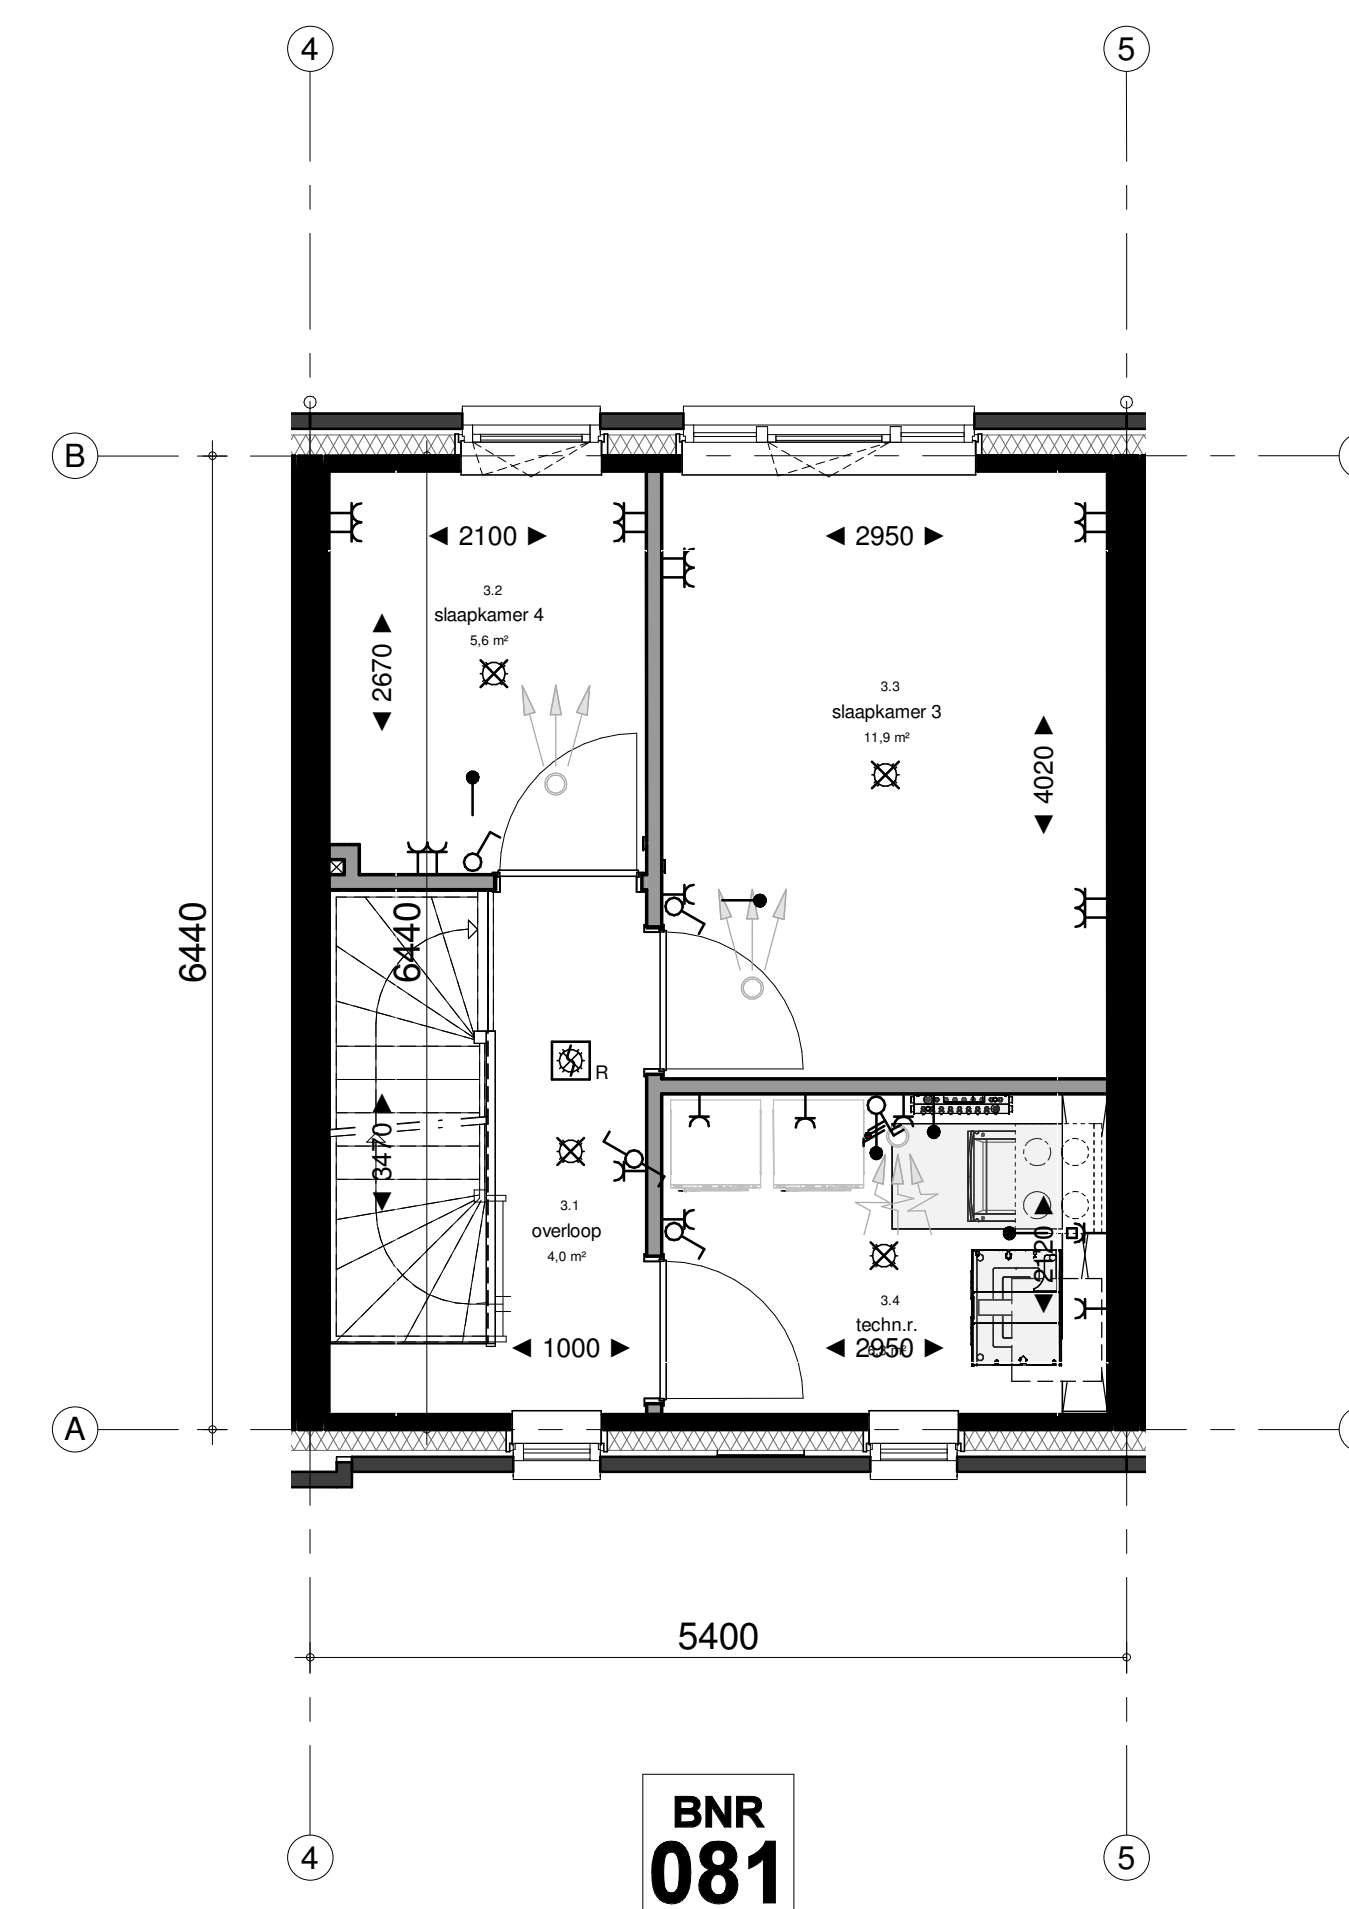

3e verdieping
1 : 50

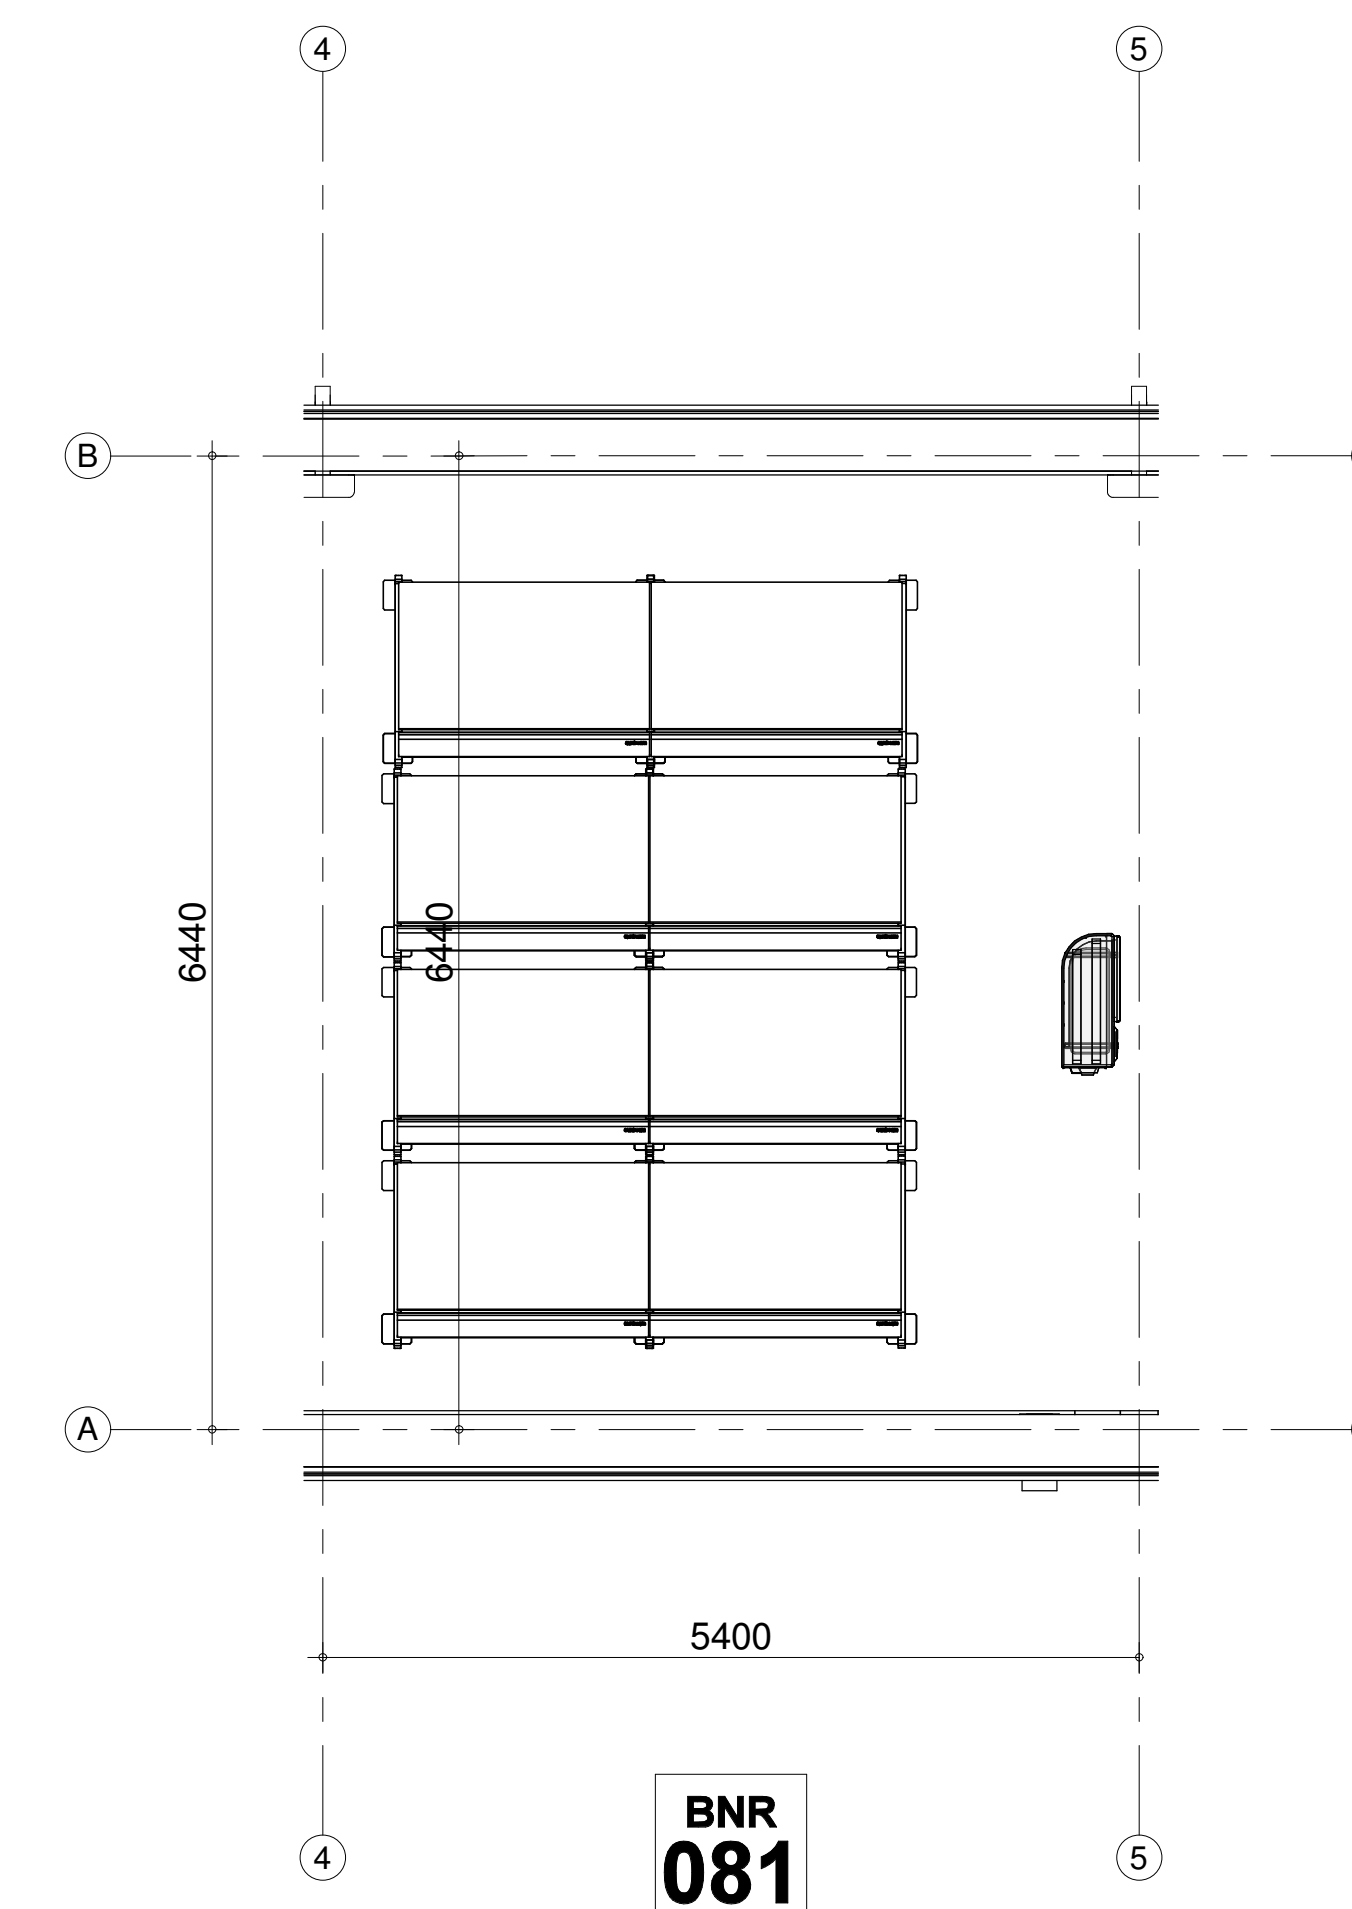

4e verdieping
1 : 50

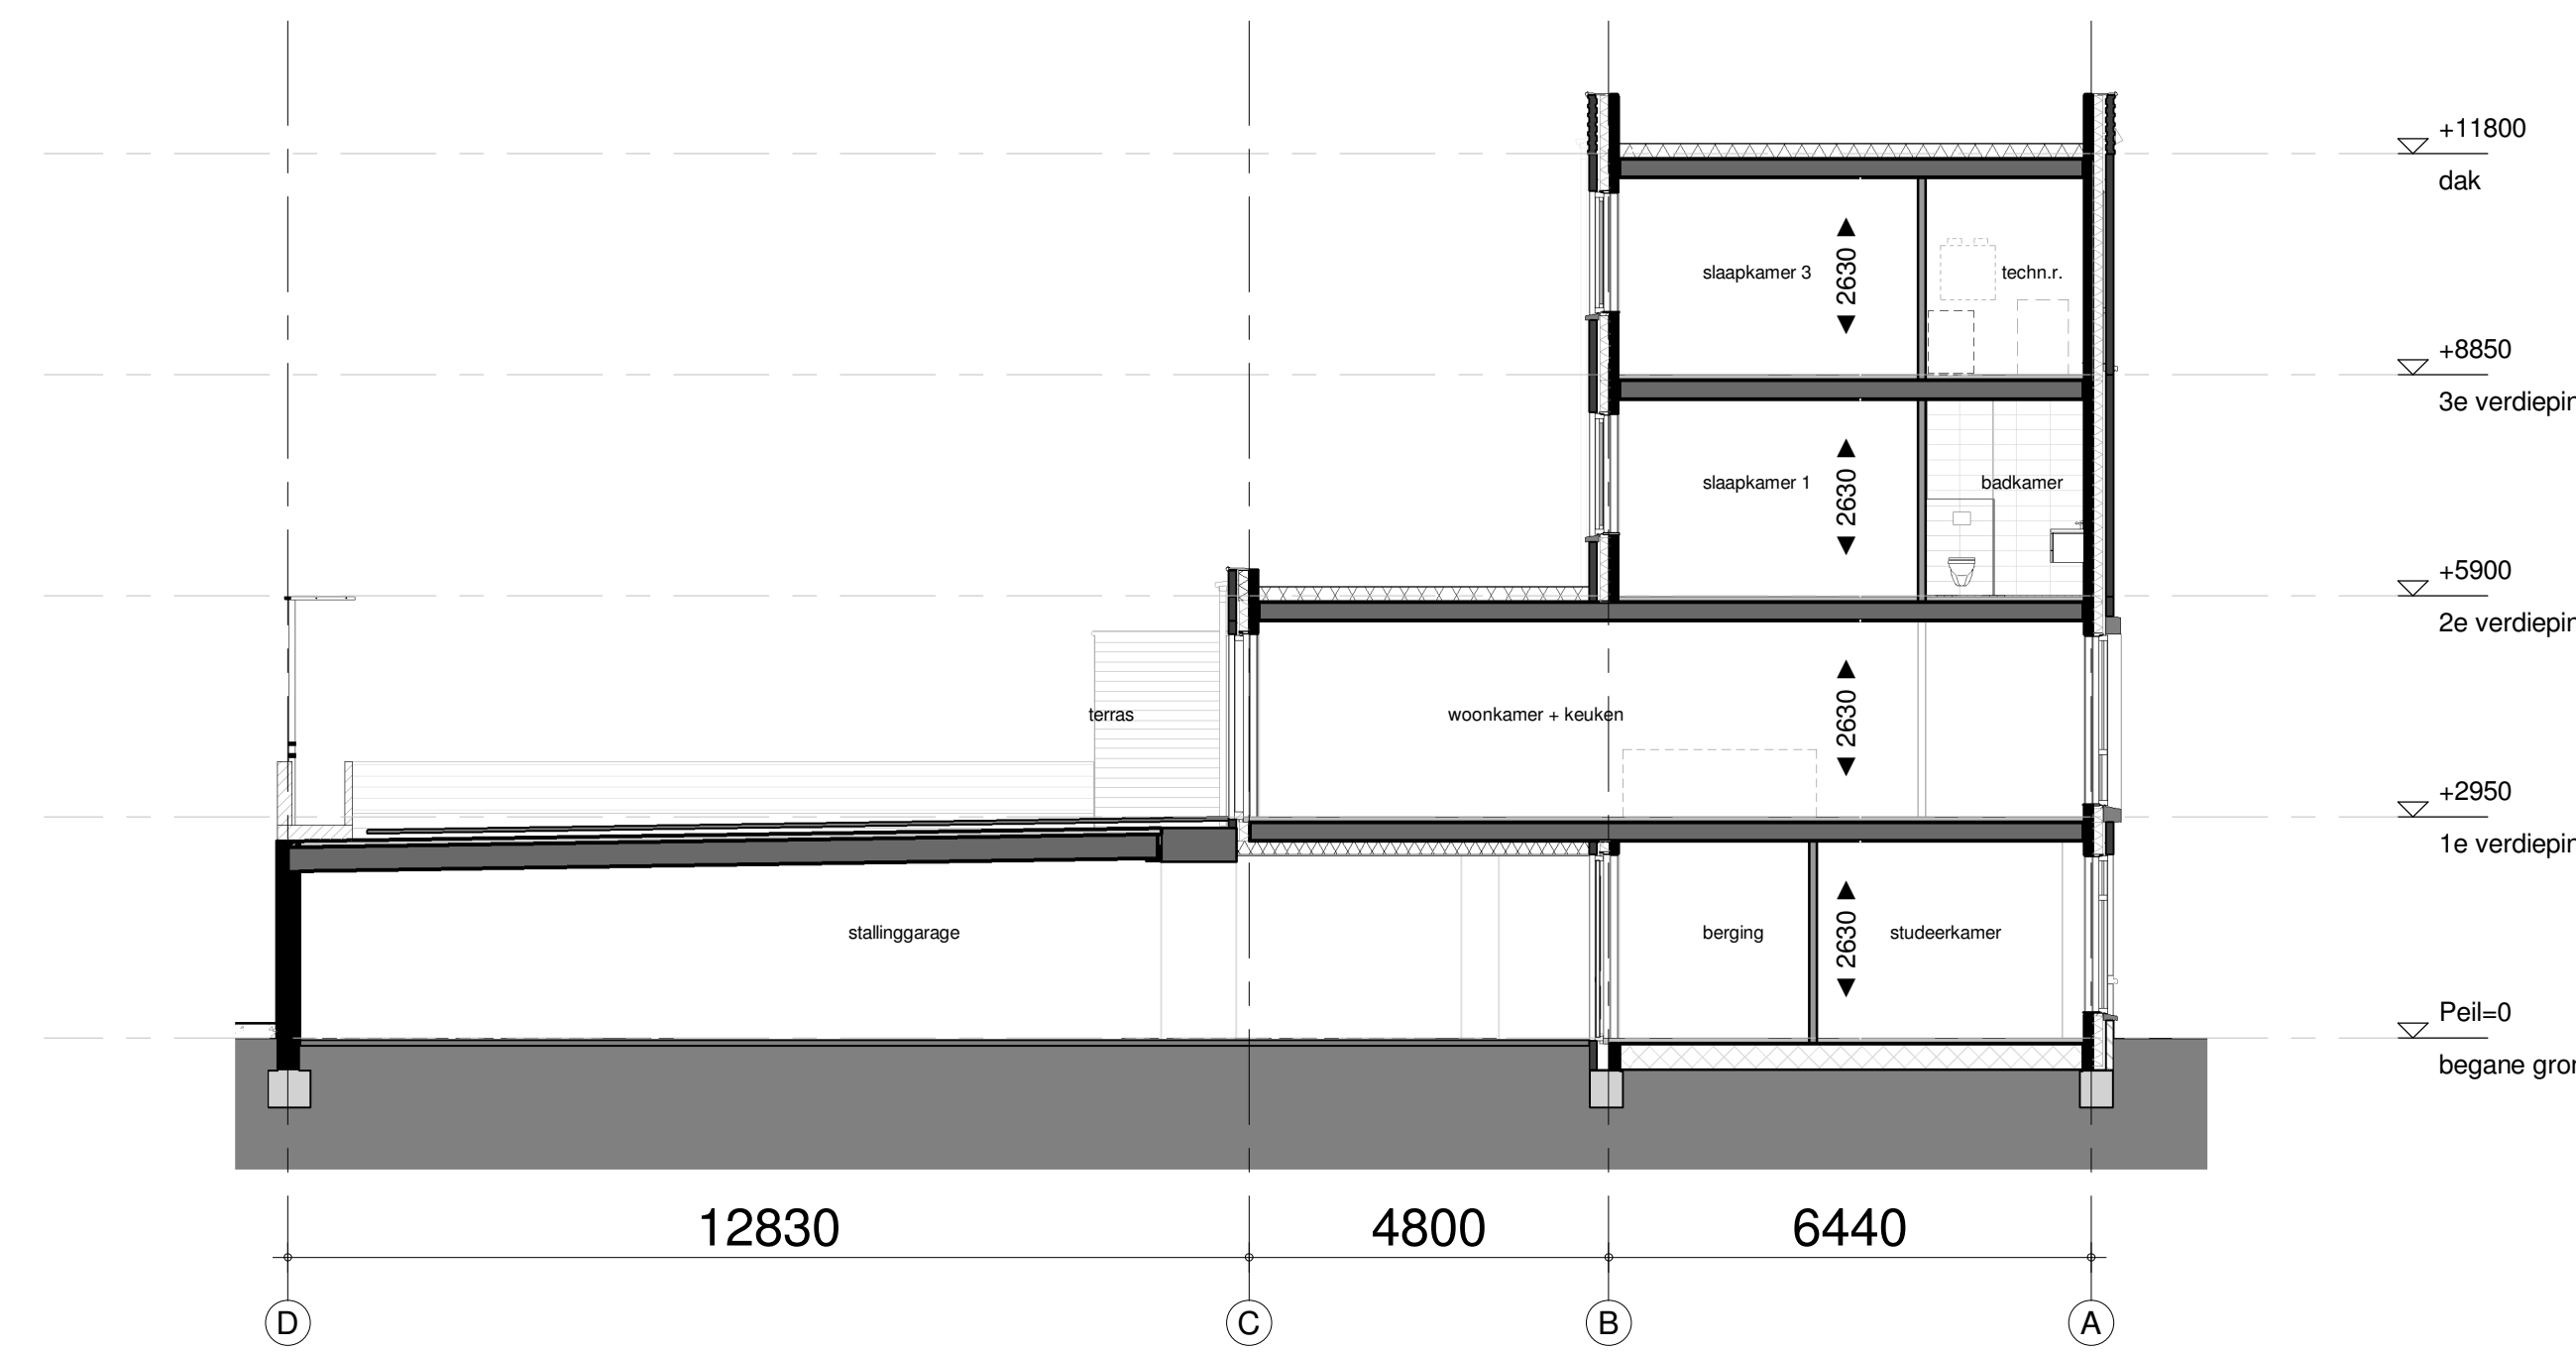


doorsnede
1 : 100



voorgevel
1 : 100




achtergevel
1 : 100

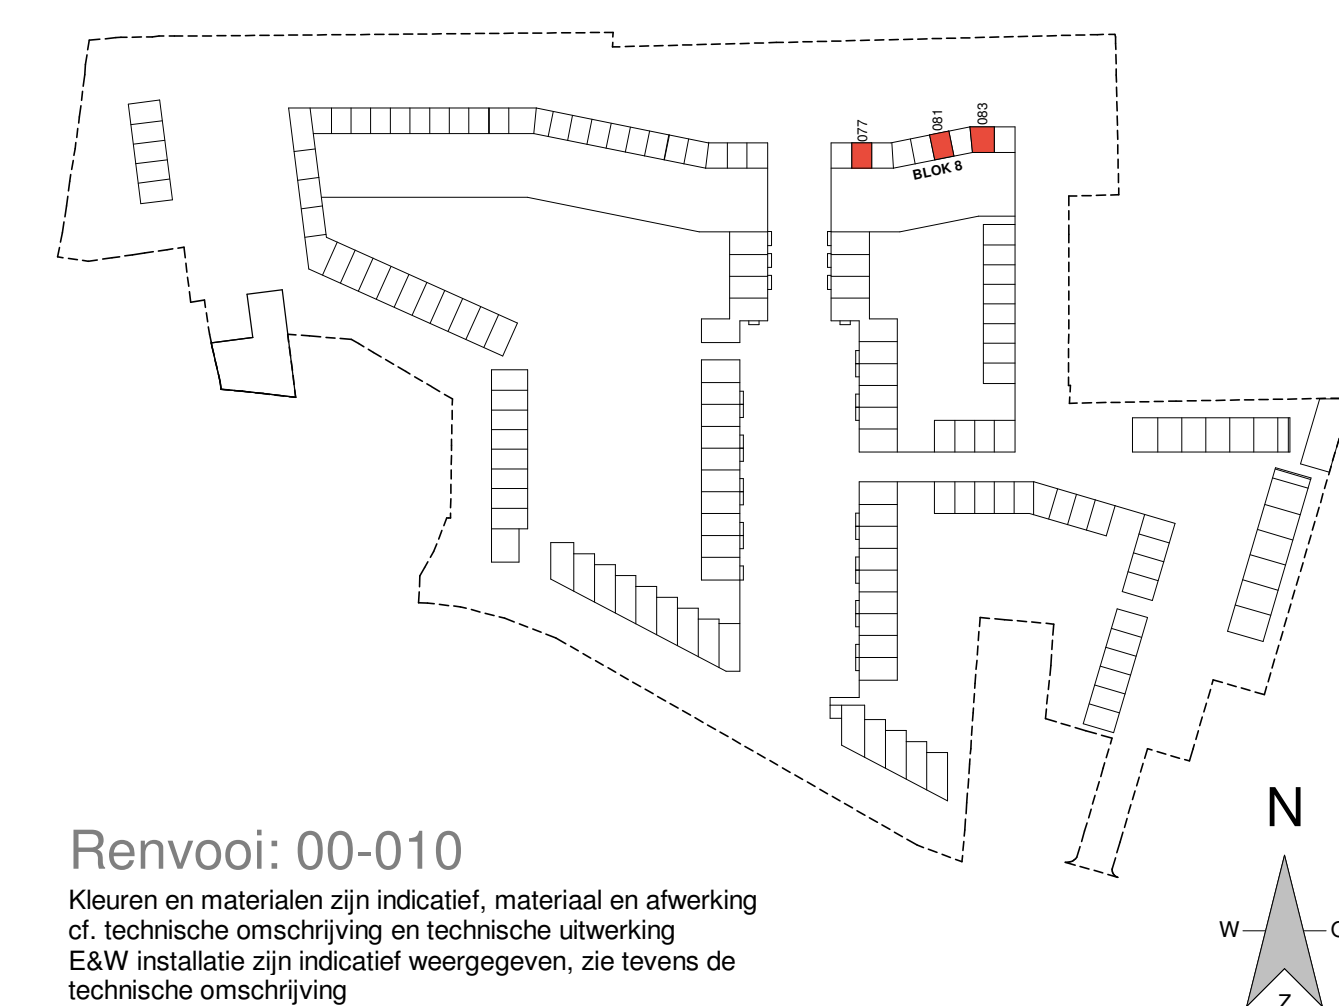

Renvooi: 00-010
Kleuren en materialen zijn indicatief, materiaal en afwerking
cf. technische omschrijving en technische uitwerking
E&W installatie zijn indicatief weergegeven, zie tevens de
technische omschrijving

SPOORWONING

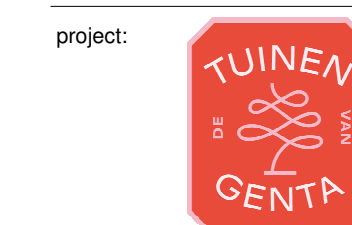

tuinen
gent



BNR 81

P10304

Zilverstraat 99
2718 SP Zoetermeer
Postbus 82
2700 AG Zoetermeer
T +31 (0) 78 21 81 70
E info@eracontour.nl
www.eracontour.nl

fase: KAO datum: 24-03-2021 schaal: 1:50 | 1:100 formaat: A0

projectnummer: P10304 tekeningnummer: B9.8-605