


Begane grond

**1.1.02 Aanbouw begane grond 1,8 meter diep**

Deze optie is uitgewerkt voor het woningtype Rijwoning. Op de shortlist koperskeuzes vind je een overzicht welke mogelijkheden er zijn bij alle woningtypes.

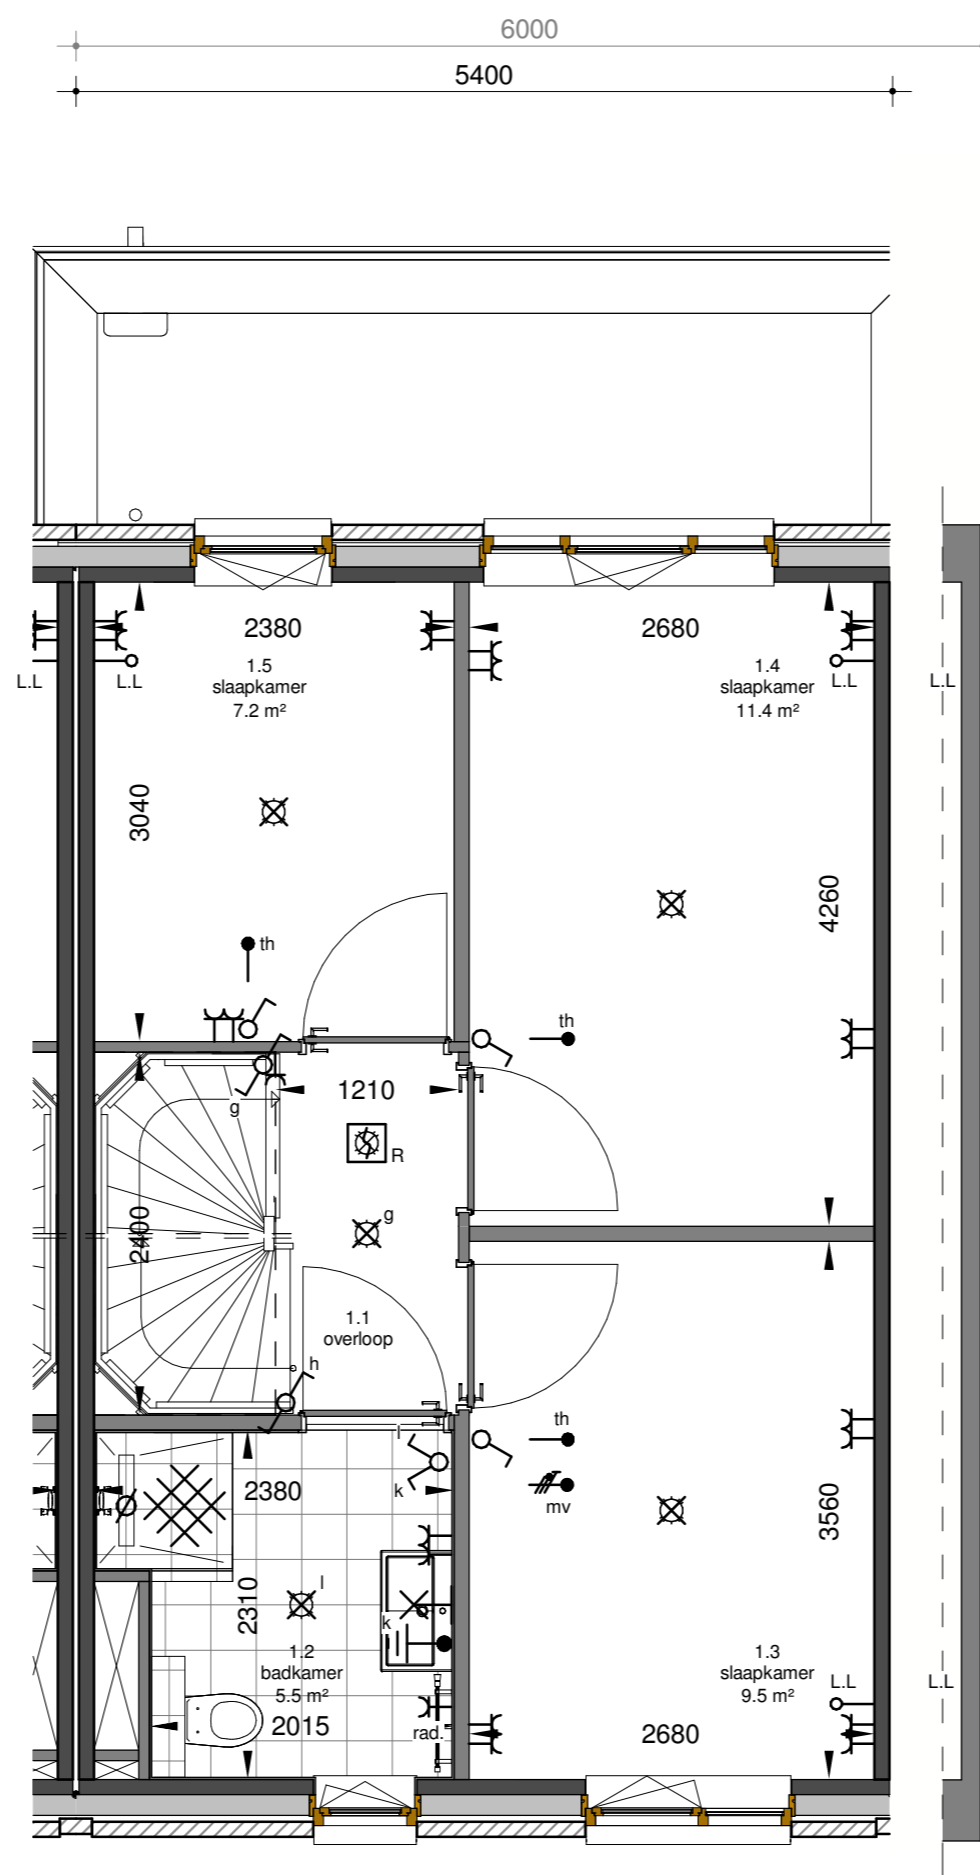

1e verdieping

Bij de keuze voor een uitbouw blijft de positie van de gevelopeningen in de achtergevel ongewijzigd.



project:  
Tuinen van Genta



Zilverstraat 39  
2718 RP Zoetermeer  
Postbus 62  
2700 AB Zoetermeer  
T +31 79 317 01 70  
E info@eracontour.nl  
www.eracontour.nl

betreft:  
Optie uitbouw 1,8m bg

fase: KAO      datum: 24-03-2021      schaal: 1:50      formaat: A2

projectnummer: 2224      tekeningnummer: 00-804