


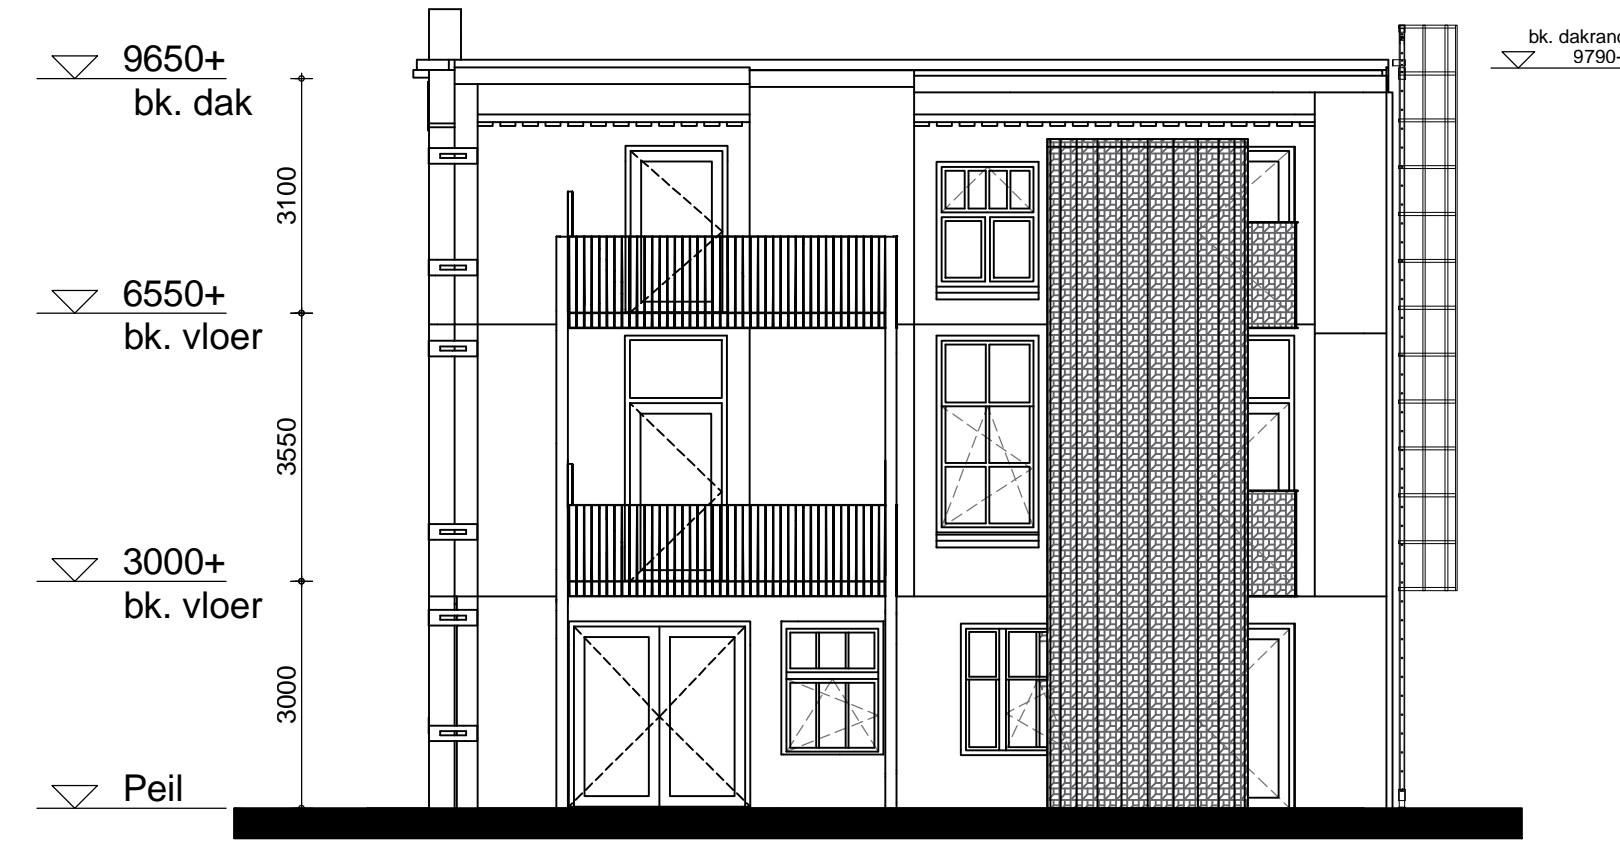


Voorgevel
bwnr : 176 - 177 - 178
straatgevel




Rechter zijgevel
bwnr : 176 - 177 - 178
tuingevel



Linker zijgevel
bwnr : 176 - 177 - 178
straatgevel

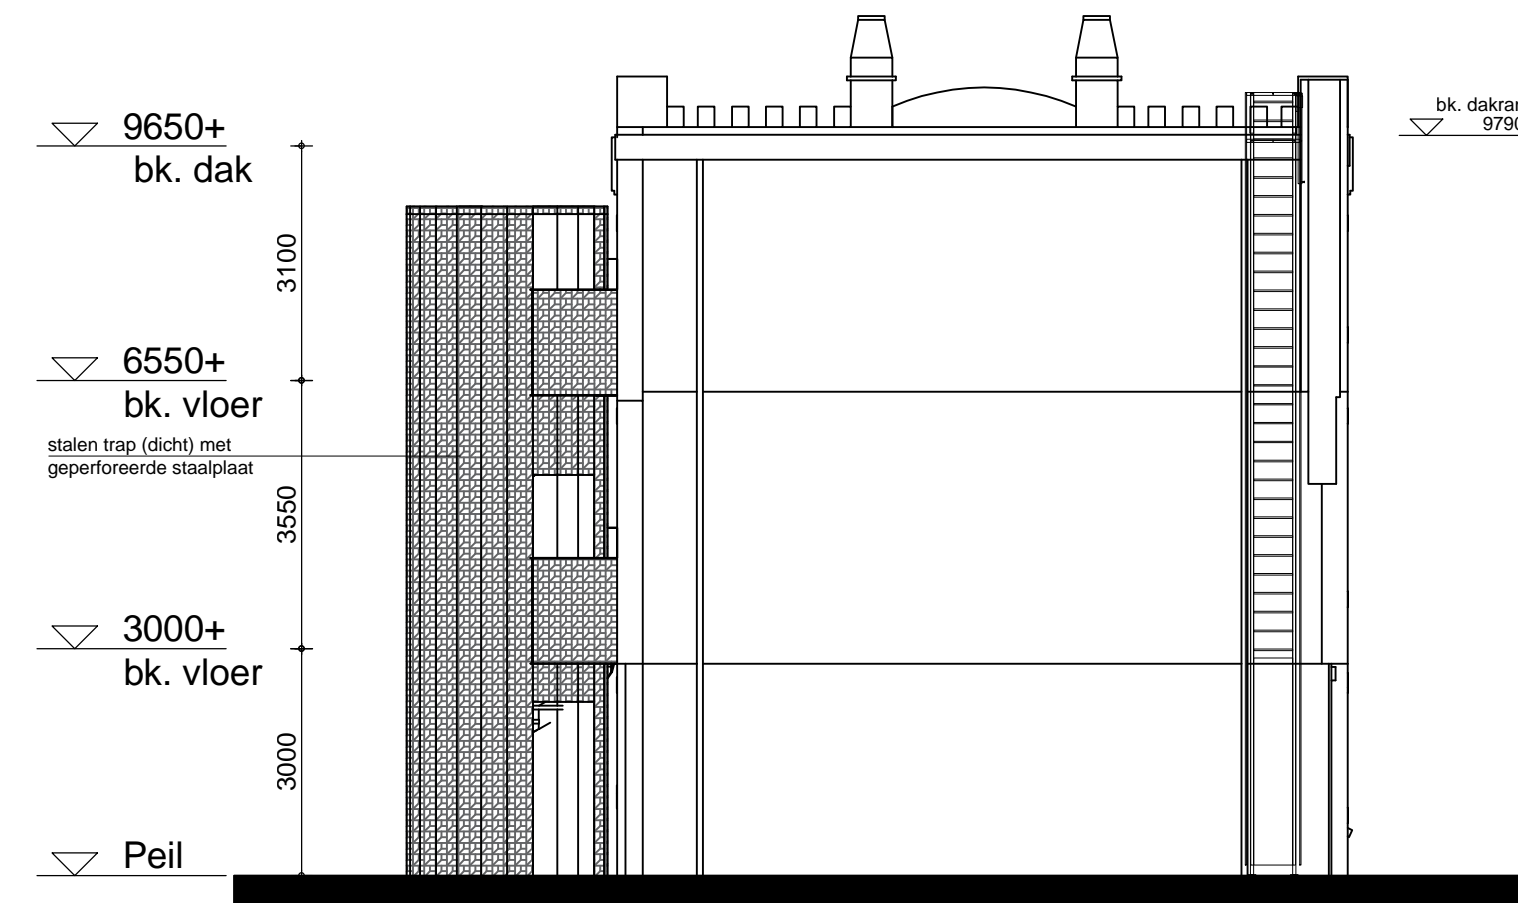

Achtergevel
bwnr : 176 - 177 - 178
tuingevel

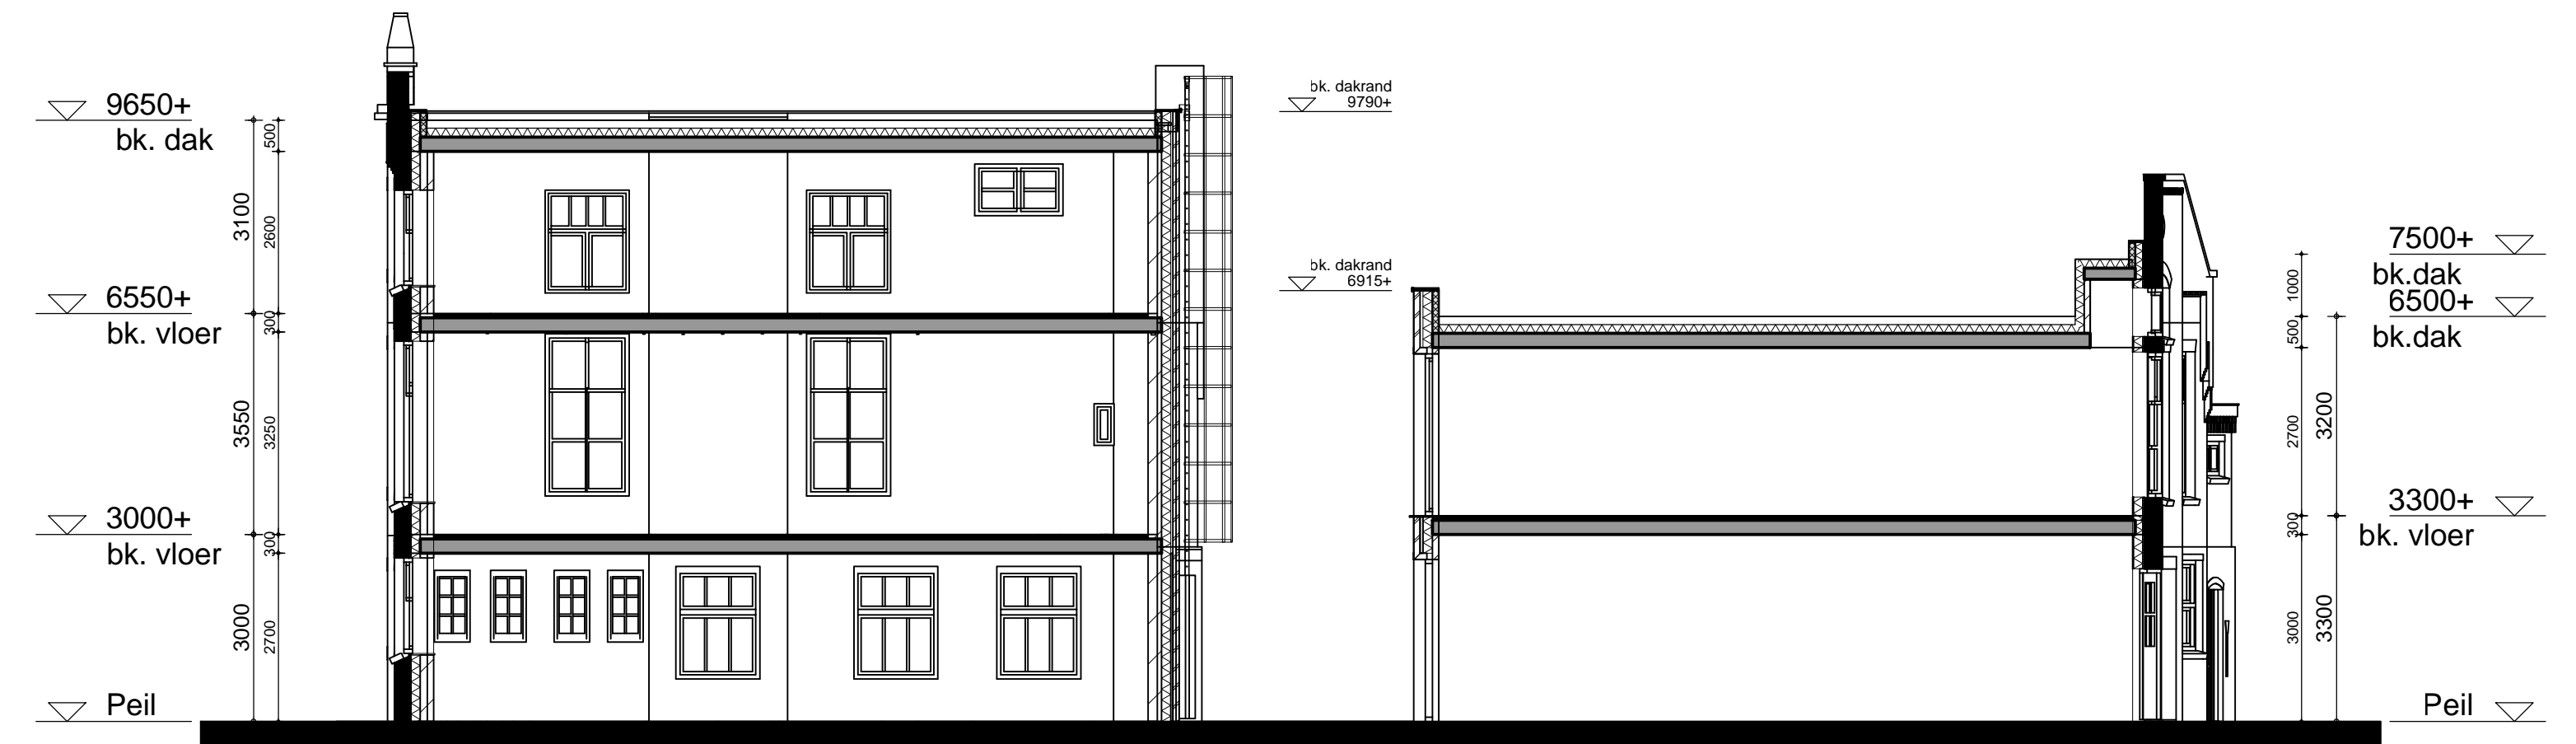


Doorsnede
bwnr : 176 - 177 - 178

bwnr : 180



Voorgevel
bwnr : 182
straatgevel

bwnr : 181 bwnr : 180 bwnr : 179

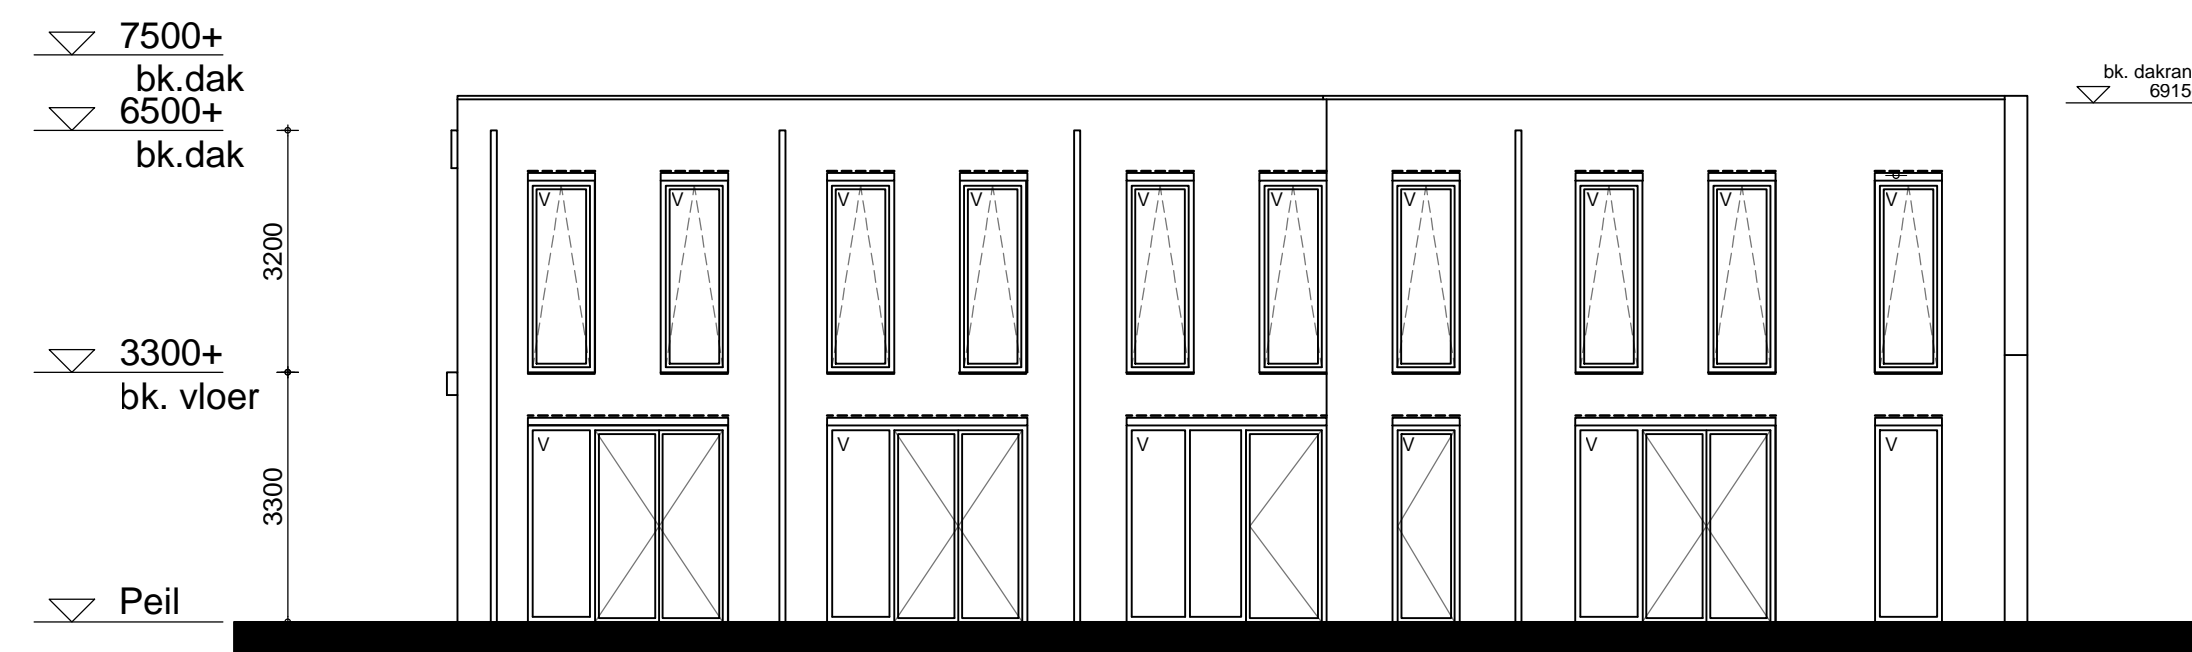

Achtergevel
bwnr : 179
tuingevel

bwnr : 180 bwnr : 181 bwnr : 182

Verkooptekening:
gevels + doorsnede

Gentapand

Project : Gentapand, Breda
Bouwnummers : 176 t/m 182
Schaal : 1:100
Datum : 07-09-2022
Tekeningnummer : B9.200
Opdrachtgever : Hazenberg
Architect : INBO