




begane grond

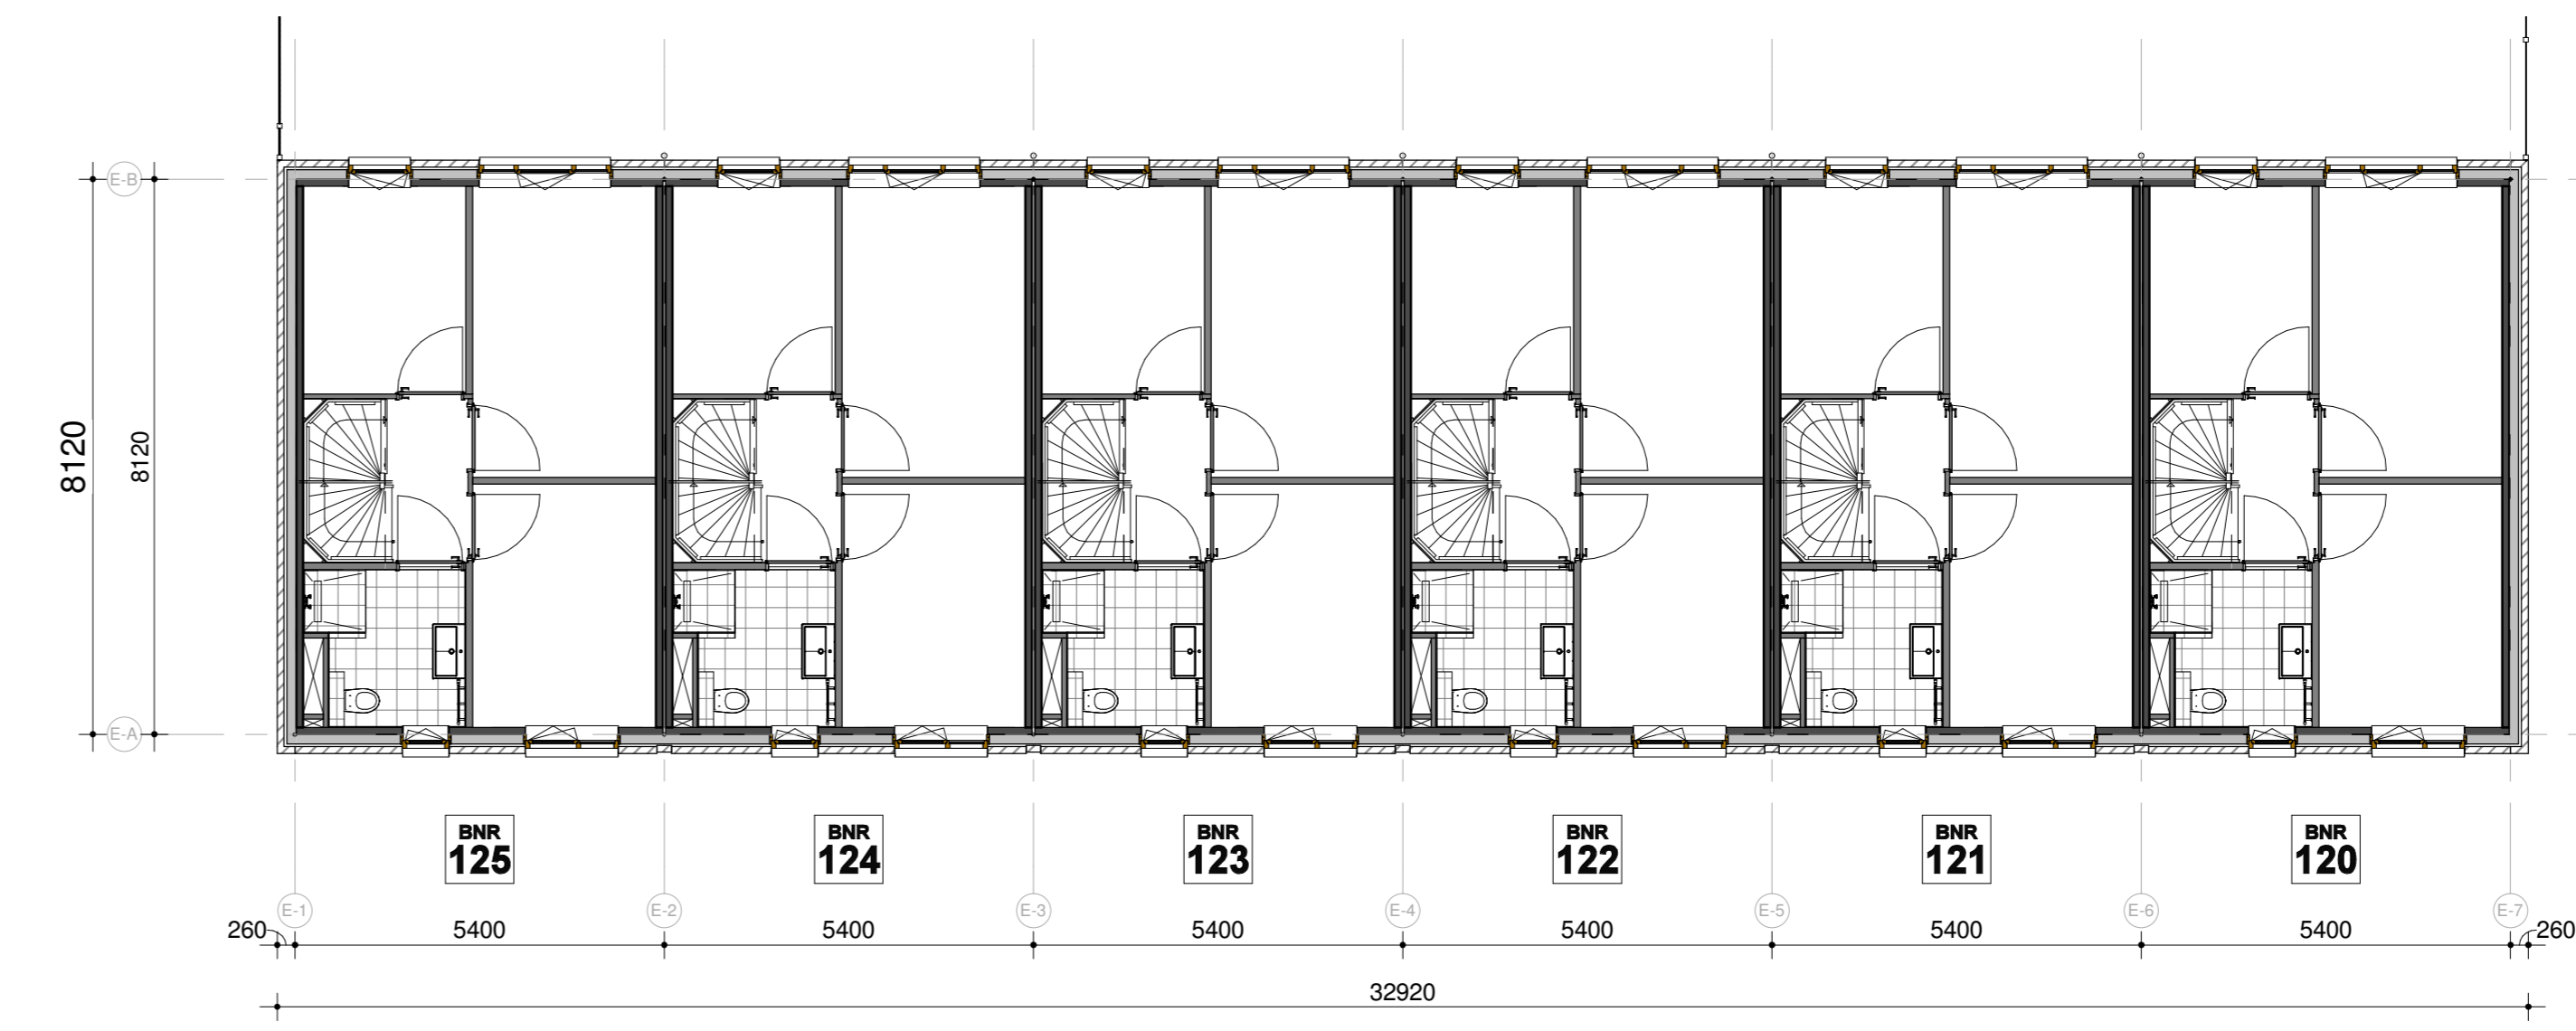

eerste verdieping

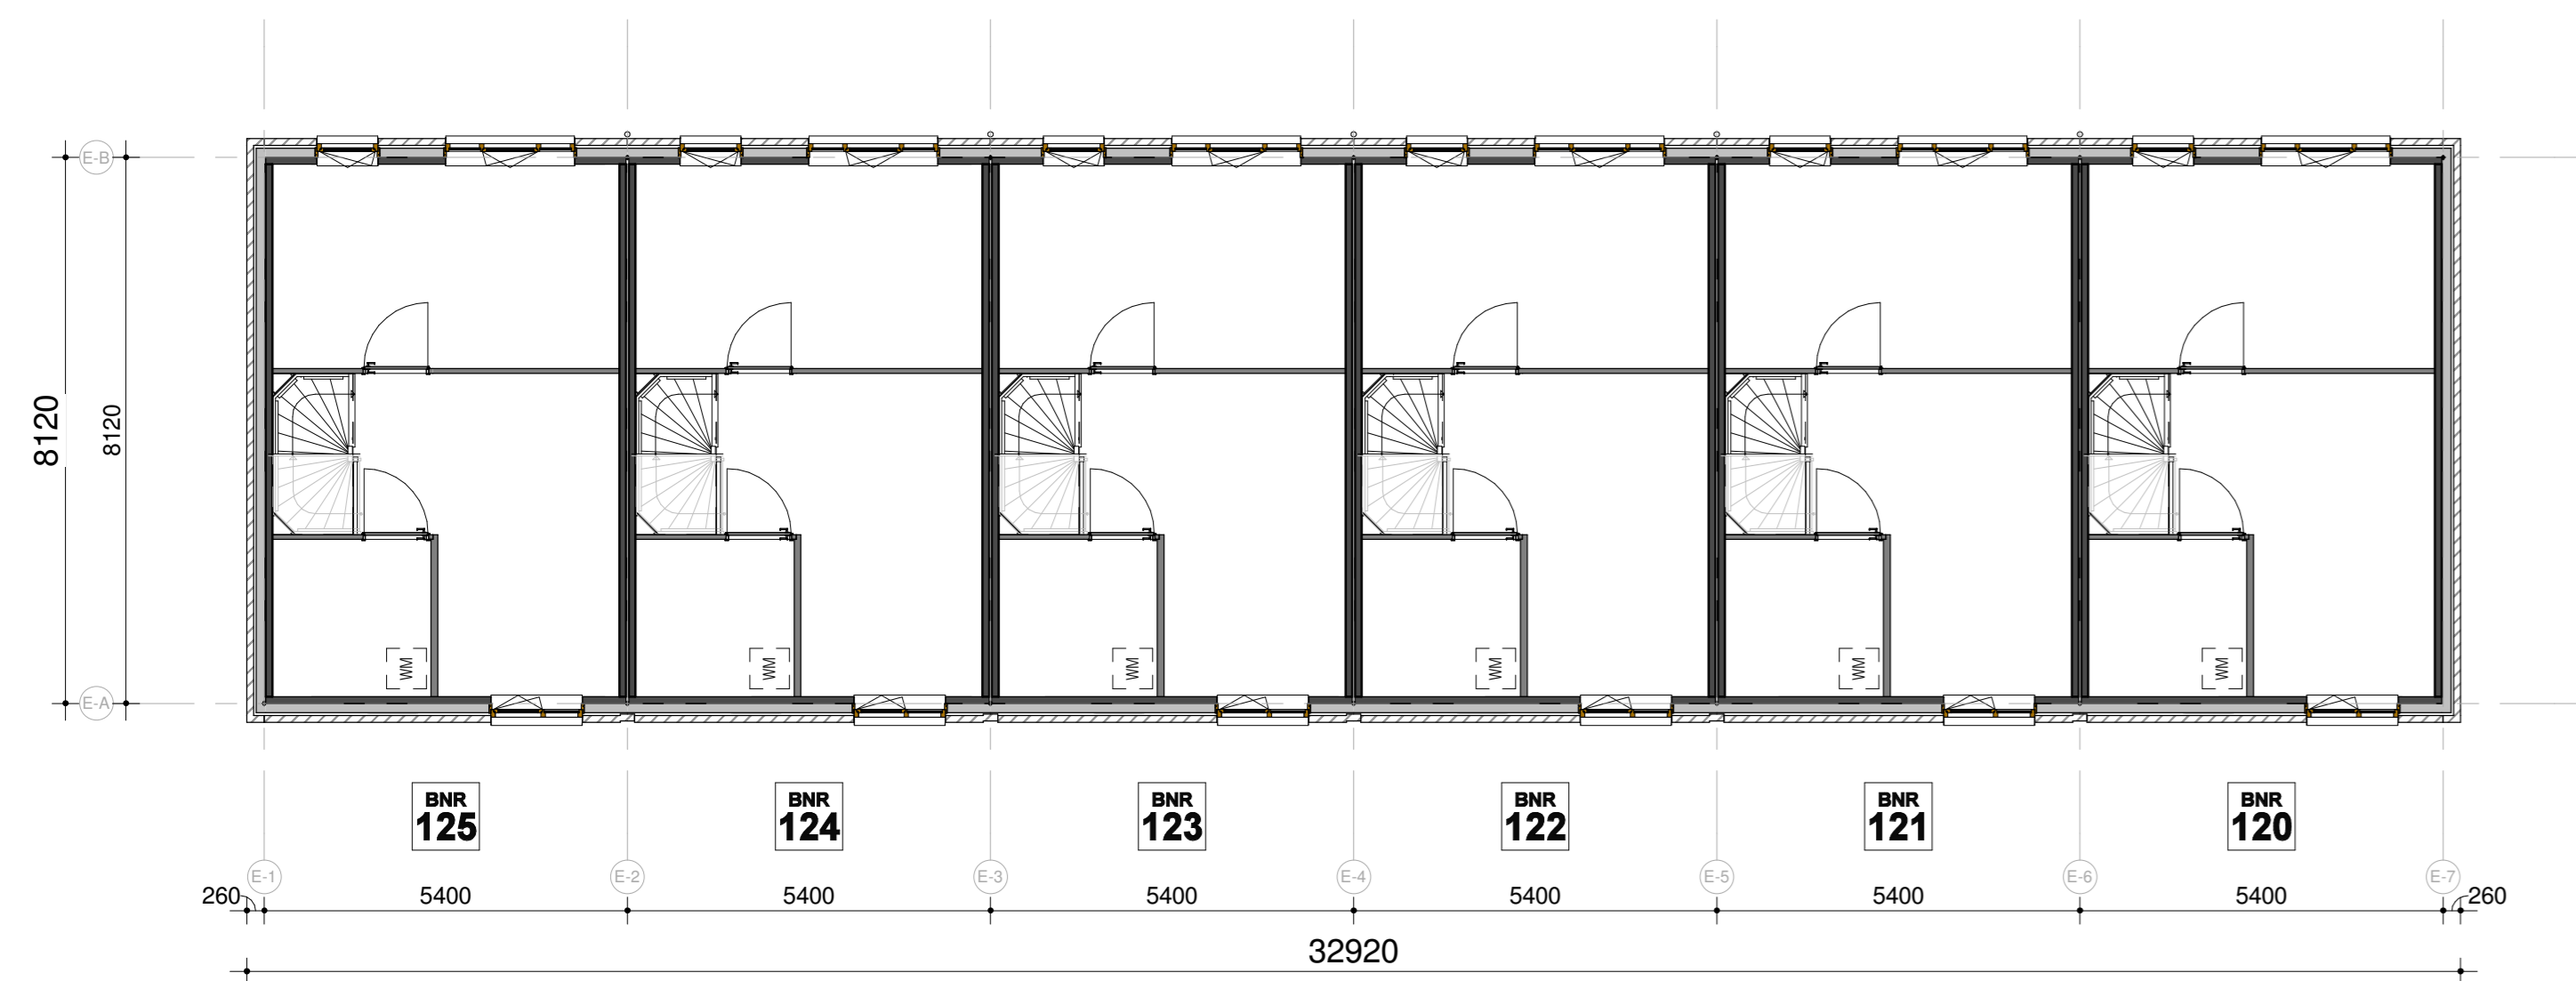

tweede verdieping

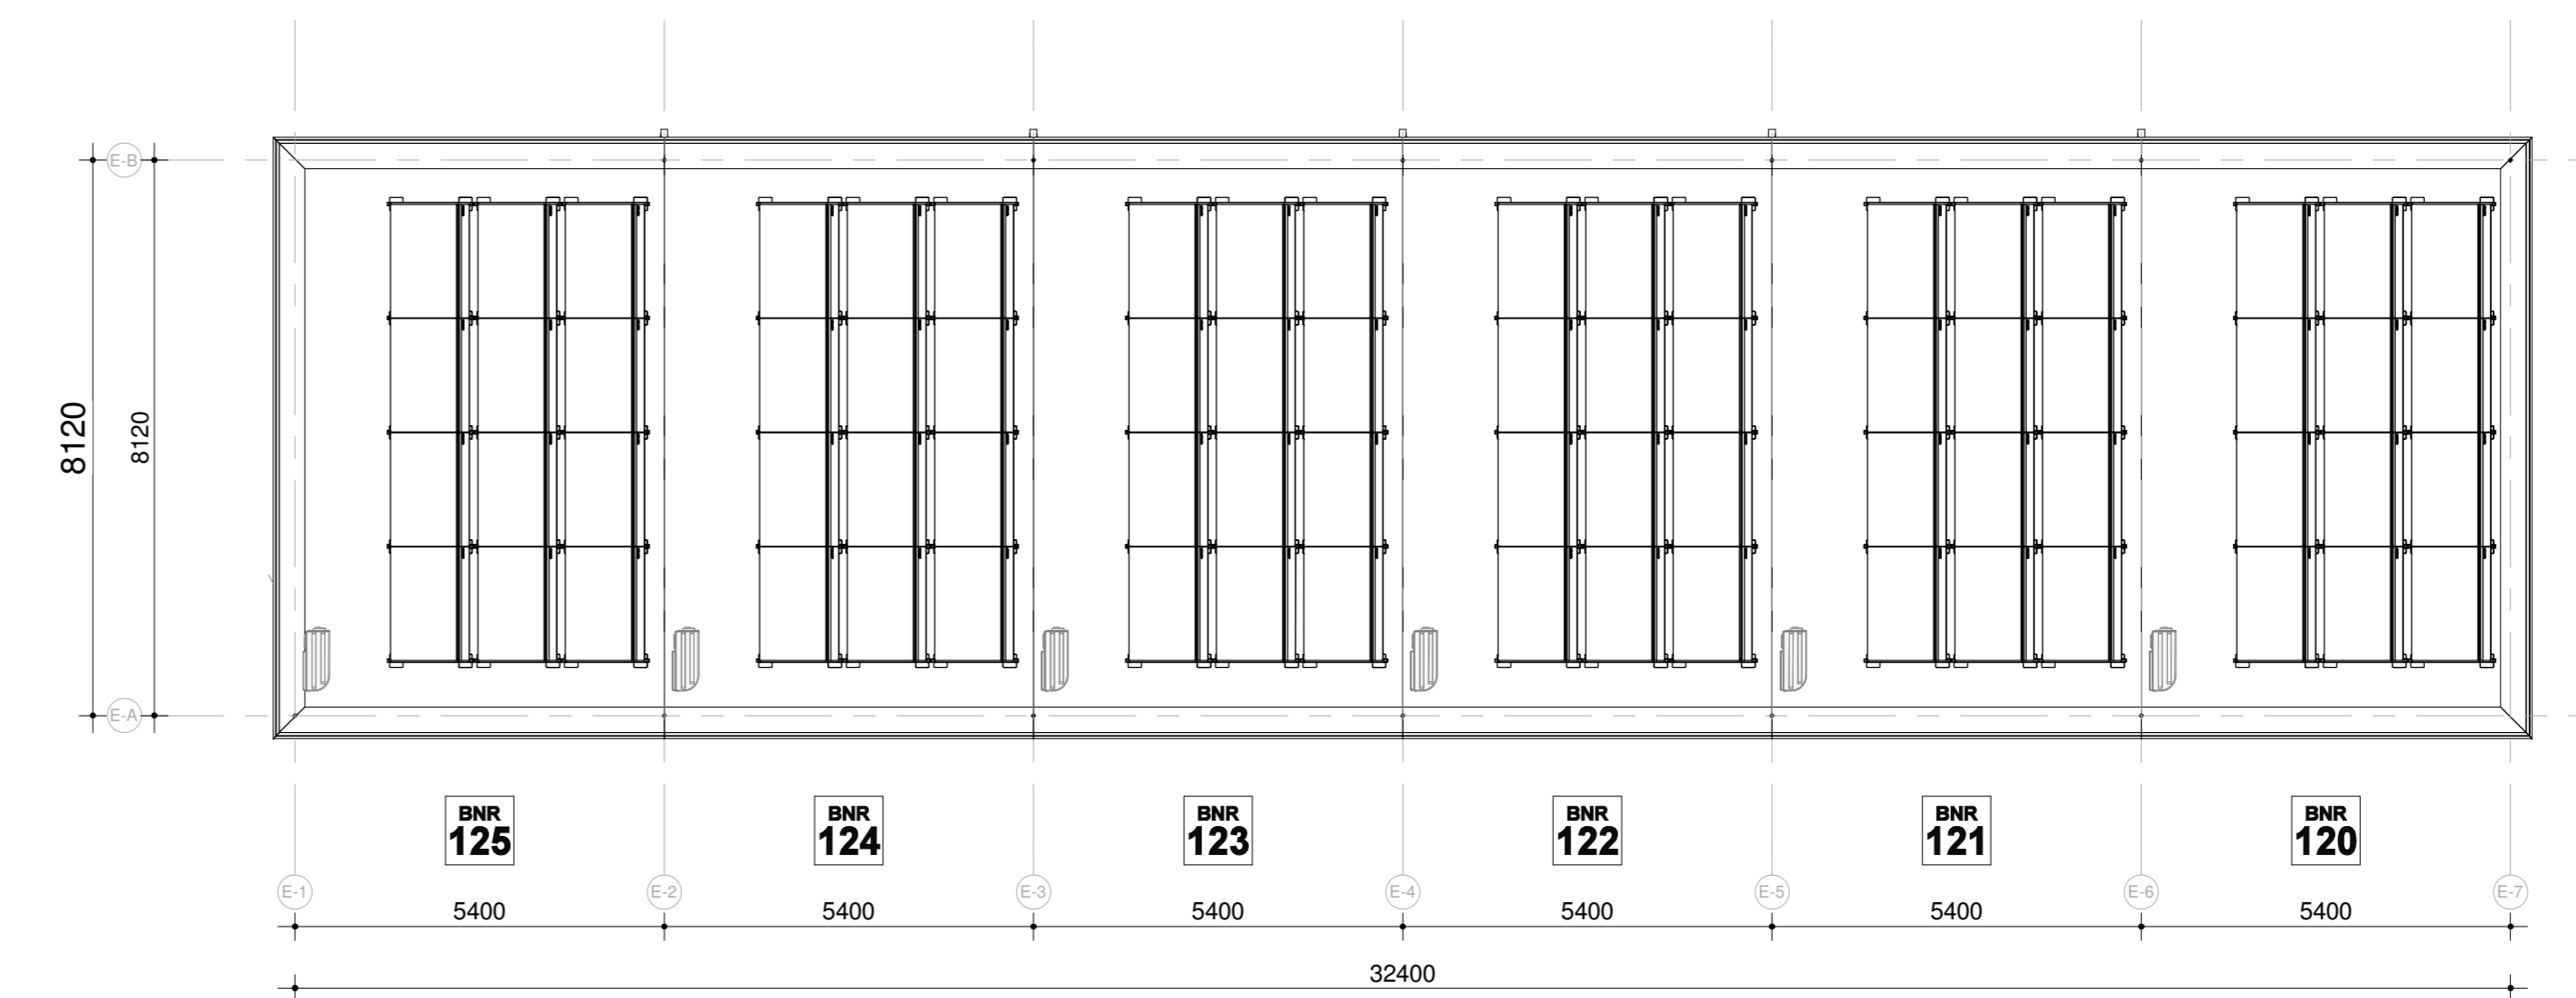

dakaanzicht



Renvooi: 00-010  
 Kleuren en materialen zijn indicatief, materiaal en afwerking  
 en technische omschrijving en technische uitwerking  
 E&W installatie zijn indicatief weergegeven, zie tevens de  
 technische omschrijving

**RIJWONING**



project:  
 betreft:  
 Blokoverzicht - 13B  
 Rijwoningen



fase:  
 KAO  
 projectnummer:  
 2224

Zakstraat 59  
 2718 SP Zoetermeer  
 Postbus 62  
 2700 AB Zoetermeer  
 T +31 (0) 79 201 81 70  
 E info@eracontour.nl  
 www.eracontour.nl

formaat:  
 A0  
 datum:  
 24-03-2021  
 schaal:  
 1:100  
 tekeningnummer:  
 13B-100