


Begane grond

**1.2.00 Trapkast begane grond**


Deze optie is uitgewerkt voor het woningtype Rijwoning en ter illustratie voor het woningtype Herenhuis Middenas. Op de shortlist koperskeuzes vind je een overzicht welke mogelijkheden er zijn bij alle woningtypes.

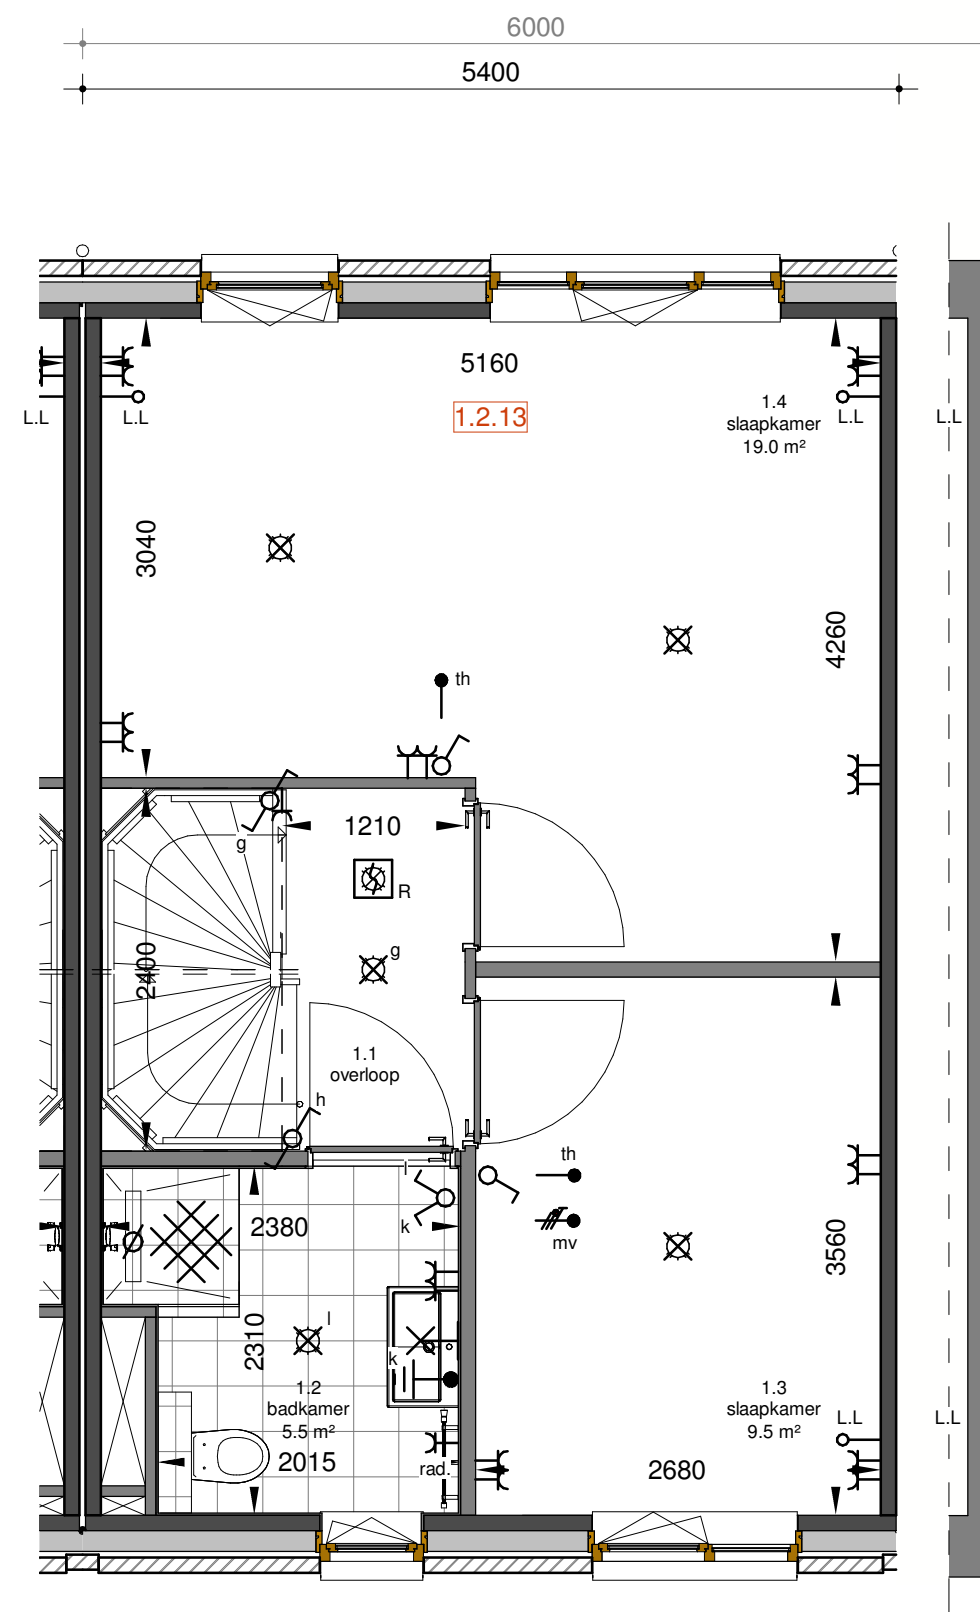

1e verdieping

**1.2.13 Samenvoegen slaapkamers 2 en 3**

Deze optie is uitgewerkt voor het woningtype Rijwoning en ter illustratie voor het woningtype Herenhuis Middenas. Op de shortlist koperskeuzes vind je een overzicht welke mogelijkheden er zijn bij alle woningtypes.

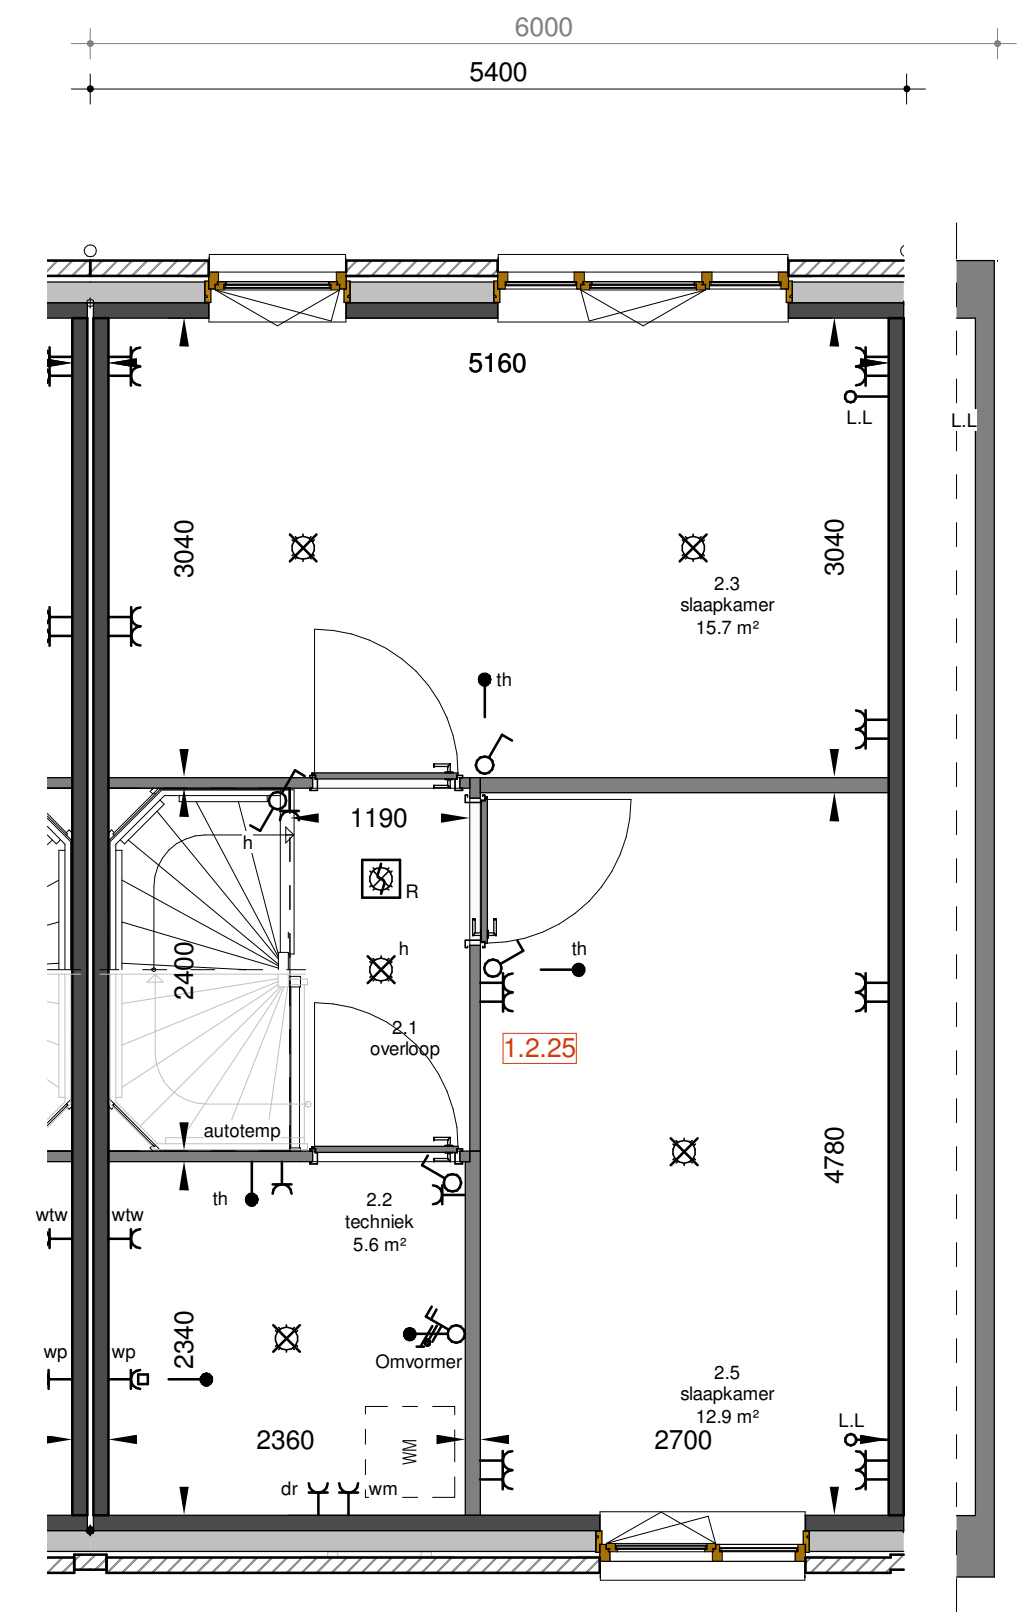

2e verdieping

**1.2.25 Extra slaapkamer tweede verdieping**

Deze optie is uitgewerkt voor het woningtype Rijwoning en ter illustratie voor het woningtype Herenhuis Middenas. Op de shortlist koperskeuzes vind je een overzicht welke mogelijkheden er zijn bij alle woningtypes.



project:

Tuinen van Genta



Zilverstraat 39  
2718 RP Zoetermeer  
Postbus 62  
2700 AB Zoetermeer  
T +31 79 317 01 70  
E info@eracontour.nl  
www.eracontour.nl

betreft:

Optie slaapkamer & trapkast

fase:

KAO

datum:

24-03-2021

schaal:

1:50

formaat:

A2

projectnummer:

2224

tekeningnummer:

00-810