




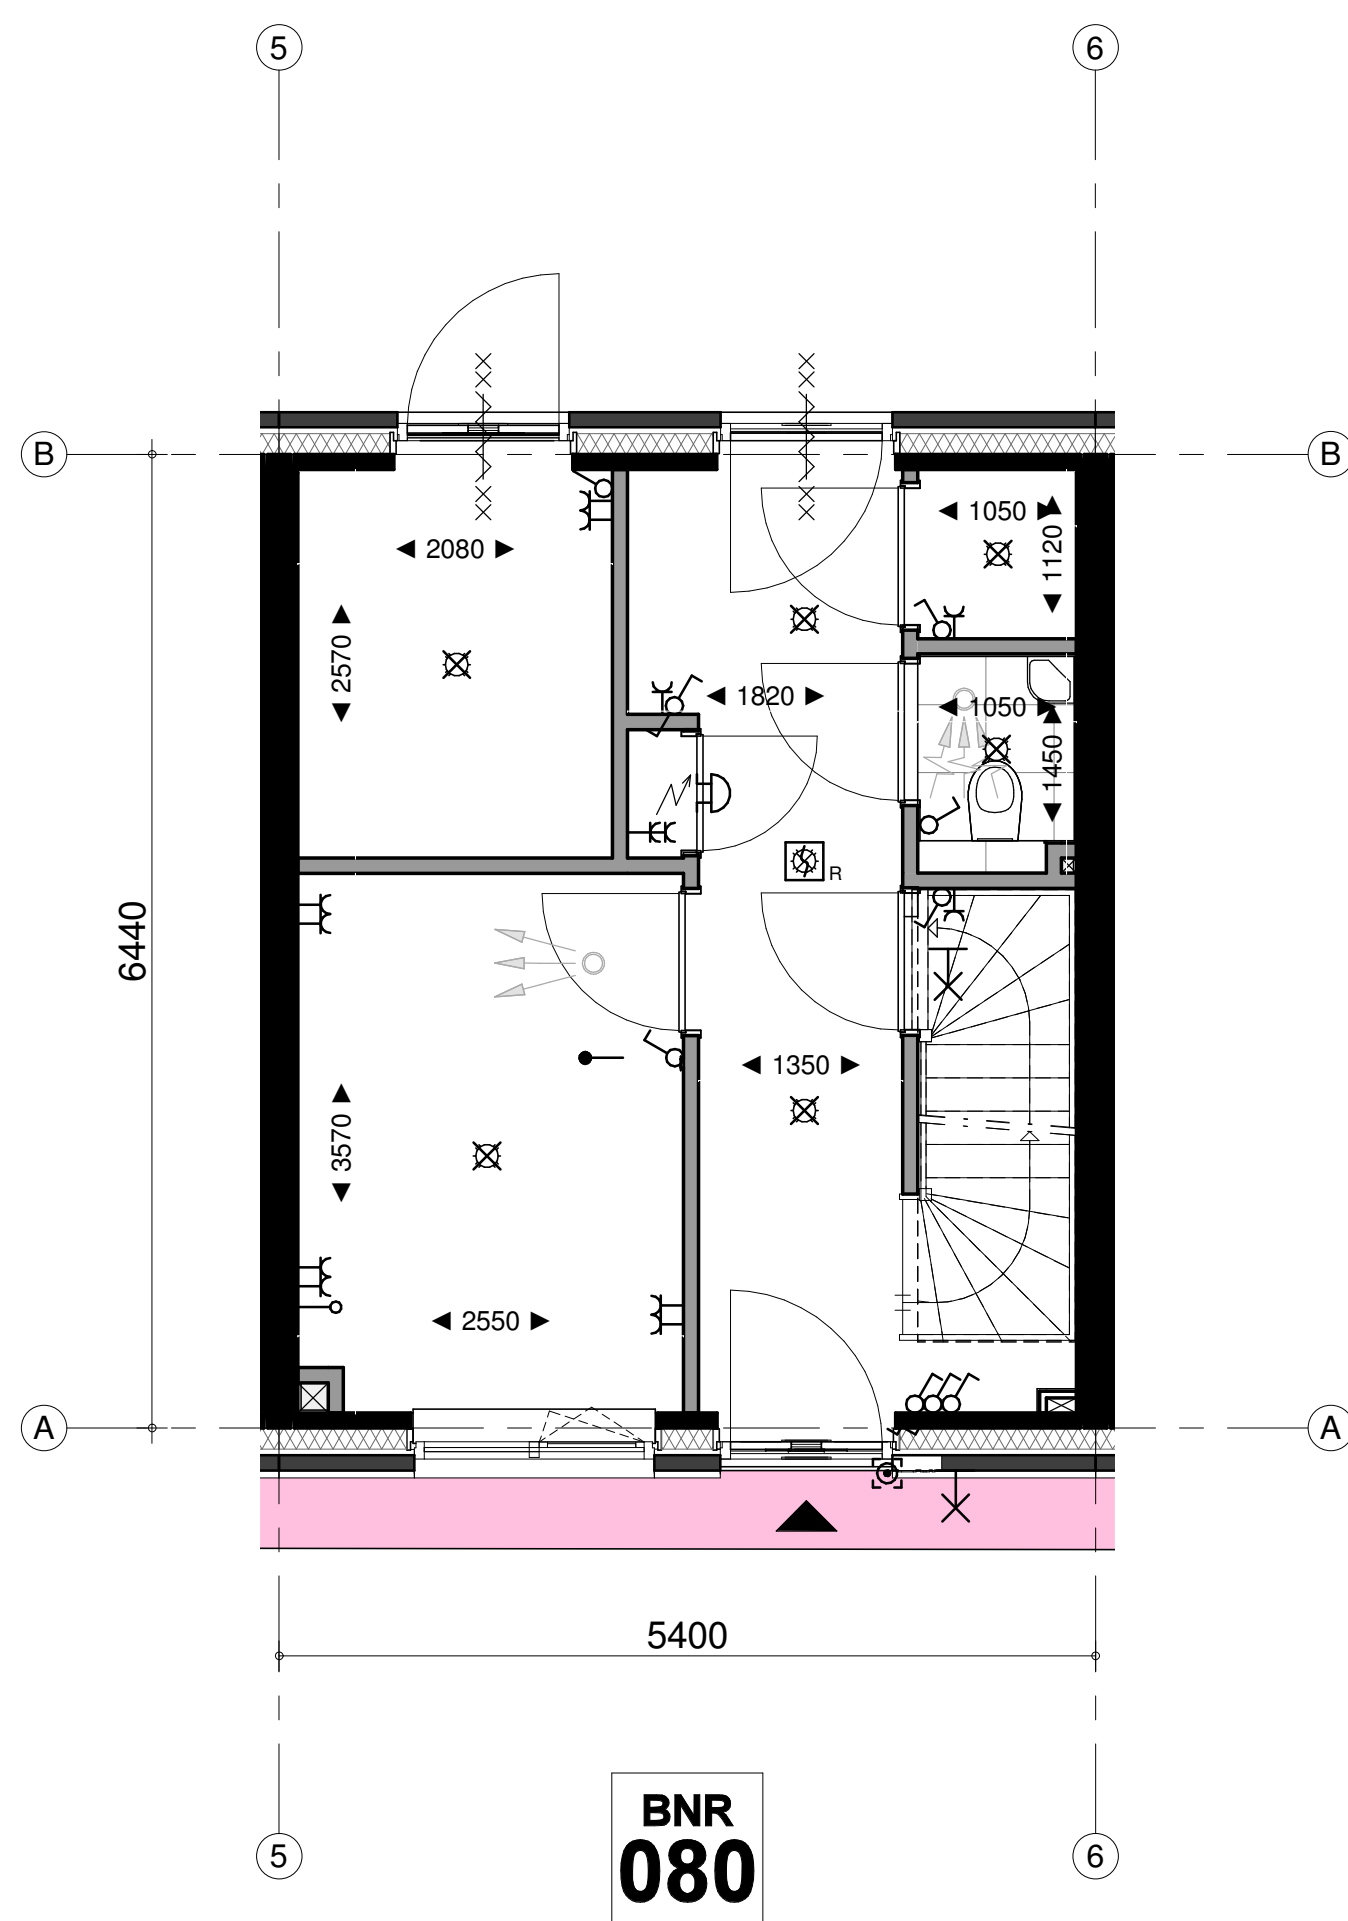


begane grond
1 : 50

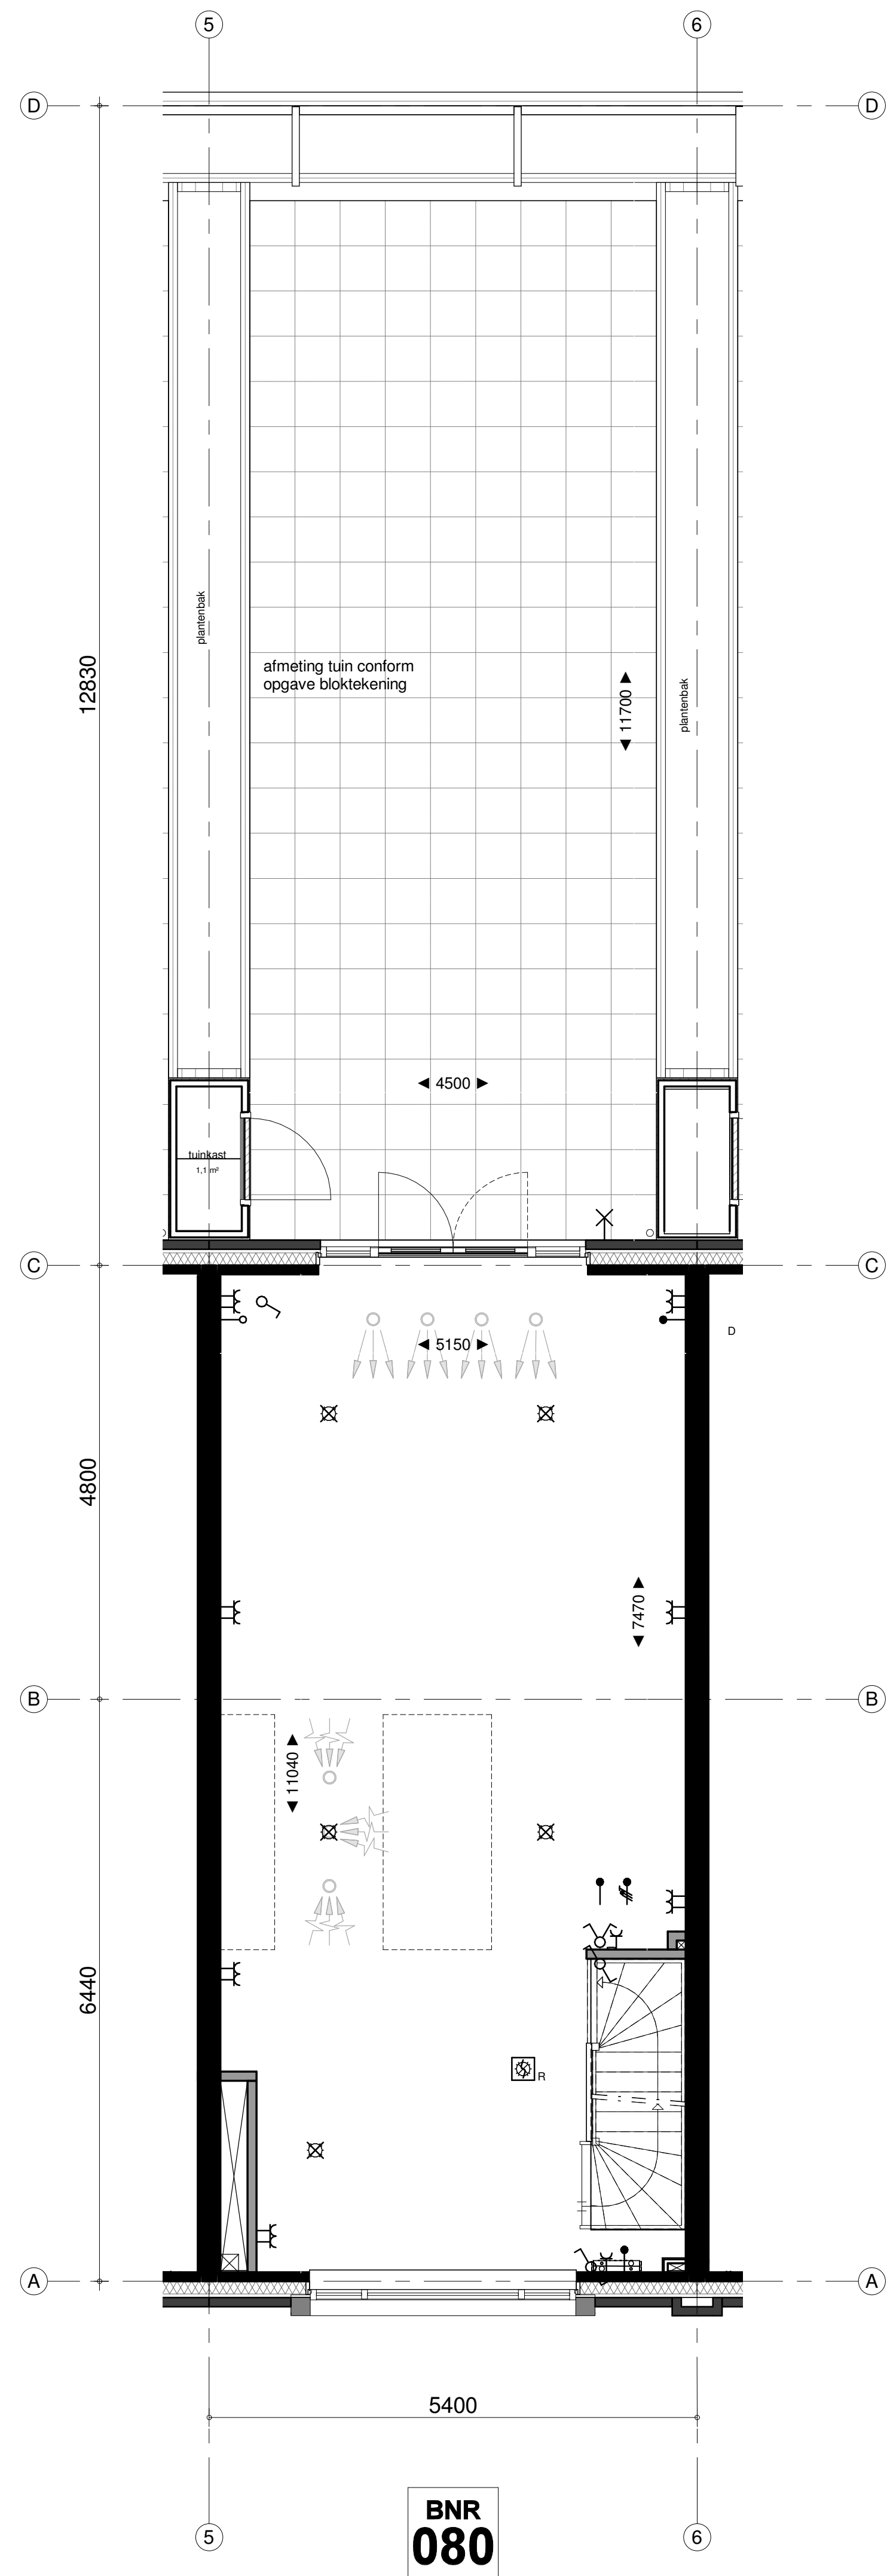


1e verdieping
1 : 50

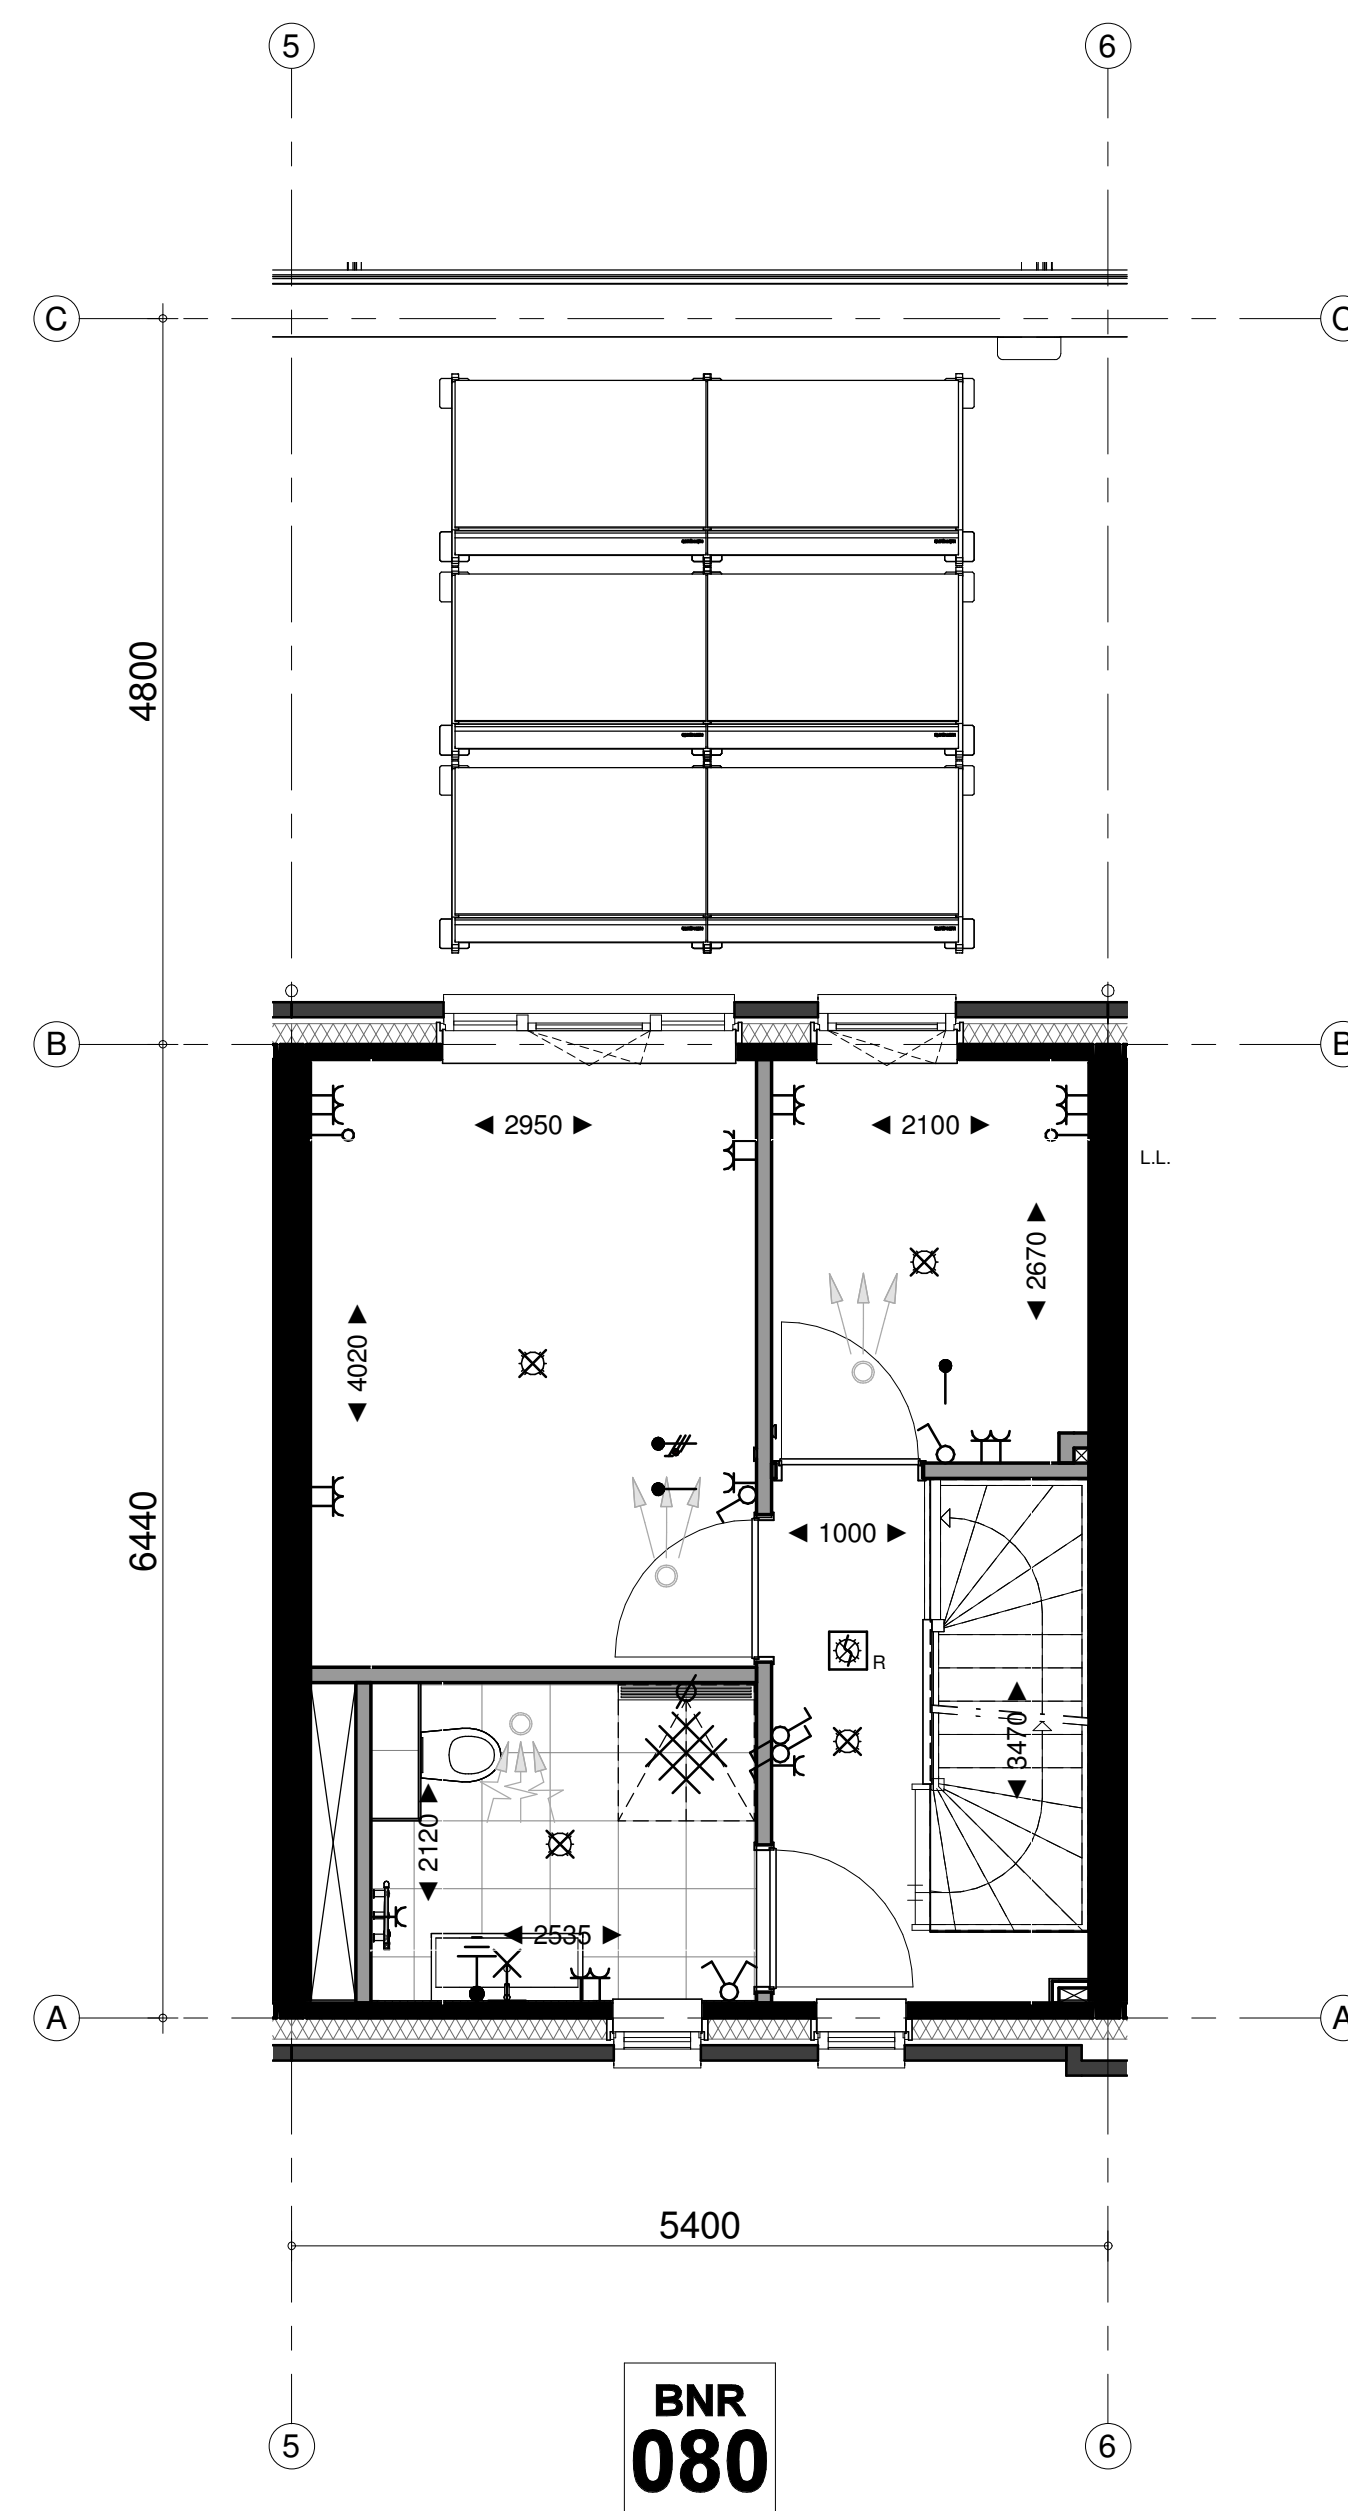



2e verdieping
1 : 50

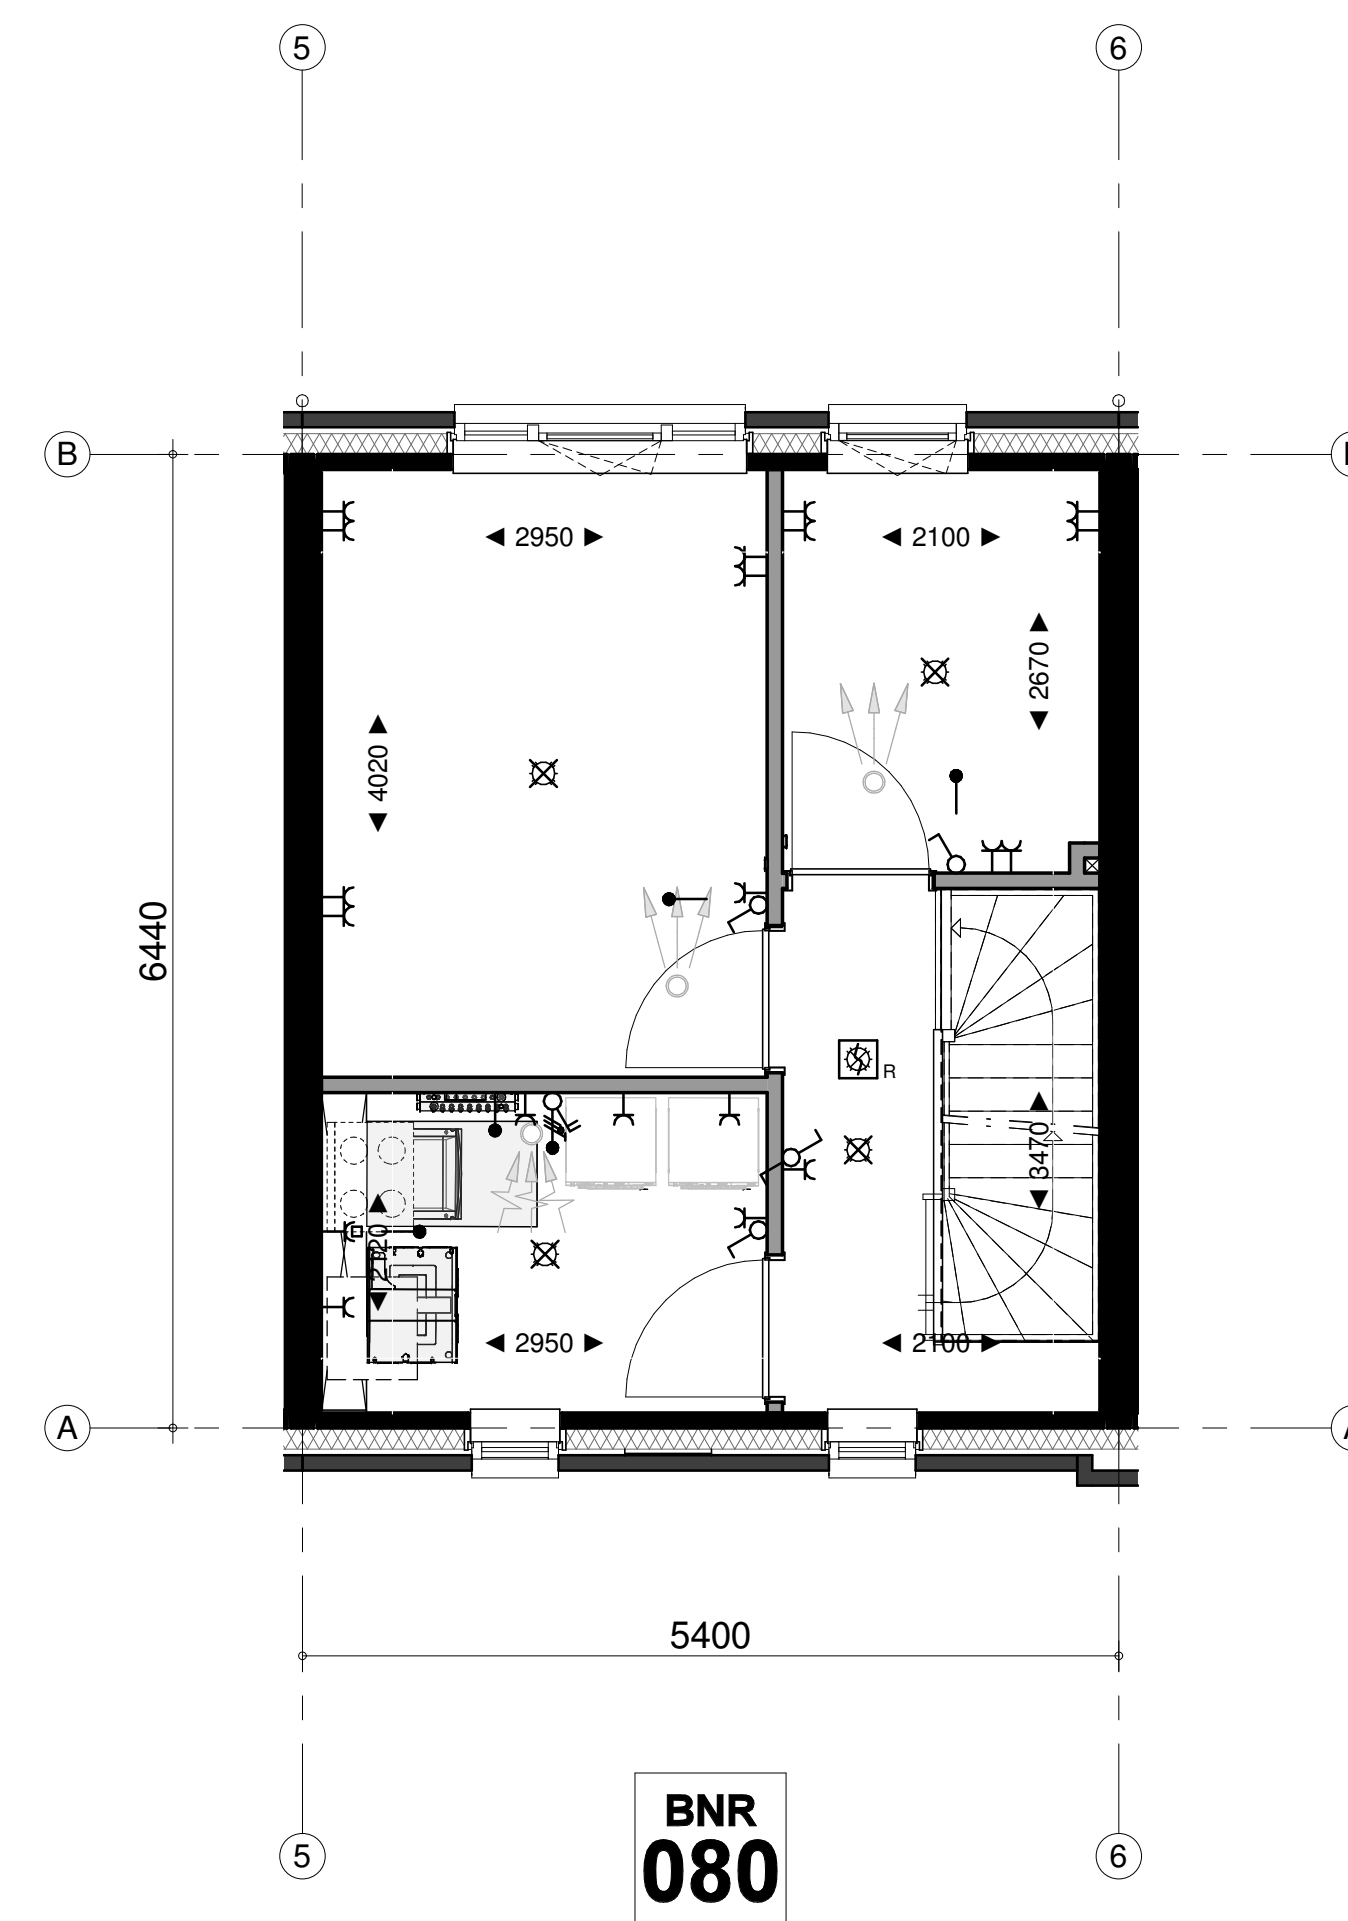

3e verdieping
1 : 50

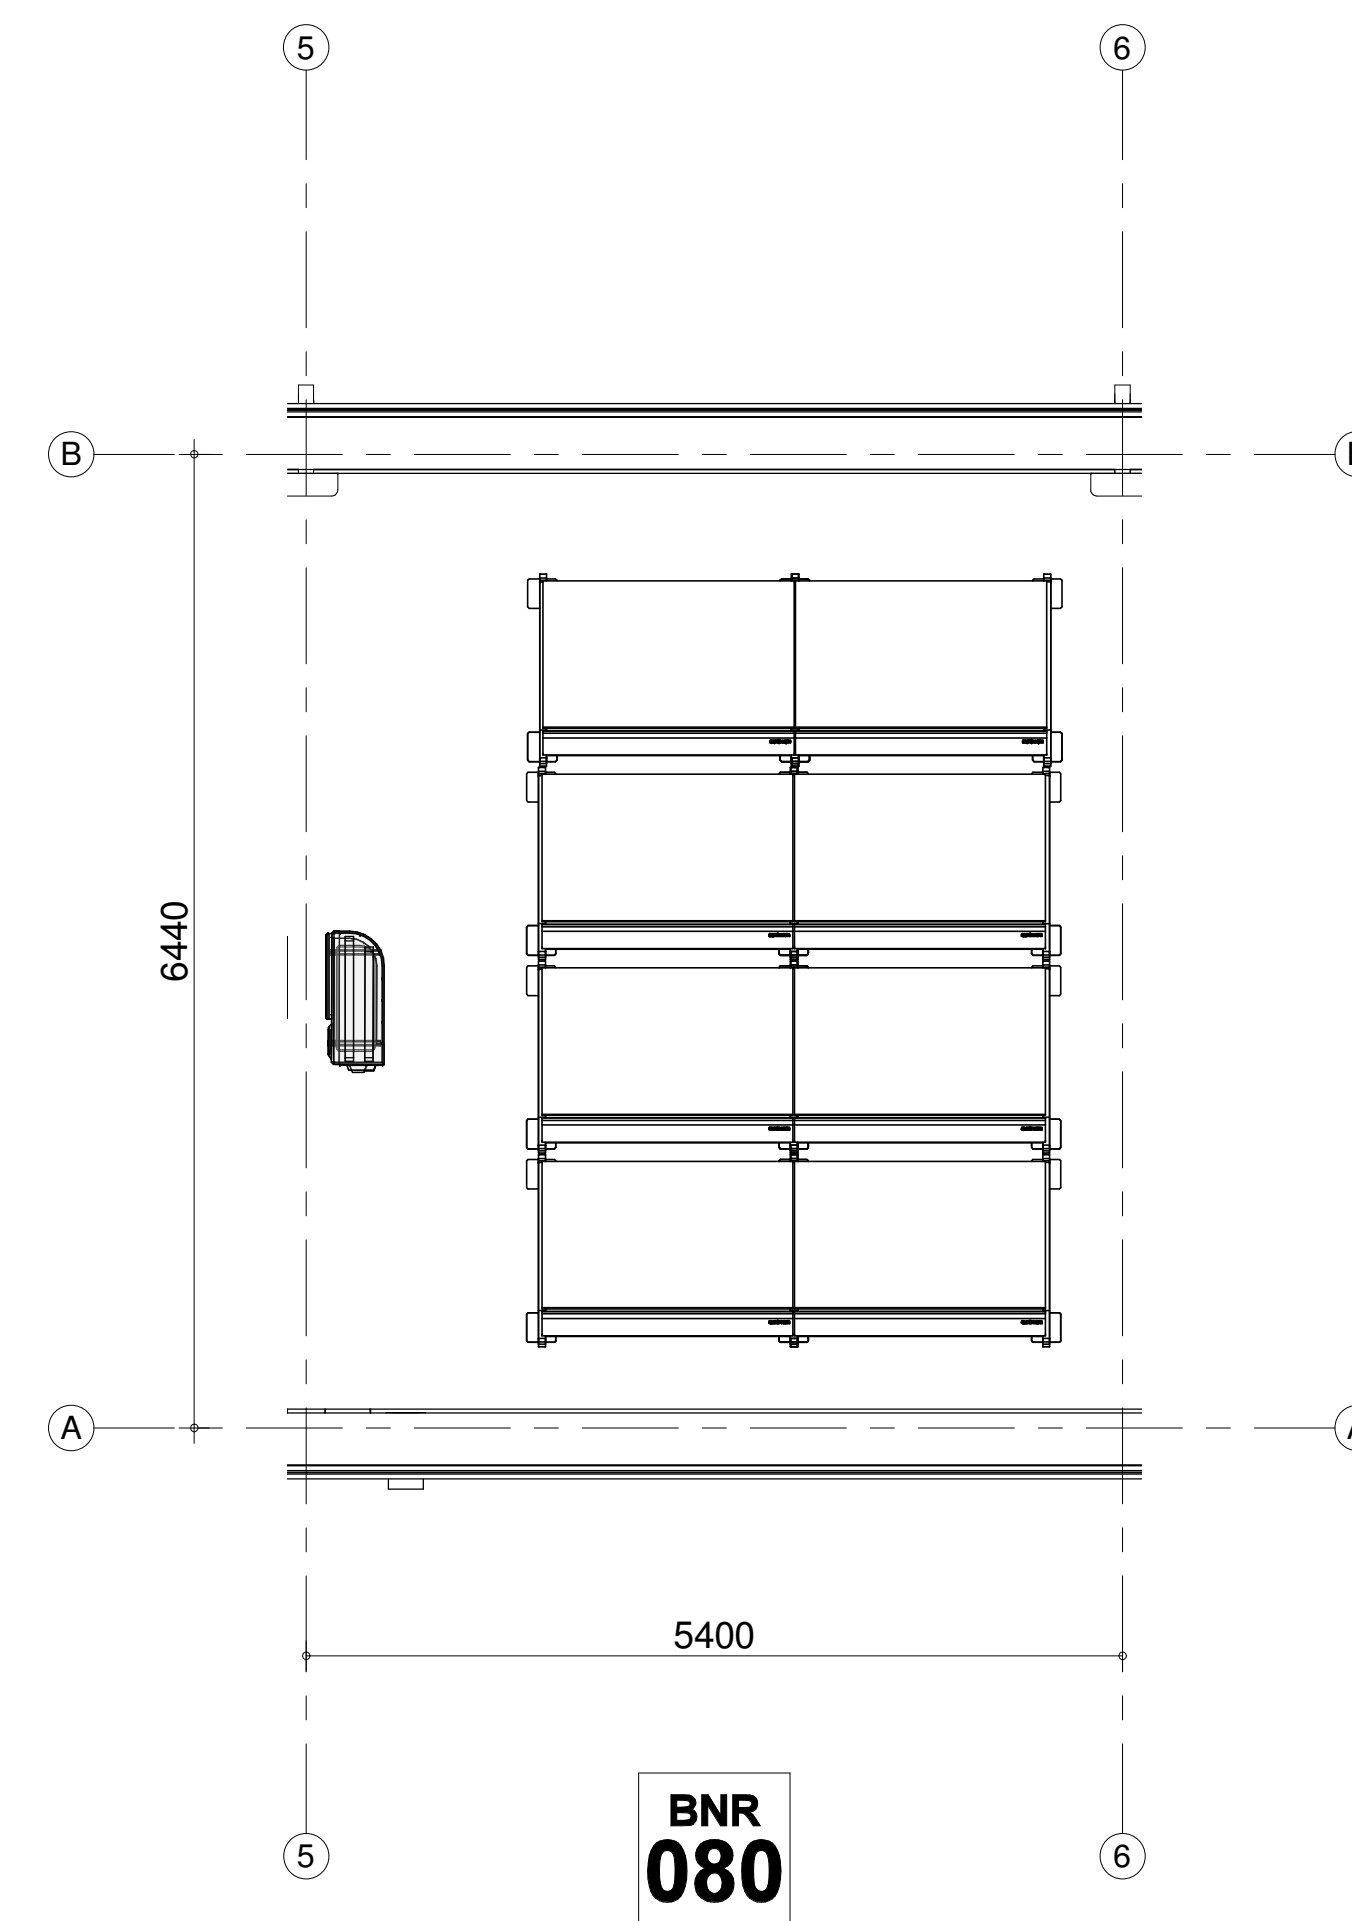

4e verdieping
1 : 50

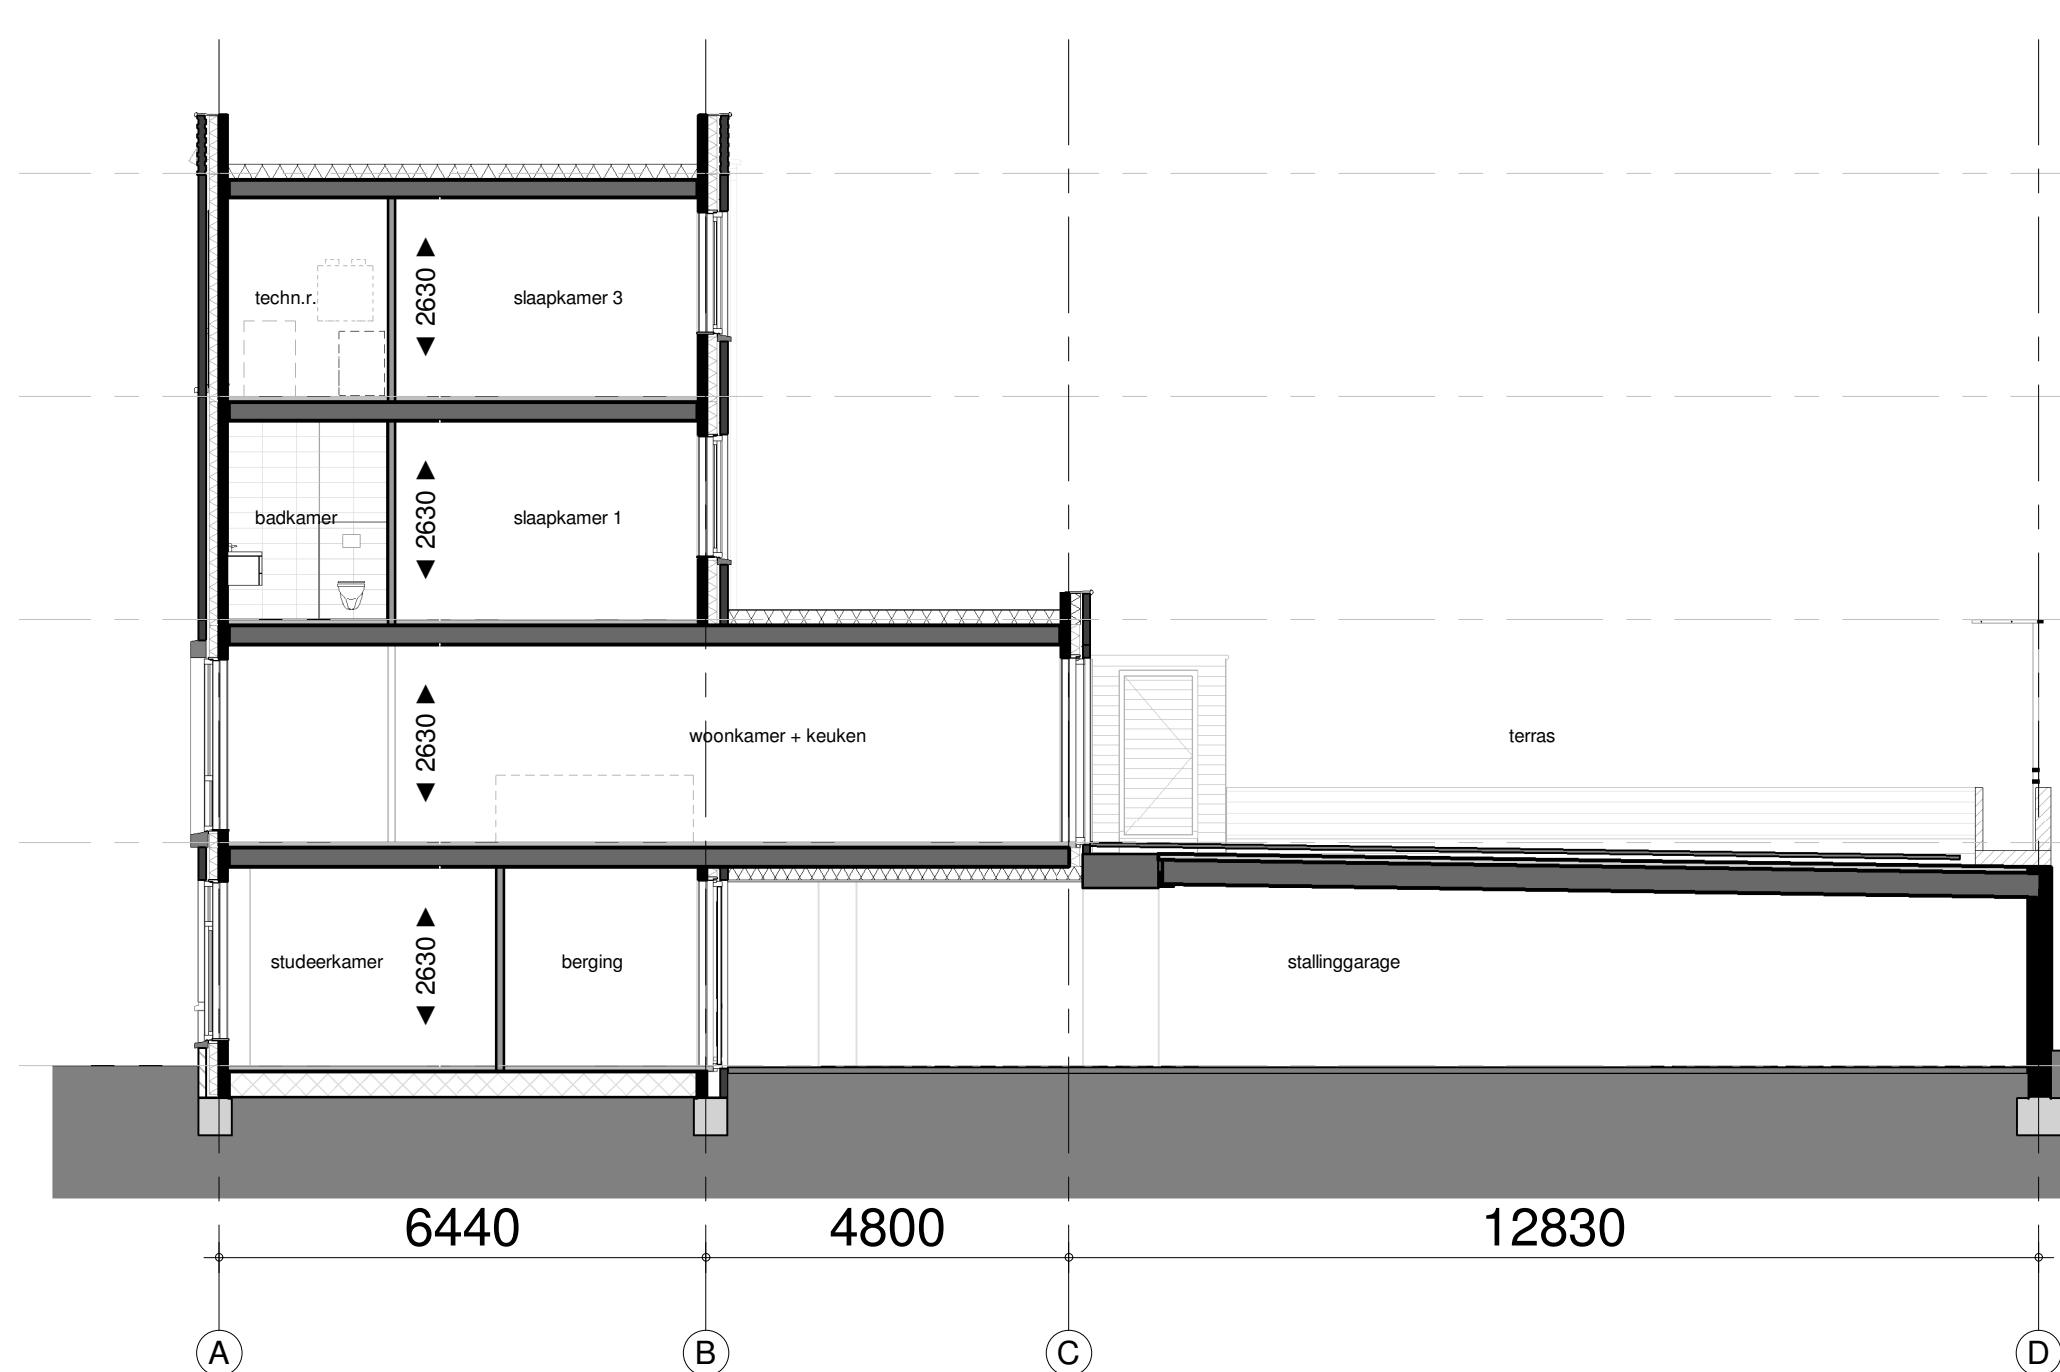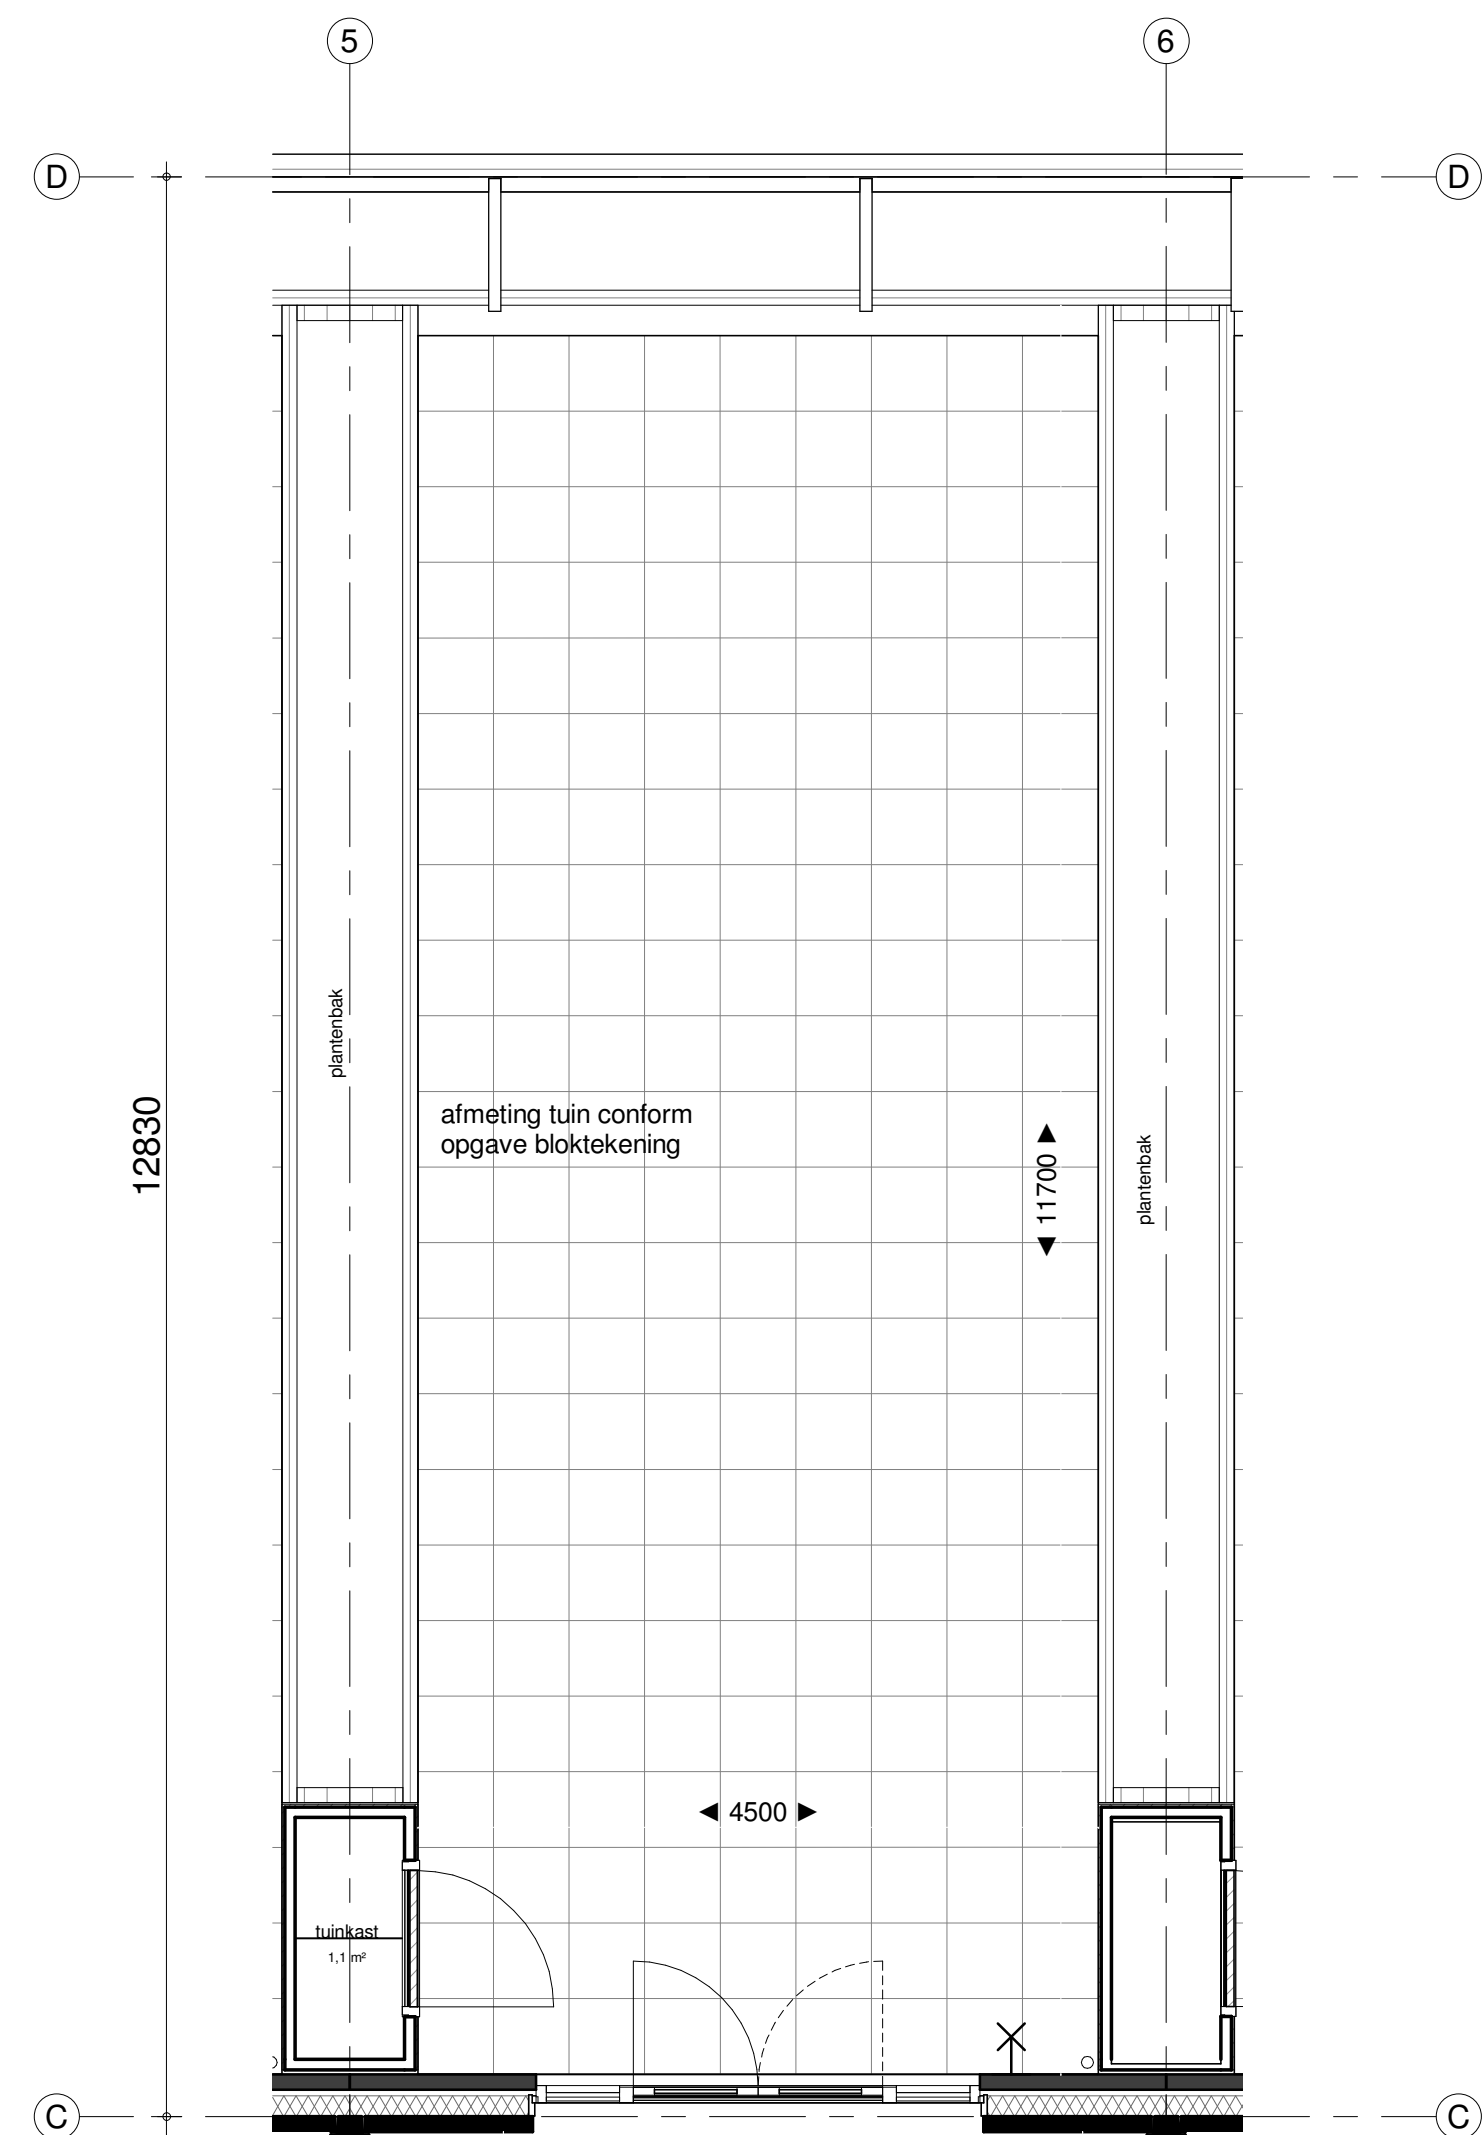

doorsnede
1 : 100




voorgevel
1 : 100



achtergevel
1 : 100

Deze tekening geldt ook voor bouwnummer:
78

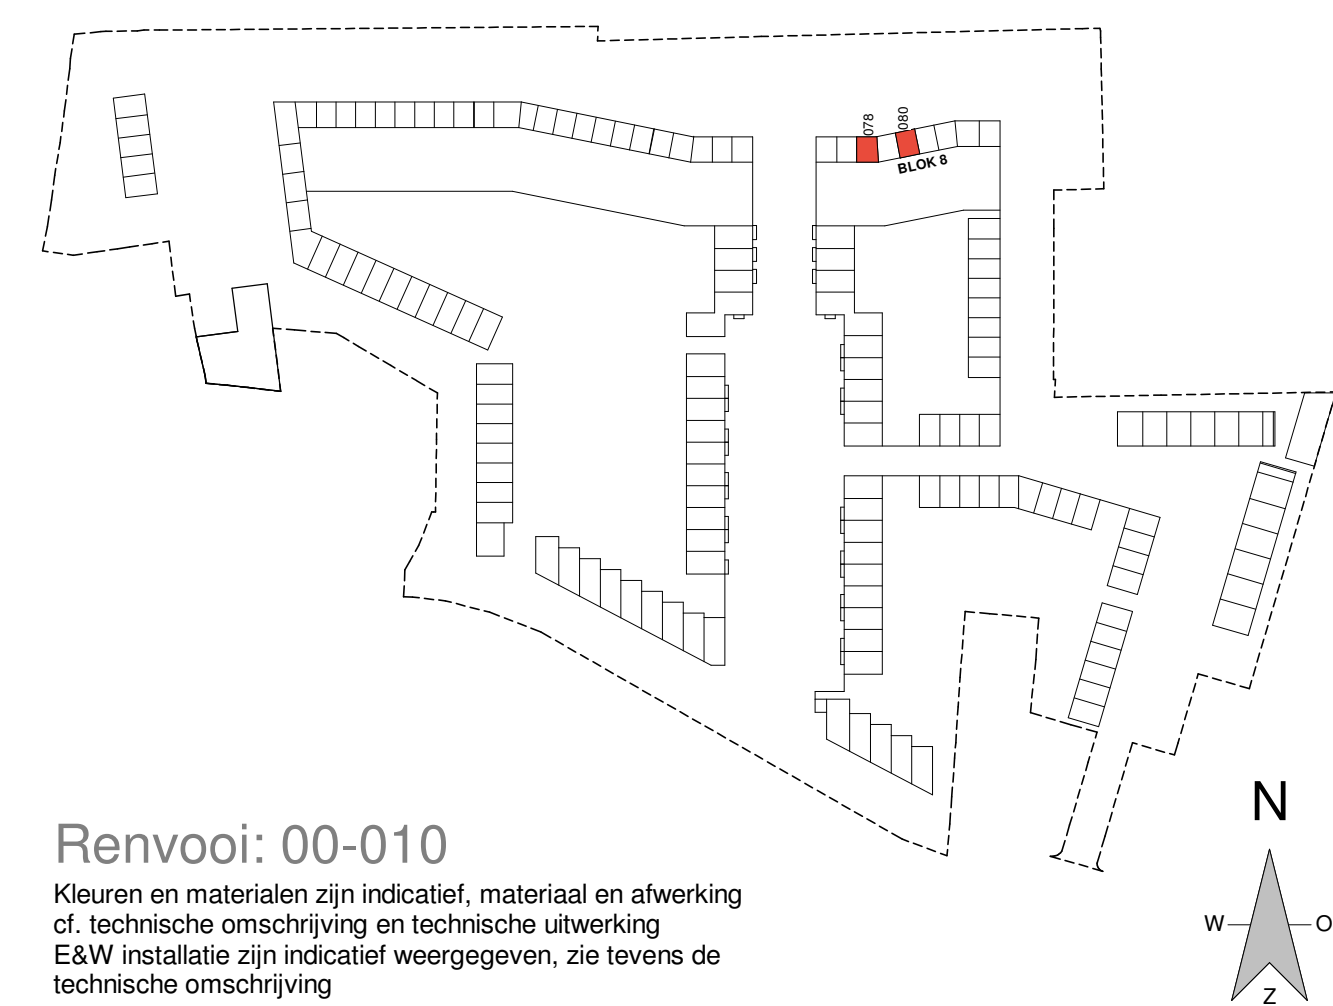

Renvooi: 00-010
Kleuren en materialen zijn indicatief, materiaal en afwerking
cf. technische omschrijving en technische uitwerking
E&W installatie zijn indicatief weergegeven, zie tevens de
technische omschrijving

SPOORWONING



betaal:

KAO

datum:

24-03-2021

schaal:

1:50 | 1:100

formaat:

A0

projectnummer:

P10304

tekeningnummer:

B9.8-604

inbo

era contour | TBI

Zilverstraat 99
2718 SP Zoetermeer
Postbus 82
2700 AB Zoetermeer
T +31 (0) 78 61 76 76
E info@eracontour.nl
www.eracontour.nl

BNR 80