



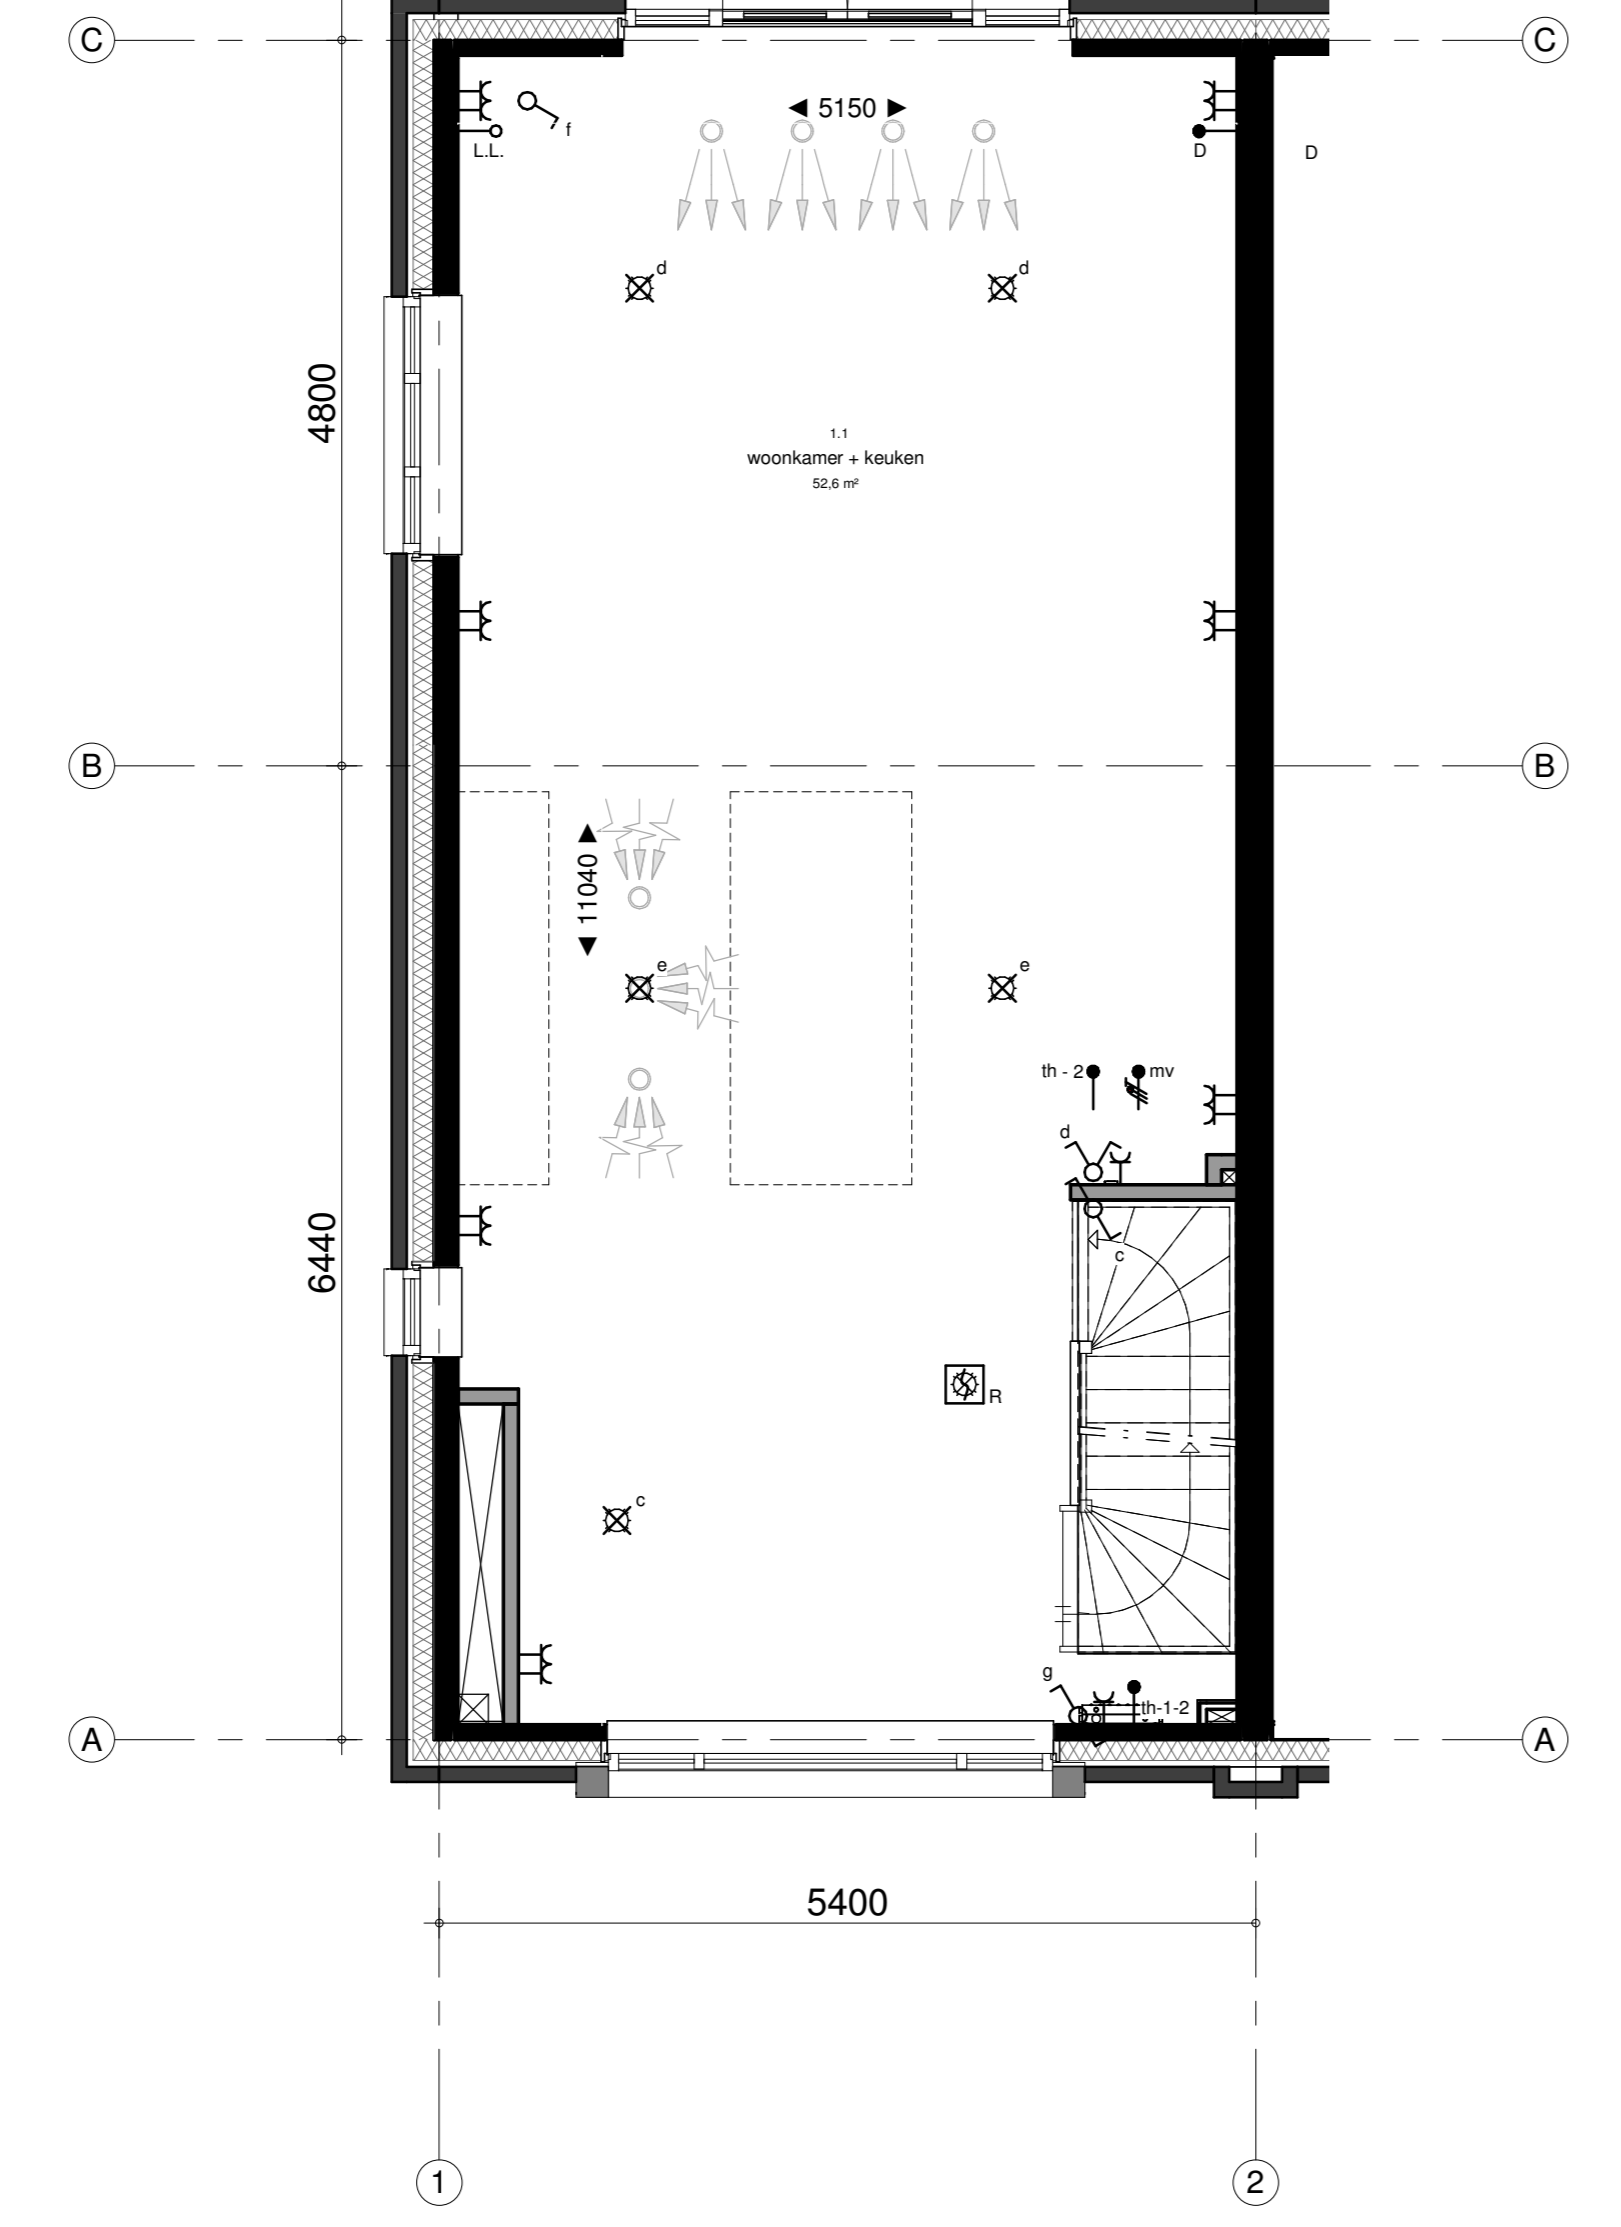

voorgevel  
1 : 100


achtergevel  
1 : 100

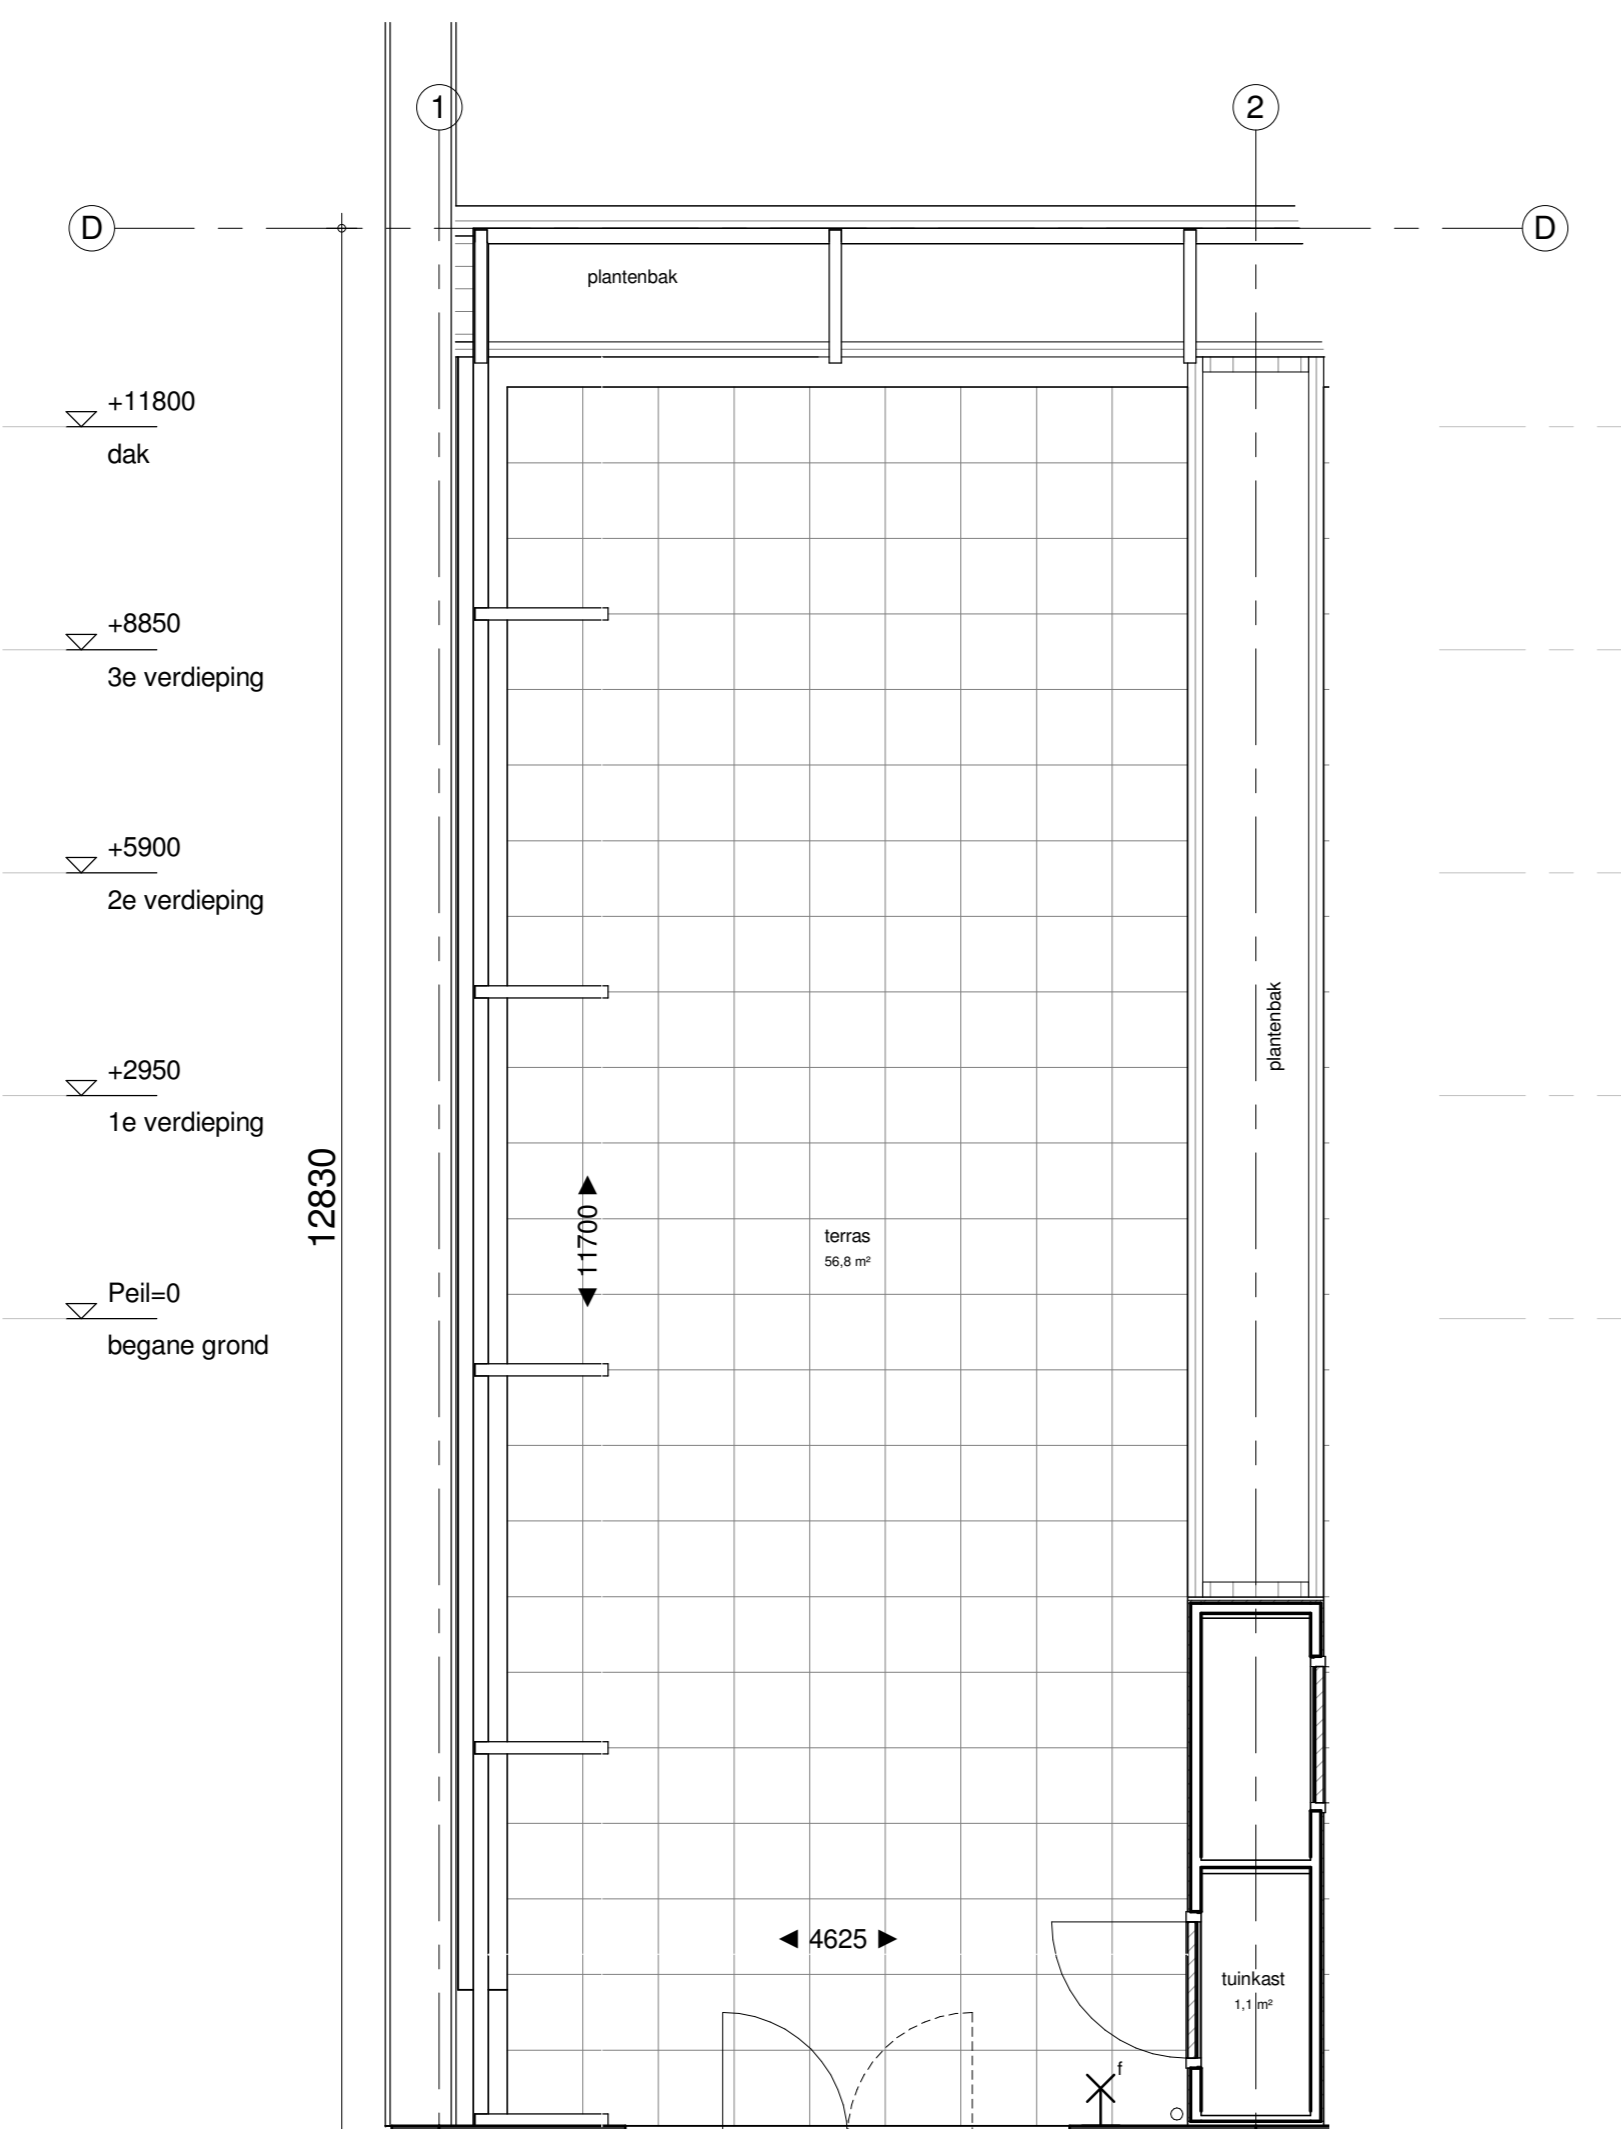

1e verdieping  
1 : 50




linkergevel  
1 : 100

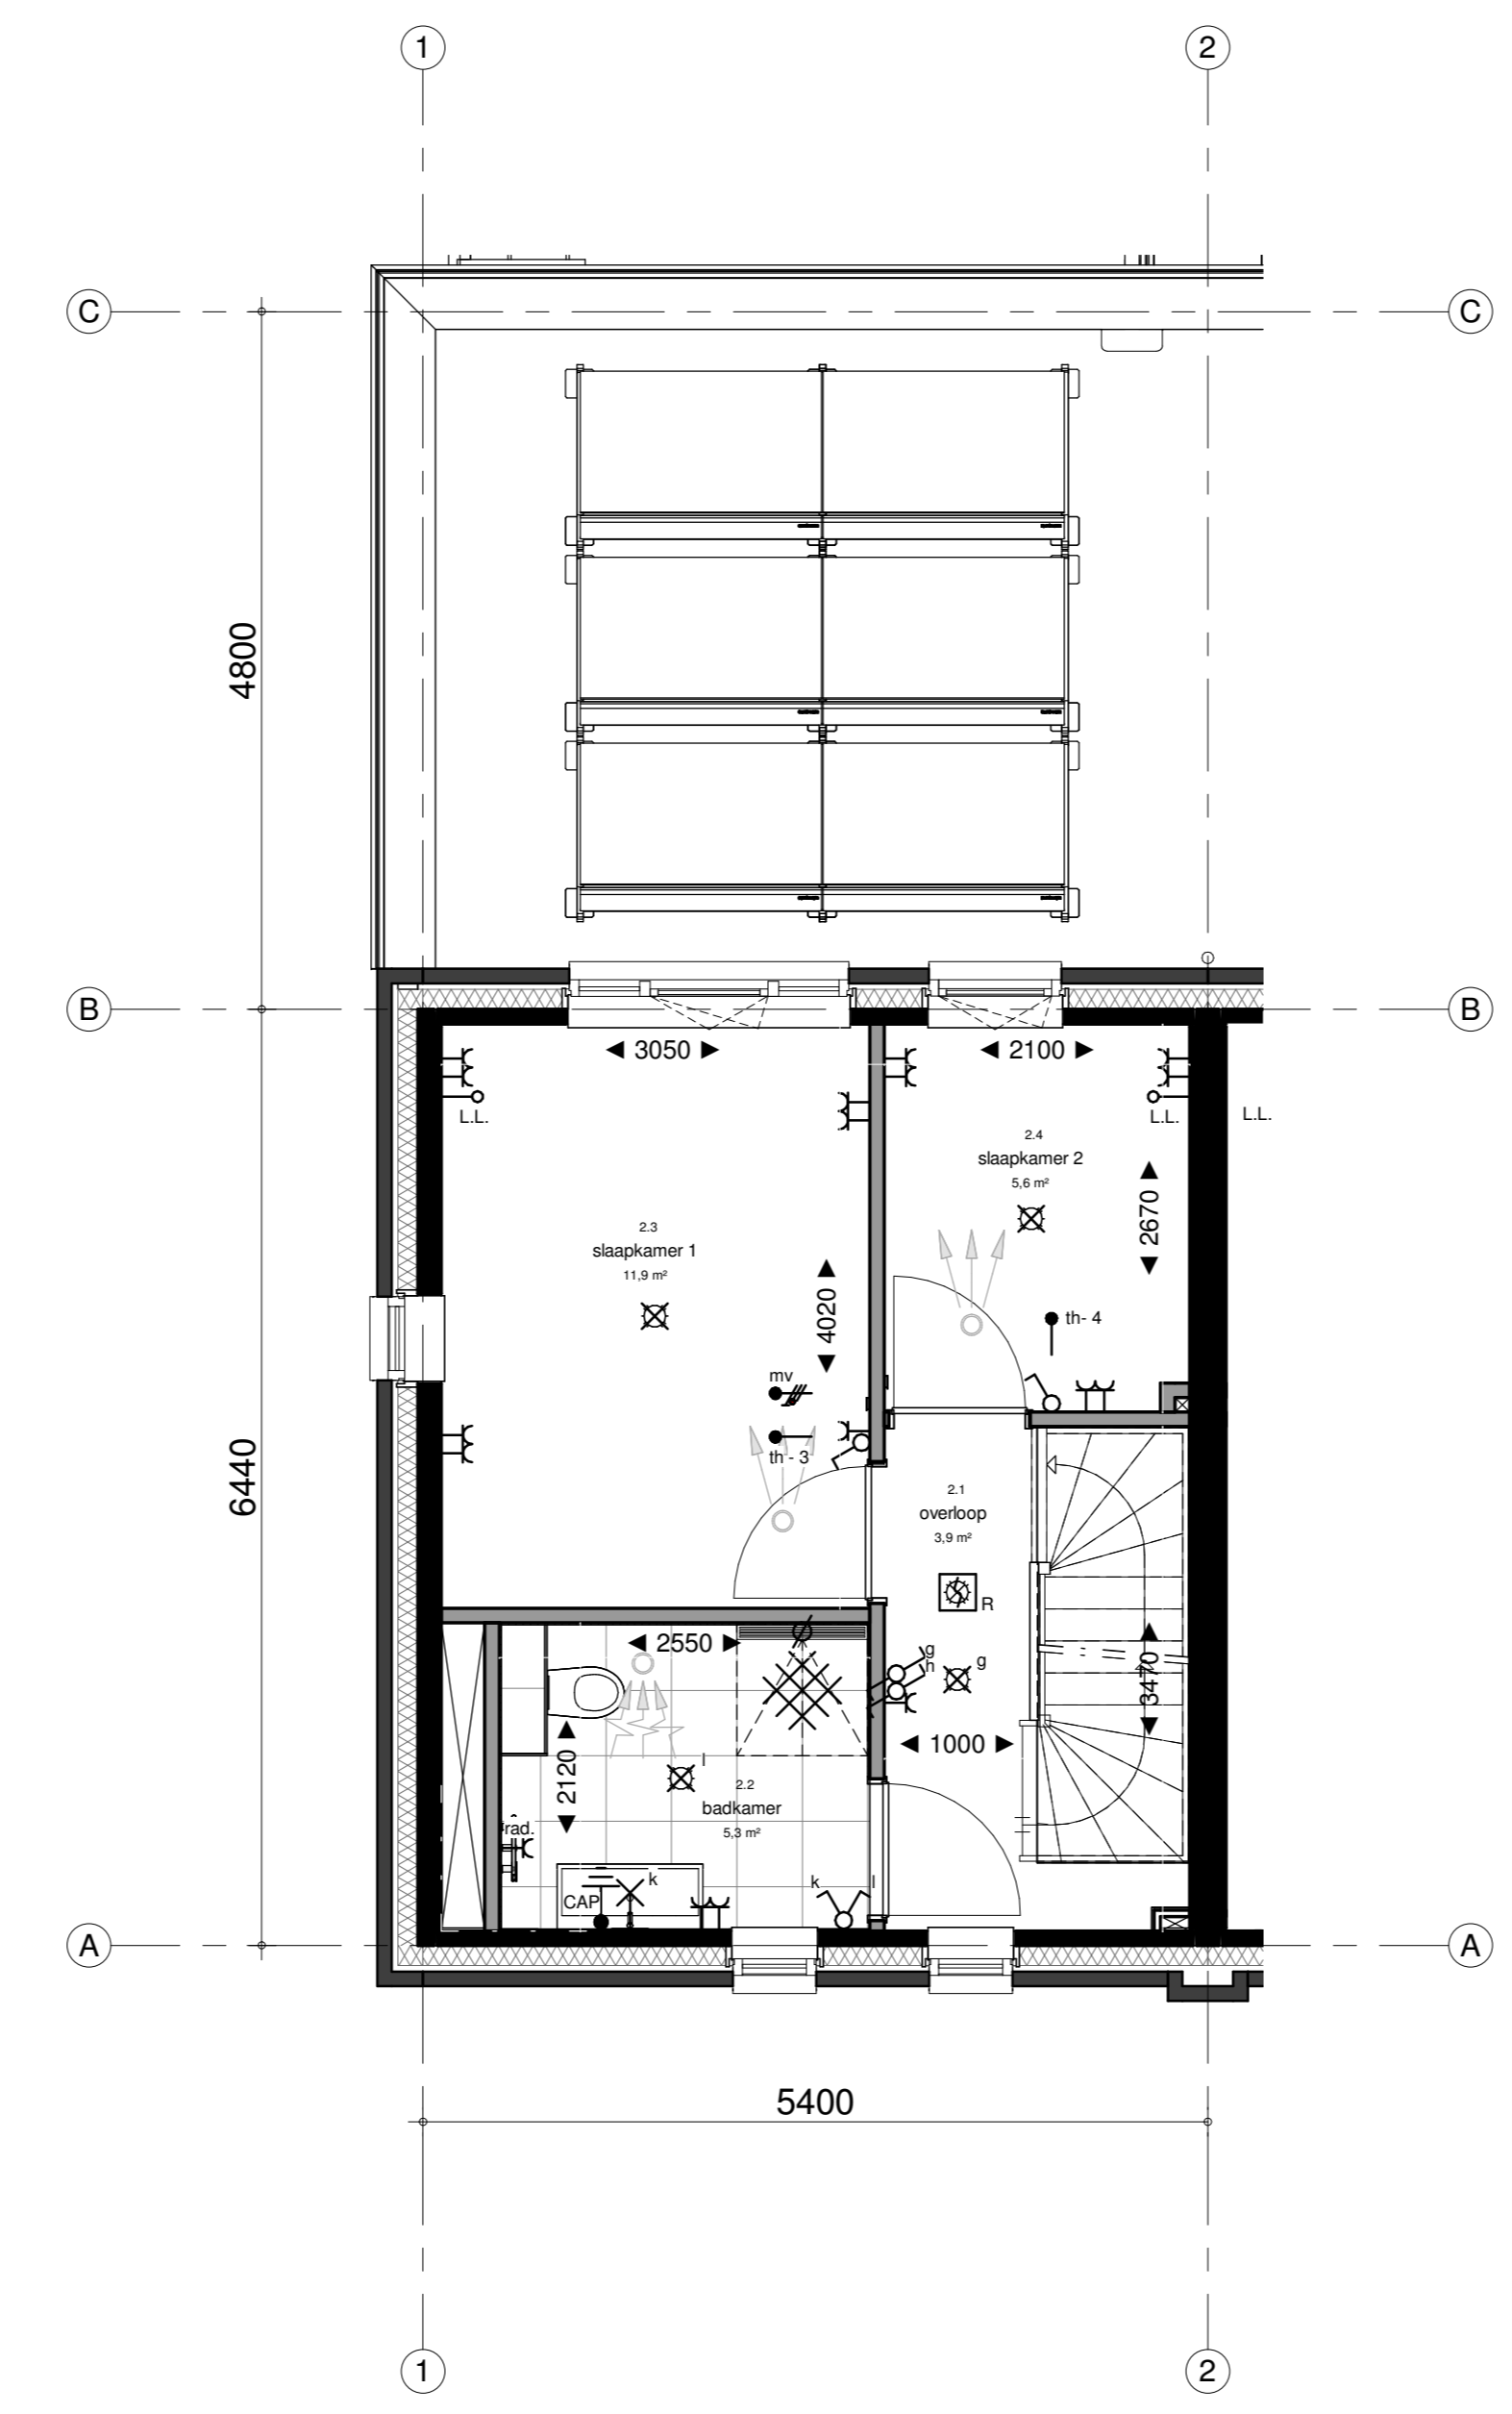


2e verdieping  
1 : 50




doorsnede  
1 : 100

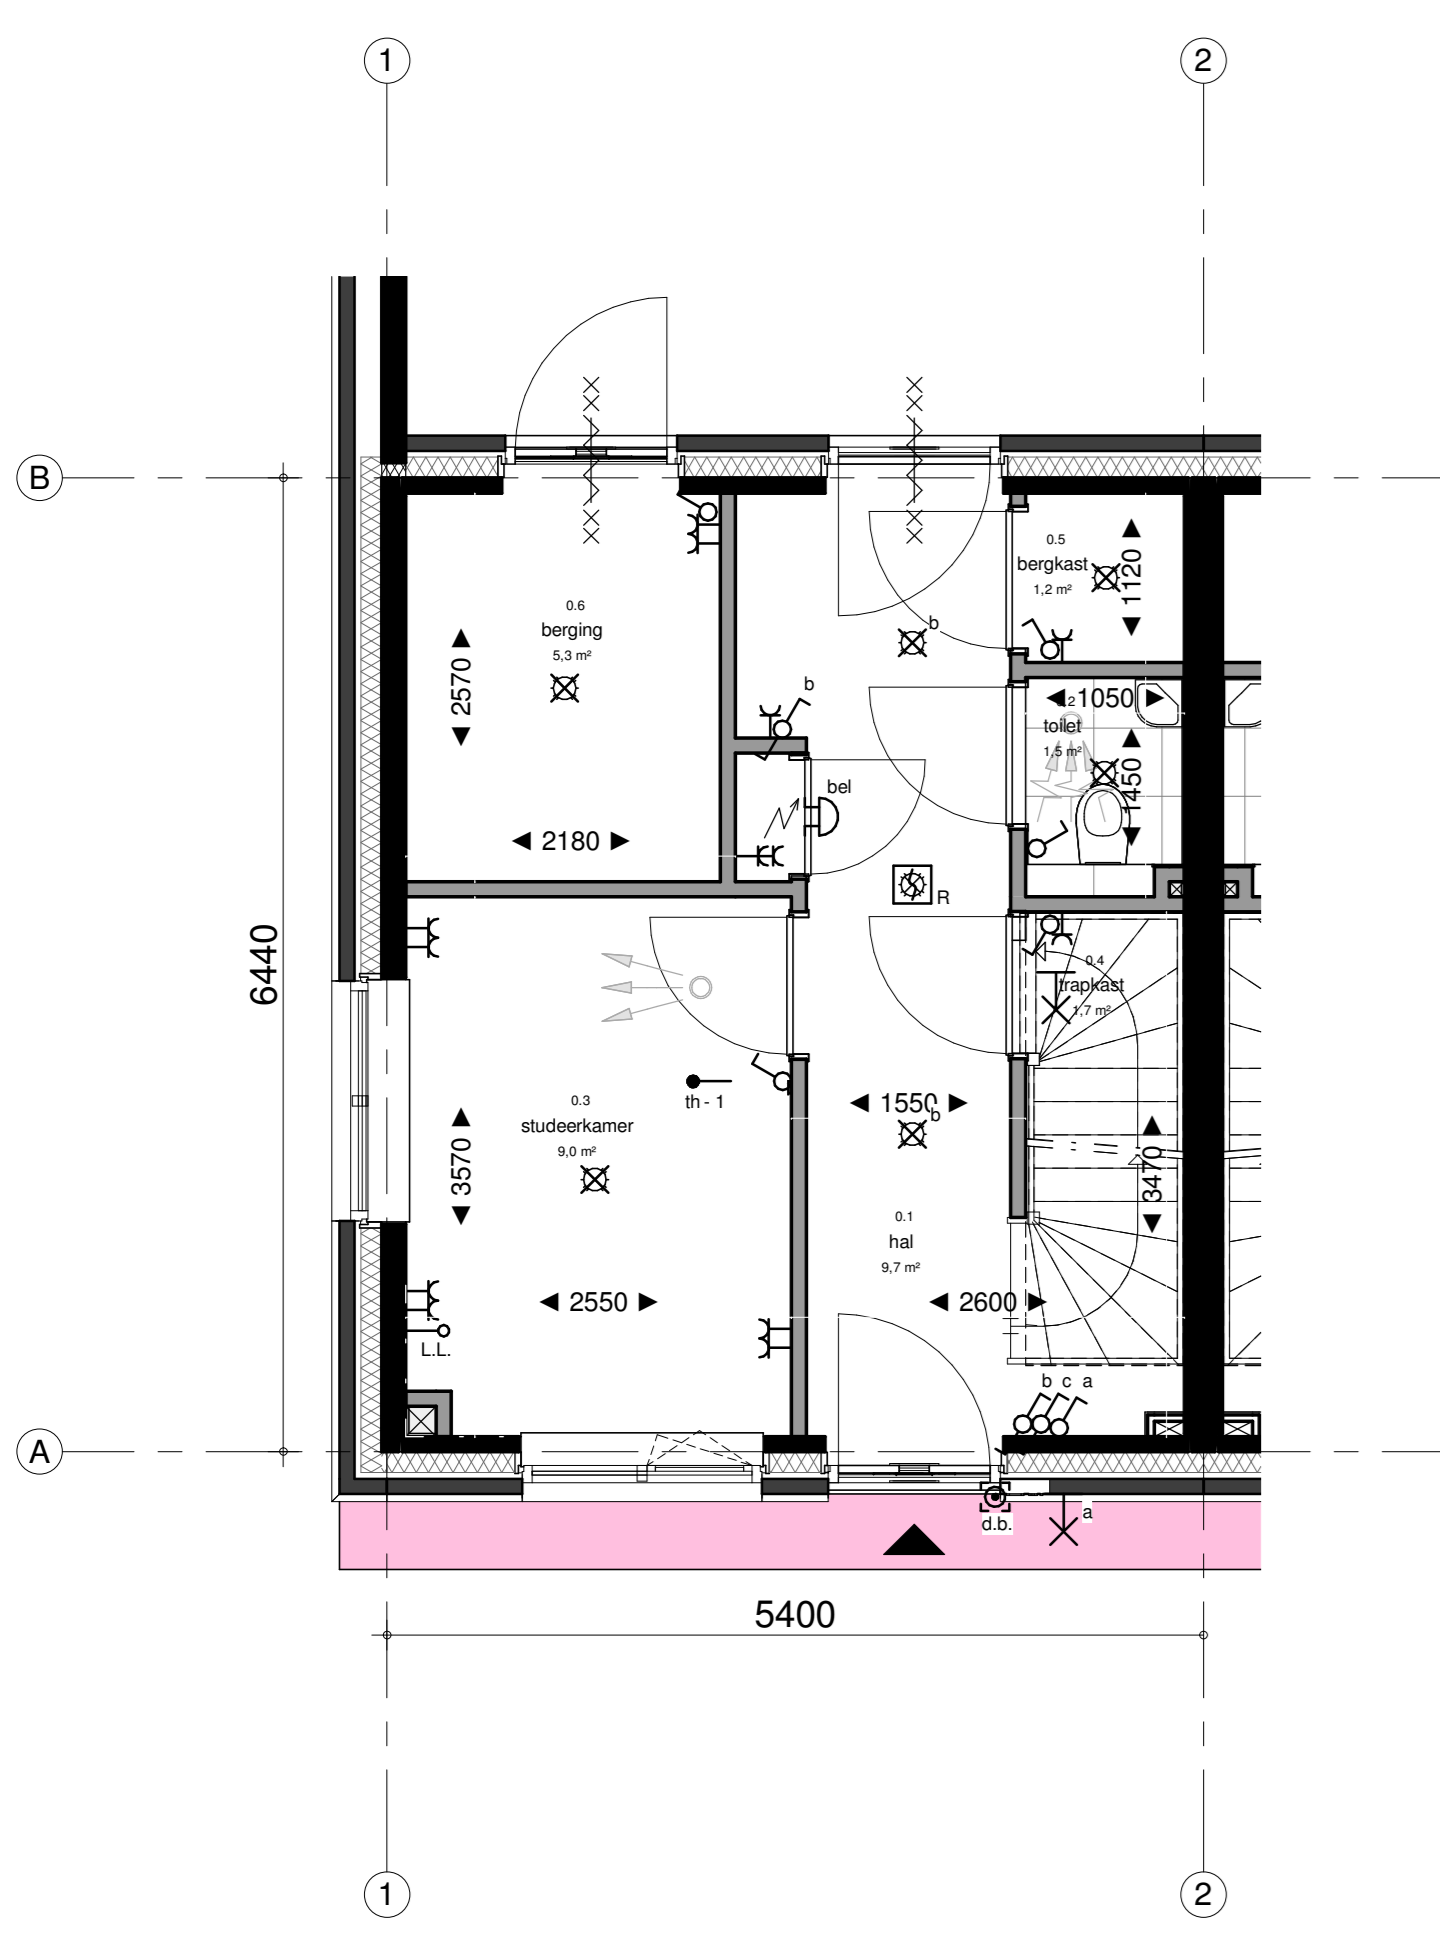


begane grond  
1 : 50

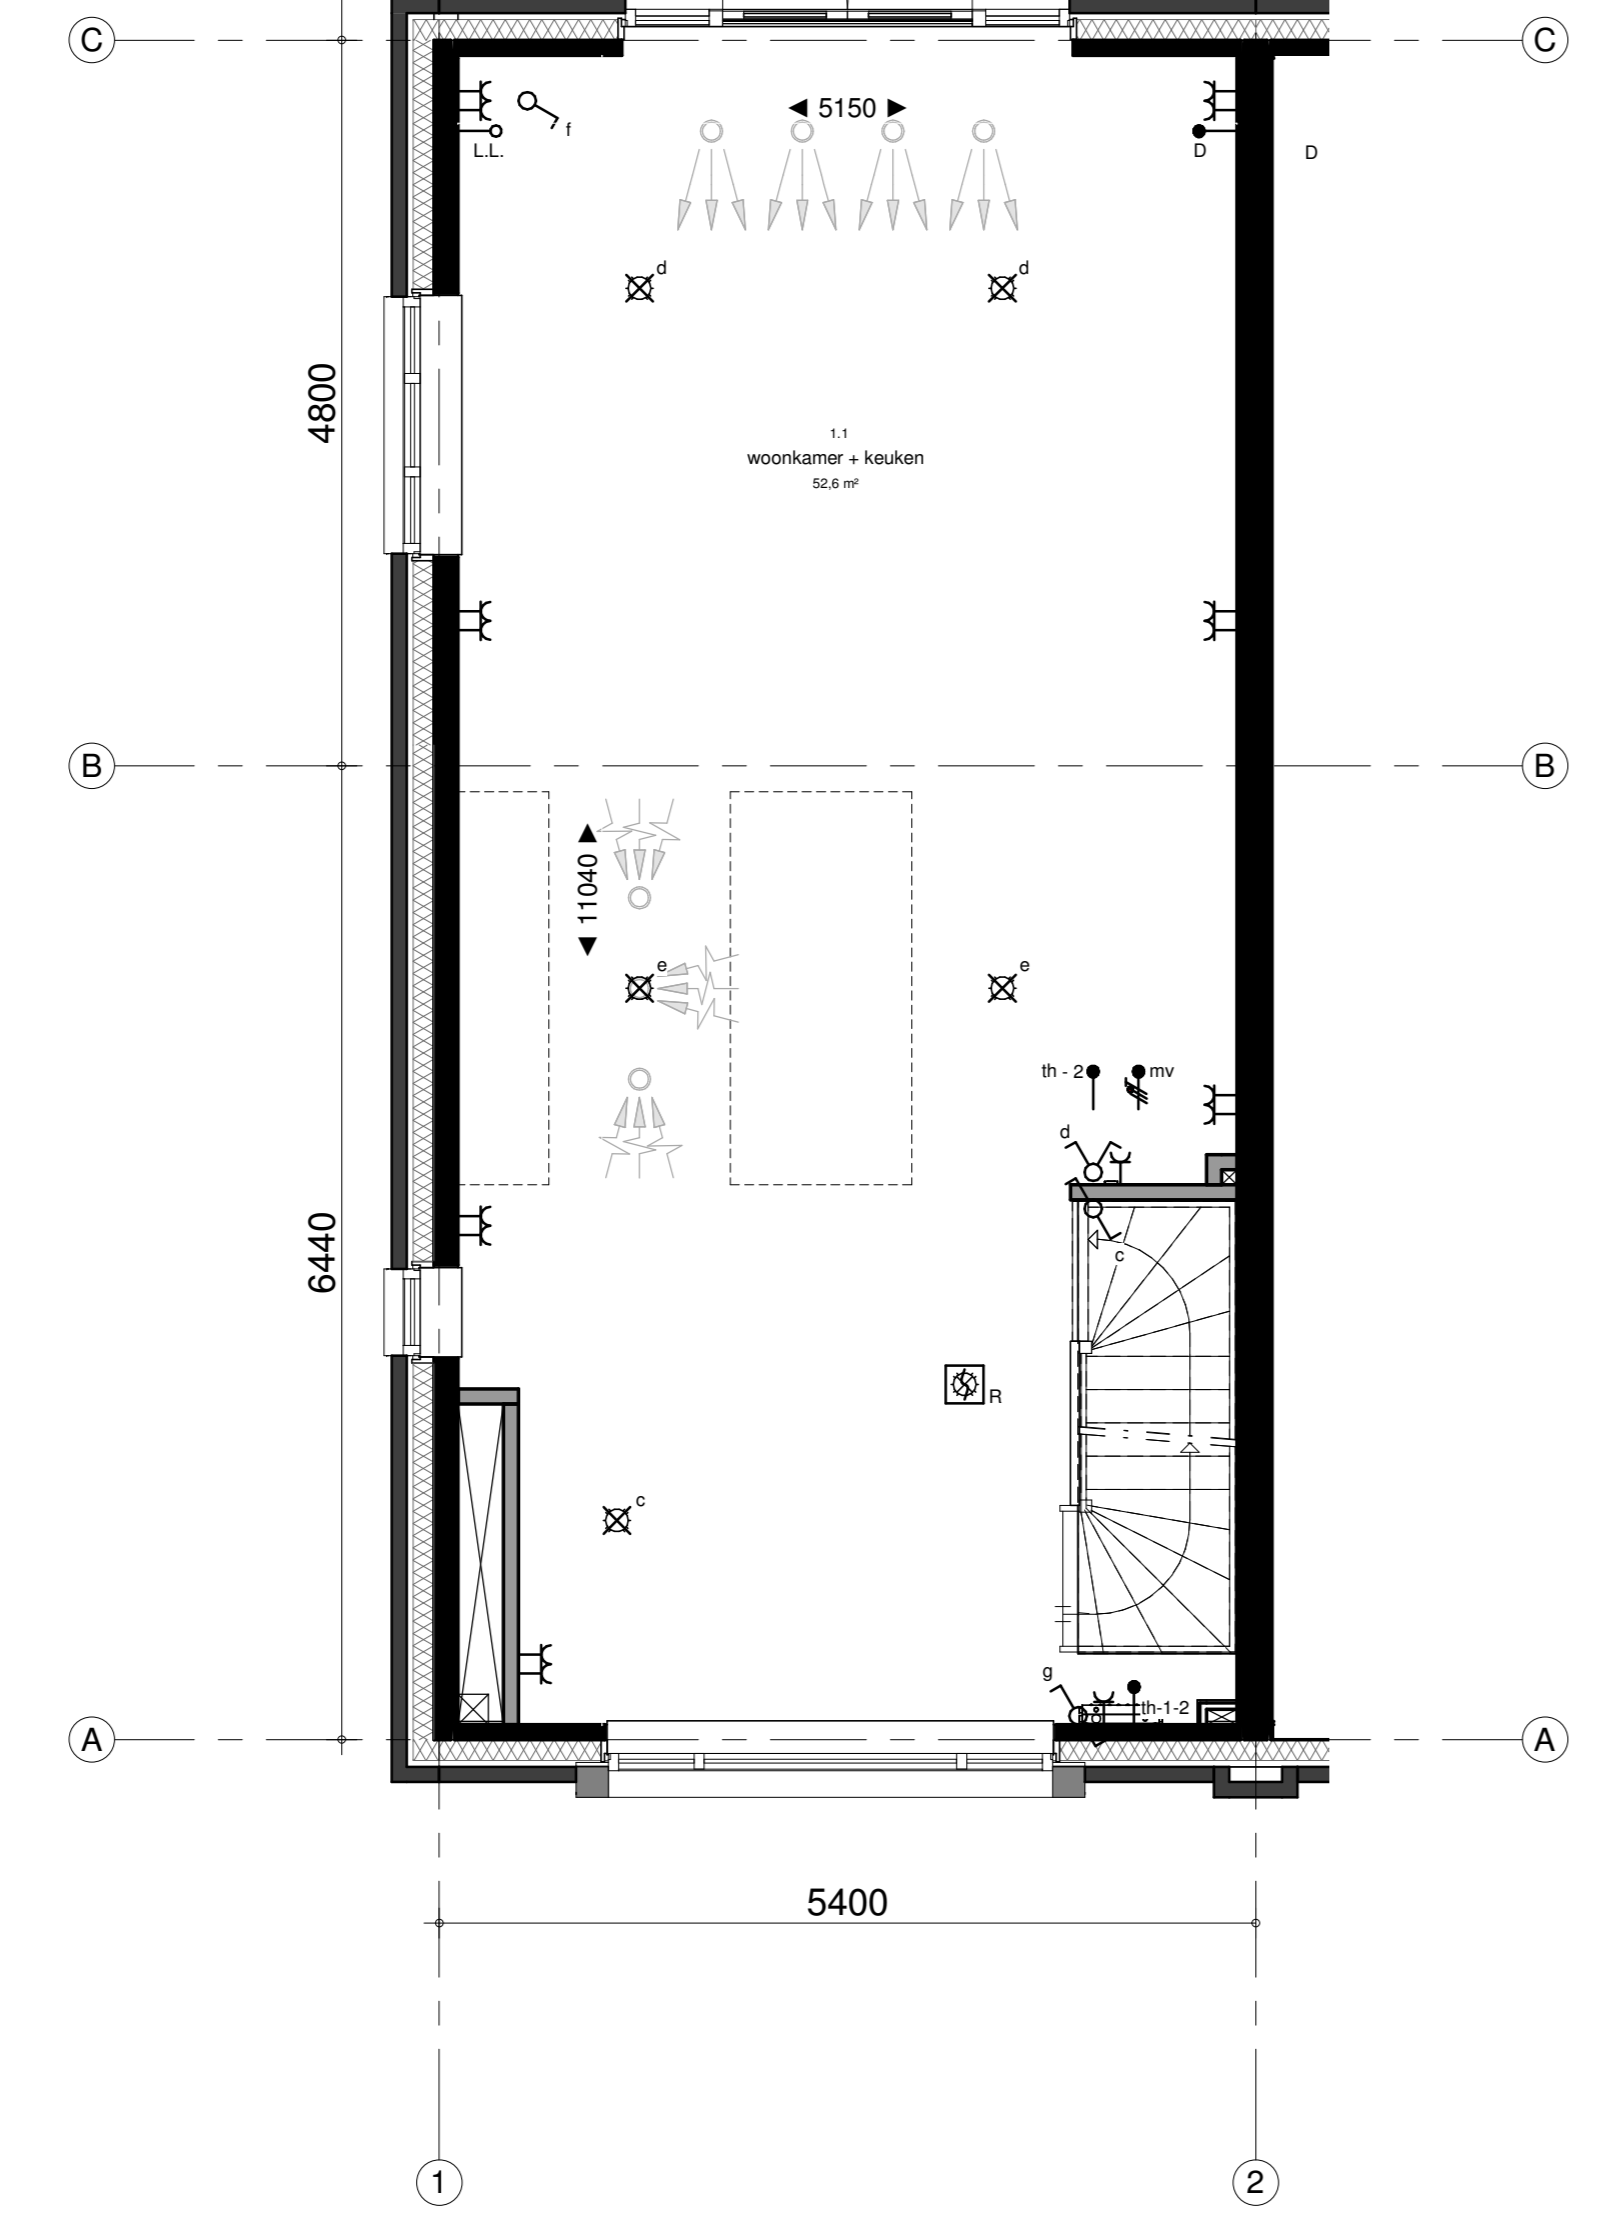


1e verdieping  
1 : 50

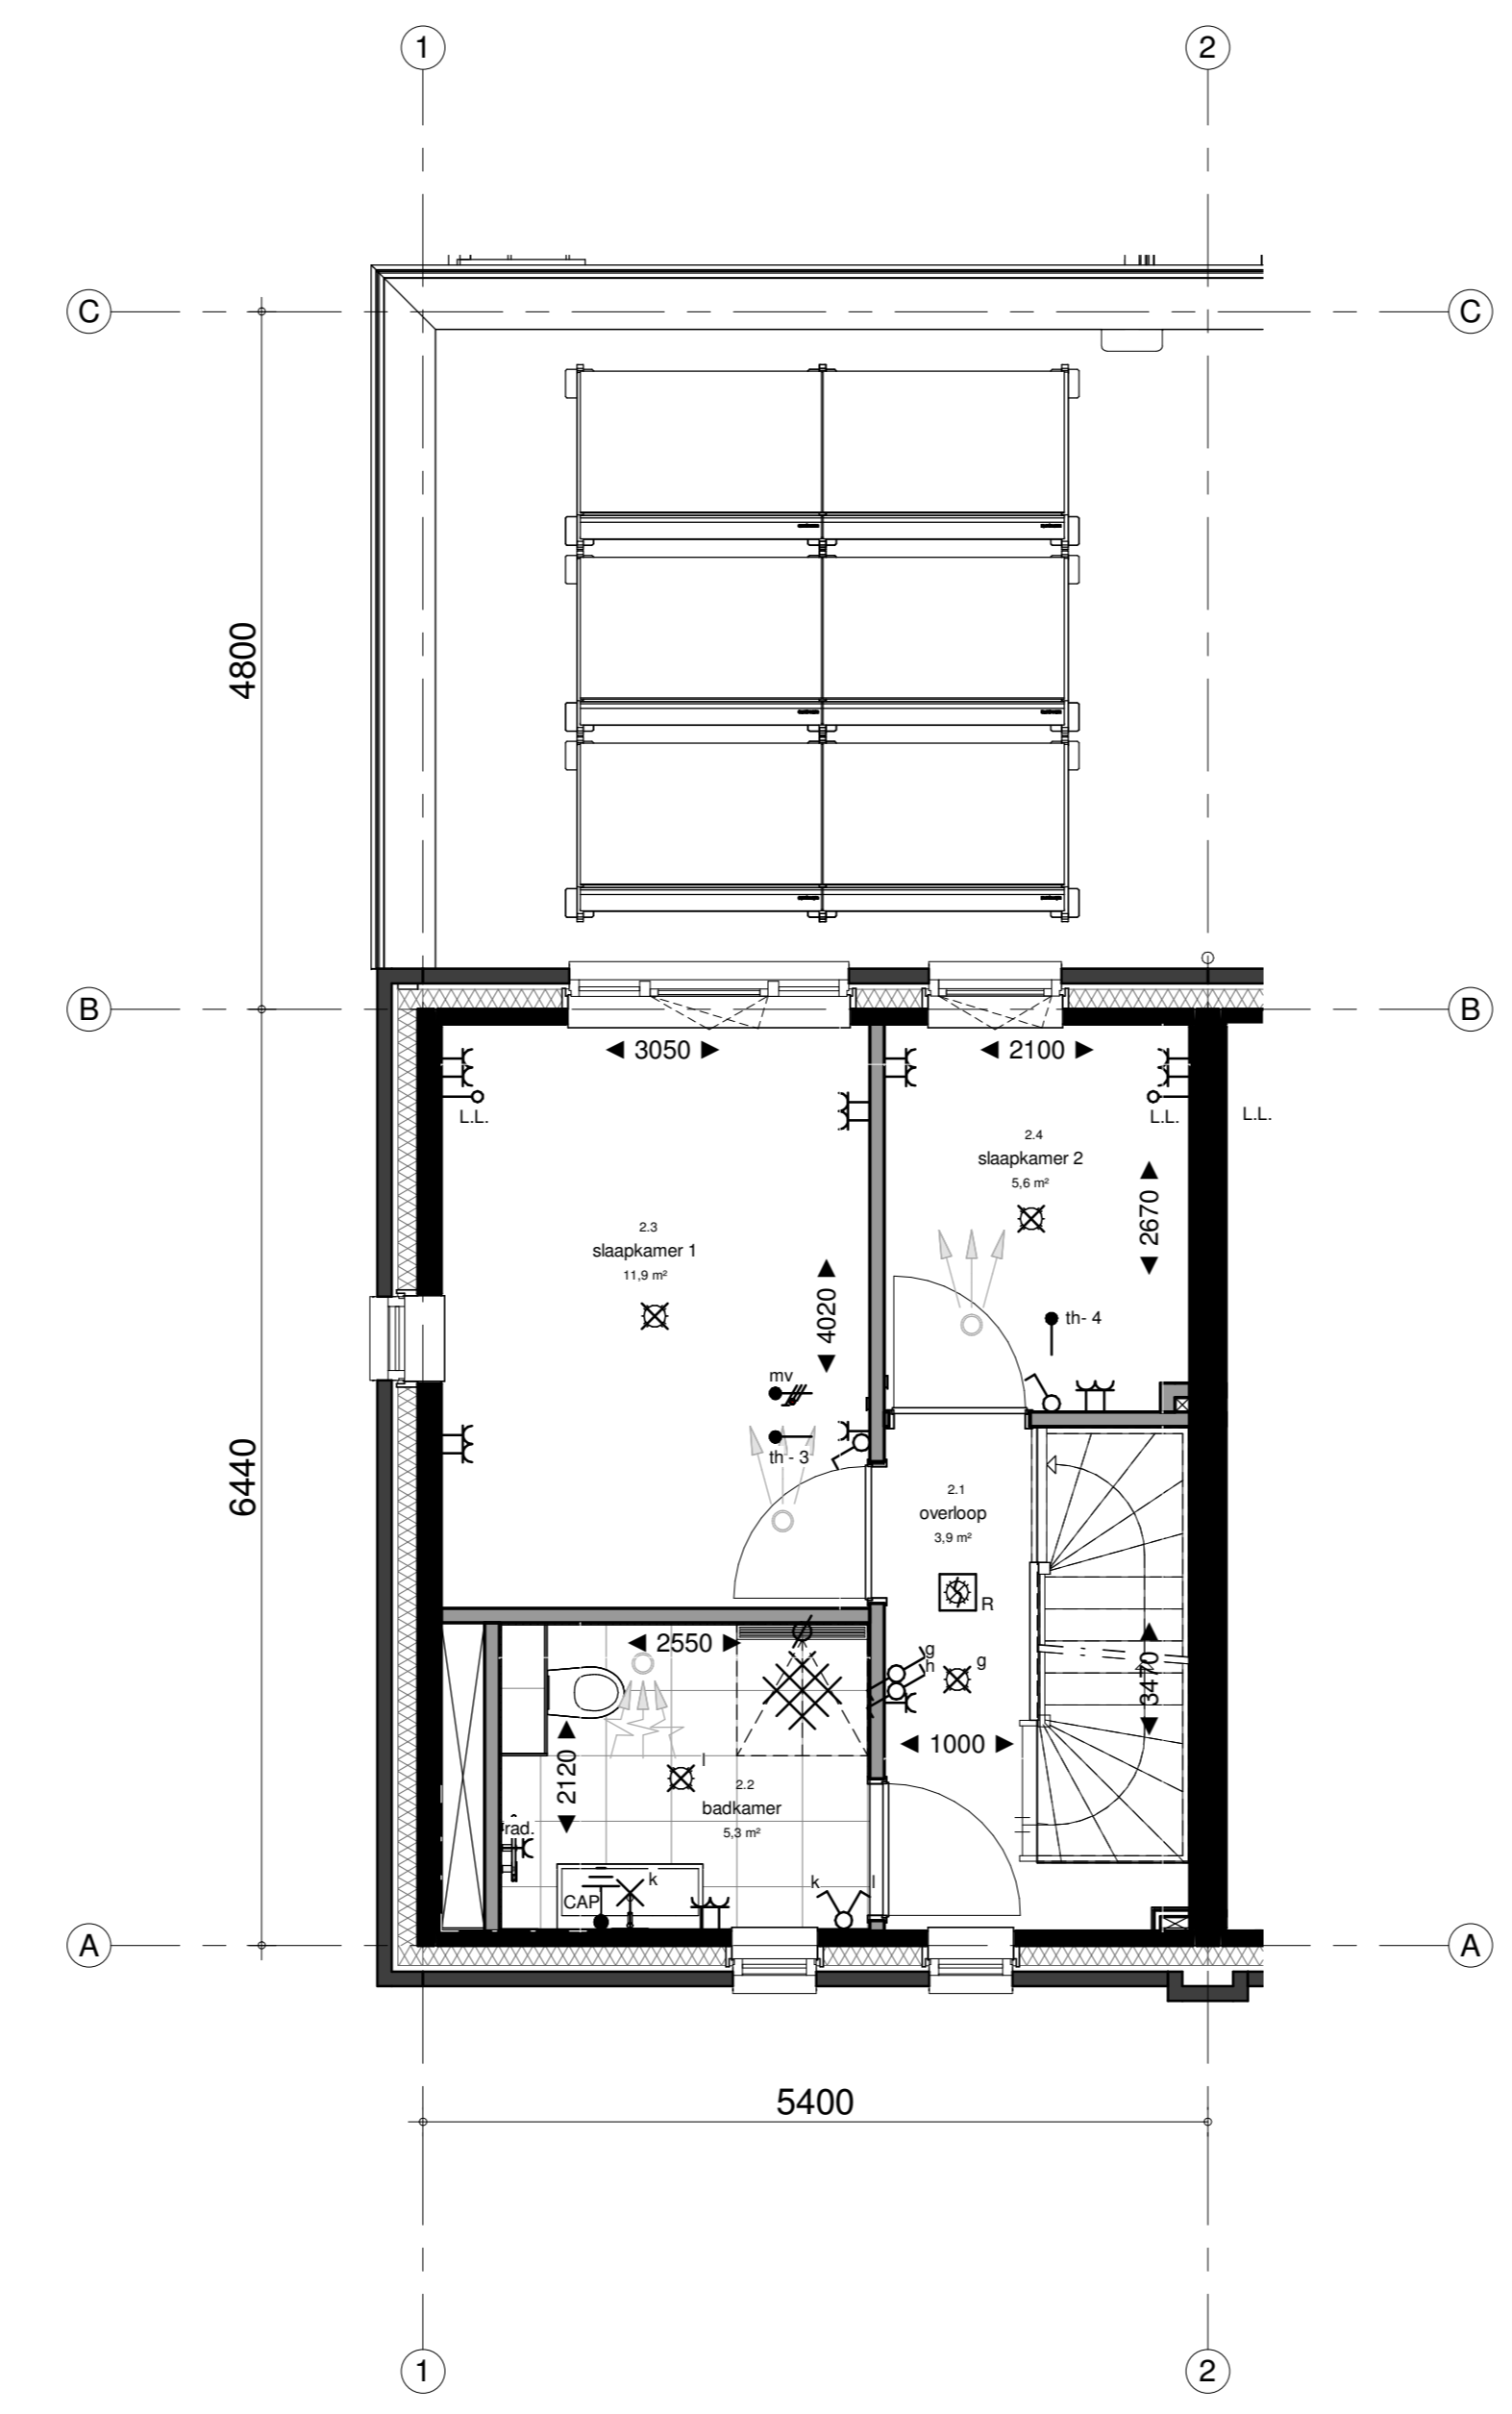


2e verdieping  
1 : 50

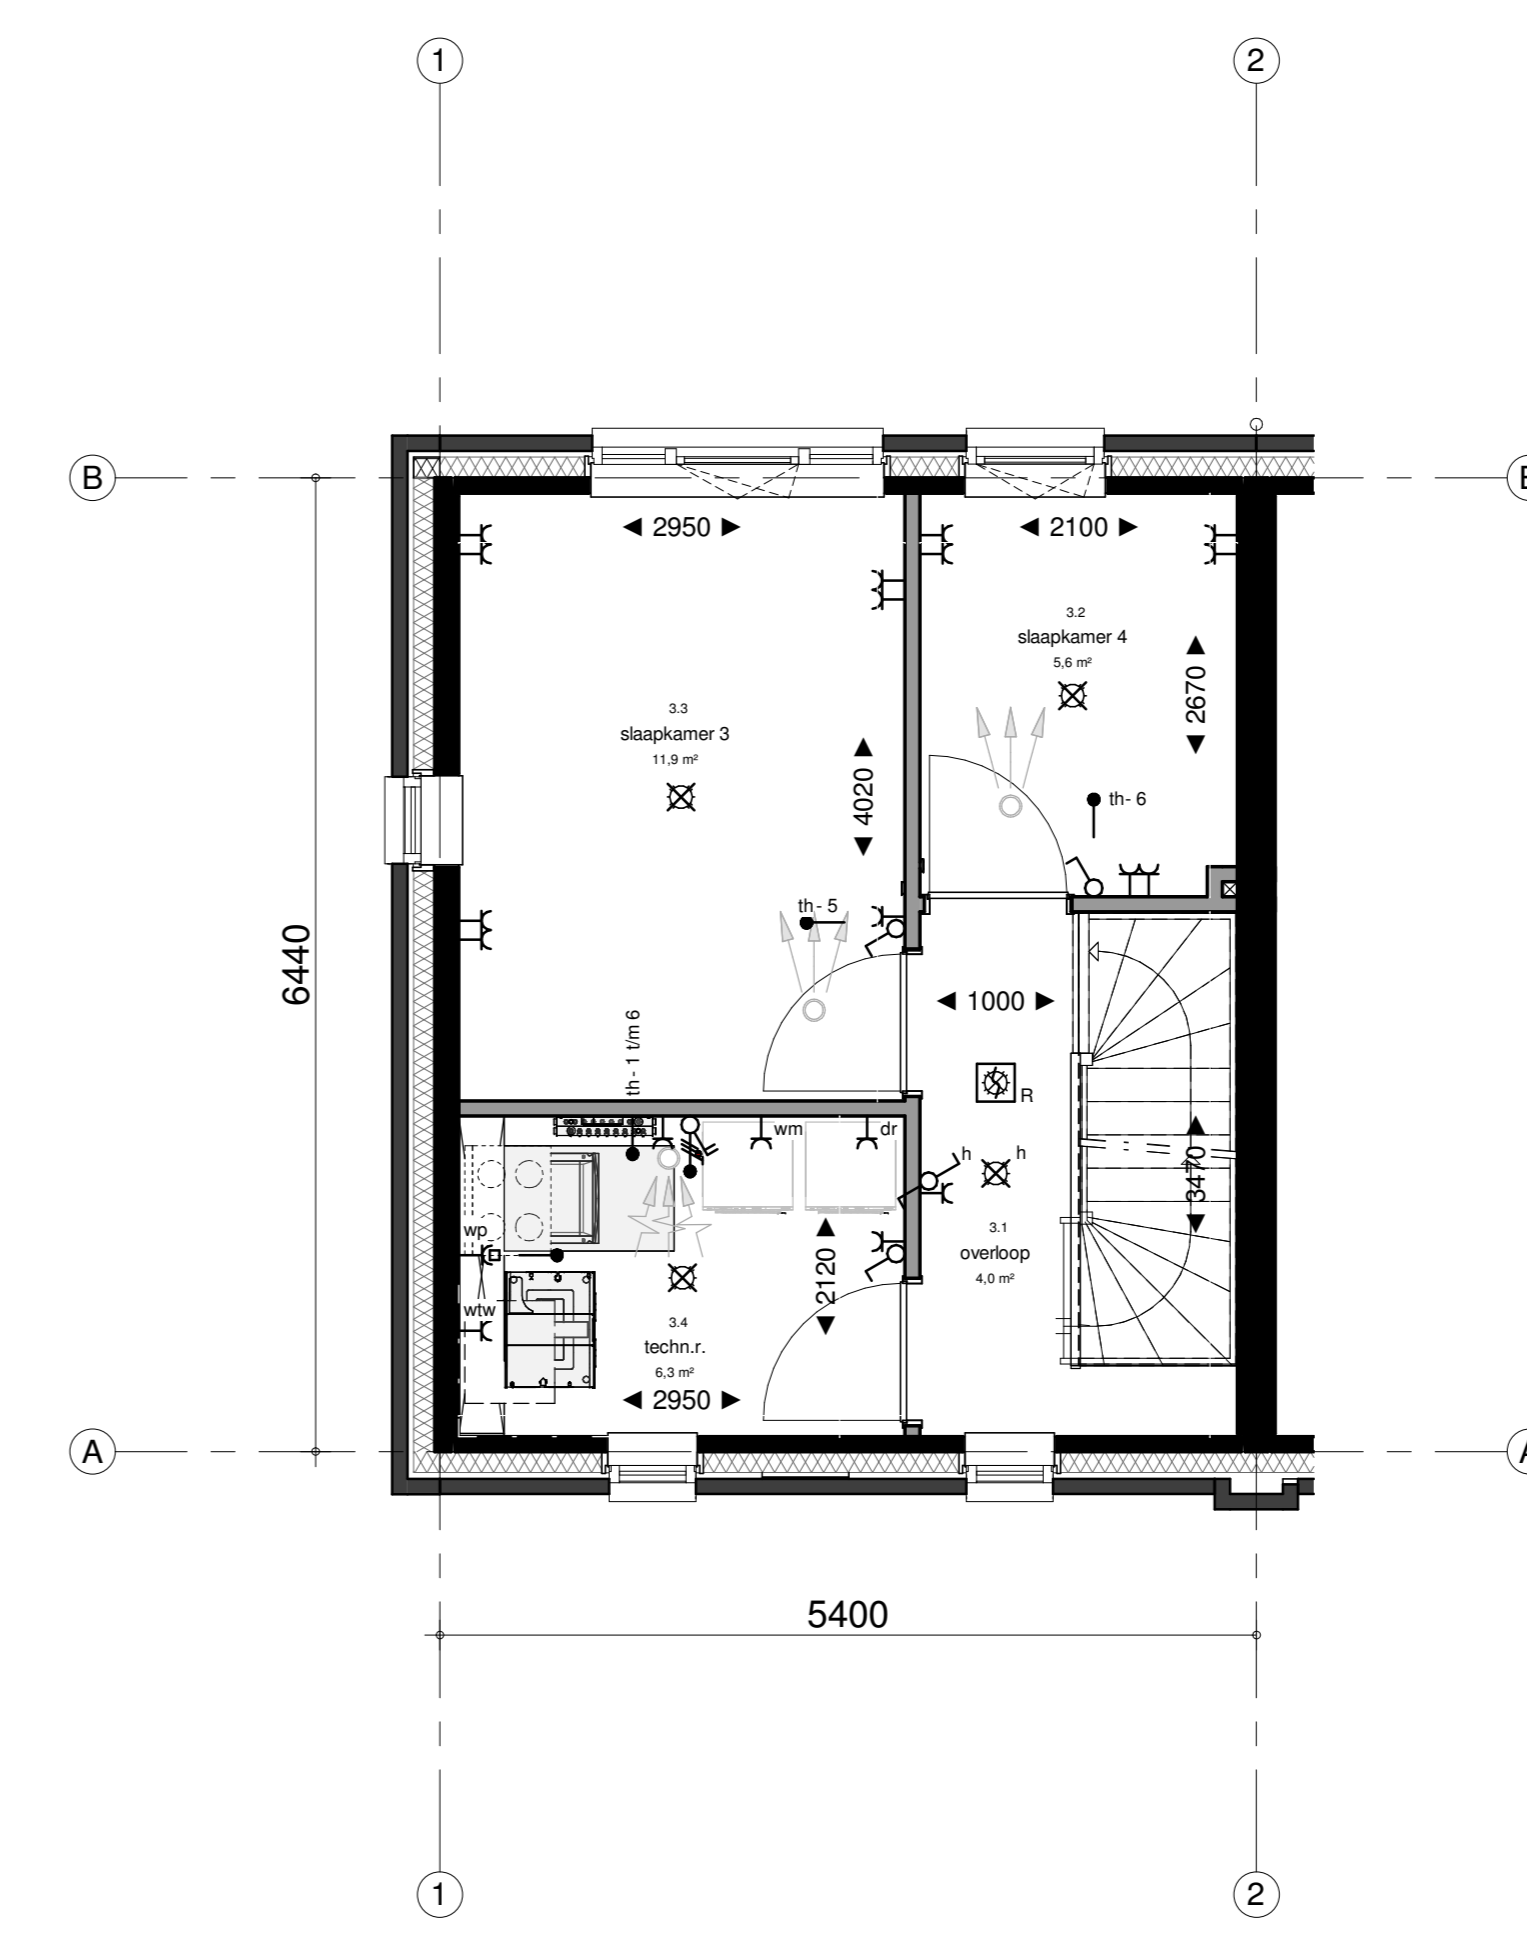

3e verdieping  
1 : 50

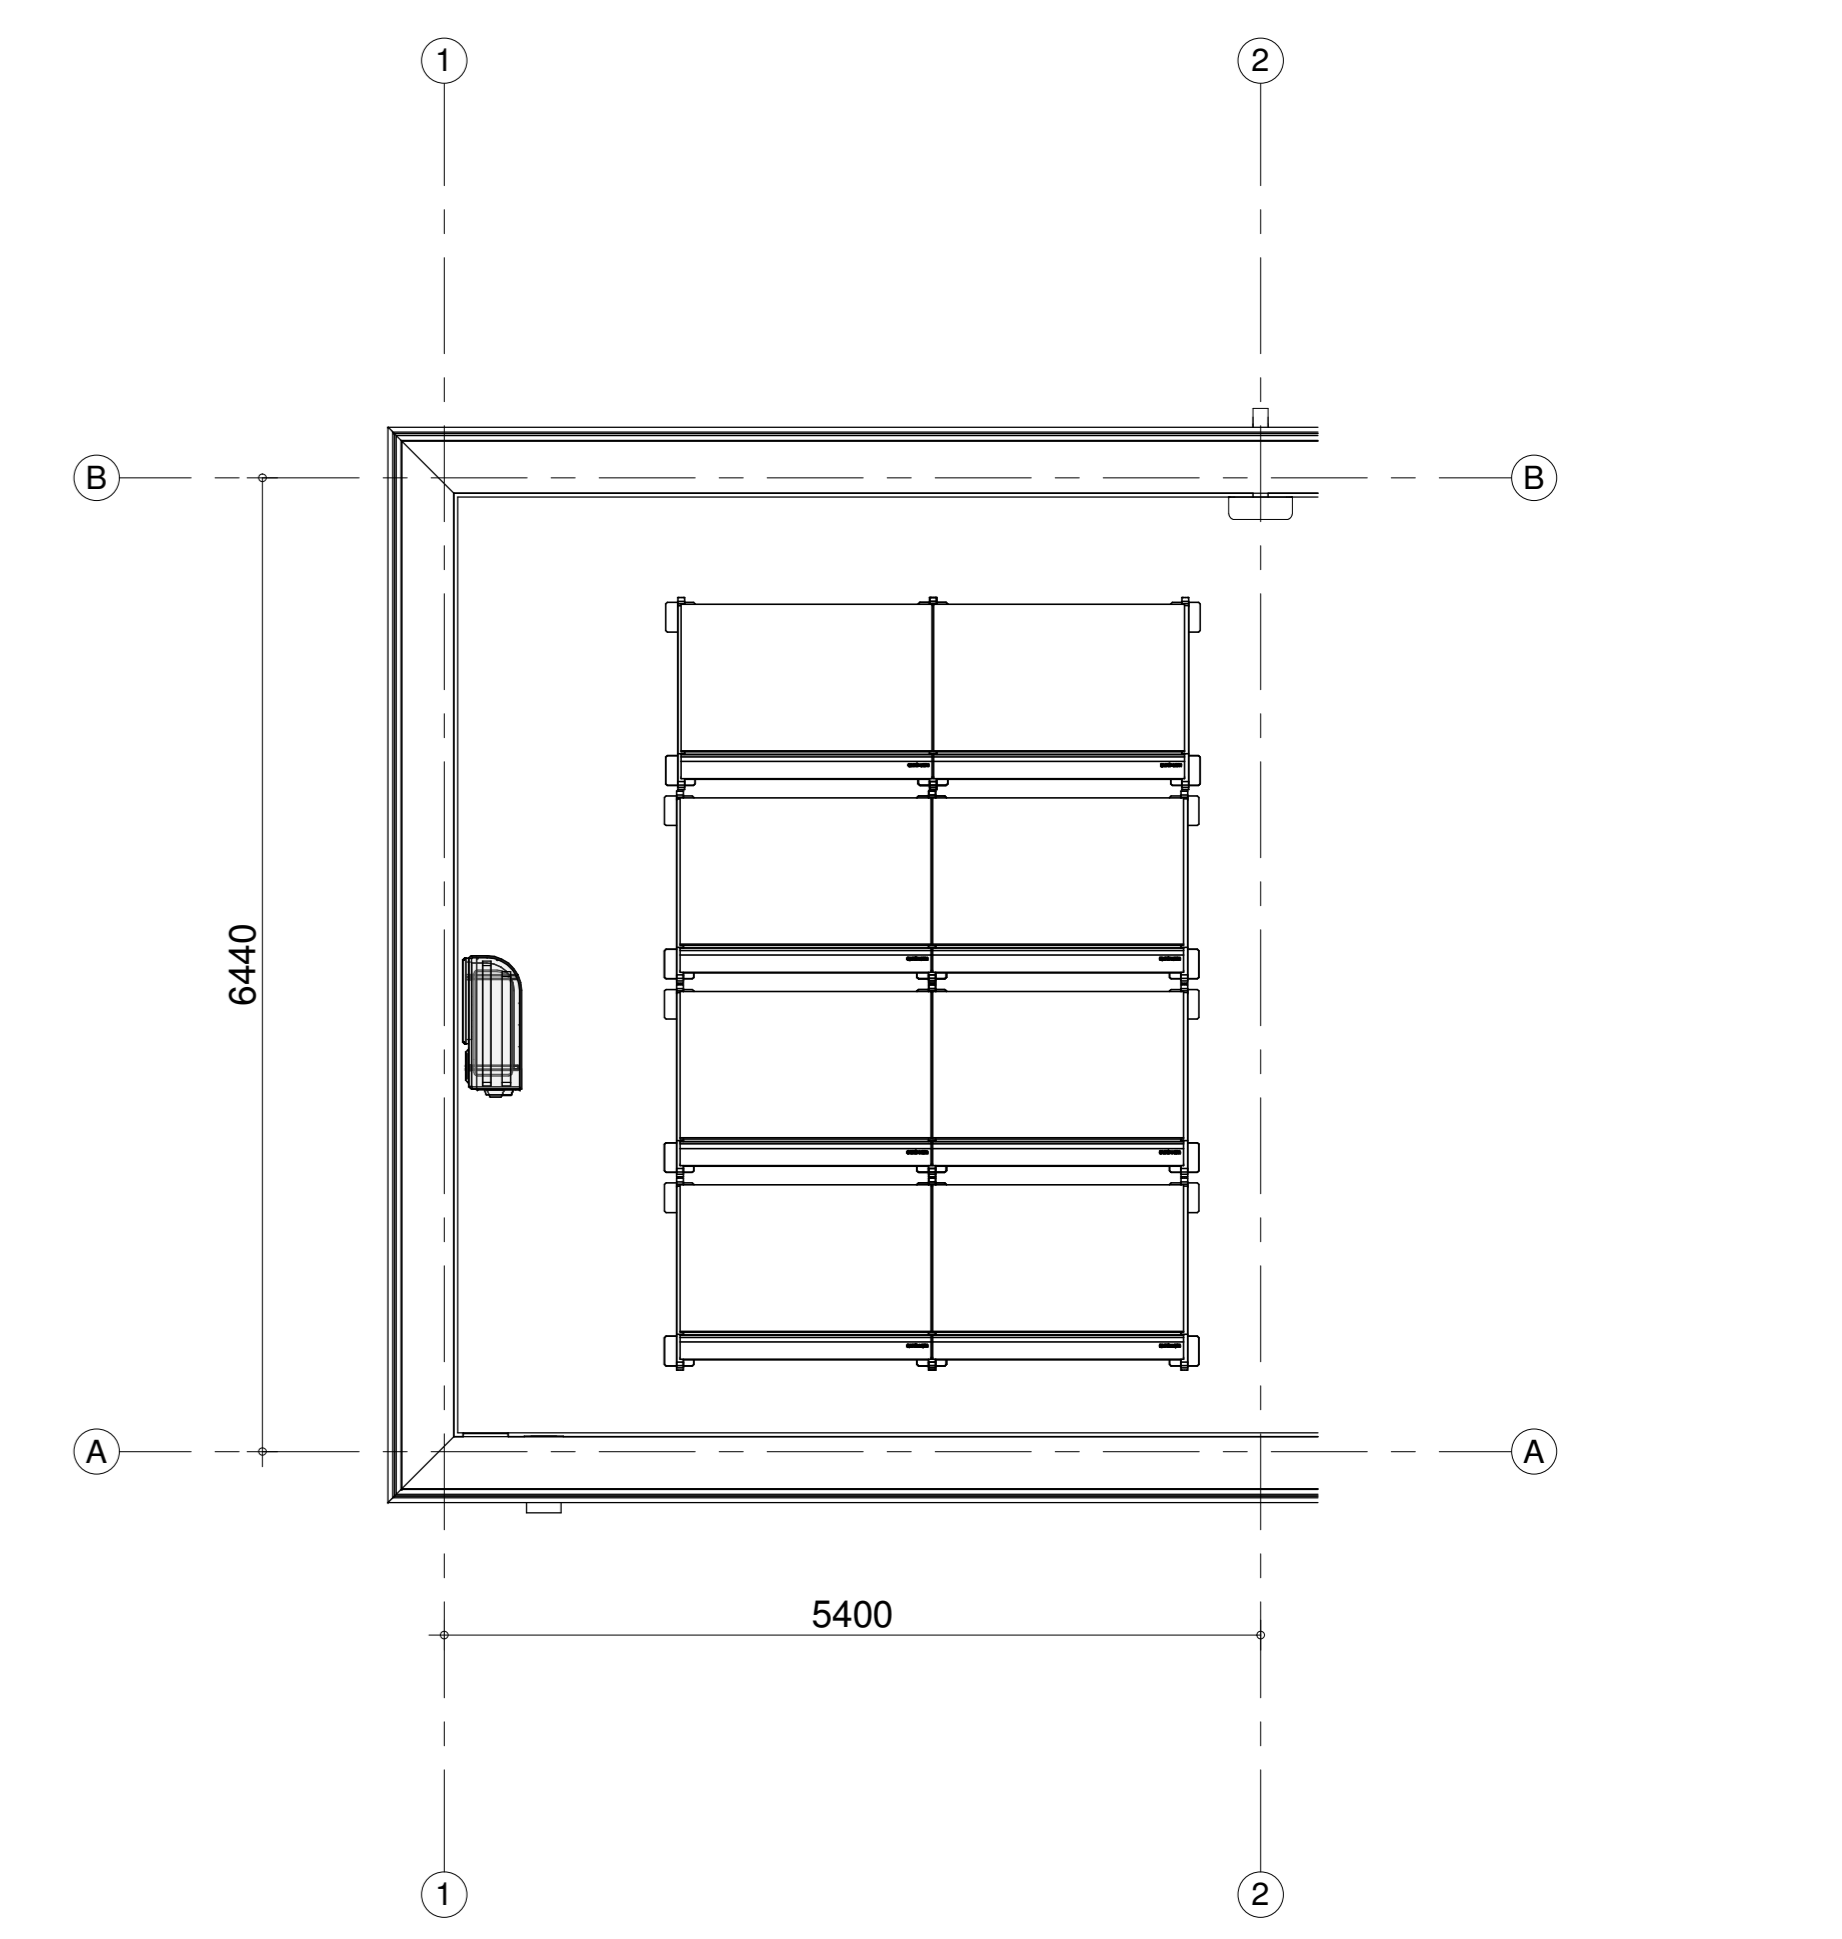

dak  
1 : 50

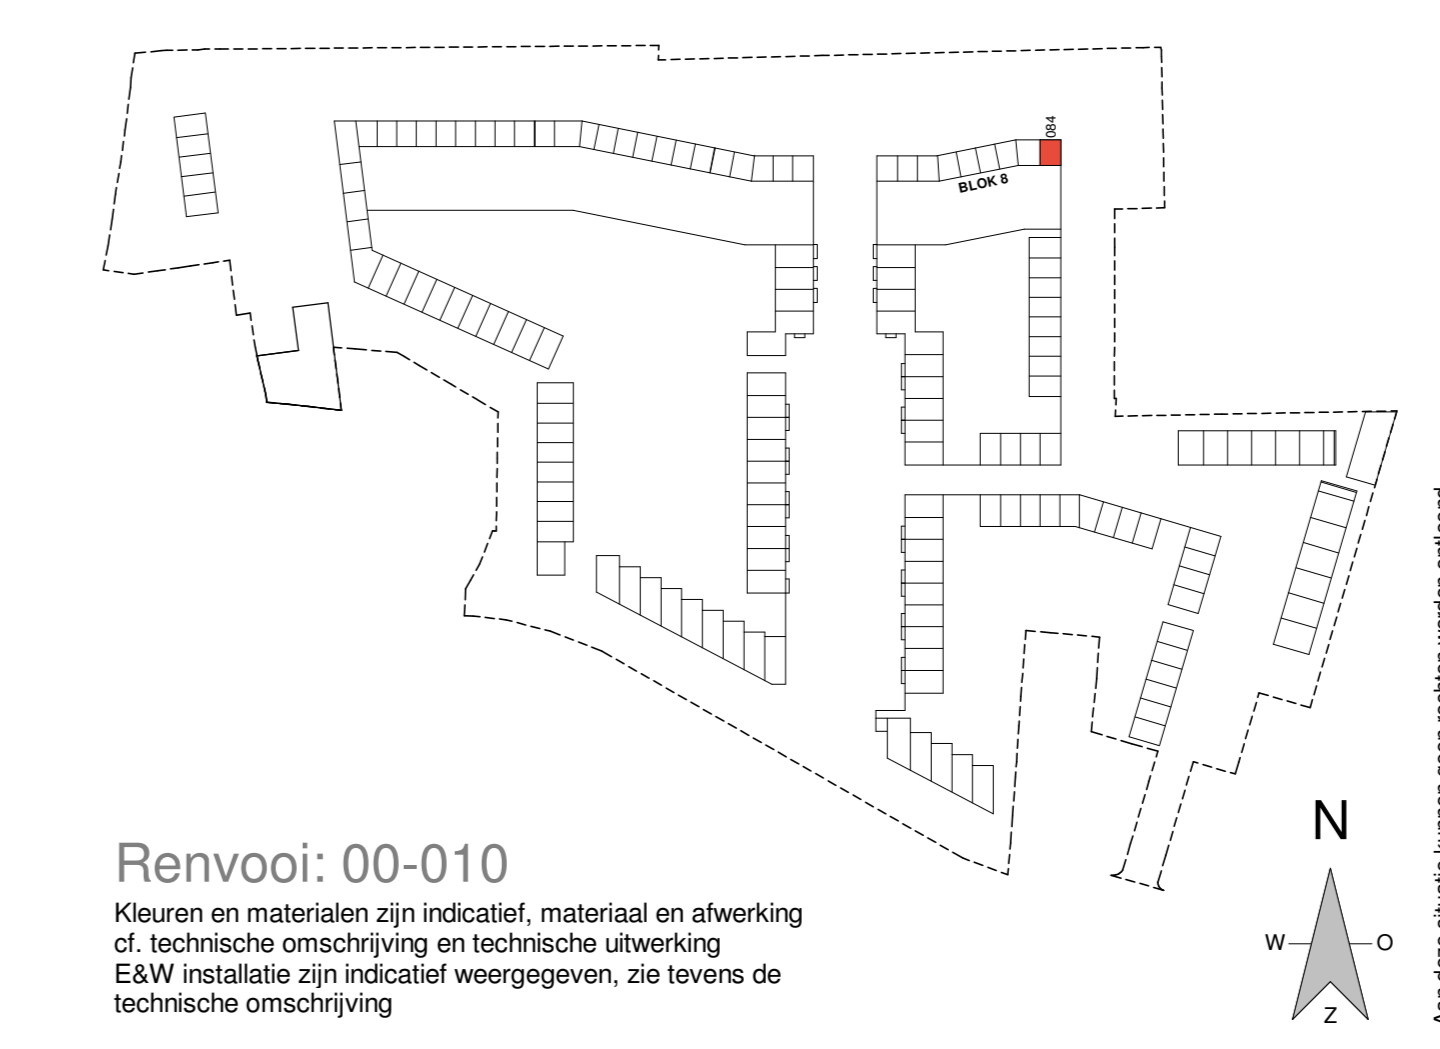

Renvooi: 00-010  
 Kleuren en materialen zijn indicatief, materiaal en afwerking  
 cf. technische omschrijving en technische uitwerking  
 E&W installatie zijn indicatief weergegeven, zie tevens de  
 technische omschrijving

**SPOORWONING**



inbo

BNR 84

Zakelijk 59  
 2718 SP, Zilvermeer  
 Profibus 62  
 2700 BE, Zilvermeer  
 T +31 30 331 01 70  
 E info@eracontour.nl  
 www.eracontour.nl

betreft: KAO  
 fase: P10304  
 datum: 24-03-2021  
 schaal: 1:50 | 1:100  
 formaat: A0

tekeningnummer: B9.8-608