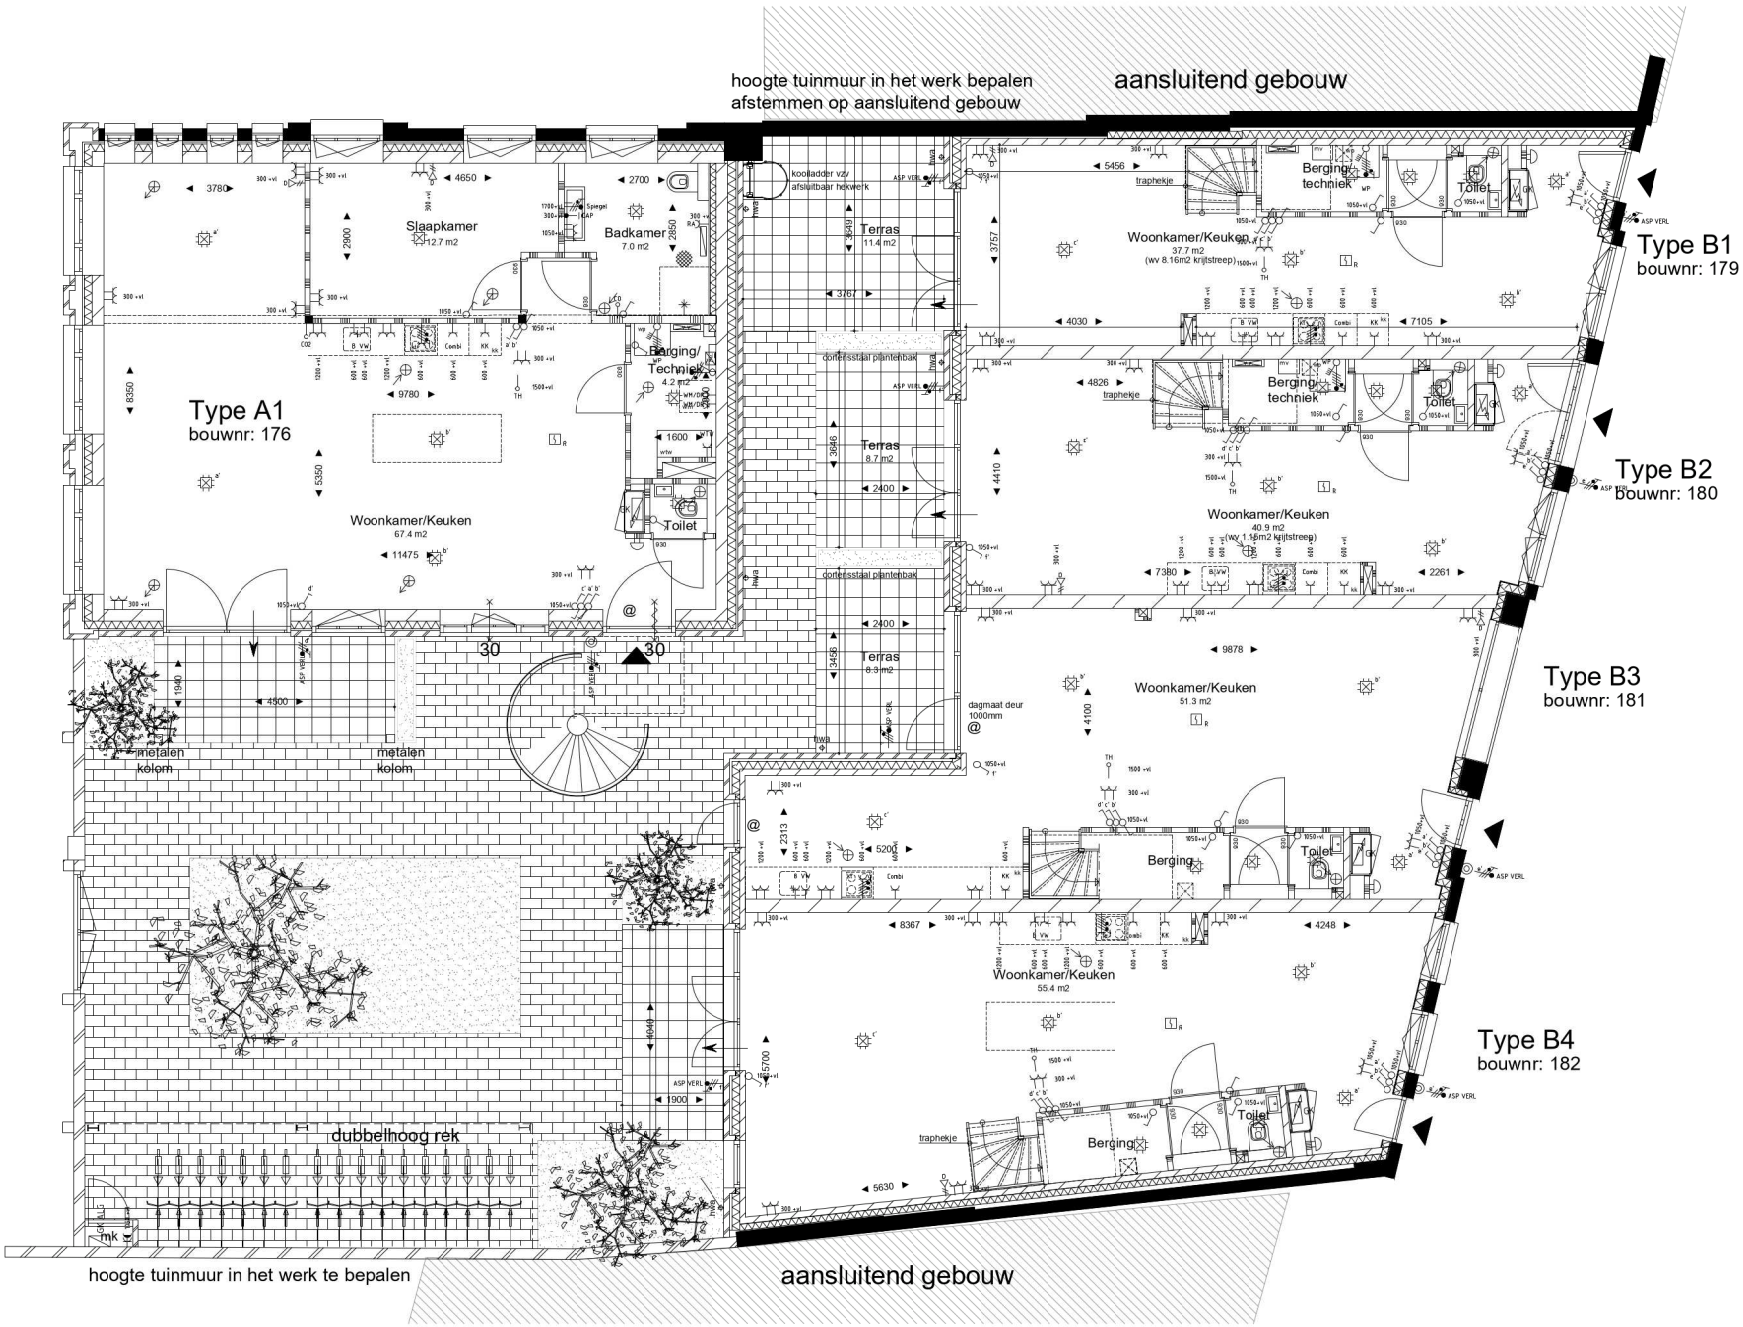

SYMBOLENLIJST

- Schakelaar, 1-polig
- Schakelaar, wissel
- Aansluitpunt 1 fase, nul en beschermingscontact
- Aansluitpunt 1 fase, nul en beschermingscontact, geschakeld
- Aansluitpunt 3 fasen nul en beschermingscontact, geschakeld
- Aansluitpunt data 2-voudig
- Aardmat
- Centraaldoos met lichtpunt
- Contactdoos 1-voudig met beschermingscontact
- Contactdoos 1-voudig met beschermingscontact, waterdicht
- Contactdoos 2-voudig met beschermingscontact ir 2 inbouwdozen
- Contactdoos, perilex
- Melder, rook, optisch
- Verdeelinrichting
- zelfsluitendheid deur aangestuurd door rookmelder
- CO2 detector
- lucht afzuigventiel
- lucht inblaasventiel

VERMOGENSCODELIJST

ASP VERL	Aansluitpunt verlichting
B	Boiler
Combi	Combi magnetron
KK	Koelkast
PV	PV-installatie
RA	Radiator
Spiegel	Spiegel verlichting
VW	Vaatwasser
WM / DR	Wasmachine/droger
WP	Warmtepomp
WTW	WTW unit

N

Verkooptekening:
plattegronden

Gentapand

Project:	:	Gentapand, Breda
Bouwnummers:	:	176 t/m 182
Schaal:	:	1: 50
Datum:	:	07-09-2022
Tekeningnummer:	:	B9.100
Opdrachtgever	:	Hazenberg
Architect	:	INBO