





voorgevel
Schaal: 1 : 100




achtergevel
Schaal: 1 : 100

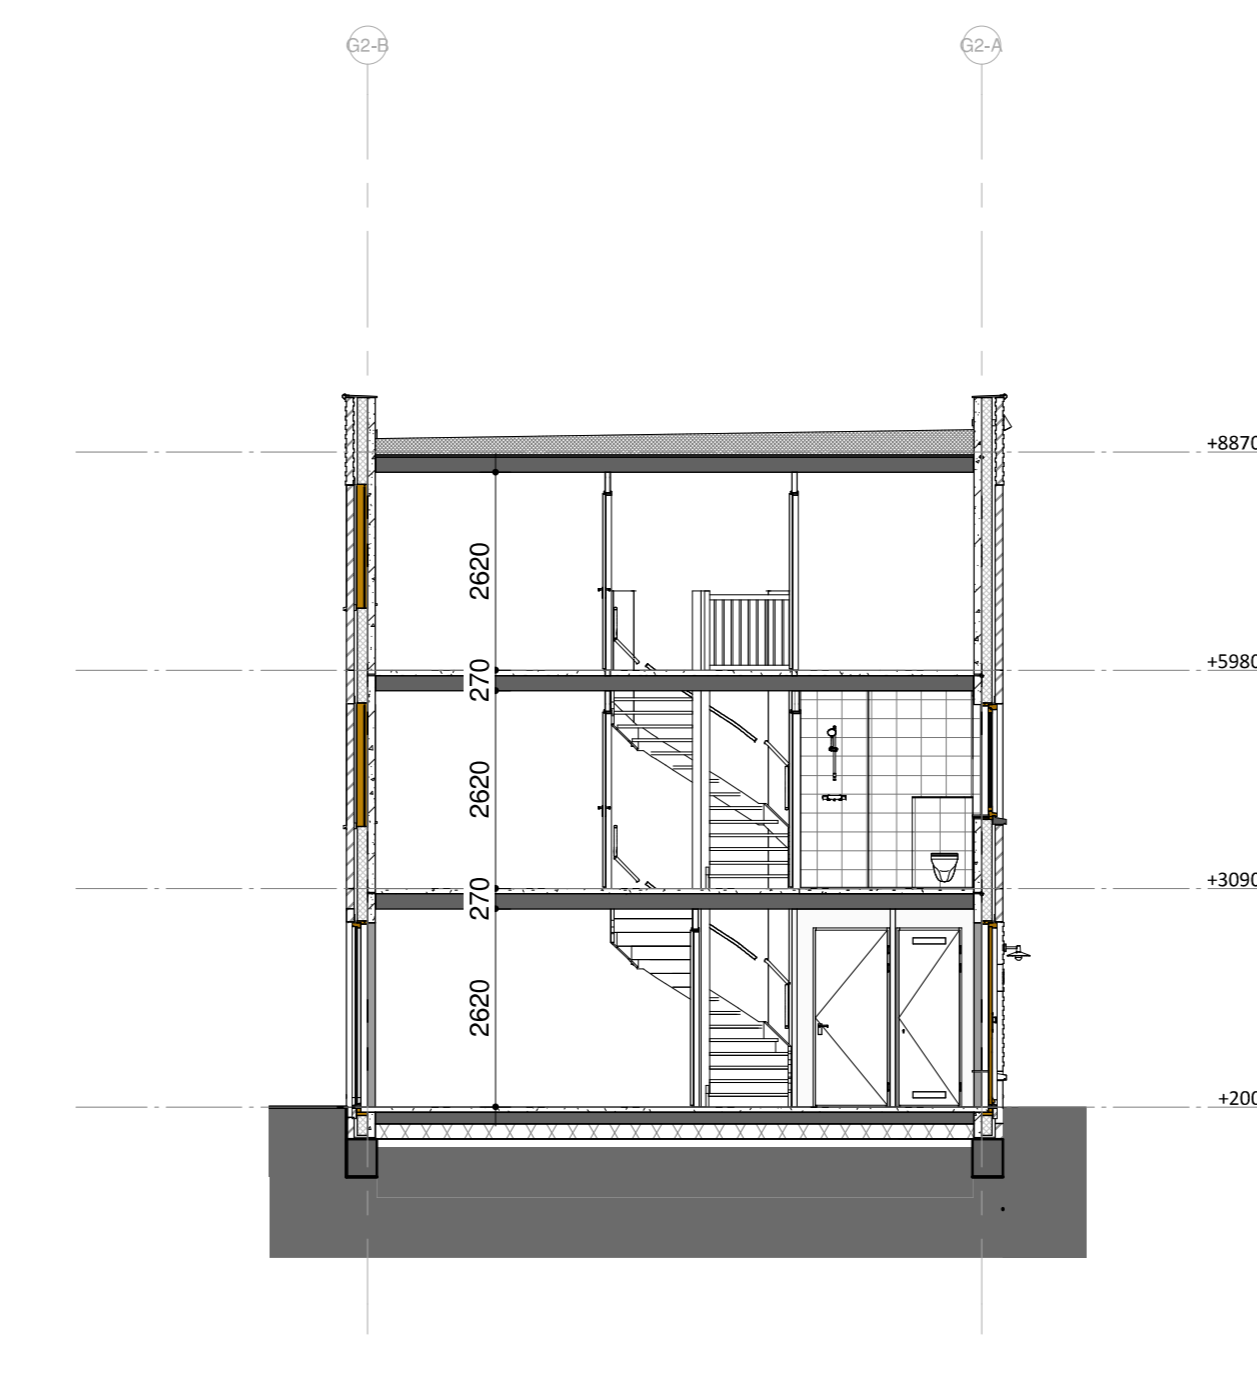


doorsnede A
Schaal: 1 : 100

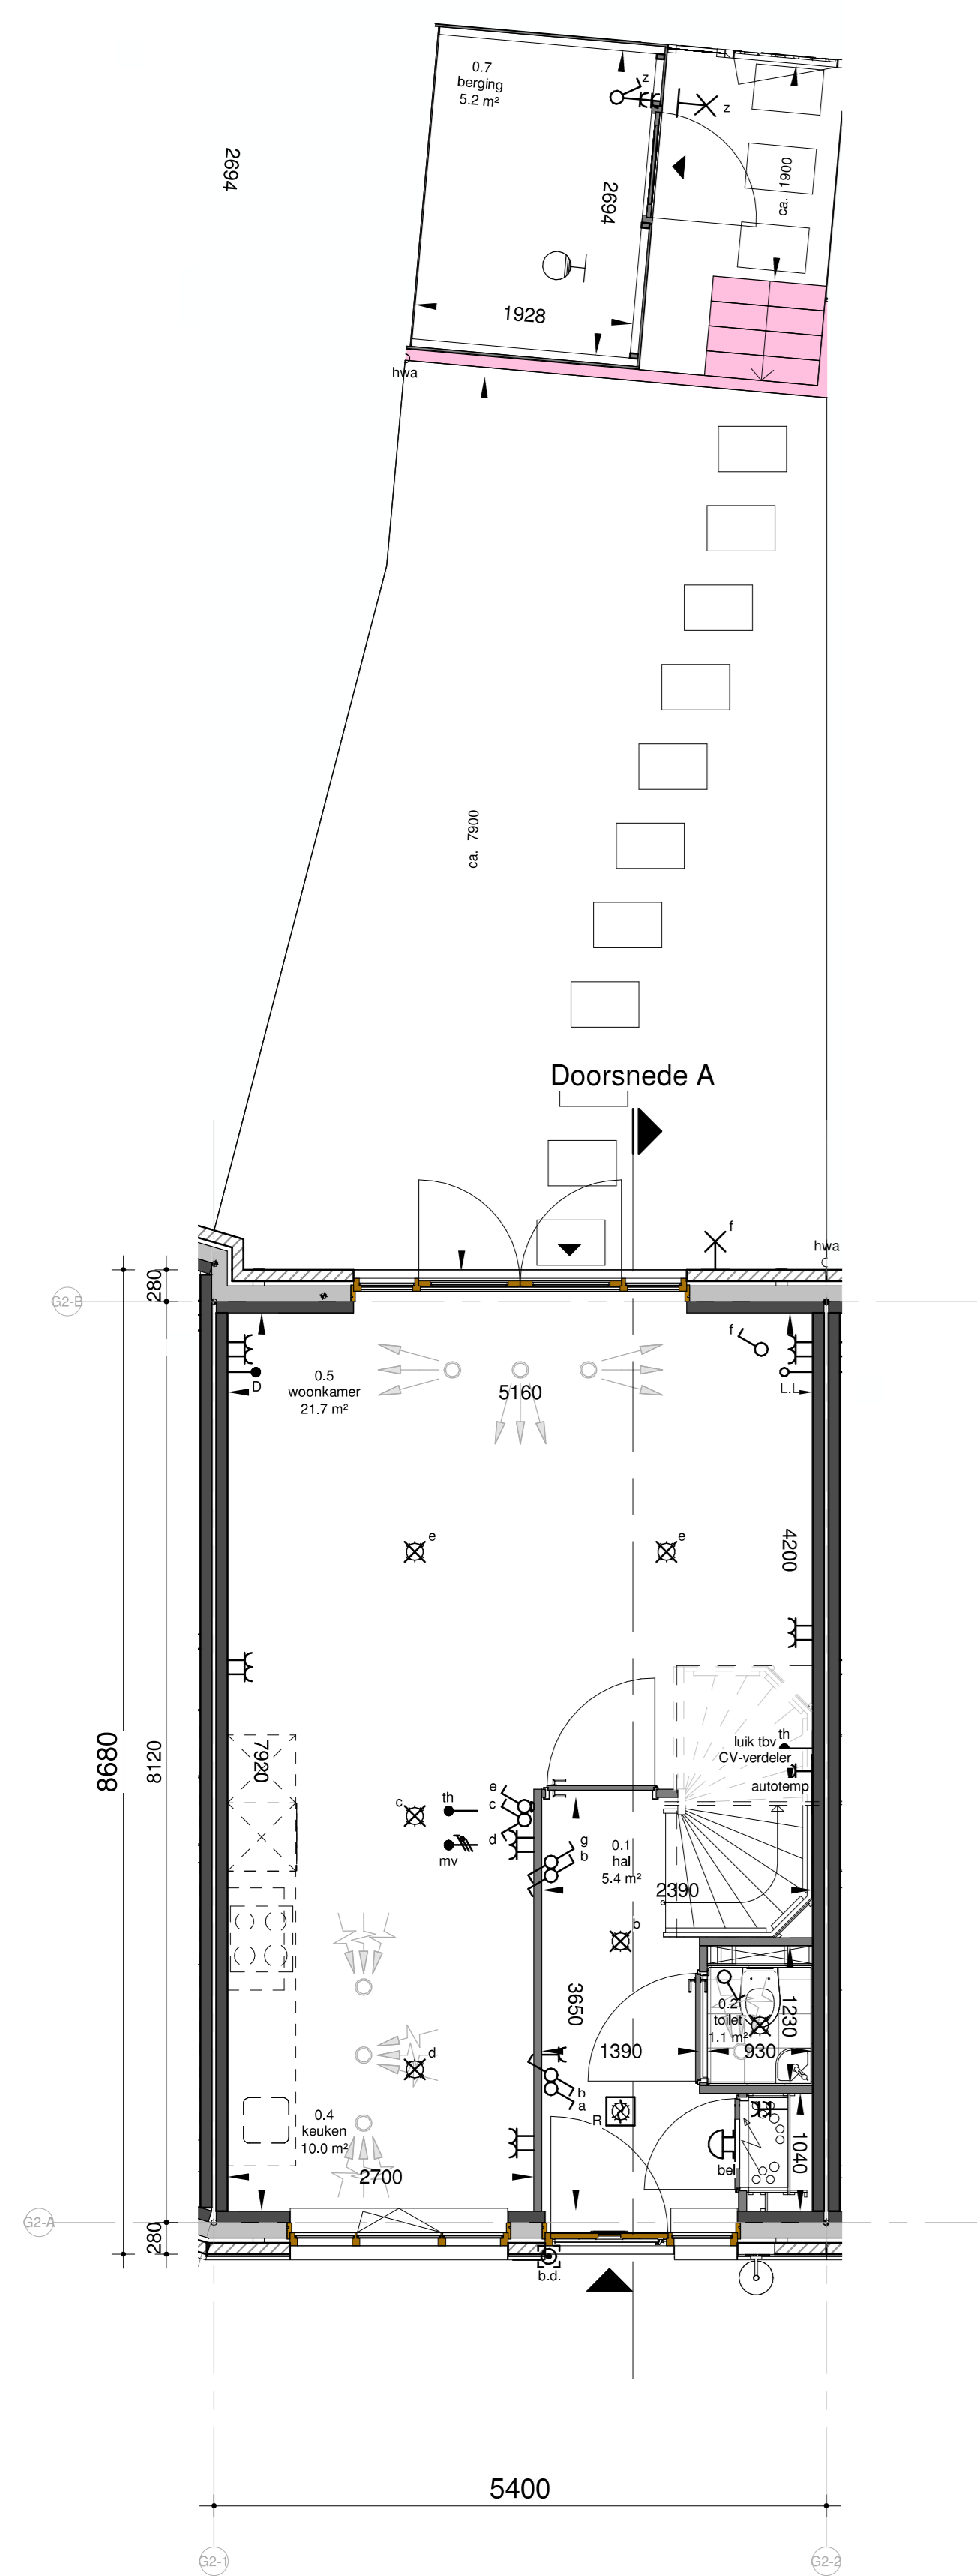


begane grond
Schaal: 1 : 50

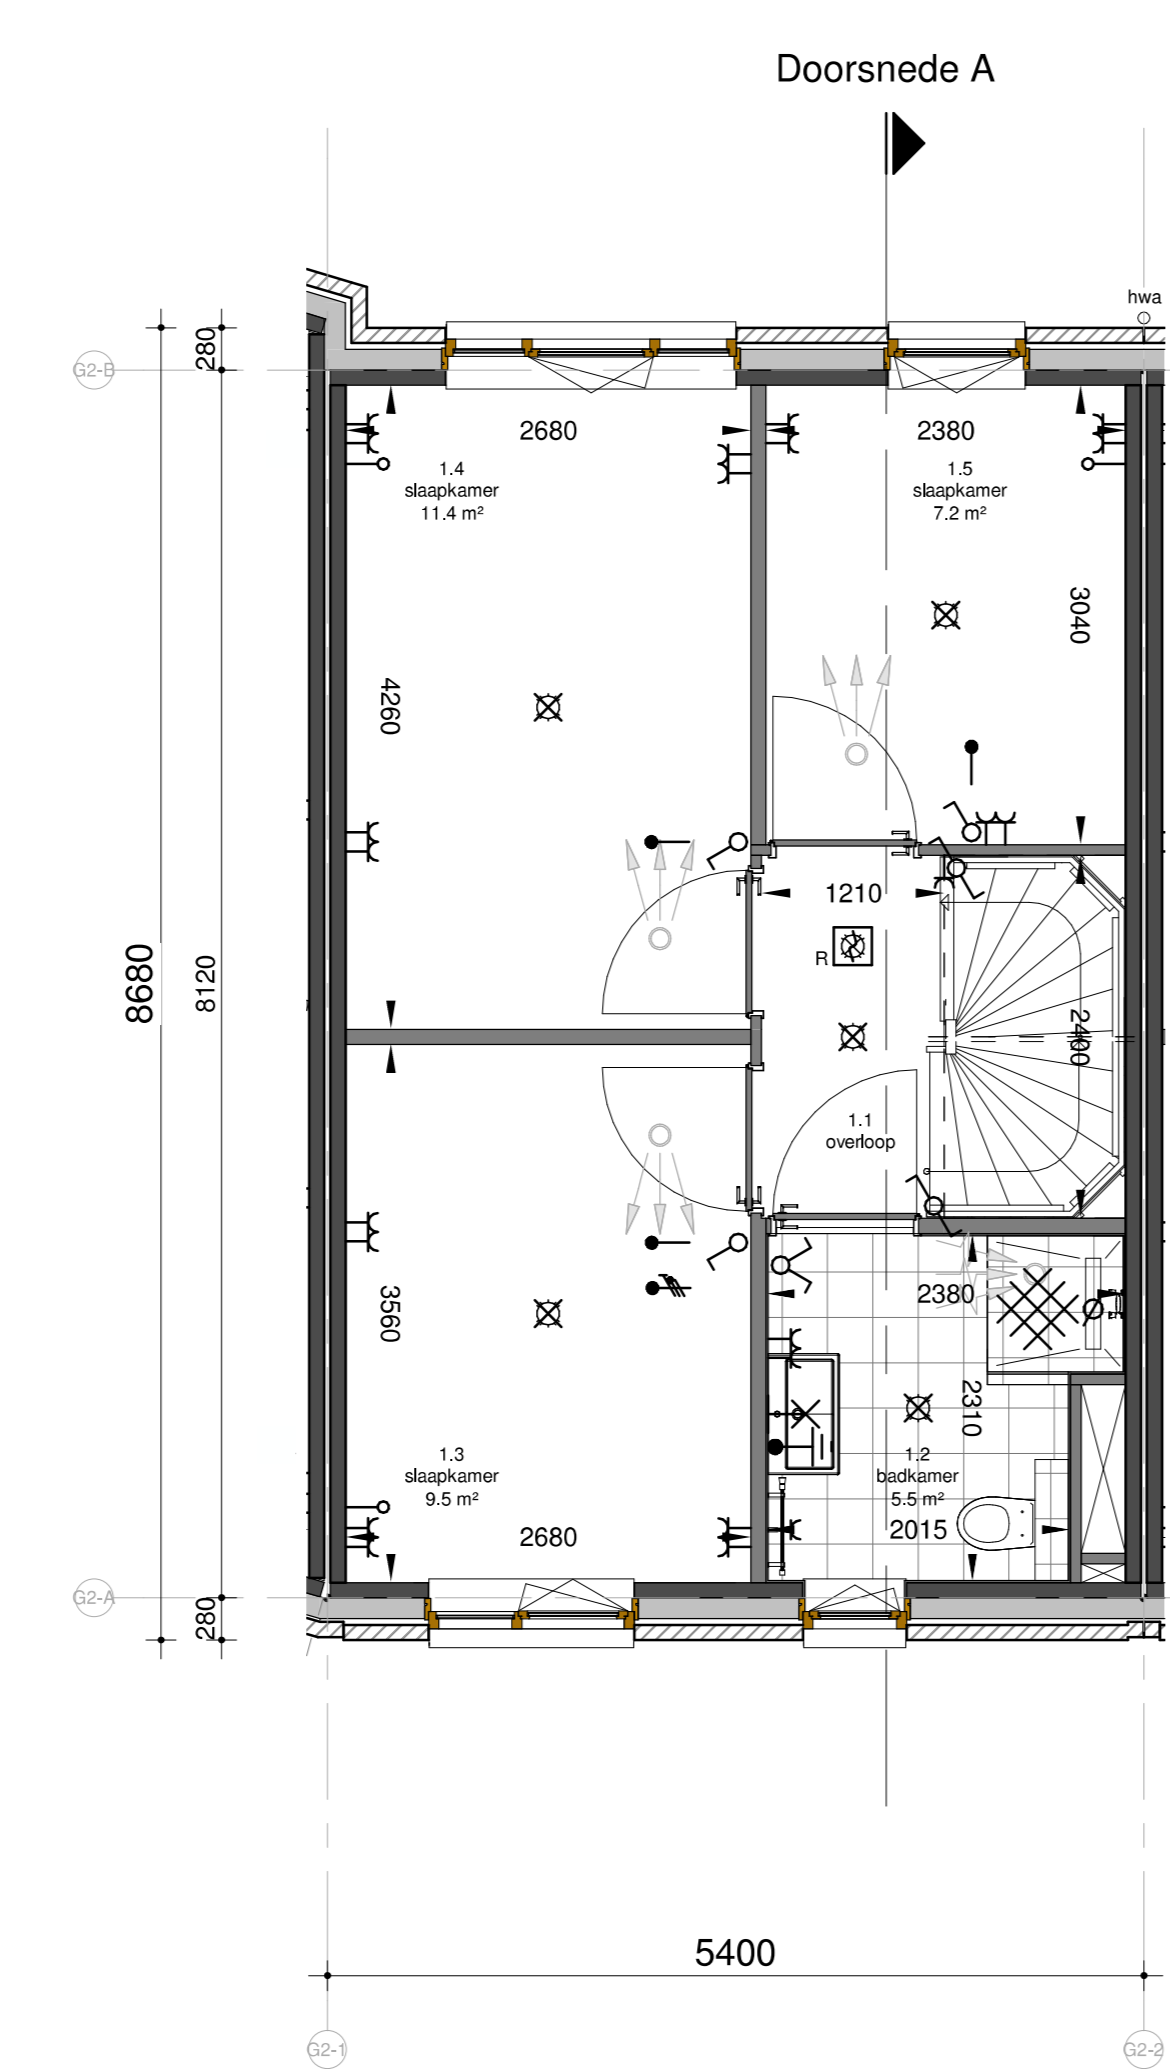


eerste verdieping
Schaal: 1 : 50

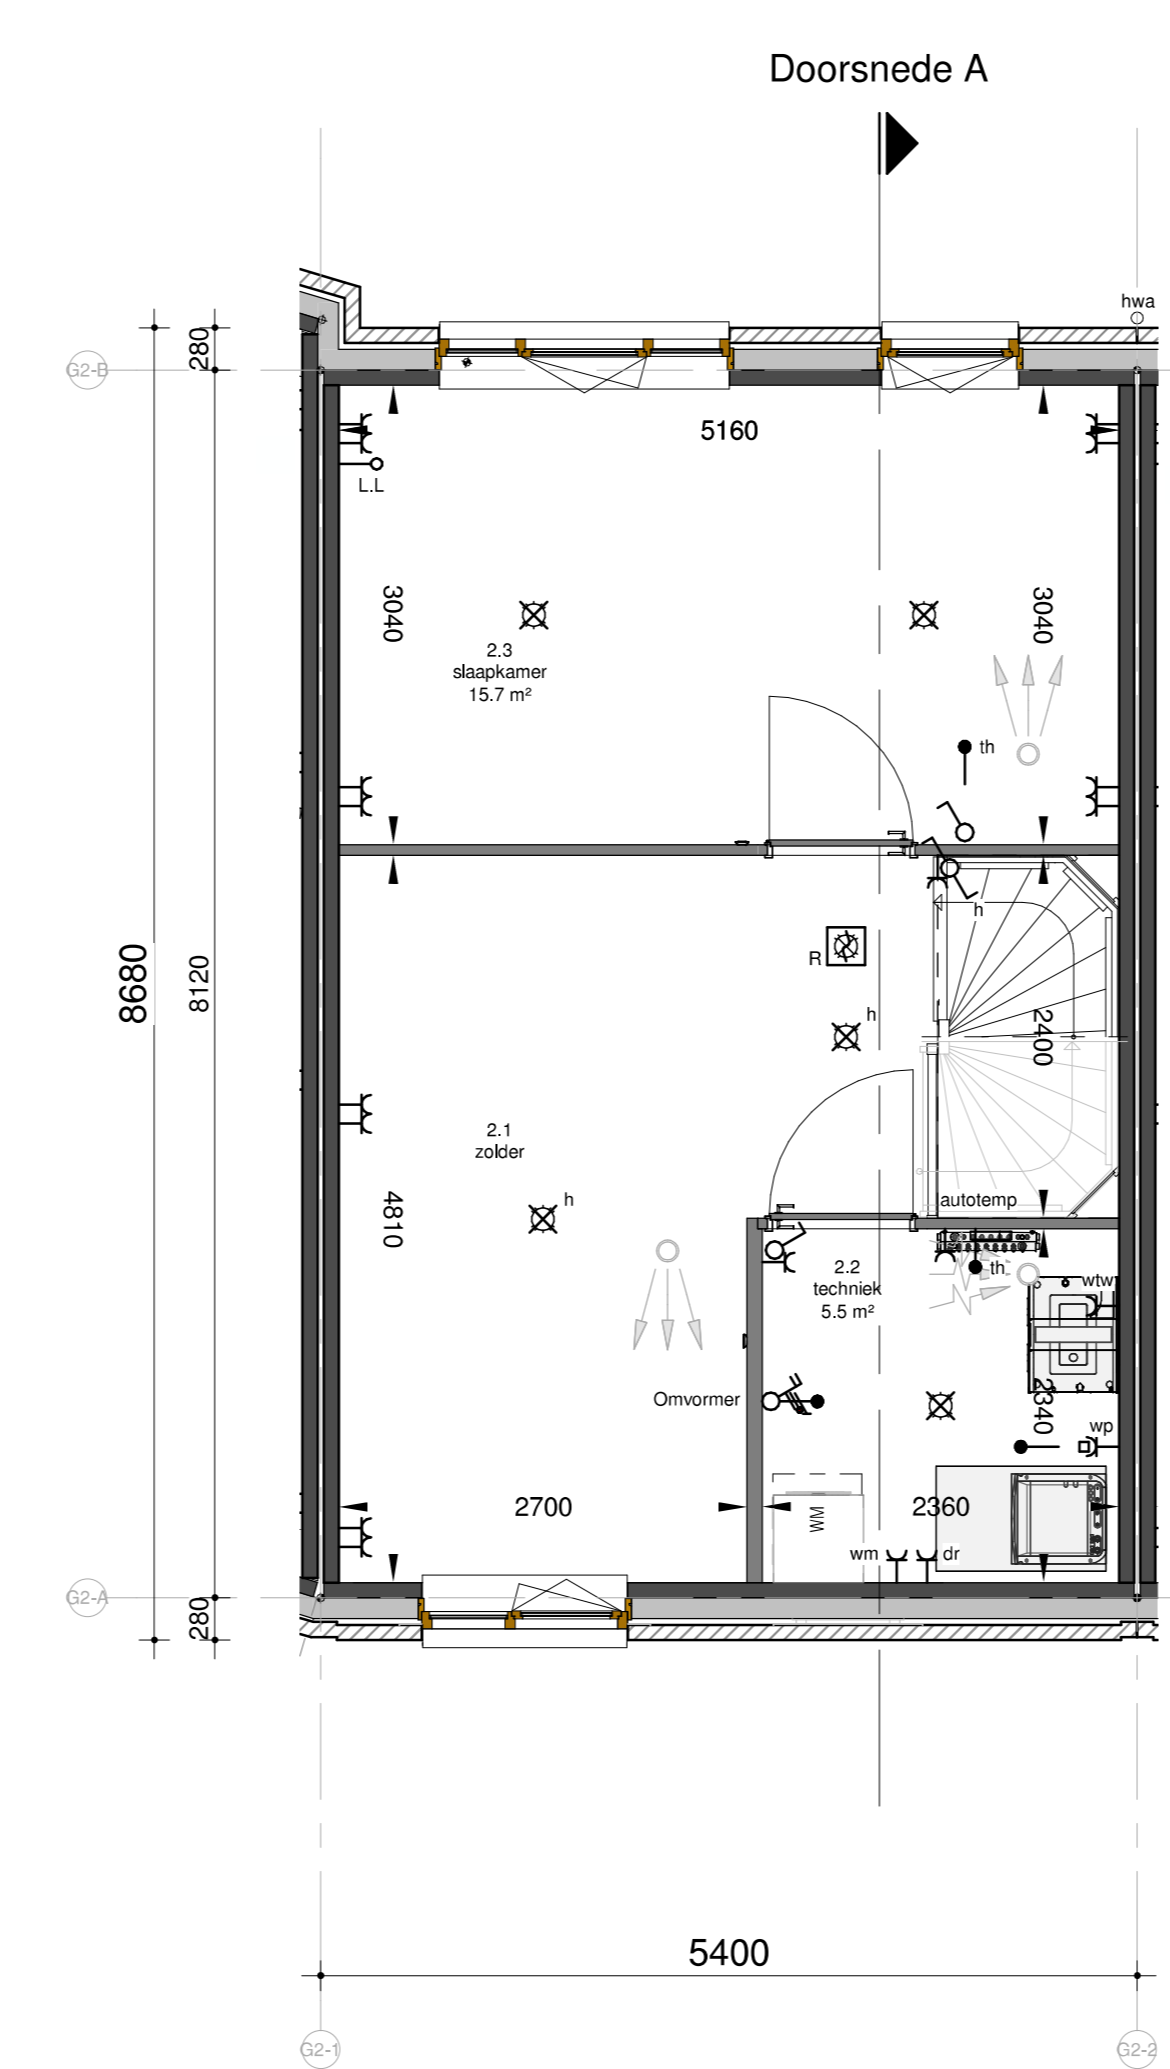

tweede verdieping
Schaal: 1 : 50

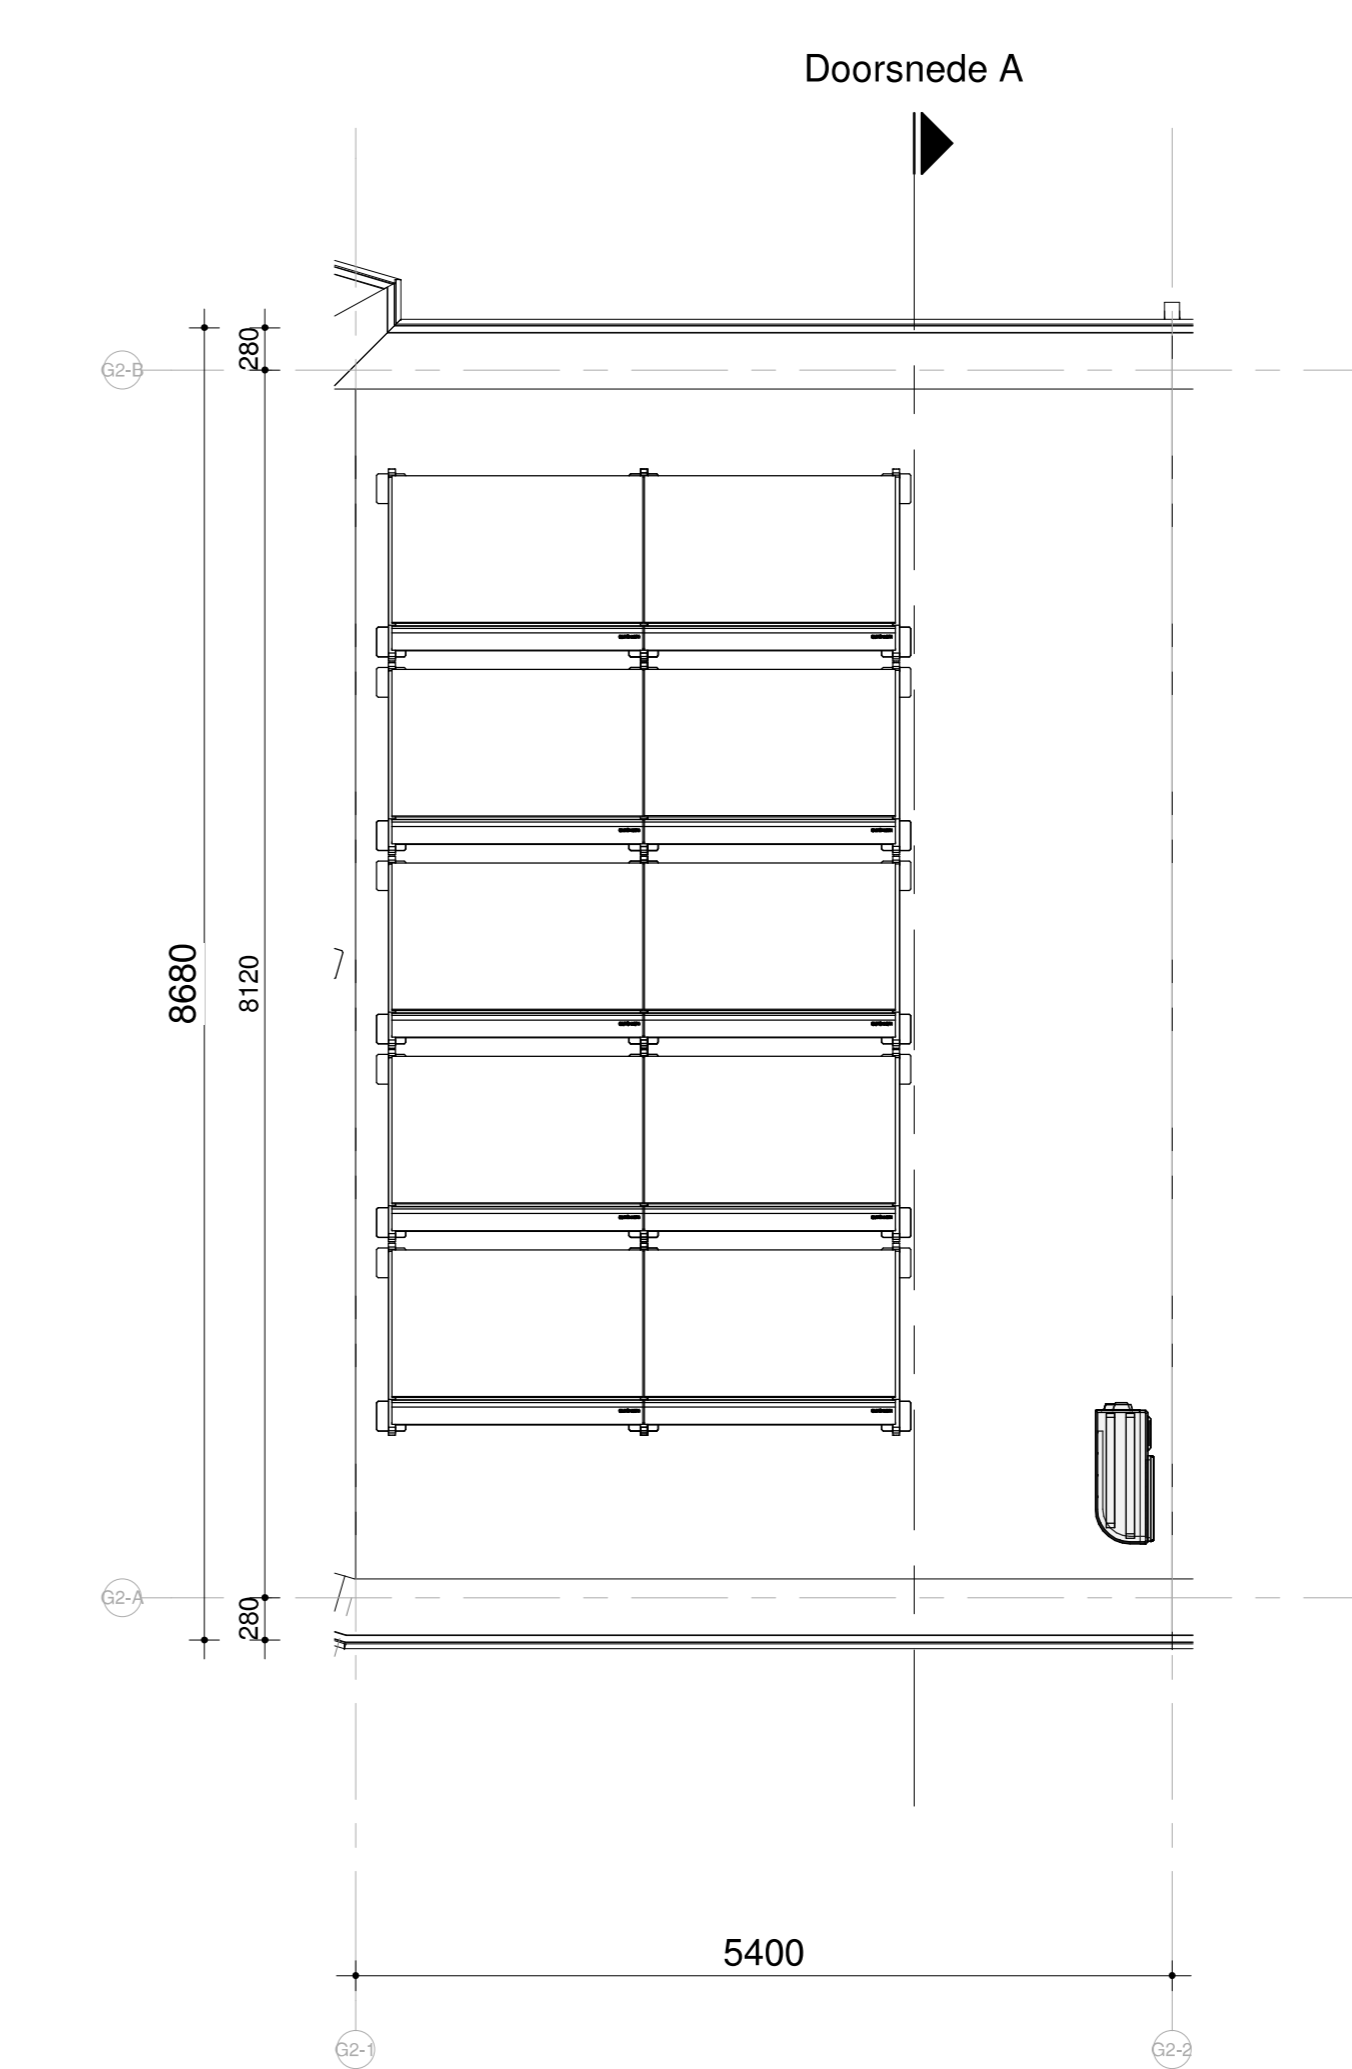

dakaanzicht
Schaal: 1 : 50

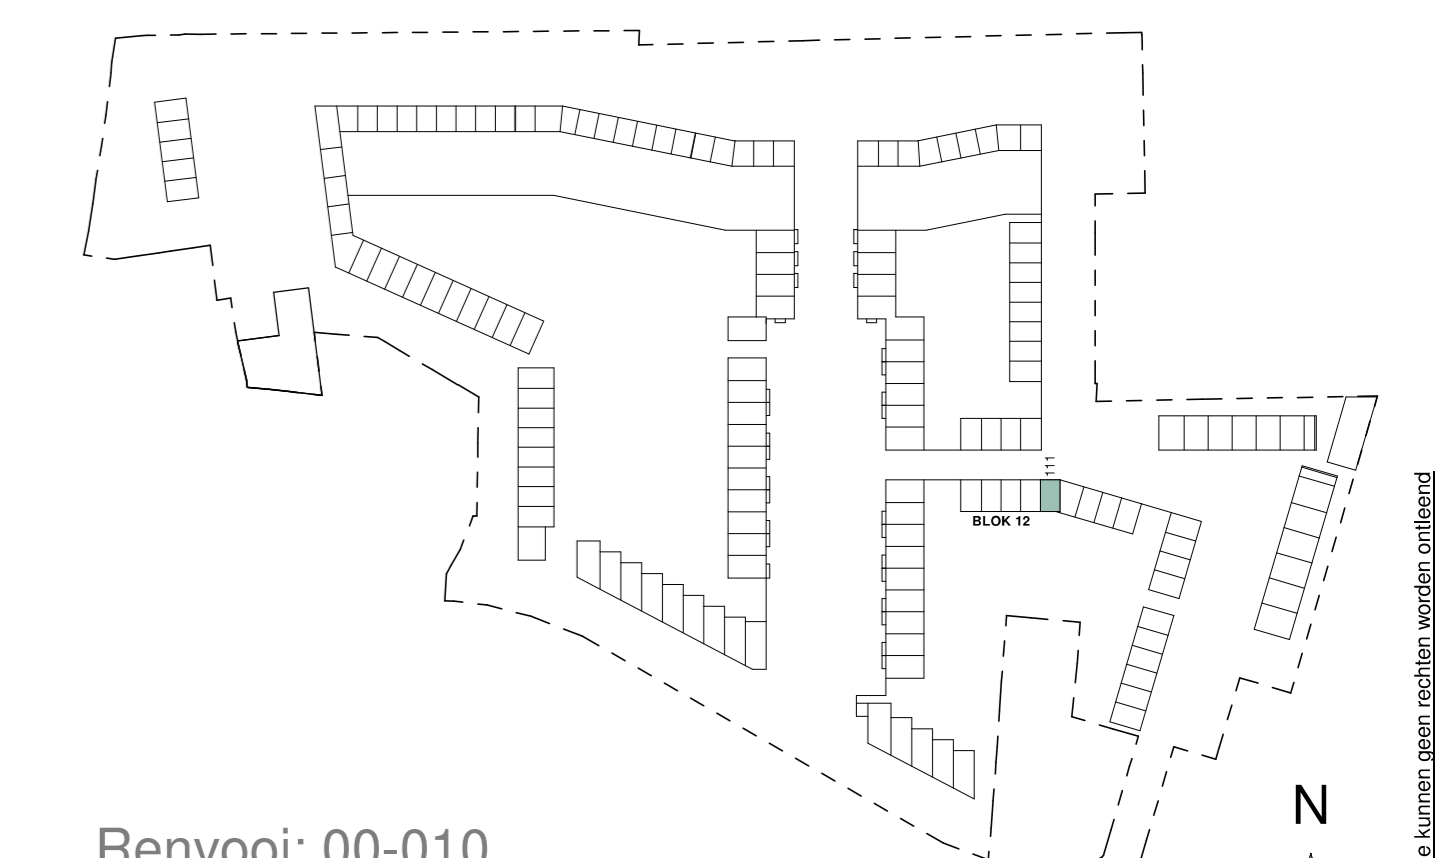

Renvooi: 00-010
Kleuren en materialen zijn indicatief, materiaal en afwerking of technische omschrijving en technische uitwerking EAW installatie zijn indicatief weergegeven, zie tevens de technische omschrijving

RIJWONING





project: KAO
 fase: KAO
 datum: 24-03-2021
 schaal: 1:50 | 1:100
 formaat: A0
 projectnummer: 2224
 tekeningnummer: 00-6111

BNR 111