




voorgevel
Schaal: 1 : 100




achtergevel
Schaal: 1 : 100




zijgevel links
Schaal: 1 : 100

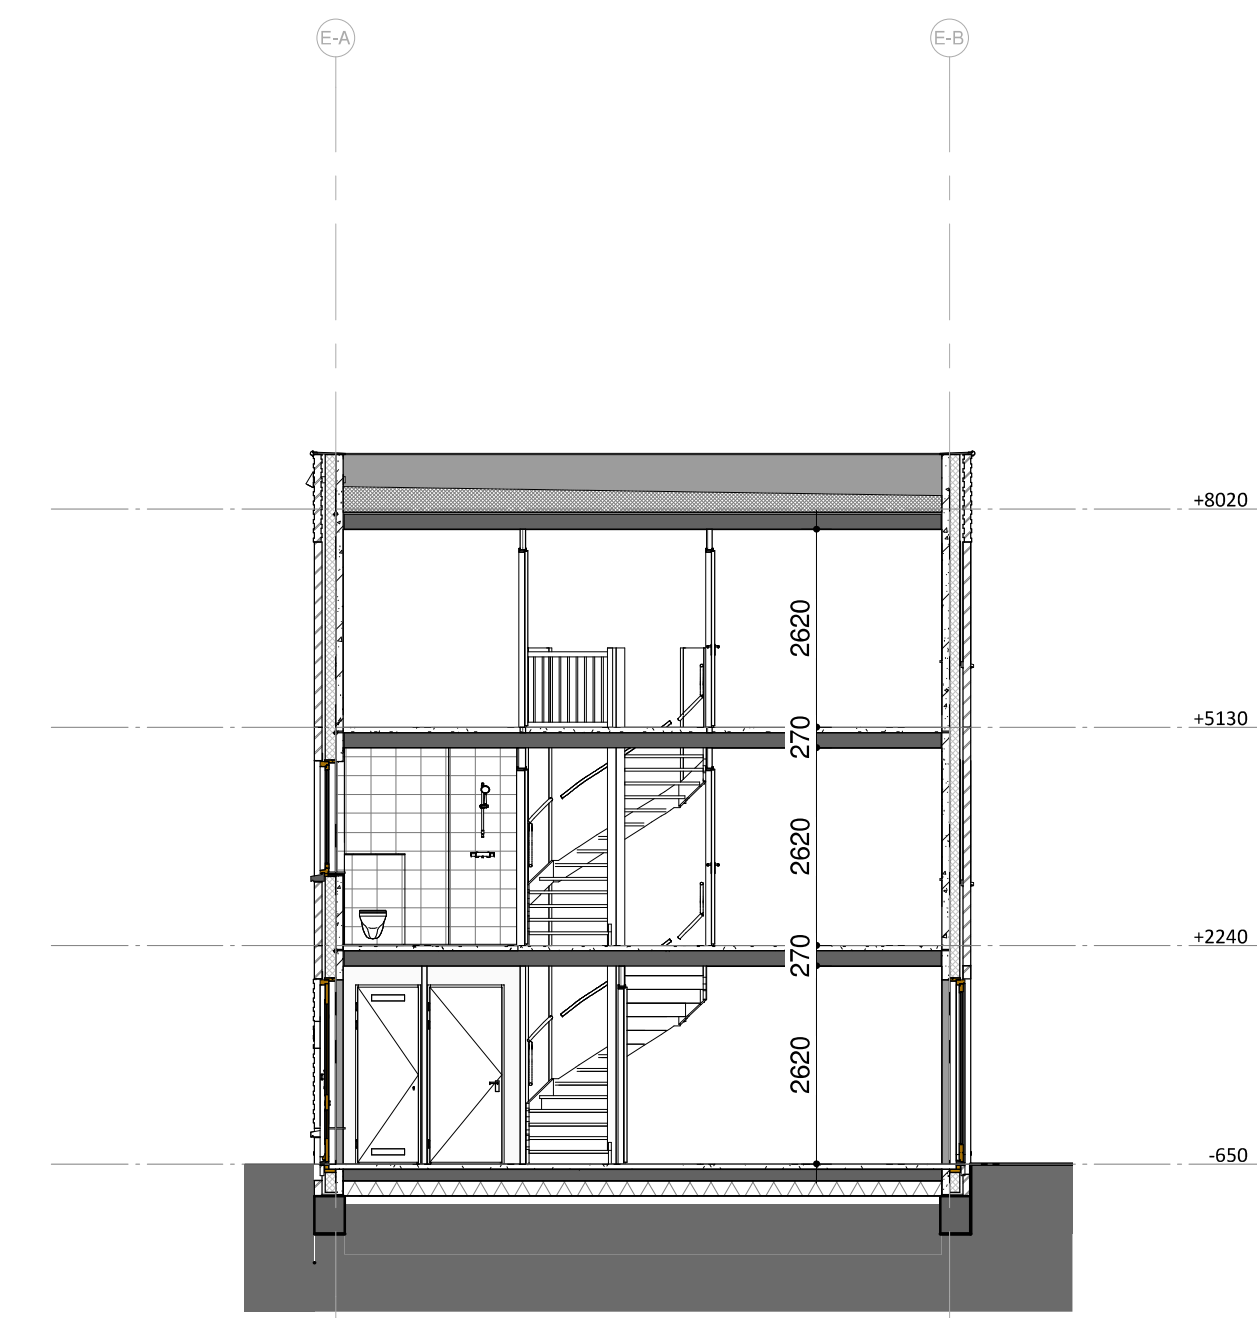


doorsnede A
Schaal: 1 : 100

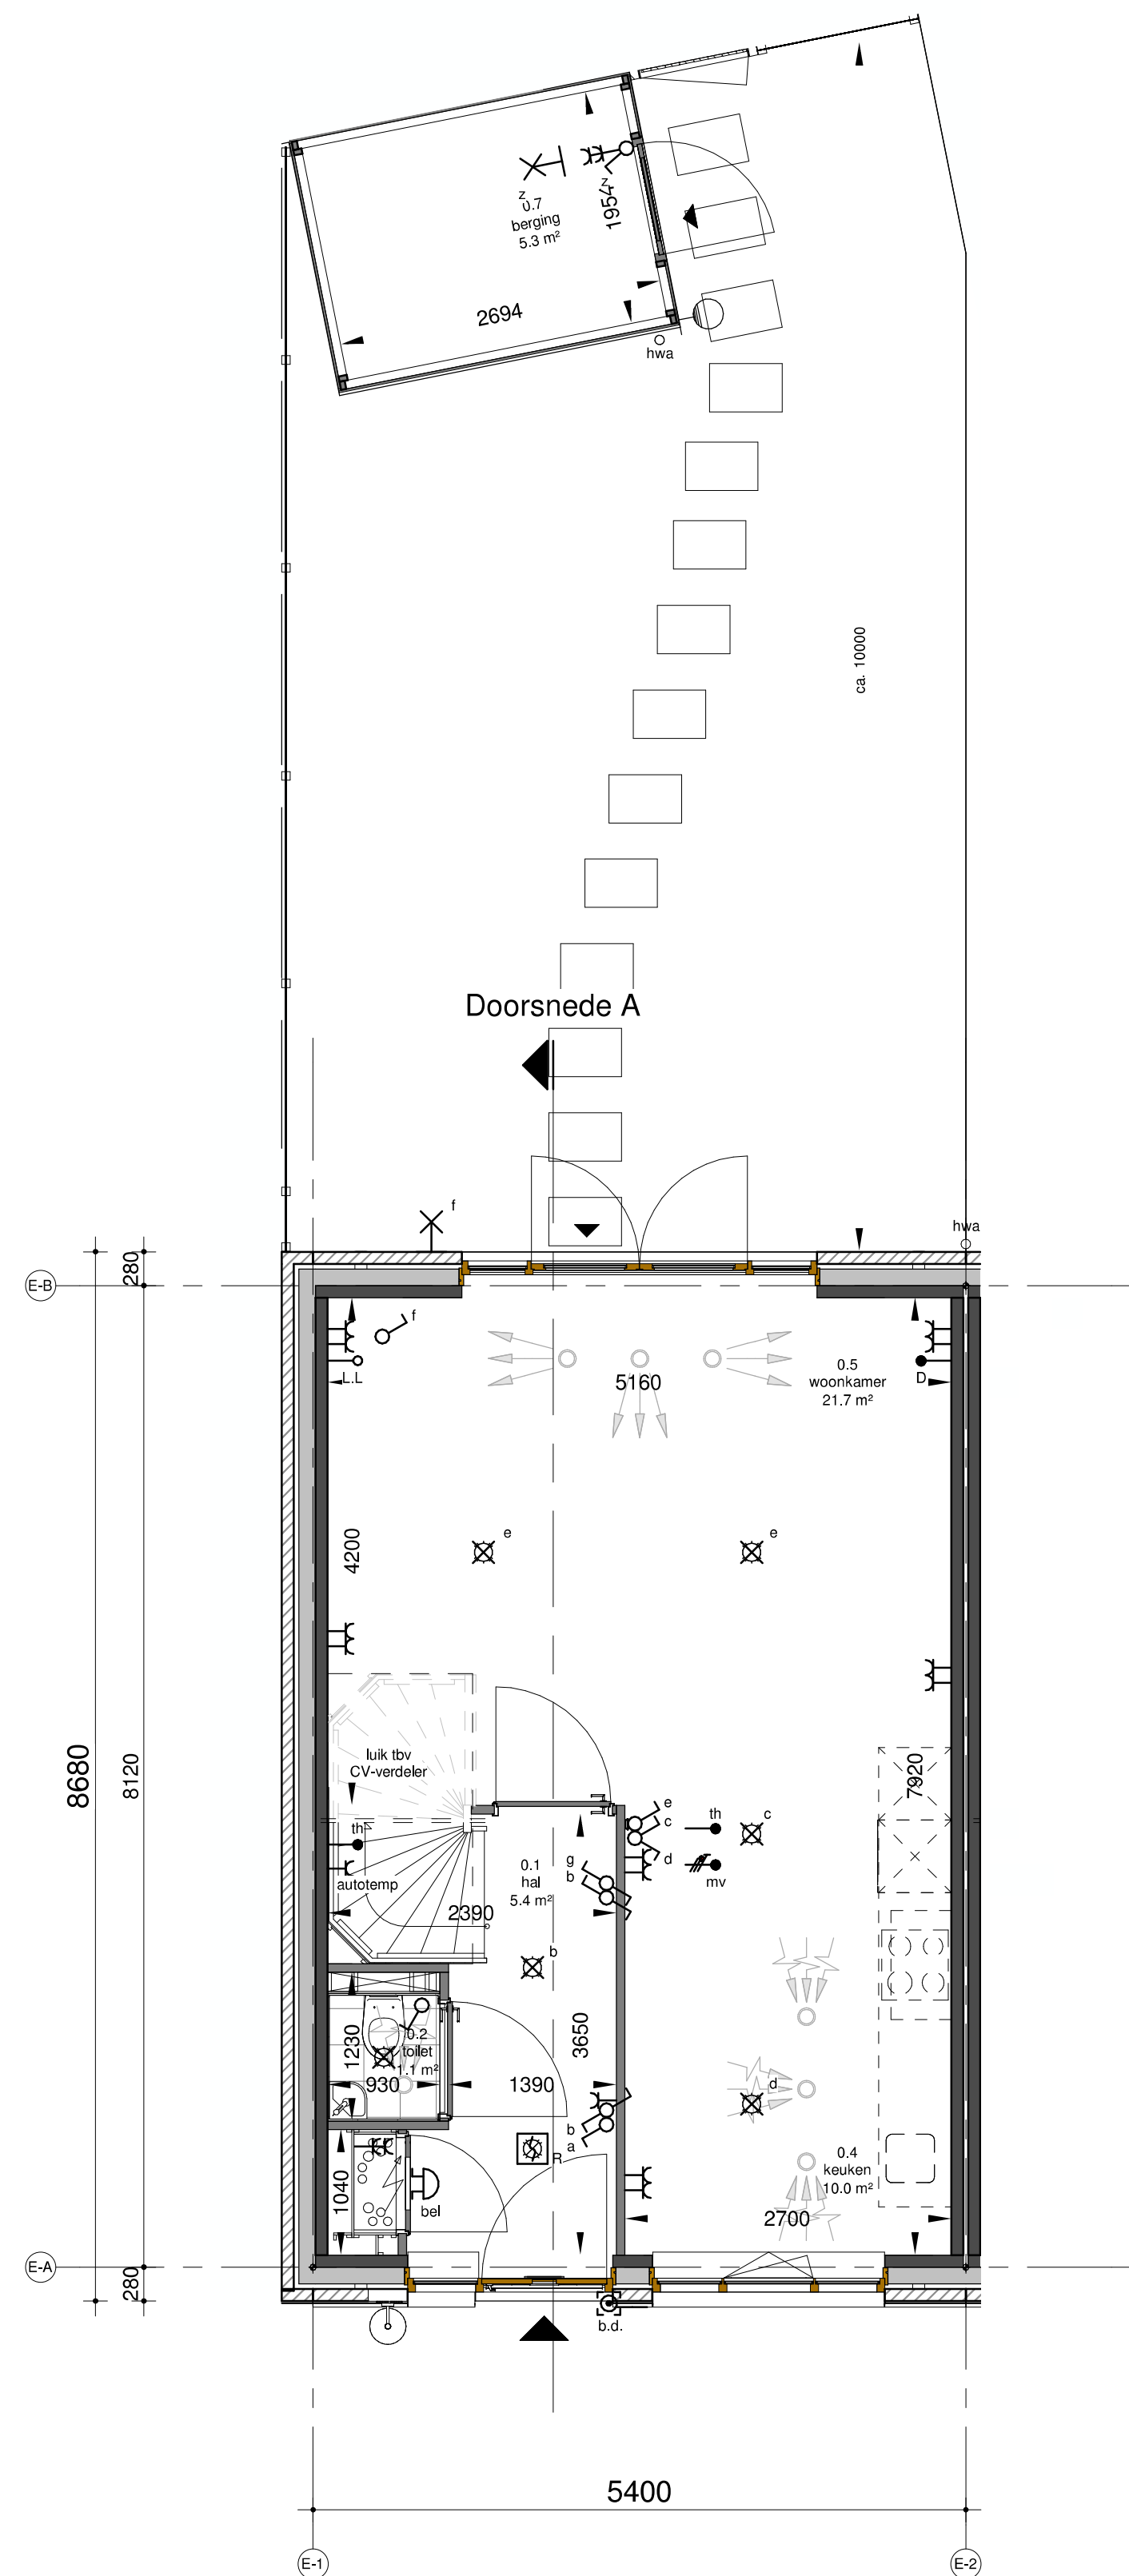


begane grond
Schaal: 1 : 50

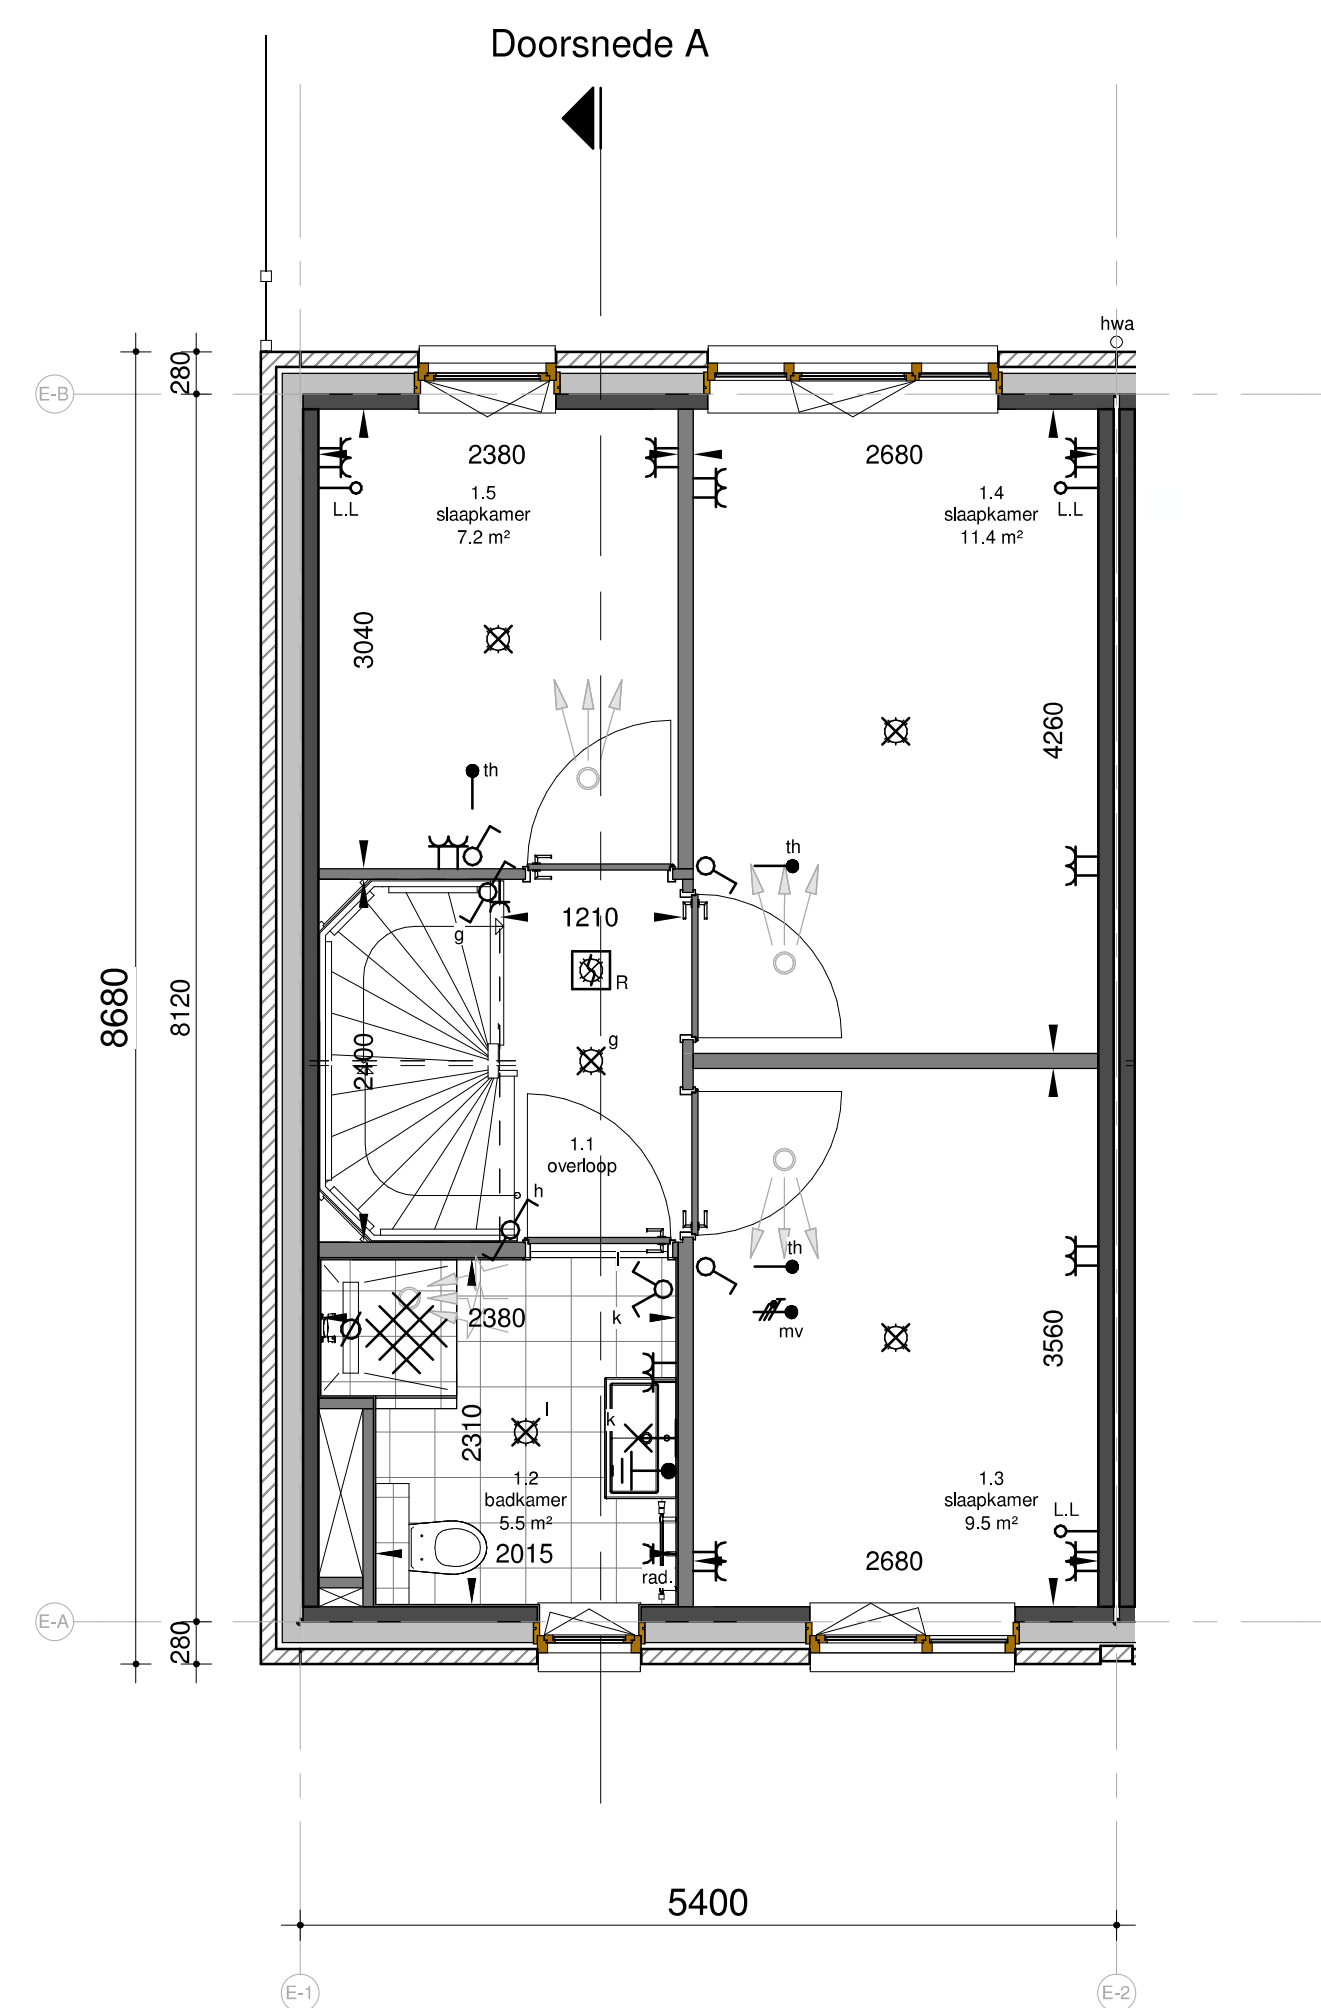


eerste verdieping
Schaal: 1 : 50

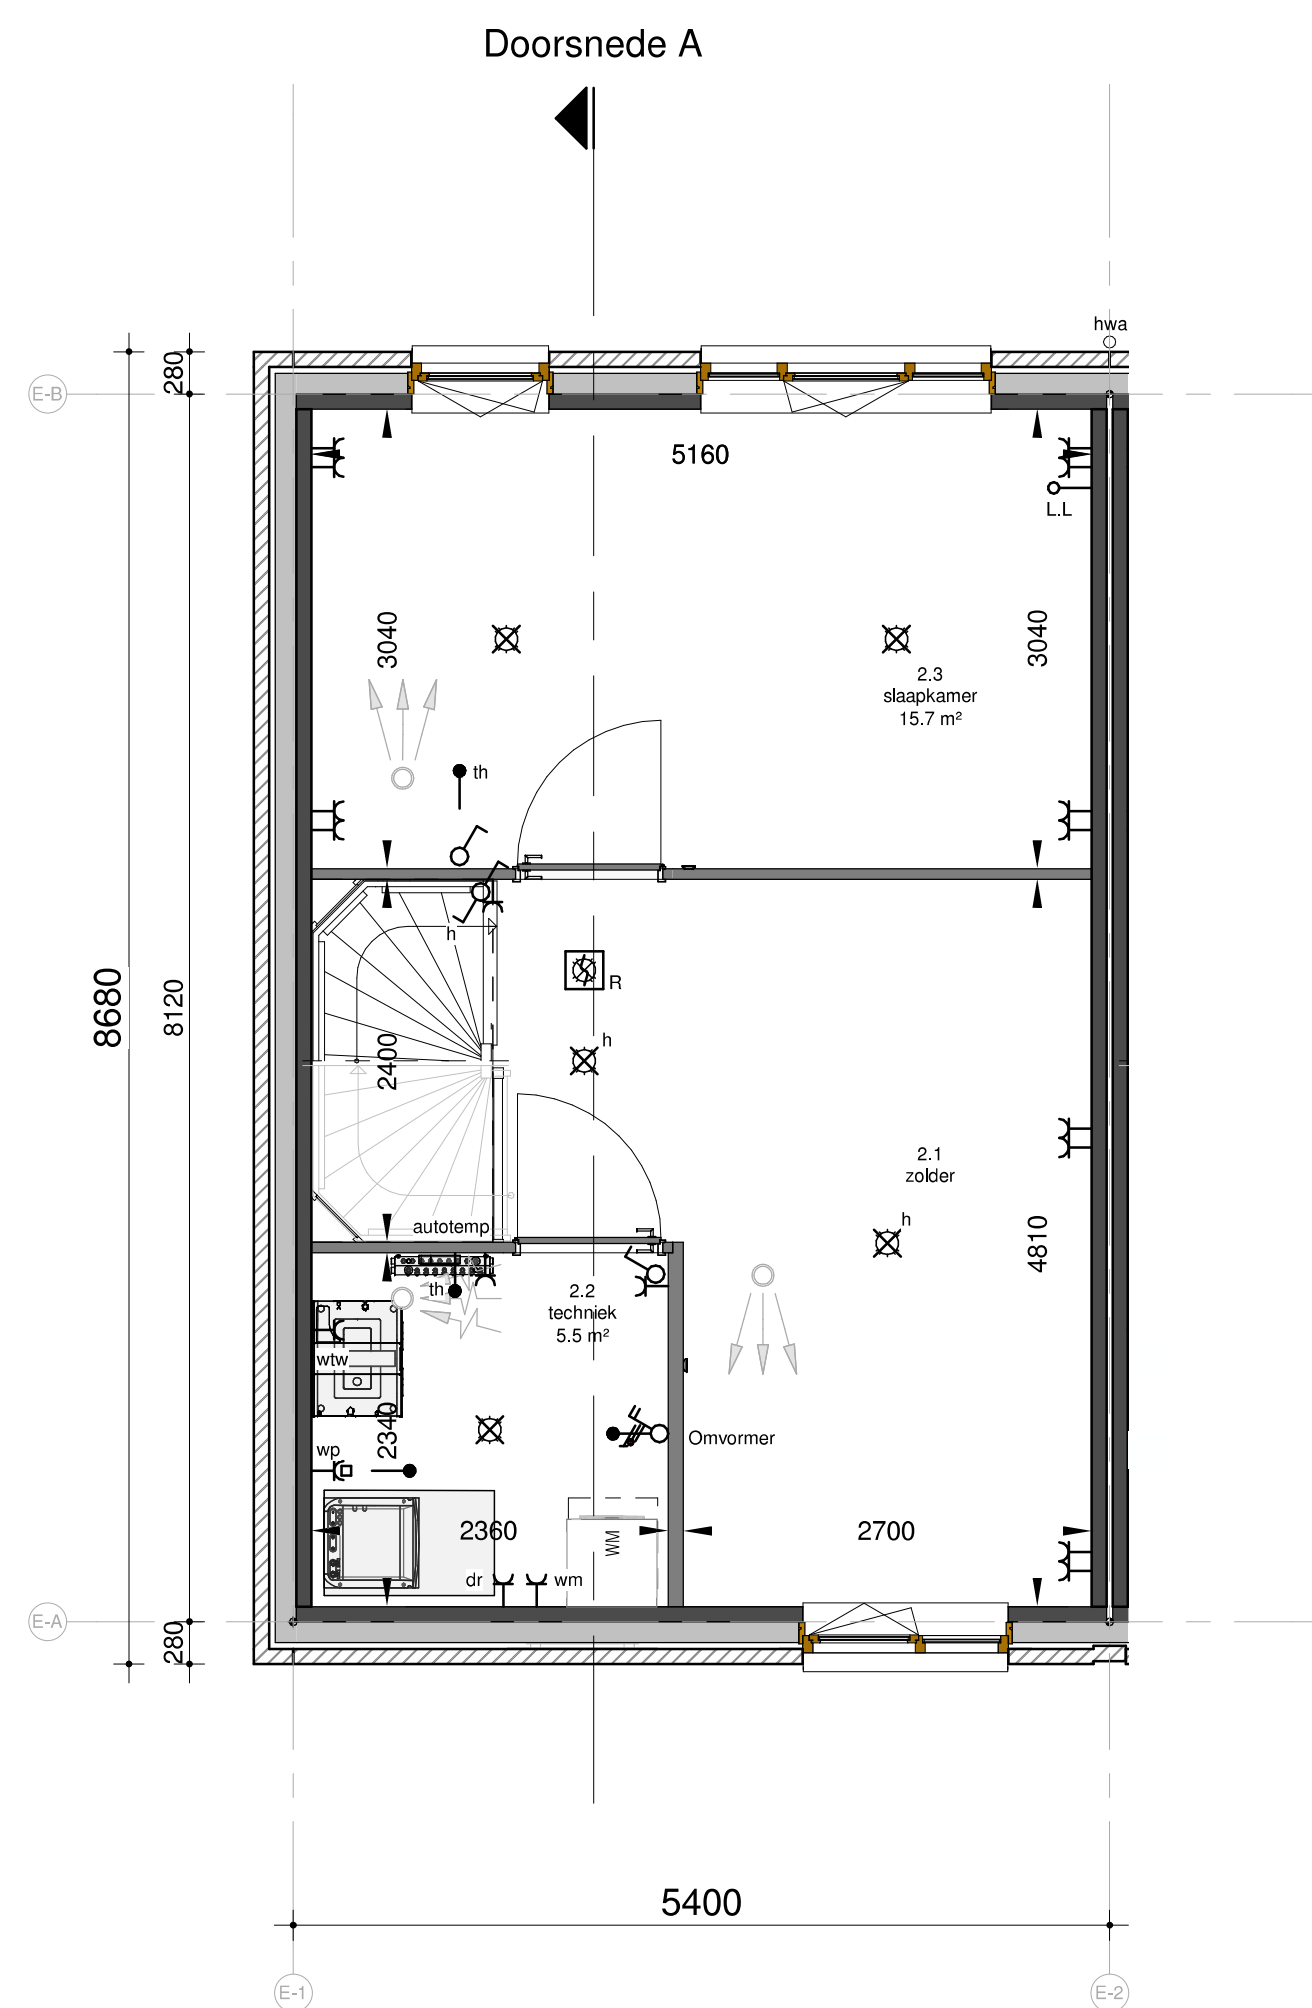

tweede verdieping
Schaal: 1 : 50

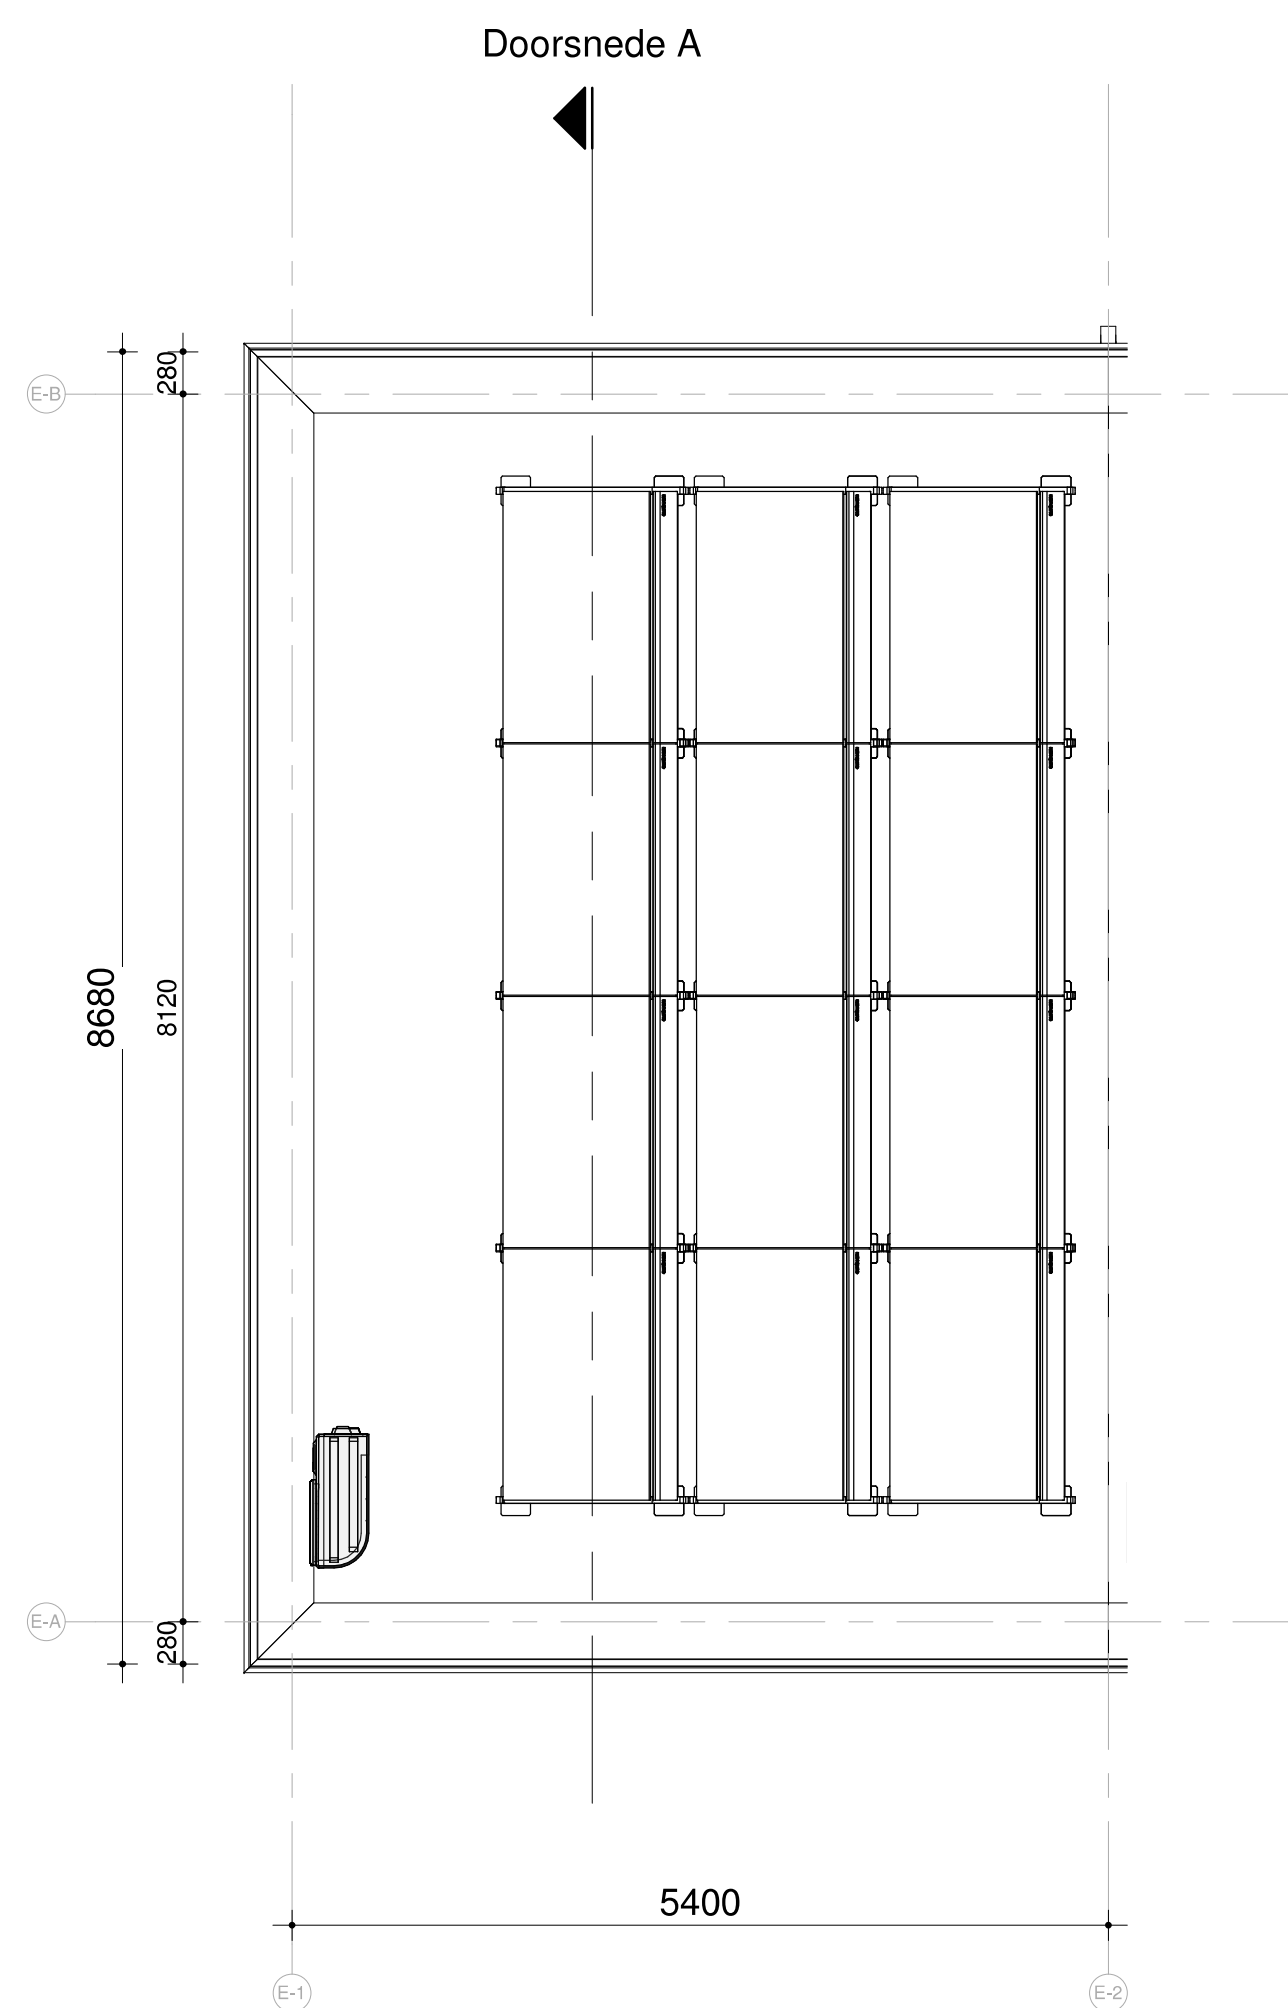

dakaanzicht
Schaal: 1 : 50

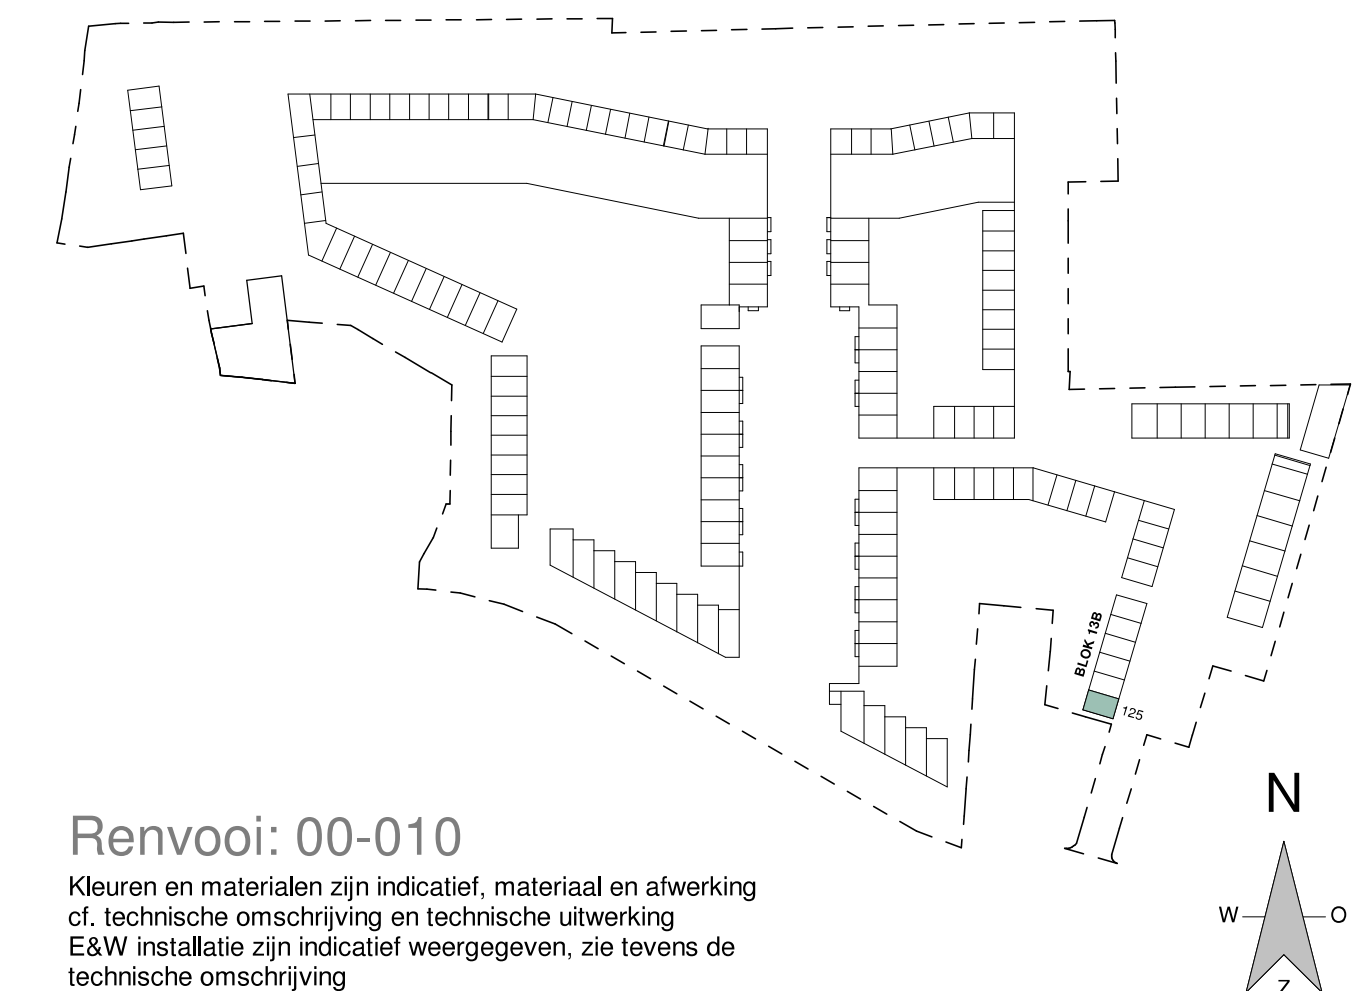

Renvooi: 00-010
Kleuren en materialen zijn indicatief, materiaal en afwerking
cf. technische omschrijving en technische uitwerking
E&W installatie zijn indicatief weergegeven, zie tevens de
technische omschrijving

RIJWONING



project:



betreft:

fase:

KAO

datum:

24-03-2021

schaal:

1:50 | 1:100

formaat:

A0

BNR 125

2224

tekeningsnummer:
00-6125