


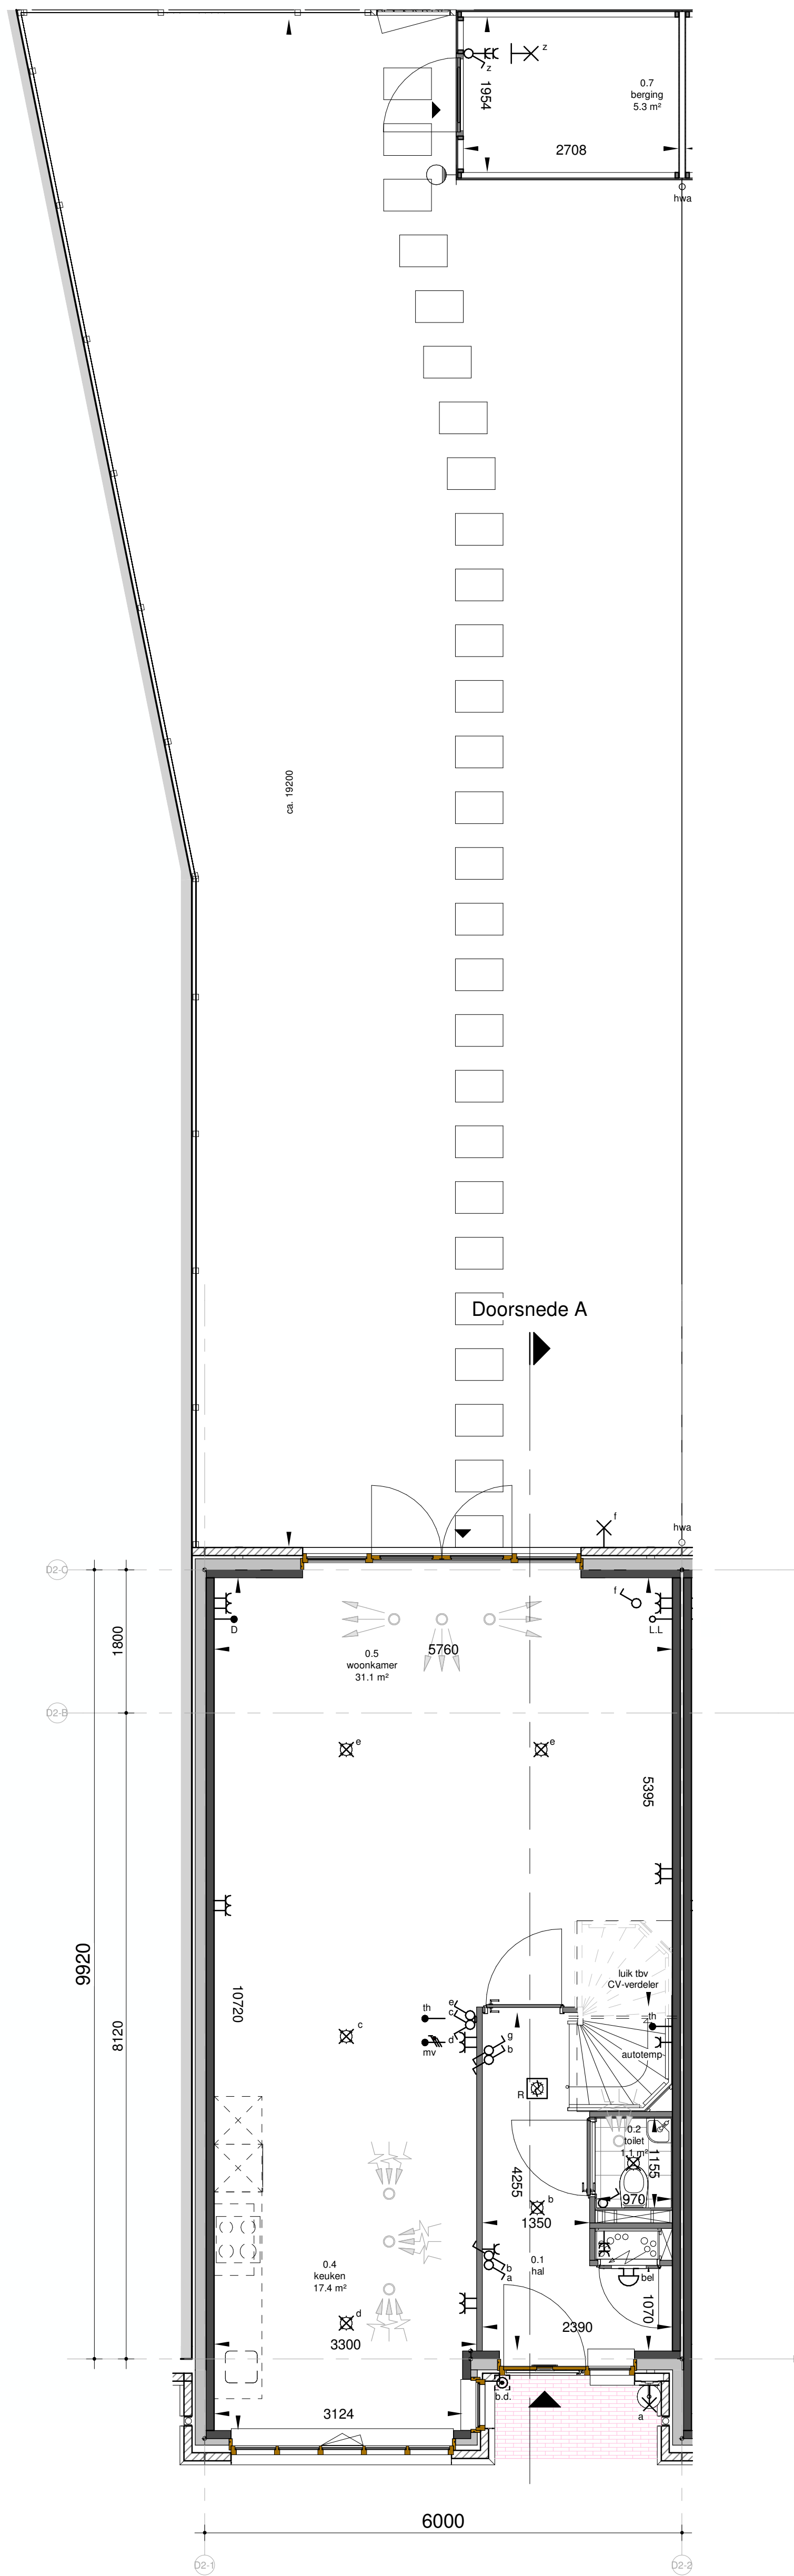


begane grond
Schaal: 1 : 50




voorgevel
Schaal: 1 : 100




achtergevel
Schaal: 1 : 100

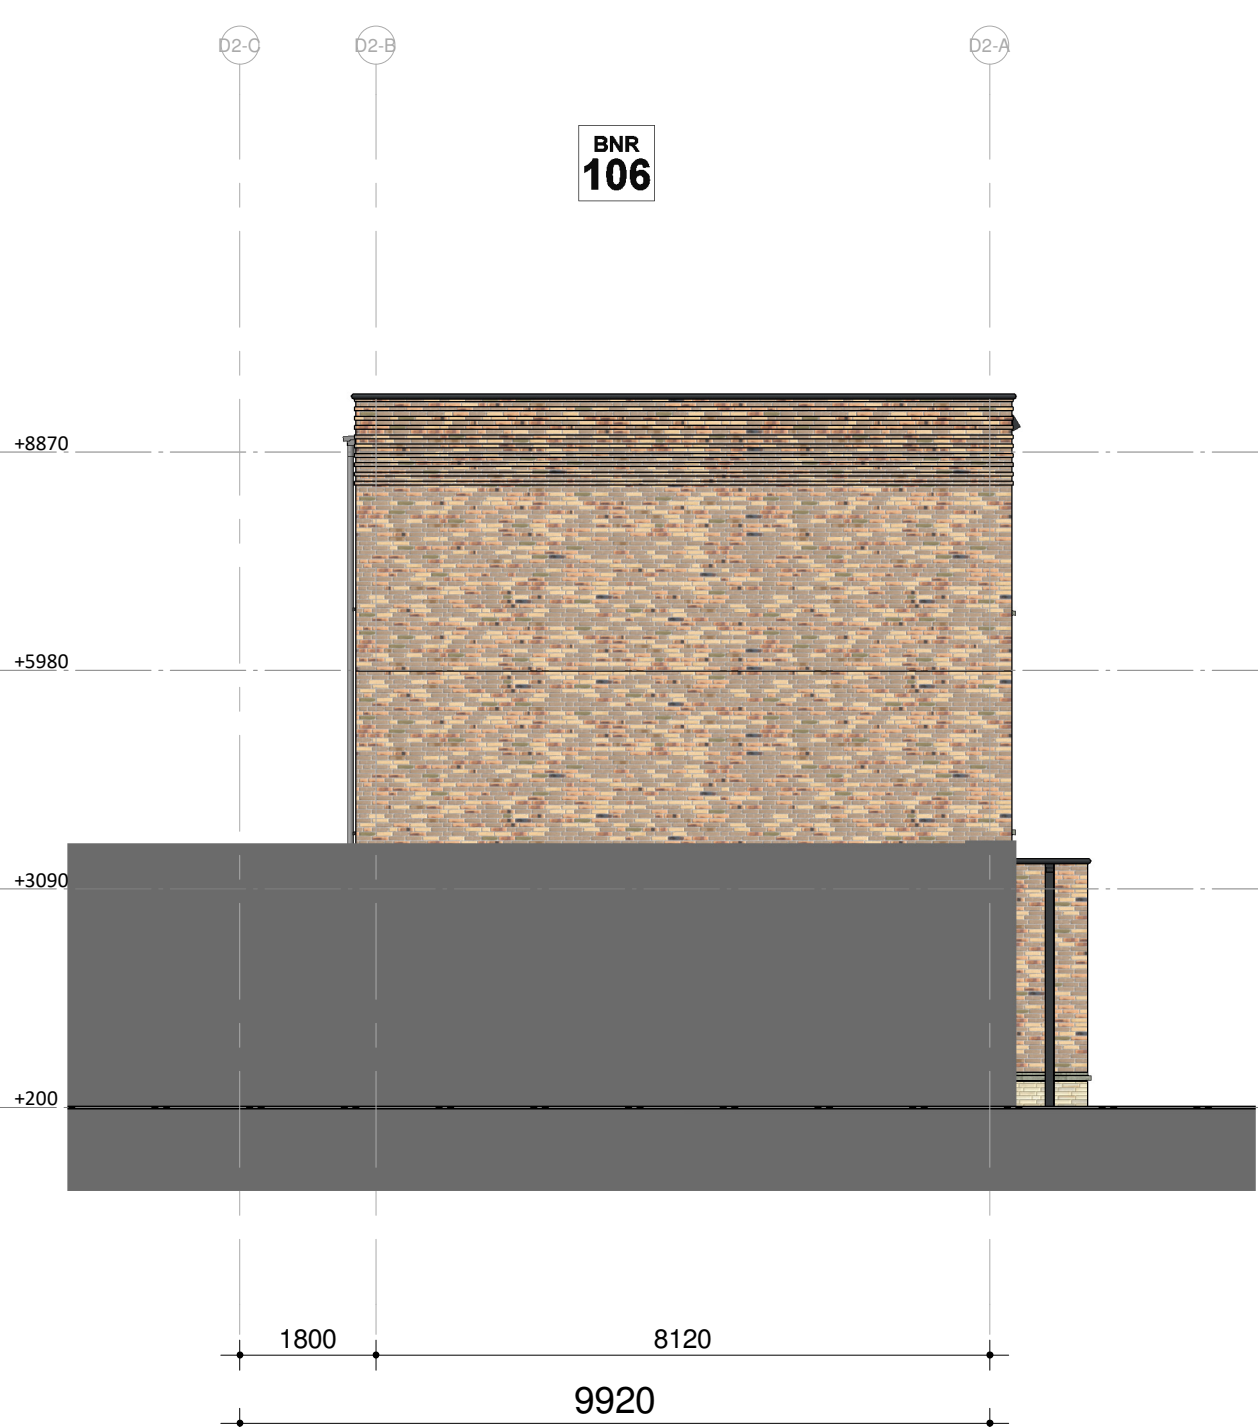


zijgevel links
Schaal: 1 : 100

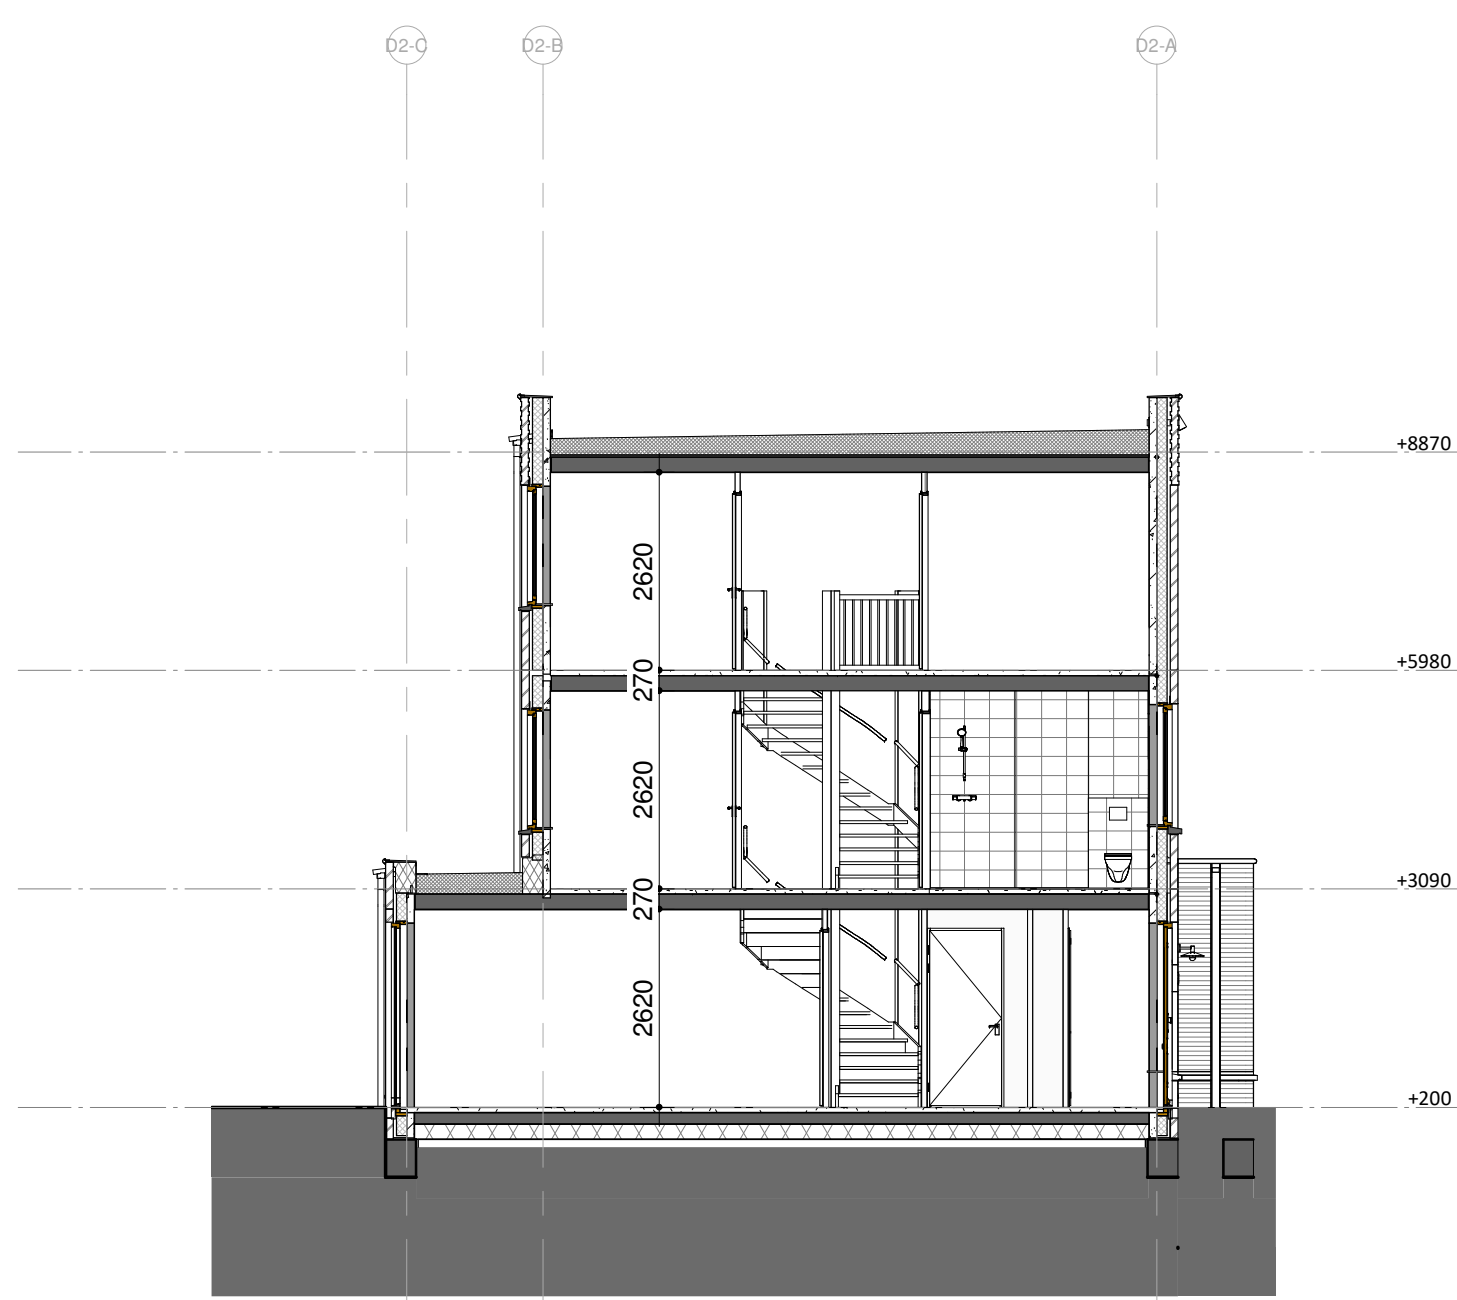


doorsnede A
Schaal: 1 : 100

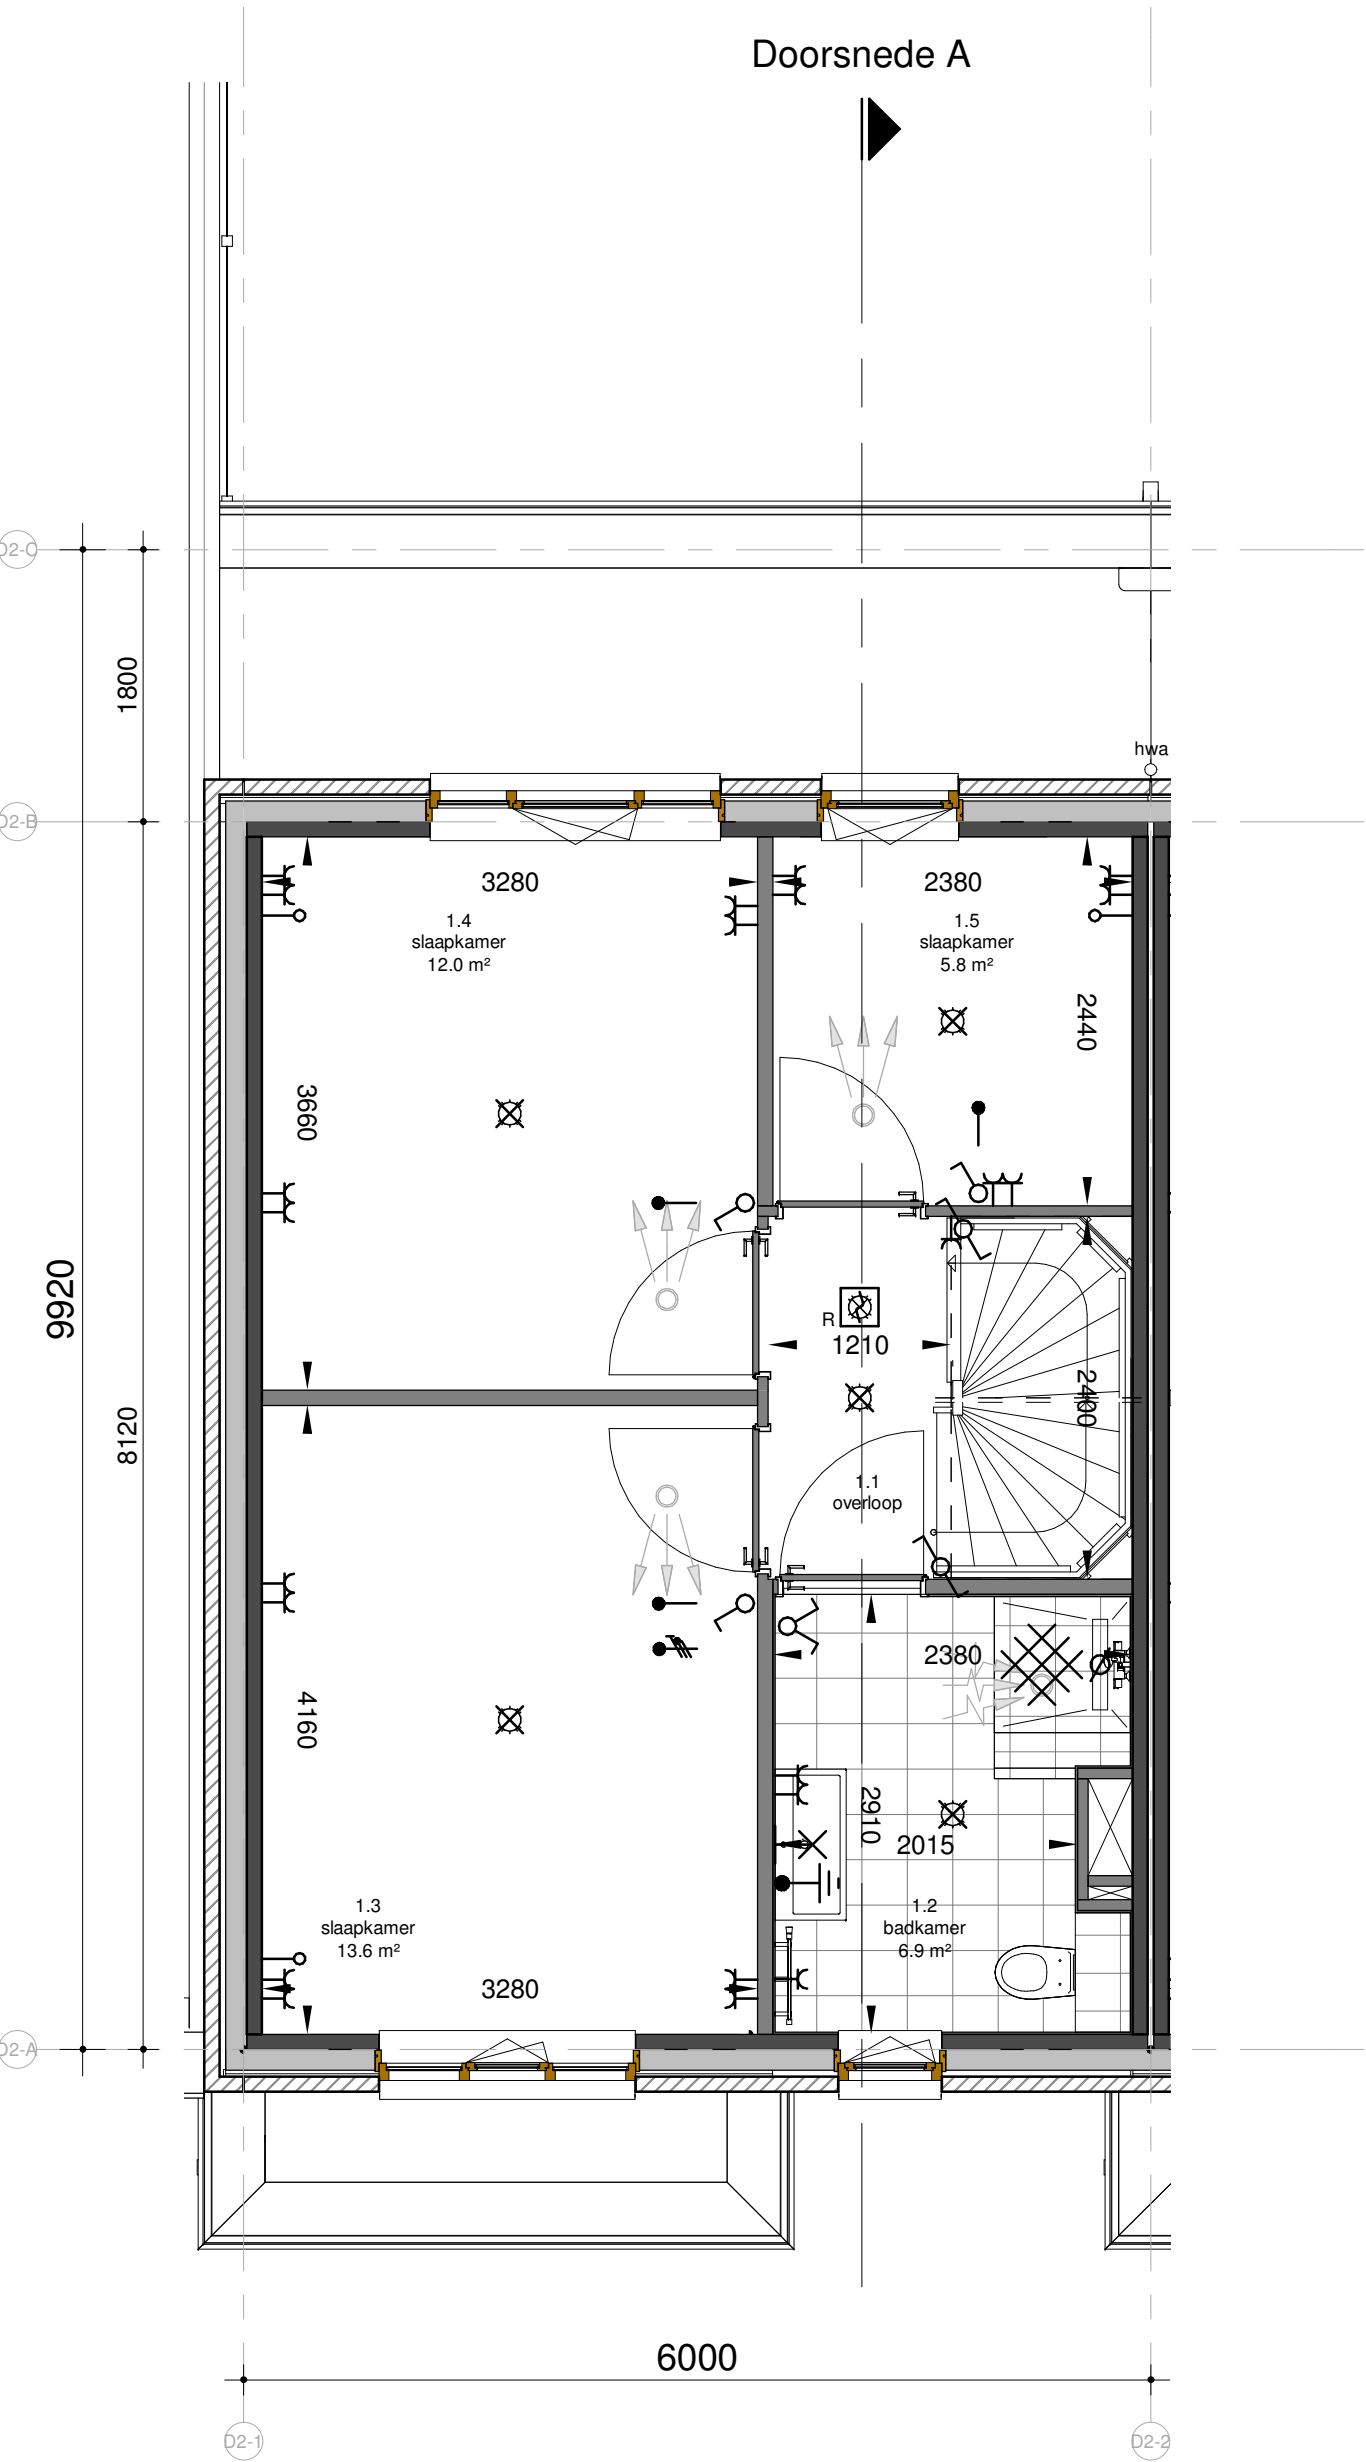


eerste verdieping
Schaal: 1 : 50

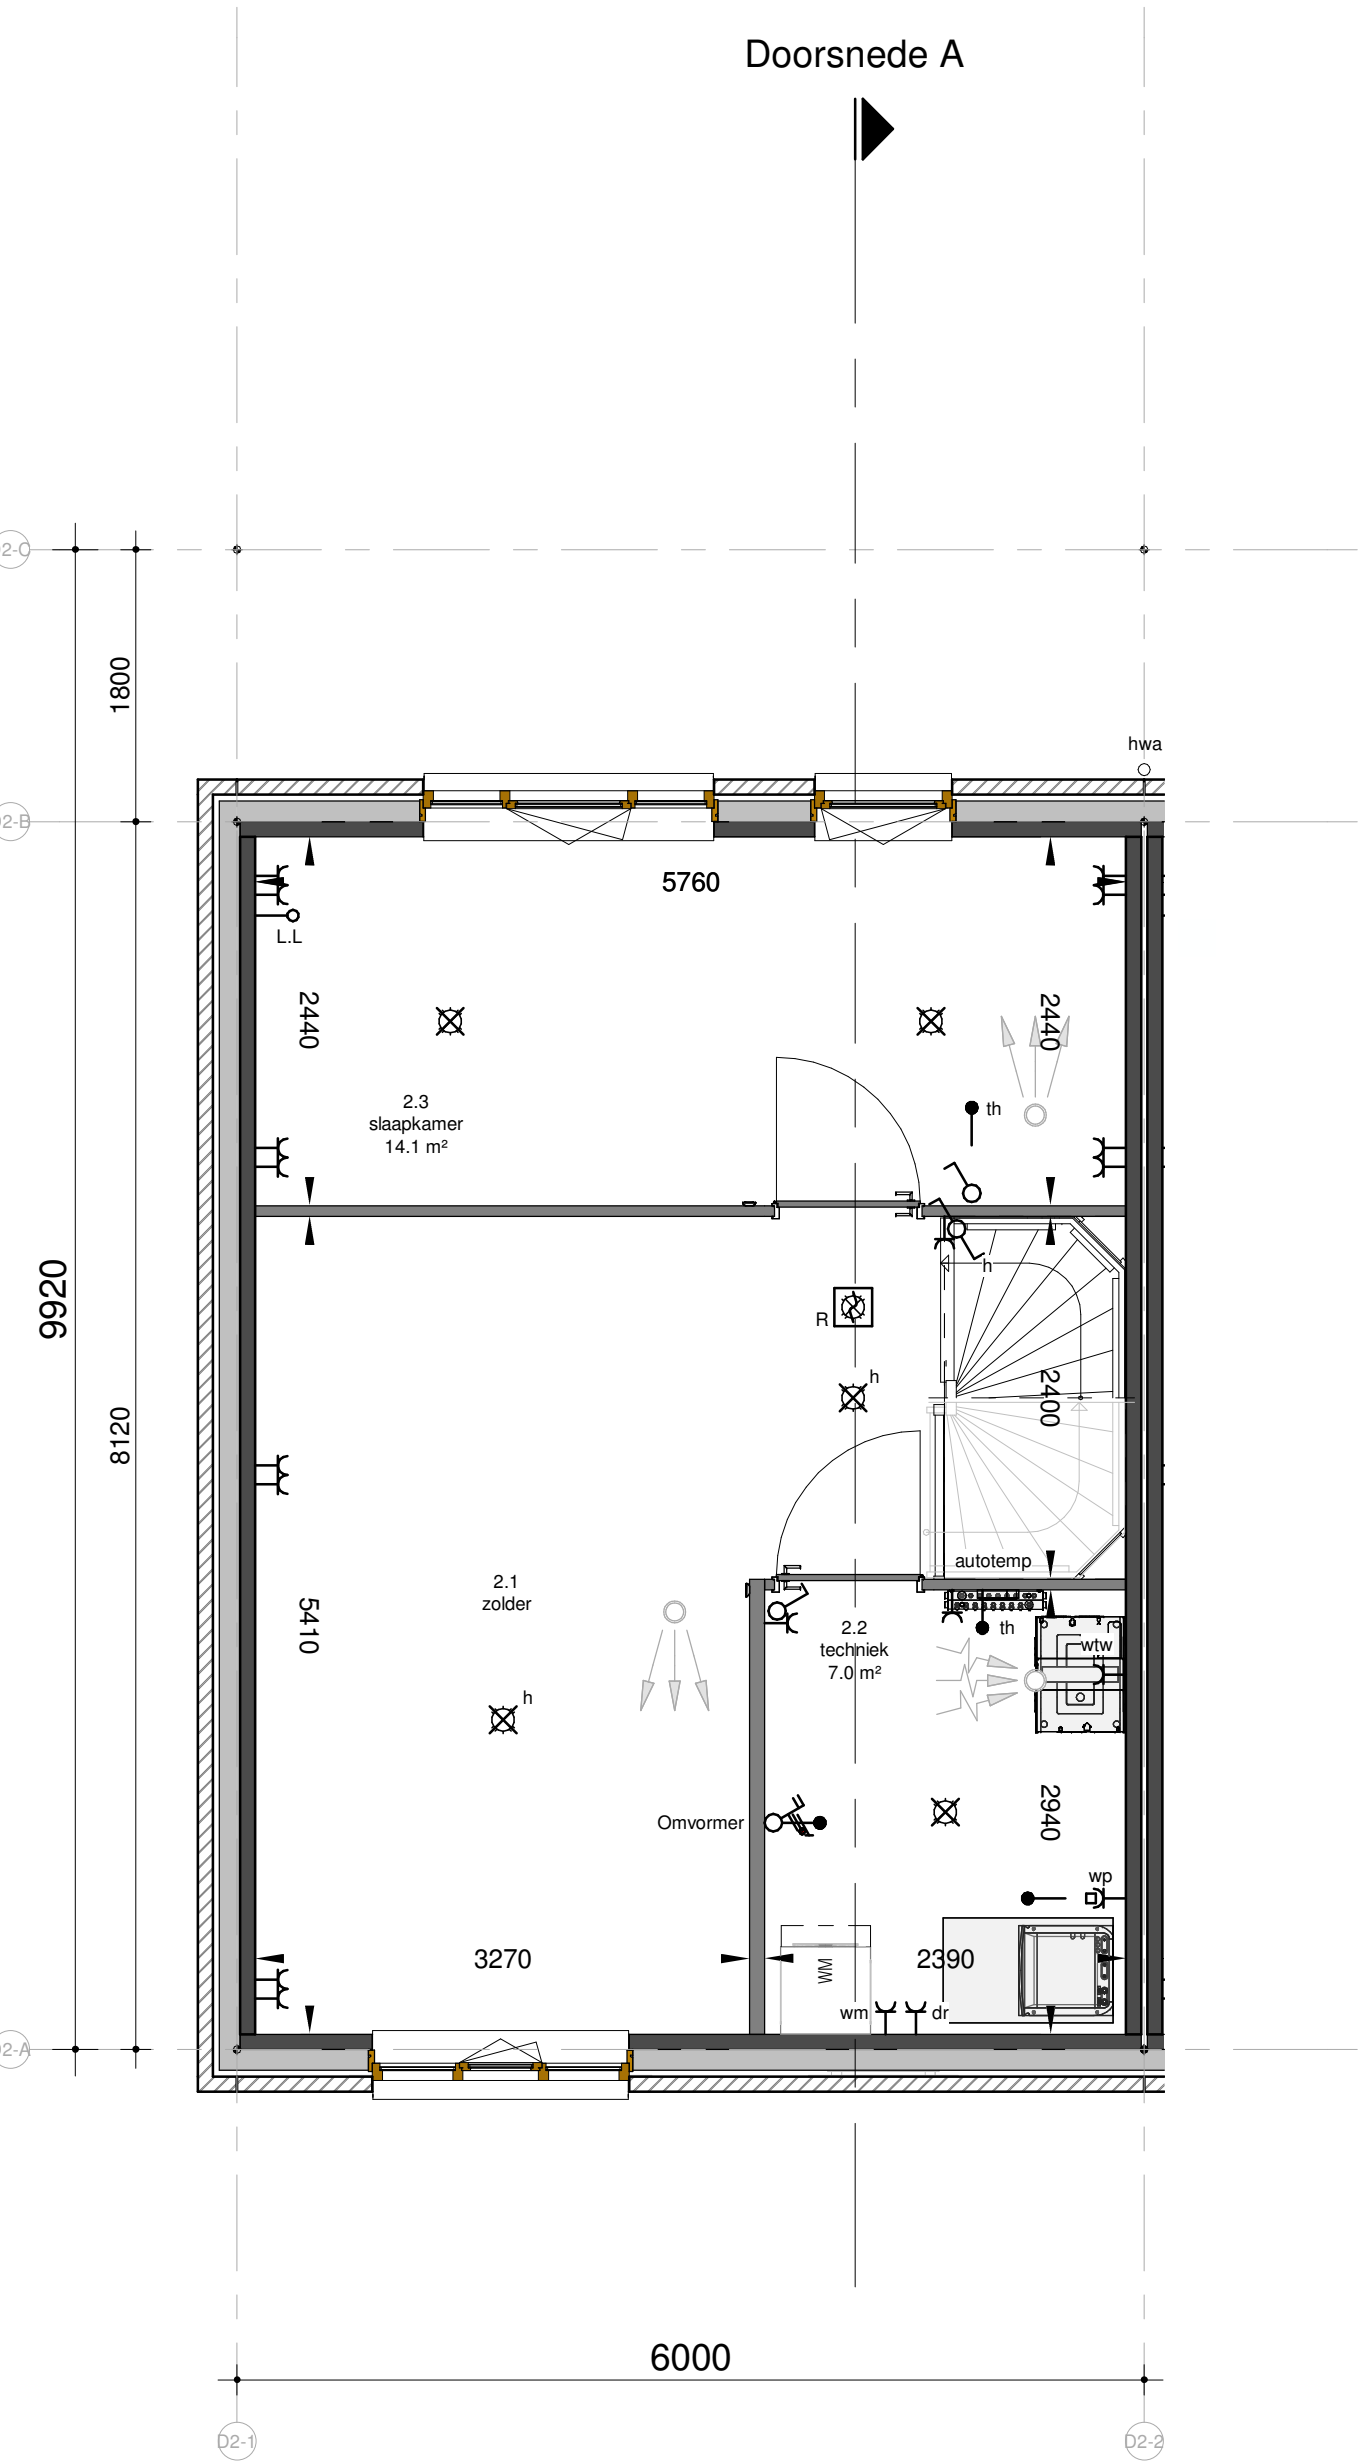

tweede verdieping
Schaal: 1 : 50

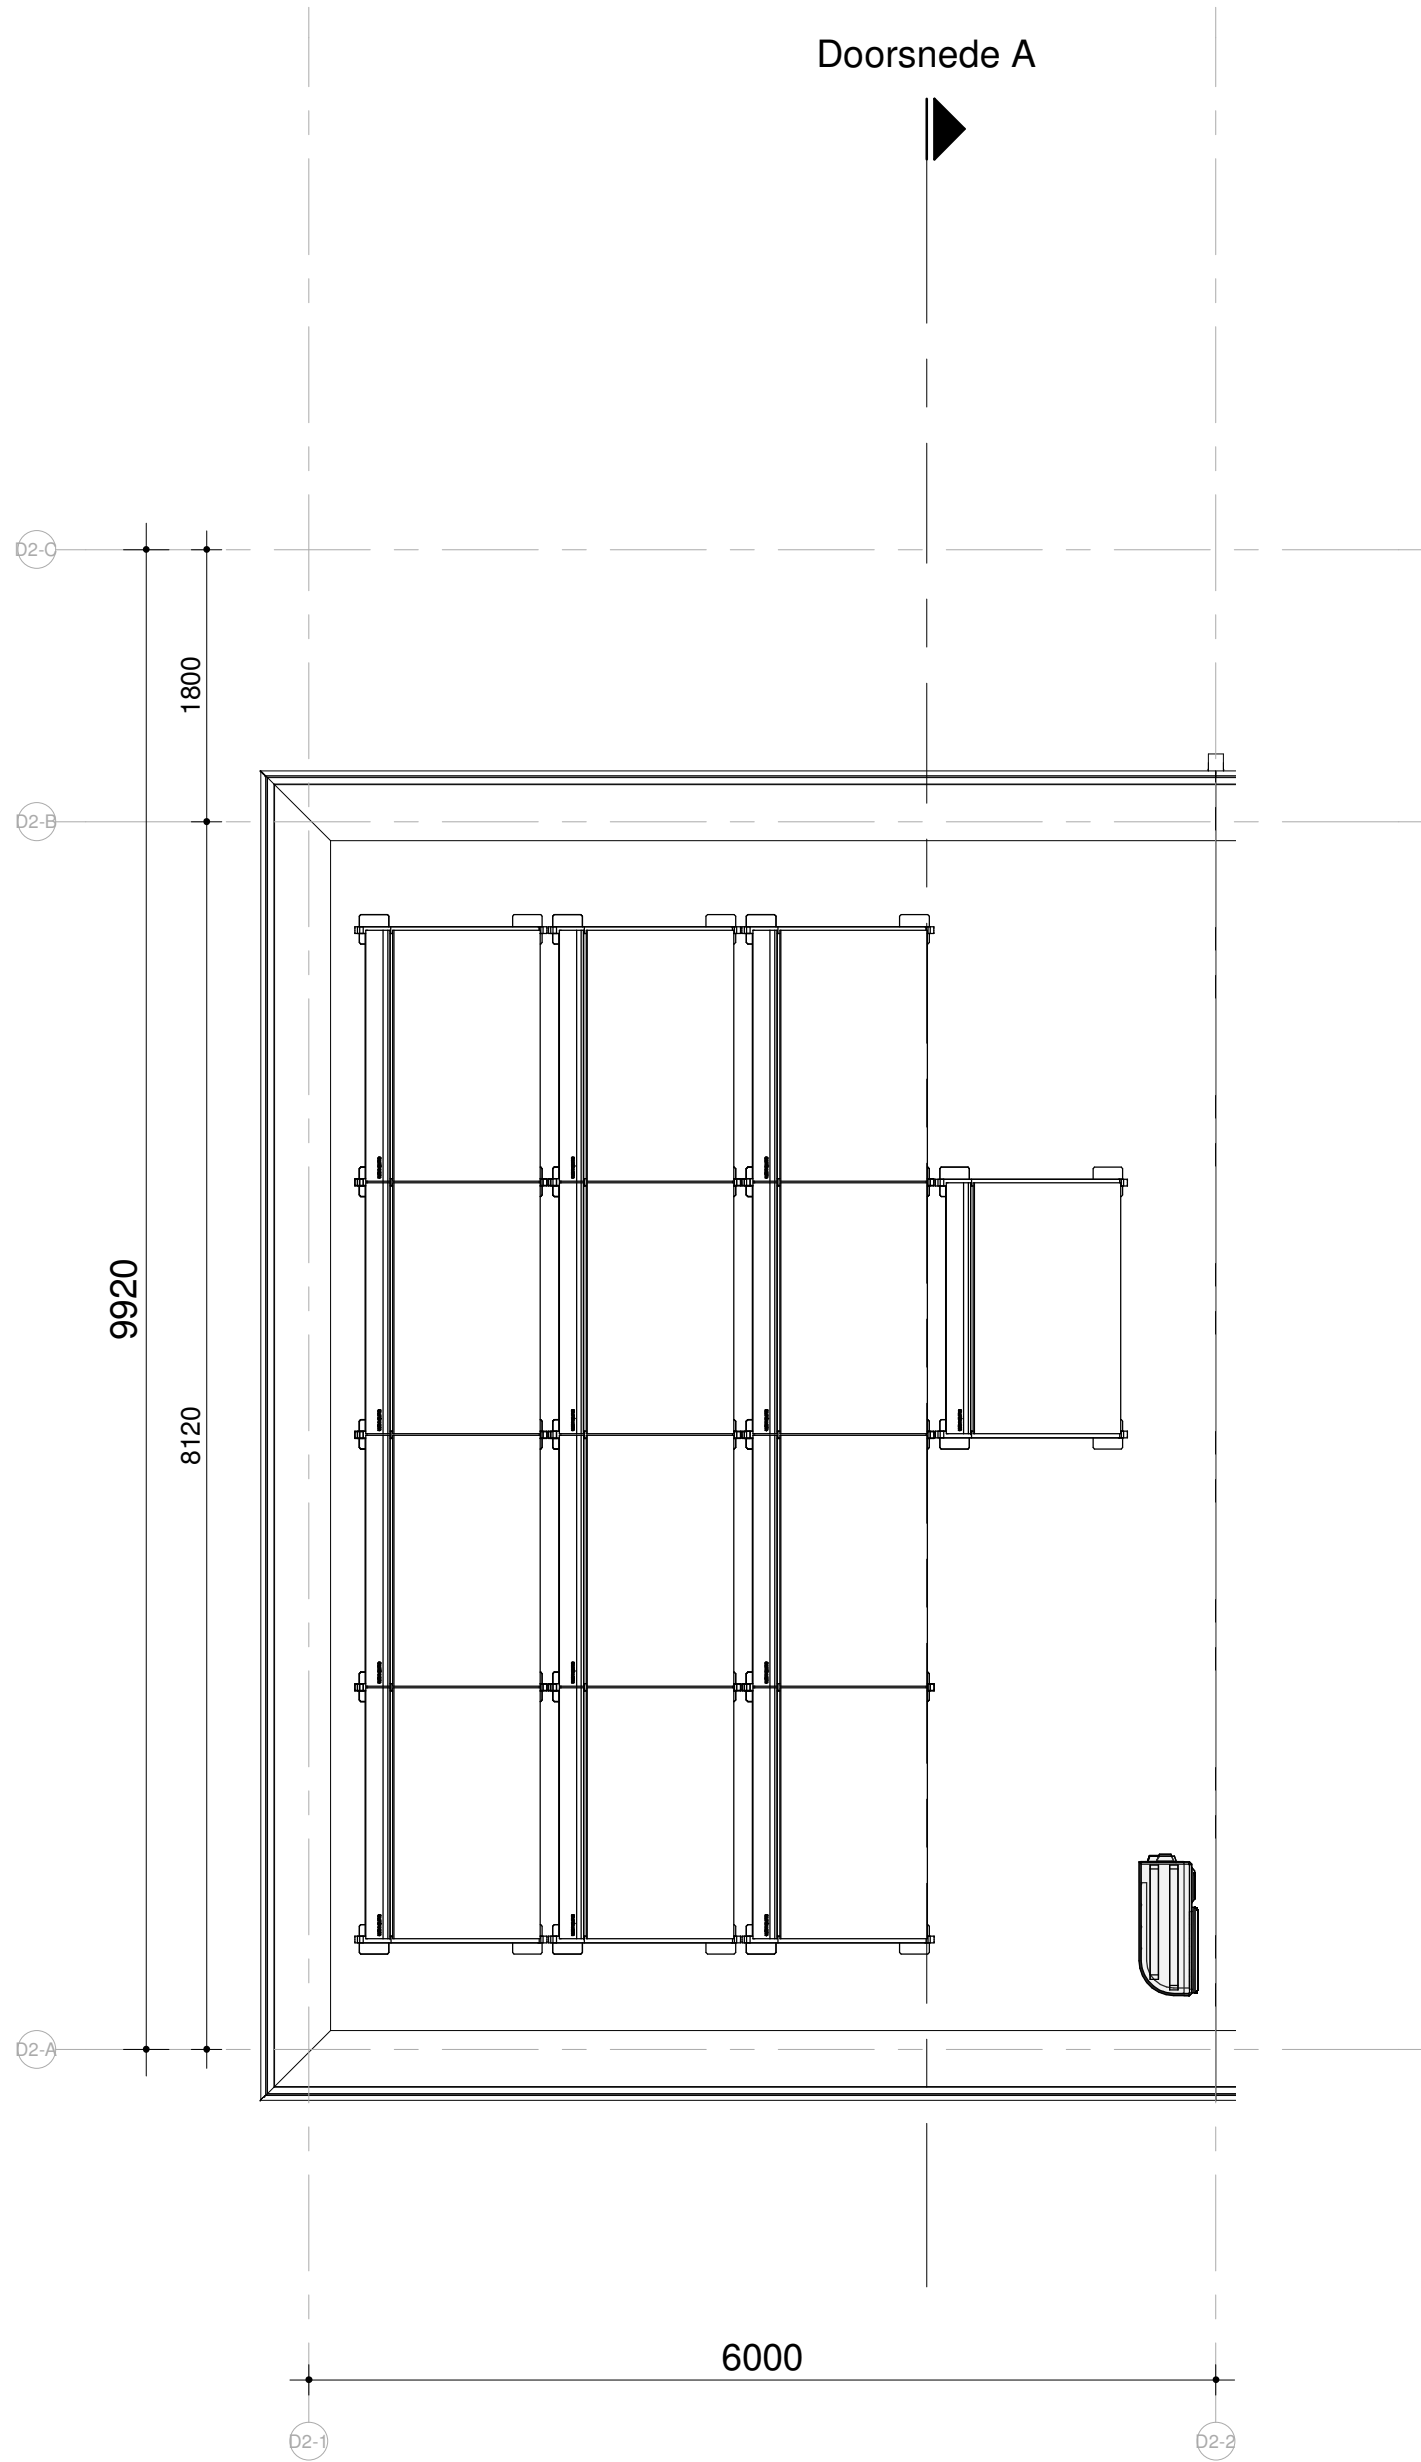

dakaanzicht
Schaal: 1 : 50

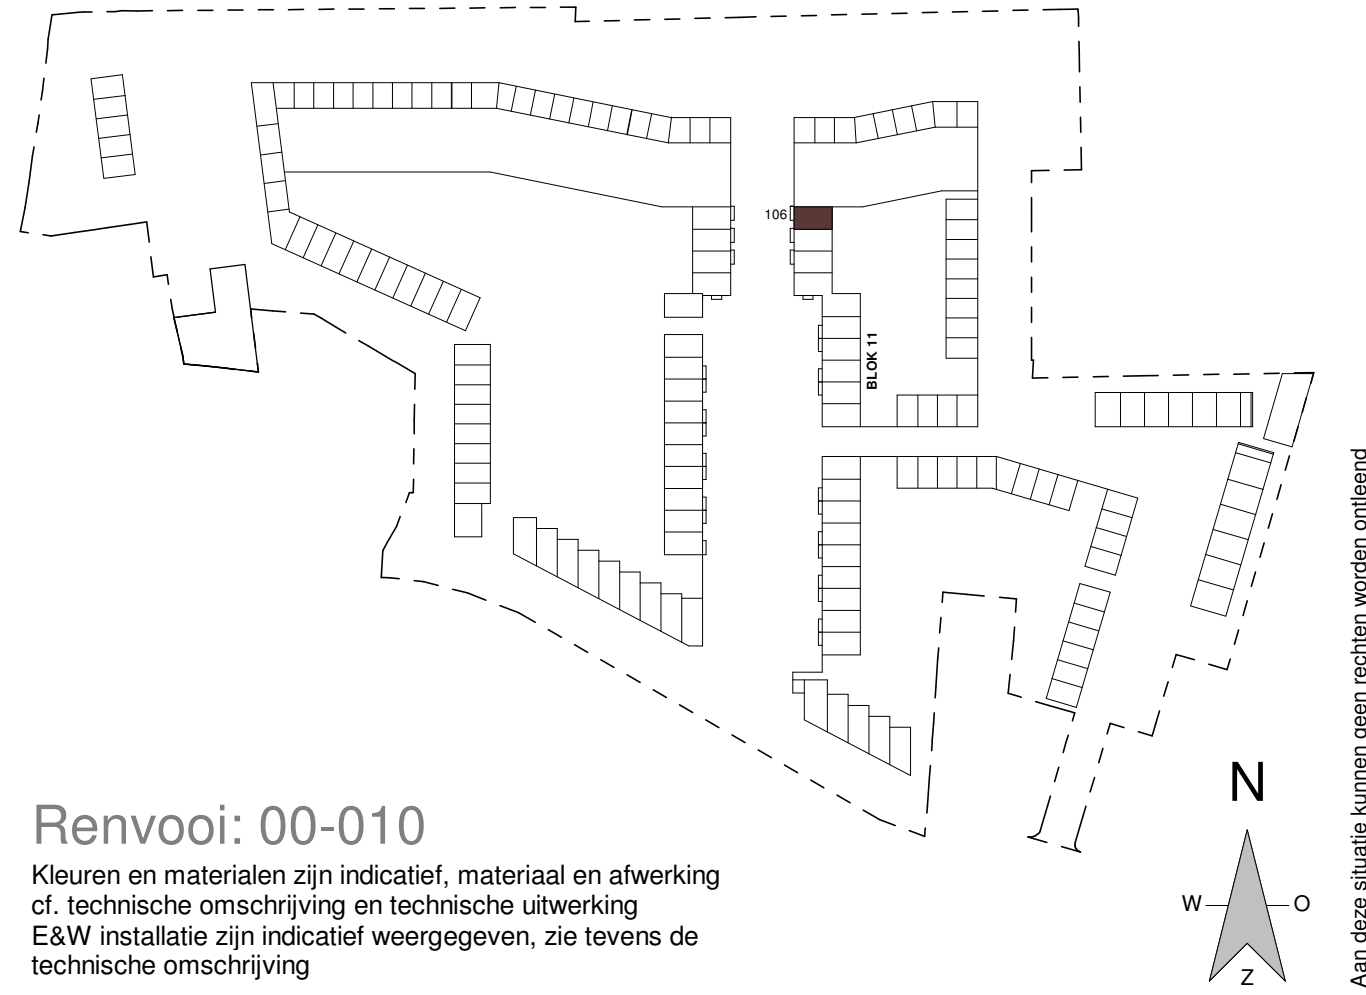

Renvooi: 00-010
Kleuren en materialen zijn indicatief, materiaal en afwerking
cf. technische omschrijving en technische uitwerking
E&W installatie zijn indicatief weergegeven, zie tevens de
technische omschrijving

HERENHUIS - MIDDENAS

project: **TUINEN**
era contour | TBI
inbo

betreft: KAO
fase: KAO
datum: 24-03-2021
projectnummer: 2224
schaal: 1:50 | 1:100
formaat: A0
tekeningnummer: 00-6106

BNR 106