






voorgevel
Schaal: 1 : 100




achtergevel
Schaal: 1 : 100

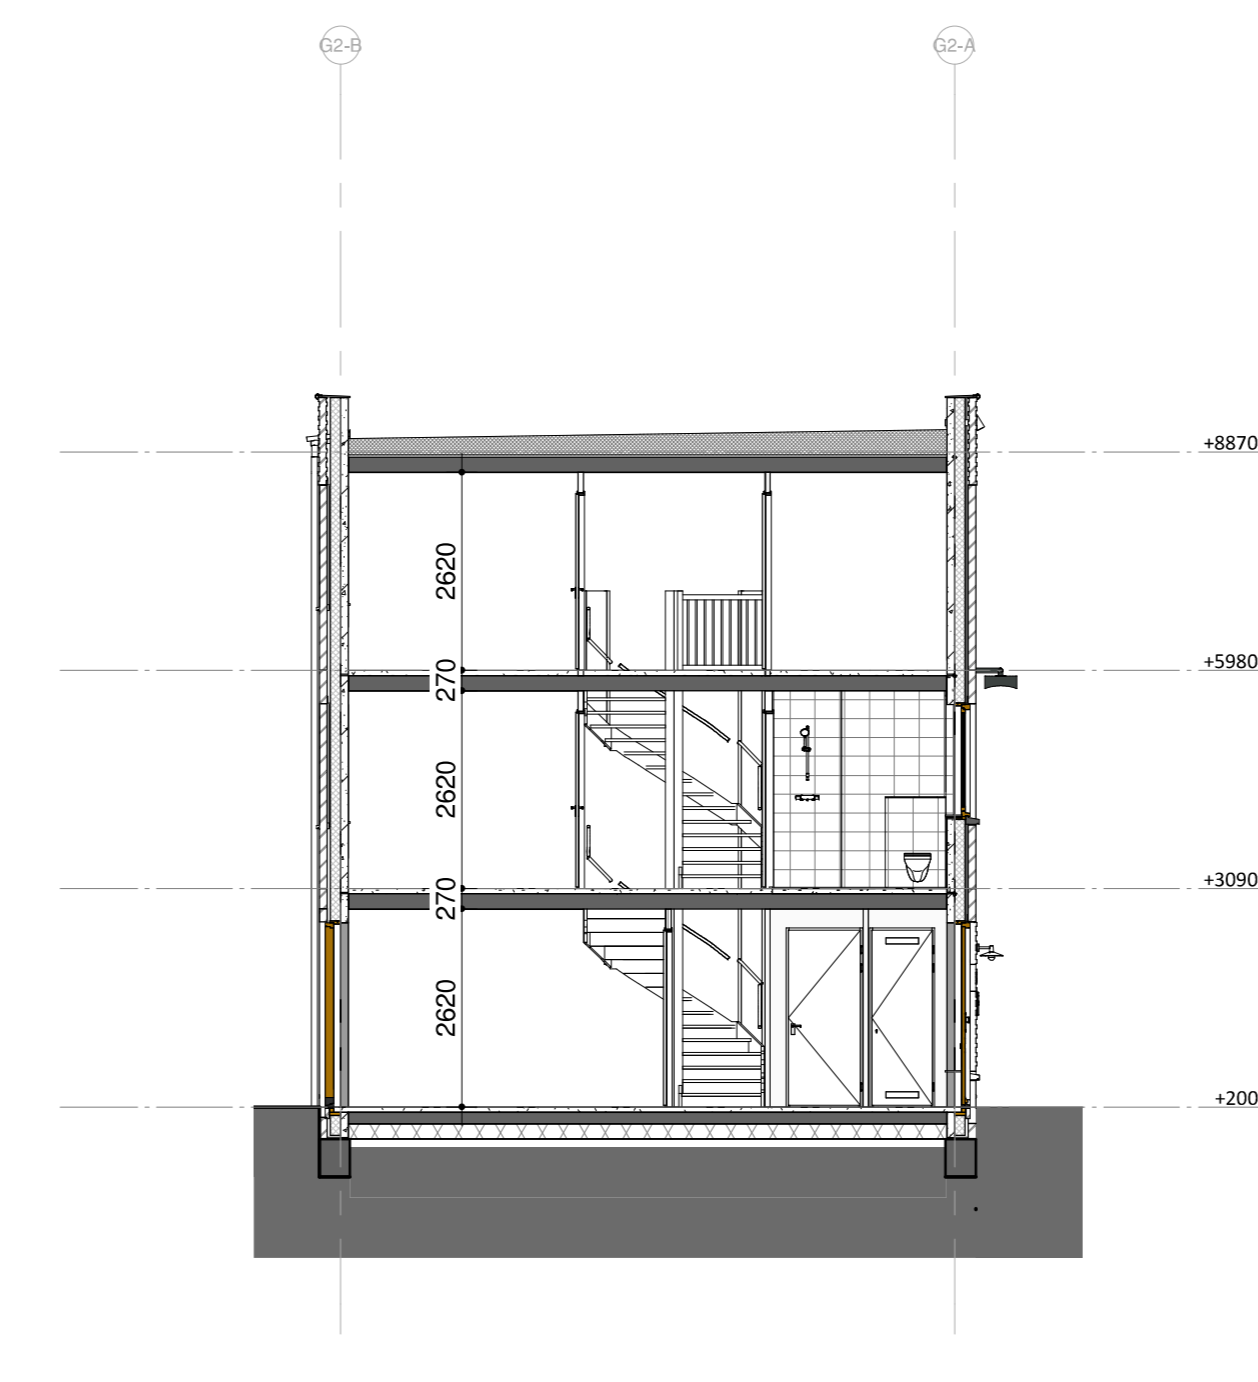


doorsnede A
Schaal: 1 : 100

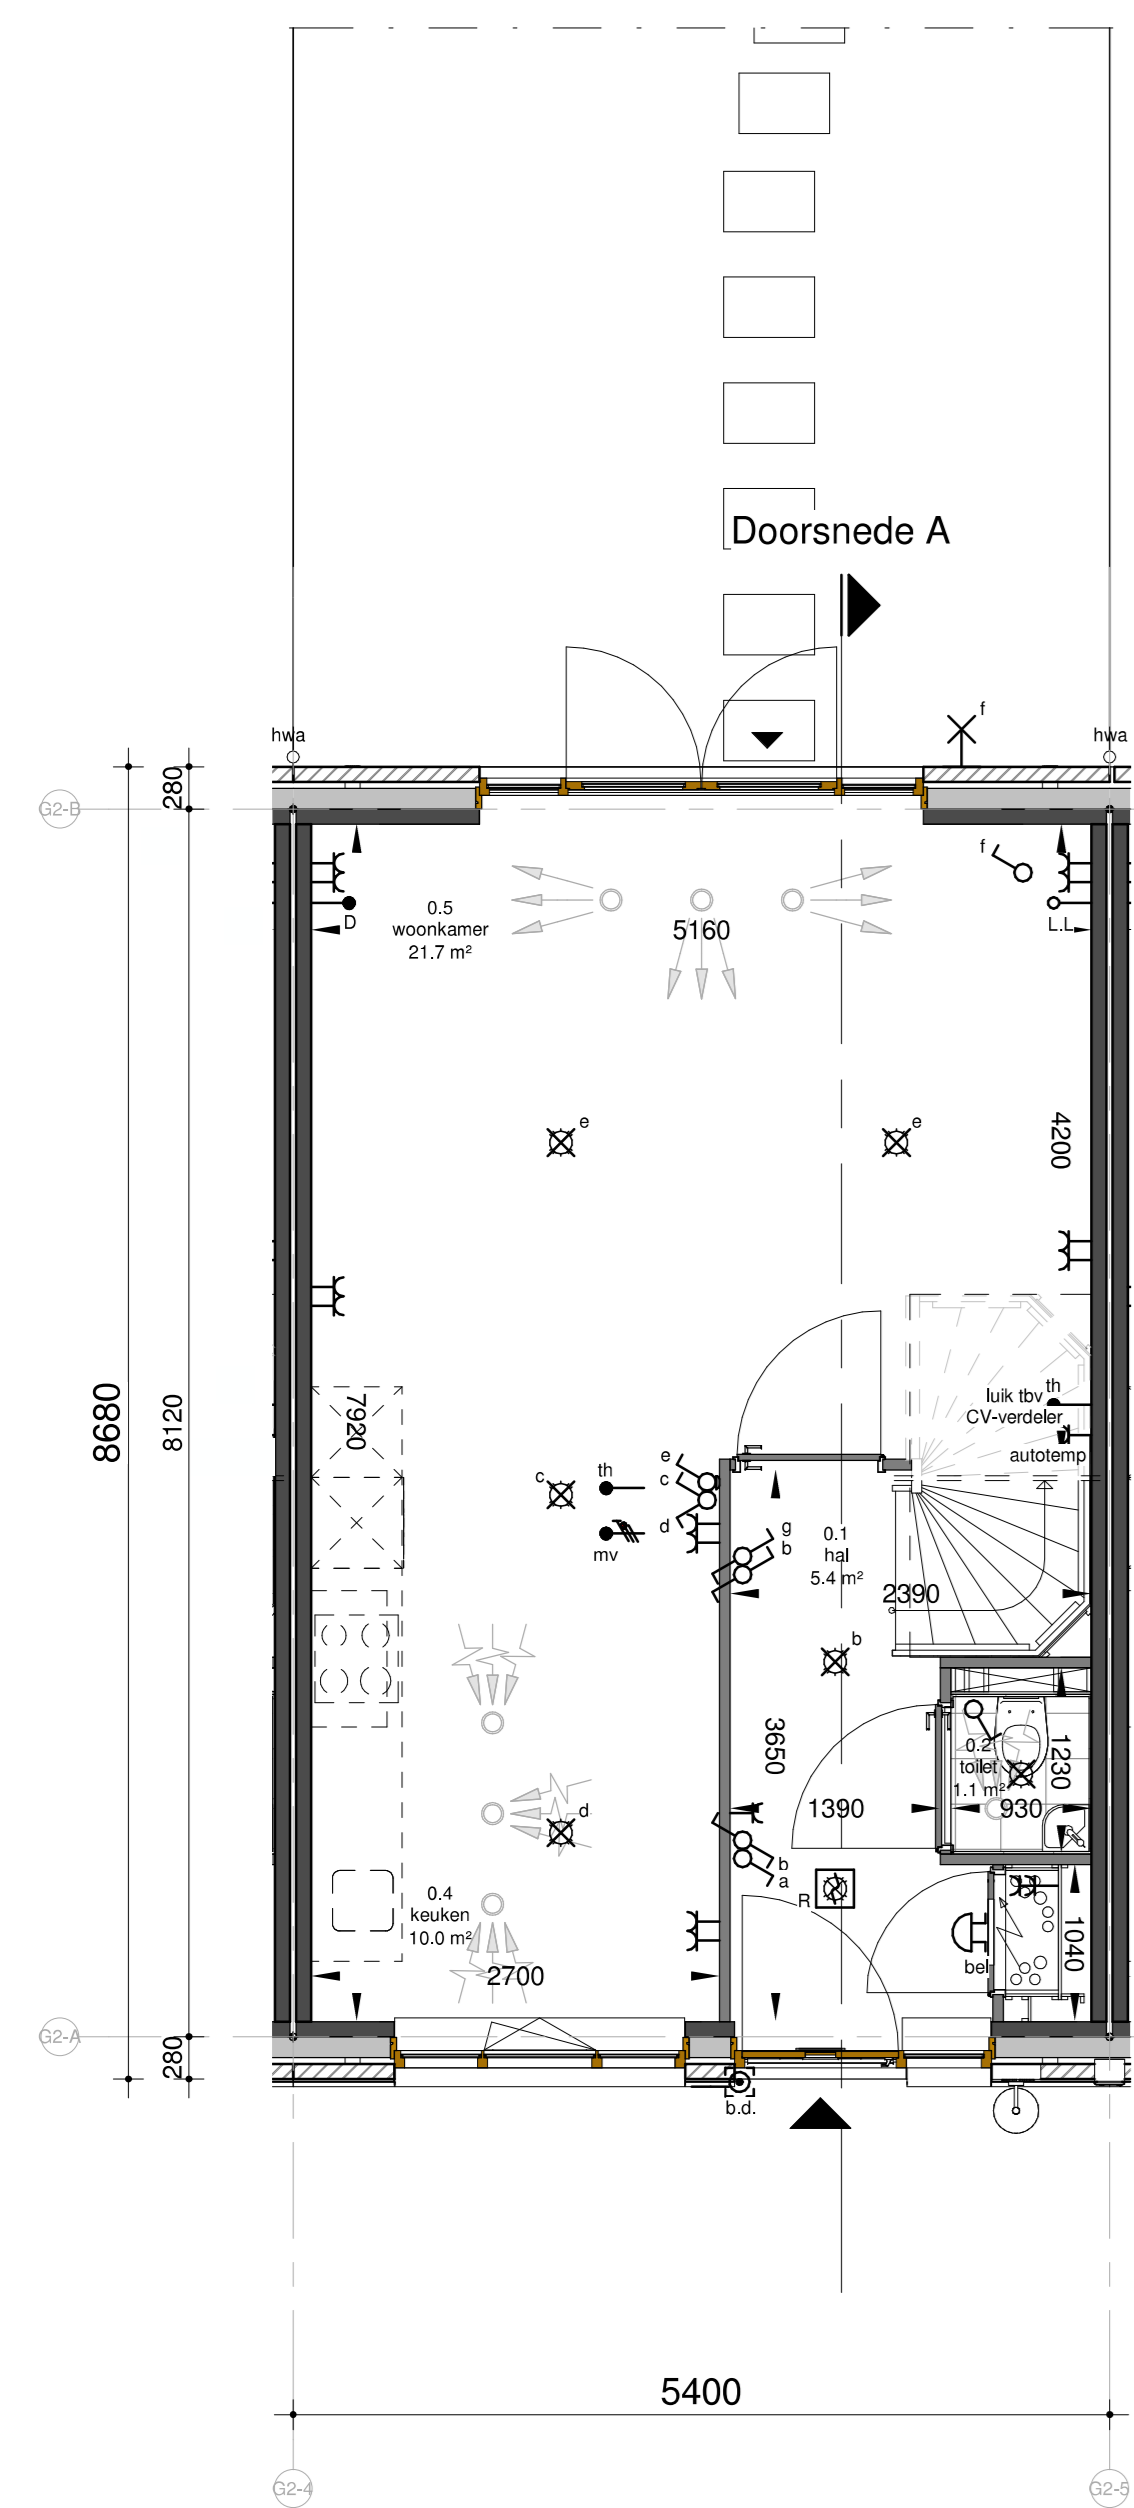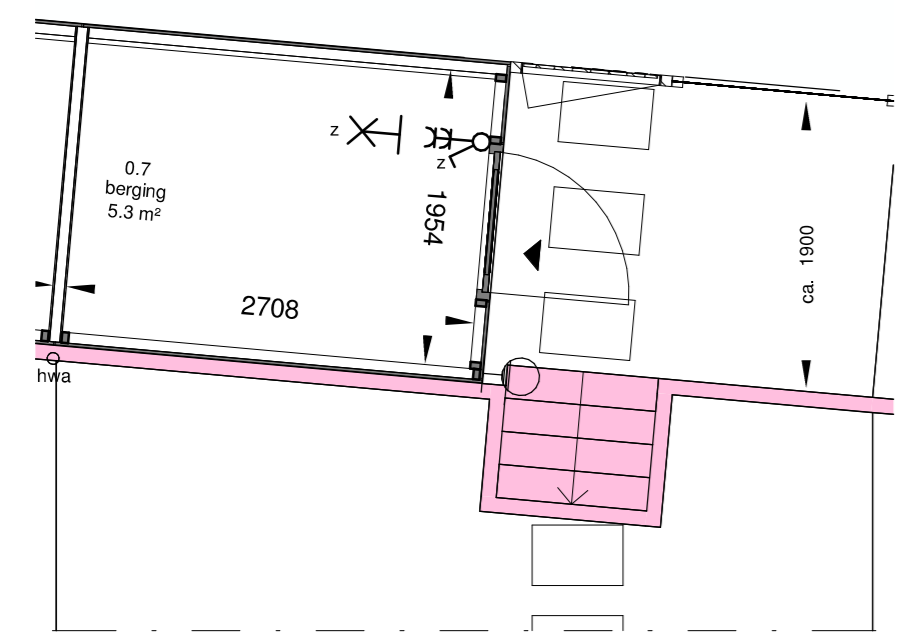


begane grond
Schaal: 1 : 50

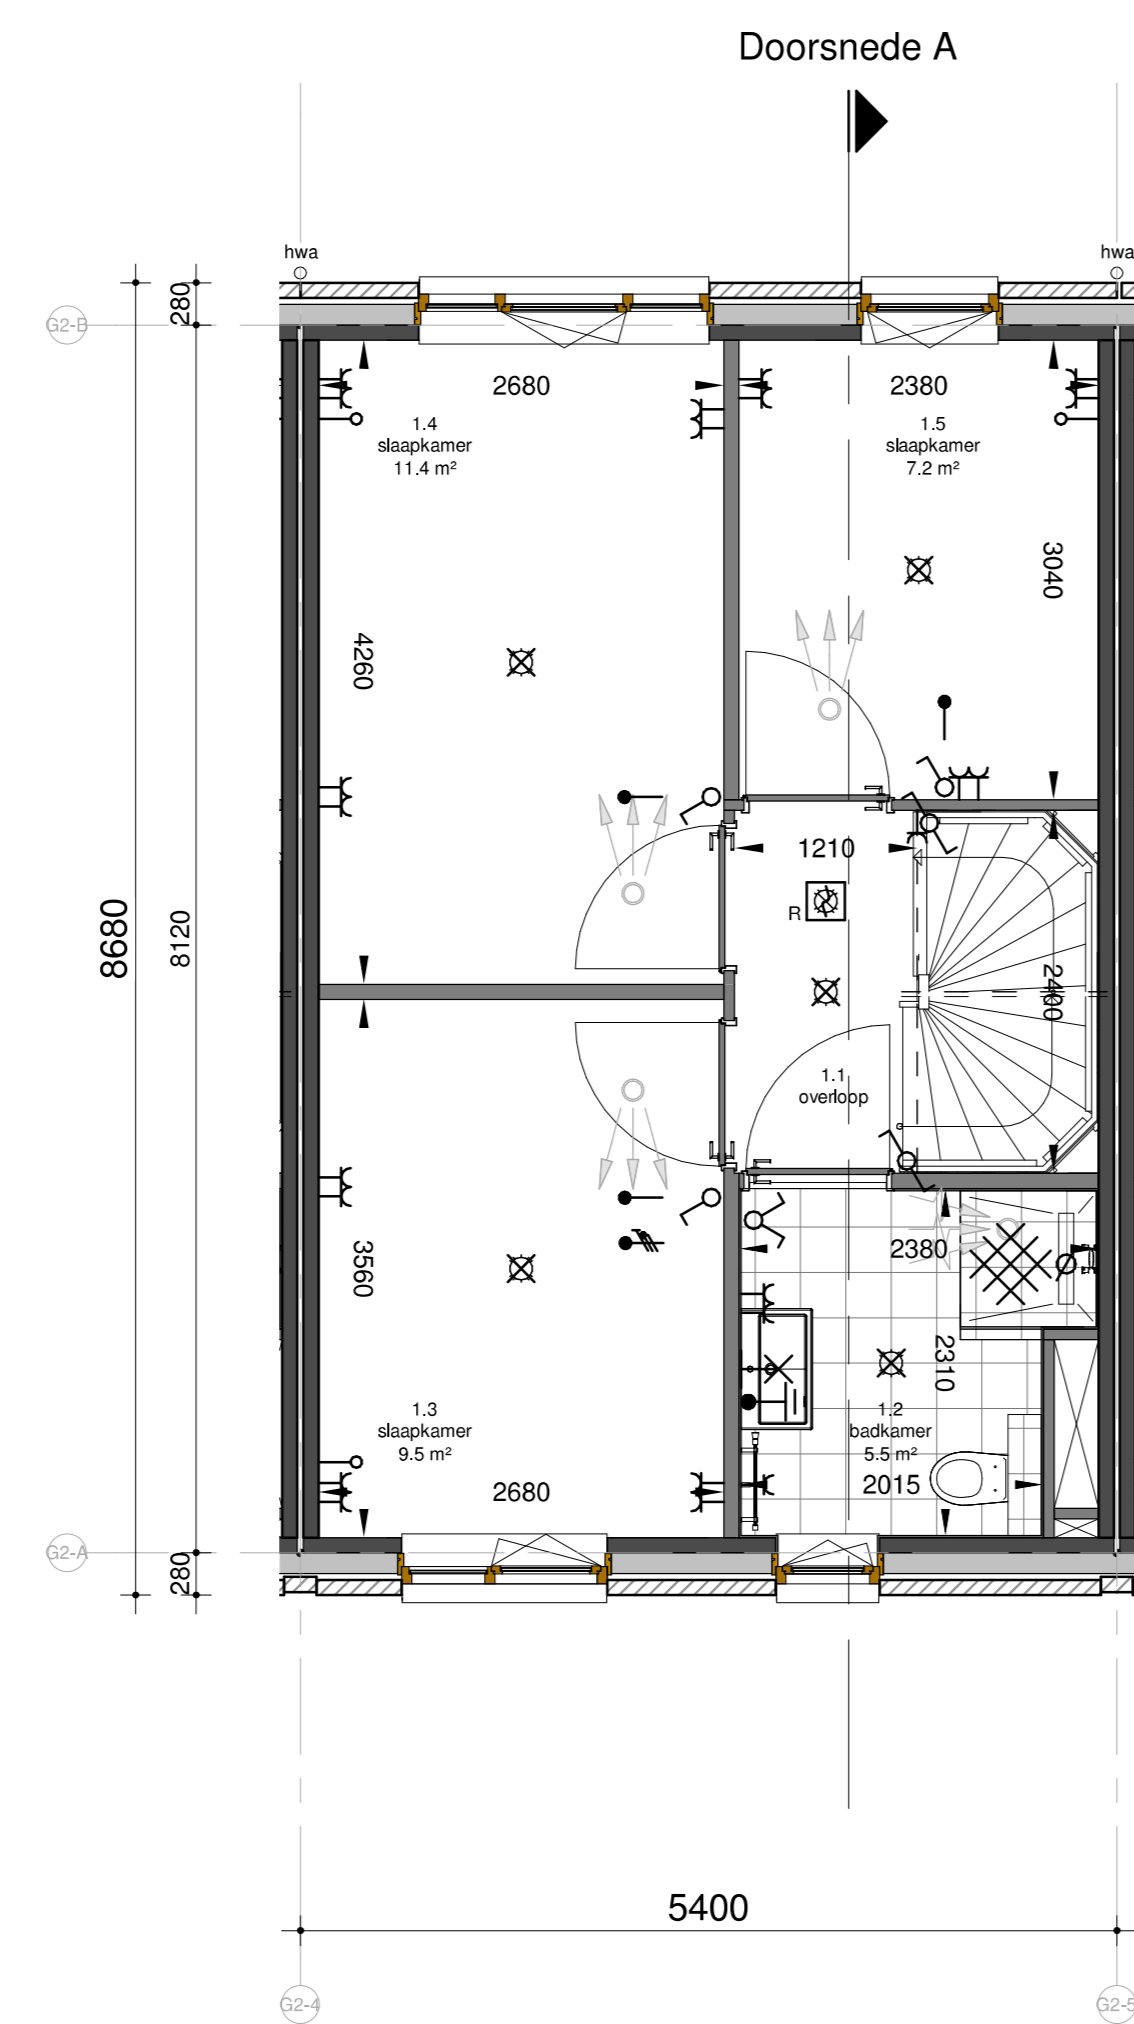

eerste verdieping
Schaal: 1 : 50

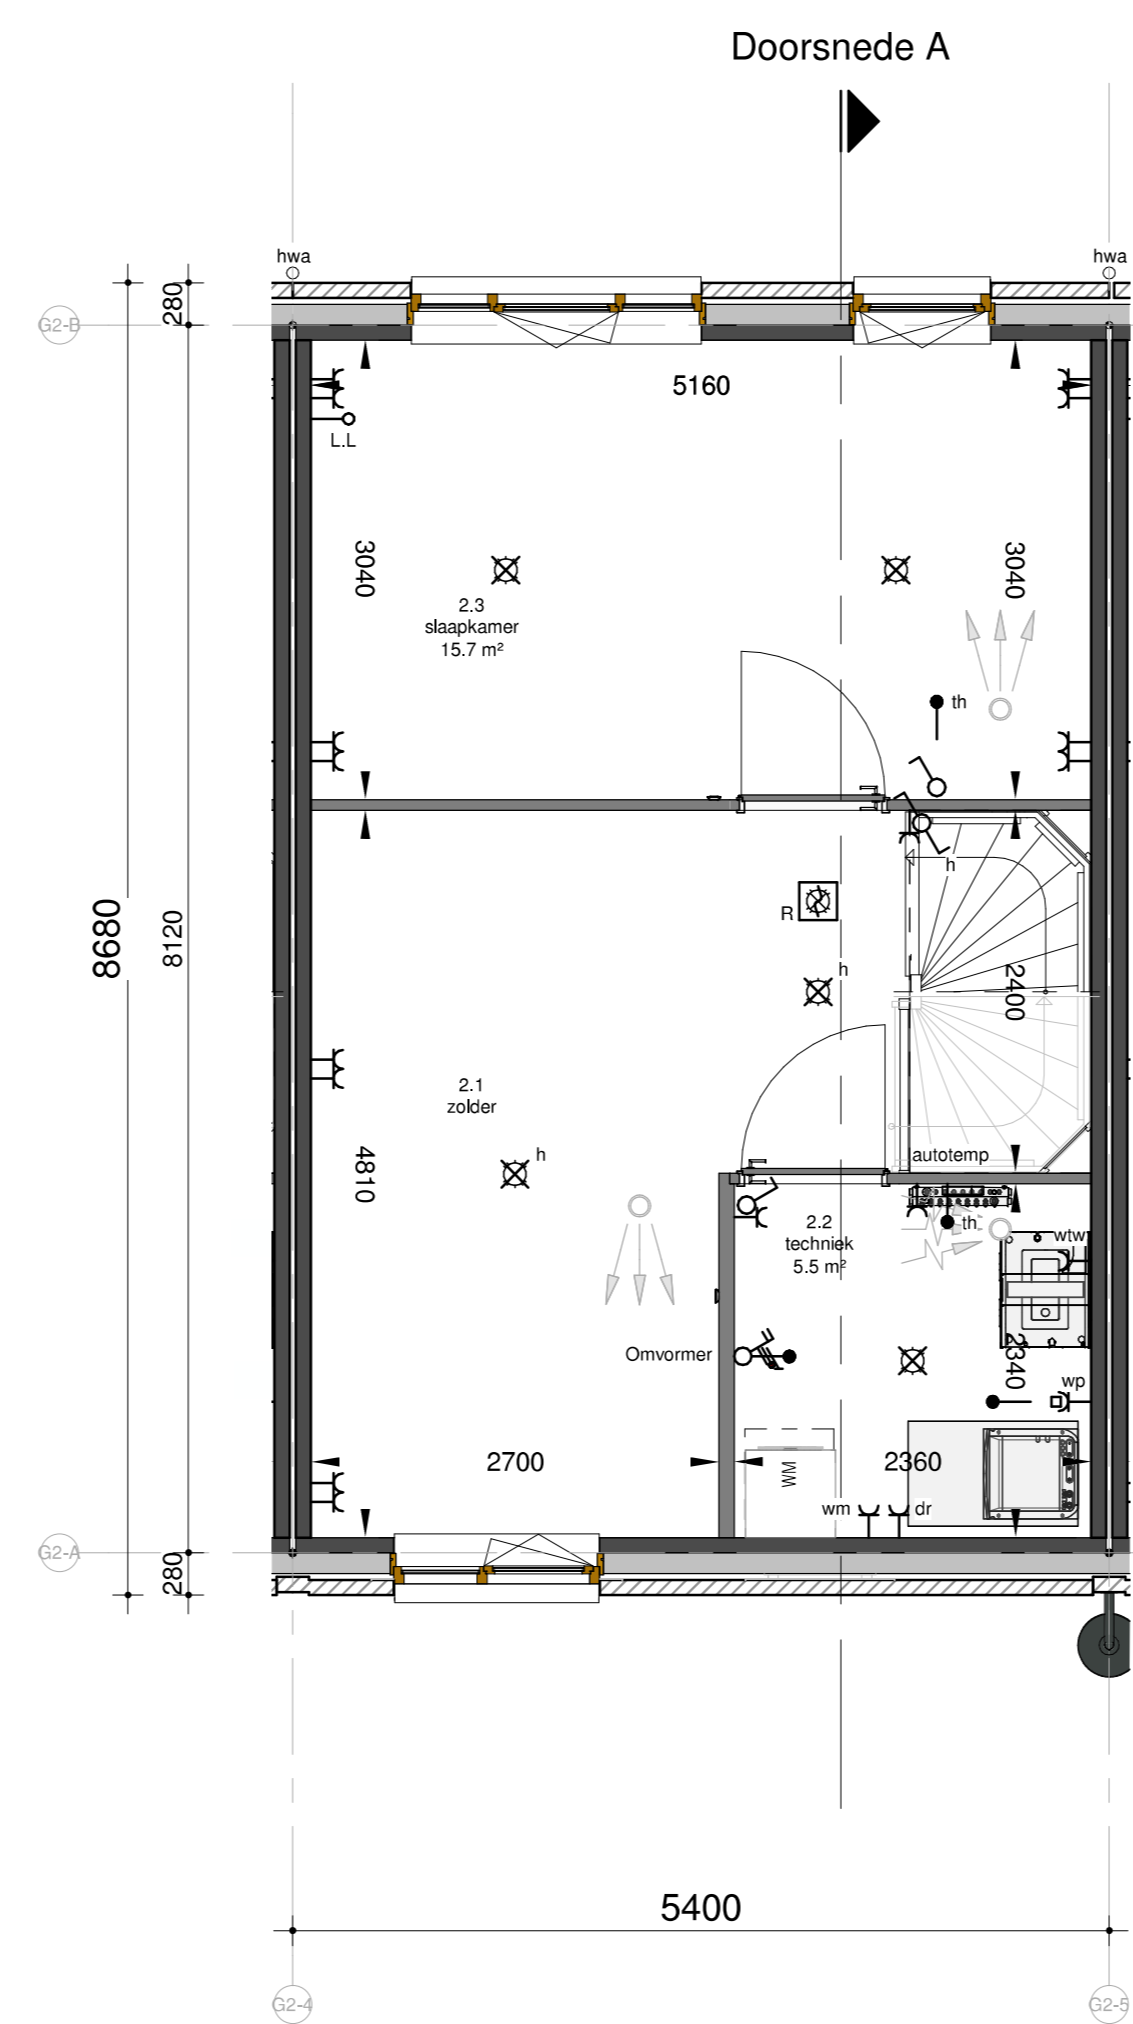


tweede verdieping
Schaal: 1 : 50

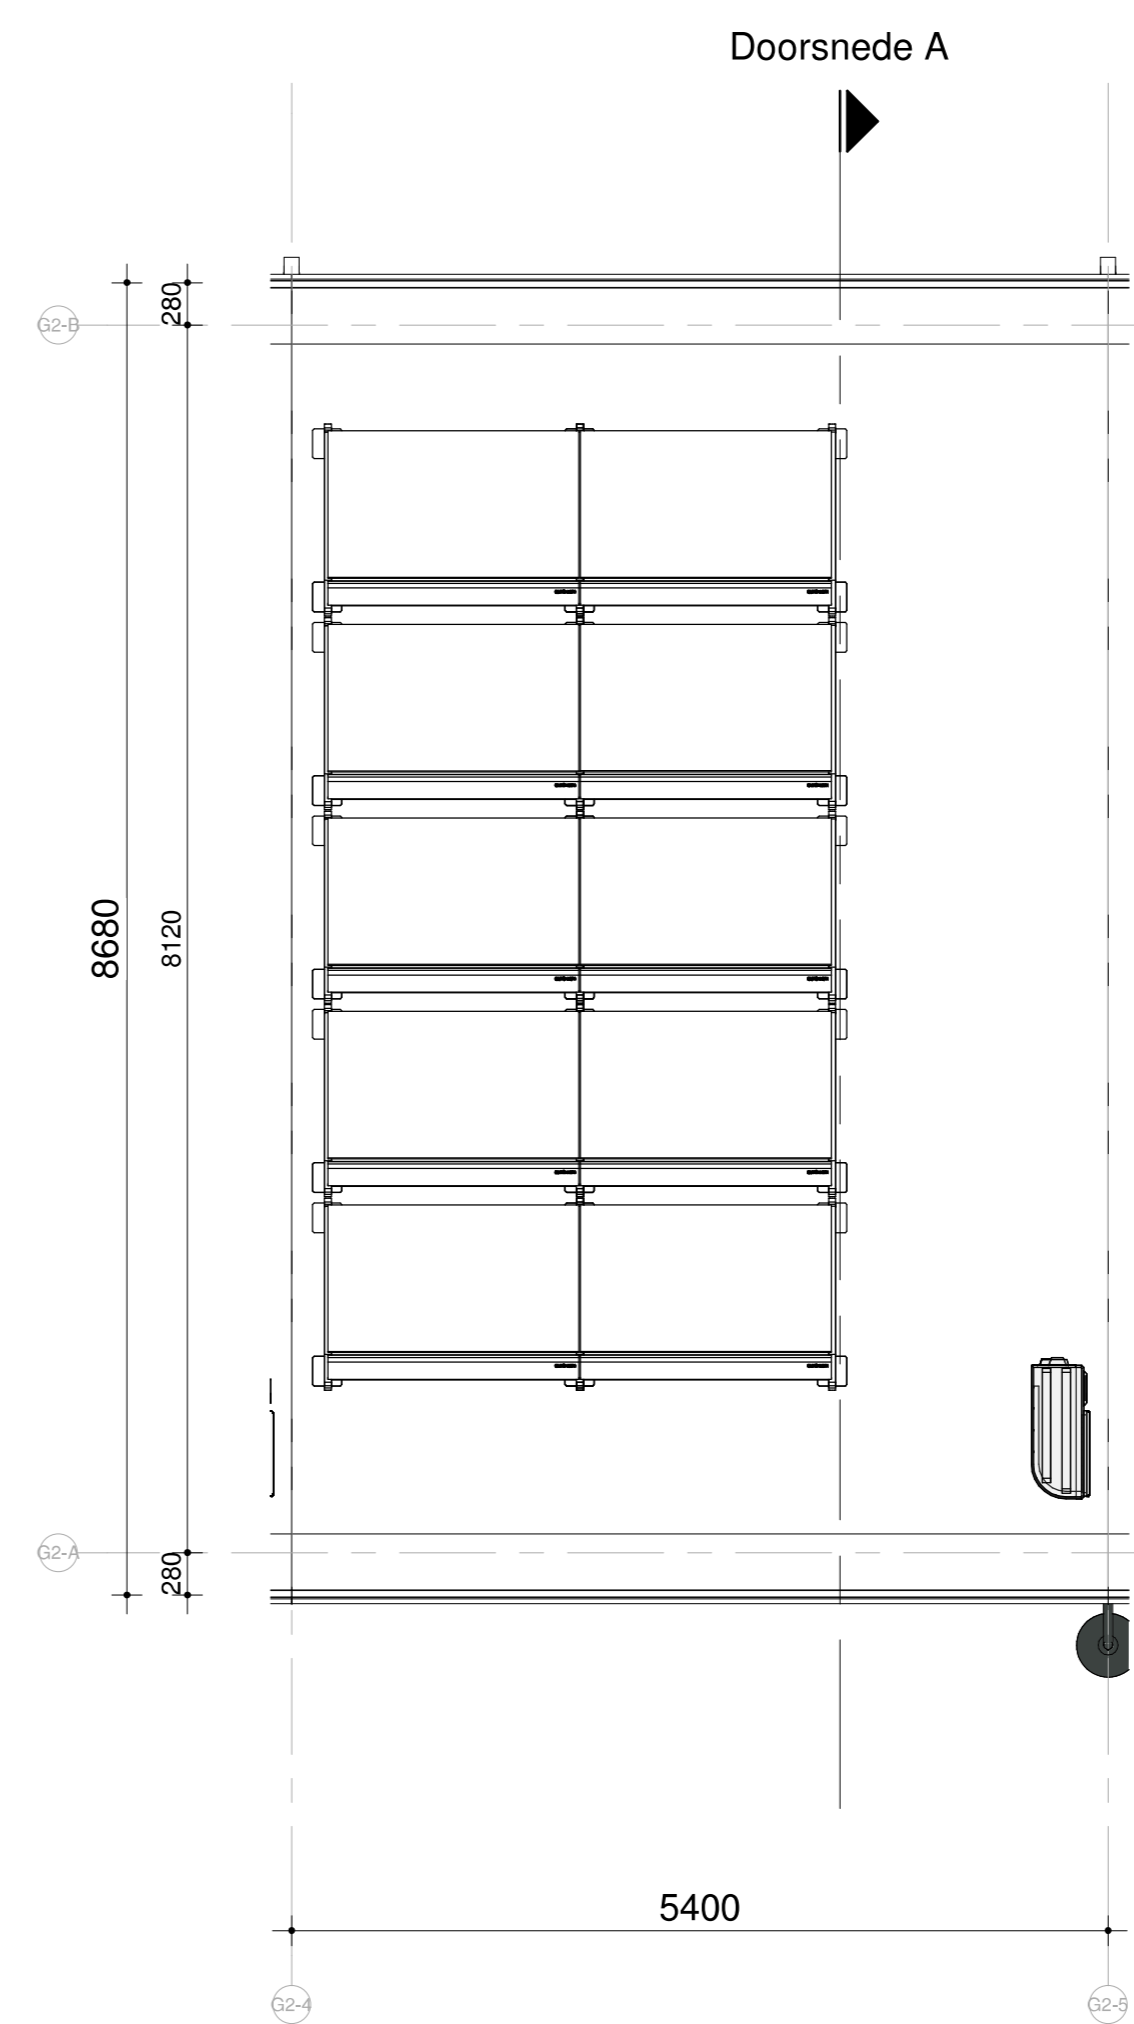

dakaanzicht
Schaal: 1 : 50

Deze tekening geldt ook voor bouwnummer:
109, 110

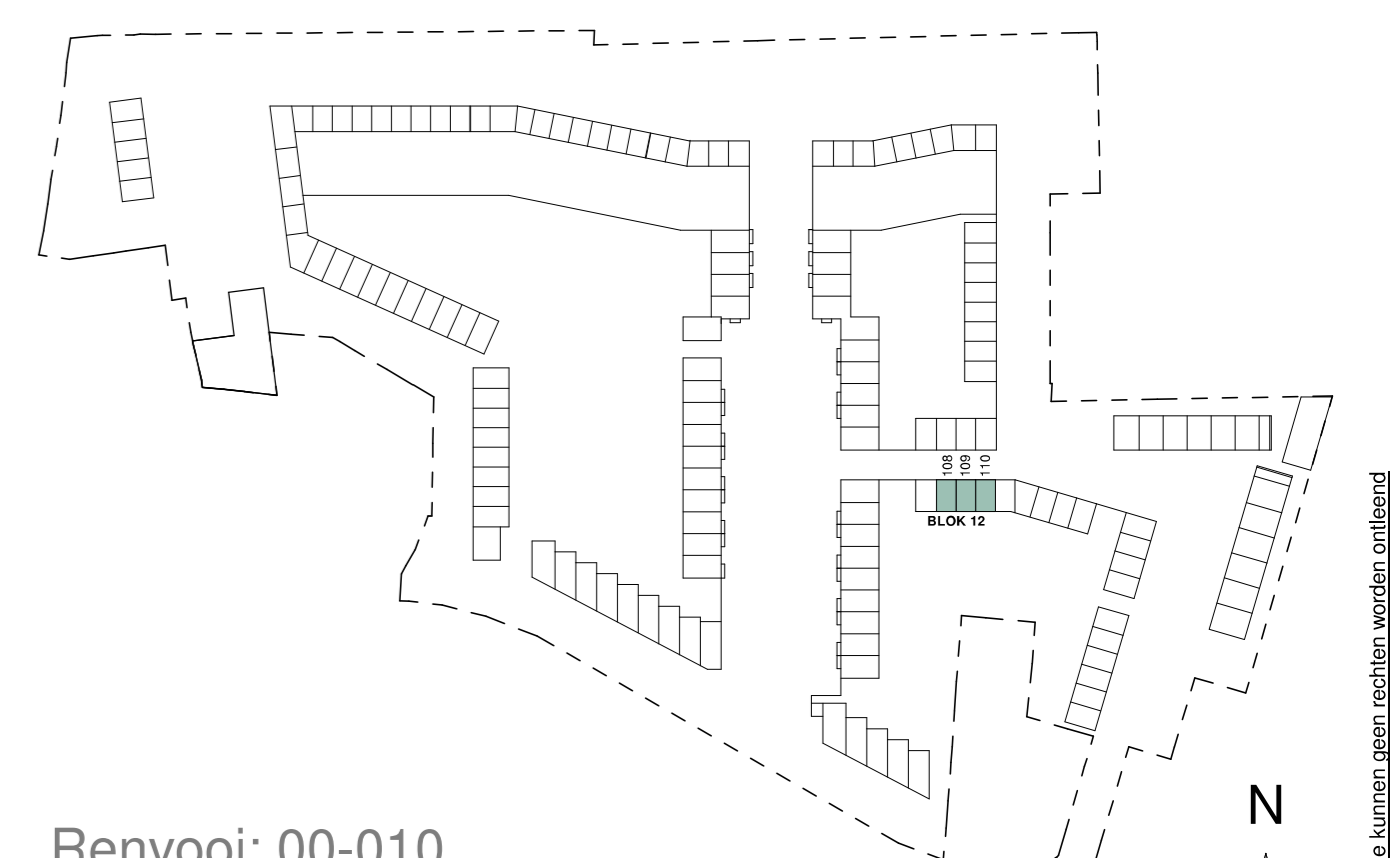

Renvooi: 00-010
Kleuren en materialen zijn indicatief, materiaal en afwerking of technische omschrijving en technische uitwerking EAW installatie zijn indicatief weergegeven, zie tevens de technische omschrijving

RIJWONING



betreft: KAO fase: 24-03-2021 datum: 1:50 | 1:100 schaal: A0 formaat: 2224 projectnummer: 00-6108 tekenningsnummer: 00-6108

BNR 108