






voorgevel  
Schaal: 1 : 100




achtergevel  
Schaal: 1 : 100

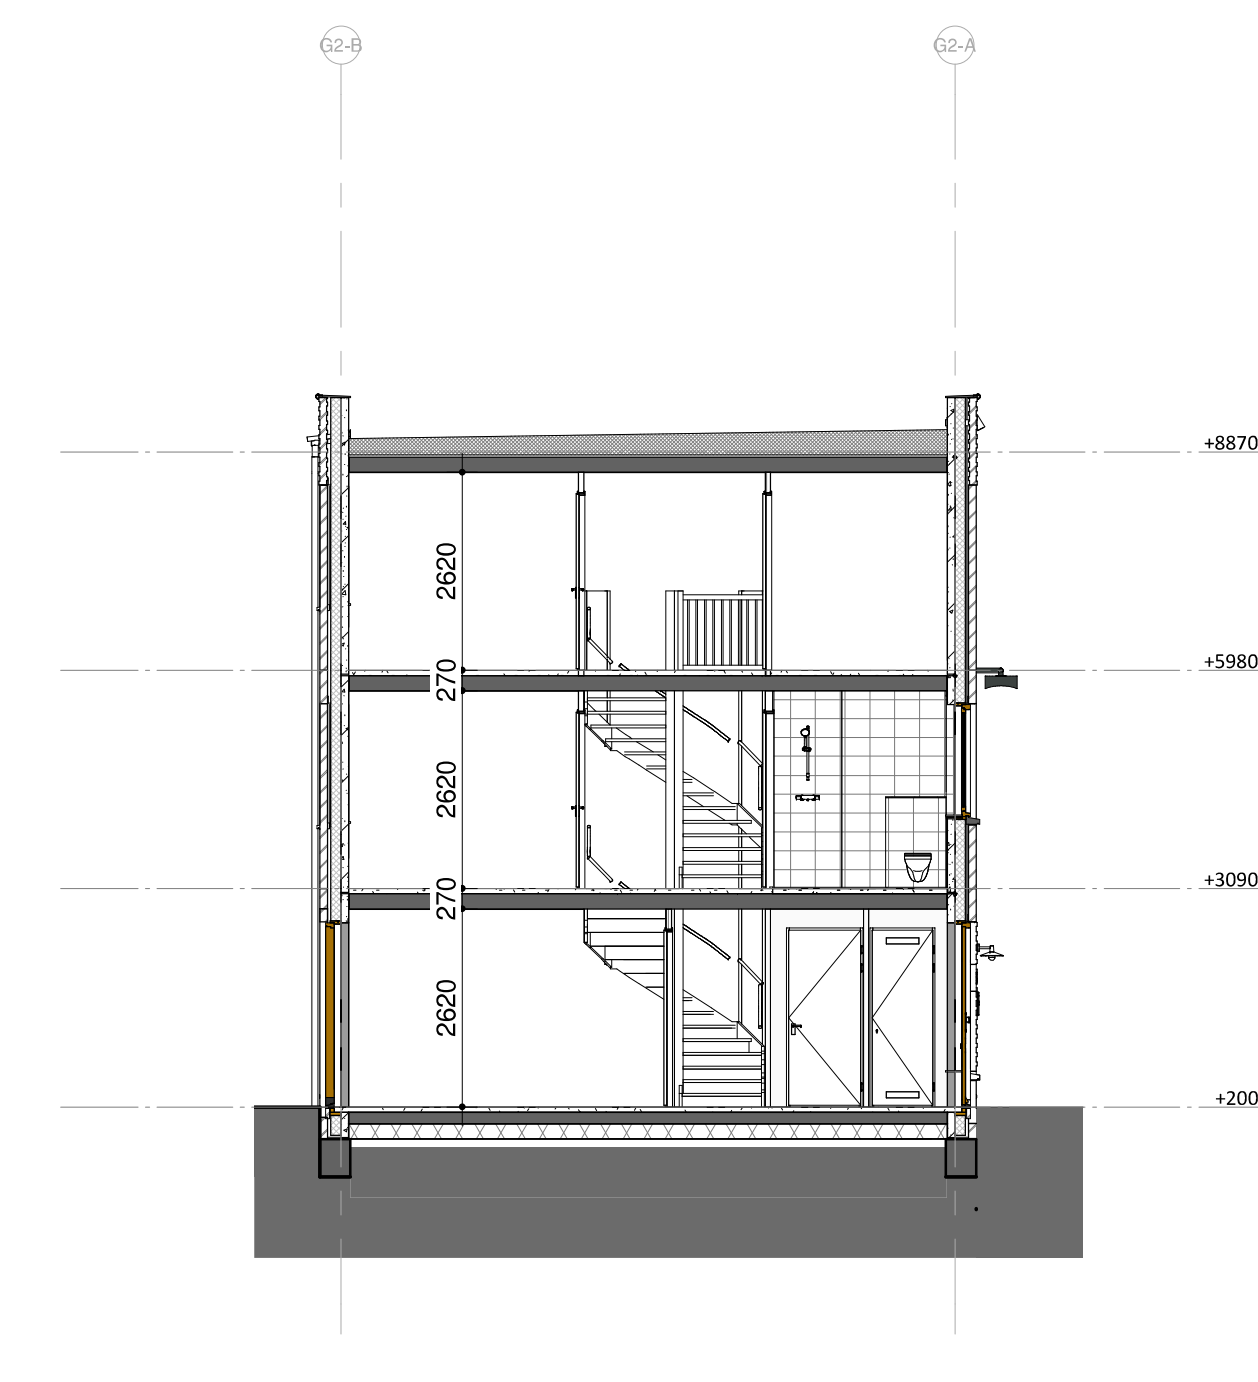


doorsnede A  
Schaal: 1 : 100

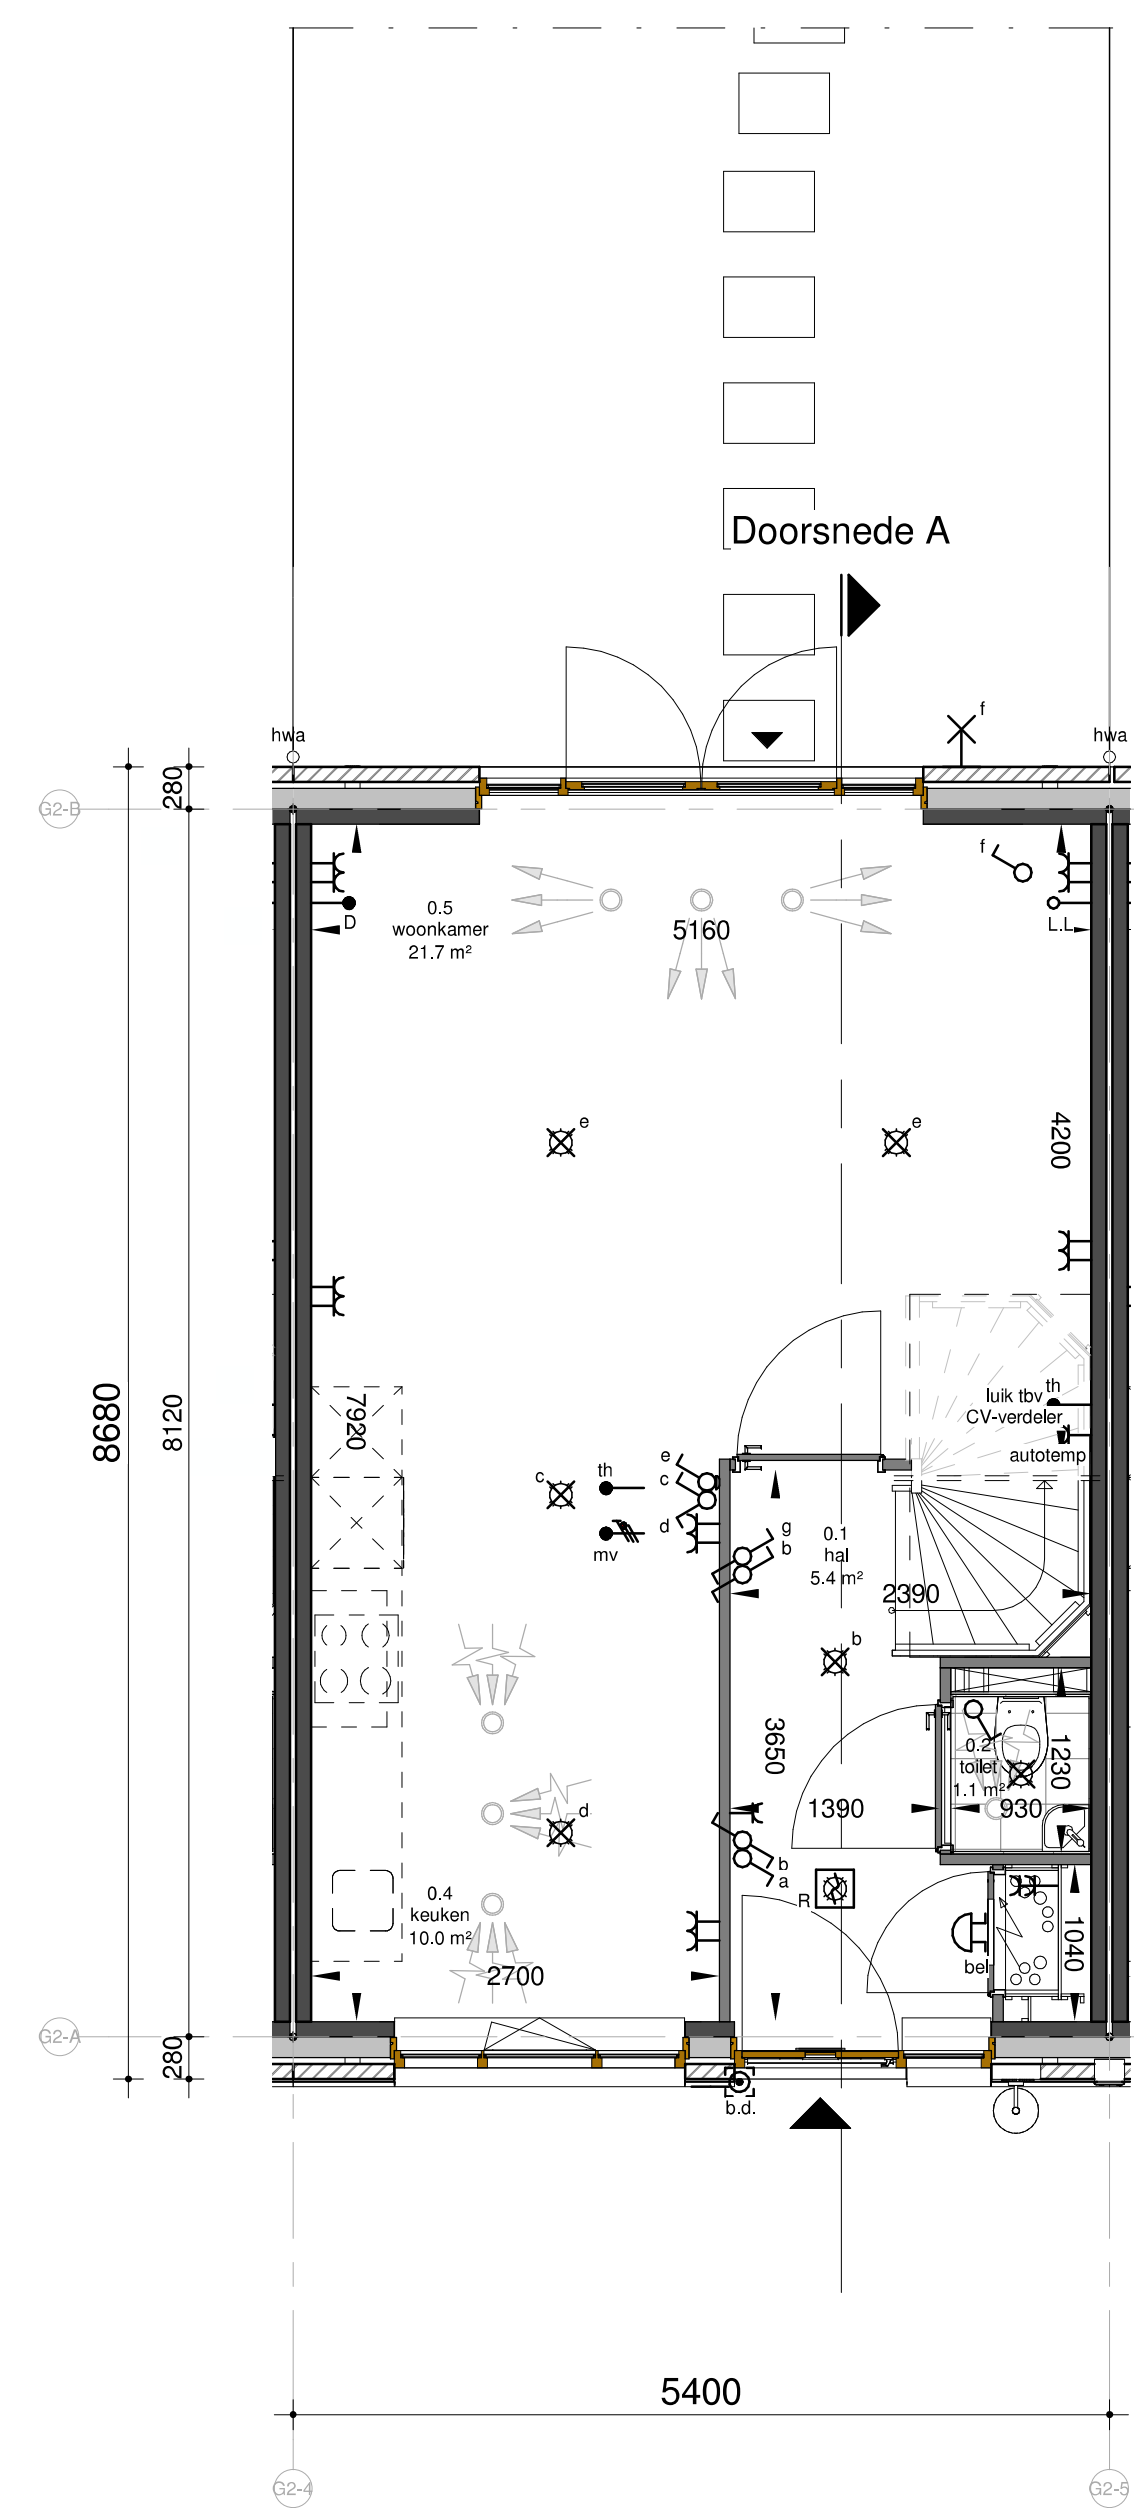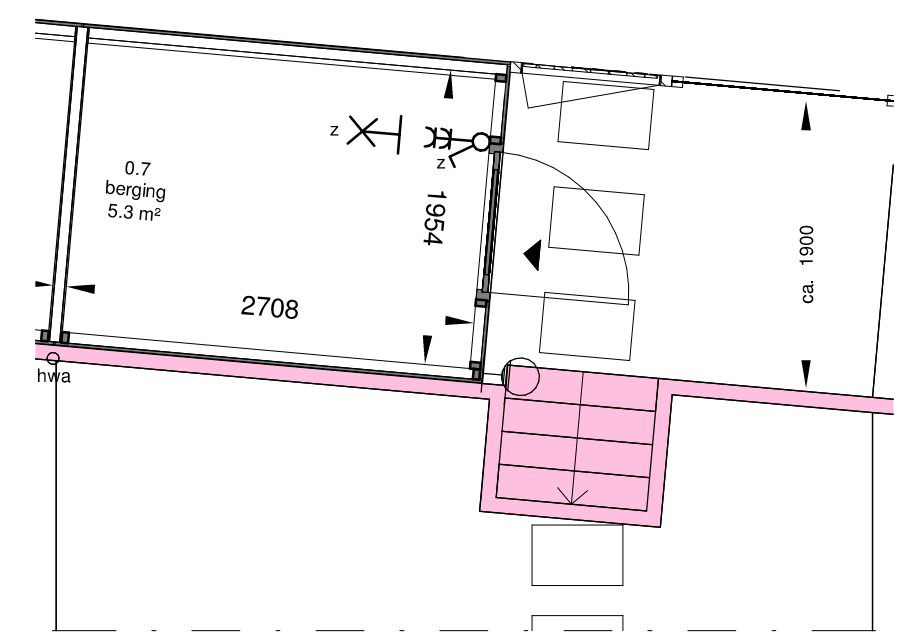


begane grond  
Schaal: 1 : 50

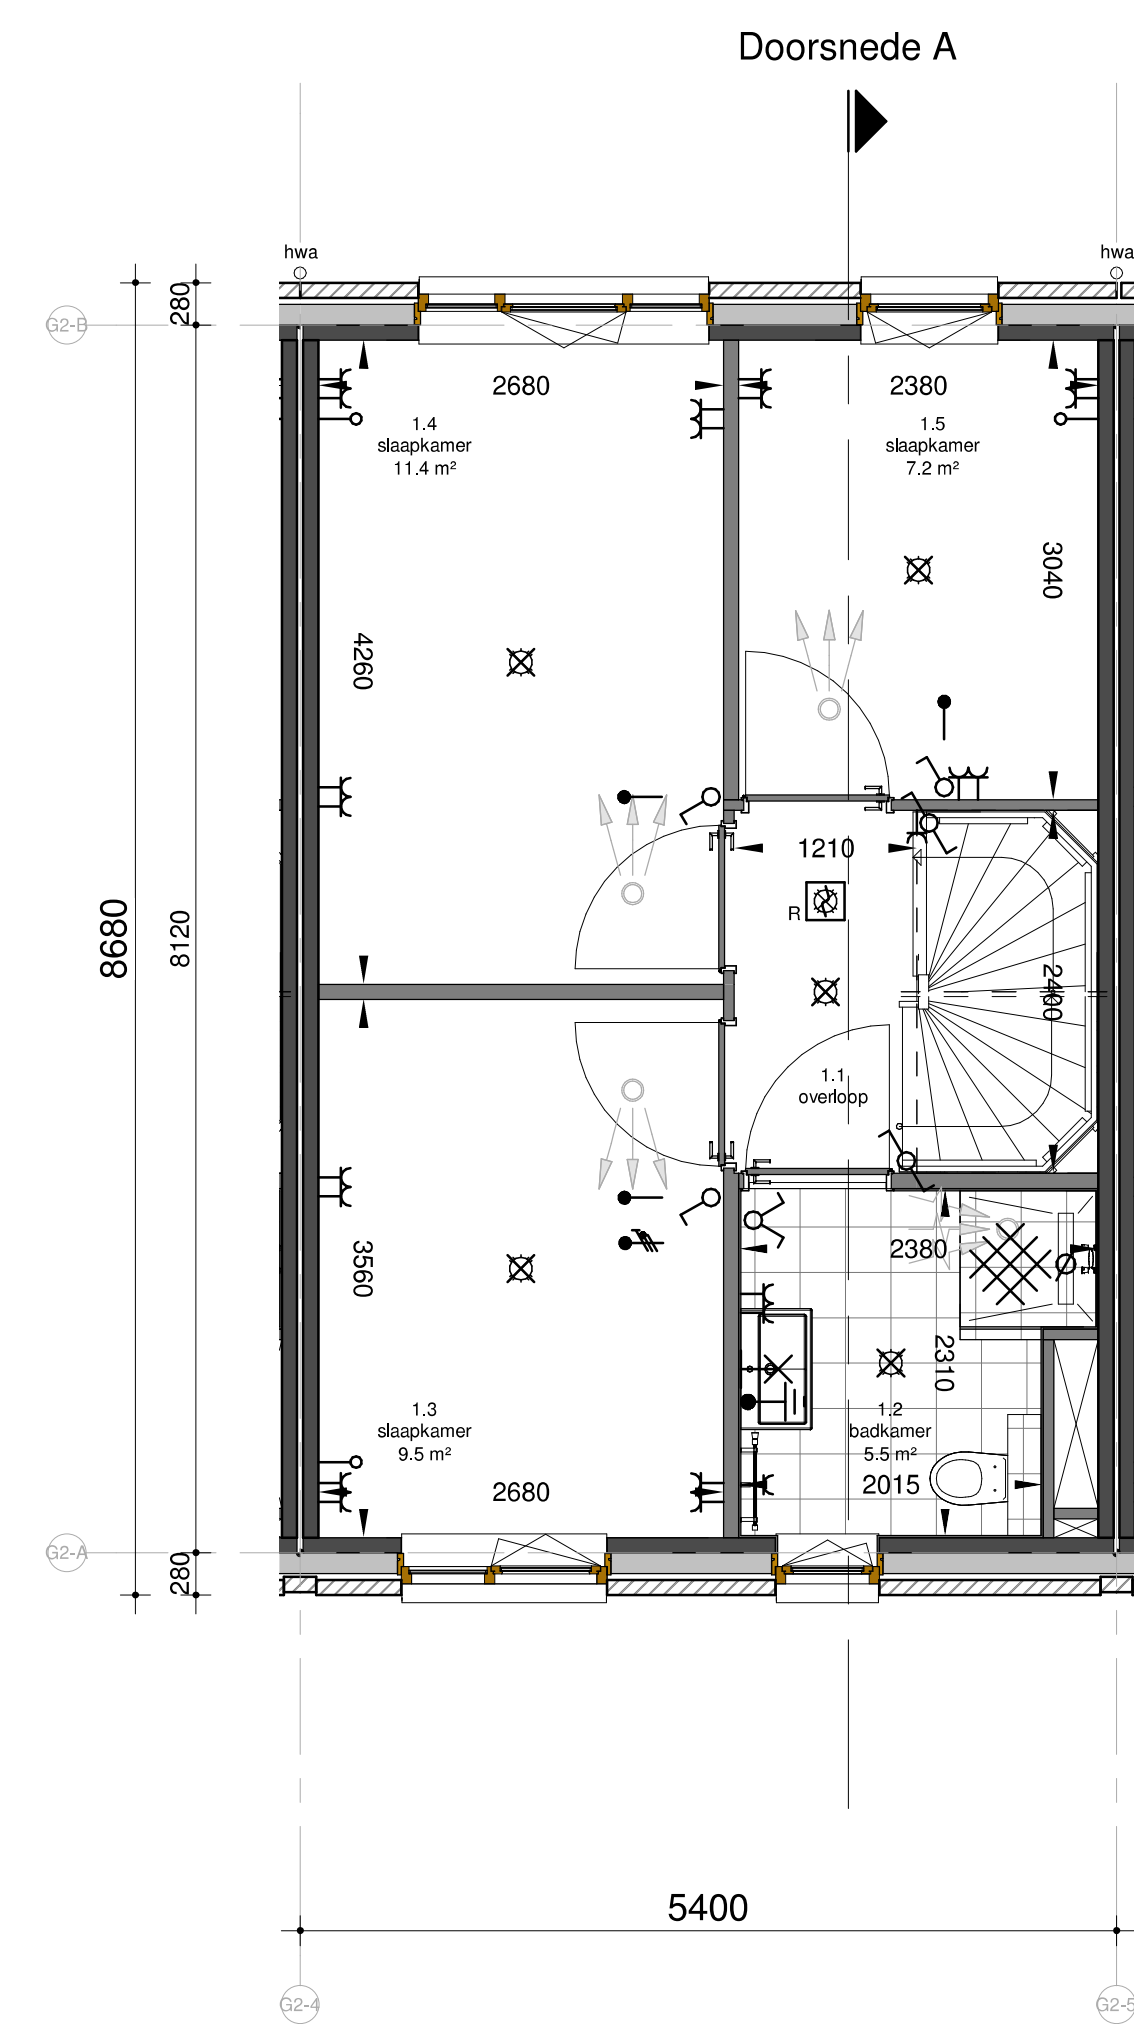

eerste verdieping  
Schaal: 1 : 50

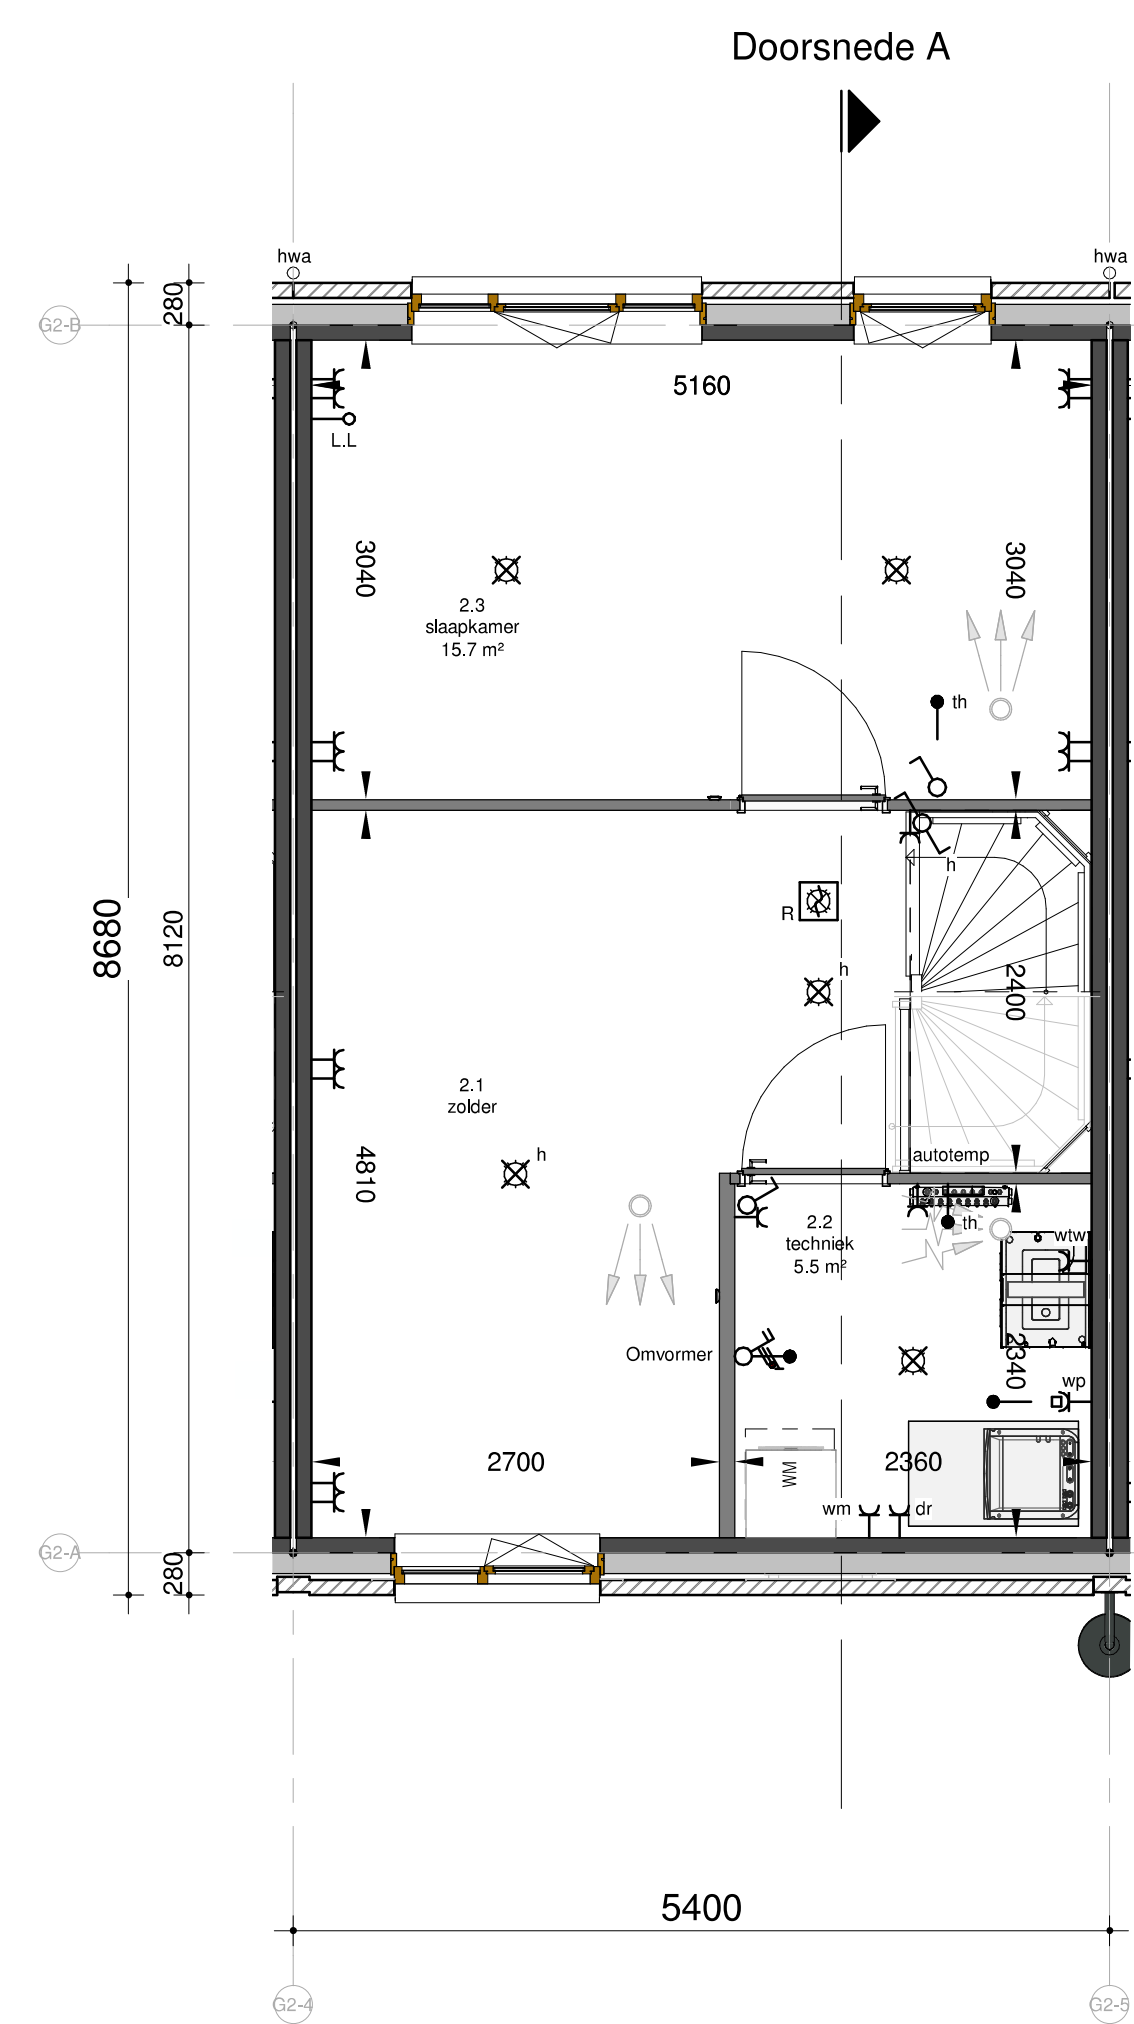


tweede verdieping  
Schaal: 1 : 50

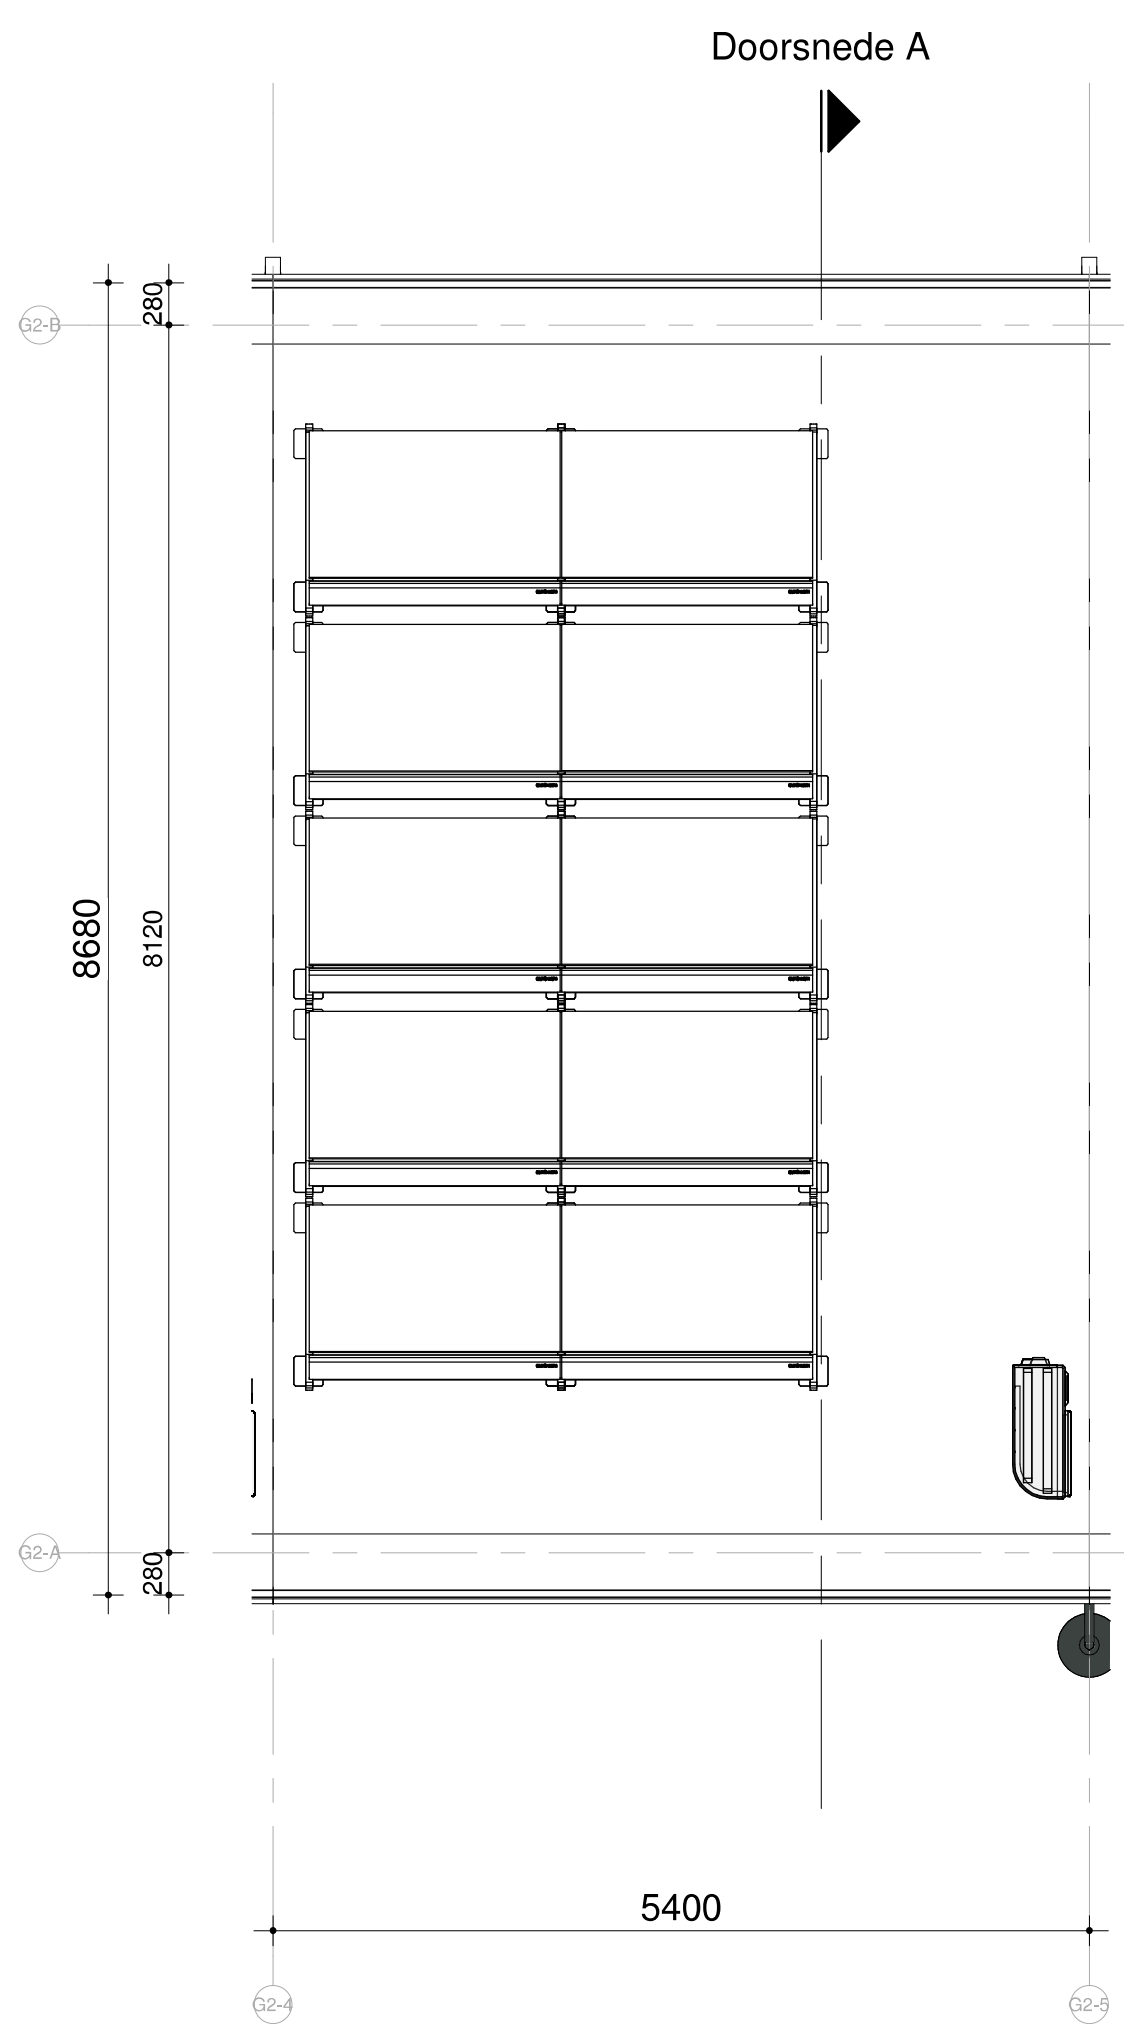


dakaanzicht  
Schaal: 1 : 50

Deze tekening geldt ook voor bouwnummer:  
109, 110

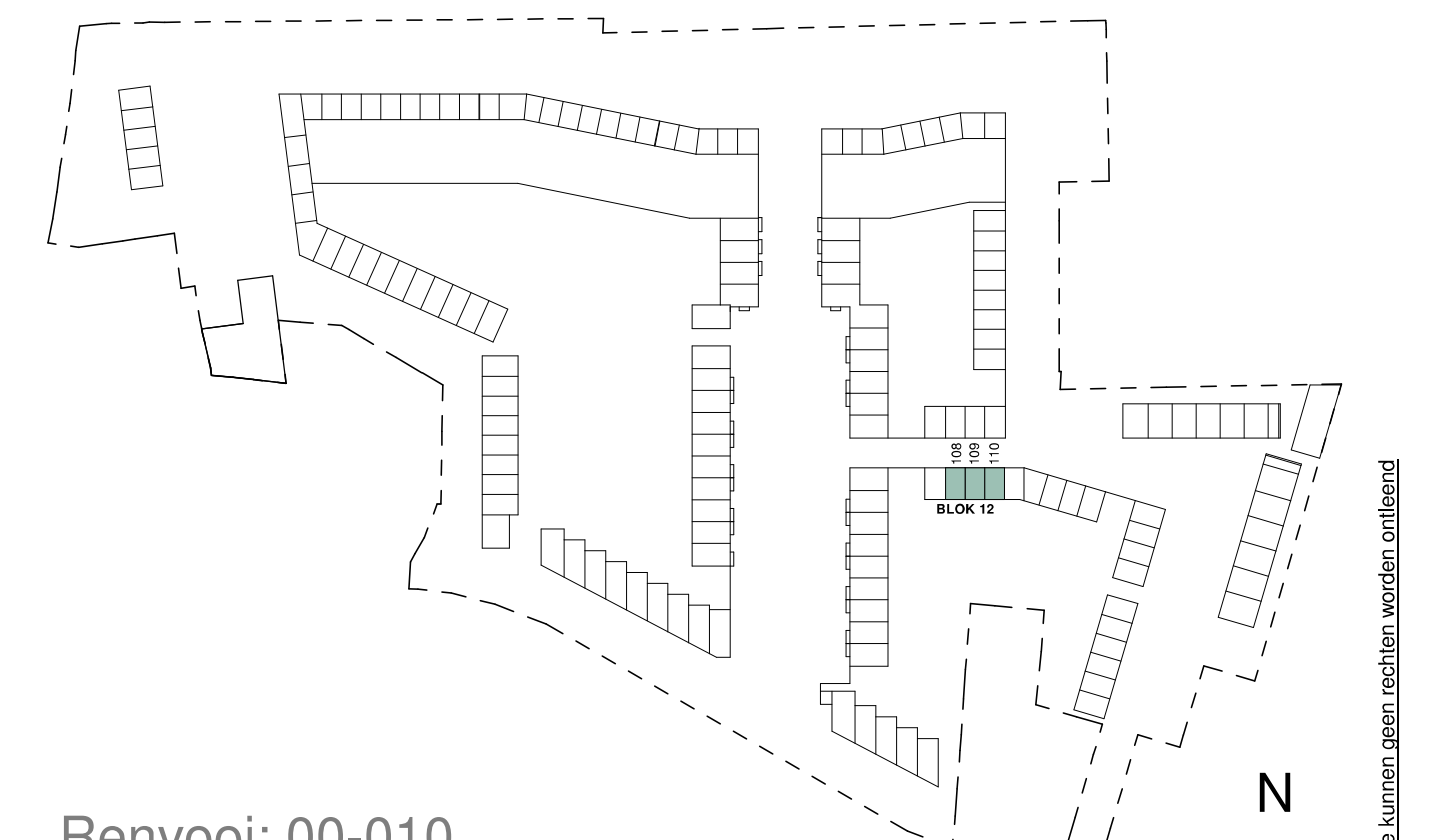

Renvooi: 00-010  
Kleuren en materialen zijn indicatief, materiaal en afwerking of technische omschrijving en technische uitwerking EAW installatie zijn indicatief weergegeven, zie tevens de technische omschrijving

RIJWONING

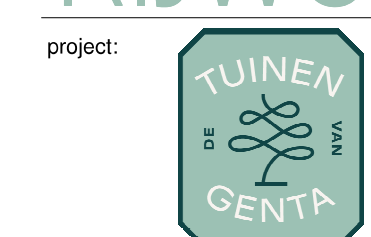

project: Zakenstraat 39  
2718 BP Zoetermeer  
Postbus 82  
2700 AB Zoetermeer  
T +31 (0)79 201 21 20  
E info@eracontour.nl  
www.eracontour.nl

betaal: KAO  
fase: 2224  
datum: 24-03-2021  
schaal: 1:50 | 1:100  
formaat: A0  
tekeningnummer: 00-6108

BNR 108