



1e verdieping
seperaat toilet
schaal 1:50

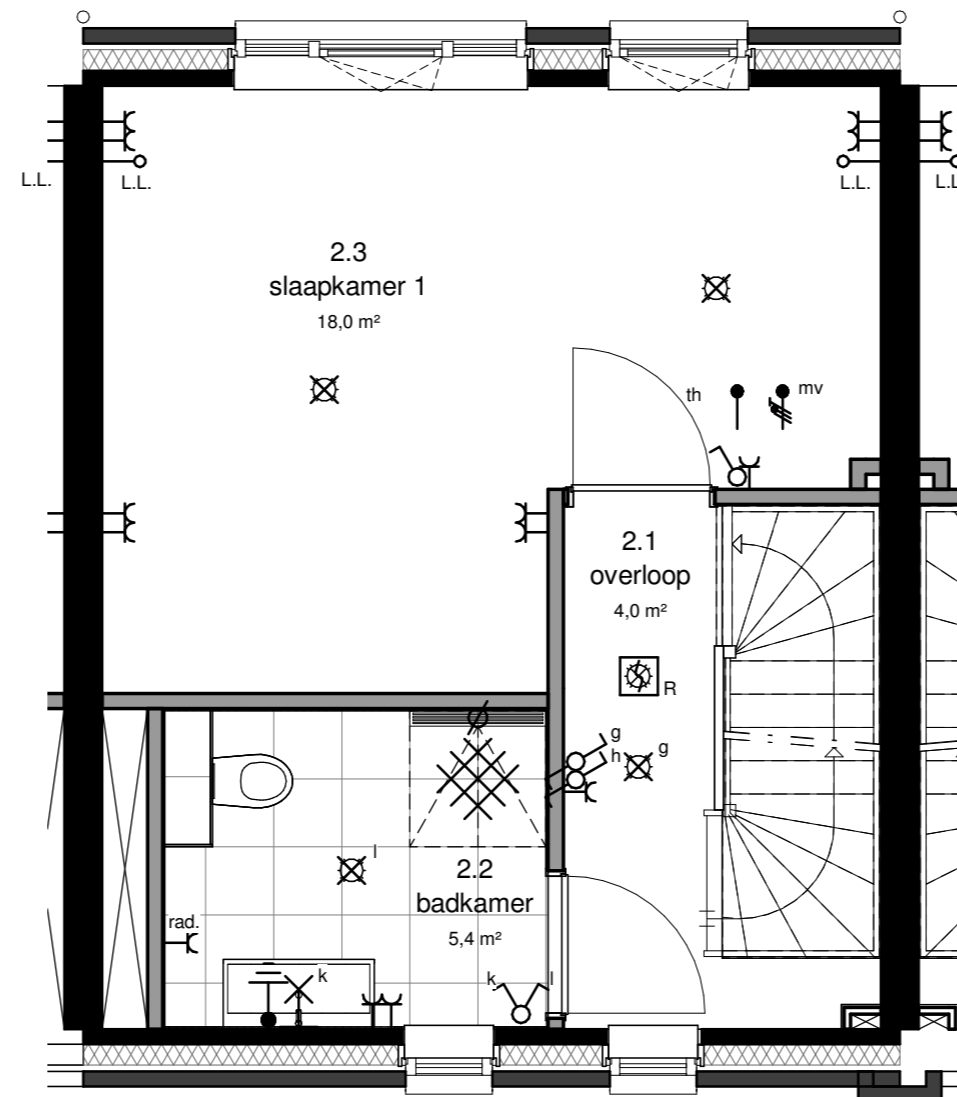

2e verdieping
samenvoegen 2 slaapkamers
schaal 1:50

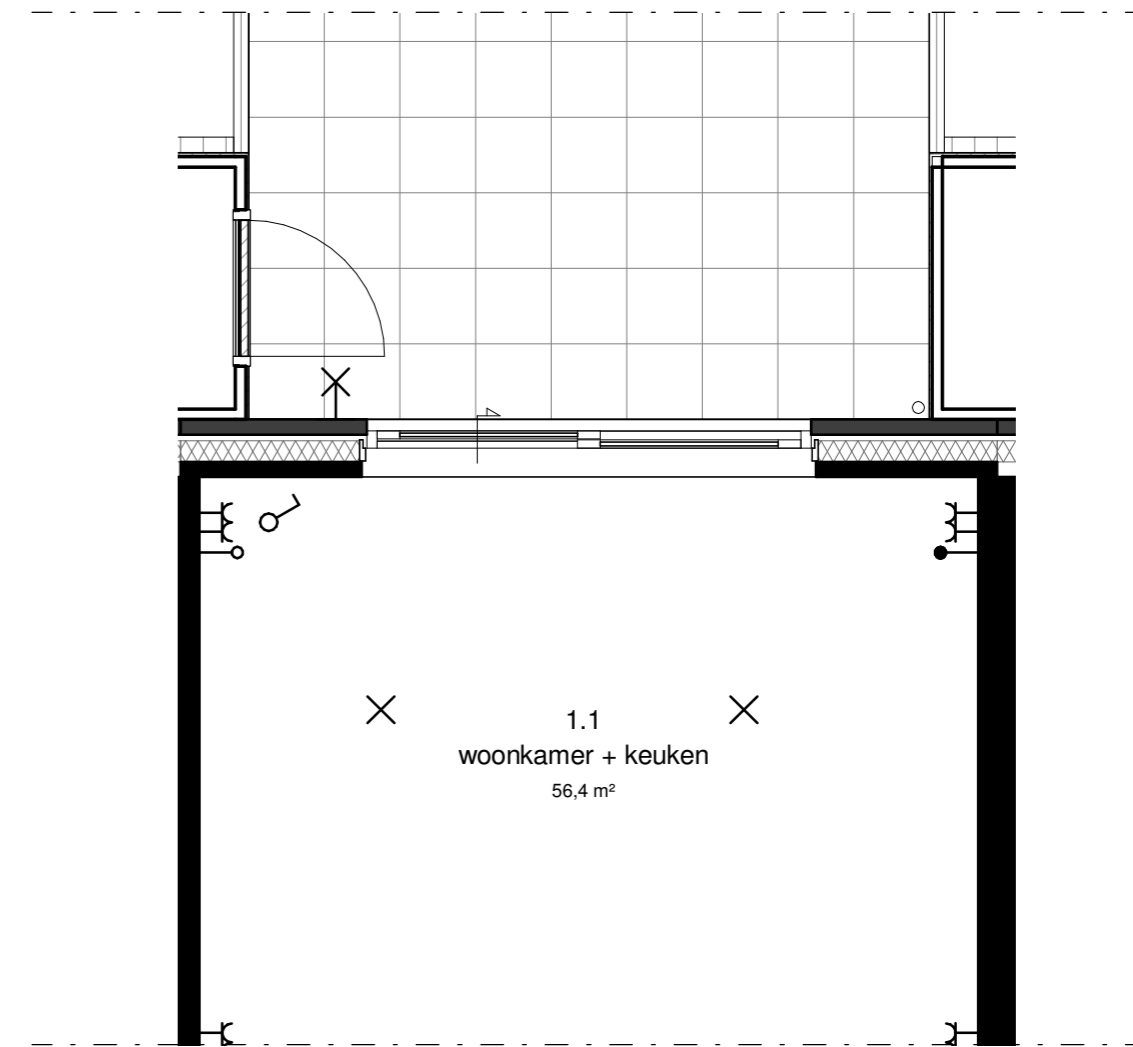

Begane grond
schuifpui
schaal 1:50



Achtergevel
Schuifpui
schaal 1:100

SPOORWONING

project:



era contour | TBI

inbo

Zilverstraat 39
2718 RP Zoetermeer
Postbus 62
2700 AB Zoetermeer
T +31 79 317 01 70
E info@eracontour.nl
www.eracontour.nl

betreft:

opties blok 8

fase:

KAO

datum:

24-03-2021

schaal:

1:50 | 1:100

formaat:

projectnummer:

P10304

tekeningnummer:

B9.8-800

DEFINITIEF