voorgevel
Schaal: 1 : 100

achtergevel
Schaal: 1 : 100

zijgevel rechts
Schaal: 1 : 100

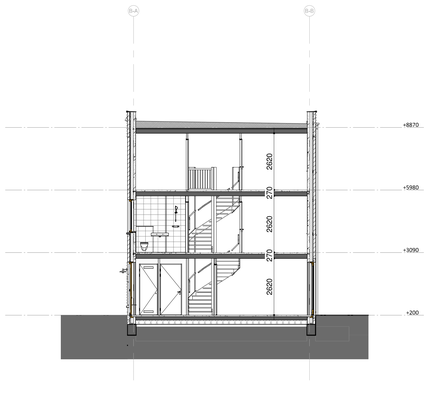

doorsnede A
Schaal: 1 : 100

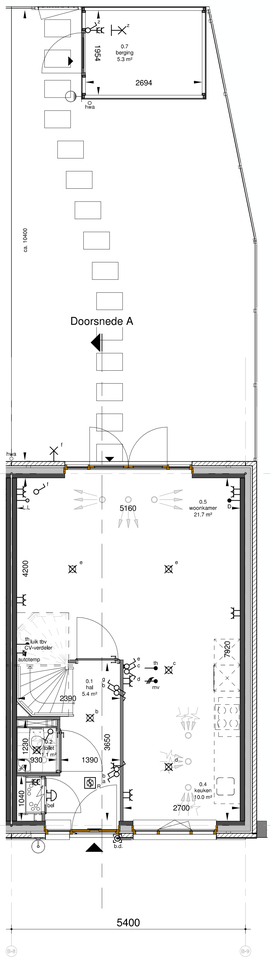

begane grond
Schaal: 1 : 50

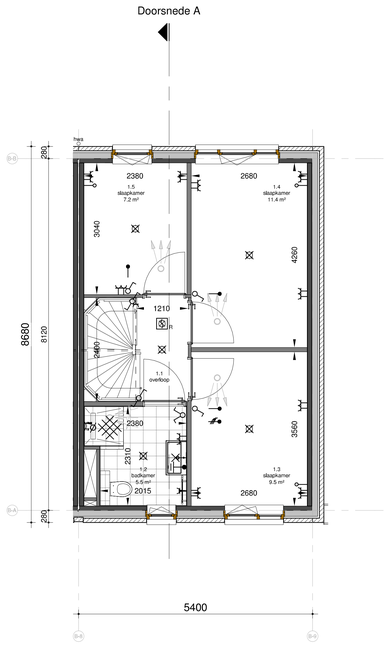

eerste verdieping
Schaal: 1 : 50

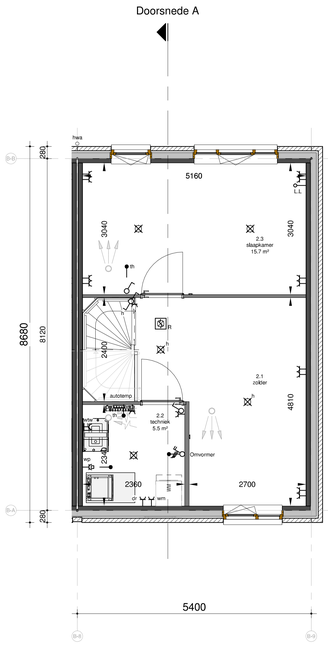

tweede verdieping
Schaal: 1 : 50

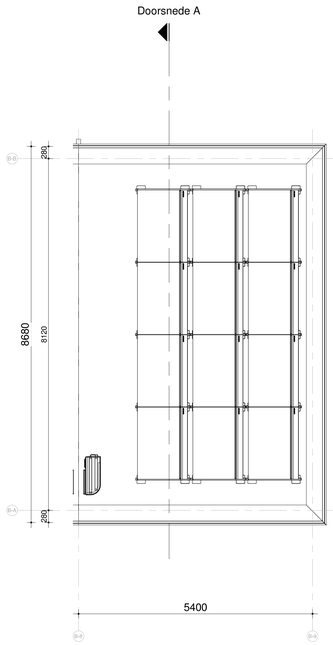

dakaanzicht
Schaal: 1 : 50

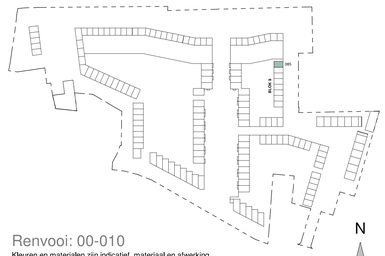

Renvooi: 00-010

Kleuren en materialen zijn indicatief, materiaal en afwerking
cf. technische omschrijving en technische uitwerking
E&W installatie zijn indicatief weergegeven, zie tevens de
technische omschrijving

N
W O
Z

Aan deze situatie kunnen geen rechten worden ontleend

RIJWONING

project:

RUIMEN DE RUIMTE GENTE

era contour | TBI

inbo

Zilverstraat 39
2718 RP Zoetermeer
Postbus 49
2700 AB Zoetermeer
T +31 79 317 01 70
E info@eracontour.nl
www.eracontour.nl

betreft:

BNR 085

fase:	datum:	schaal:	formaat:
KAO	24-03-2021	1:50 | 1:100	A0

projectnummer: 2224

tekeningnummer: 00-6085

BW 380-1916_B3A_Tuinen_aan_Zandpad/N_TuS_ontwerp.pln