




voorgevel
Schaal: 1 : 100




achtergevel
Schaal: 1 : 100




zijgevel rechts
Schaal: 1 : 100

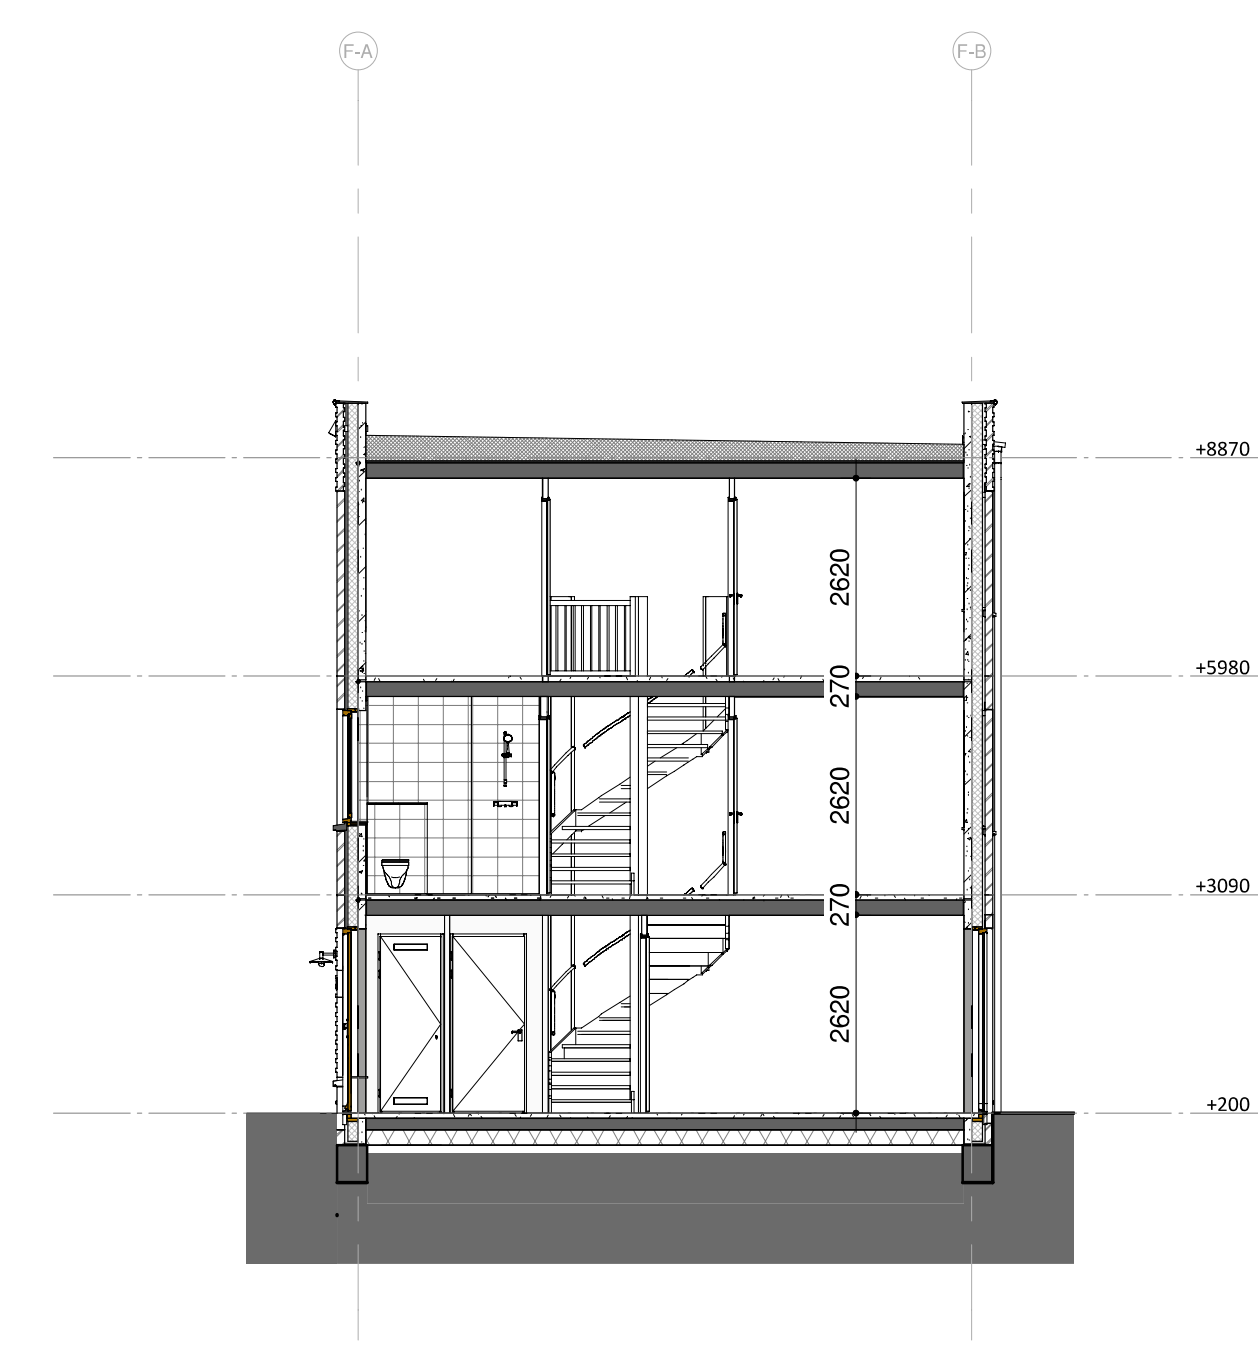


doorsnede A
Schaal: 1 : 100

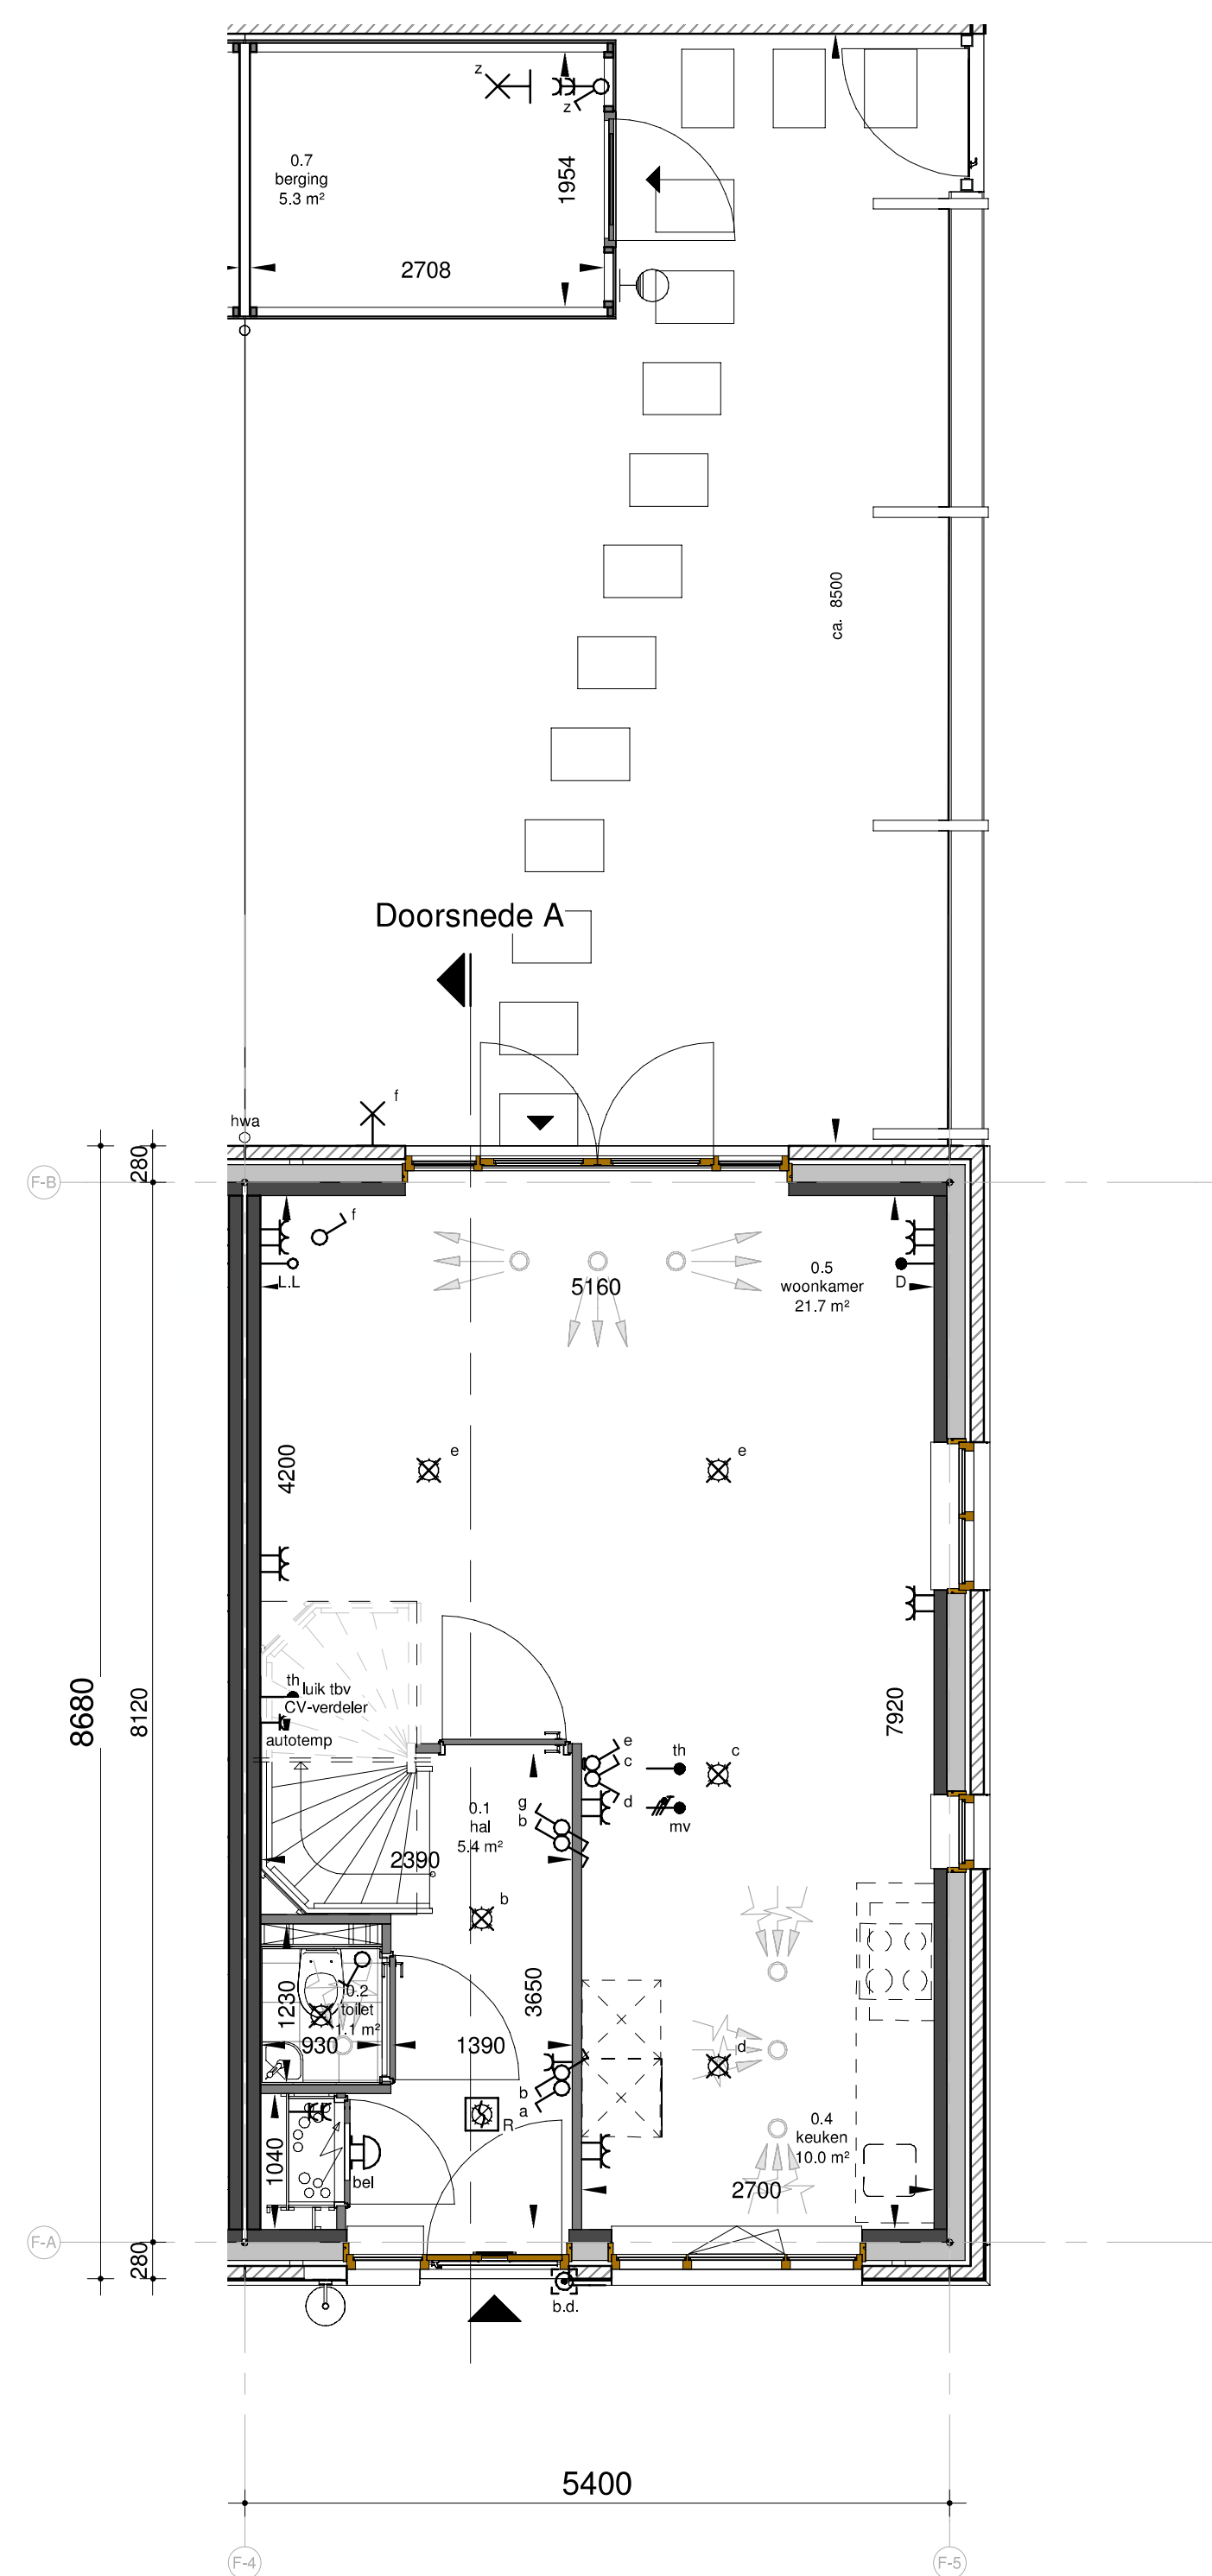


begane grond
Schaal: 1 : 50

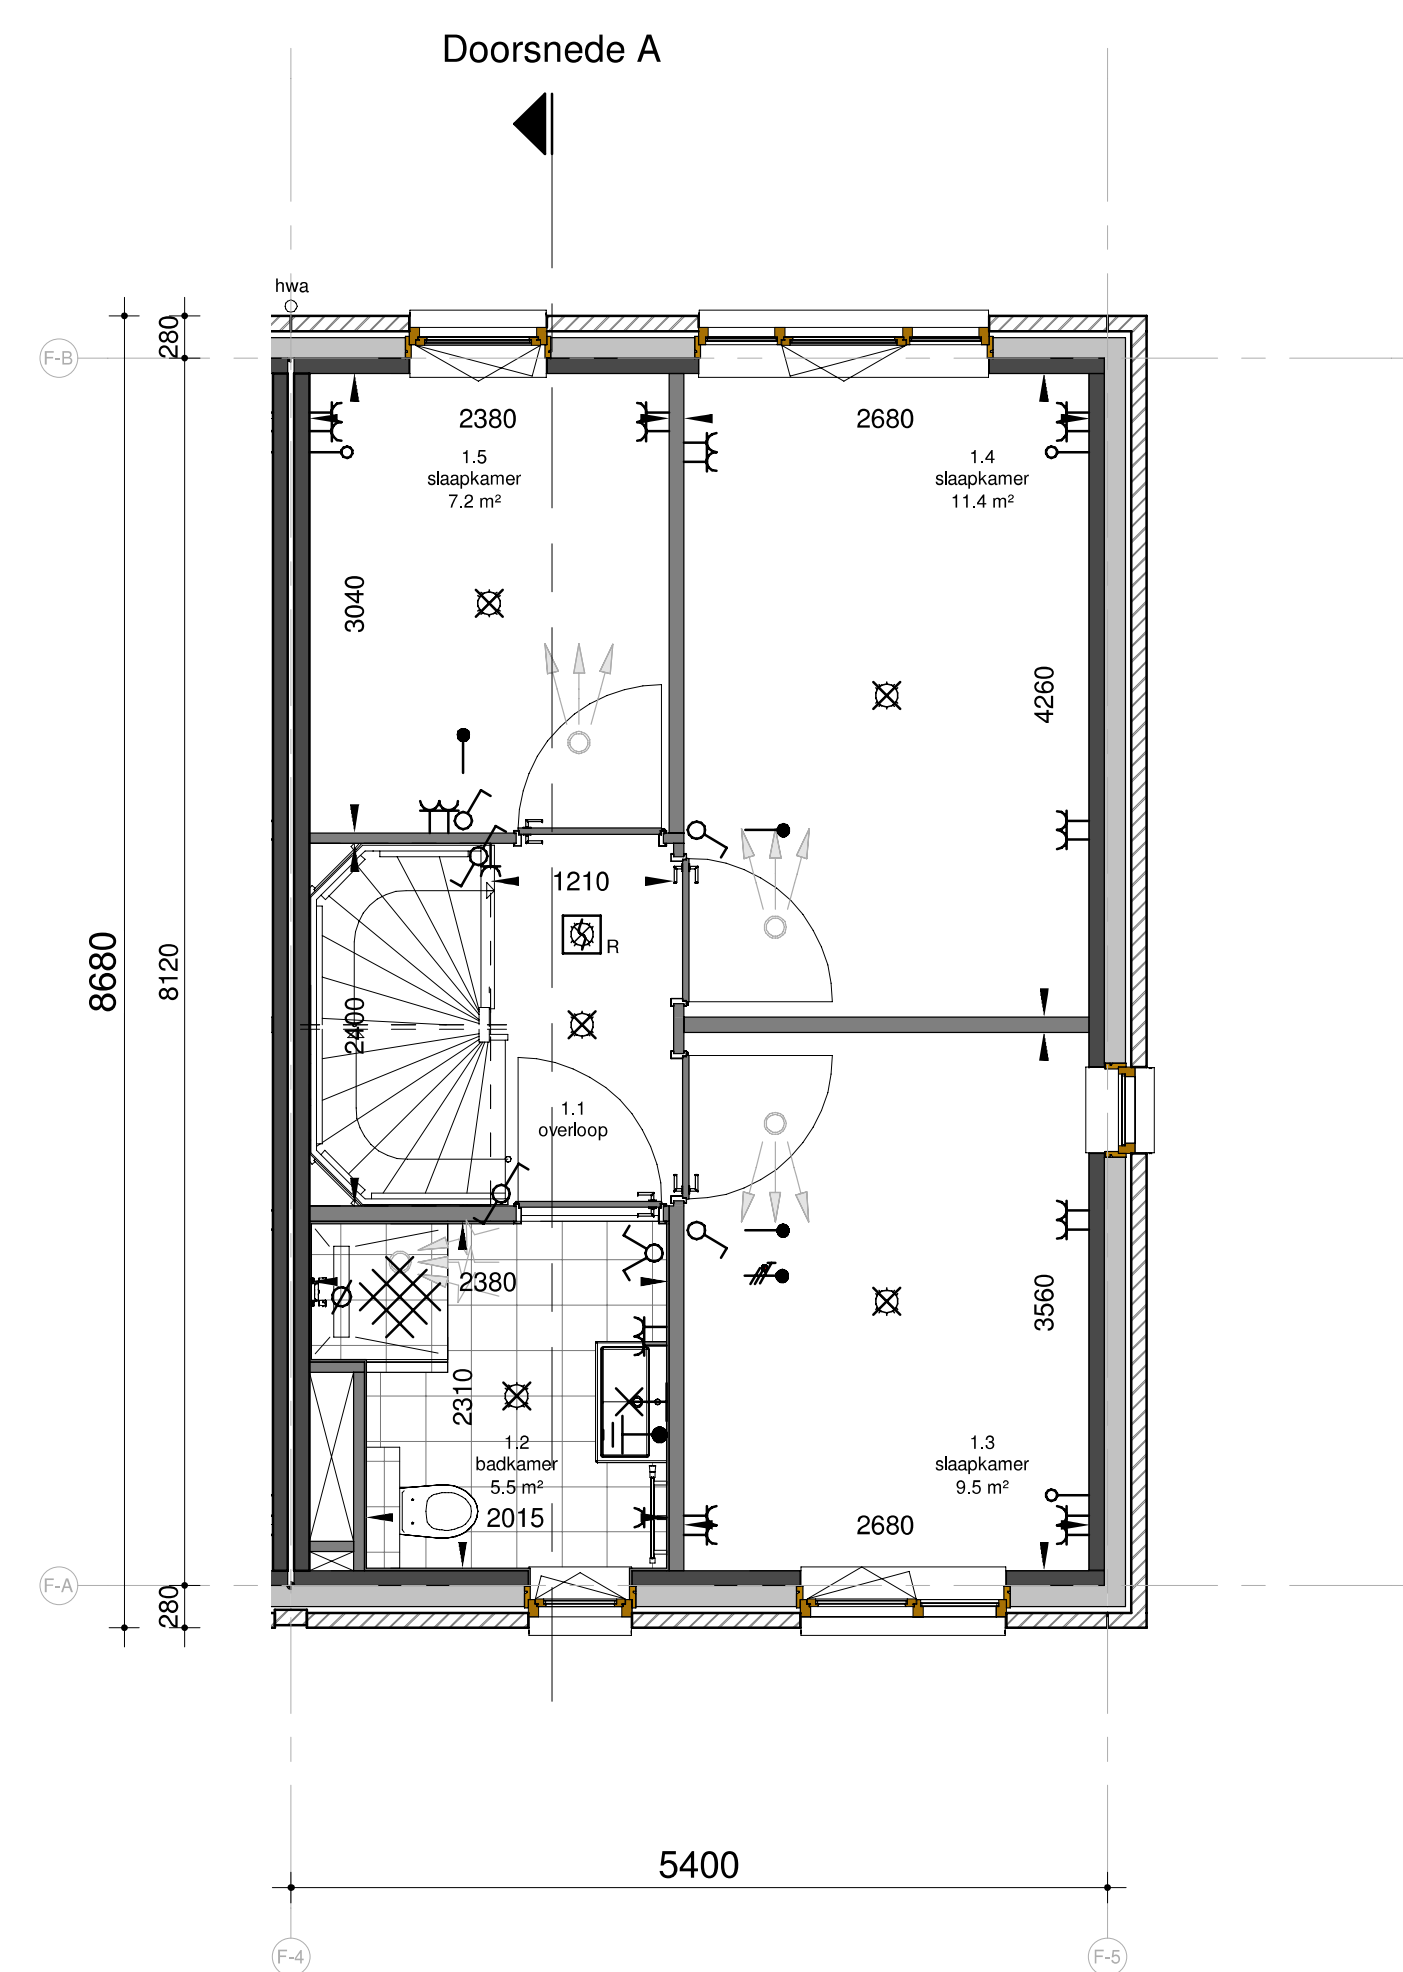


eerste verdieping
Schaal: 1 : 50

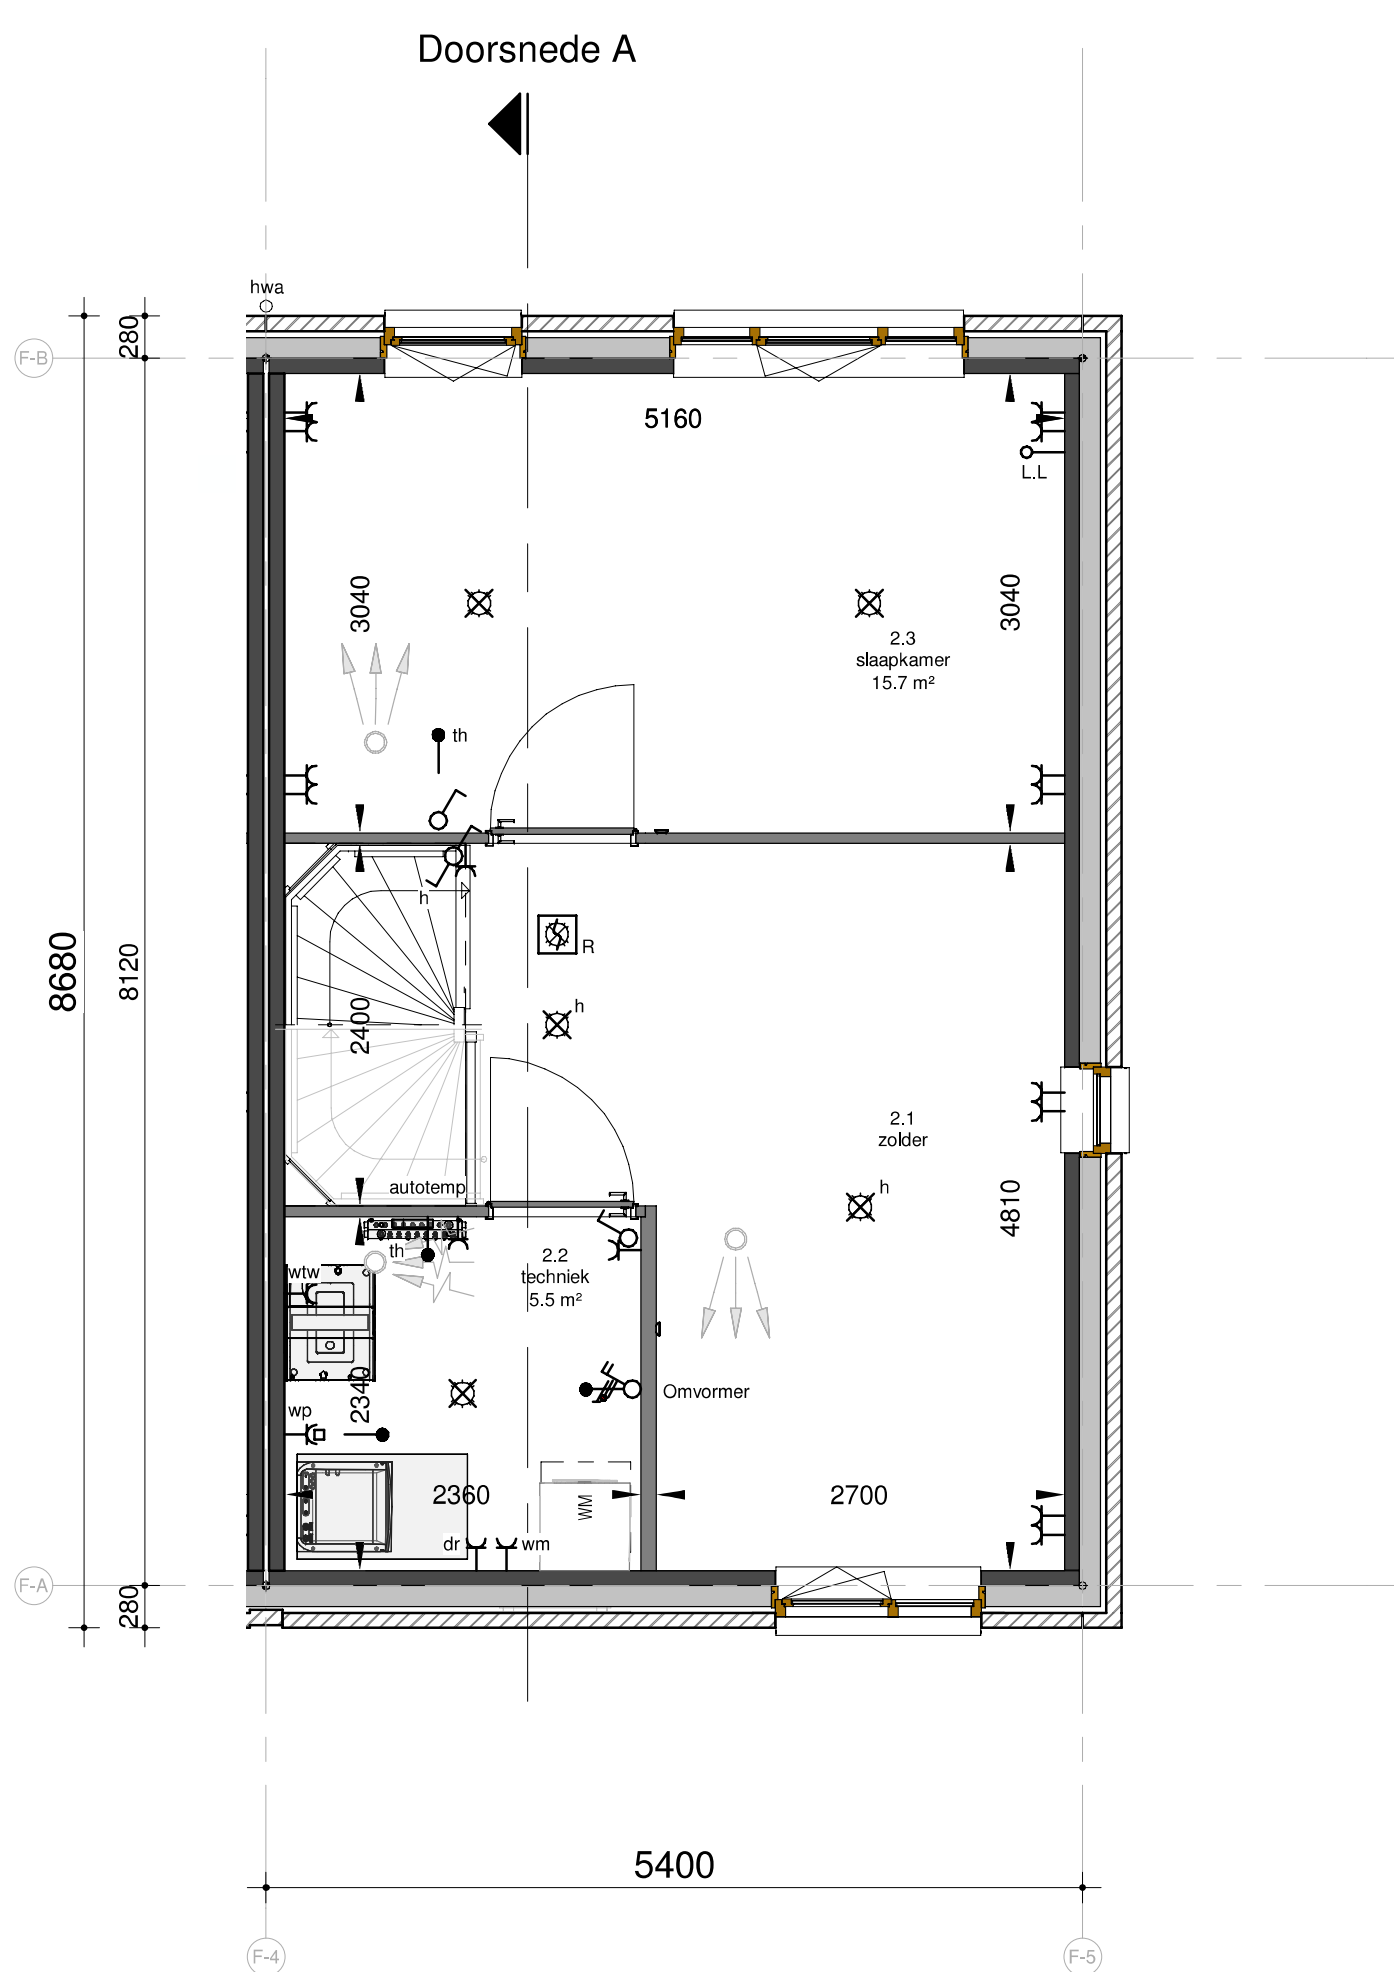

tweede verdieping
Schaal: 1 : 50

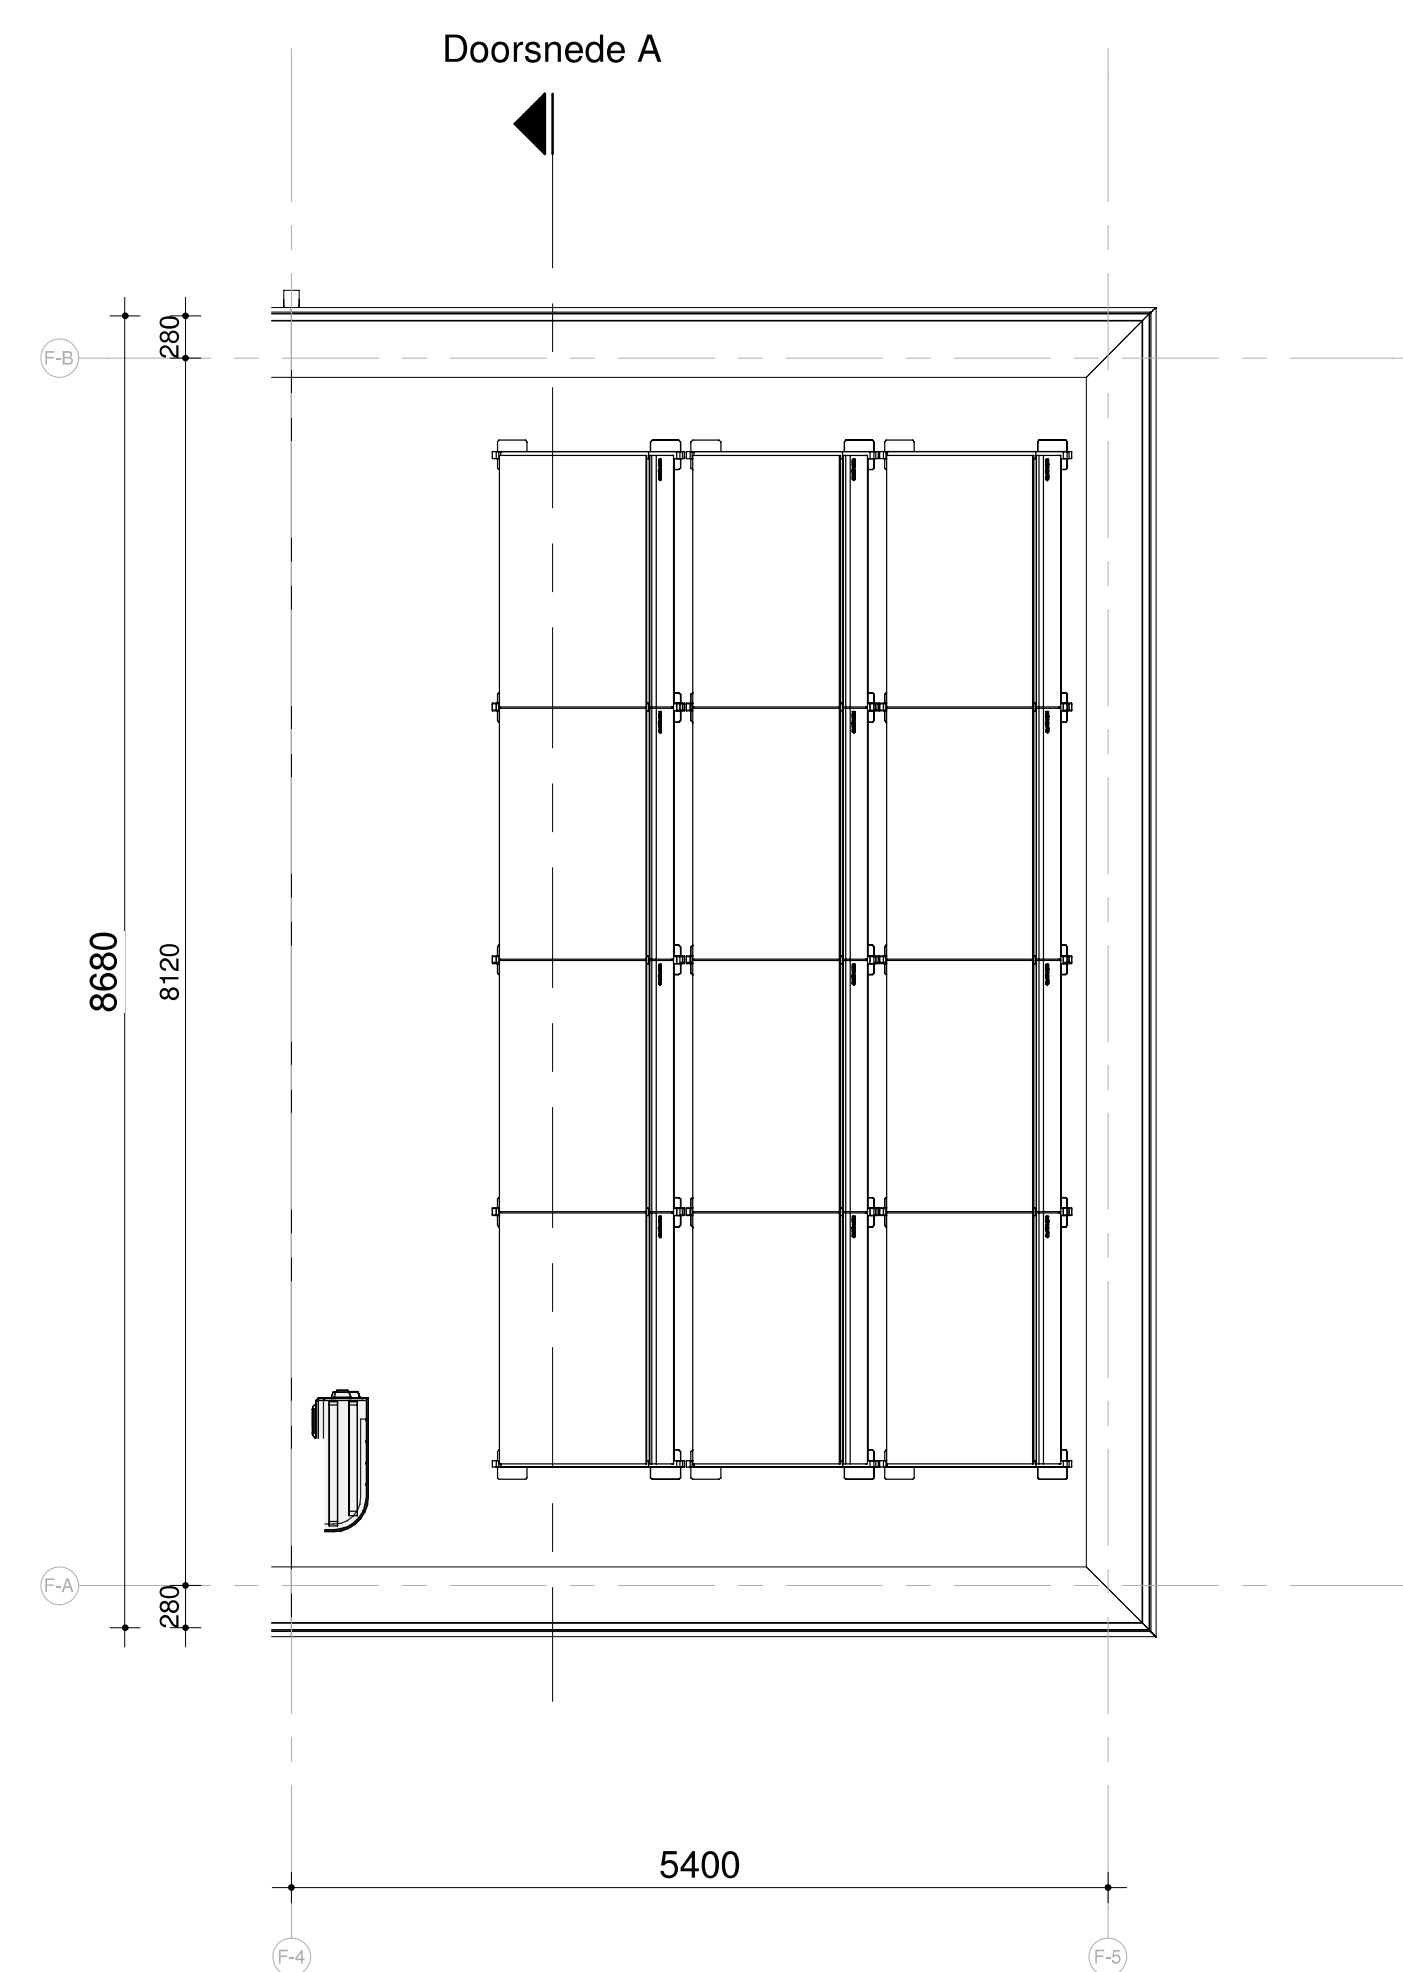

dakaanzicht
Schaal: 1 : 50

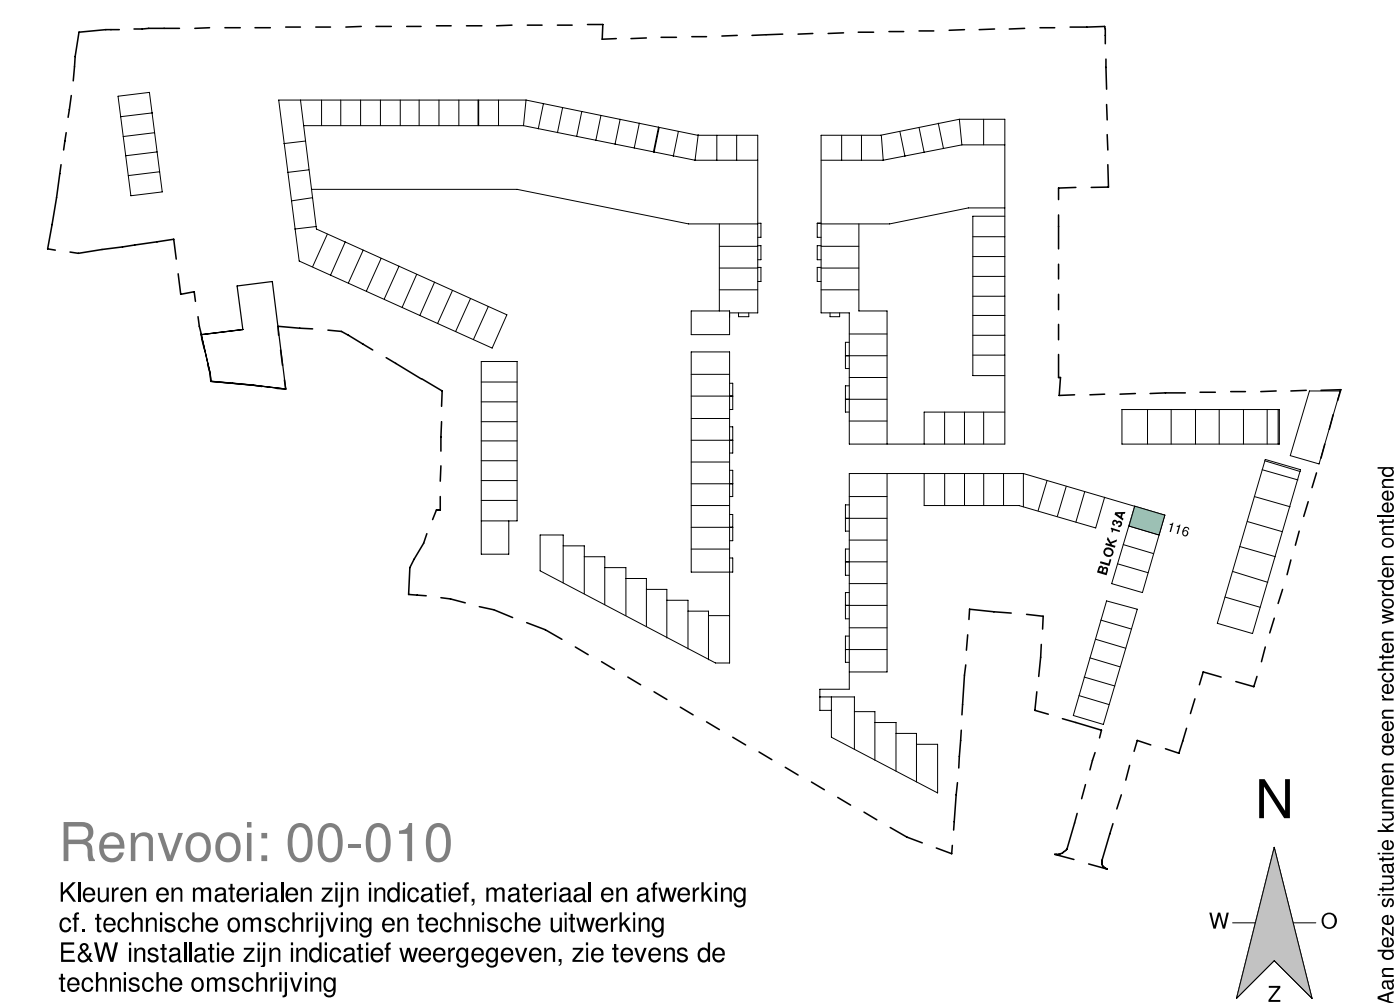

RIJWONING



project:



betreft:

fase:

datum:

schaal:

formaat:

projectnummer:

2224

1:50 | 1:100

A0

tekeningsnummer:

00-6116

BNR 116