





voorgevel  
Schaal: 1 : 100




achtergevel  
Schaal: 1 : 100

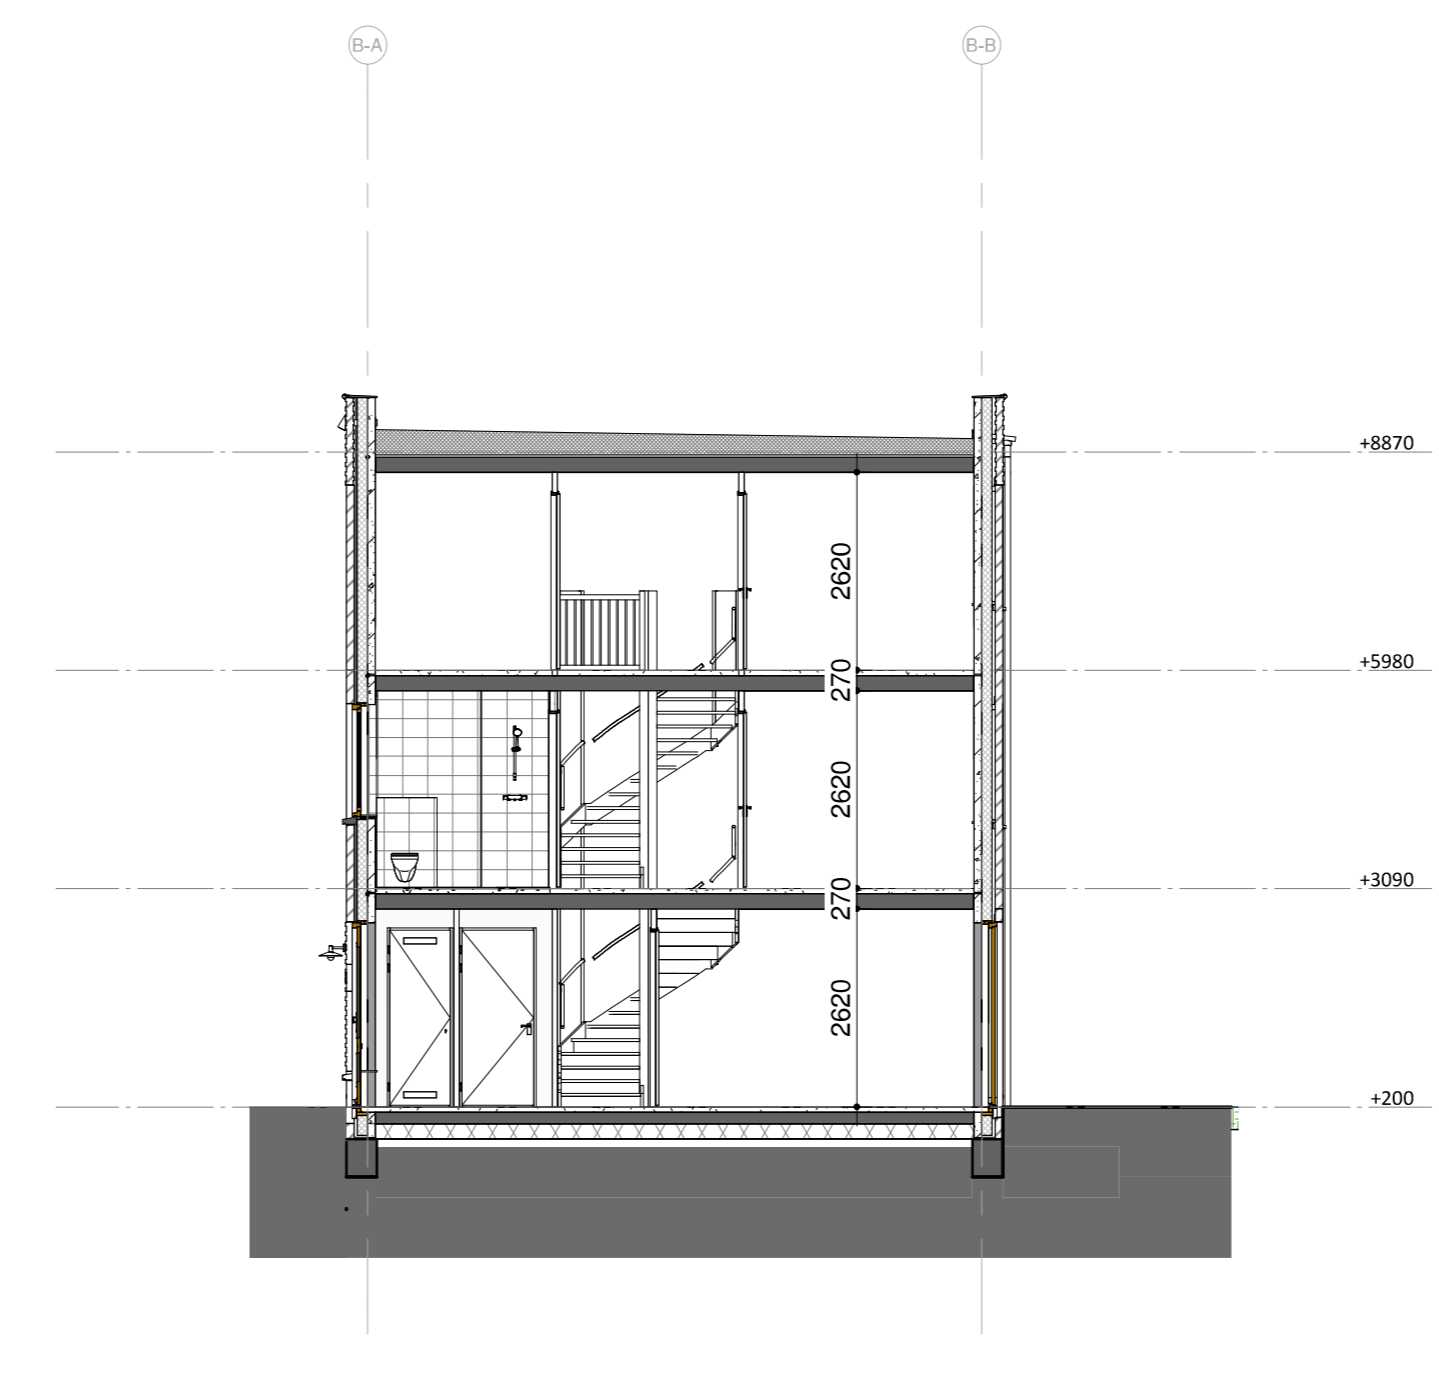


doorsnede A  
Schaal: 1 : 100

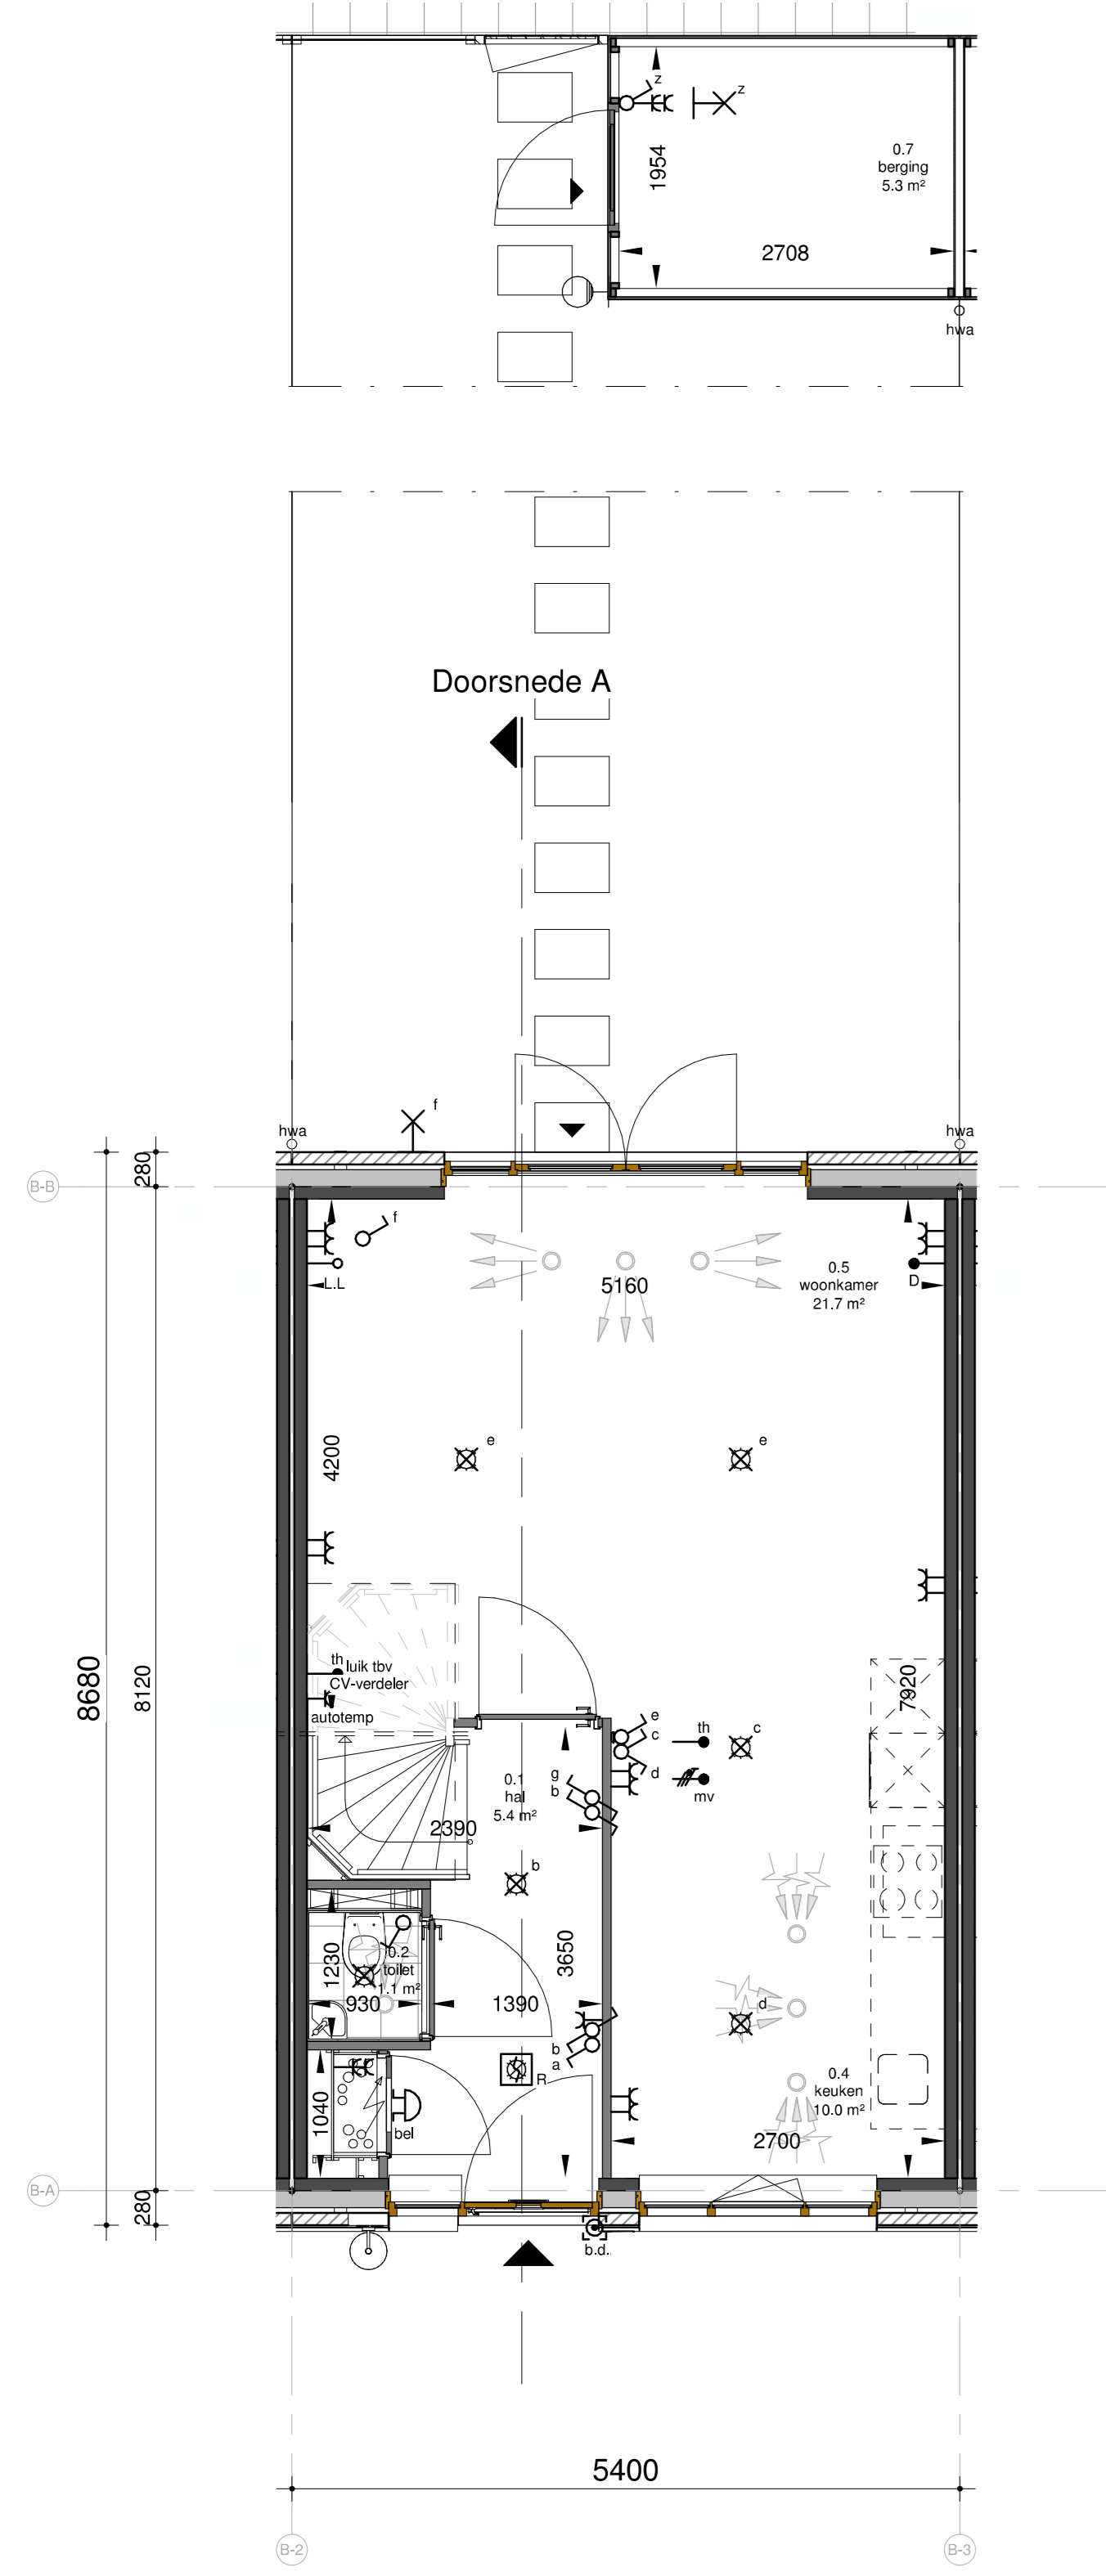


begane grond  
Schaal: 1 : 50

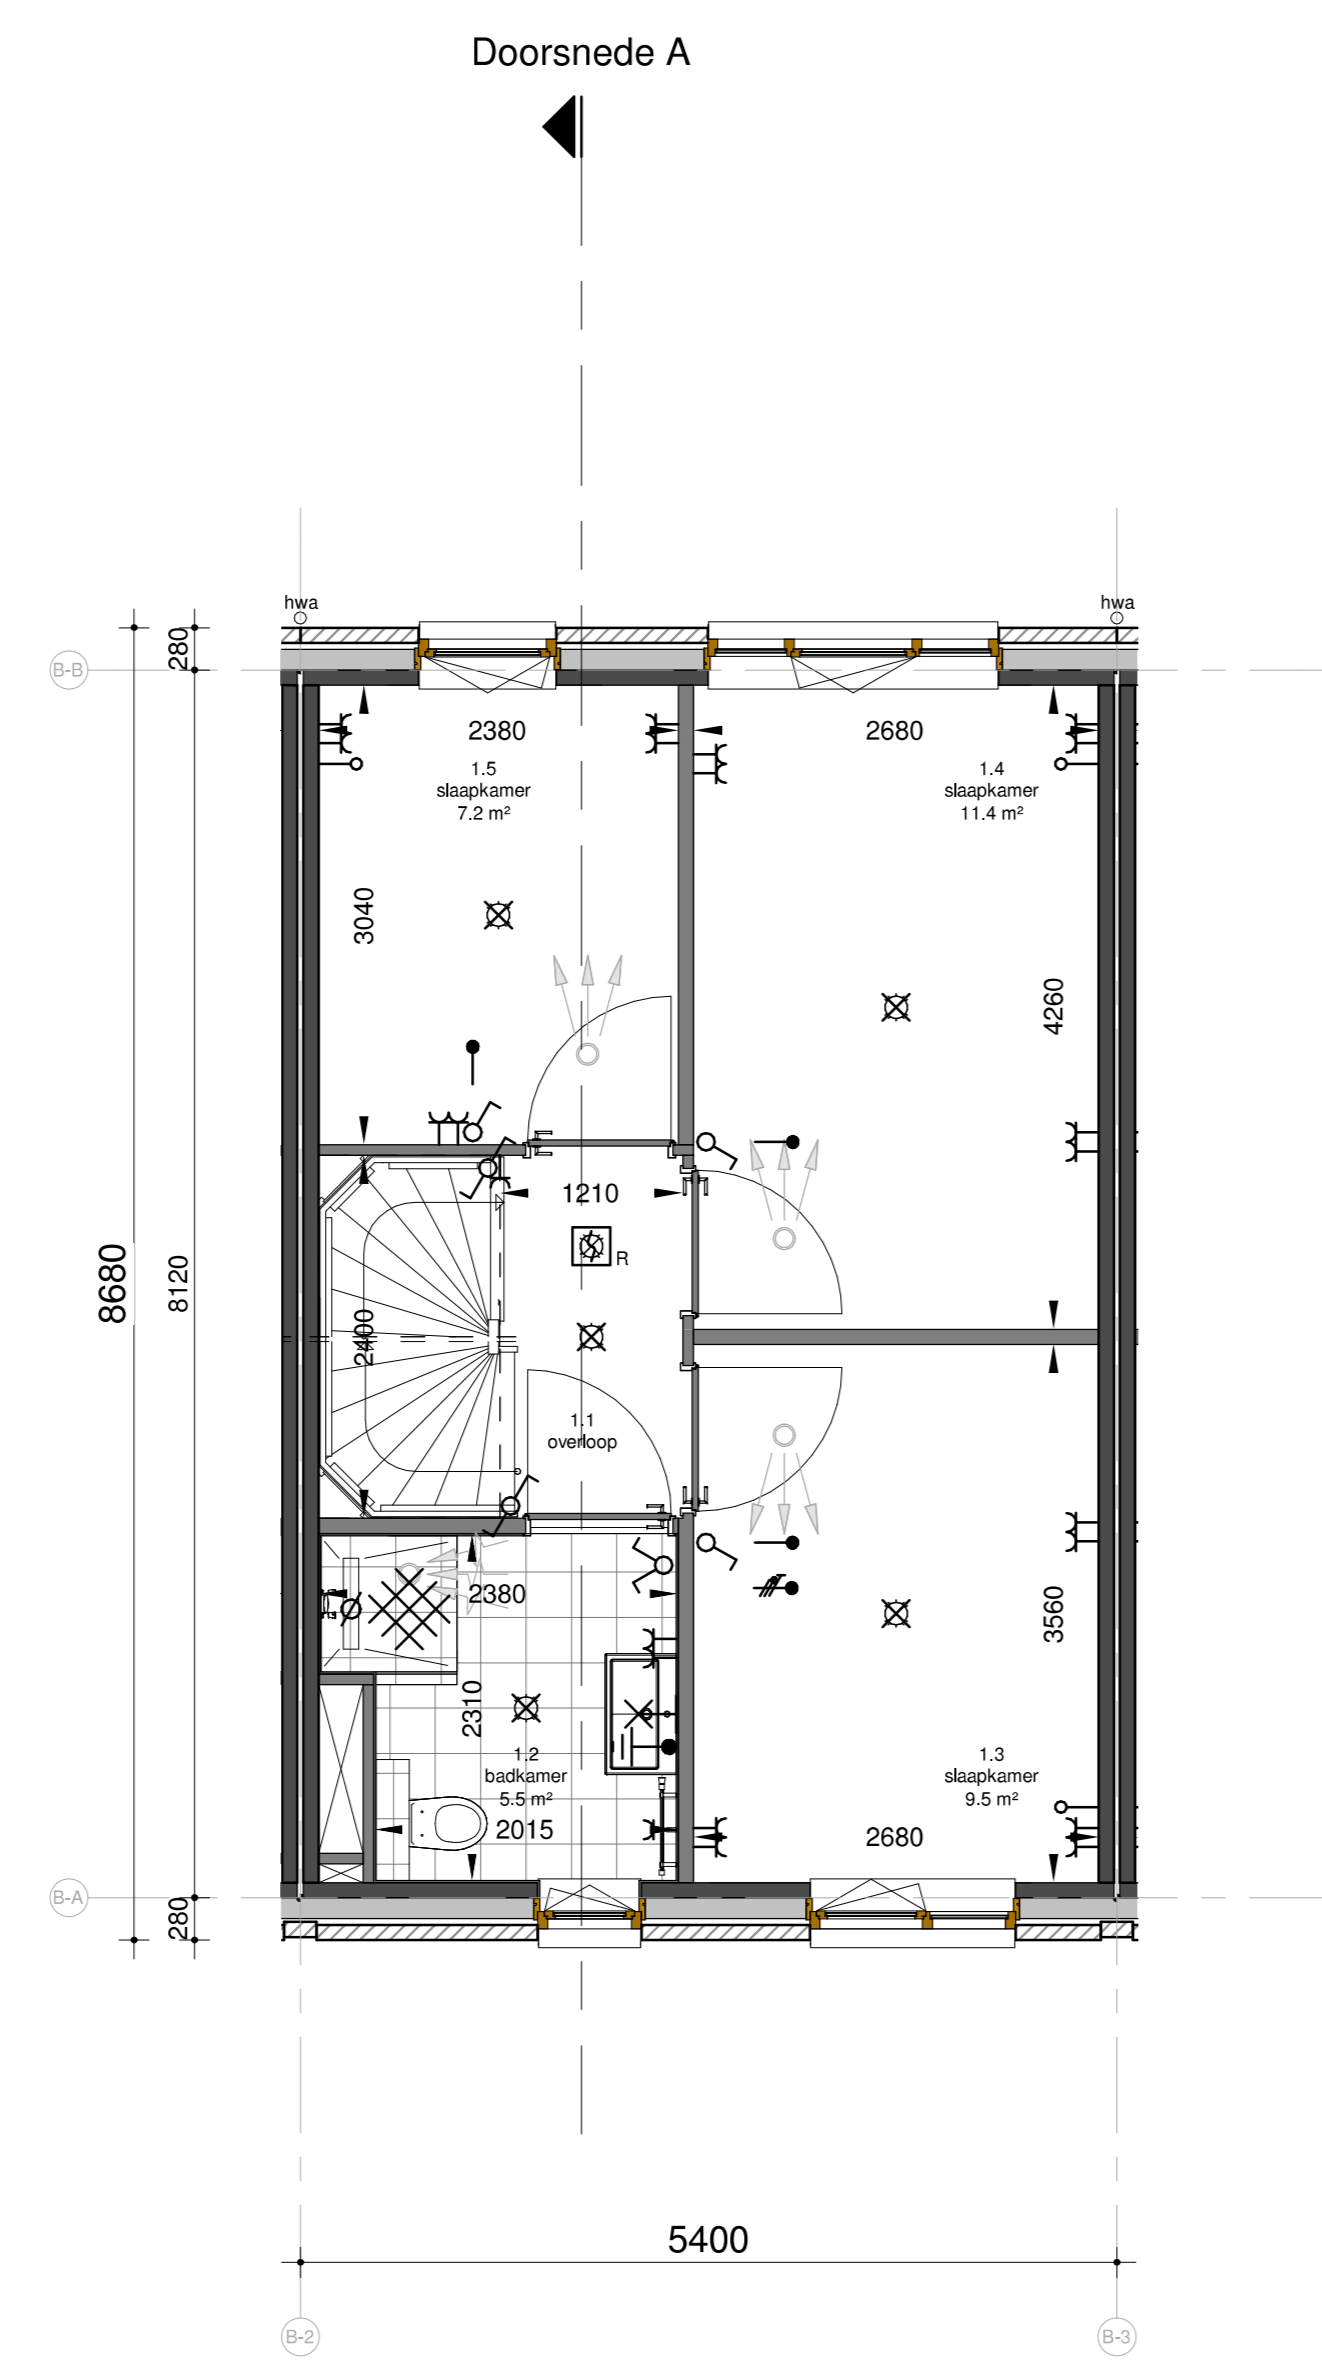

eerste verdieping  
Schaal: 1 : 50

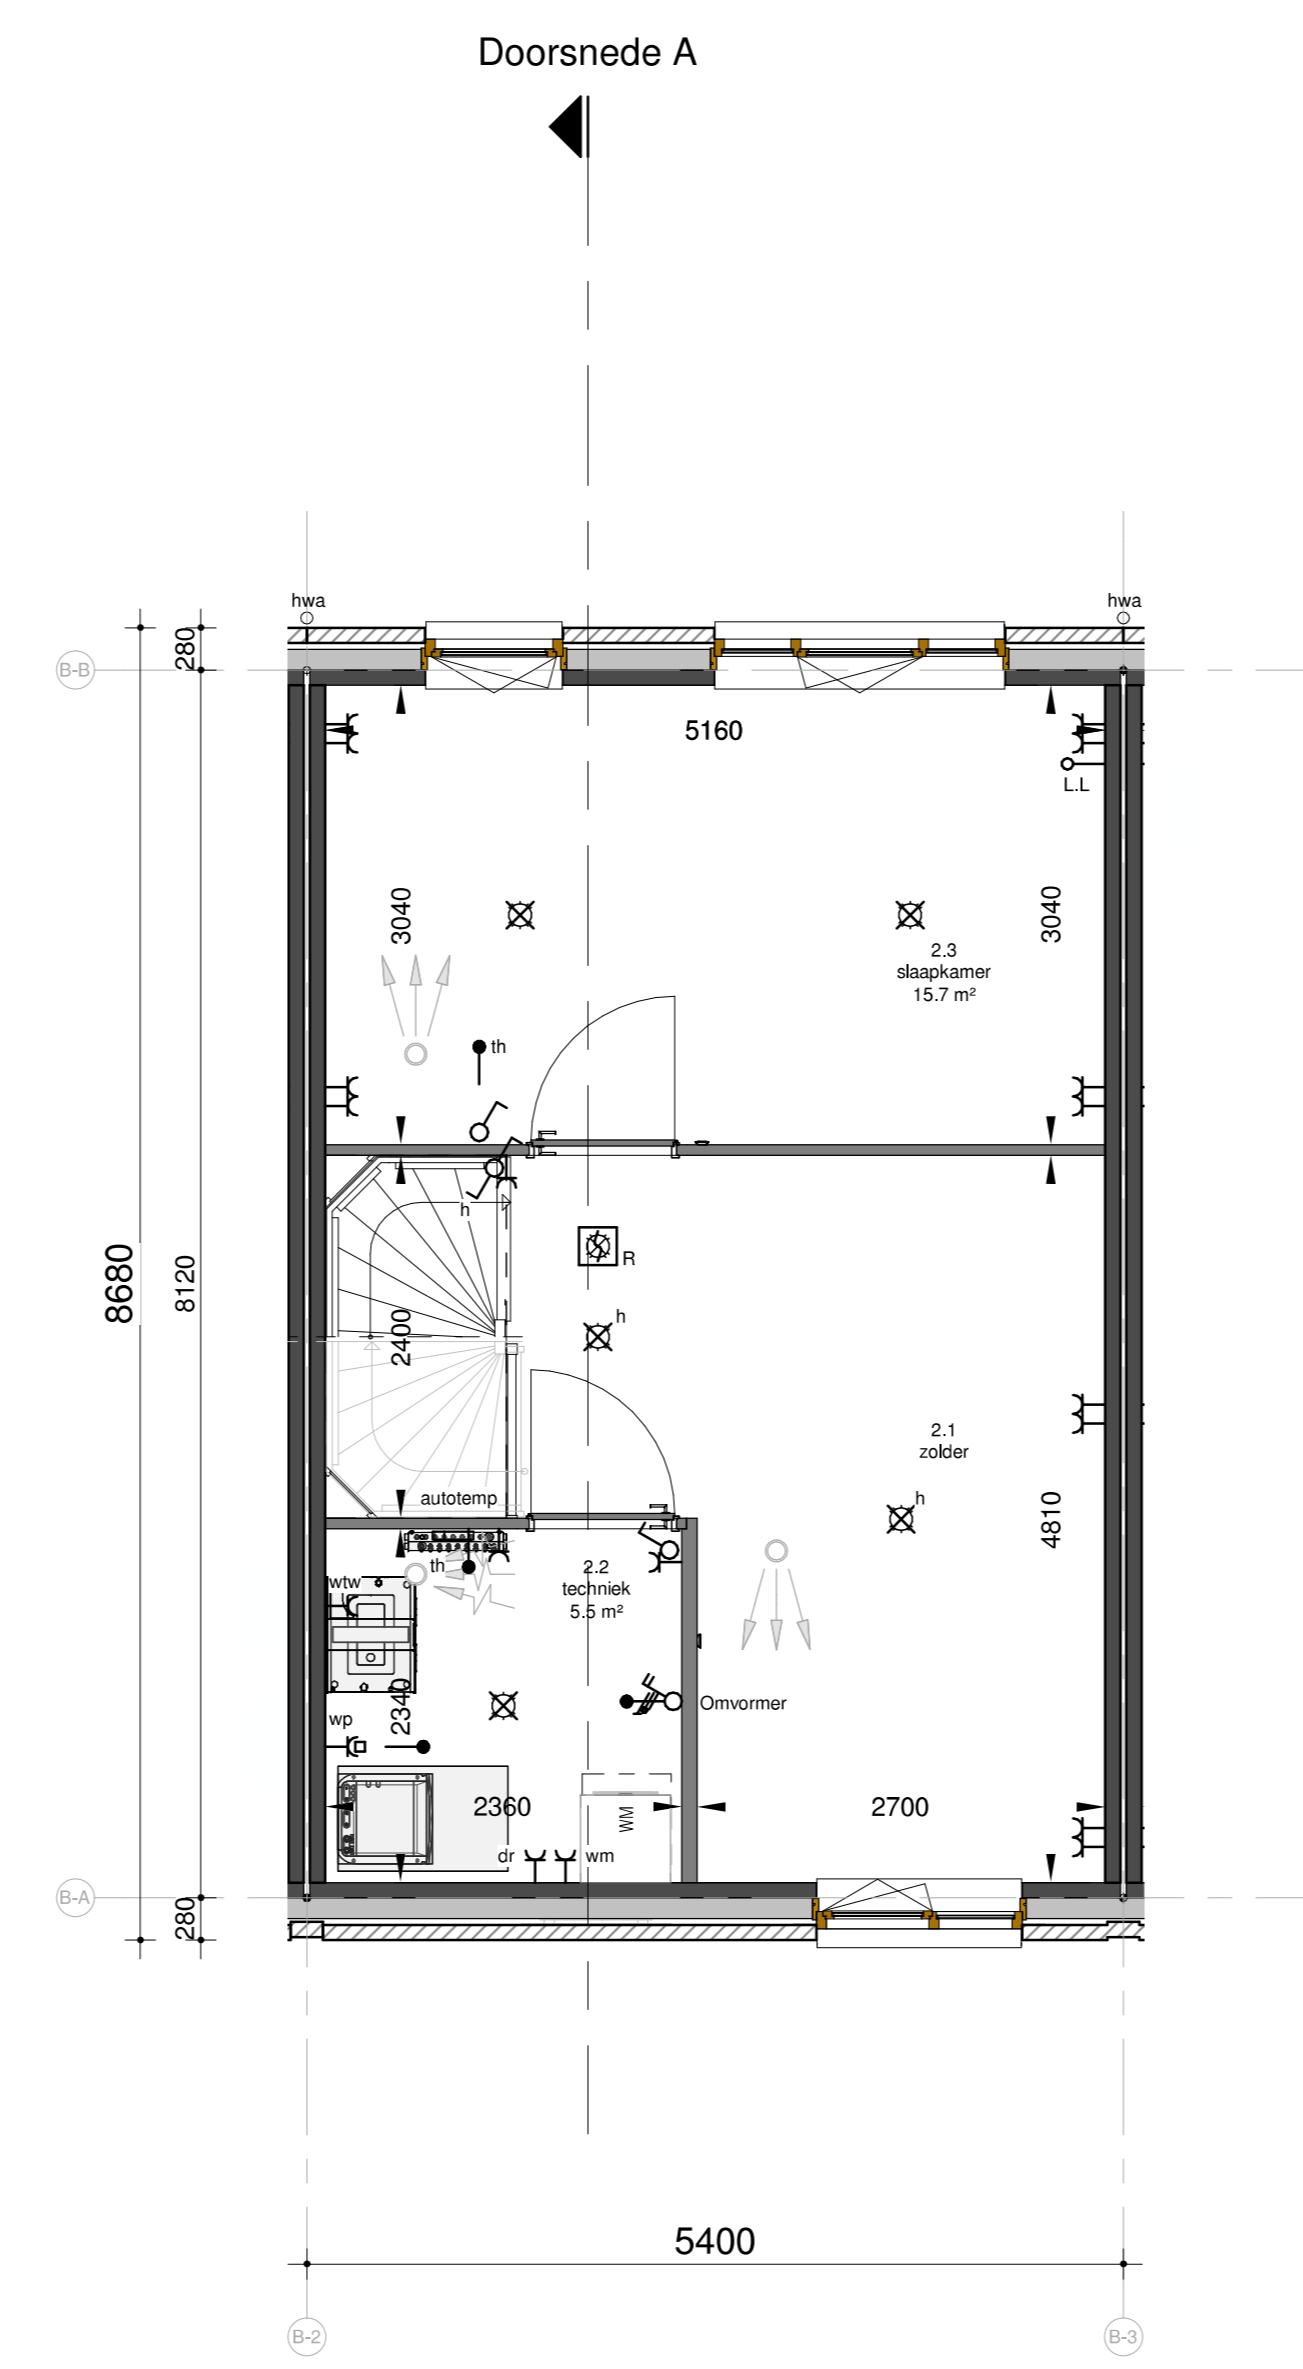


tweede verdieping  
Schaal: 1 : 50

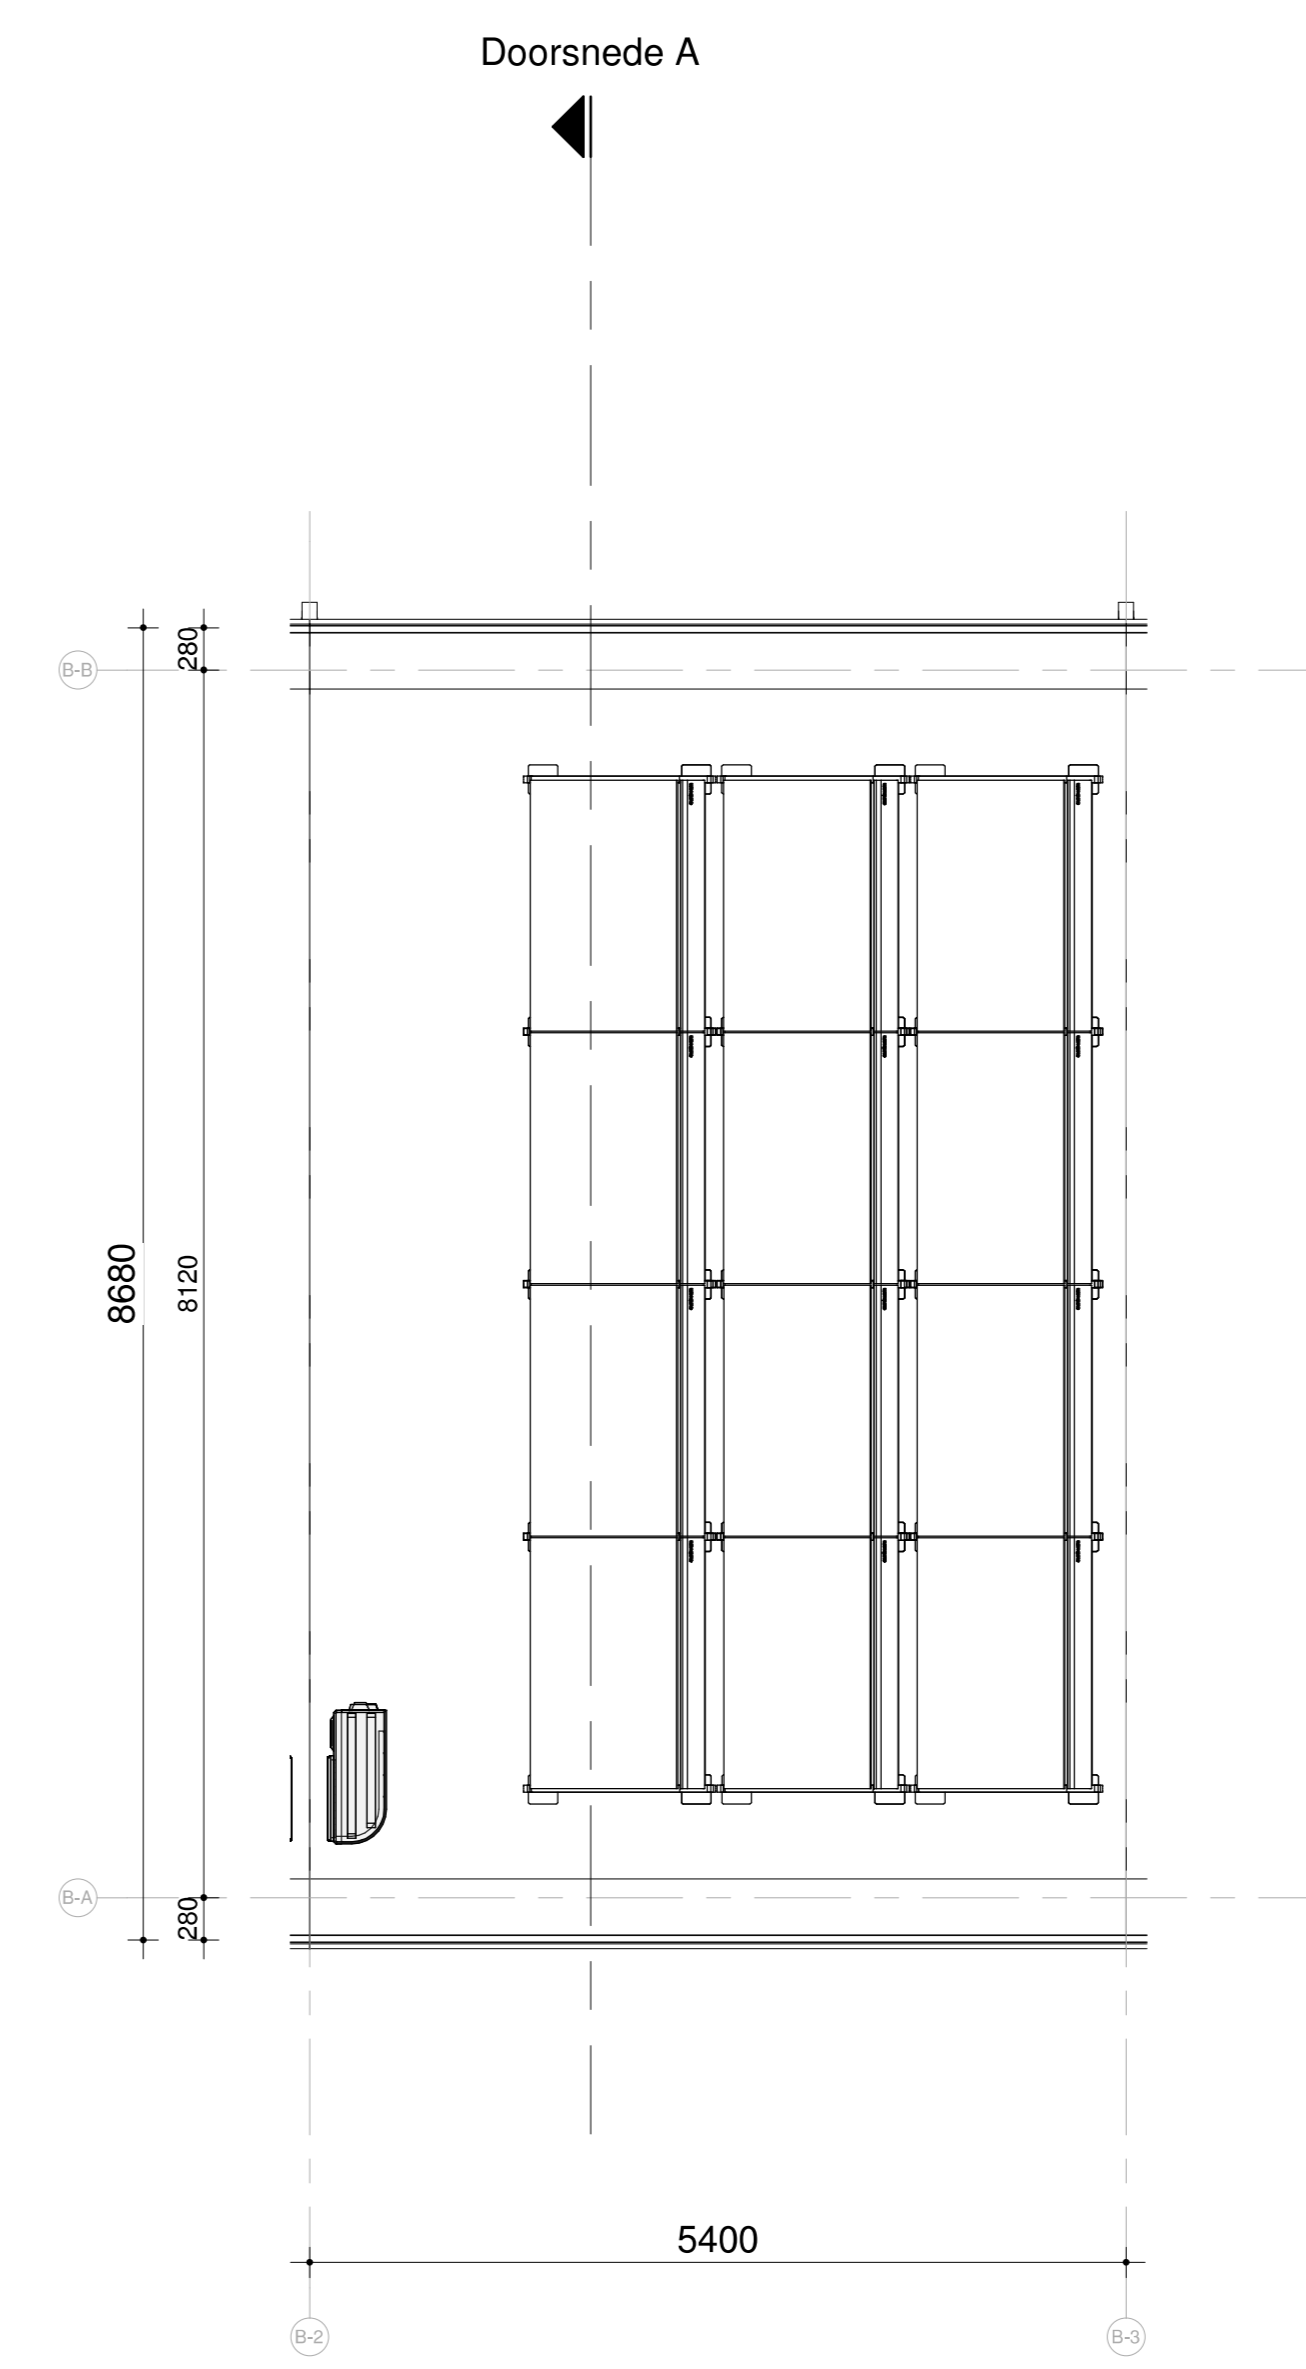


dakaanzicht  
Schaal: 1 : 50

Deze tekening geldt ook voor bouwnummer:  
87, 89, 94, 95, 117, 121, 122, 123, 124

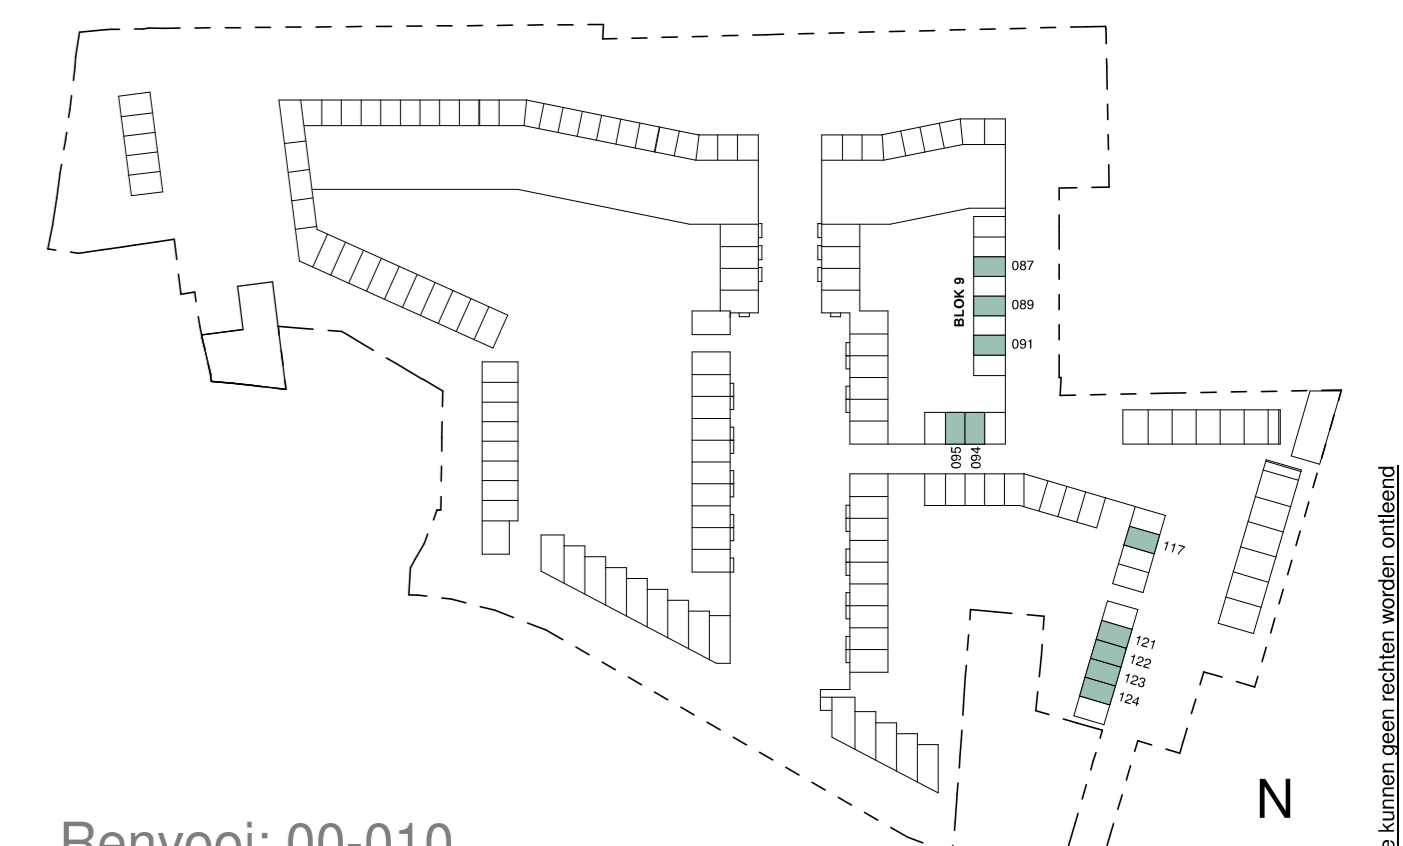

Renvooi: 00-010  
Kleuren en materialen zijn indicatief, materiaal en afwerking  
of technische omschrijving en technische uitwerking  
EAW installatie zijn indicatief weergegeven, zie tevens de  
technische omschrijving

RIJWONING

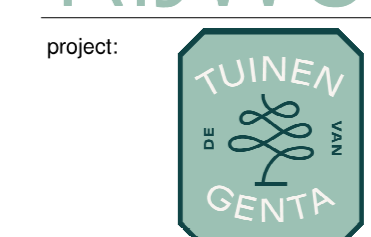

project: KAO  
fase: KAO  
datum: 24-03-2021  
projectnummer: 2224  
schaal: 1:50 | 1:100  
formaat: A0  
tekeningnummer: 00-6091

BNR 091