




Blok 12B - voorgevel



Blok 12B - achtergevel



Blok 12B - zijgevel links

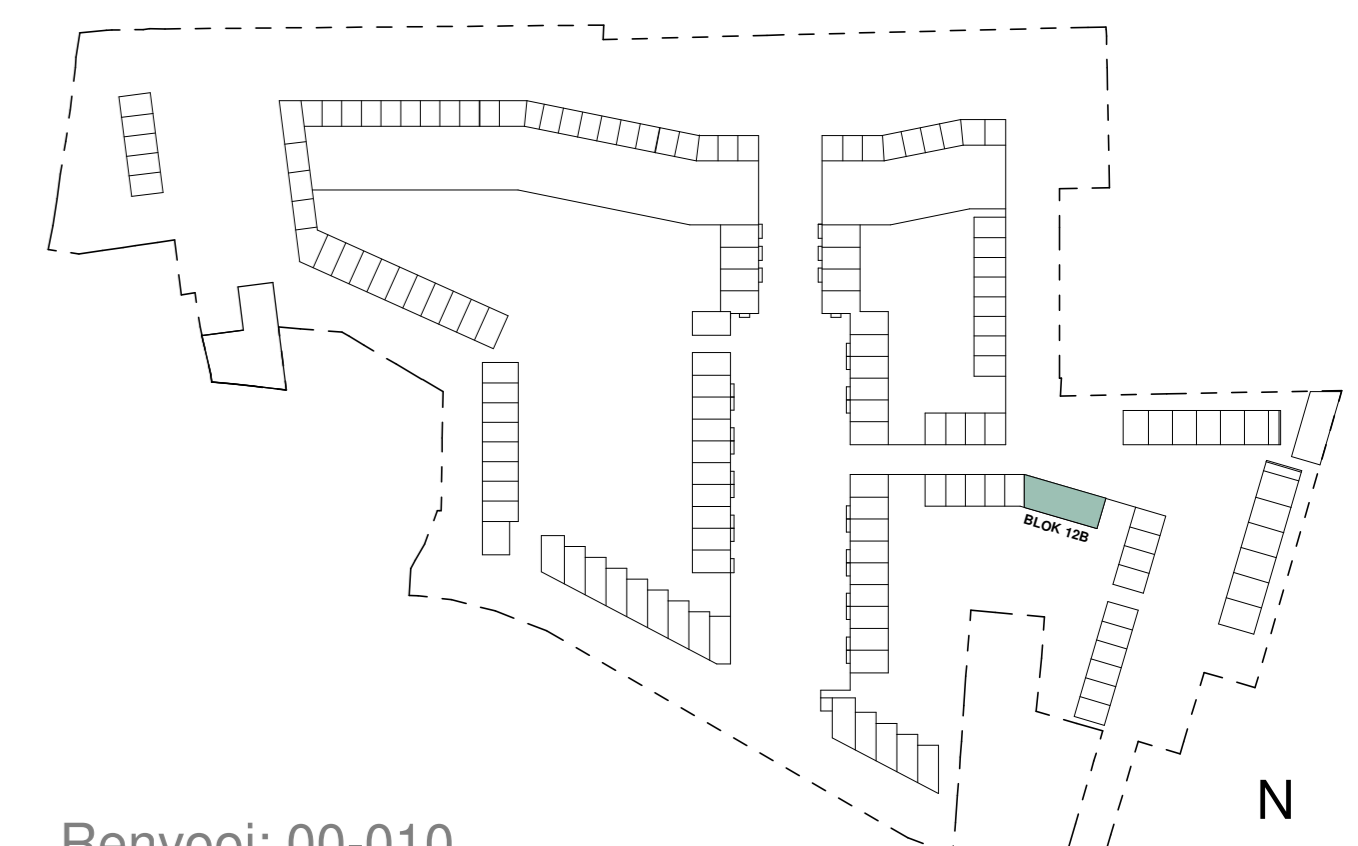

Renvooi: 00-010
 Kleuren en materialen zijn indicatief, materiaal en afwerking
 cf. technische omschrijving en technische uitwerking
 E&W installatie zijn indicatief weergegeven, zie tevens de
 technische omschrijving


RIJWONING



project:
 betreft:
 Blokoverzicht - 12B
 Rijwoningen



fase:
 KAO
 datum:
 24-03-2021
 schaal:
 1:100
 formaat:
 A0

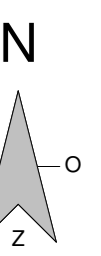

Alle afmetingen zijn in meters, tenzij anderszins aangegeven.

Zakstraat 59
 2718 SP Zoetermeer
 Postbus 82
 2700 AB Zoetermeer
 T +31 (0) 78 621 70
 E info@eracontour.nl
 W www.eracontour.nl

projectnummer:
 2224
 tekeningnummer:
 12B-200