

begane grond  
1 : 50


1e verdieping  
1 : 50




voorgevel  
1 : 100




achtergevel  
1 : 100

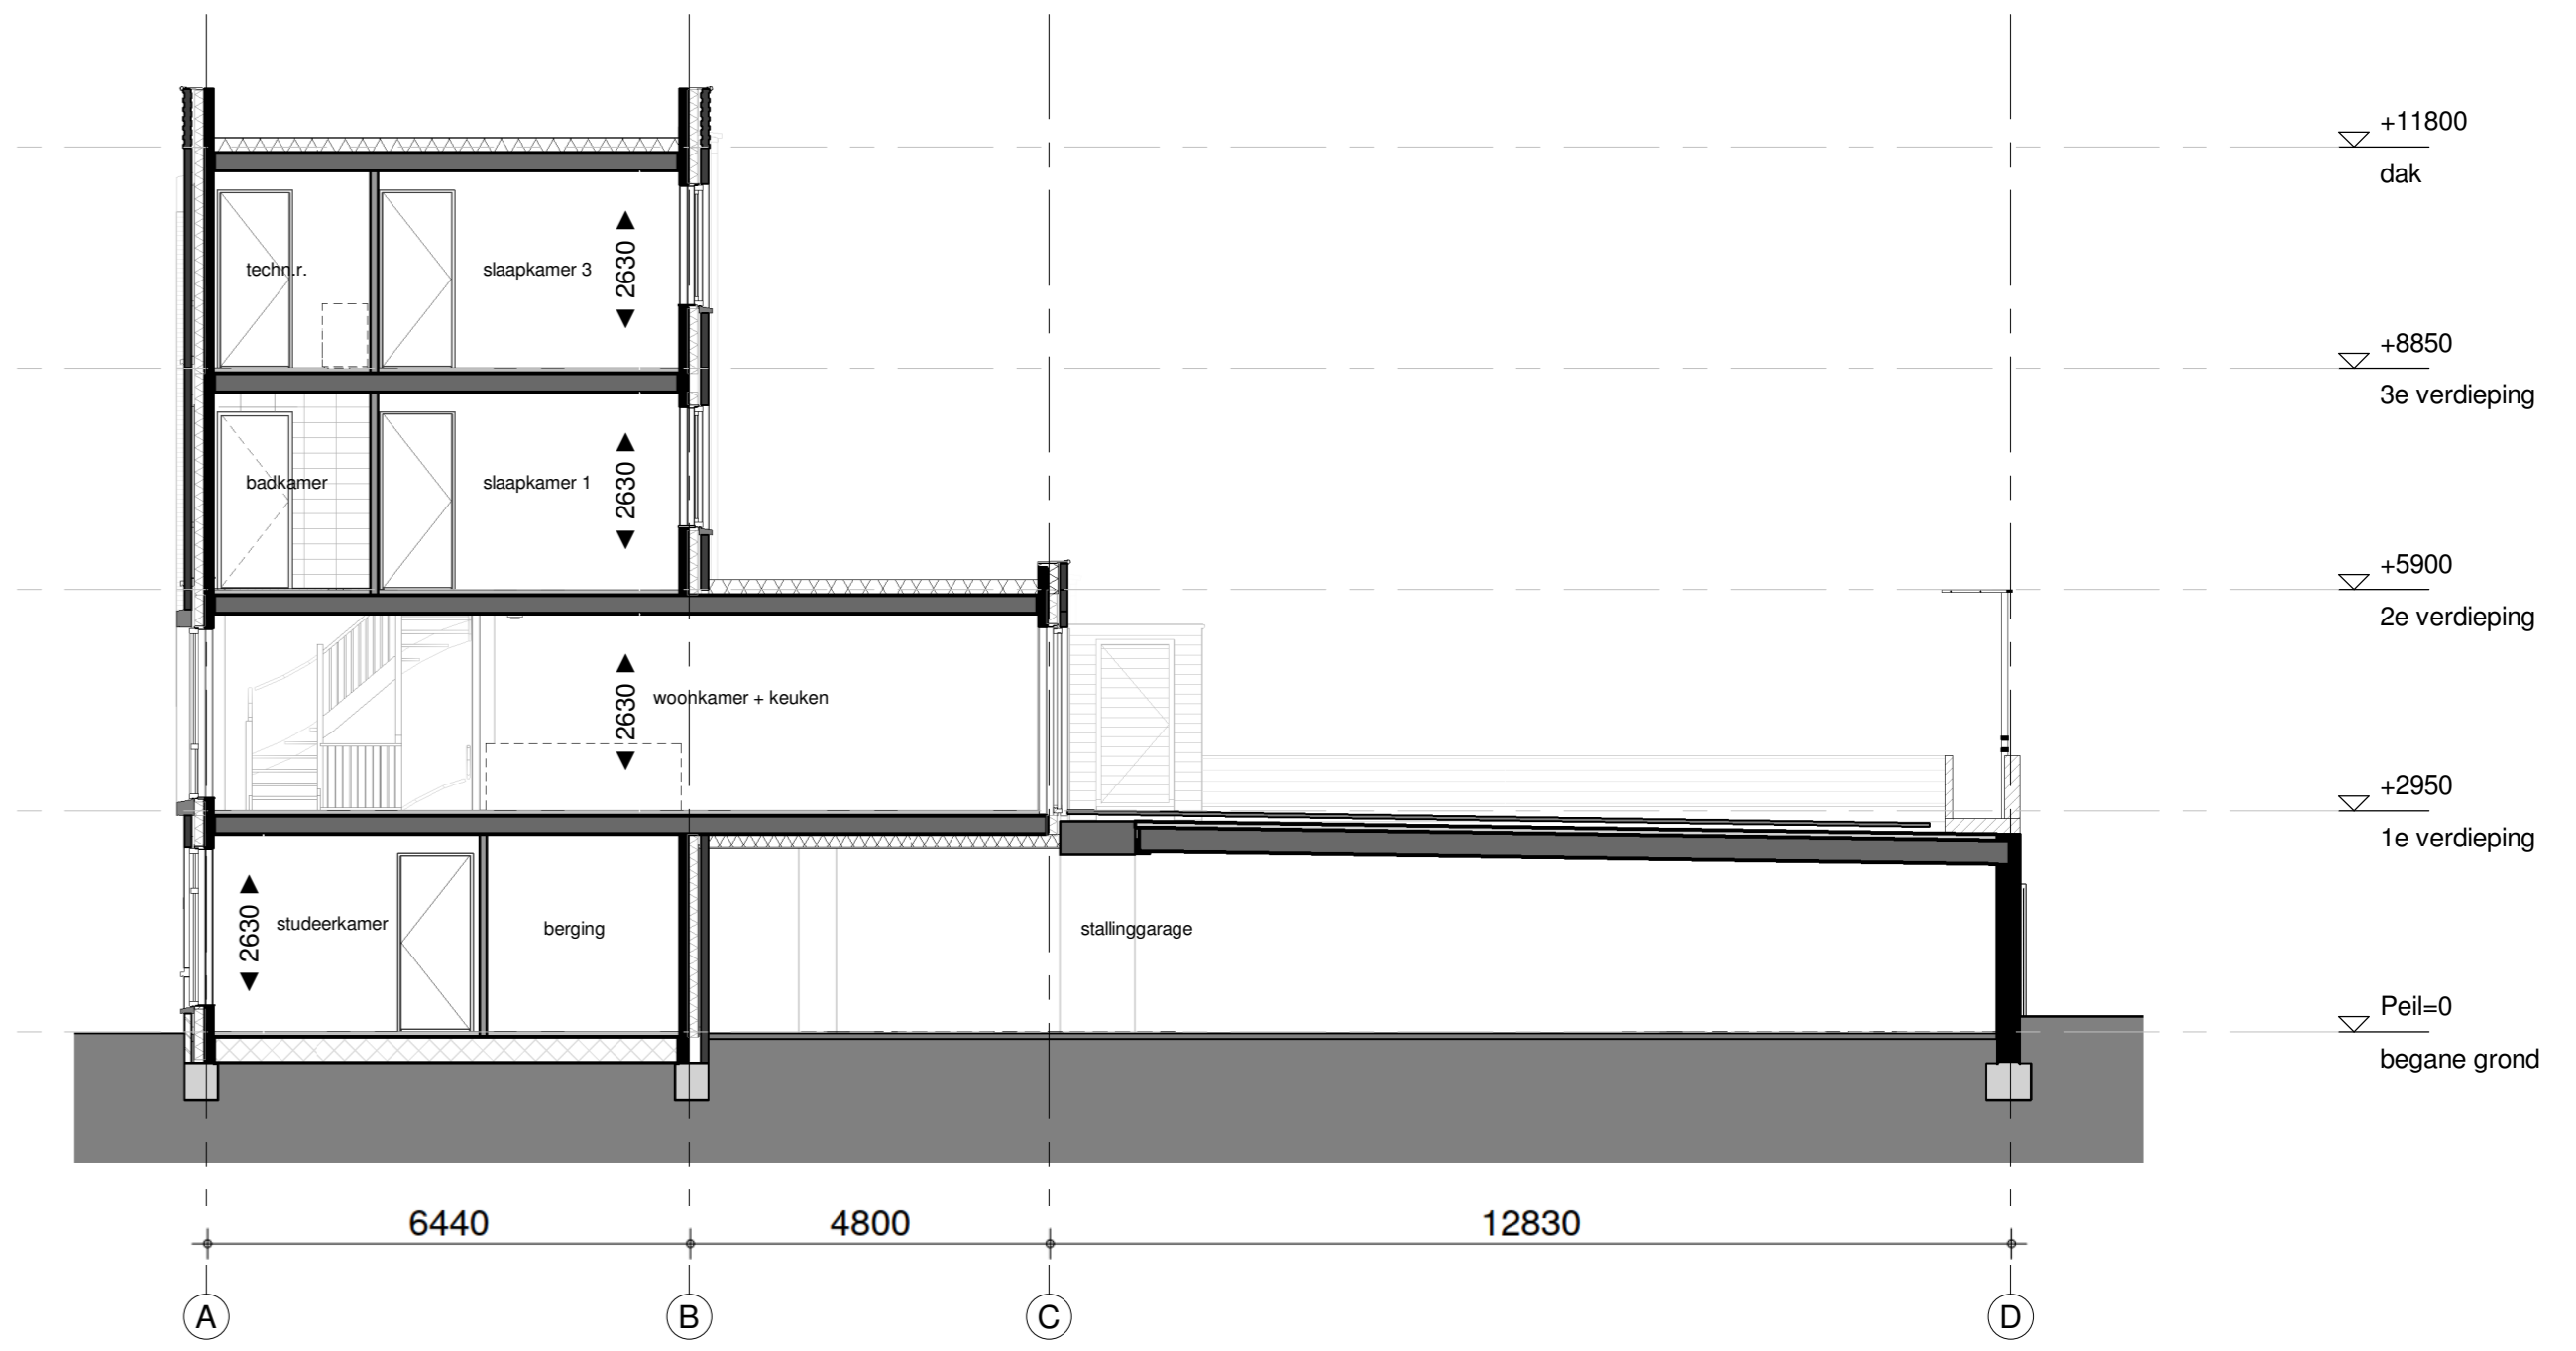


doorsnede  
1 : 100

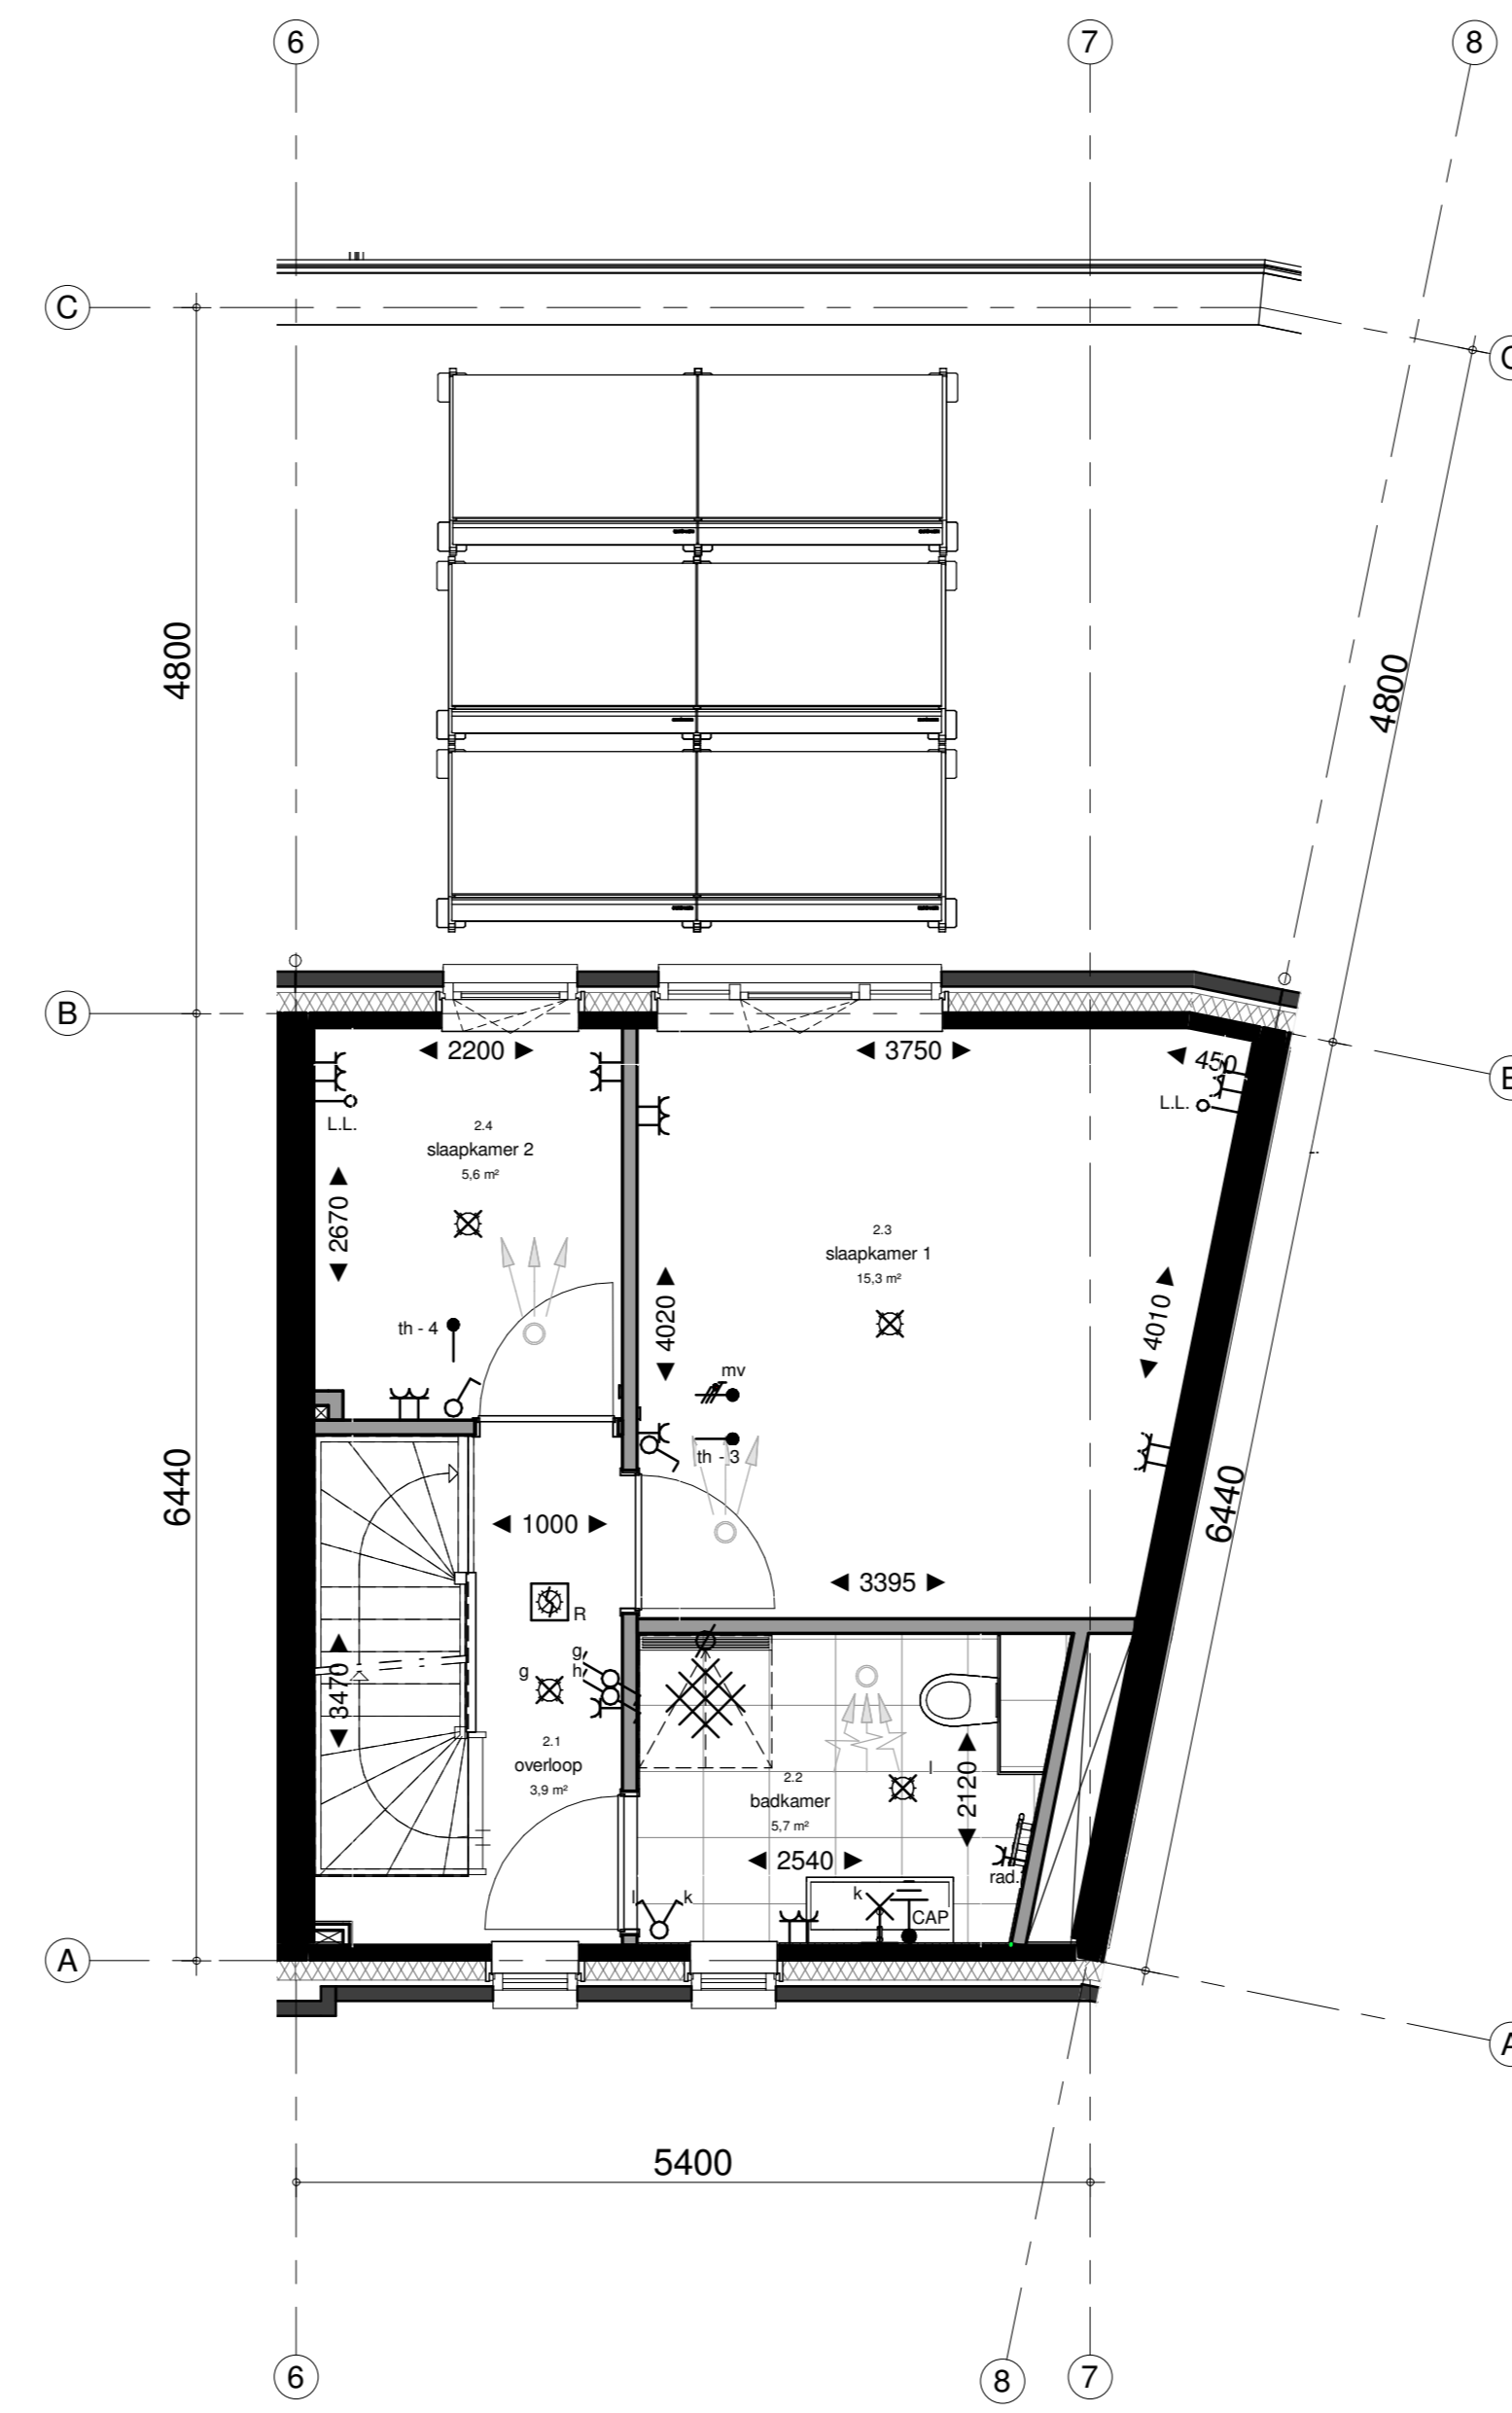


2e verdieping  
1 : 50

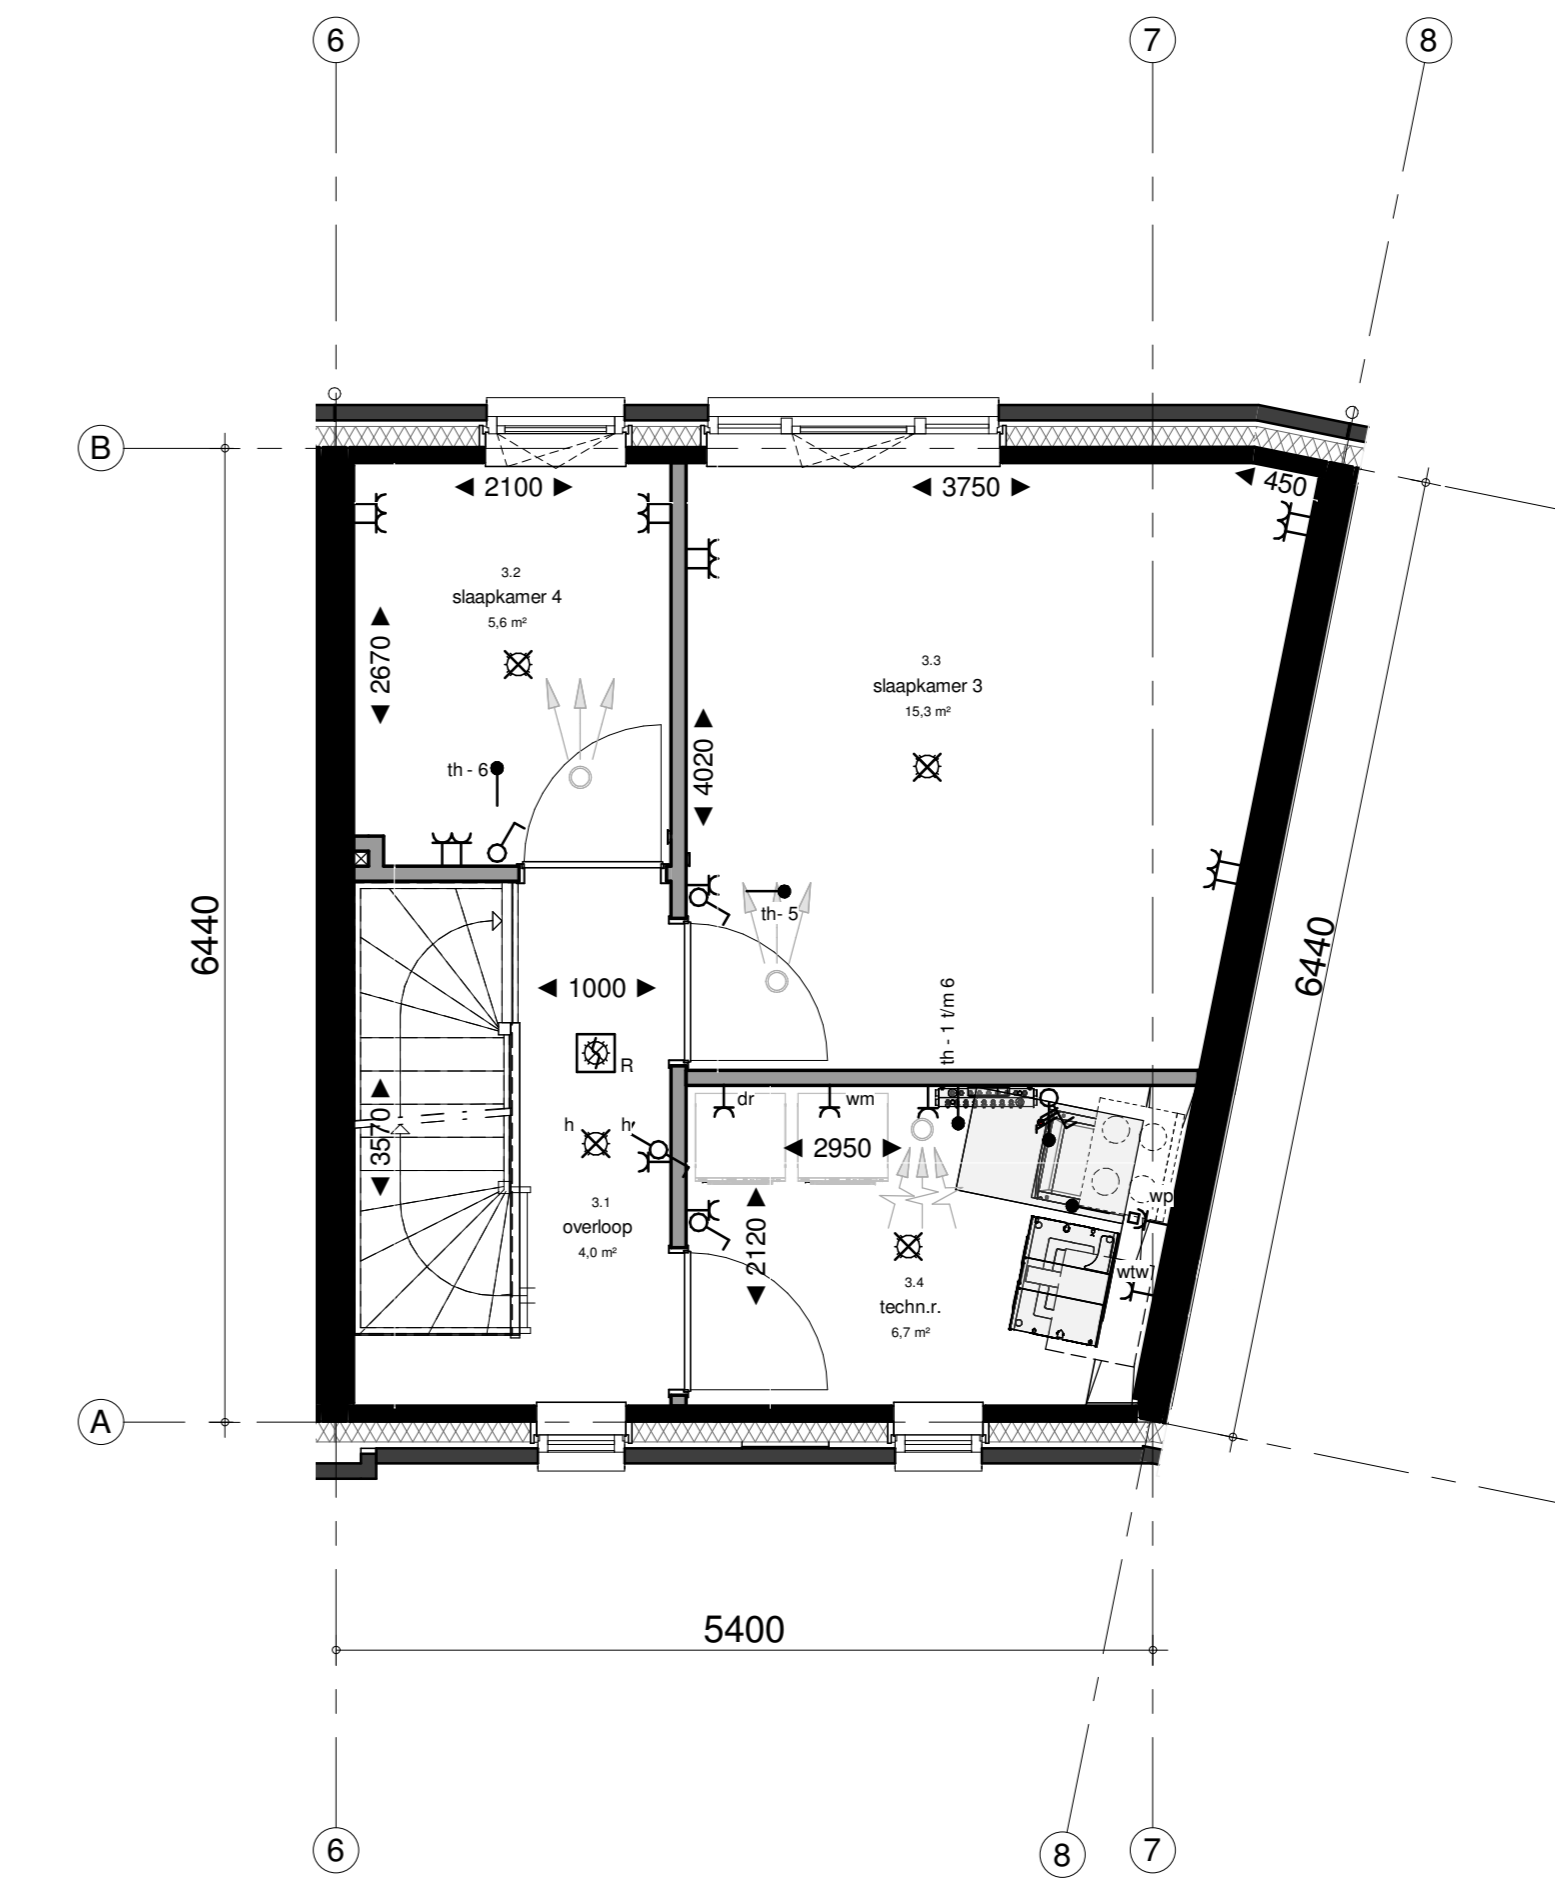


3e verdieping  
1 : 50

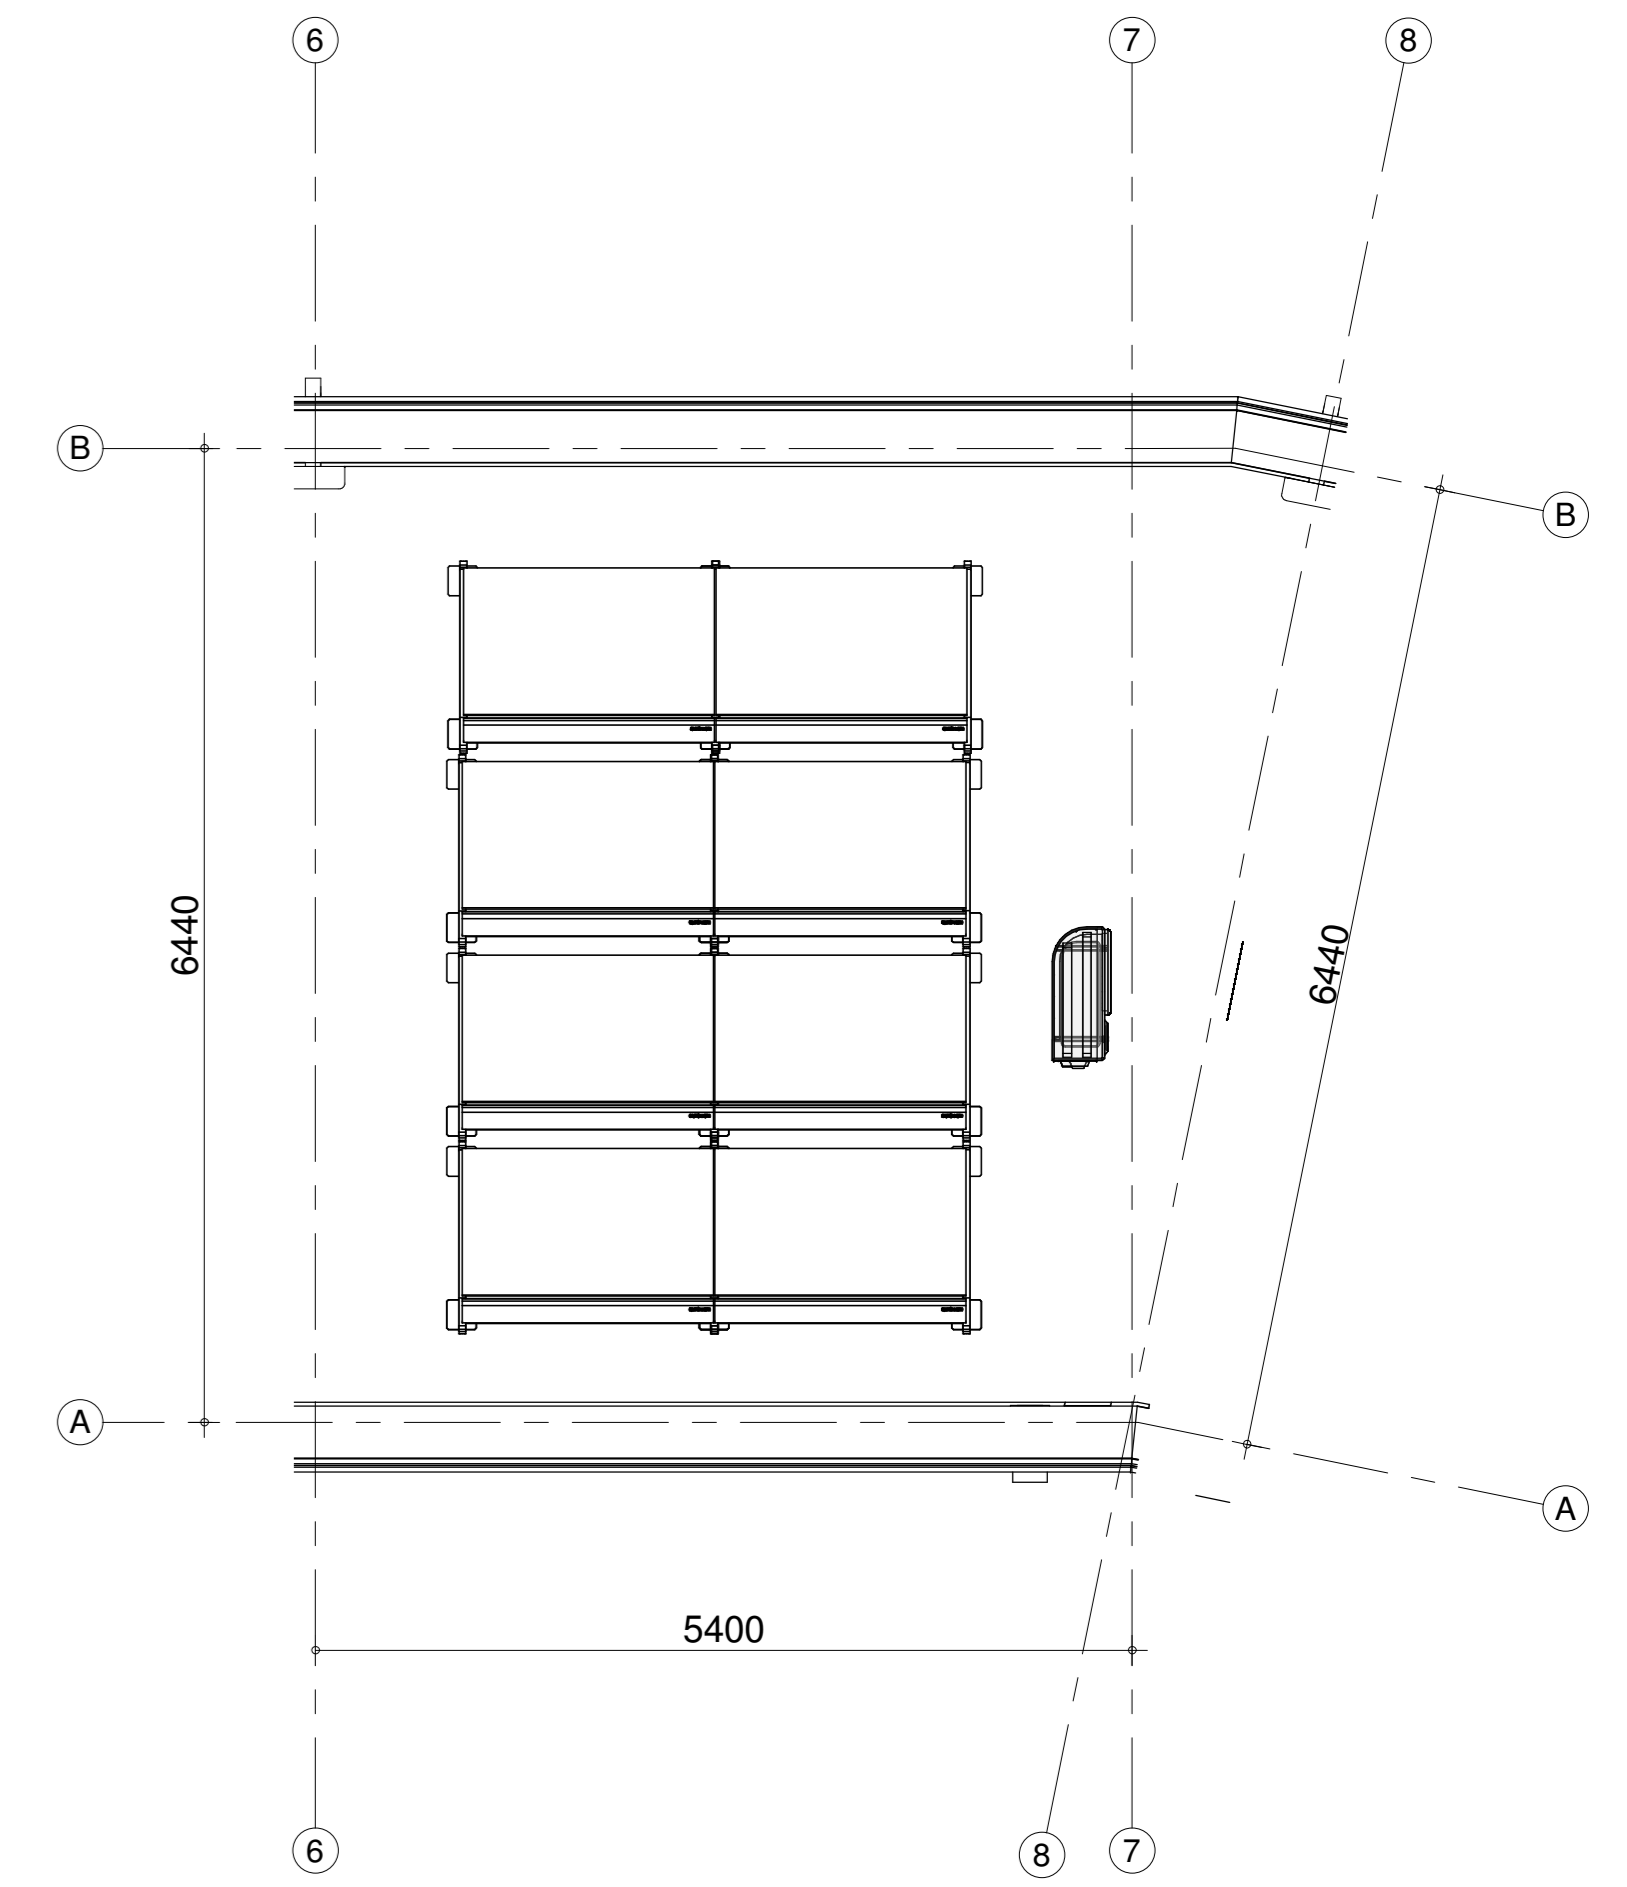

dak  
1 : 50

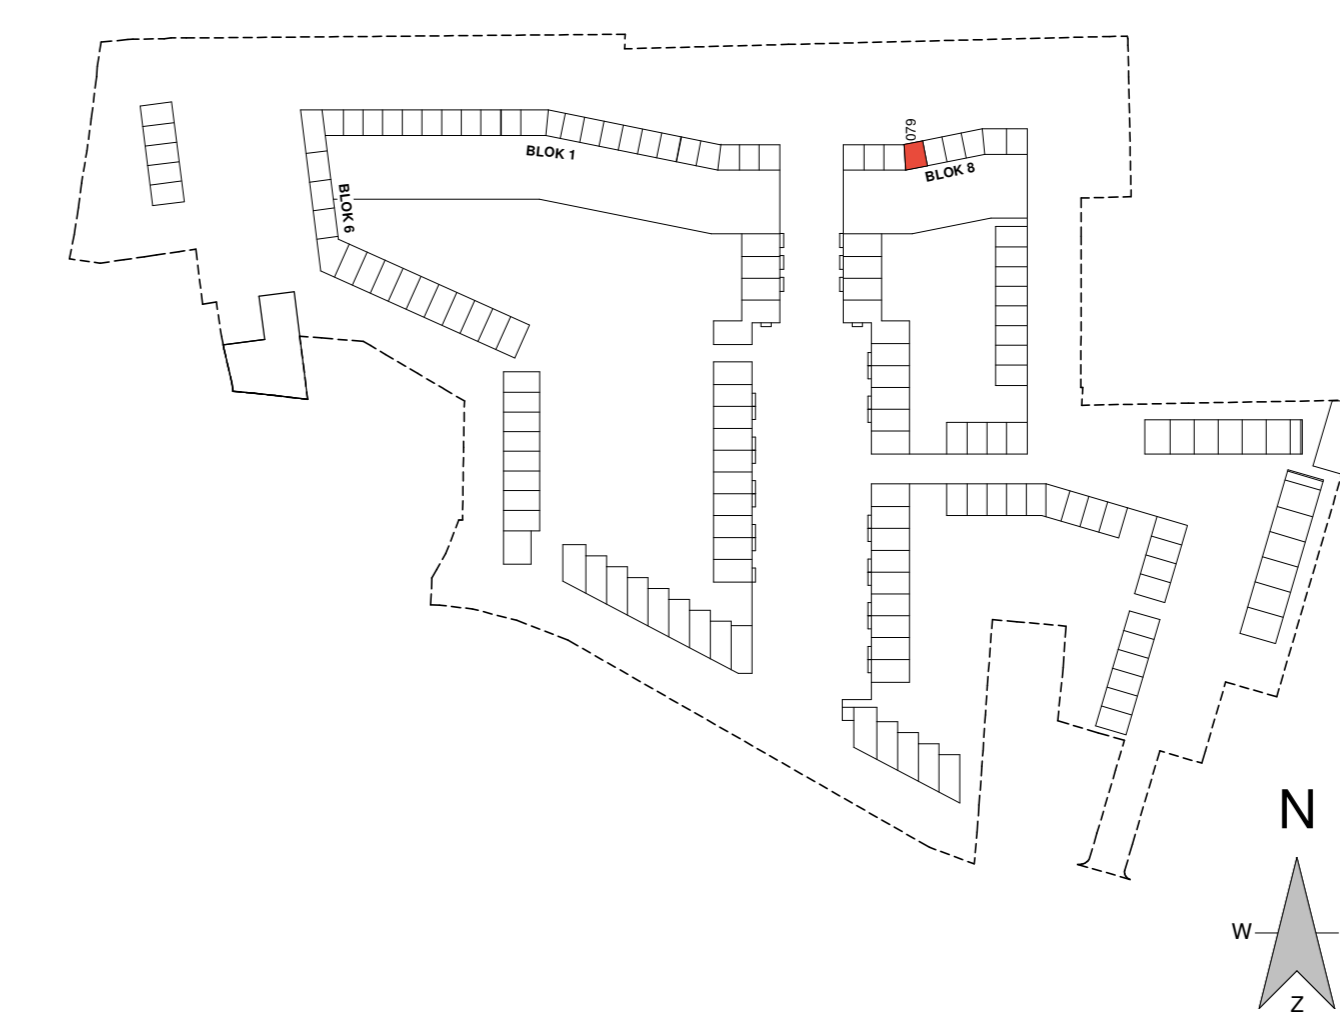

**SPOORWONING**

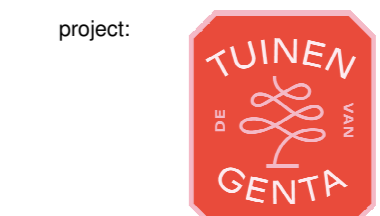

project: **TUINEN GENTR.**  
 betreft: **BNR 79**  
 fase: **KAO**  
 datum: **24-03-2021**  
 schaal: **1:50**  
 formaat: **A0**  
 projectnummer: **P10304**  
 tekeningnummer: **B9.8-603**

Zilverstraat 59  
2120 SP, Dendermonde  
Postbus 62  
2700 GE, Dendermonde  
T +31 79 217 01 10  
E info@eracontour.nl  
www.eracontour.nl