






voorgevel
Schaal: 1 : 100




achtergevel
Schaal: 1 : 100

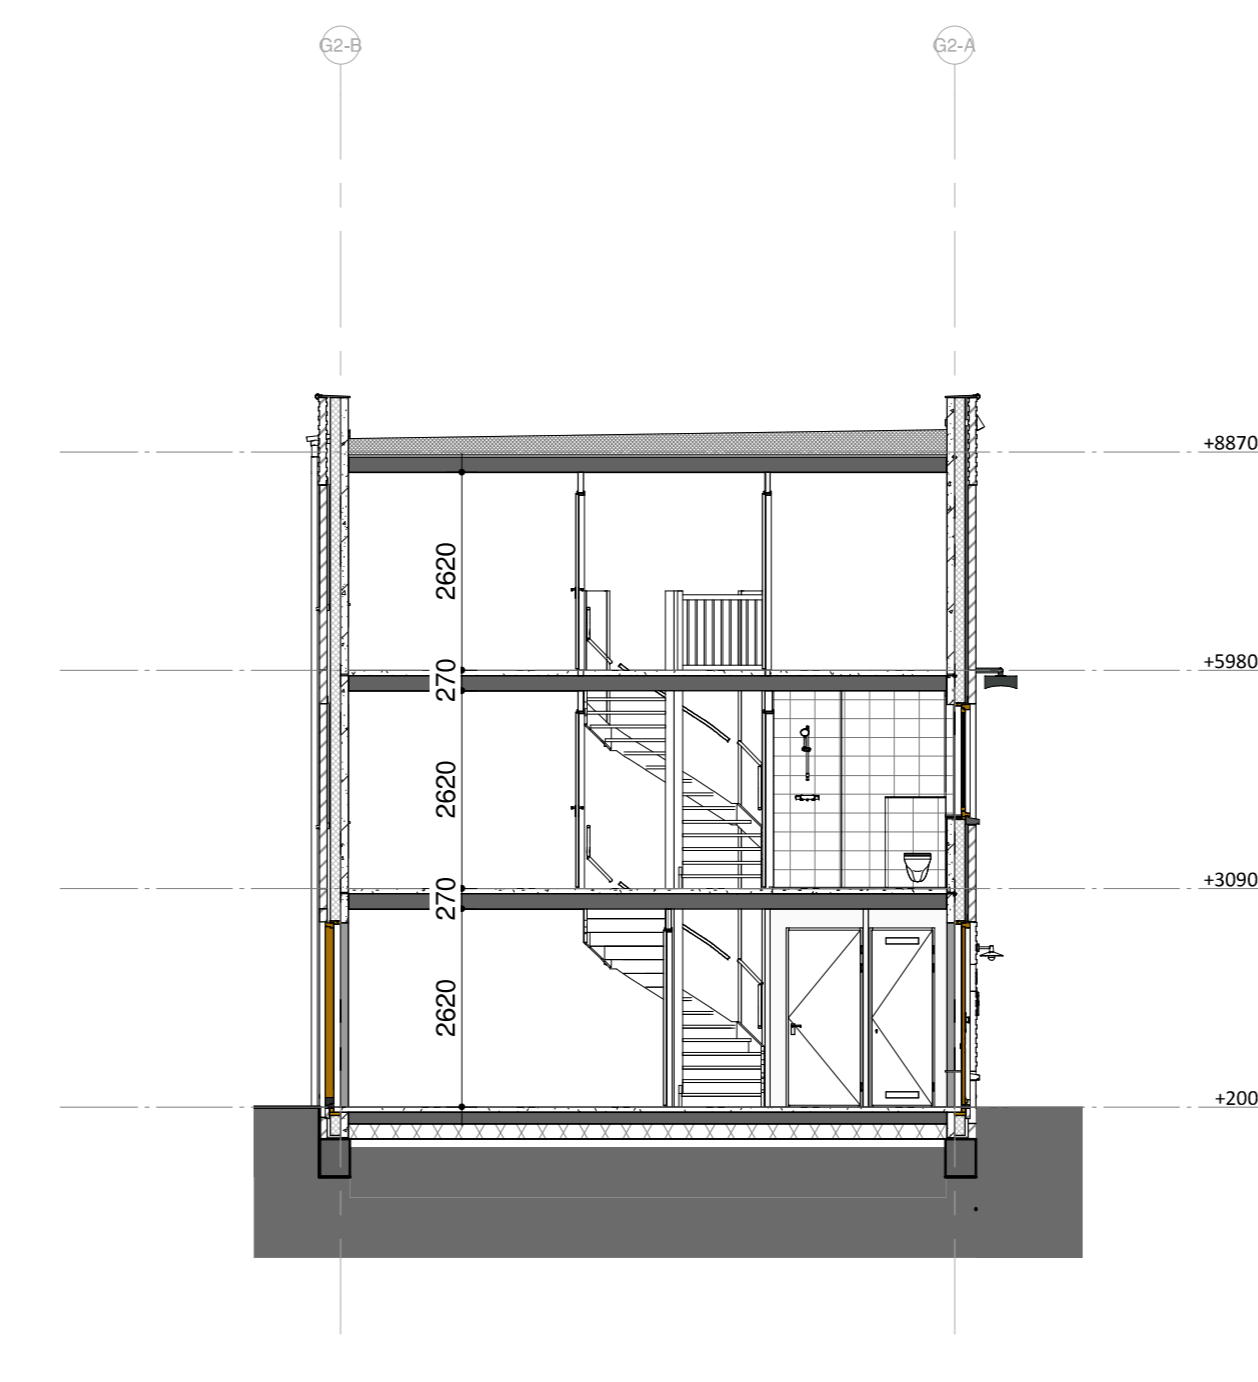


doorsnede A
Schaal: 1 : 100

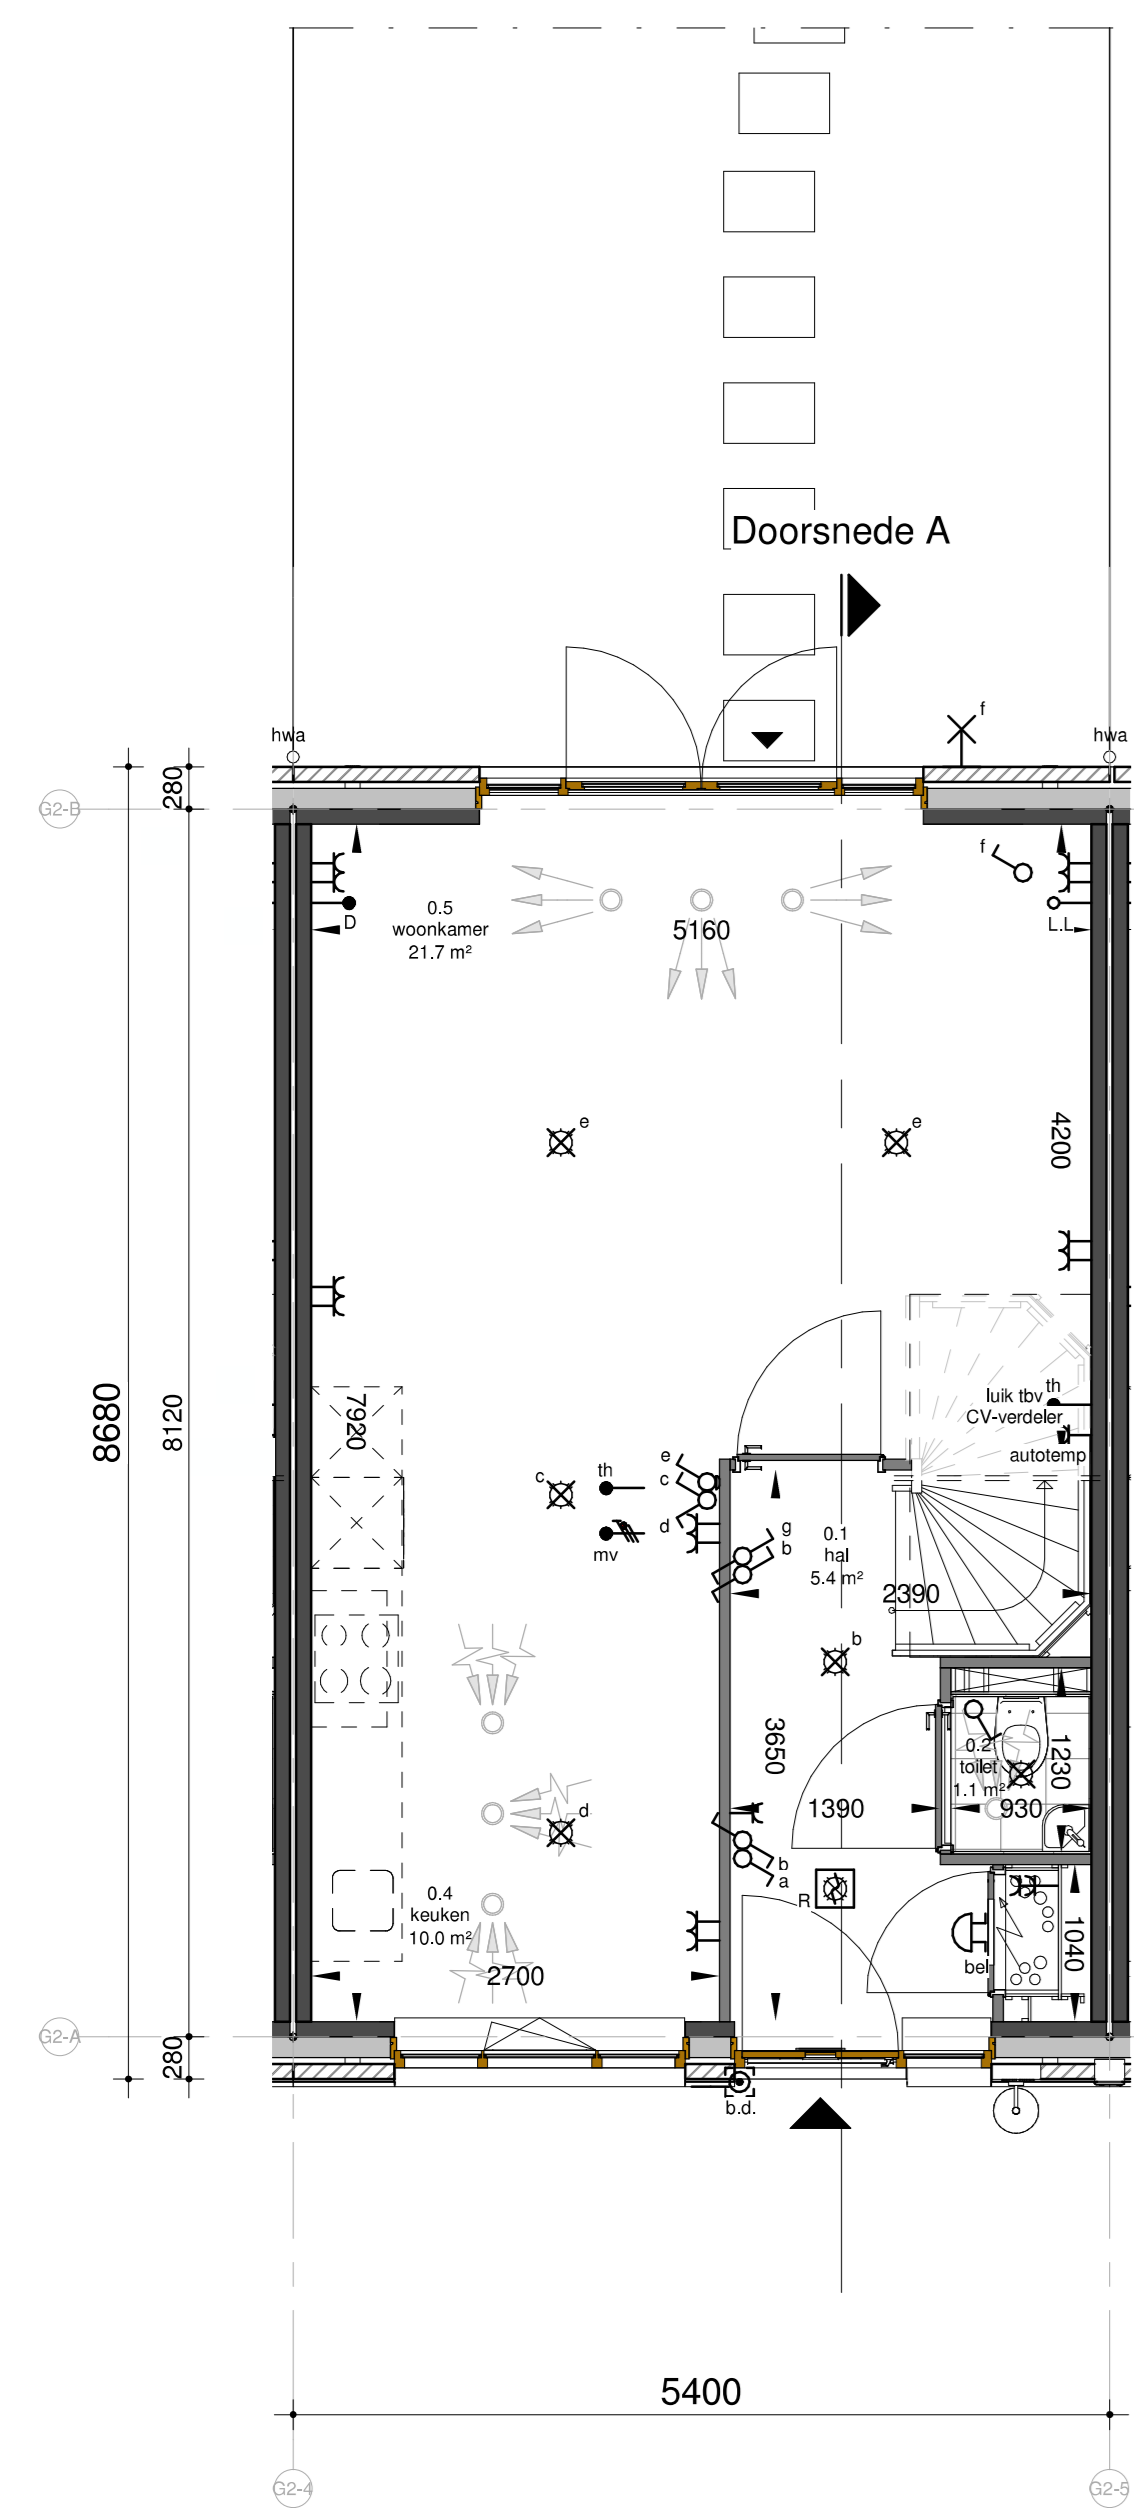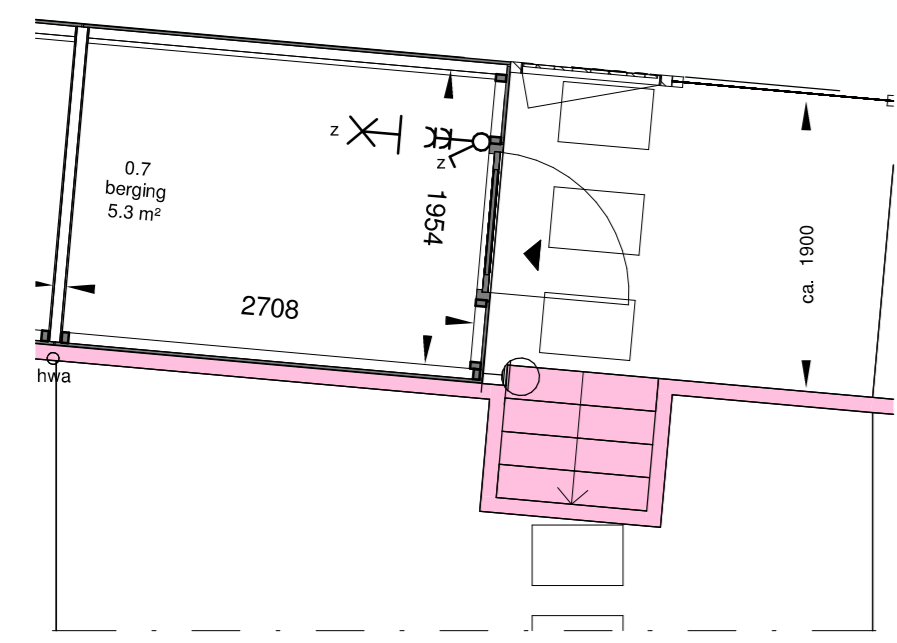


begane grond
Schaal: 1 : 50

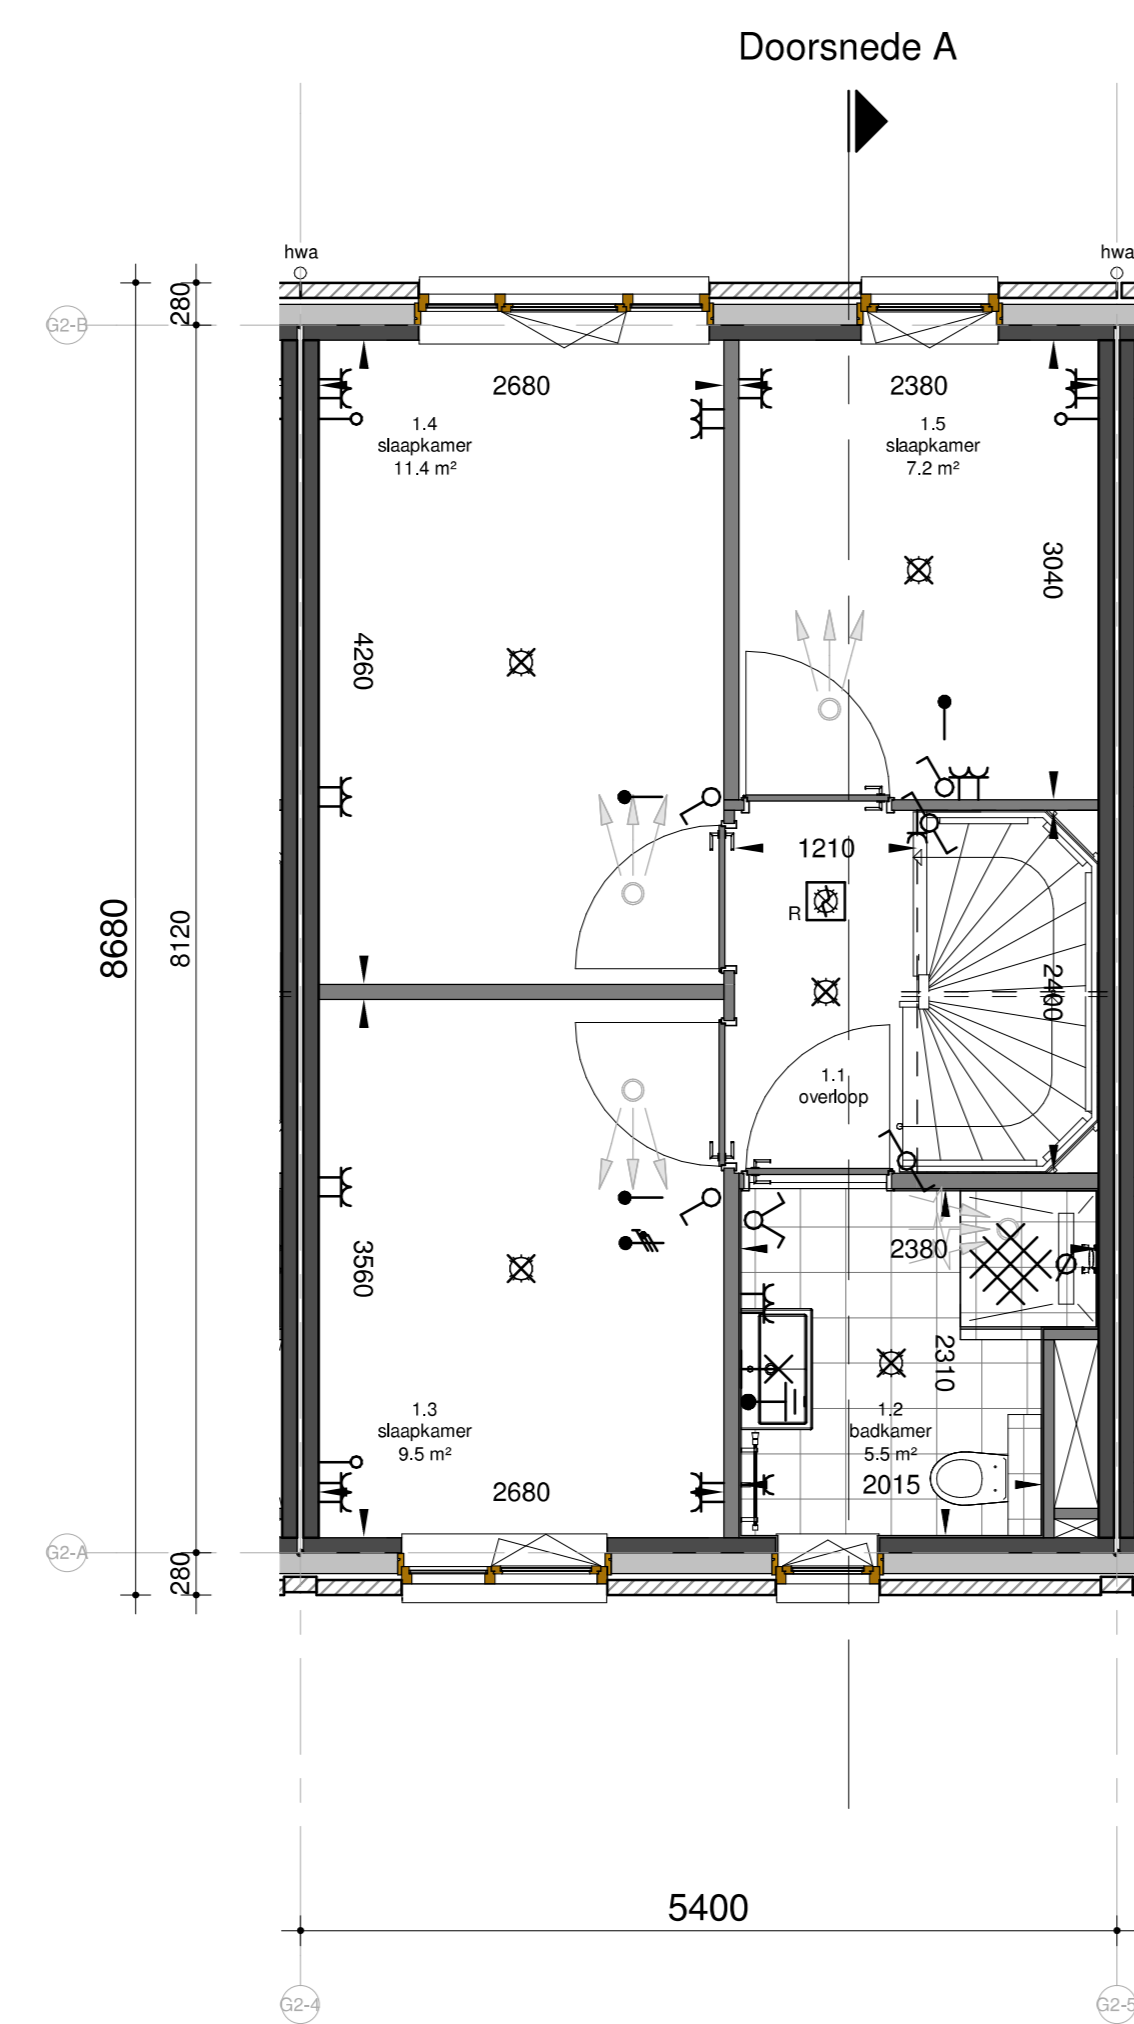

eerste verdieping
Schaal: 1 : 50

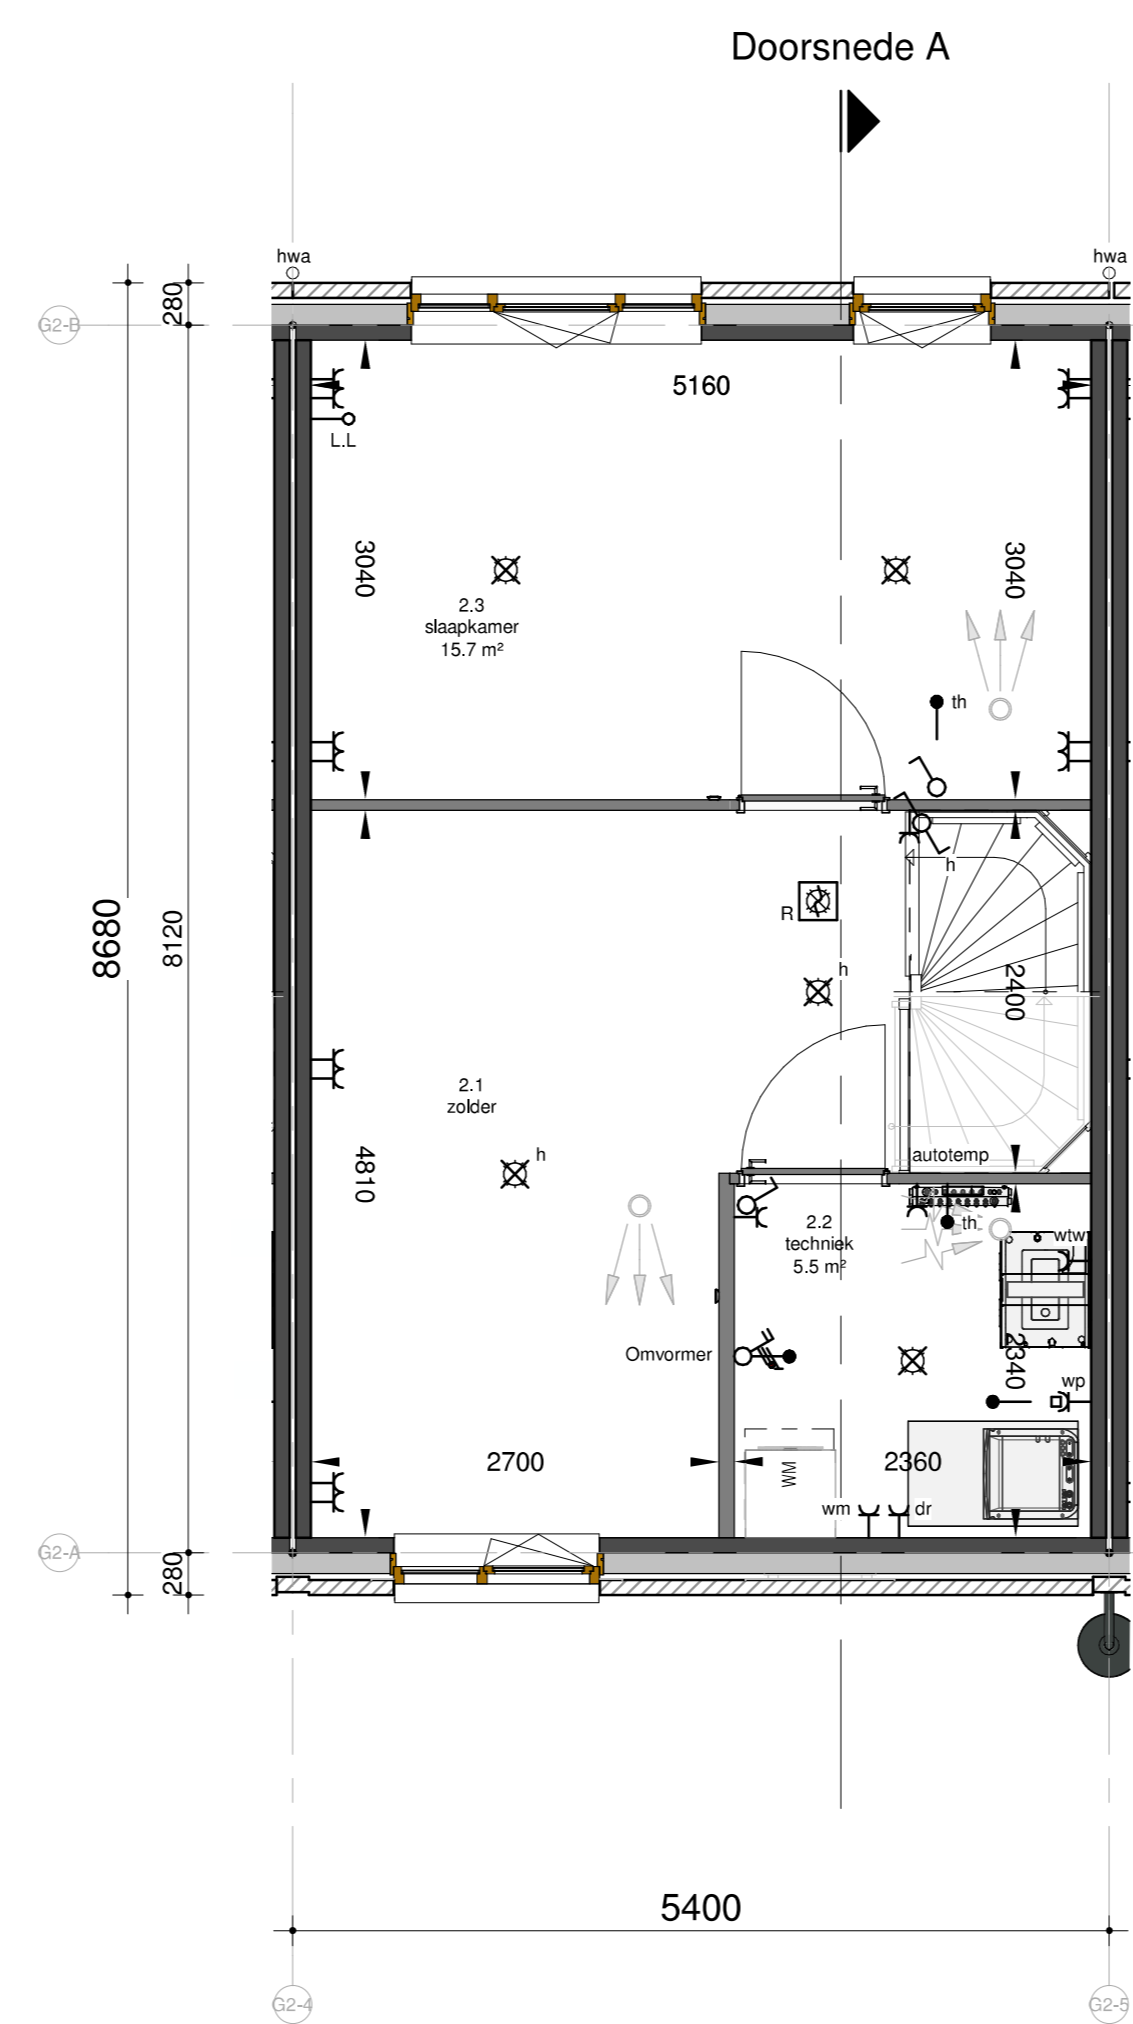


tweede verdieping
Schaal: 1 : 50

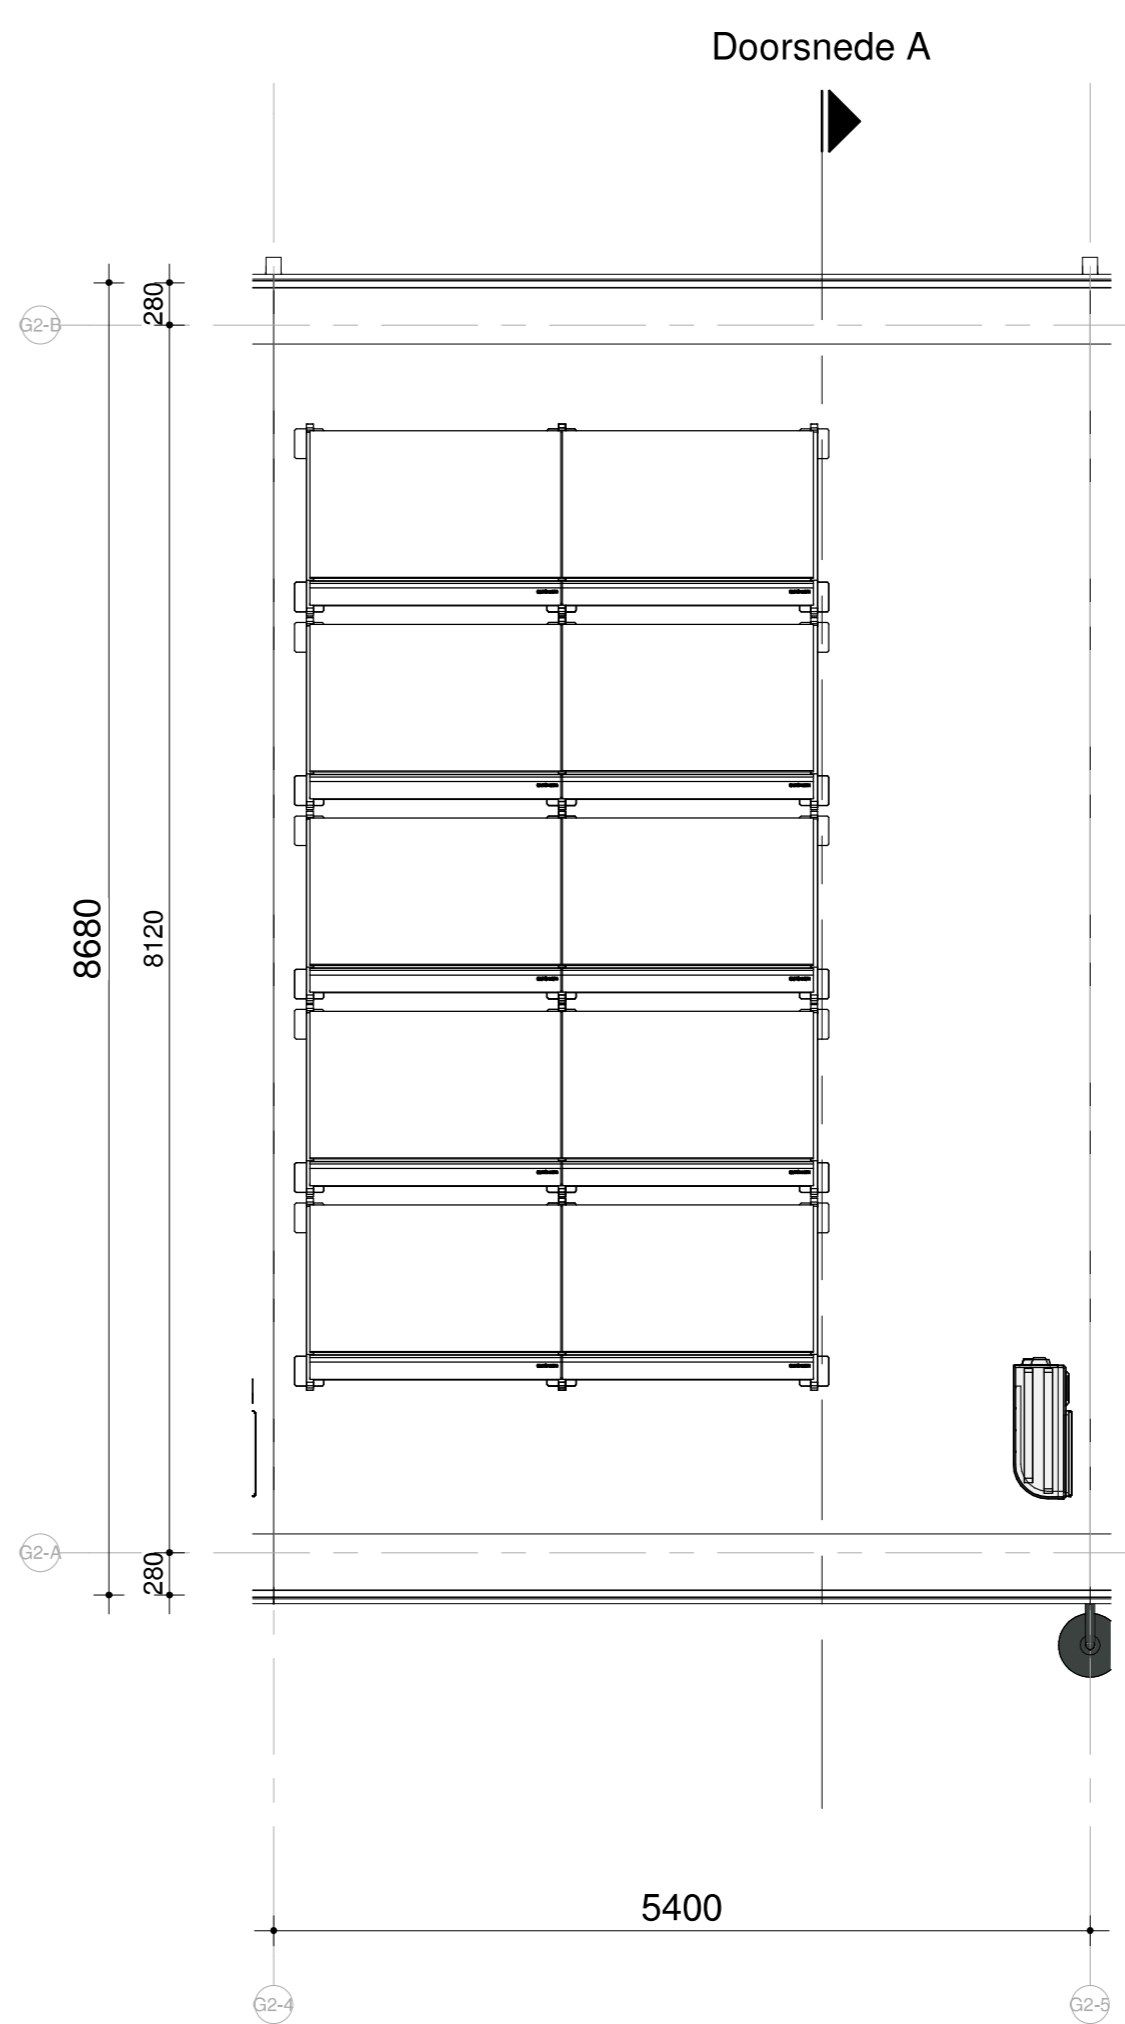


dakaanzicht
Schaal: 1 : 50

Deze tekening geldt ook voor bouwnummer:
109, 110

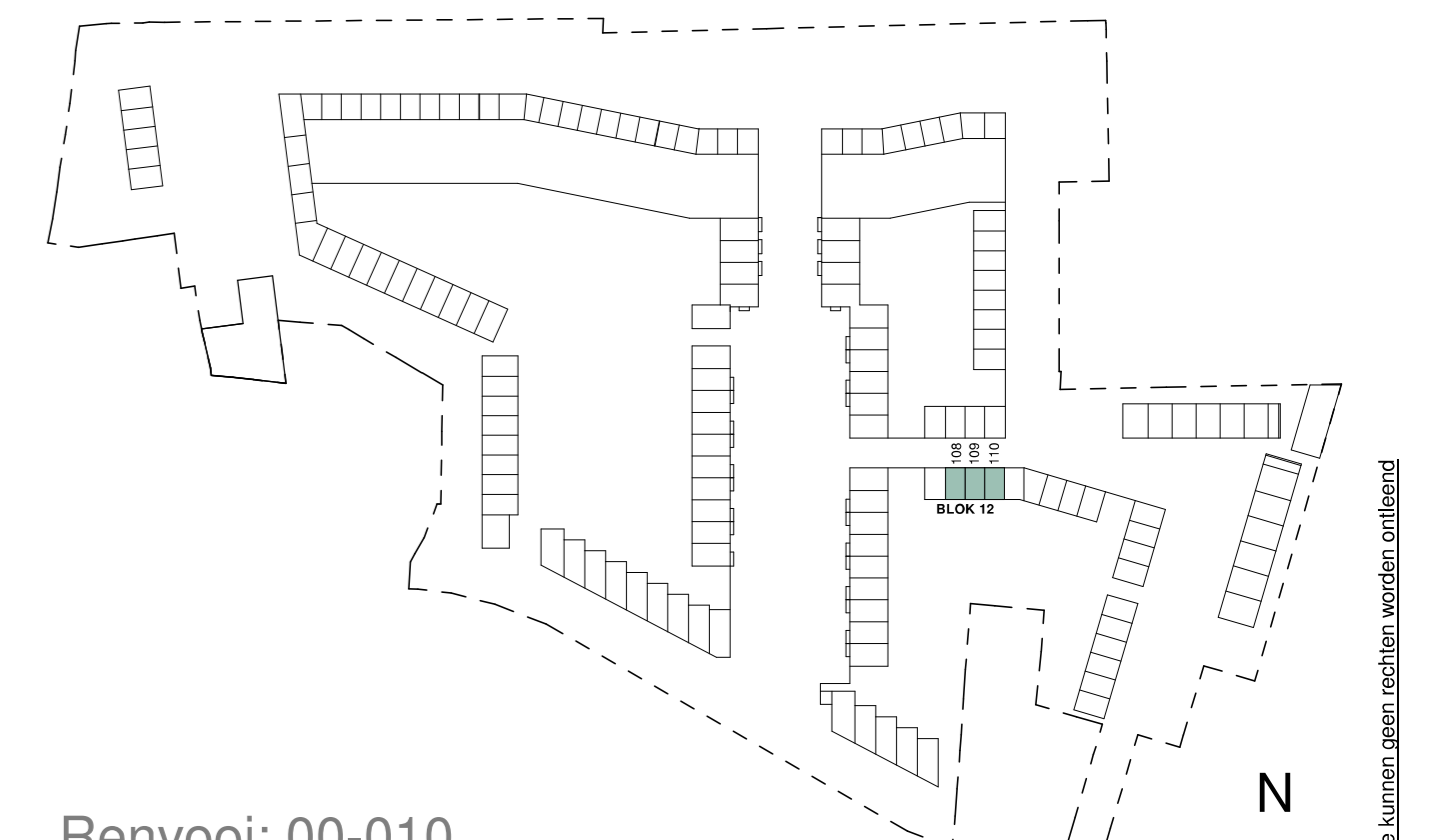

Renvooi: 00-010
Kleuren en materialen zijn indicatief, materiaal en afwerking of technische omschrijving en technische uitwerking EAW installatie zijn indicatief weergegeven, zie tevens de technische omschrijving

RIJWONING

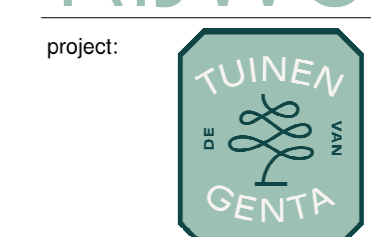

project: Zakenstraat 59
2718 RP Zoetermeer
Postbus 82
2700 AB Zoetermeer
T +31 (0)79 201 21 20
E info@eracontour.nl
www.eracontour.nl

betaal: KAO
fase: 2224
datum: 24-03-2021
schaal: 1:50 | 1:100
formaat: A0
tekeningnummer: 00-6108

BNR 108