



begane grond

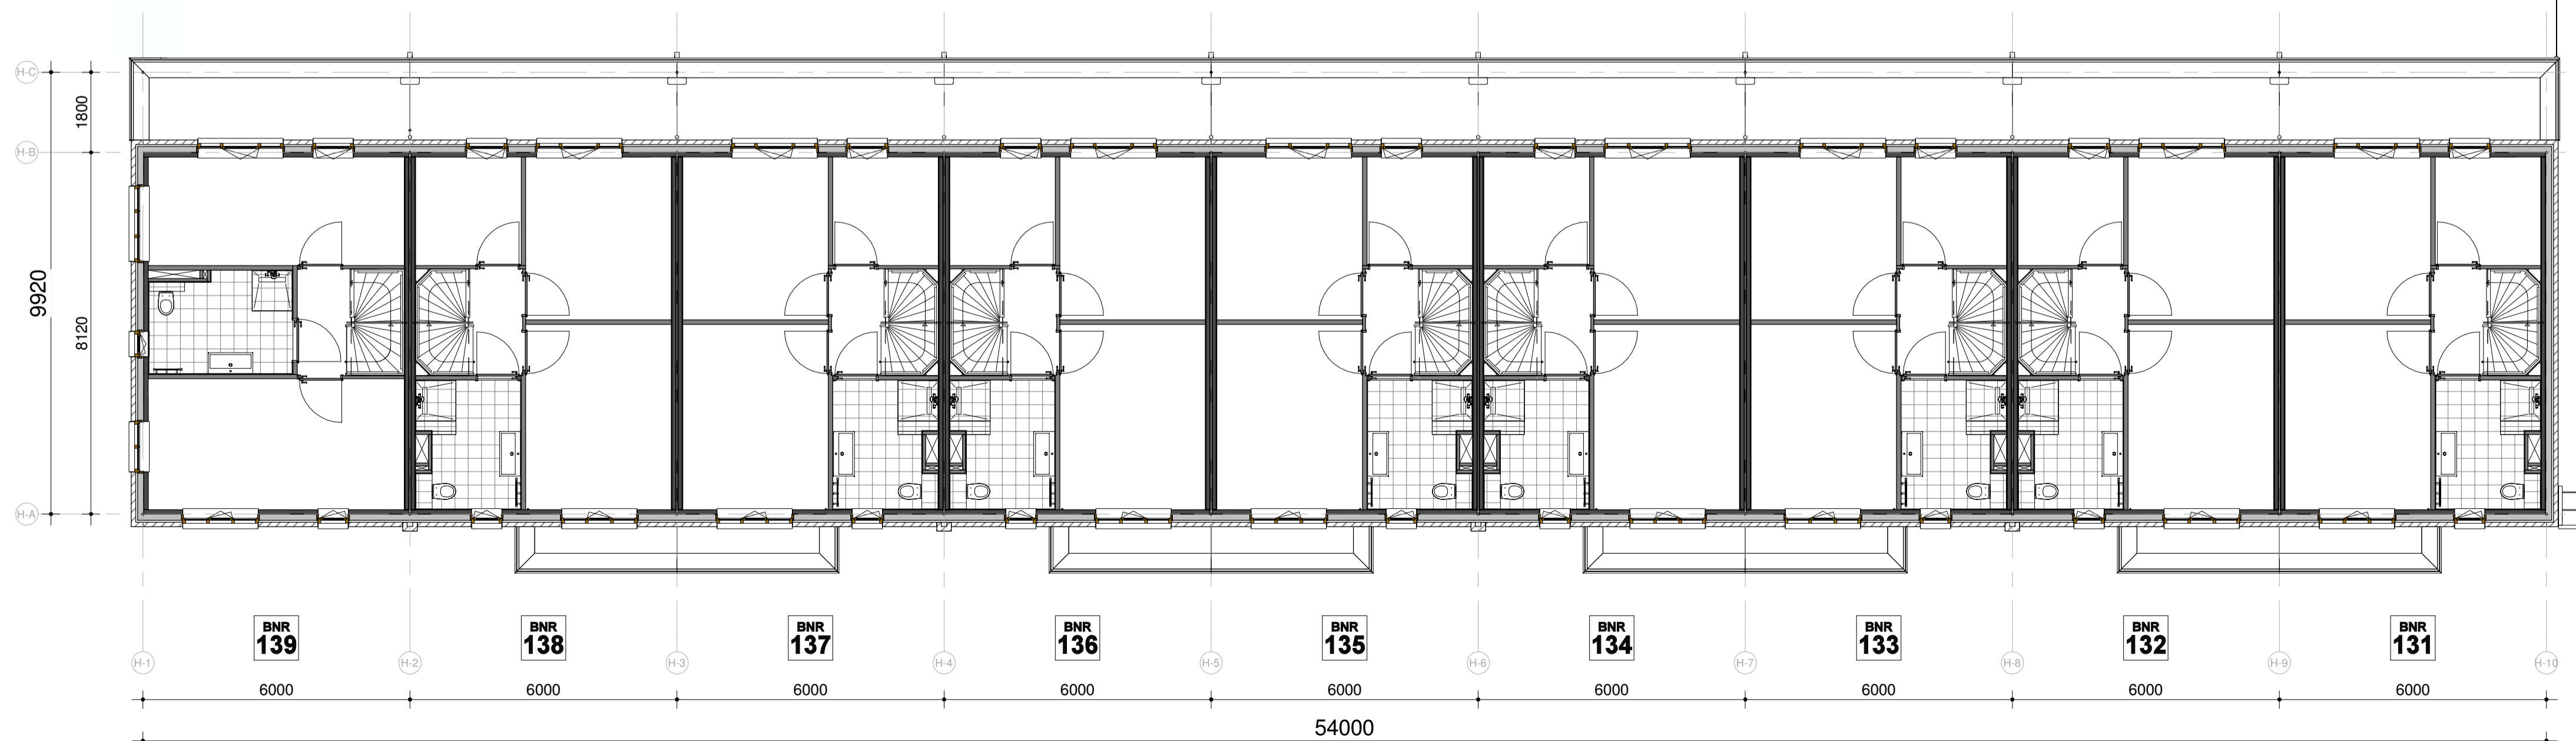

eerste verdieping

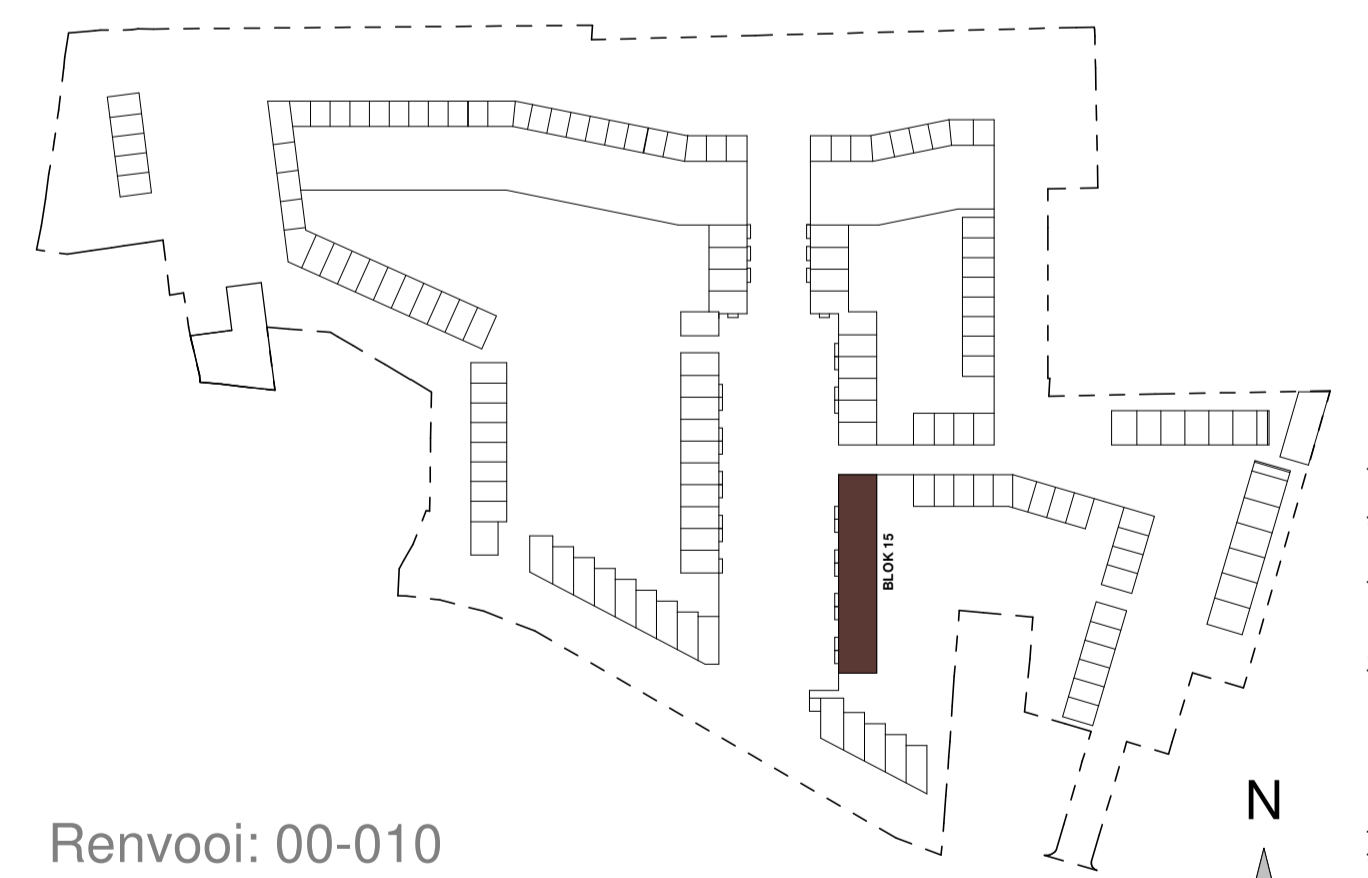

Renvooi: 00-010  
 Kleuren en materialen zijn indicatief, materiaal en afwerking  
 of technische omschrijving en technische uitwerking  
 E&W installatie zijn indicatief weergegeven, zie tevens de  
 technische omschrijving

# HERENHUIS - MIDDENAS

project:   

Zilverstraat 39  
 2718 RP Zoetermeer  
 Postbus 62  
 2700 AB Zoetermeer  
 T +31 79 317 01 70  
 E info@eracontour.nl  
 www.eracontour.nl

|                    |                |            |                 |          |
|--------------------|----------------|------------|-----------------|----------|
| betreft:           | fase:          | datum:     | schaal:         | formaat: |
| Blocoverzicht - 15 | KAO            | 24-03-2021 | 1:100           | A1       |
| Middenas woningen  | projectnummer: | 2224       | tekeningnummer: | 15-100   |