






begane grond

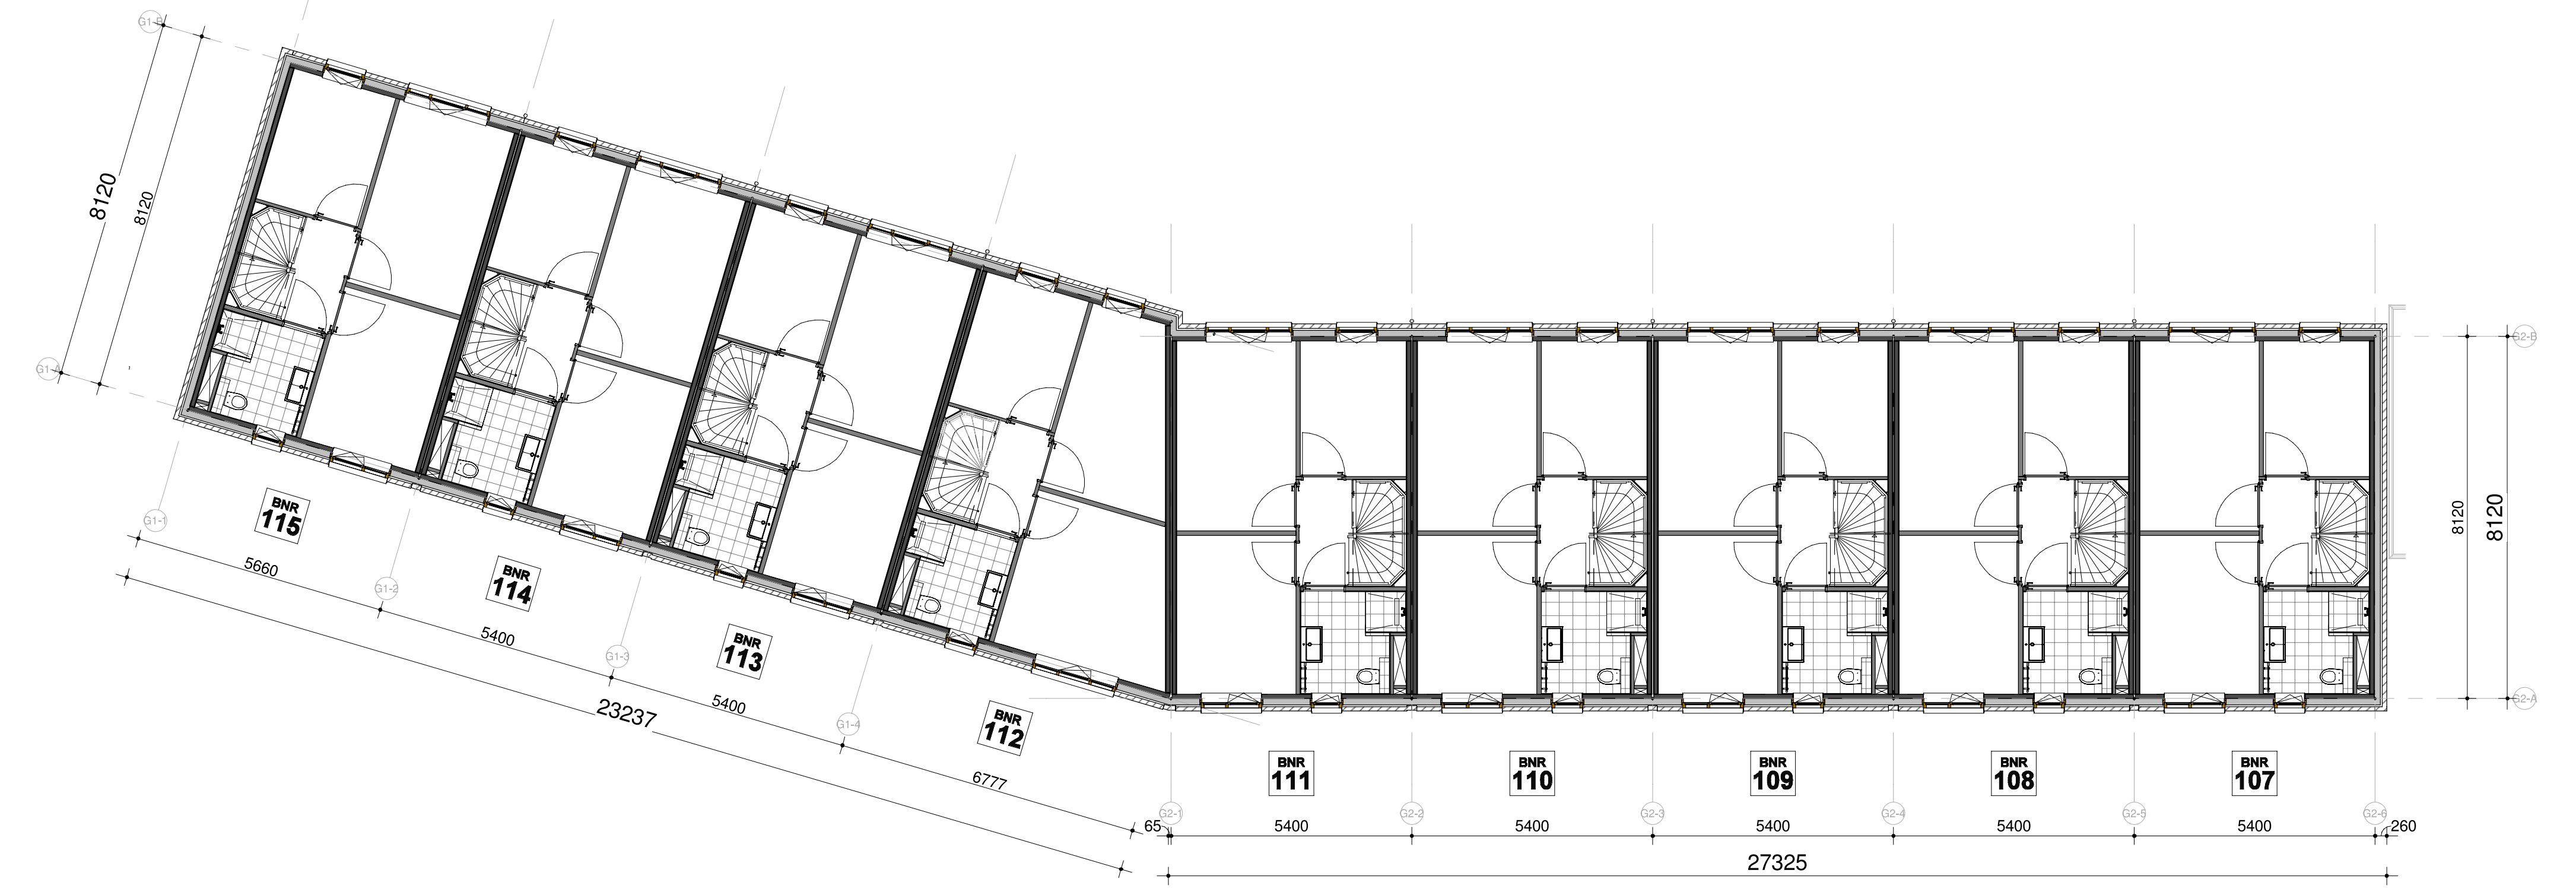


eerste verdieping

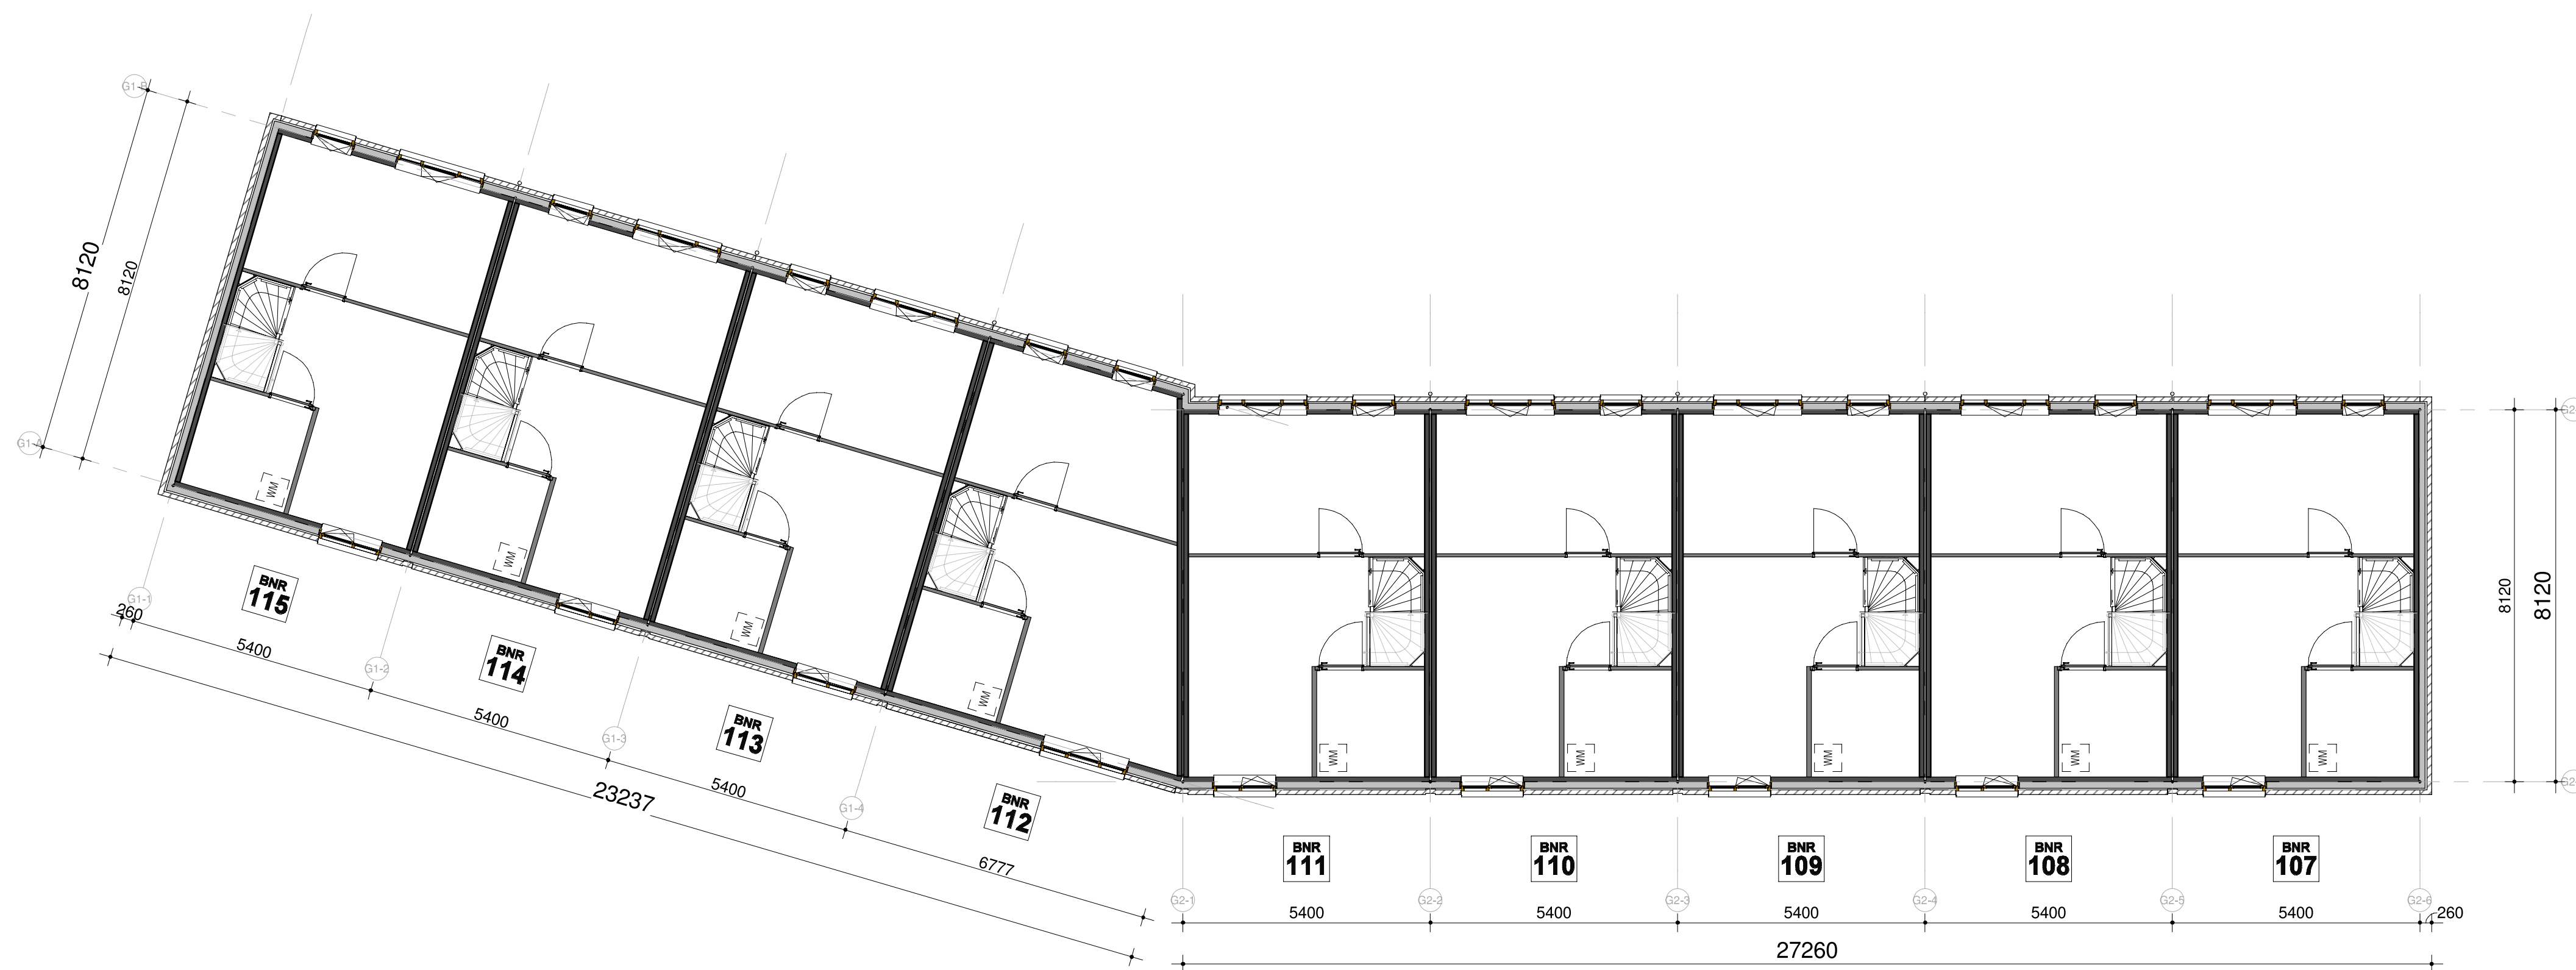

tweede verdieping

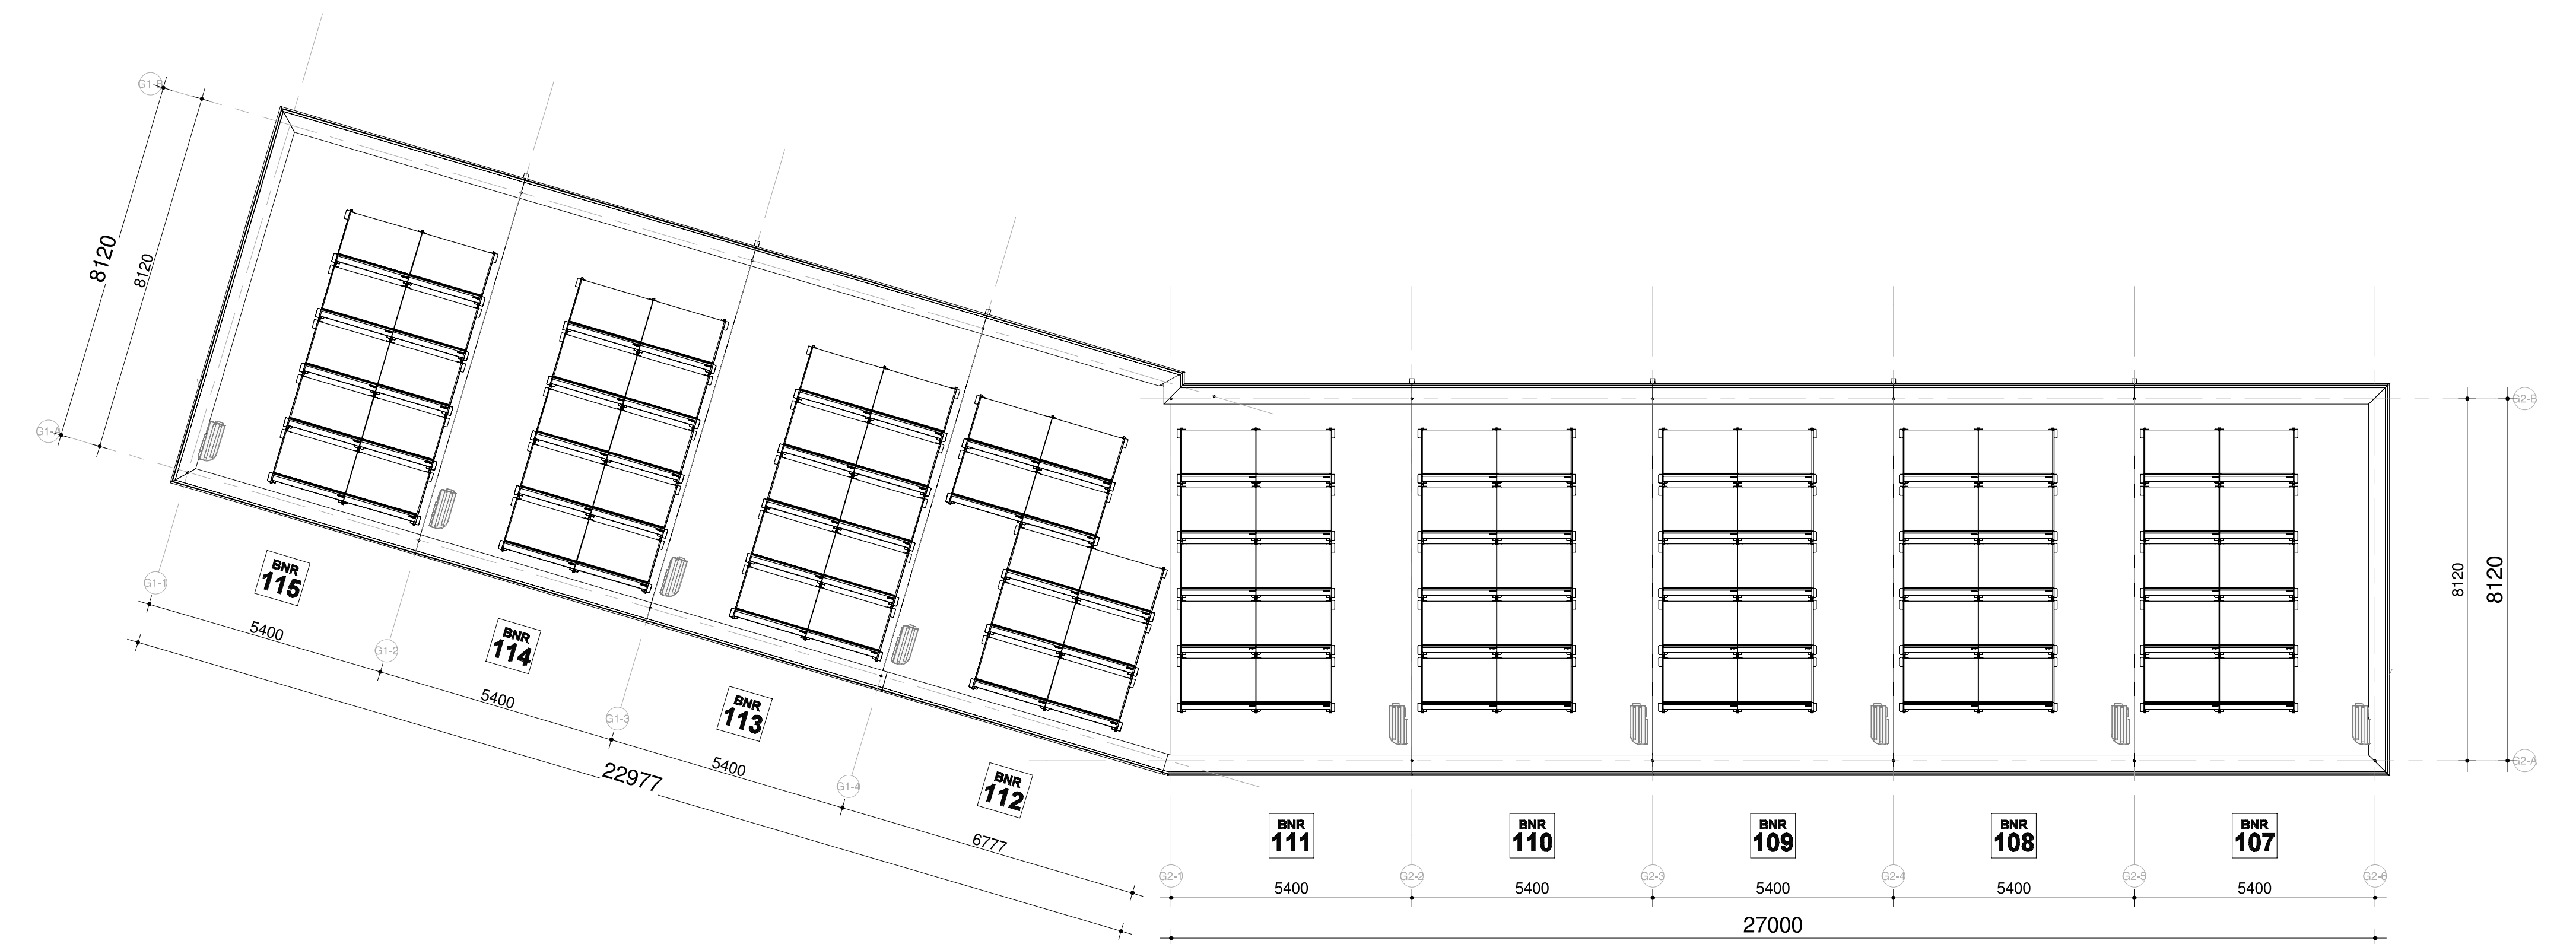


dakaanzicht

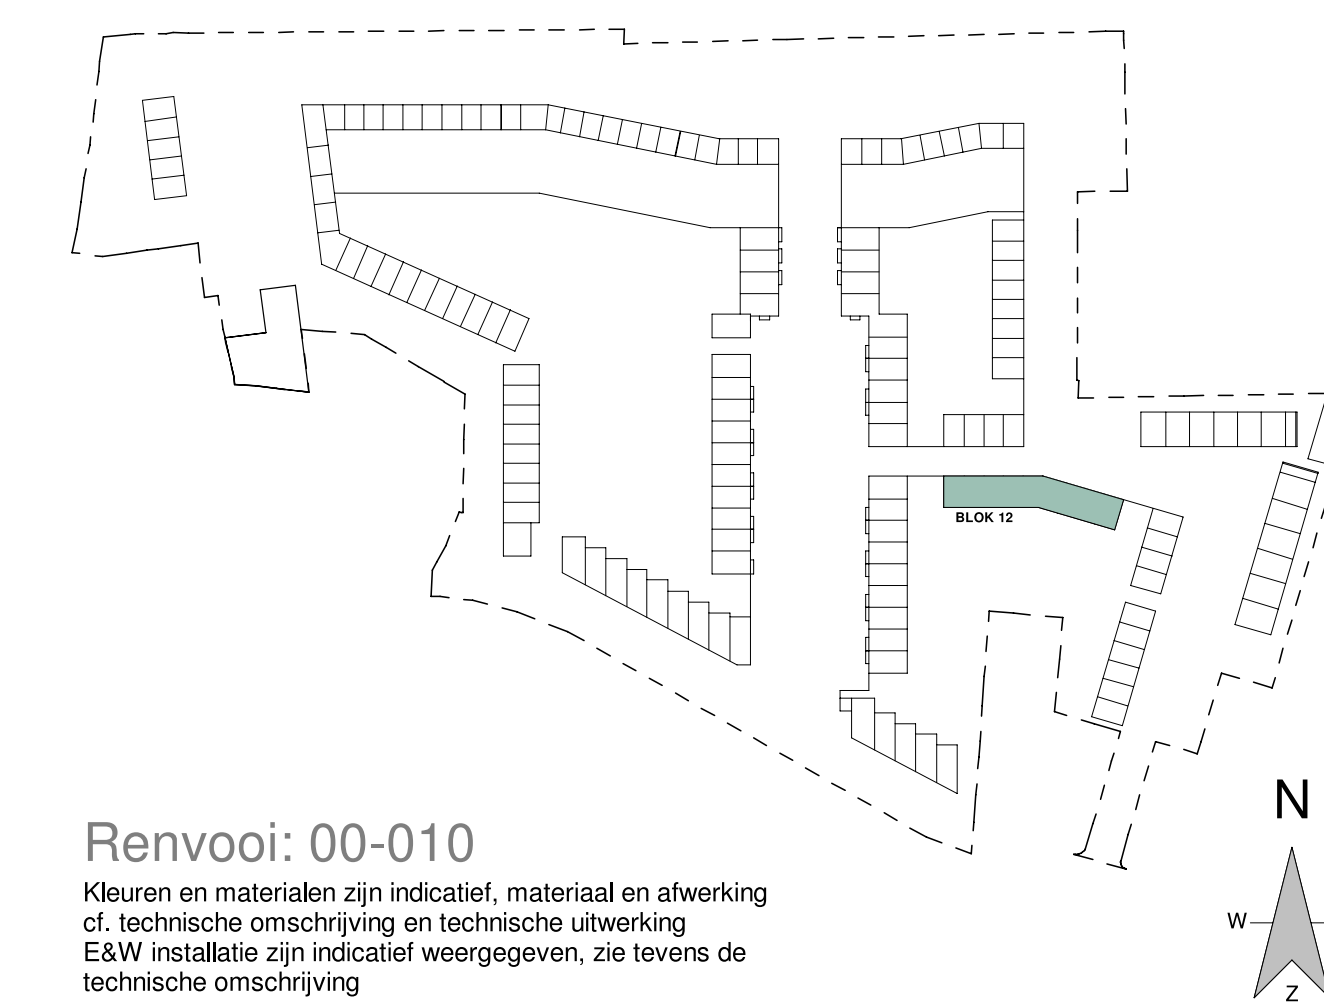

Renvooi: 00-010
 Kleuren en materialen zijn indicatief, materiaal en afwerking of technische omschrijving en technische uitwerking. E&W installatie zijn indicatief weergegeven, zie tevens de technische omschrijving.

RIJWONING

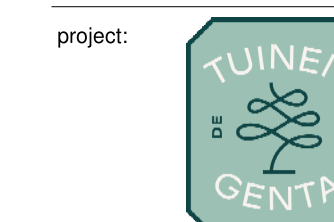

era contour | tbi
 inbo

project: KAO
 datum: 24-03-2021
 schaal: 1:100
 formaat: A0
 tekeningnummer: 12-100

Blokoverzicht - 12
 Rijwoningen

Zakstraat 59
 2018 DP - Deerpolder
 Postbus 62
 2020 AG - Coentwager
 T +31 78 917 01 25
 E info@eracontour.nl
 www.eracontour.nl