



1e verdieping

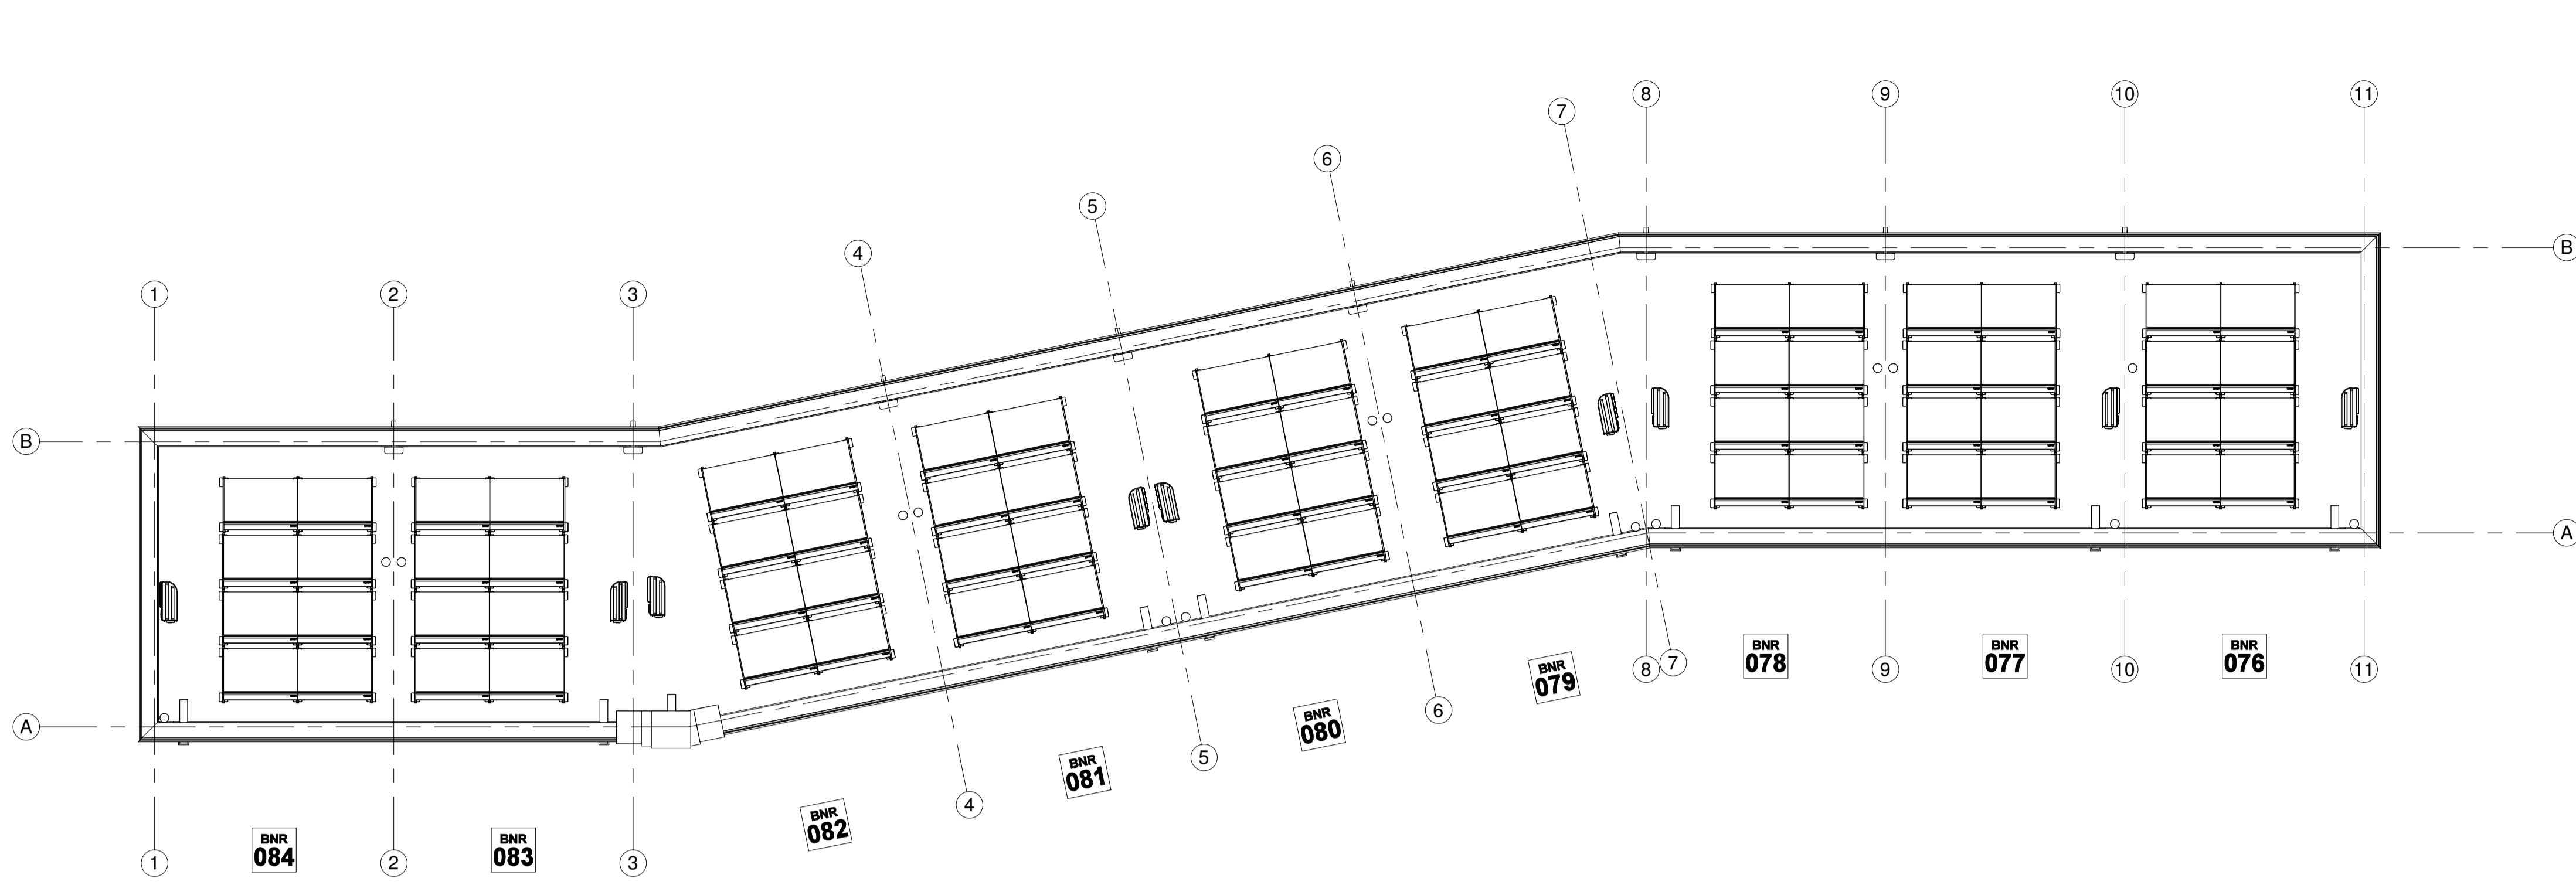


begane grond




4e verdieping

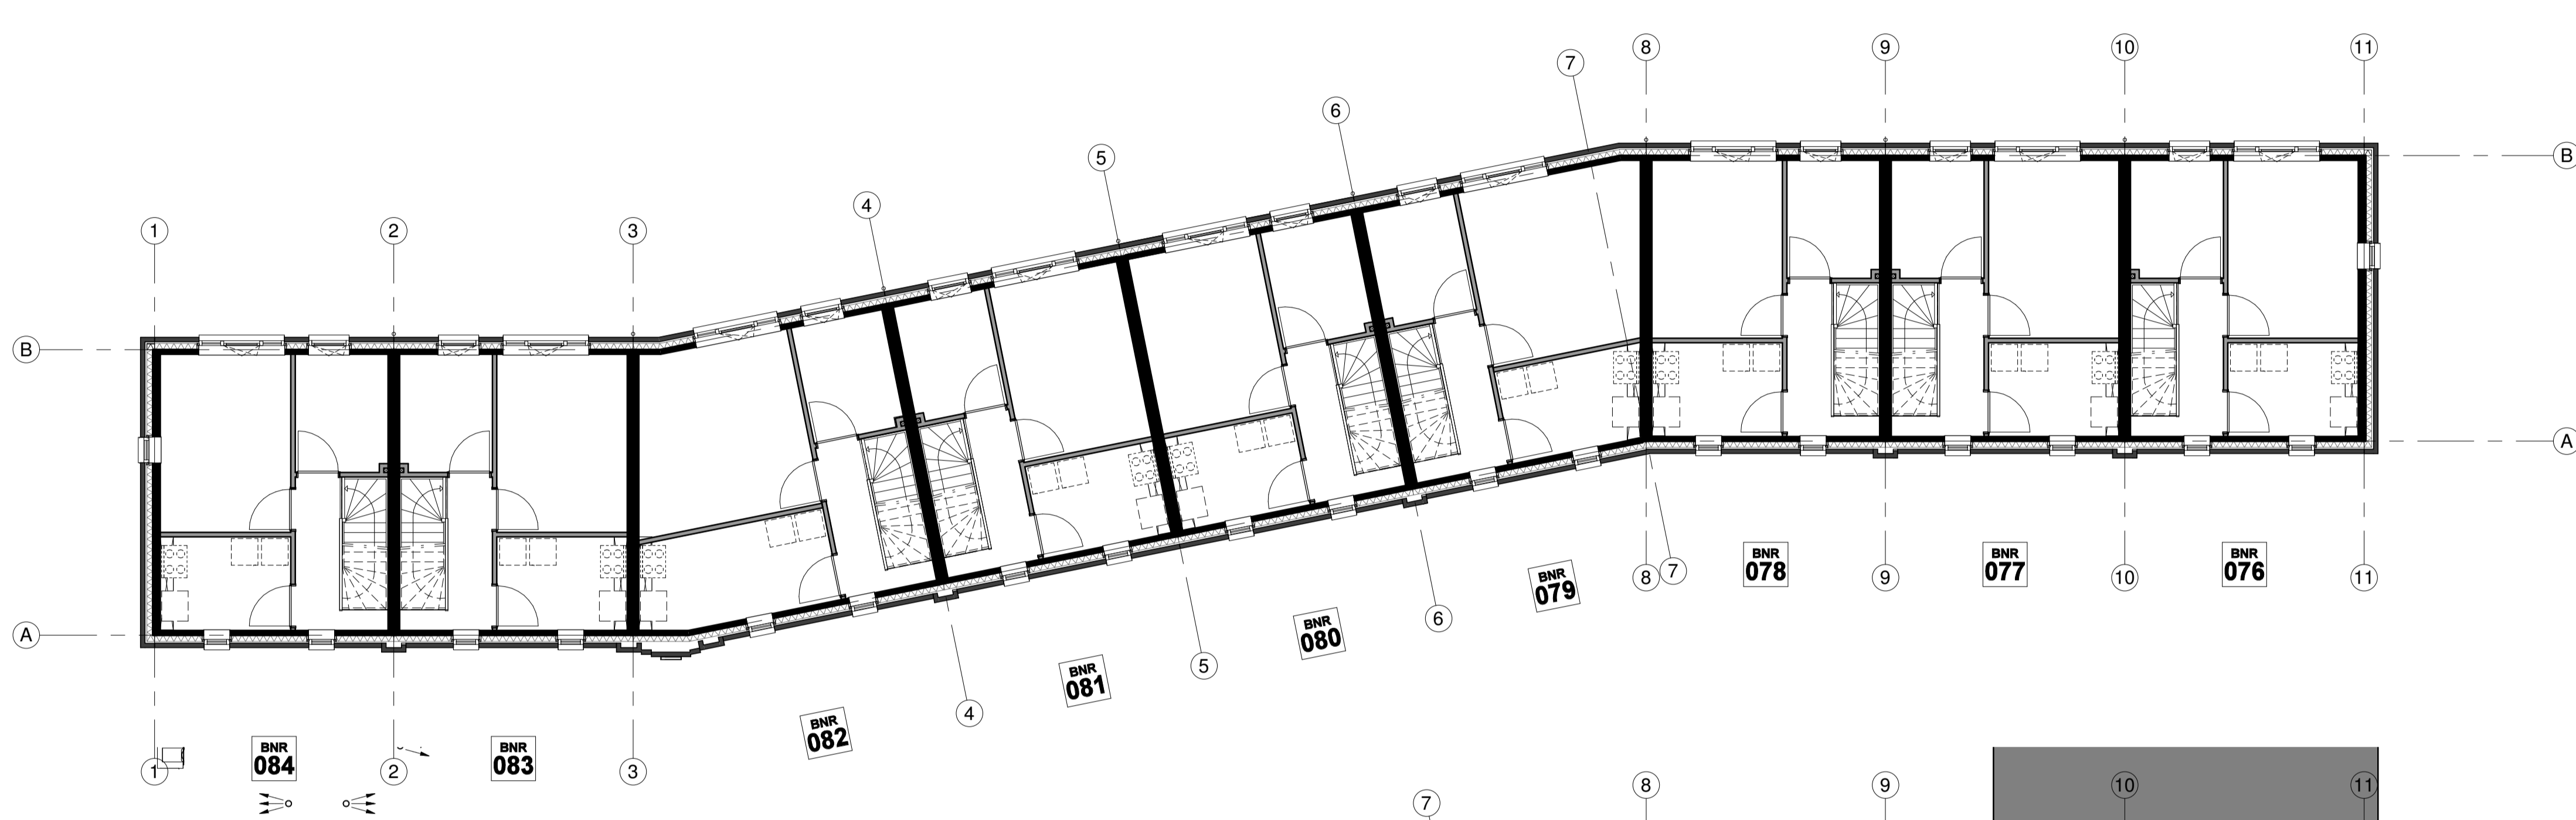

3e verdieping

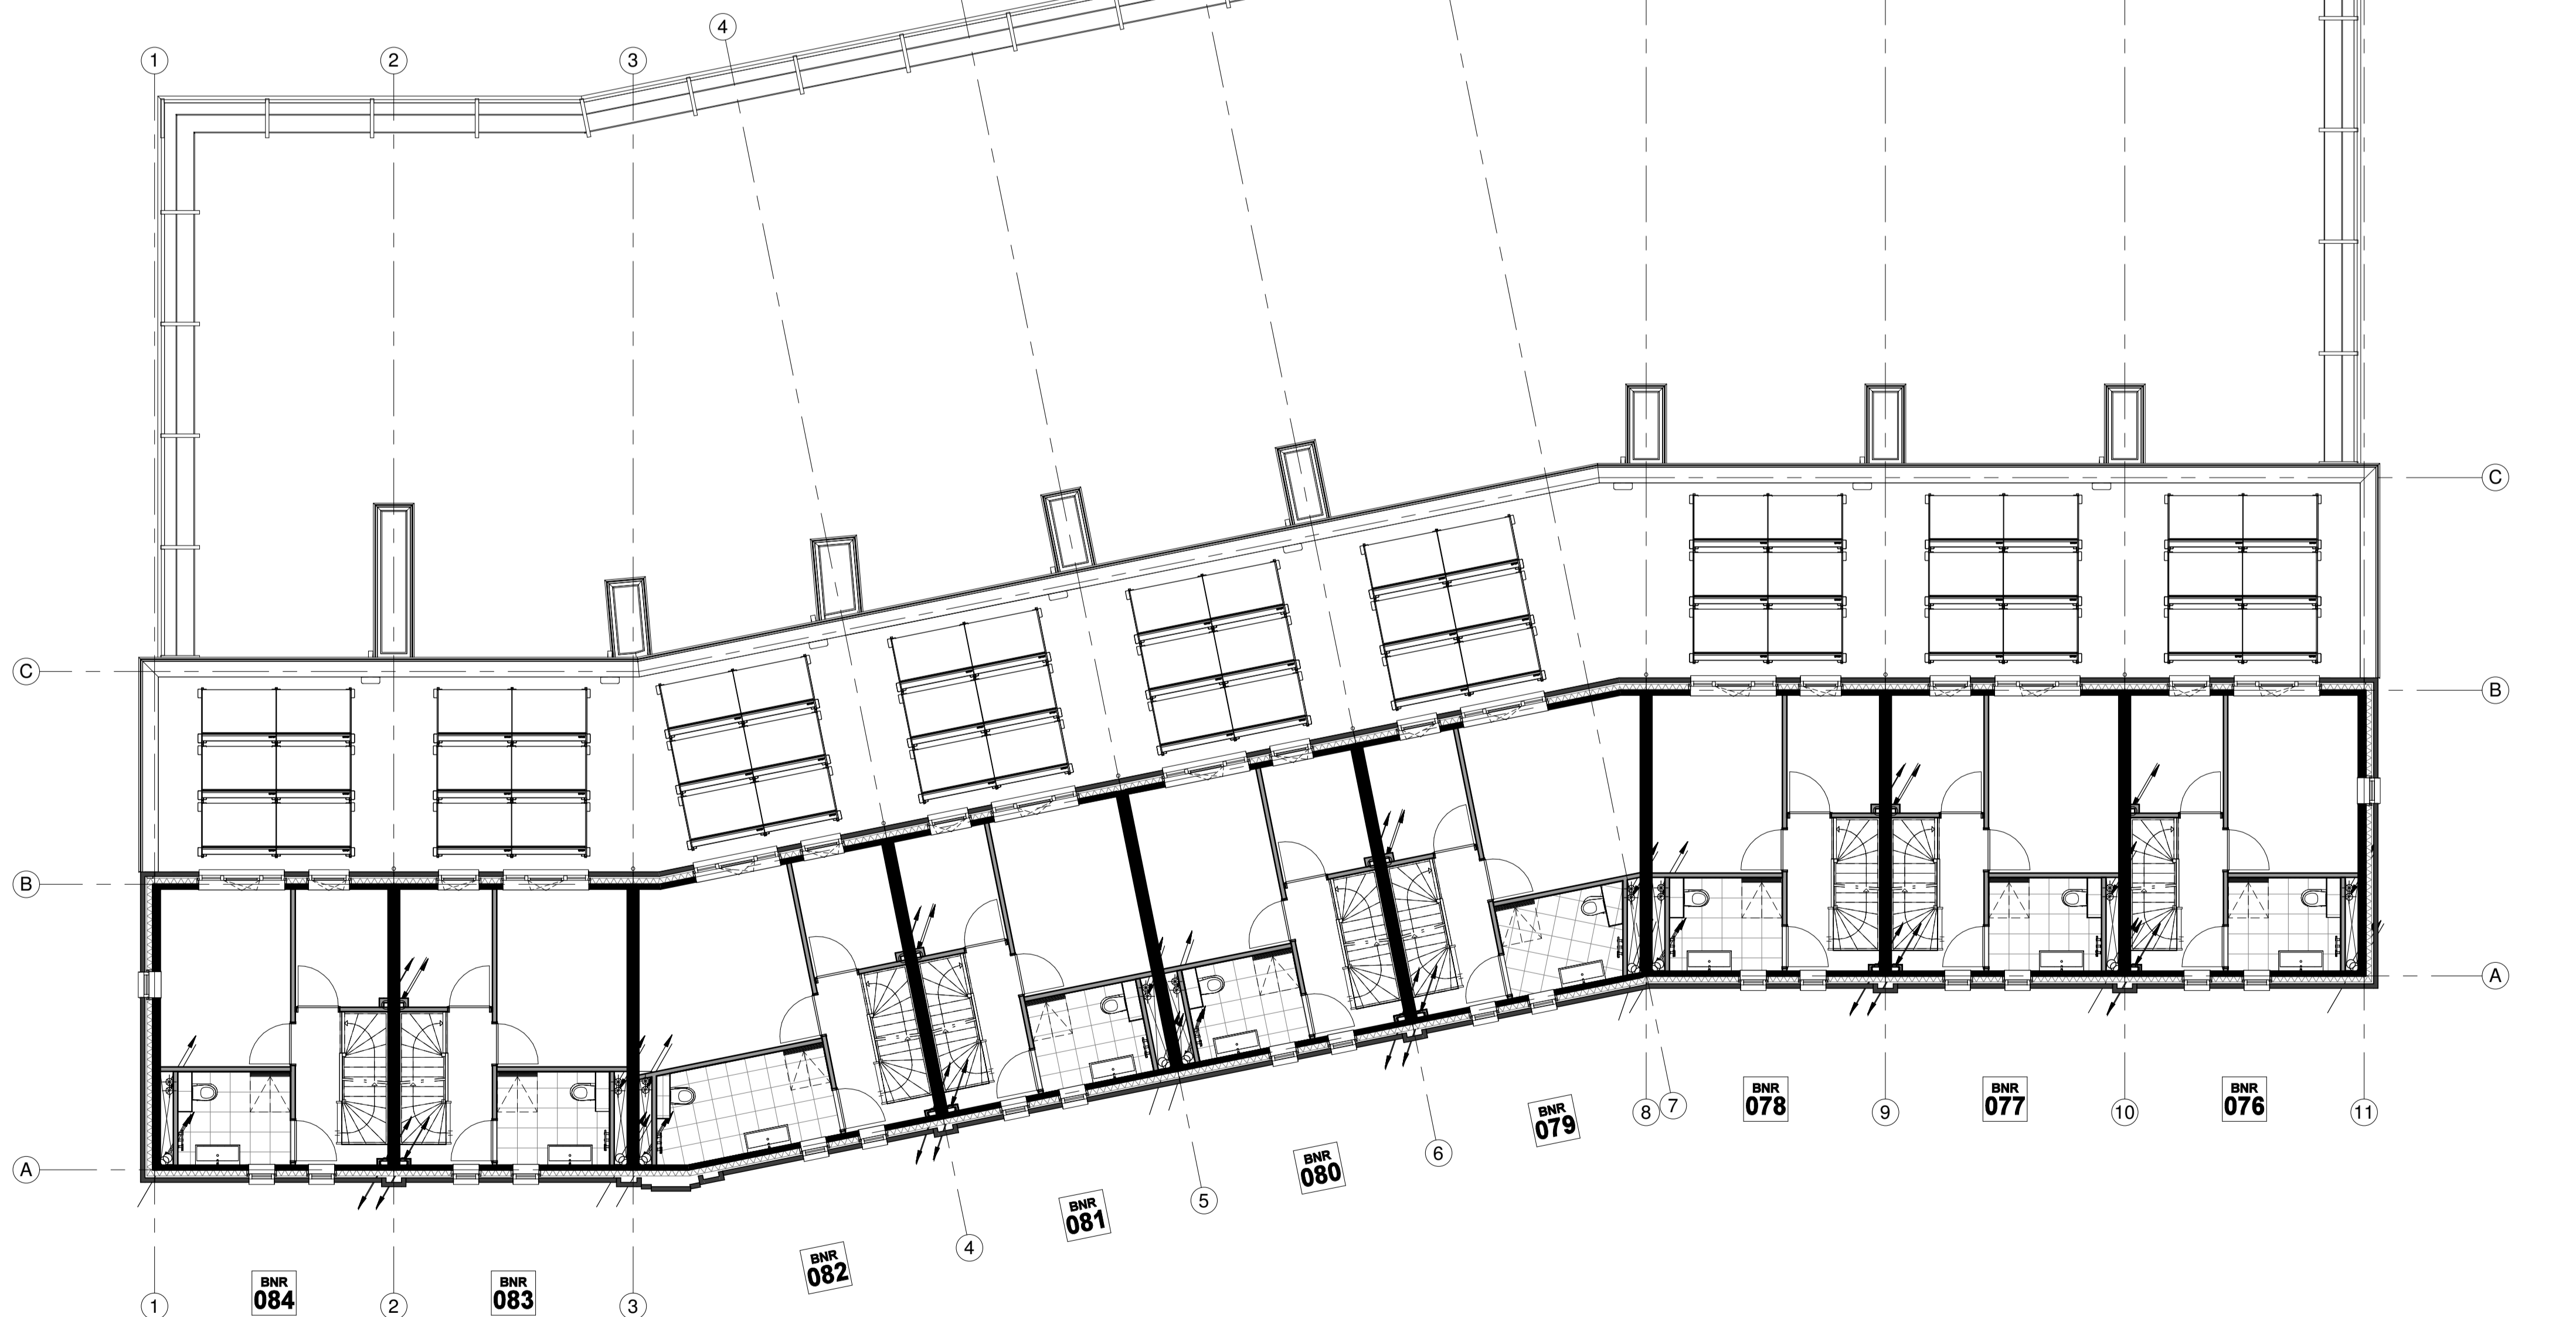

2e verdieping

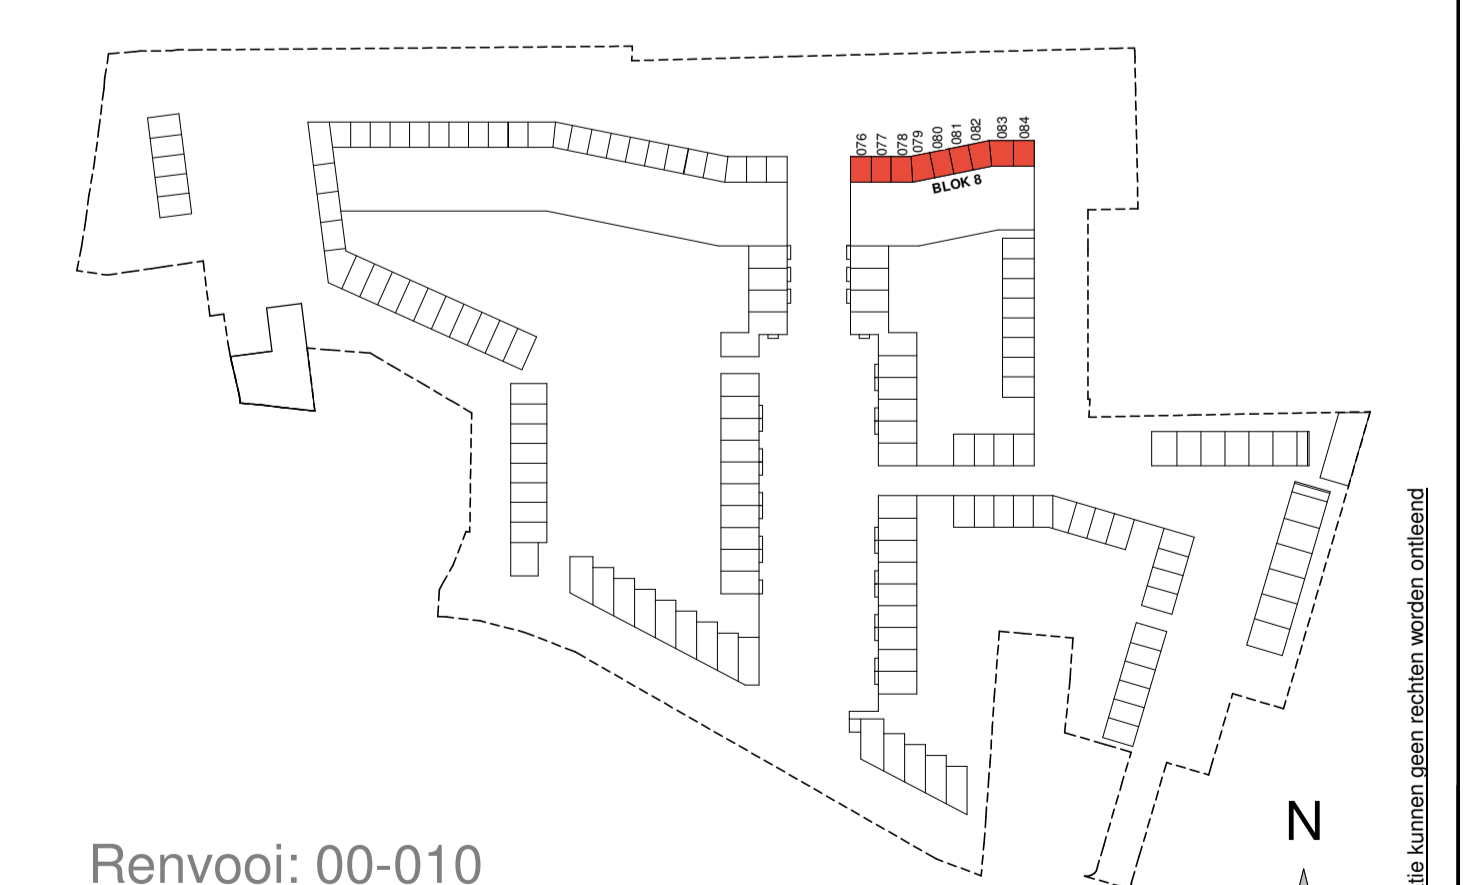

Renvooi: 00-010  
 Kleuren en materialen zijn indicatief, materiaal en afwerking of technische omschrijving en technische uitvoering E&W installatie zijn indicatief neergegeven, zie tevens de technische omschrijving

**SPOORWONING**

project: **TUINEN GENT**

era contour | tbi  
 inbo

beheer: KAO  
 datum: 24-03-2021  
 schaal: 1:100  
 formaat: A0+

Zilvermeer 39  
 2016B Dendermonde  
 P10304 Dendermonde  
 T +32 78 207 20 75  
 info@eracontour.be  
 www.eracontour.be

Blokoverzicht - 8  
 Spoorwoningen

projectnummer: P10304  
 tekeningnummer: B9.8-610